




VEDOUcí TÝMU	ING. ARCH. TOMÁŠ DOHNAL	 <div> Bezručova 17a, 655 73 Brno www.intar.cz info@intar.cz tel.: 543 422 111, fax: 543 211 173 </div>	
VYPRACOVAL	ING. ARCH. PAVEL ŠLEJHAR ING. ARCH. VERONIKA BUBENÍČKOVÁ		
INVESTOR	CÍSAŘSKÉ LÁZNĚ KARLOVY VARY zájmové sdružení právnických osob Závodní 353 / 88, 360 21 Karlovy Vary - Dvory	ZAK.Č.AKCE	30080061-4
MÍSTO STAVBY	KARLOVY VARY Mariánskolázeňská č. p. 306 parc. č. 902	STUPEŇ PD	RDS
AKCE : KARLOVY VARY - REVITALIZACE OBJEKTU CÍSAŘSKÝCH LÁZNÍ SO 102.2 - RAŠELINOVÝ PAVILON		DATUM	10 / 2012
		PROFESE	ARCH. STAV
VÝKRES :	MĚŘÍTKO :	FORMÁT	
NÁVRH - OCELOVÁ TRELÁŽ ZP01 - ZP50		SOUBOR	
		KOPIE :	Č. KOMPLETU: 27

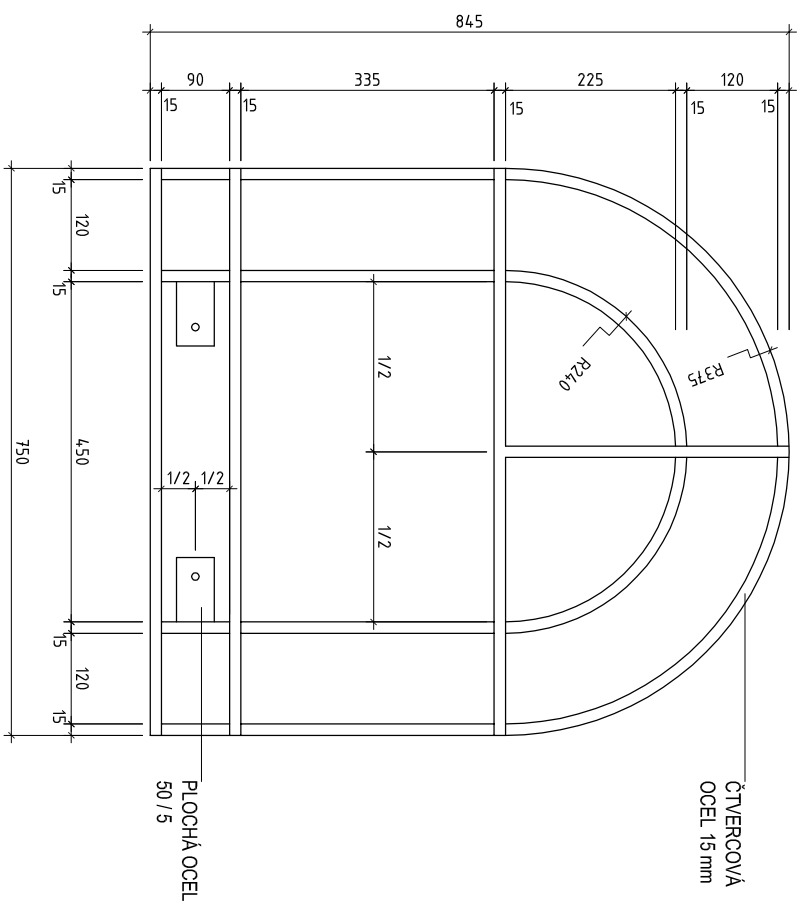

Zp 01 - PŮDORYSNÝ POHLED - M. 1 : 10

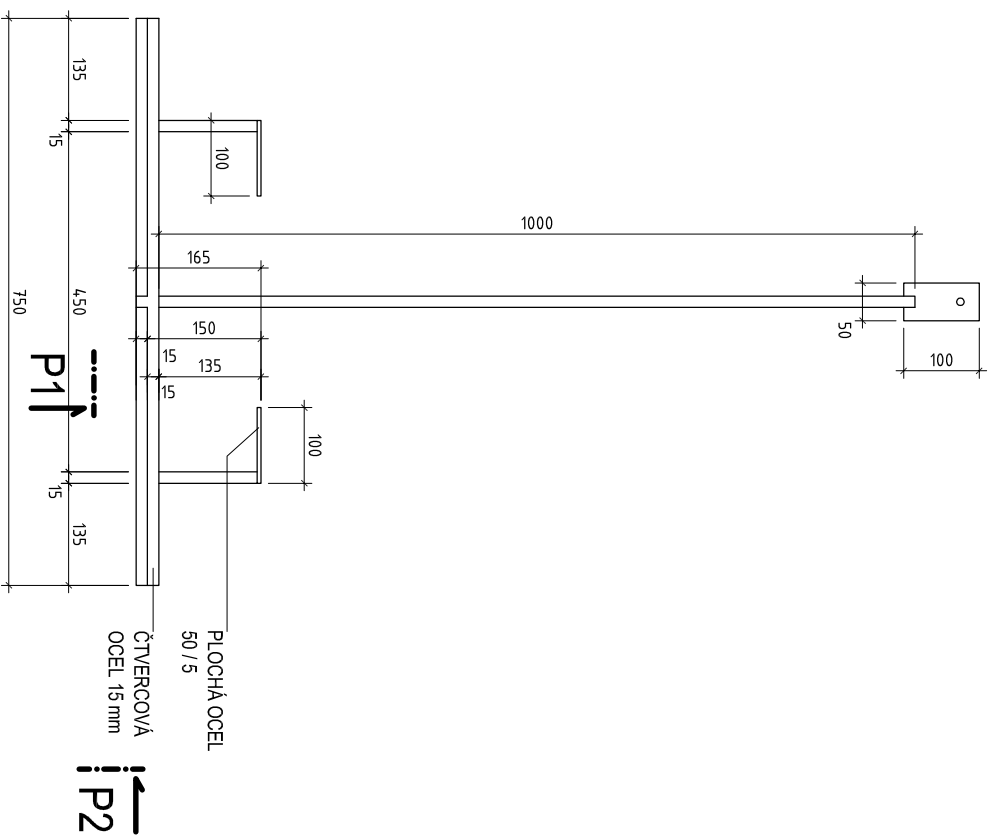


Zp 01 - BOČNÍ POHLED P2 - M. 1 : 10

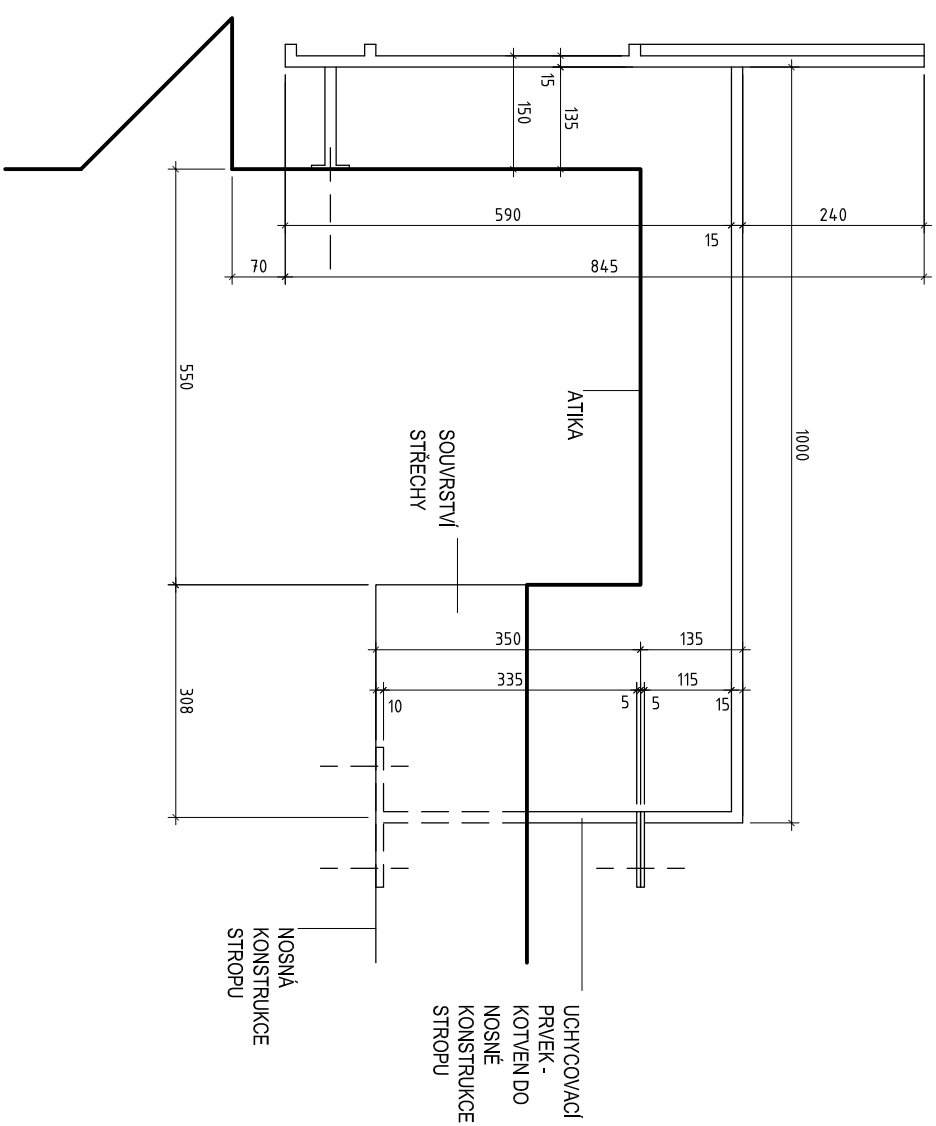


- FINÁLNÍ POVRCH - NÁTĚR MATNOU BARVOU S METALICKÝM EFEKTEM - ŠEDOZELENÁ - ODPOVÍDÁ STOCOLOR SYSTEM Č. 36110
- CELKOVÝ POČET KUSŮ - 2 KS

POZNÁMKA:


VÝŠKOVÝ SYSTÉM B_{PV} - ±0.000 = 385.29 m n. m.

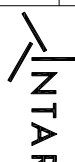VEDOUcí TÝMU	ING. ARCH. TOMÁŠ DOHNAL
VYPRACOVAL	ING. ARCH. PAVEL ŠLEJHAR ING. ARCH. VERONIKA BUBENICKOVÁ
INVESTOR	ČÍSARSKÉ LÁZNĚ KARLOVY VARY zajímavé sdružení právnických osob Závodní 353 / 88, 360 21 Karlovy Vary - Dvory
MÍSTO STAVBY	KARLOVY VARY Marianskolázeňská č. p. 306 part. č. 902
AKCE : KARLOVY VARY - REVITALIZACE OBJEKTU ČÍSARSKÝCH LÁZNÍ SO 102.2 - RAŠELINOVY PAVILON	
VÝKRES : OCELOVÁ TRELAŽ NA FASADĚ SO 102.2 Zp 01 - PRVEK NAD ŘÍMSOU	MĚŘÍTKO : 1 : 10
	
ZAK.Č. AKCE	30080061-4
STUPĚN PD	RDS
DATUM	10 / 2012
PROFESE	ARCH. STAV
FORMÁT	2 x A4
SOUBOR	
KOPIE :	Č. VÝKRESU: ZP01


Zp 02 - ČELNÍ POHLED P1 - M. 1 : 10

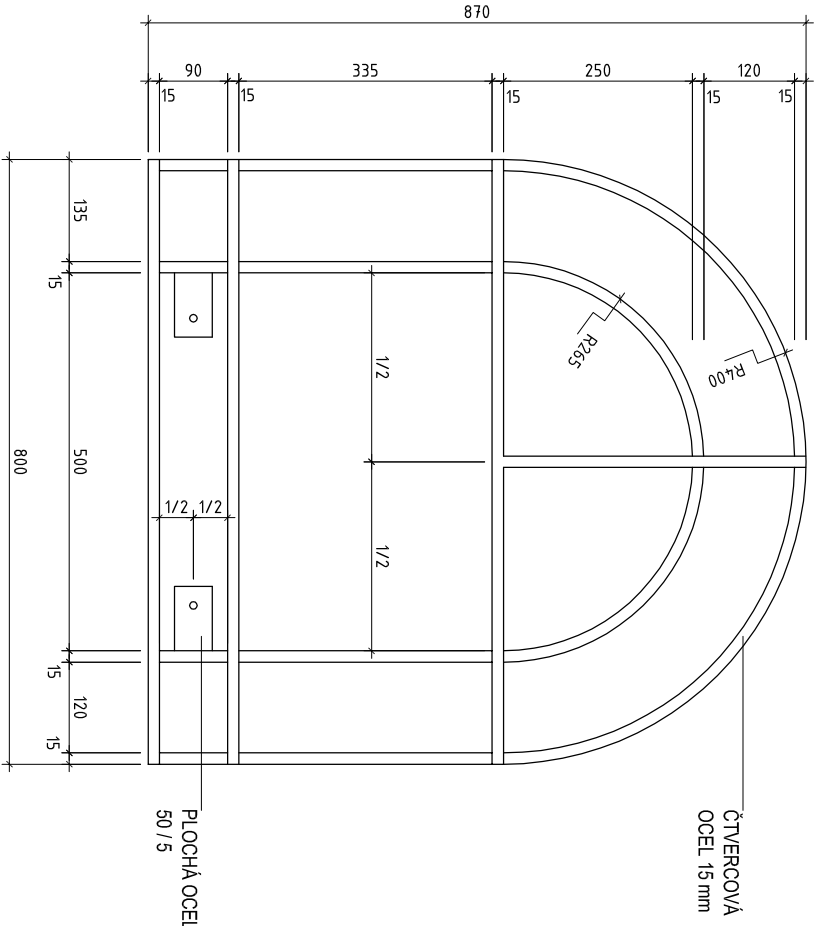

Zp 02 - PŮDORYSNÝ POHLED - M. 1 : 10

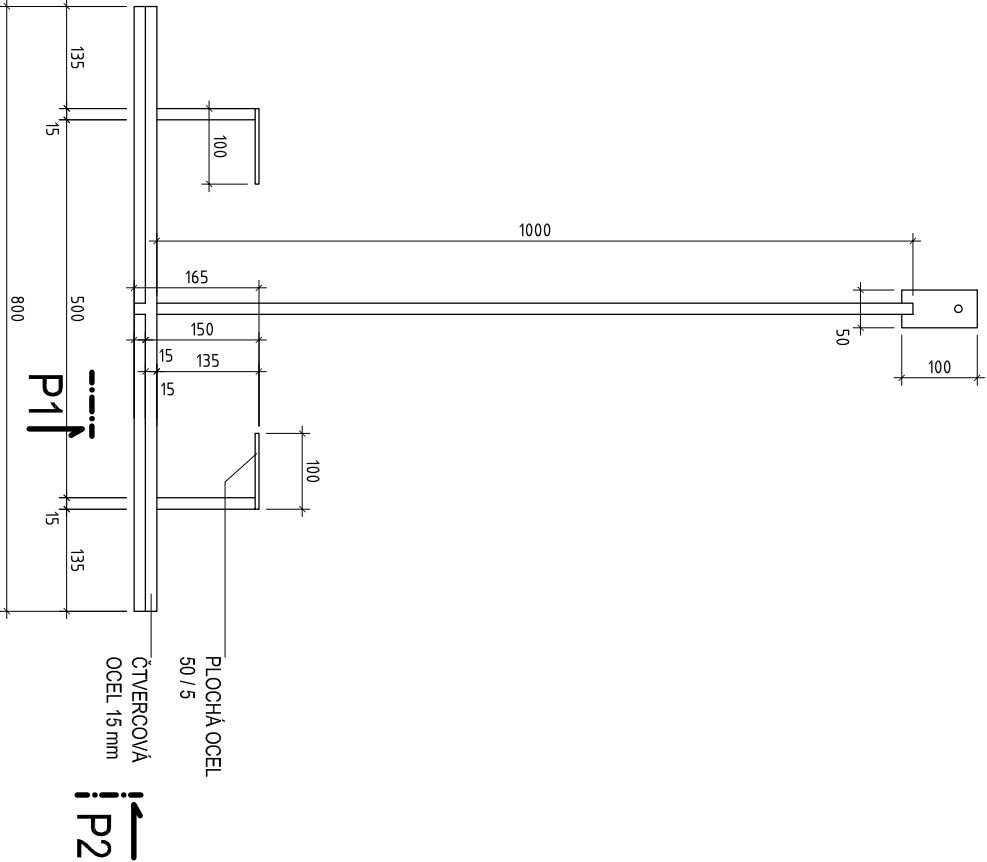


Zp 02 - BOČNÍ POHLED P2 - M. 1 : 10

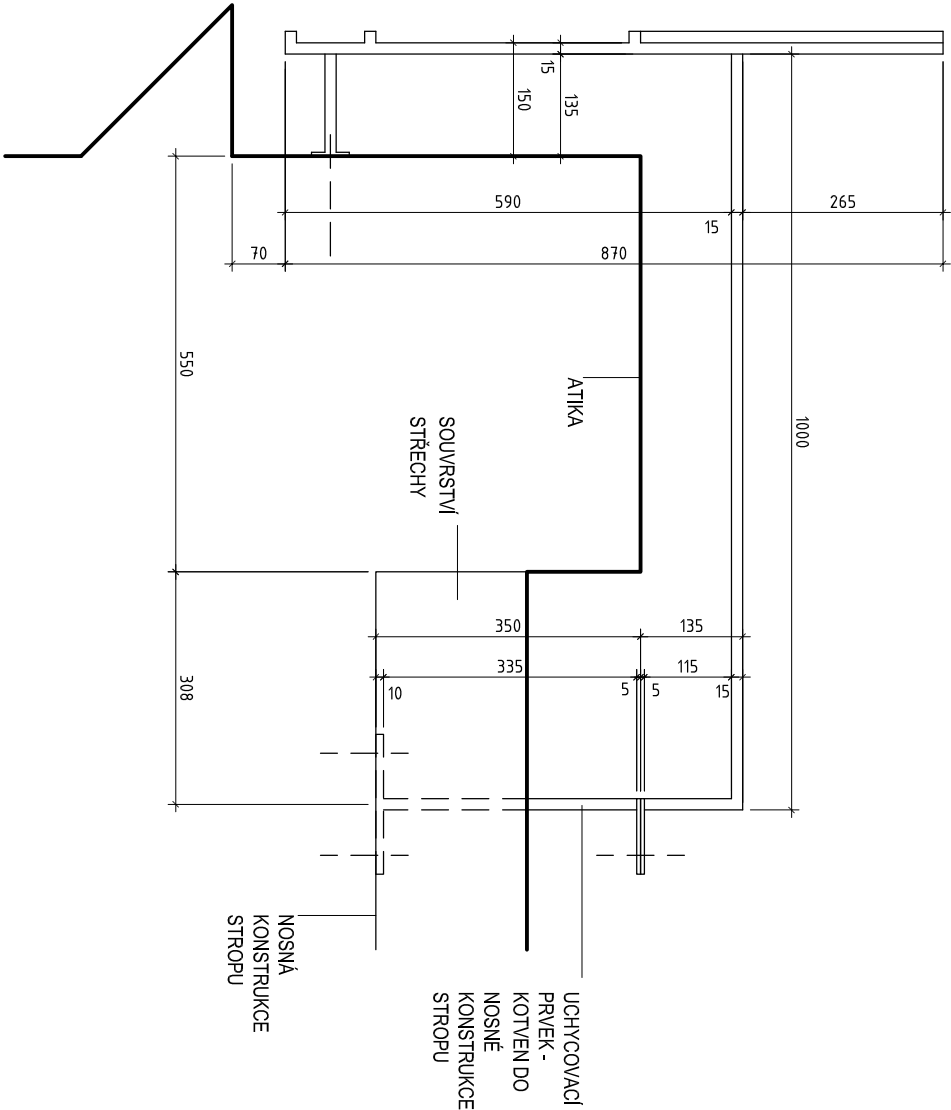


POZNÁMKA:

- FINÁLNÍ POVRCH - NÁTĚR MATNOU BARVOU S METALICKÝM EFEKTEM - BARVA ŠEDOZELENÁ - ODPOVÍDÁ STOCOLOR SYSTEM Č. 36110
- CELKOVÝ POČET KUSŮ - 1 KS


VÝŠKOVÝ SYSTÉM BpV - ±0.000 = 385,29 m n. m.

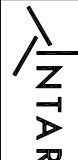VEDOUcí TÝMU	ING. ARCH. TOMÁŠ DOHNAL	<div><div>Bezručova 17a, 655 13 Brno tel.: 542 422 111, fax: 542 211 173 www.intar.cz, info@intar.cz</div></div>	
VYPRACOVAL	ING. ARCH. PAVEL ŠLEJHAR ING. ARCH. VERONIKA BUBENÍČKOVÁ		
INVESTOR	CÍSAŘSKÉ LÁZNĚ KARLOVY VARY zájmové sdružení právnických osob Závodní 353 / 88, 360 21 Karlovy Vary - Dvory	ZAK.Č. AKCE	30080061-4
MÍSTO STAVBY	KARLOVY VARY Maminskobrazenská č.p. 306 part. č. 50/2	STUPEŇ PD	RDS
		DATUM	10 / 2012
		PROFESE	ARCH. STAV
AKCE : KARLOVY VARY - REVITALIZACE OBJEKTU CÍSAŘSKÝCH LÁZNÍ SO 102.2 - RAŠELINOVÝ PAVILON		FORMÁT	1 x A4
VÝKRES : OCELOVÁ TRELAŽ NA FASÁDĚ SO 102.2		KOPIE :	Č. VÝKRESU:
Zp 02 - PRVEK NAD ŘÍMISOU		1 : 10	ZP02


Zp 03 - ČELNÍ POHLED P1 - M. 1 : 10

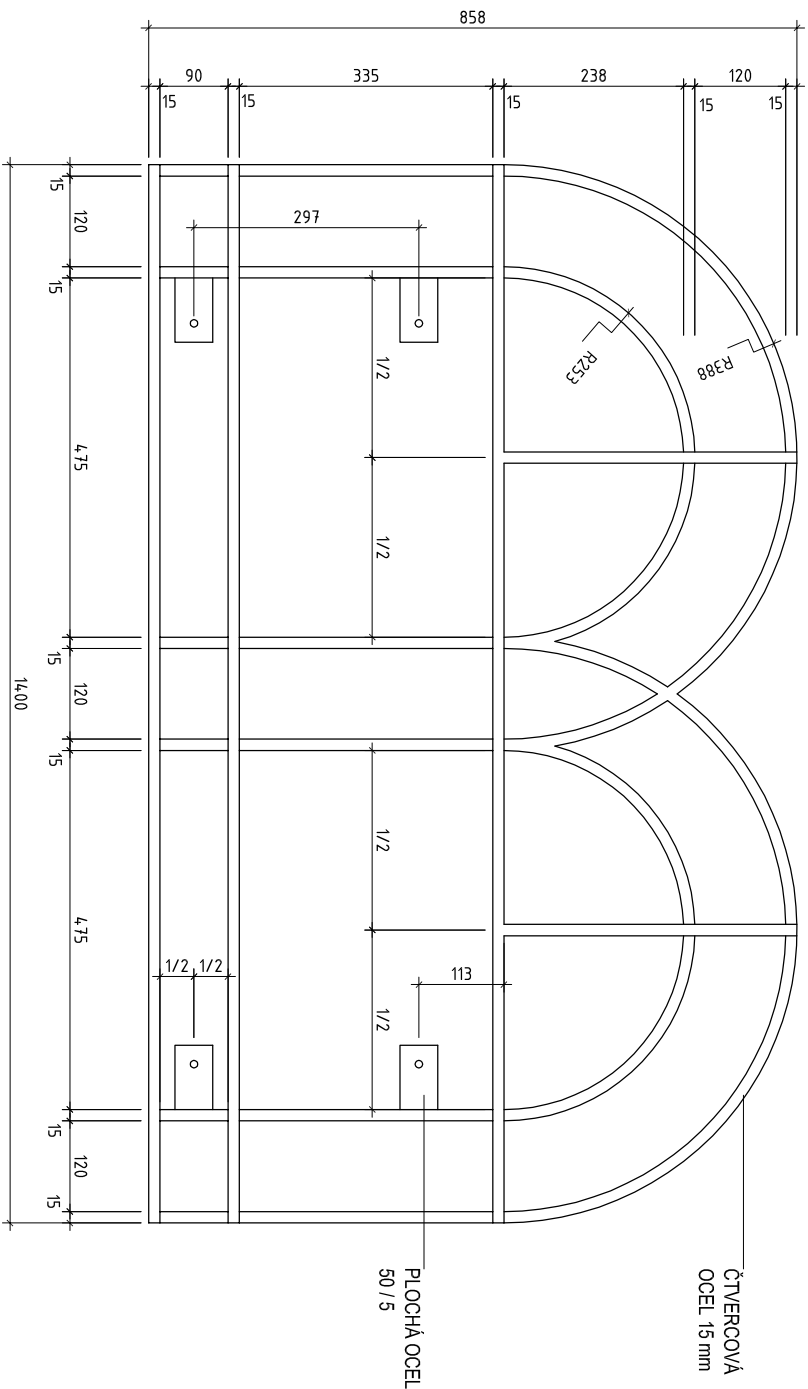

Zp 03 - PŮDORYSNÝ POHLED - M. 1 : 10

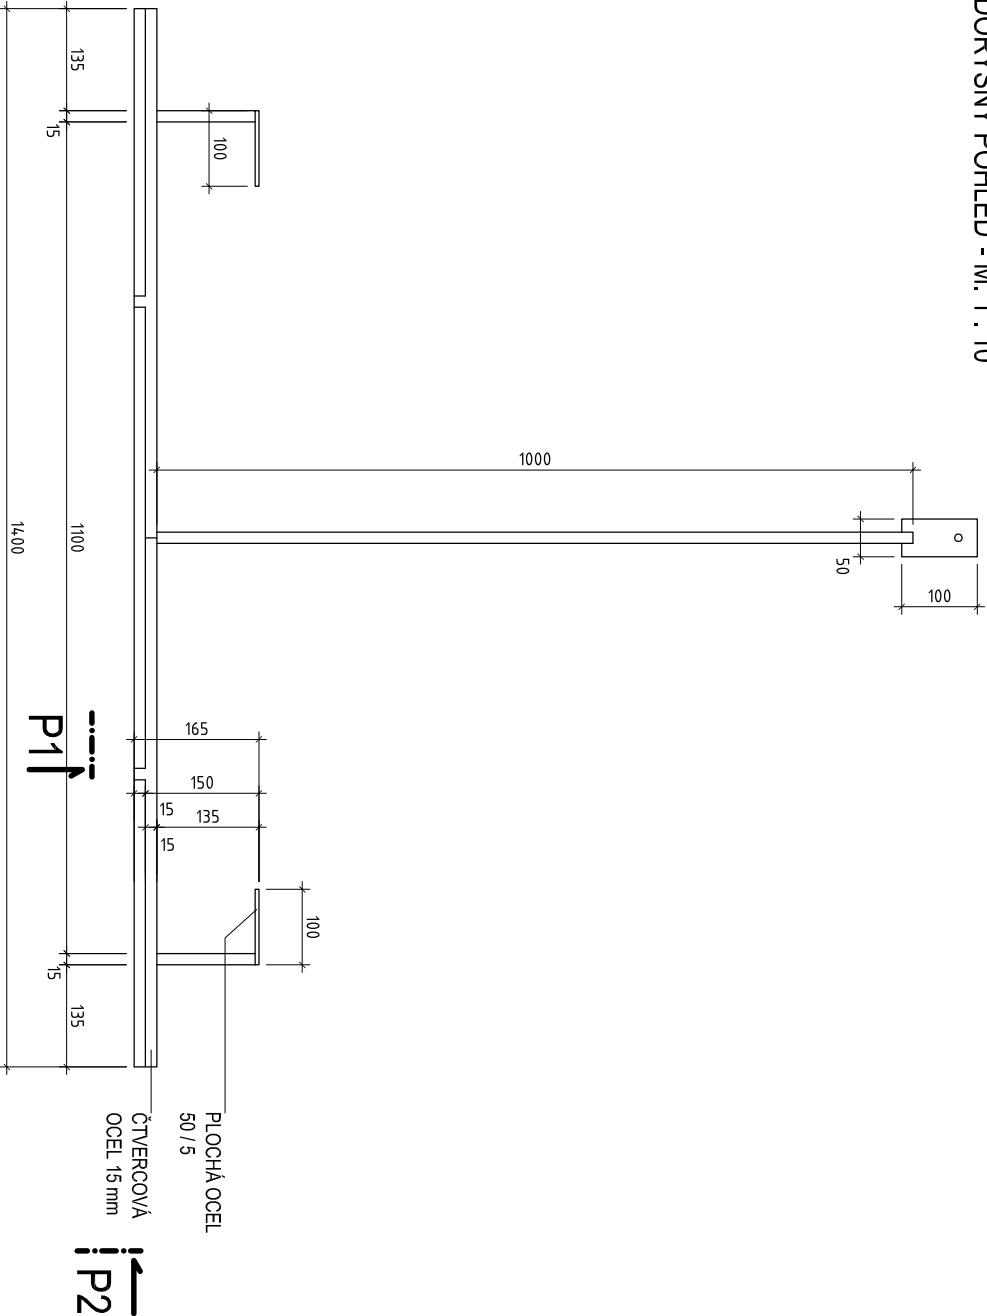


Zp 03 - BOČNÍ POHLED P2 - M. 1 : 10

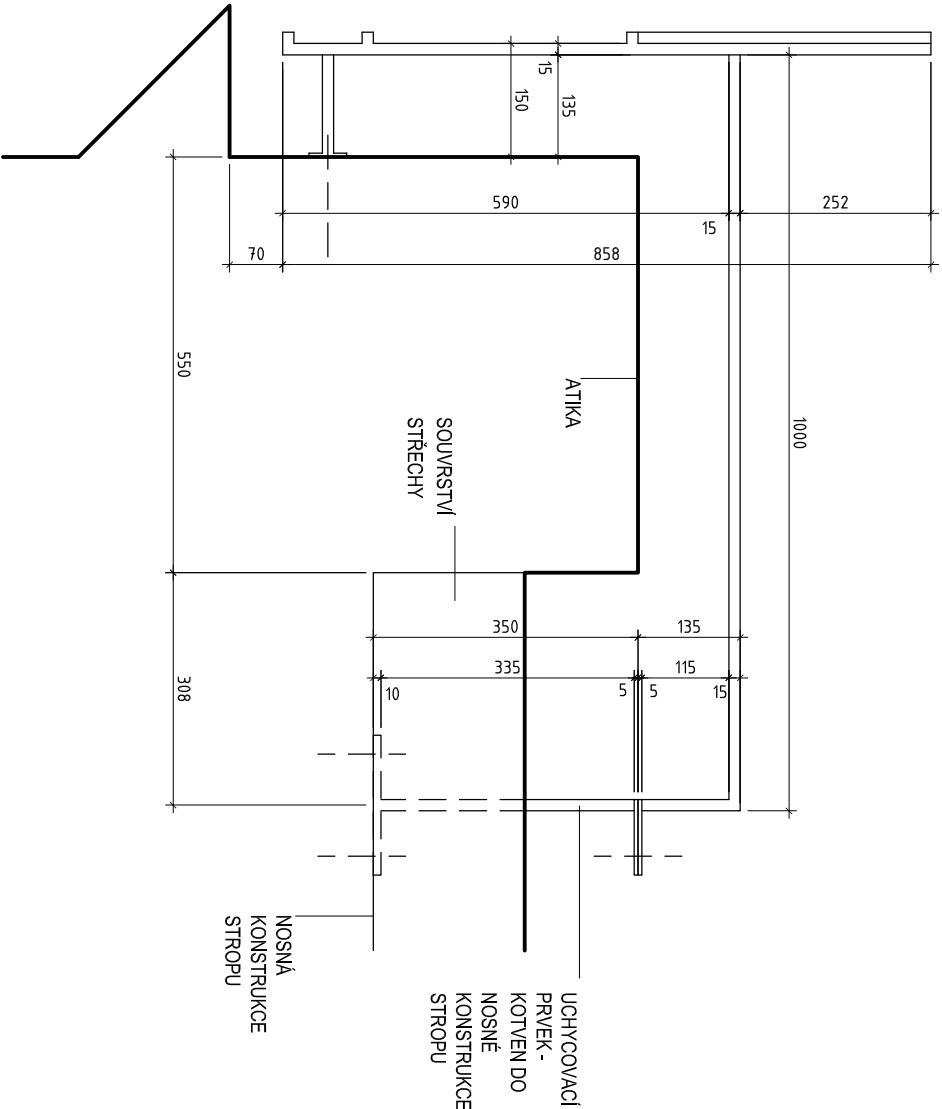


POZNÁMKA:

- FINÁLNÍ PОВRCH - NÁTĚR MATNOU BARVOU S METALICKÝM EFEKTEM - BARVA ŠEDOZELENÁ - ODPOVÍDÁ STOCOLOR SYSTEM Č. 36110
- CELKOVÝ POČET KUSŮ - 1 KS


VÝŠKOVÝ SYSTÉM BpV - ±0.000 = 385,29 m n. m.

VEDOUcí TÝMU	ING. ARCH. TOMÁŠ DOHNAL	 <div>Bezručova 17a, 655 13 Brno www.intar.cz, info@intar.cz tel.: 542 442 111, fax: 542 211 173</div>	
VYPRACOVAL	ING. ARCH. PAVEL ŠLEJHAR ING. ARCH. VERONIKA BUBENÍČKOVÁ	ZAK. Č. AKCE	30080061-4
INVESTOR	CÍSAŘSKÉ LÁZNĚ KARLOVY VARY zájmové sdružení právnických osob Závodní 353 / 88, 360 21 Karlovy Vary - Dvory	STUPĚŇ PD	RDS
MÍSTO STAVBY	KARLOVY VARY Městskoskolářská č.p. 306	DATUM	10 / 2012
AKCE :	KARLOVY VARY - REVITALIZACE OBJEKTU CÍSAŘSKÝCH LÁZNÍ SO 102.2 - RAŠELINOVÝ PAVILON	PROFESE	ARCH. STAV
VÝKRES :	OCELOVÁ TRELAŽ NA FASÁDE SO 102.2 Zp 03 - PRVEK NAD ŘÍMSOU	FORMÁT	2 x A4
		KOPIE :	Č. VÝKRESU: ZP03


Zp 04 - ČELNÍ POHLED P 1 - M. 1 : 10

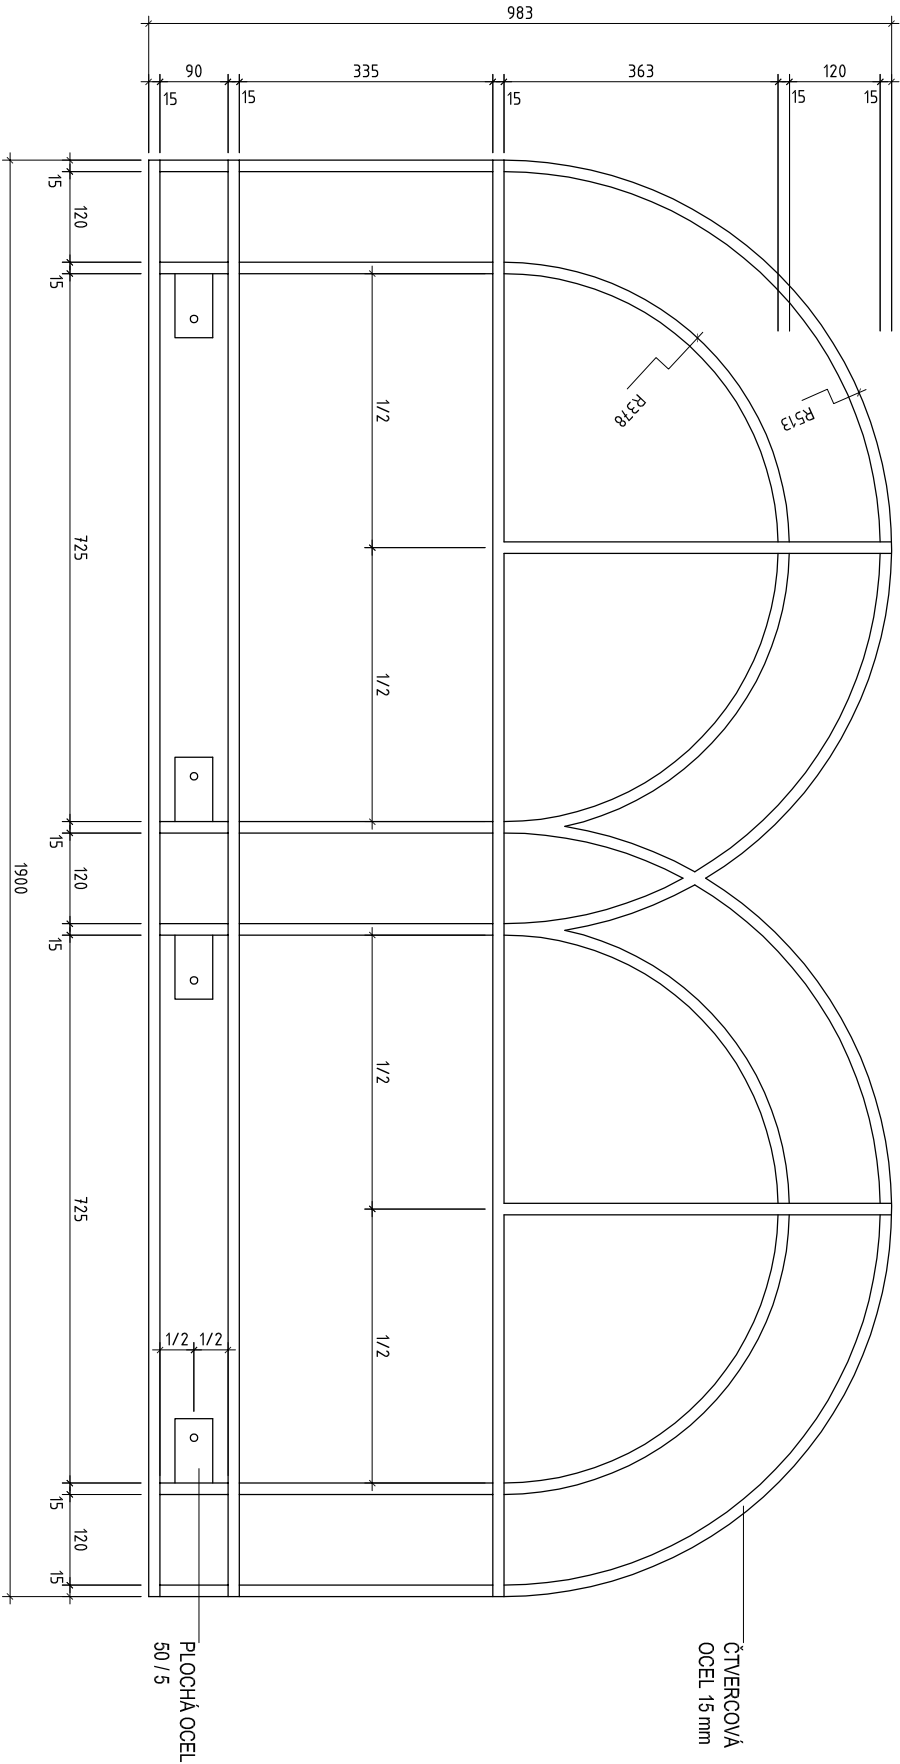

Zp 04 - BOČNÍ POHLED P2 - M. 1 : 10

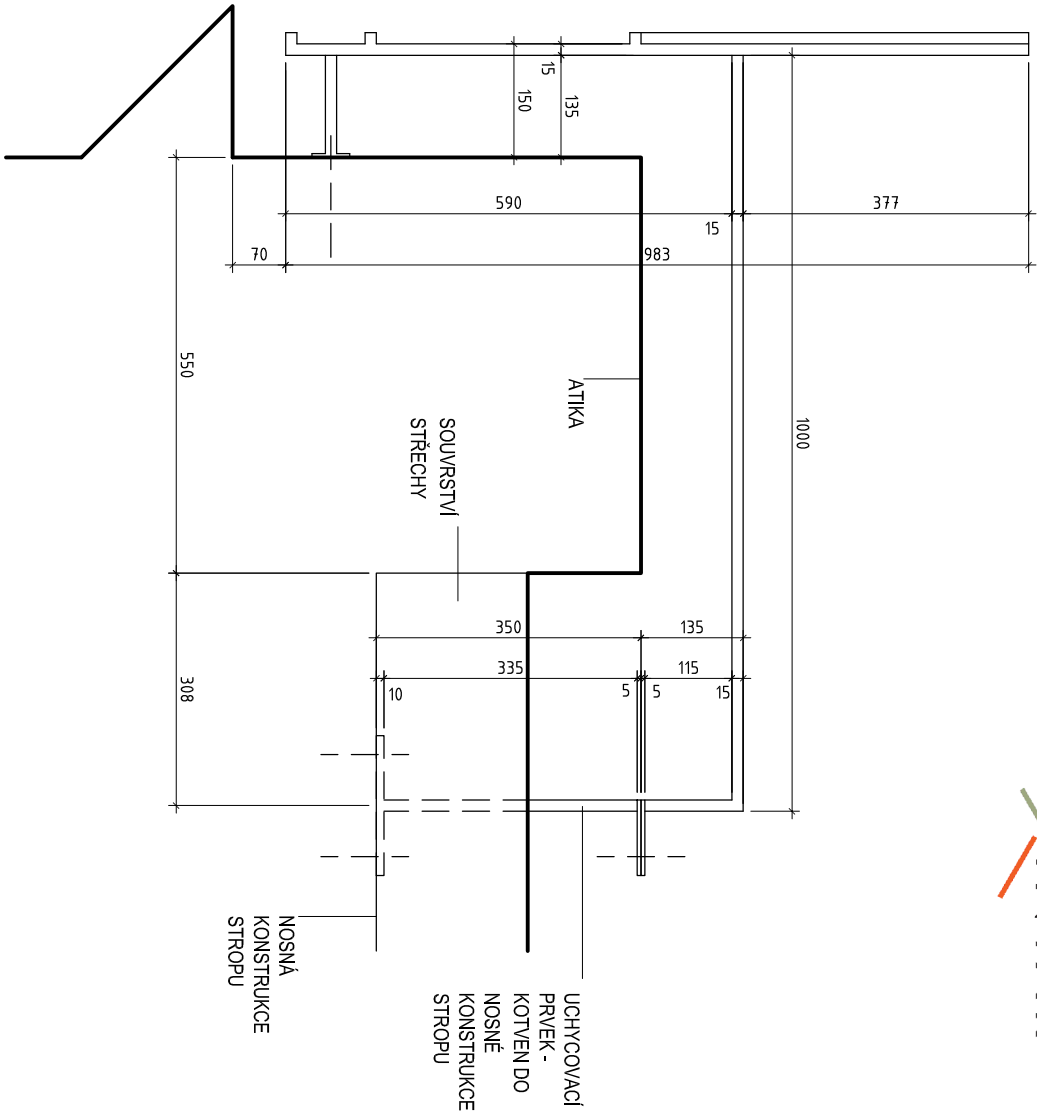


Zp 04 - PŮDORYSNÝ POHLED - M. 1 : 10

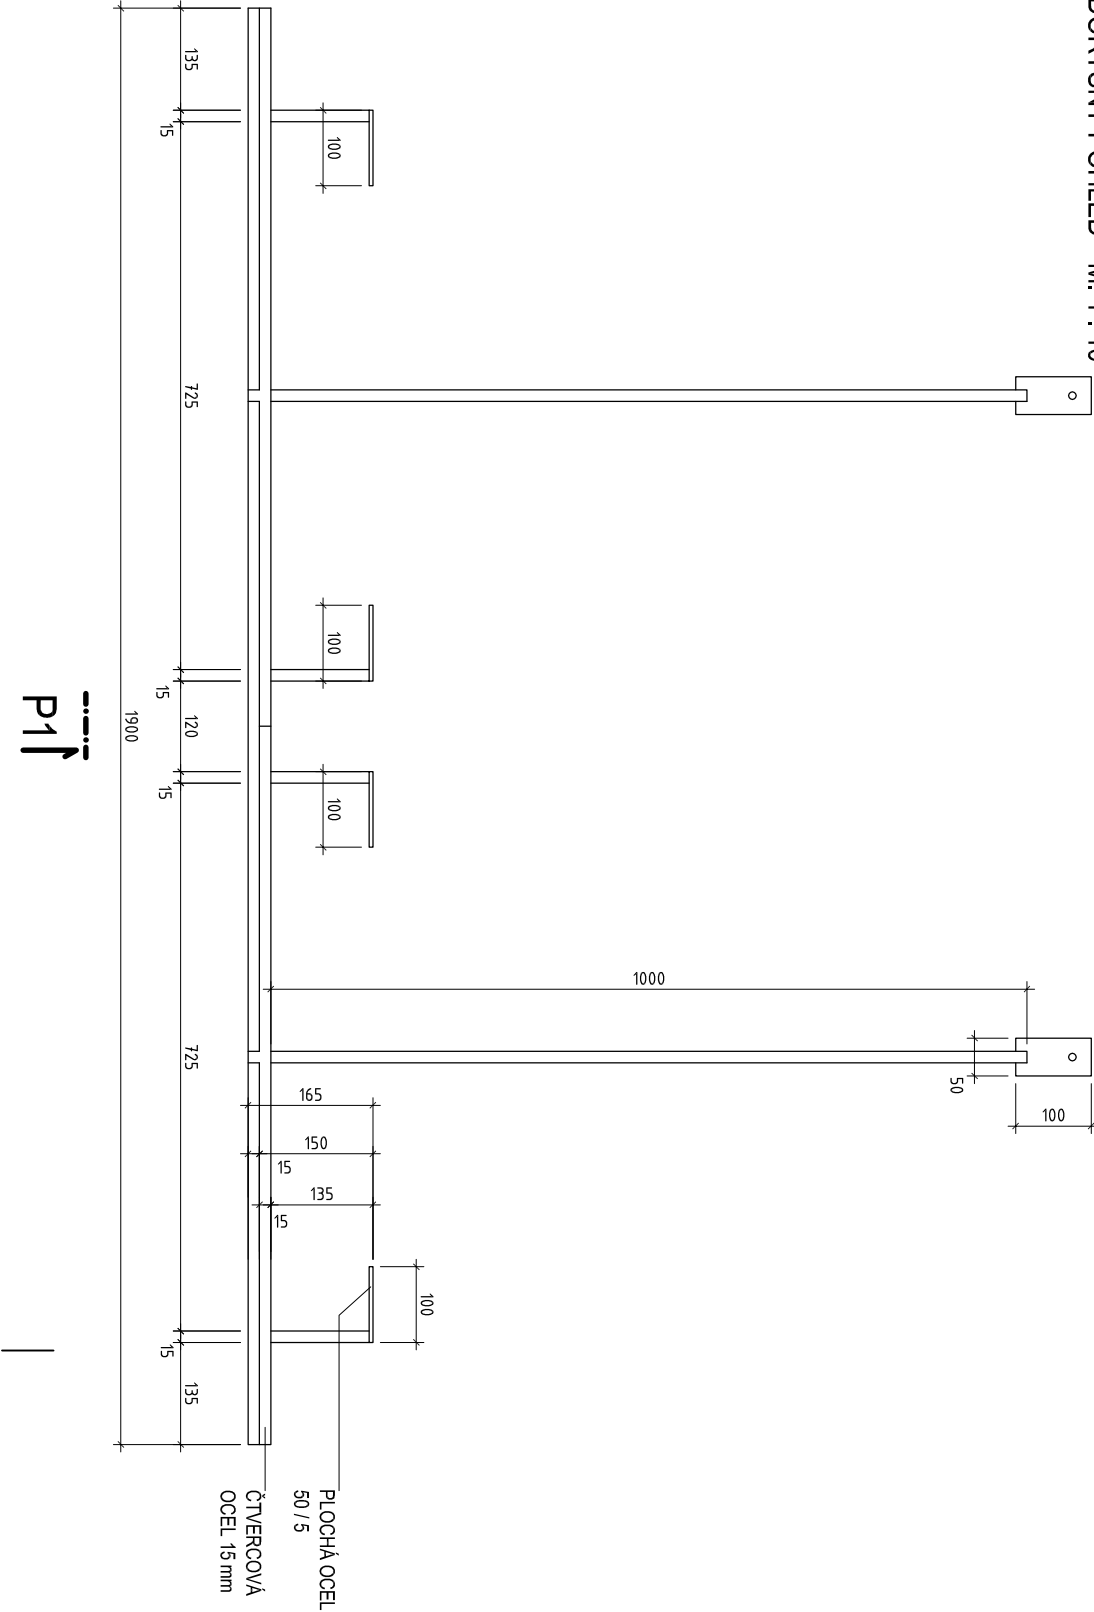


POZNÁMKA:

- FINÁLNÍ POVRCH - NÁTĚR MATNOU BARVOU S METALICKÝM EFEKTEM - BARVA ŠEDOZELENÁ - ODPOVÍDÁ STOCOLOR SYSTEM Č. 36110
- CELKOVÝ POČET KUSŮ - 1 KS


VÝŠKOVÝ SYSTÉM BpV - ±0.000 = 385,29 m n. m.

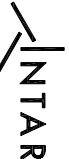VEDOUcí TÝMU	ING. ARCH. TOMÁŠ DOHNAL	 Bezručova 17a, 658 13 Brno www.intar.cz, info@intar.cz tel.: 542 442 111, fax: 542 211 173	
VYPRACOVAL	ING. ARCH. PAVEL ŠLEJHAR		
INVESTOR	ING. ARCH. VERONIKA BUBENÍČKOVÁ	ZAK. Č. AKCE	30080061-4
	CÍSAŘSKÉ LÁZNĚ KARLOVY VARY	STUPĚŇ PD	RDS
	Základní služební právnický úřad	DATUM	10 / 2012
MÍSTO STAVBY	KARLOVY VARY Městské středisko č. p. 306	PROFESE	ARCH. STAV
AKCE :	KARLOVY VARY - REVITALIZACE OBJEKTU CÍSAŘSKÝCH LÁZNÍ	FORMÁT	2 x A4
VÝKRES :	SO 102.2 - RAŠELINOVÝ PAVILON	KOPIE :	Č. VÝKRESU: ZP04
	Zp 04 - PRVEK NAD ŘÍMSOU	MĚŘÍTKO :	1 : 10


Zp 05 - POHLED P1 - M. 1 : 10

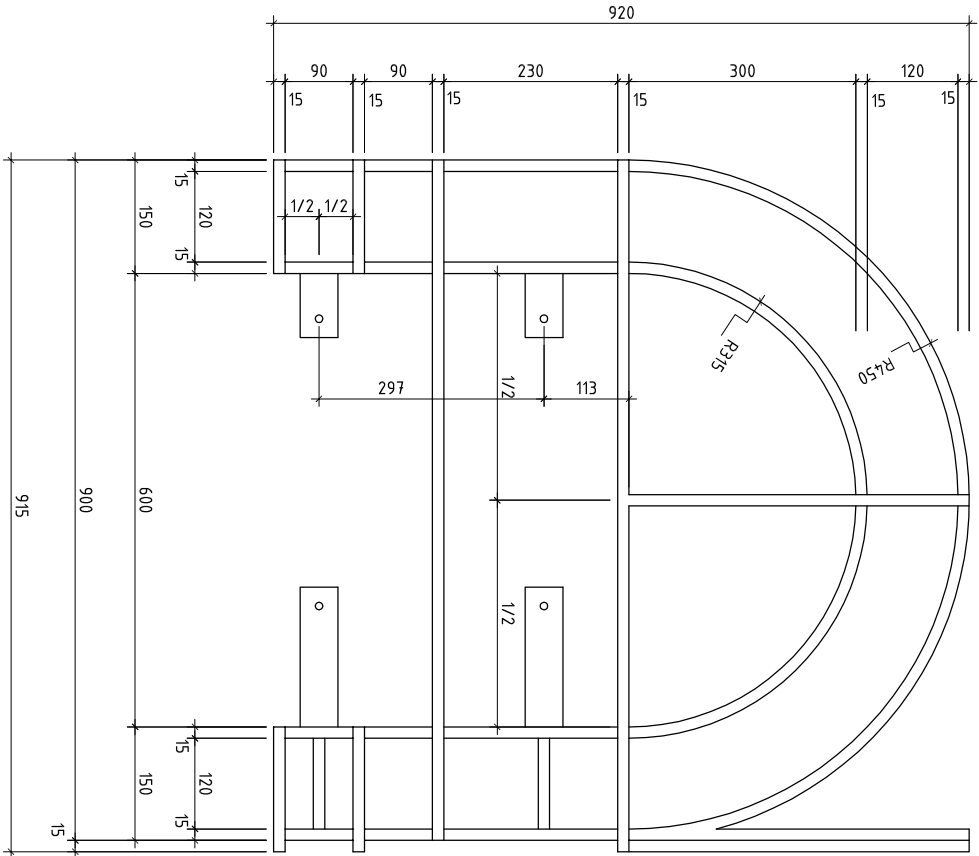

Zp 05 - POHLED P2 - M. 1 : 10

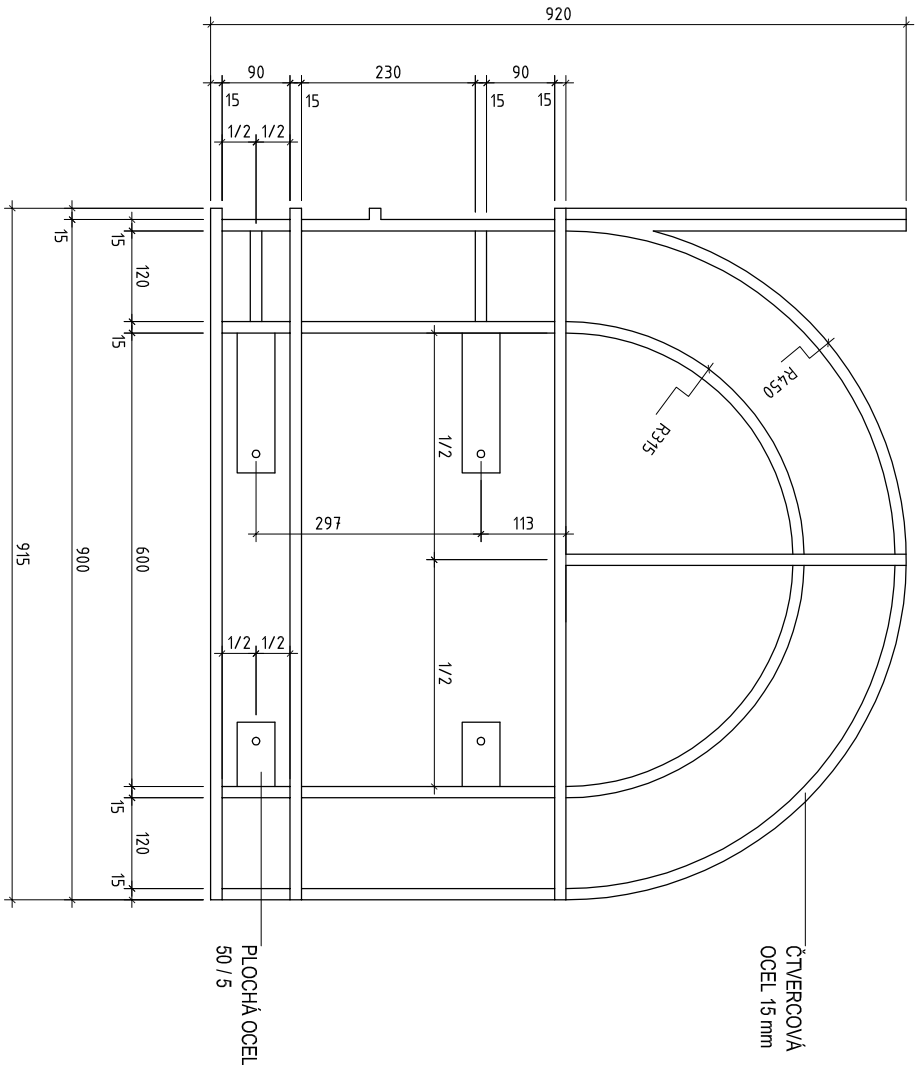


Zp 05 - PŮDORYSNÝ POHLED - M. 1 : 10



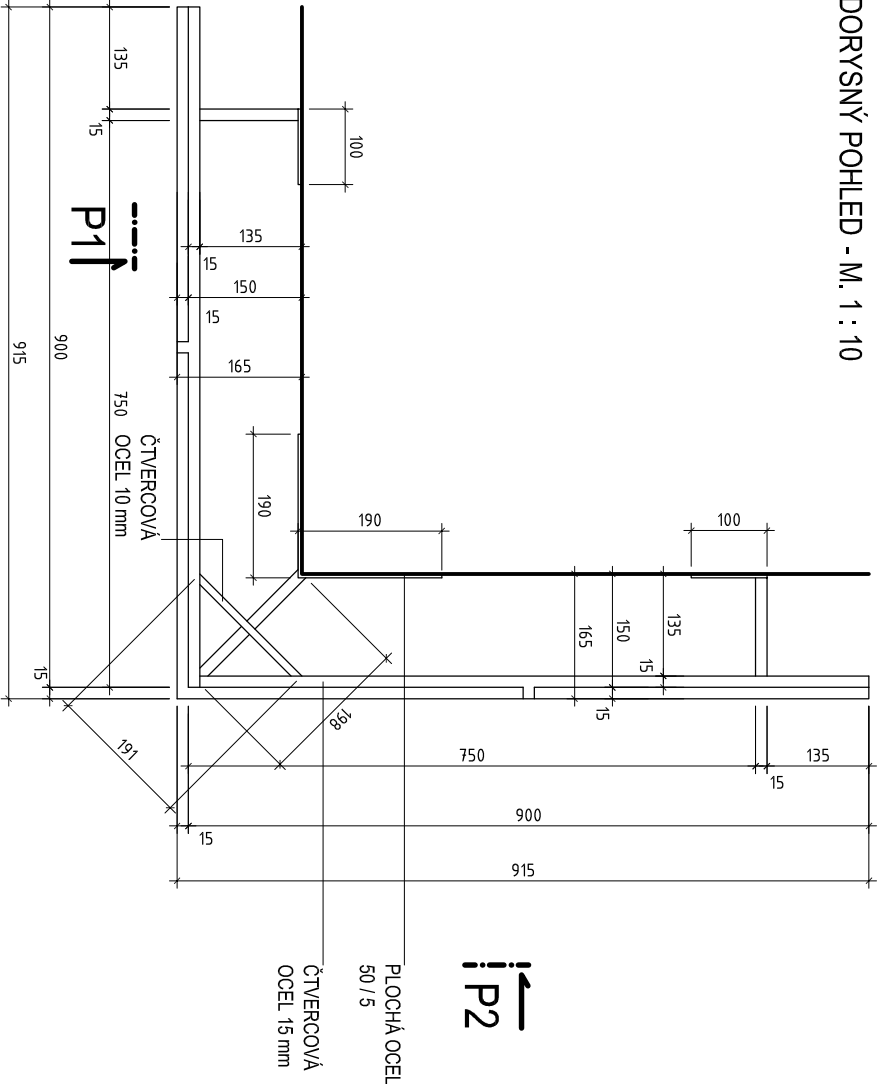


POZNÁMKA:

- FINÁLNÍ POVRCH - NÁTĚR MATNOU BARVOU S METALICKÝM EFEKTEM - BARVA ŠEDOZELENÁ - ODPOVÍDÁ STOCOLOR SYSTEM Č. 36110
- CELKOVÝ POČET KUSŮ - 1 KS


VÝŠKOVÝ SYSTÉM Bpv - ±0.000 = 385,29 m n. m.

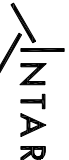VEDOUcí TÝMU	ING. ARCH. TOMÁŠ DOHNAL	 Bezručova 17a, 655 13 Brno www.intar.cz, info@intar.cz tel.: 542 442 111, fax: 542 211 173
VYPRACOVAL	ING. ARCH. PAVEL ŠLEJHAR	
INVESTOR	ING. ARCH. VERONIKA BUBENIČKOVÁ	
MÍSTO STAVBY	CÍSAŘSKÉ LÁZNĚ KARLOVY VARY zájmové sdružení právnických osob Závoční 353 / 88, 360 21 Karlovy Vary - Dvory KARLOVY VARY Městskoskolářská č.p. 306	
AKCE :	KARLOVY VARY - REVITALIZACE OBJEKTU CÍSAŘSKÝCH LÁZNÍ	
VÝKRES :	SO 102.2 - RAŠELINOVÝ PAVILON	MĚŘÍTKO :
Zp 05 - NÁROŽNÍ PRVEK NAD ŘÍMSOU	1 : 10	KOPIE :
		Č. VÝKRESU:
		ZP05

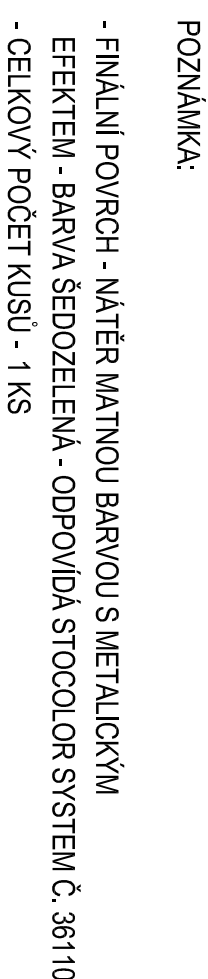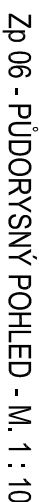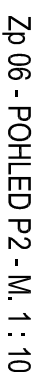


Č. VÝKRESU:
ZP06


Zp 07 - POHLED P1 - M. 1 : 10

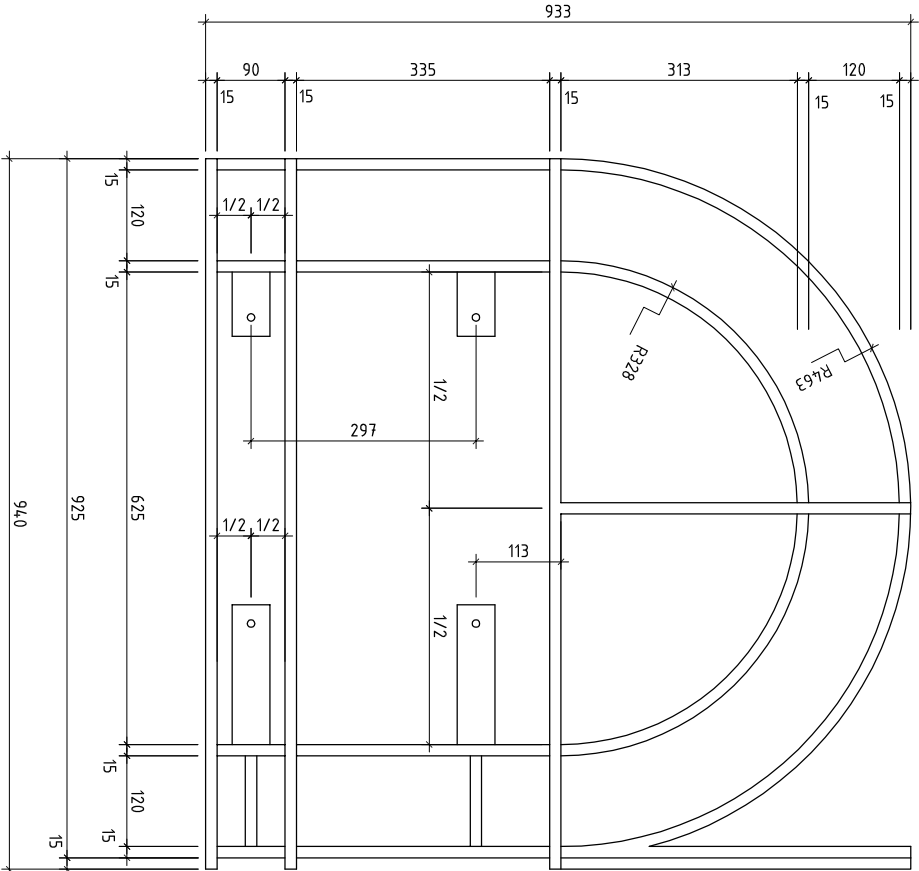

Zp 07 - POHLED P2 - M. 1 : 10

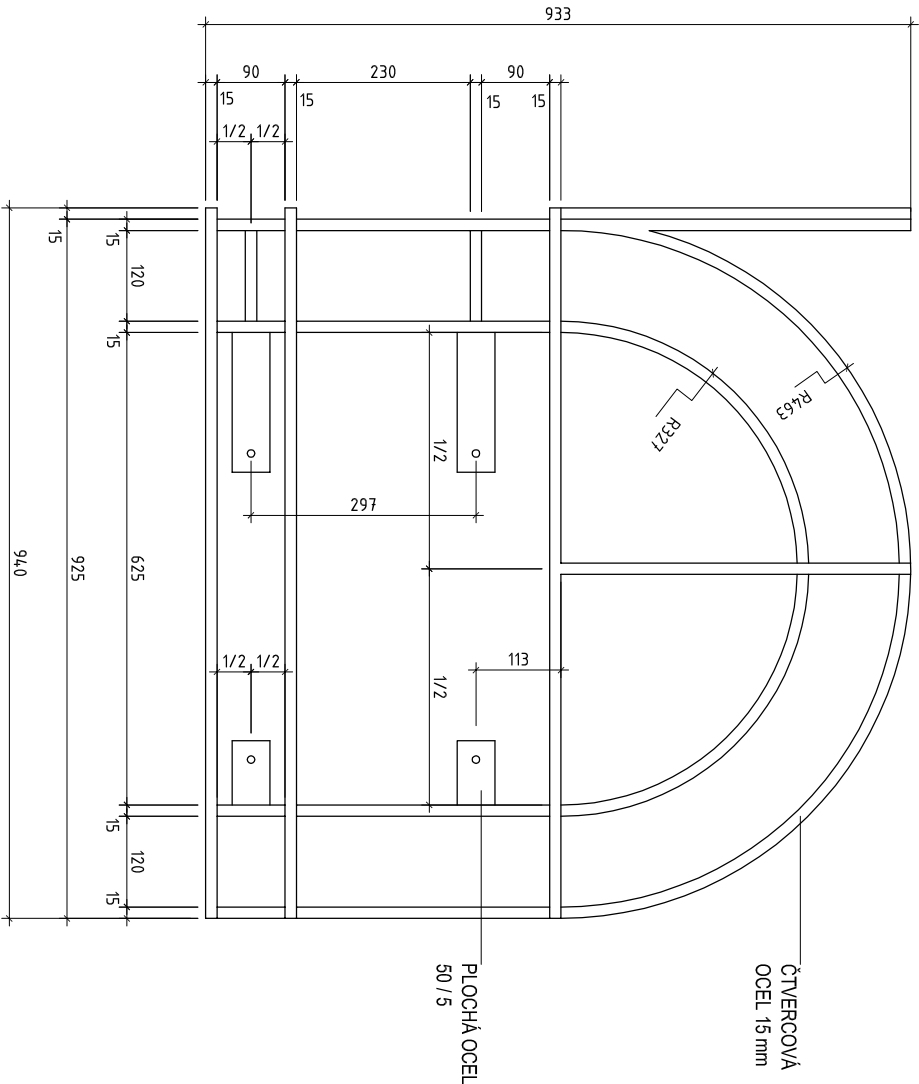


Zp 07 - PŮDORYSNÝ POHLED - M. 1 : 10

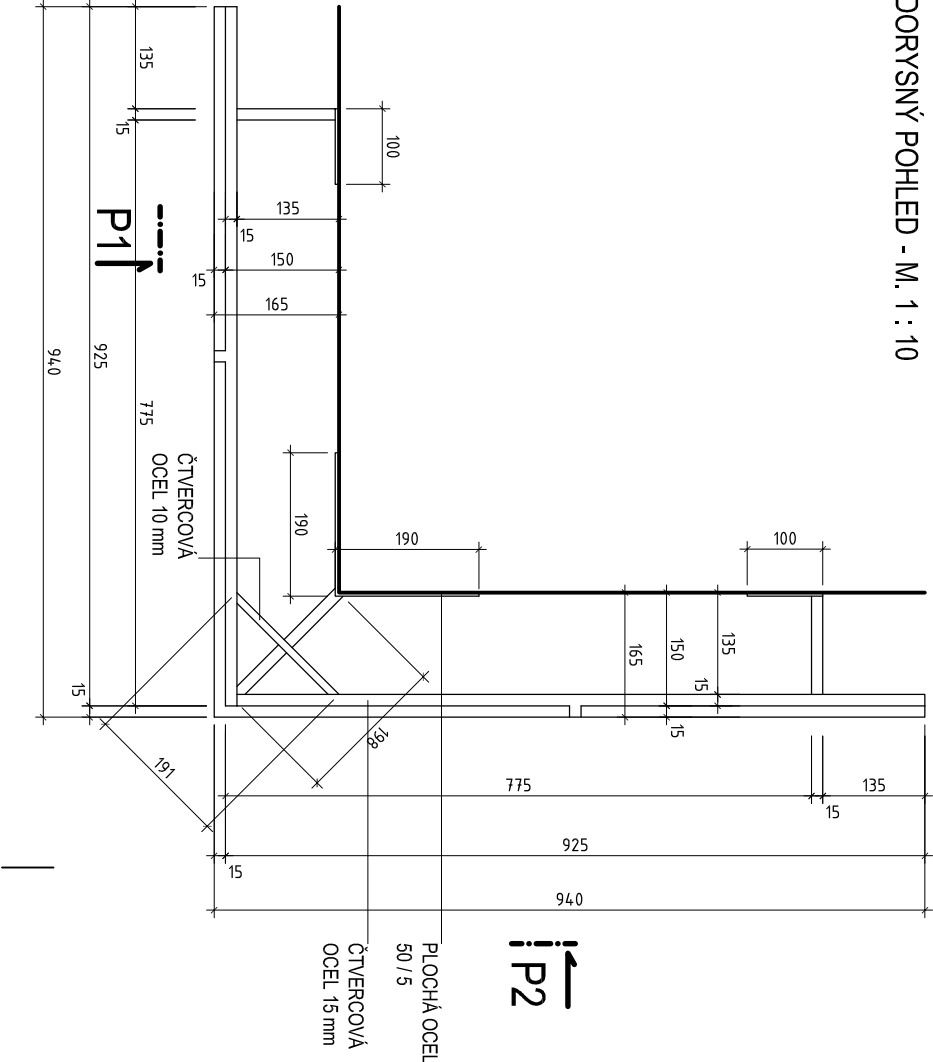


POZNÁMKA:

- FINÁLNÍ POVrch - NÁTĚR MATNOU BARVOU S METALICKÝM EFEKTEM - BARVA ŠEDOZELENÁ - ODPOVÍDÁ STOCOLOR SYSTEM Č. 36110
- CELKOVÝ POČET KUSŮ - 1 KS


VÝŠKOVÝ SYSTÉM BpV - ±0.000 = 385,29 m n. m.

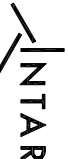VEDOUcí TÝMu	ING. ARCH. TOMÁŠ DOHNAL	 Bezručova 17a, 655 13 Brno www.intar.cz, info@intar.cz tel.: 542 422 111, fax: 542 211 173
VYPRACOVAL	ING. ARCH. PAVEL ŠLEJHAR ING. ARCH. VERONIKA BUBENÍČKOVÁ	
INVESTOR	CÍSAŘSKÉ LÁZNĚ KARLOVY VARY zájmové sdružení právnických osob Závodní 353 / 68, 360 21 Karlovy Vary - Dvory	ZAK. Č. AKCE 30080061-4
MÍSTO STAVBY	KARLOVY VARY Městské kolejiště č. p. 306	STUPEŇ PD RDS
AKCE : KARLOVY VARY - REVITALIZACE OBJEKTU CÍSAŘSKÝCH LÁZNÍ SO 102.2 - RAŠELINOVÝ PAVILON		DATUM 10 / 2012
		PROFESE ARCH. STAV
		FORMÁT 2 x A4
VÝKRES : OCELOVÁ TRELAŽ NA FASÁDĚ SO 102.2 Zp 07 - NAROŽNÍ PRVEK NAD ŘÍMSOU	MĚŘÍTKO : 1 : 10	KOPIE : Č. VÝKRESU: ZP07


Zp 08 - POHLED P1 - M. 1 : 10

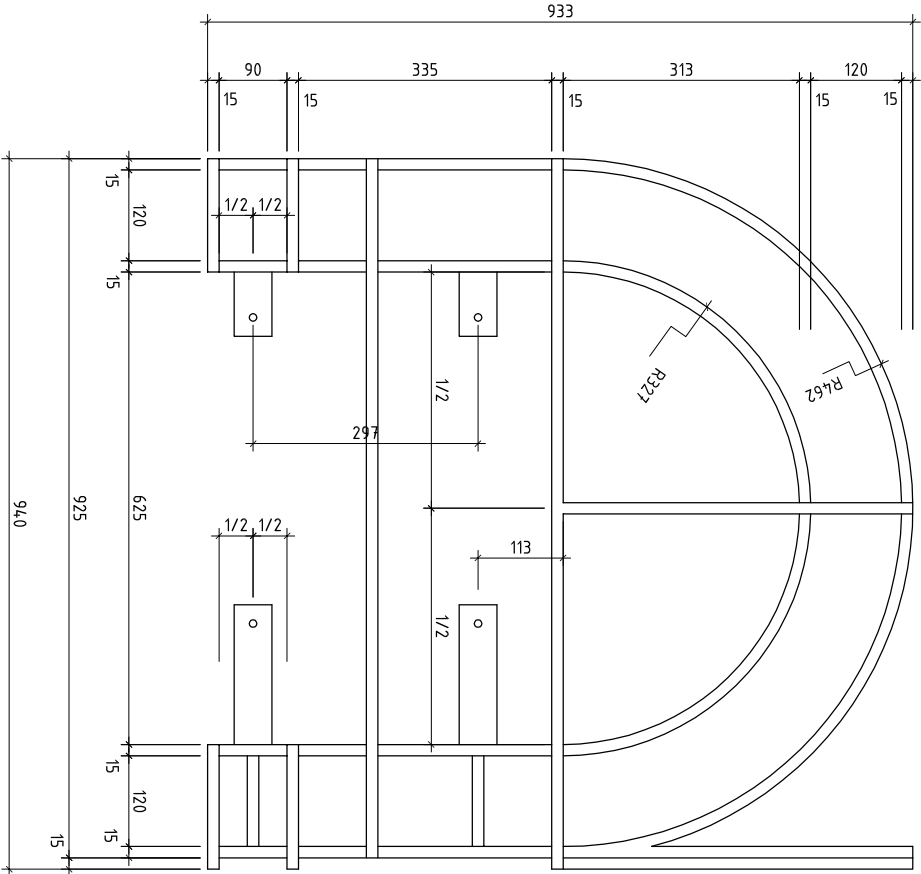

Zp 08 - POHLED P2 - M. 1 : 10

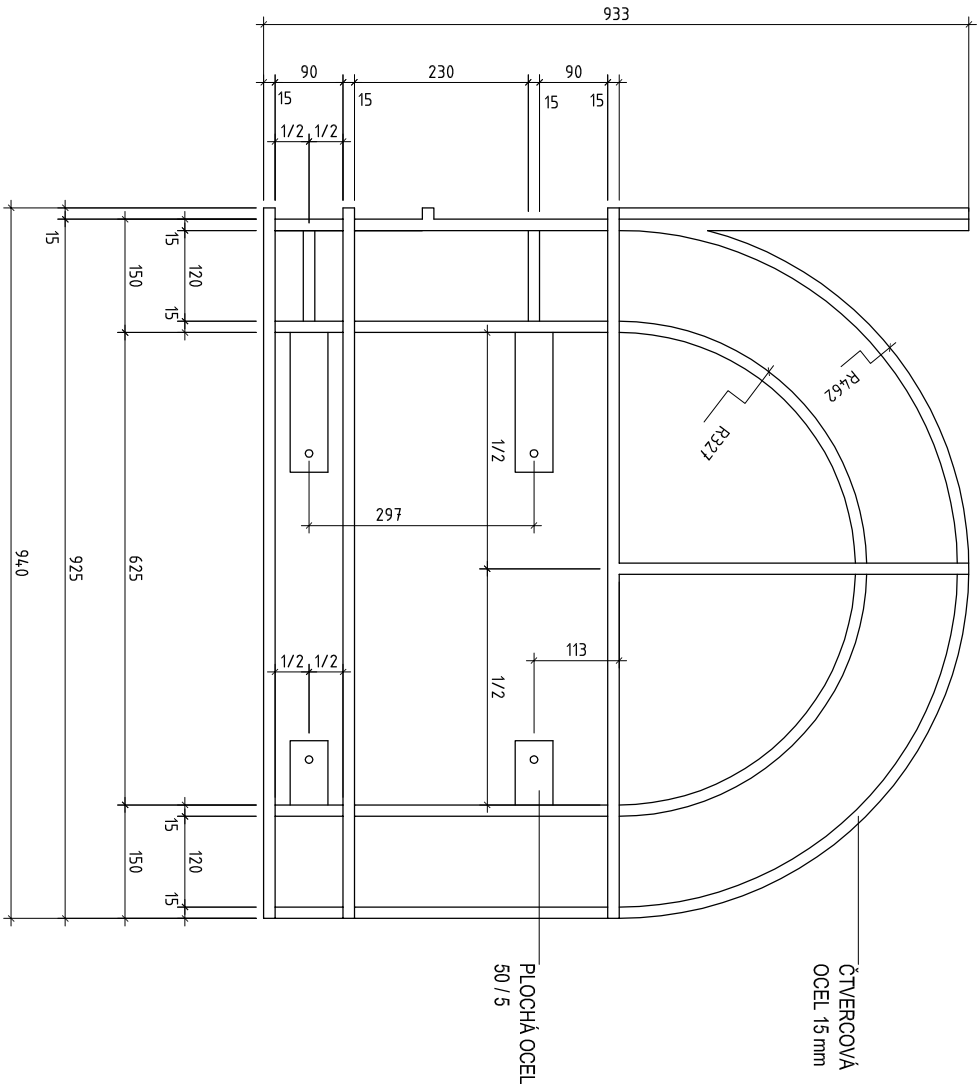


Zp 08 - PŮDORYSNÝ POHLED - M. 1 : 10

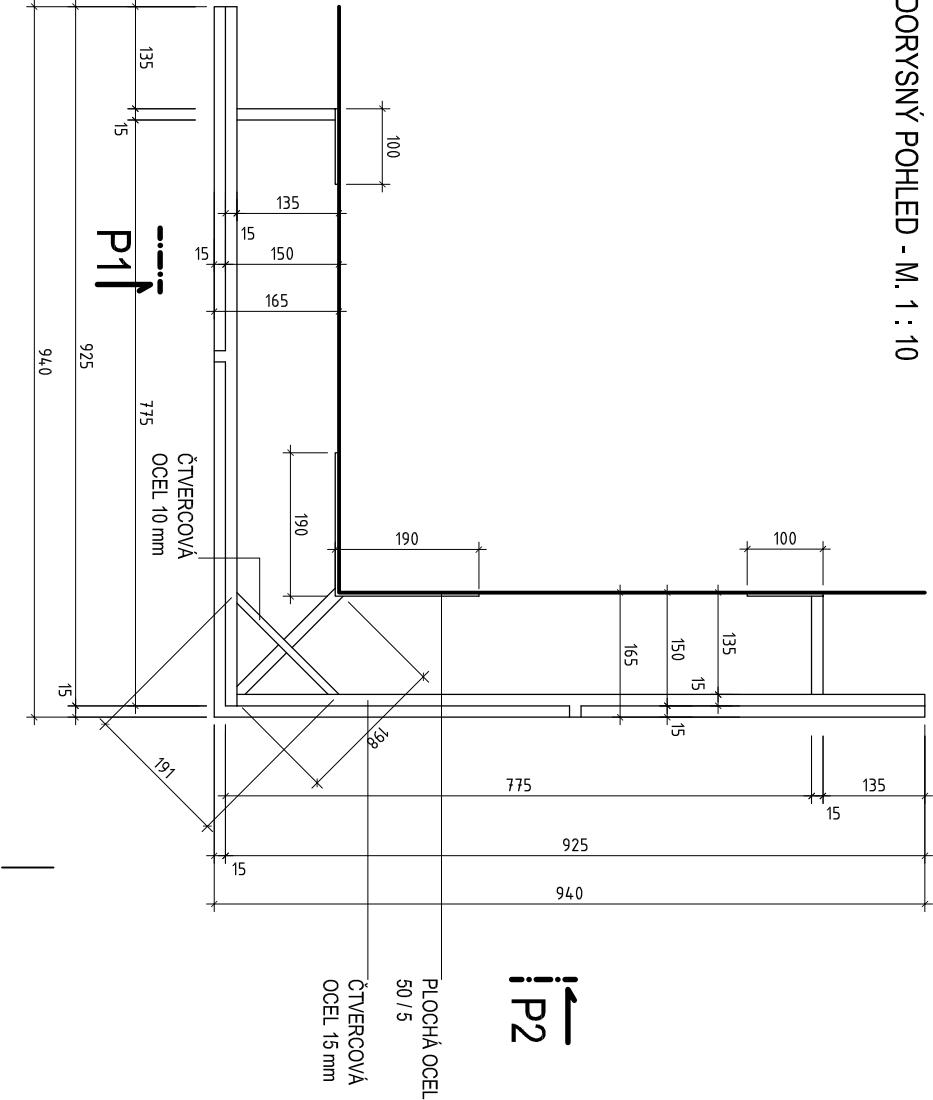


POZNÁMKA:

- FINÁLNÍ POVRCH - NÁTĚR MATNOU BARVOU S METALICKÝM EFEKTEM - BARVA ŠEDOZELENÁ - ODPOVÍDÁ STOCOLOR SYSTEM Č. 36110
- CELKOVÝ POČET KUSŮ - 2 KS


VÝŠKOVÝ SYSTÉM BpV - ±0.000 = 385,29 m n. m.

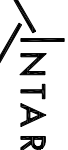VEDOUcí TÝMU	ING. ARCH. TOMÁŠ DOHNAL	 <div>Bezručova 17a, 655 13 Brno www.intar.cz, info@intar.cz tel.: 542 422 111, fax: 542 211 173</div>
VYPRACOVAL	ING. ARCH. PAVEL ŠLEJHAR ING. ARCH. VERONIKA BUBENÍČKOVÁ	
INVESTOR	ČESKÉ LÁZNĚ KARLOVY VARY zájmové sdružení právnických osob Závodní 353 / 68, 360 21 Karlovy Vary - Dvory	ZAK.Č. AKCE 30080061-4
MÍSTO STAVBY	KARLOVY VARY Městské lázně part. č. 902	STUPĚŇ PD RDS
AKCE : KARLOVY VARY - REVITALIZACE OBJEKTU ČESKÝCH LÁZNÍ SO 102.2 - RAŠELINOVÝ PAVILON		DATUM 10 / 2012
		PROFESE ARCH. STAV
		FORMÁT 2 x A4
VÝKRES : OCELOVÁ TRELAŽ NA FASÁDĚ SO 102.2 Zp 08 - NÁROŽNÍ PRVEK NAD ŘÍMSOU	MĚŘÍTKO : 1 : 10	KOPIE : Č. VÝKRESU: ZP08


Zp 09 - POHLED P1 - M. 1 : 10

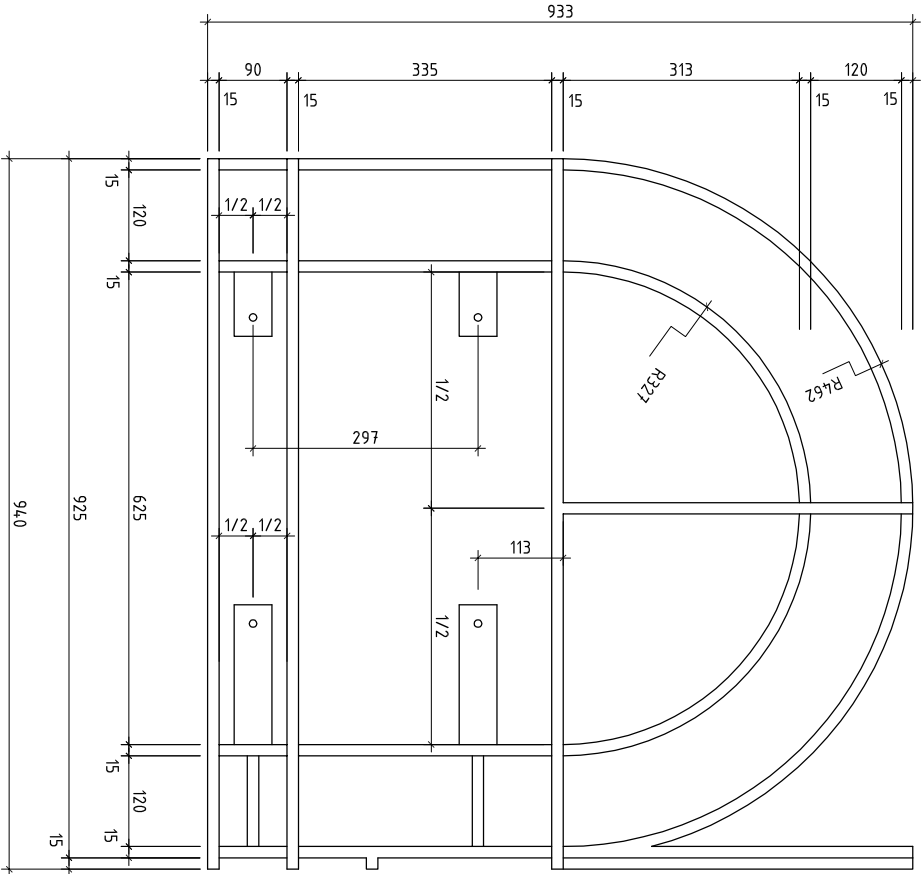

Zp 09 - POHLED P2 - M. 1 : 10

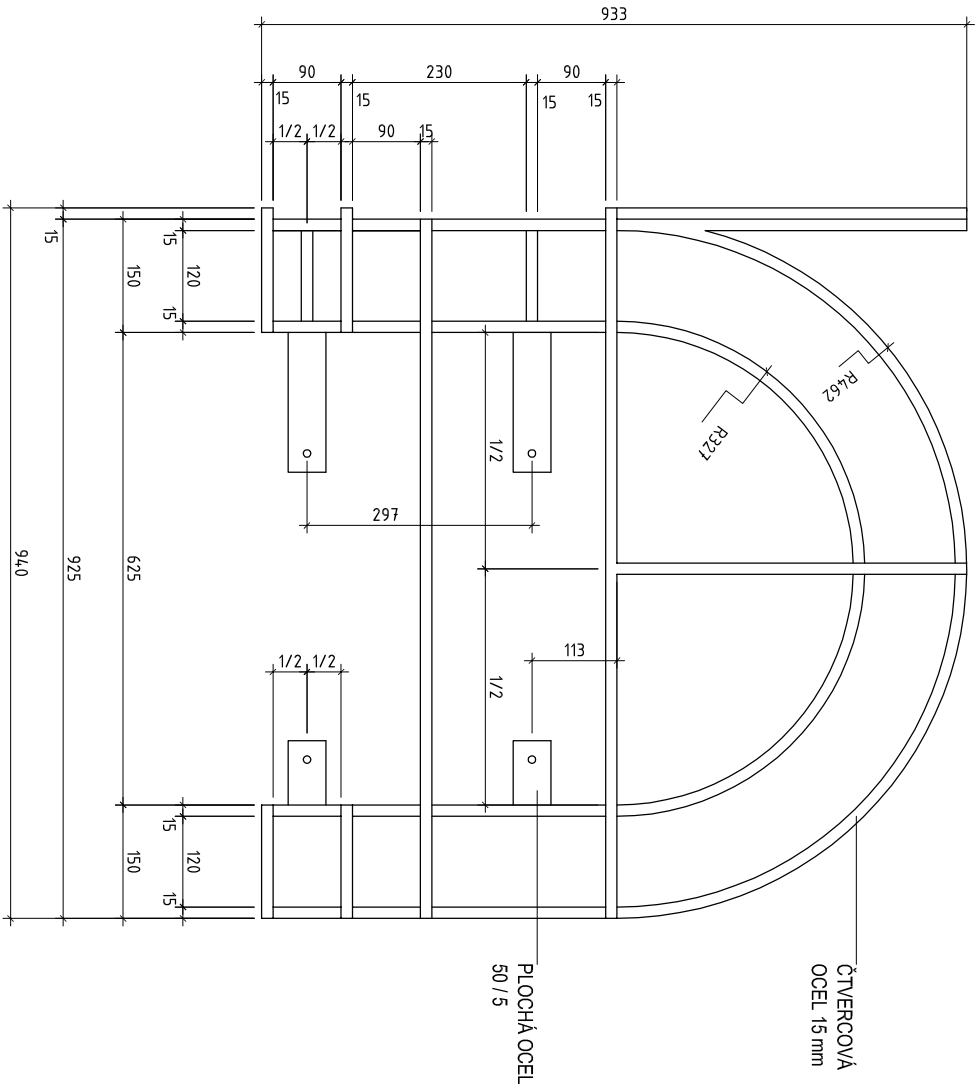

Zp 09 - PŮDORYSNÝ POHLED - M. 1 : 10

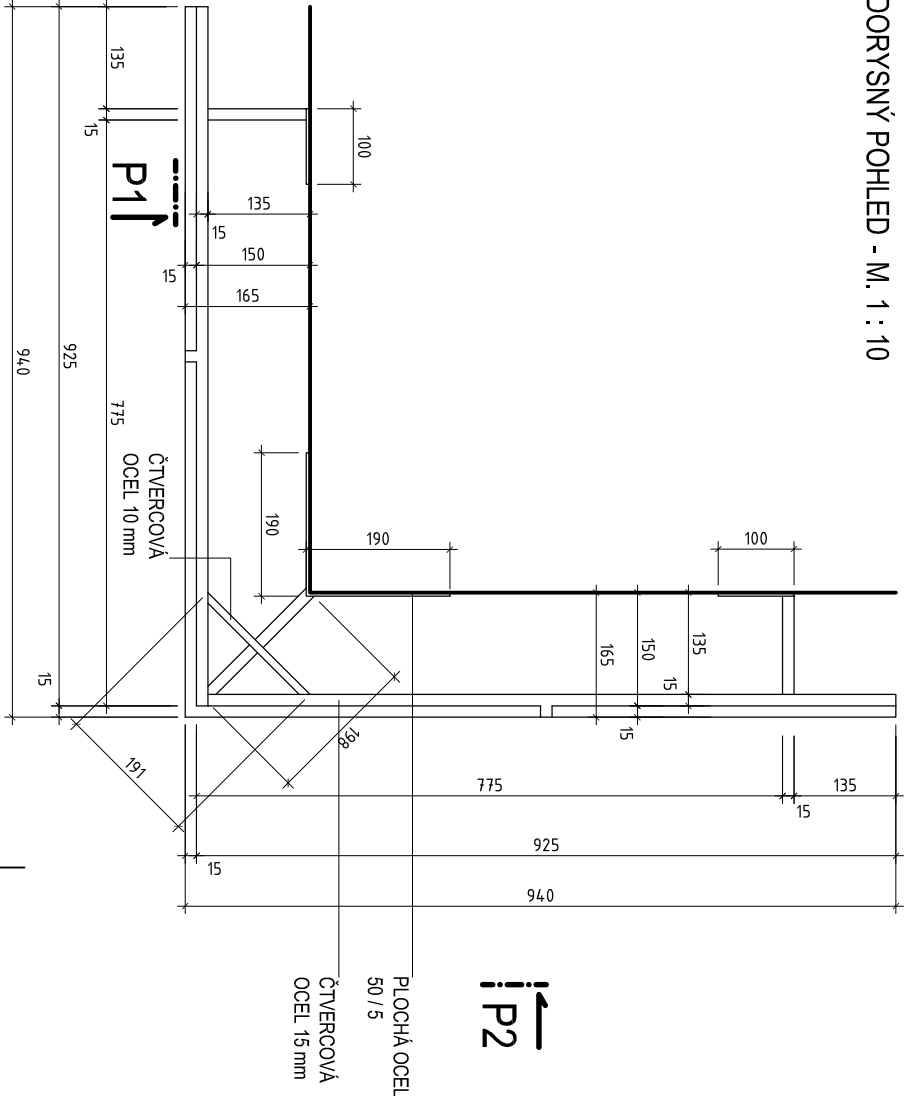


P2

POZNÁMKA:


- FINÁLNÍ POVRCH - NÁTĚR MATNOU BARVOU S METALICKÝM EFEKTEM - BARVA ŠEDOZELENÁ - ODPOVÍDÁ STOCOLOR SYSTEM Č. 36110
- CELKOVÝ POČET KUSŮ - 1 KS

VÝŠKOVÝ SYSTÉM BpV - ±0.000 = 385,29 m n. m.

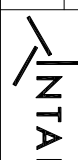
VEDOUcí TÝMU	ING. ARCH. TOMÁŠ DOHNAL	<div><div>Bezručova 17a, 655 13 Brno www.intar.cz, info@intar.cz tel.: 542 442 111, fax: 542 211 173</div></div>	
VYPRACOVAL	ING. ARCH. PAVEL ŠLEJHAR ING. ARCH. VERONIKA BUBENÍČKOVÁ		
INVESTOR	CÍSAŘSKÉ LÁZNĚ KARLOVY VARY zájmové sdružení právnických osob Závodní 353 / 68, 360 21 Karlovy Vary - Dvory	ZAK.Č. AKCE	30080061-4
MÍSTO STAVBY	KARLOVY VARY Maminskobrazdovská č.p. 306 part. č. 502	STUPEŇ PD	RDS
		DATUM	10 / 2012
		PROFESE	ARCH. STAV
AKCE : KARLOVY VARY - REVITALIZACE OBJEKTU CÍSAŘSKÝCH LÁZNÍ SO 102.2 - RAŠELINOVÝ PAVILON		FORMÁT	2 x A4
VÝKRES : OCELOVÁ TRELAŽ NA FASÁDĚ SO 102.2 Zp 09 - NÁROŽNÍ PRVEK NAD ŘÍMSOU		KOPIE :	Č. VÝKRESU: ZP09

VEDOUcí TÝMU		ING. ARCH. TOMÁŠ DOHNAL		 <div> Bezručova 17a, 656 73 Brno www.intar.cz info@intar.cz tel.: 543 422 111, fax: 543 211 173 </div>	
VYPRACOVAL		ING. ARCH. PAVEL ŠLEJHAR ING. ARCH. VERONIKA BUBENÍČKOVÁ			
INVESTOR		ČISAŘSKÉ LÁZNĚ KARLOVY VARY zájmové sdružení právnických osob Závodní 353 / 88, 360 21 Karlovy Vary - Dvory		ZAK.Č.AKCE	30080061-4
MÍSTO STAVBY		KARLOVY VARY Mariánskolázeňská č. p. 306 parc. č. 902		STUPEŇ PD	RDS
				DATUM	10 / 2012
				PROFESE	ARCH. STAV
AKCE : KARLOVY VARY - REVITALIZACE OBJEKTU ČISAŘSKÝCH LÁZNÍ SO 102.2 - RAŠELINOVÝ PAVILON				FORMÁT	1 x A4
				SOUBOR	
VÝKRES : OCELOVÁ TRELÁŽ NA FASÁDĚ SO 102.2 Zp 10 - PRVEK POD ŘÍMSOU			MĚŘÍTKO : 1 : 10	KOPIE :	Č. VÝKRESU: 2P10

Zp 11 - POHLED P1 - M. 1 : 10

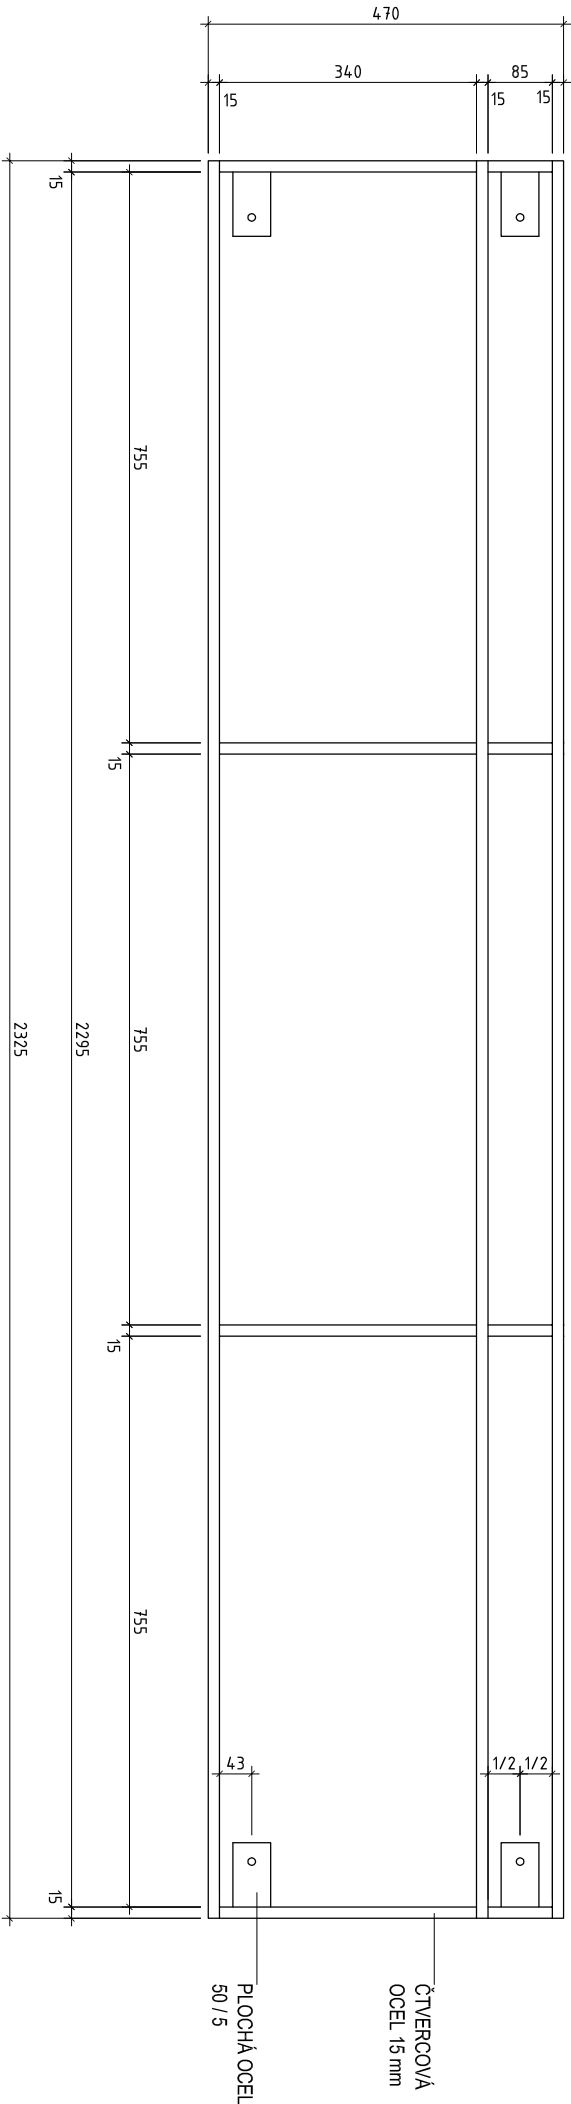


Zp 11 - PŮDORYSNÝ POHLED - M. 1 : 10

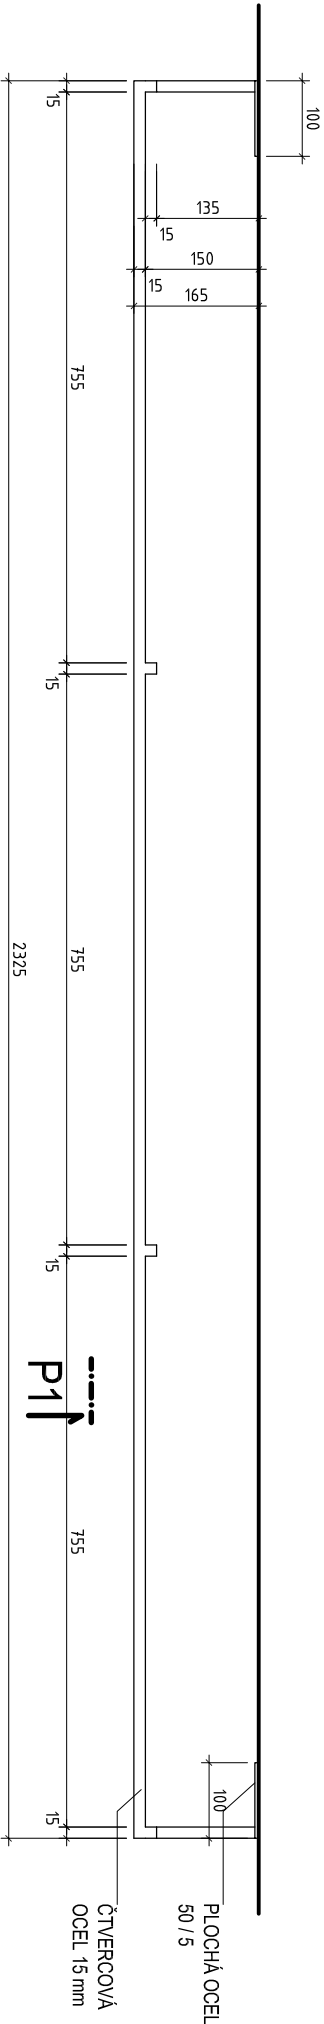


POZNÁMKA:

- FINÁLNÍ POVRCH - NÁTĚR MATNOU BARVOU S METALICKÝM EFEKTEM - BARVA ŠEDOZELENÁ - ODPOVÍDÁ STOCOLOR SYSTEM Č. 36110
- CELKOVÝ POČET KUSŮ - 2 KS


VÝŠKOVÝ SYSTÉM Bpv - ±0.000 = 385,29 m n. m.

VEDOUcí TÝMU	ING. ARCH. TOMAŠ DOHNAL	<div><div></div><div>Bezručova 17a, 655 13 Brno www.intar.cz, info@intar.cz tel.: 542 422 111, fax: 542 211 173</div></div>
VYPRACOVAL	ING. ARCH. PAVEL ŠLEJHAR	
INVESTOR	ING. ARCH. VERONIKA BUBENÍČKOVÁ	
MÍSTO STAVBY	CÍSAŘSKÉ LÁZNĚ KARLOVY VARY zájmové sdružení právnických osob Závodní 353 / 88, 360 21 Karlovy Vary - Dvory	
	KARLOVY VARY Městskoskolázeňská č.p. 306 part. č. 90/2	
AKCE : KARLOVY VARY - REVITALIZACE OBJEKTU CÍSAŘSKÝCH LÁZNÍ SO 102.2 - RAŠELINOVÝ PAVILON		
VÝKRES : OCELOVÁ TRELAŽ NA FASÁDE SO 102.2 Zp 11 - PRVEK POD ŘÍMSOU	MĚŘÍTKO : 1 : 10	KOPIE :
		Č. VÝKRESU: ZP11

Zp 12 - POHLED P1 - M. 1 : 10

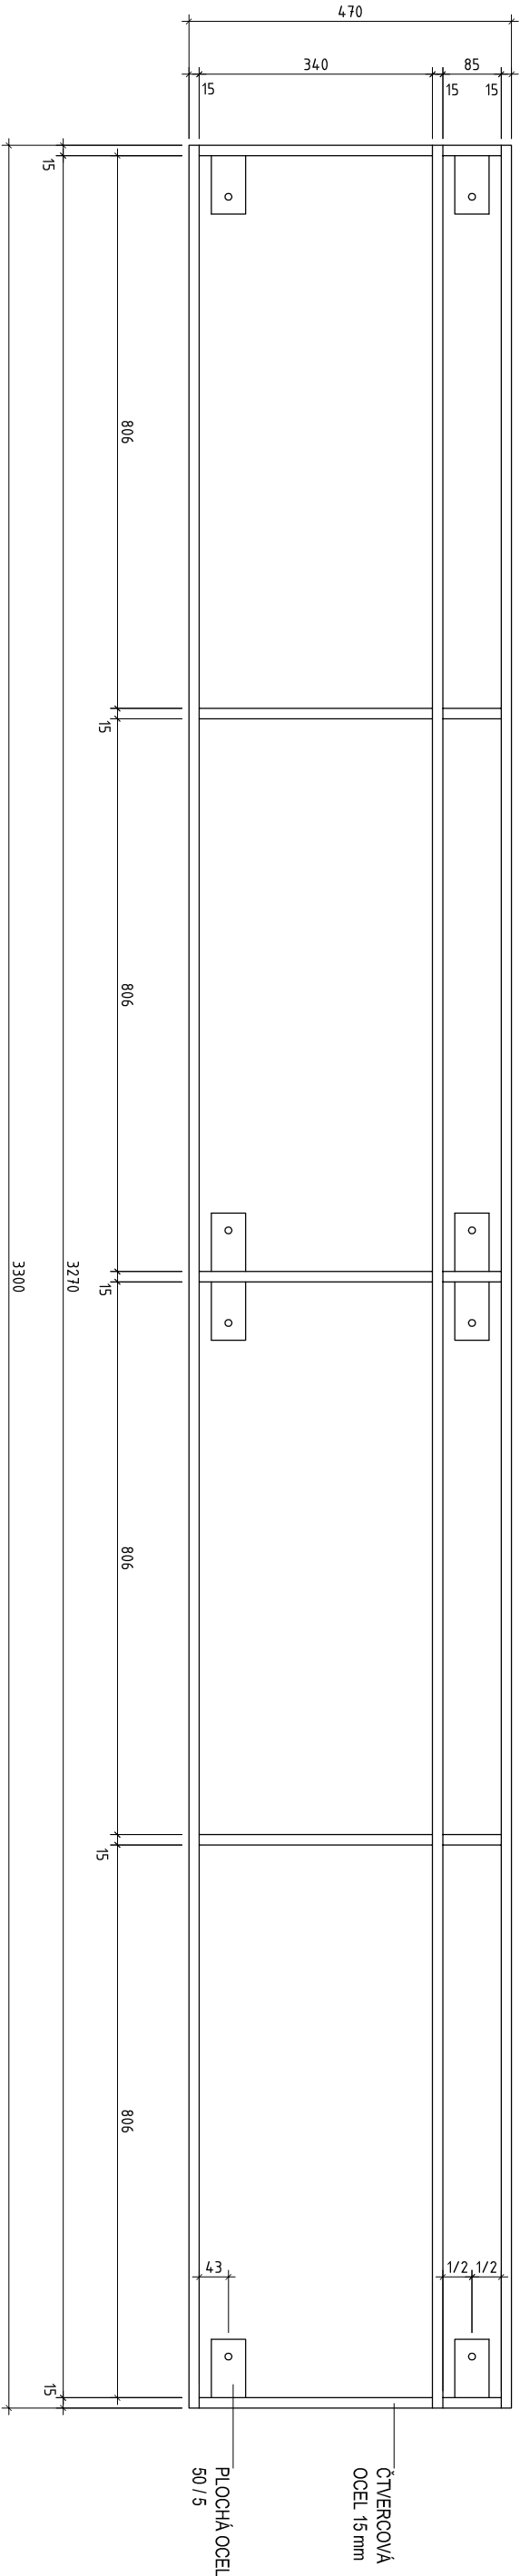

Zp 12 - PŮDORYSNÝ POHLED - M. 1 : 10

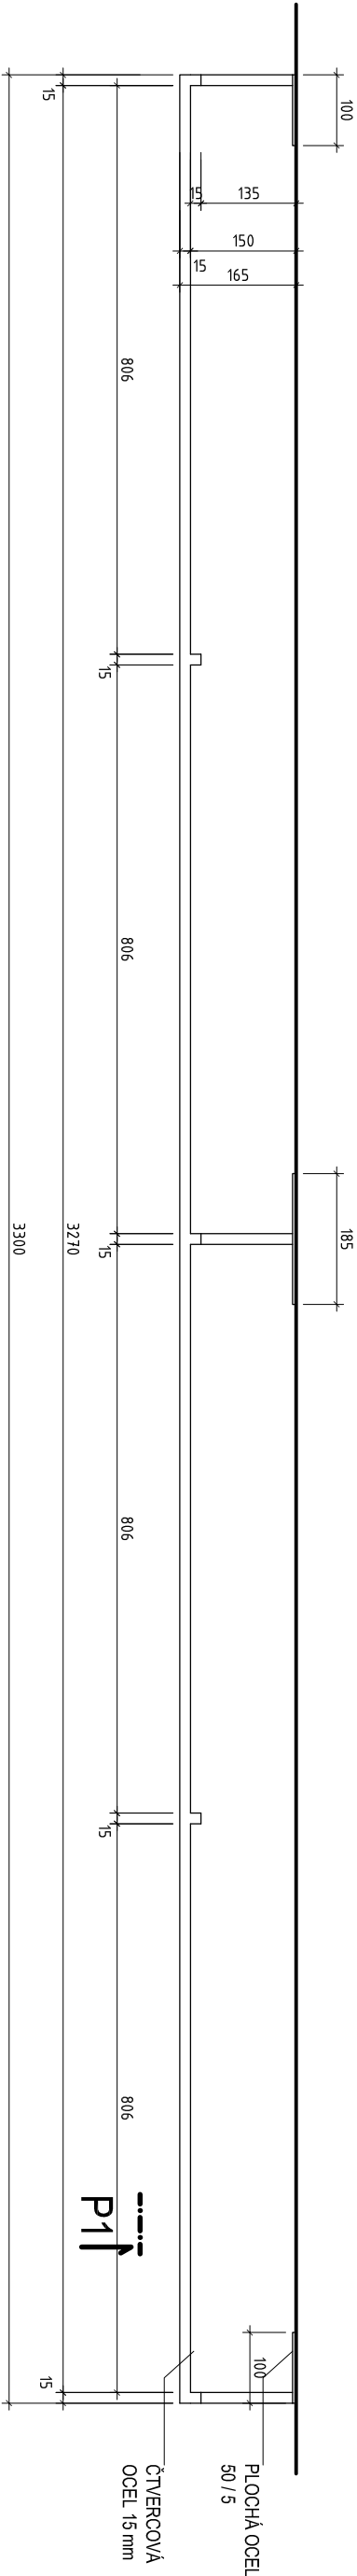


POZNÁMKA:

- FINÁLNÍ POVRCH - NÁTĚR MATNOU BARVOU S METALICKÝM EFEKTEM - BARVA ŠEDOZELENÁ - ODPOVÍDÁ STOCOLOR SYSTEM Č. 36110
- CELKOVÝ POČET KUSŮ - 2 KS


VÝŠKOVÝ SYSTÉM Bpv - ±0.000 = 385,29 m n. m.

VEDOUcí TÝMU		ING. ARCH. TOMAŠ DOHNAL	
VYPRACOVAL		ING. ARCH. PAVEL ŠLEJHAR	
INVESTOR		ING. ARCH. VERONIKA BUBENÍČKOVÁ	
MÍSTO STAVBY		CÍSAŘSKÉ LÁZNĚ KARLOVY VARY zájmové sdružení právnických osob Závodní 353 / 88, 360 21 Karlovy Vary - Dvory	
AKCE :		KARLOVY VARY	
SO 102.2 - RAŠELINOVÝ PAVILON		Madarskolézenská č.p. 306 parc. č. 902	
VÝKRES :		Č. VÝKRESU:	
Zp 12 - PRVEK POD ŘÍMSOU		1 : 10	ZP12

Zp 13 - POHLED P1 - M. 1 : 10

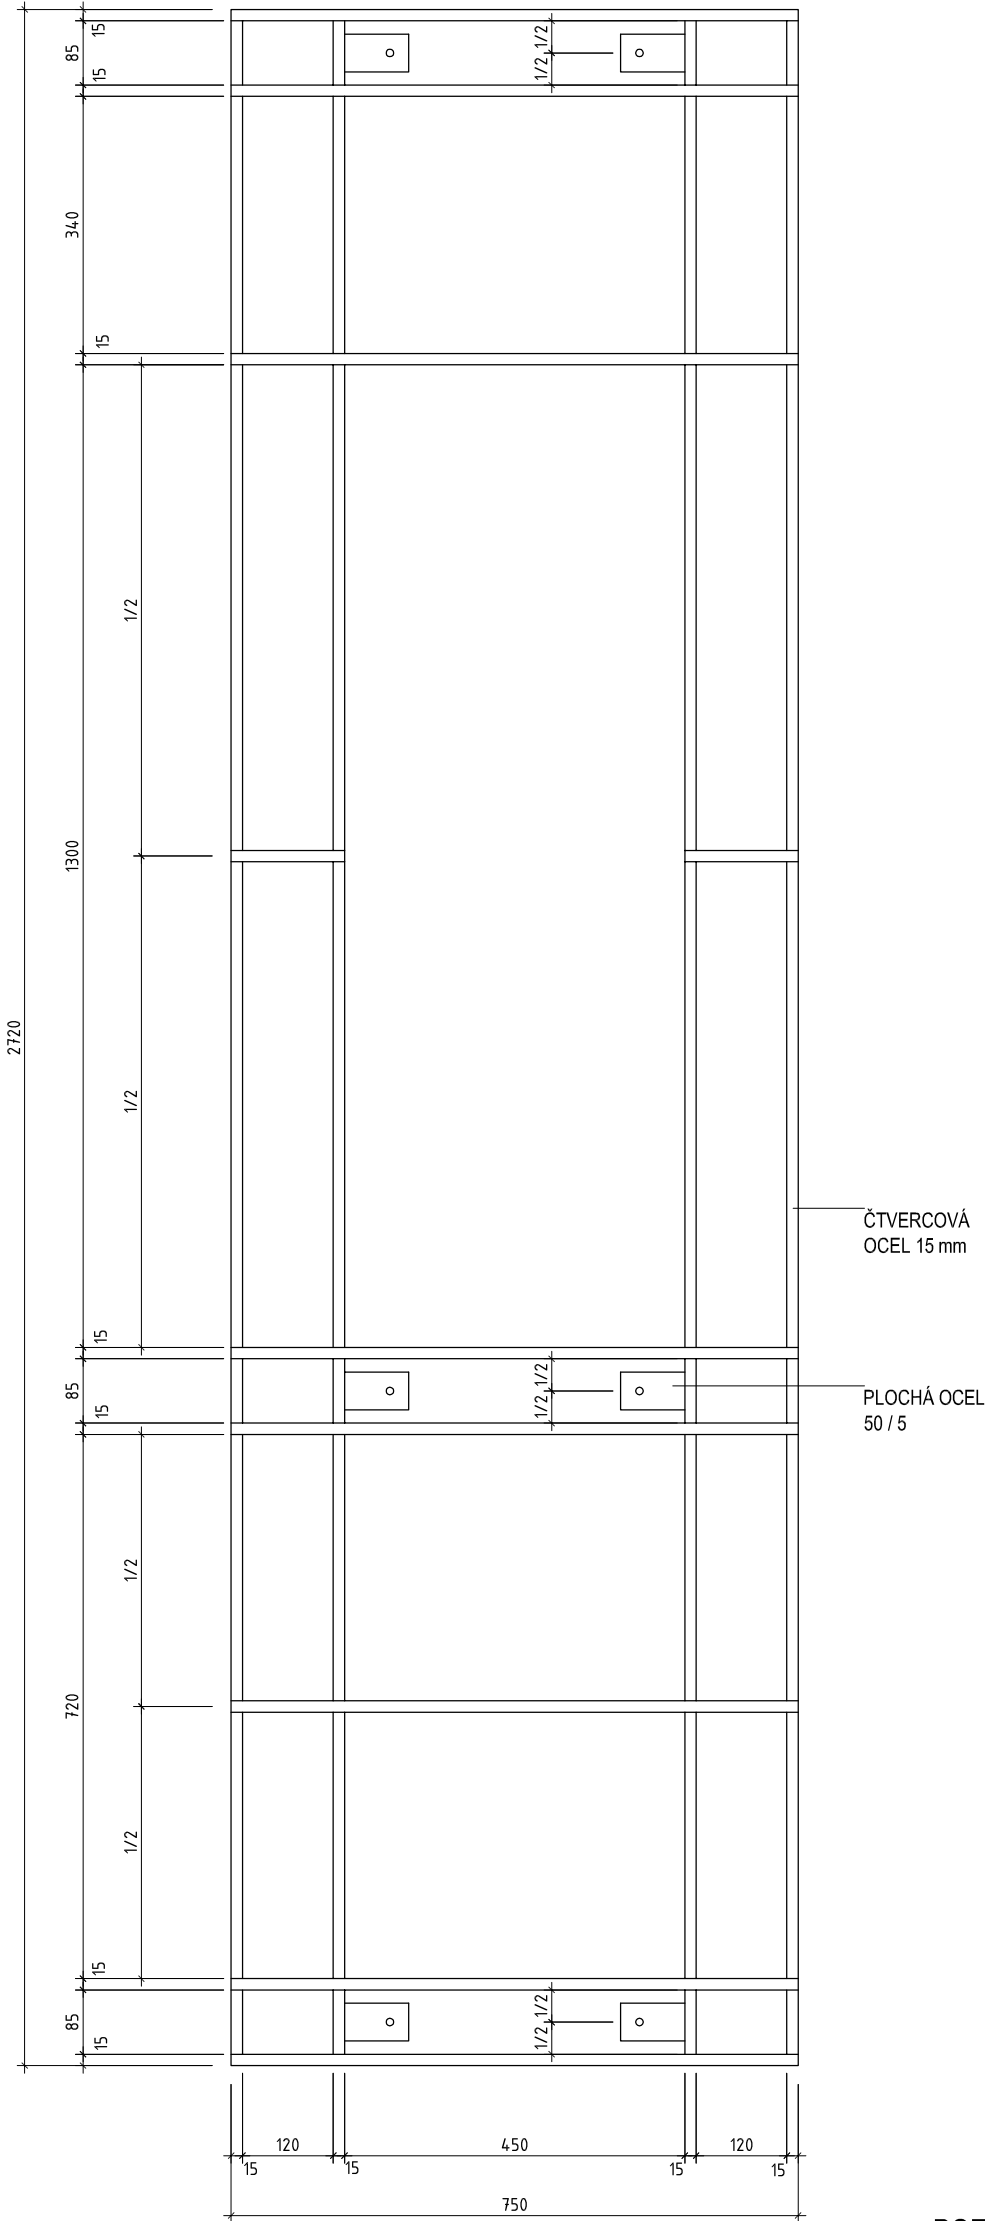

Zp 13 - PŮDORYSNÝ POHLED - M. 1 : 10

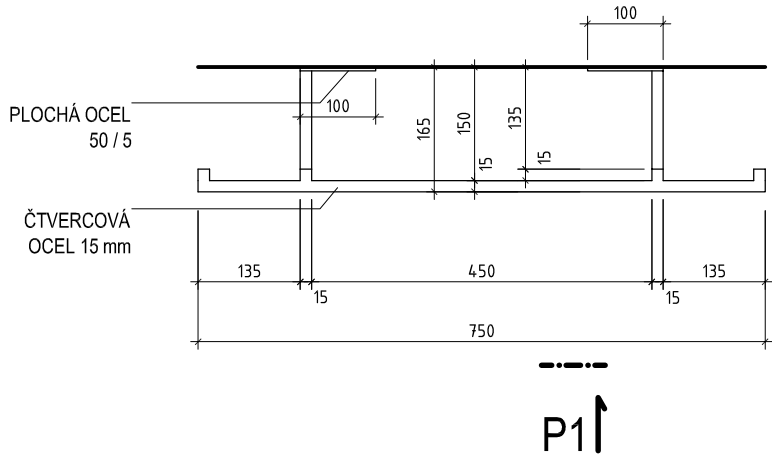


POZNÁMKA:


- FINÁLNÍ POVRCH - NÁTĚR MATNOU BARVOU S METALICKÝM EFEKTEM - BARVA ŠEDOZELENÁ - ODPOVÍDÁ STOCOLOR SYSTEM Č. 36110
- CELKOVÝ POČET KUSŮ - 2 KS

VÝŠKOVÝ SYSTÉM Bpv - ±0.000 = 385.29 m n. m.

VEDOUCÍ TÝMU	ING. ARCH. TOMÁŠ DOHNAL	 <div>Bezručova 17a, 656 73 Brno www.intar.cz info@intar.cz tel.: 543 422 111, fax: 543 211 173</div>	
VYPRACOVAL	ING. ARCH. PAVEL ŠLEJHAR ING. ARCH. VERONIKA BUBENÍČKOVÁ		
INVESTOR	CÍSAŘSKÉ LÁZNĚ KARLOVY VARY zájmové sdružení právnických osob Závodní 353 / 88, 360 21 Karlovy Vary - Dvory	ZAK.Č.AKCE	30080061-4
MÍSTO STAVBY	KARLOVY VARY Mariánskolázeňská č. p. 306 parc. č. 902	STUPEŇ PD	RDS
AKCE : KARLOVY VARY - REVITALIZACE OBJEKTU CÍSAŘSKÝCH LÁZNÍ SO 102.2 - RAŠELINOVÝ PAVILON		DATUM	10 / 2012
		PROFESE	ARCH. STAV
VÝKRES : OCELOVÁ TRELÁŽ NA FASÁDĚ SO 102.2 Zp 13 - STŘEDNÍ PRVEK		FORMÁT	2 x A4
		SOUBOR	
		KOPIE :	Č. VÝKRESU: ZP13
		MĚŘITKO :	
		1 : 10	

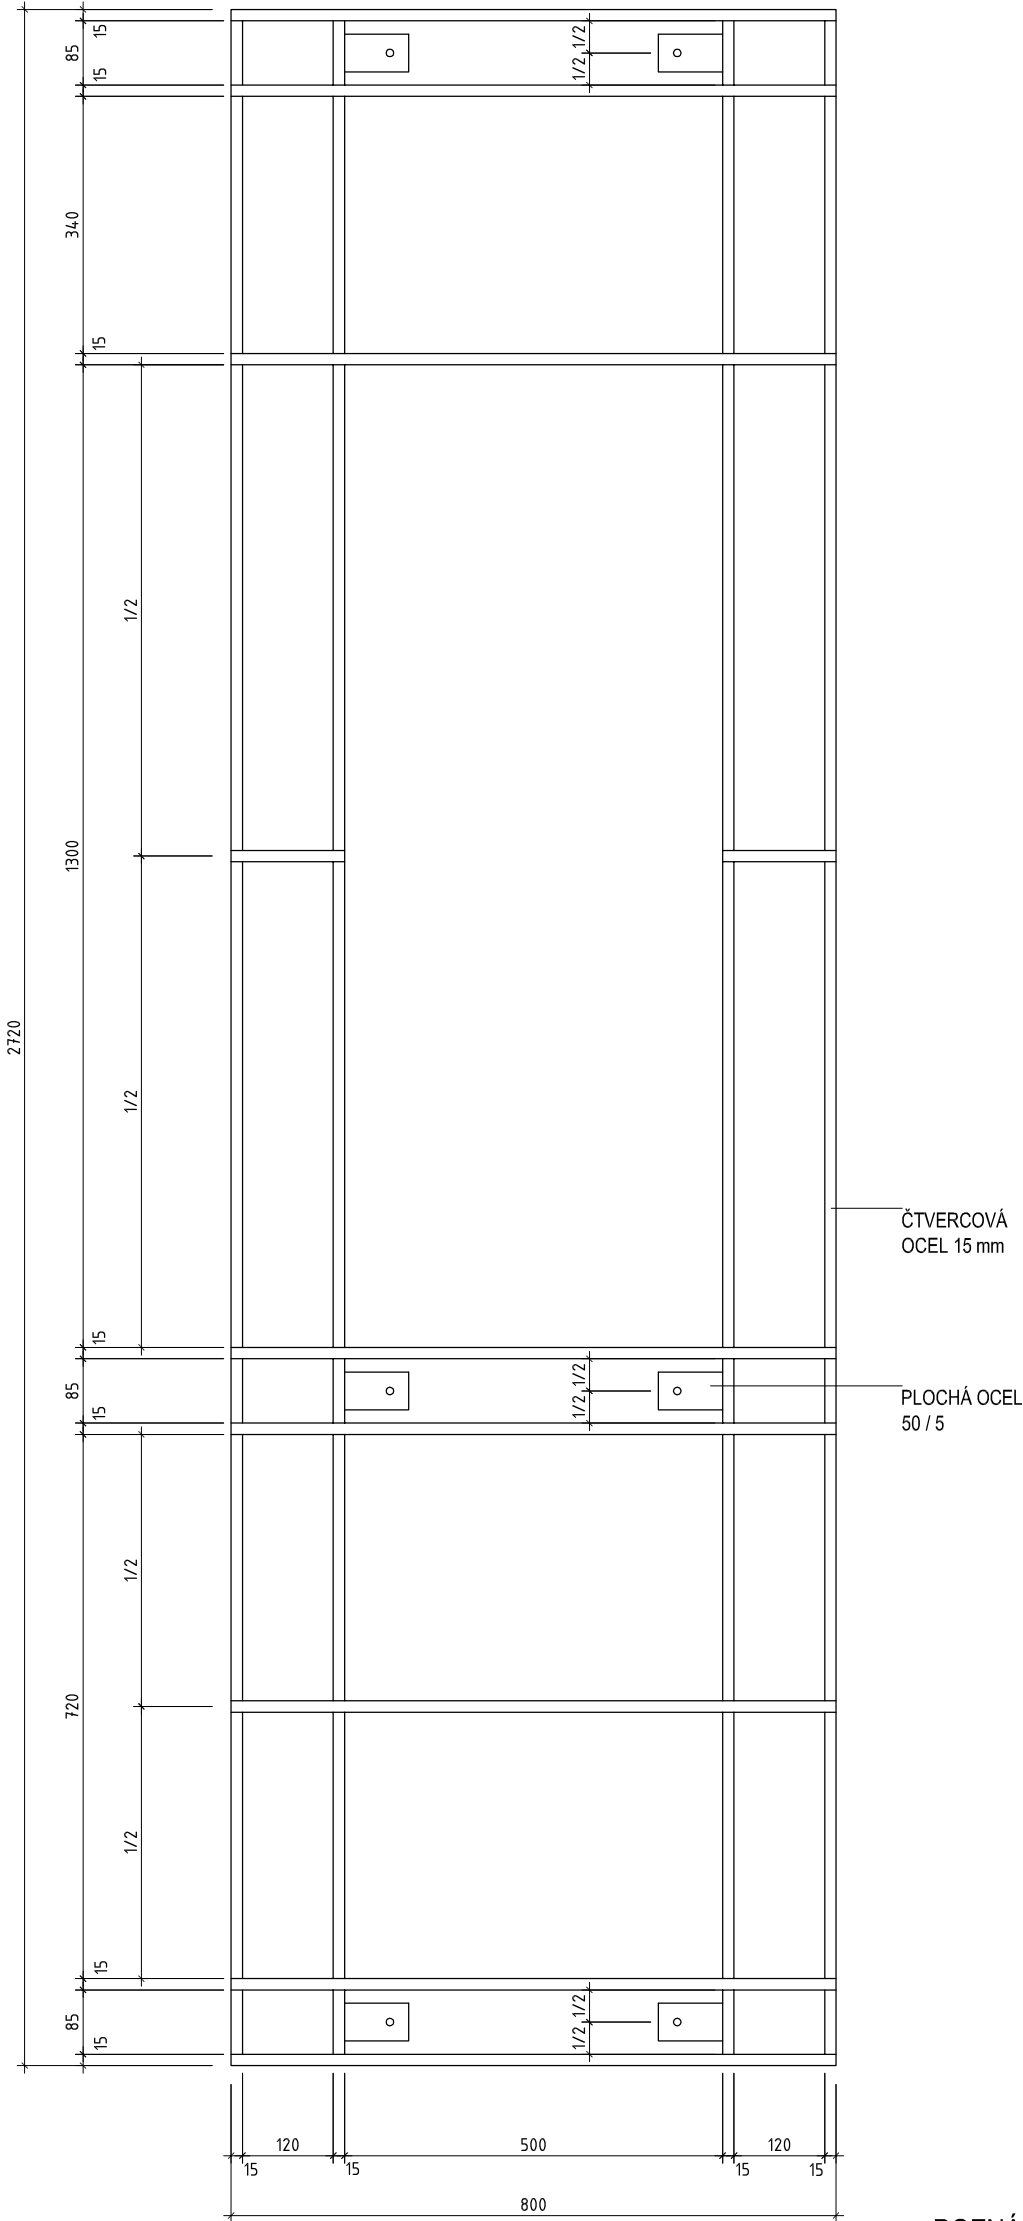

Zp 14 - PŮDORYSNÝ POHLED - M. 1 : 10

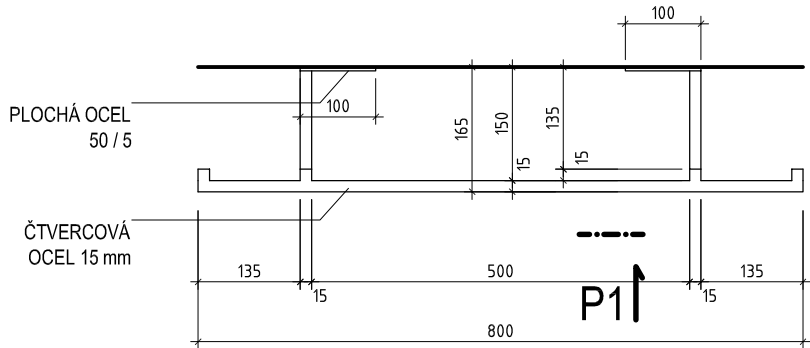


POZNÁMKA:

- FINÁLNÍ POVRCH - NÁTĚR MATNOU BARVOU S METALICKÝM EFEKTEM - BARVA ŠEDOZELENÁ - ODPOVÍDÁ STOCOLOR SYSTEM Č. 36110
- CELKOVÝ POČET KUSŮ - 1 KS


VÝŠKOVÝ SYSTÉM Bpv - ±0.000 = 385.29 m n. m.

VEDOUCÍ TÝMU	ING. ARCH. TOMÁŠ DOHNAL	 <div>Bezručova 17a, 656 73 Brno www.intar.cz info@intar.cz tel.: 543 422 111, fax: 543 211 173</div>	
VYPRACOVAL	ING. ARCH. PAVEL ŠLEJHAR ING. ARCH. VERONIKA BUBENÍČKOVÁ		
INVESTOR	CÍSAŘSKÉ LÁZNĚ KARLOVY VARY zájmové sdružení právnických osob Závodní 353 / 88, 360 21 Karlovy Vary - Dvory	ZAK.Č.AKCE	30080061-4
MÍSTO STAVBY	KARLOVY VARY Mariánskolázeňská č. p. 306 parc. č. 902	STUPEŇ PD	RDS
AKCE : KARLOVY VARY - REVITALIZACE OBJEKTU CÍSAŘSKÝCH LÁZNÍ SO 102.2 - RAŠELINOVÝ PAVILON		DATUM	10 / 2012
		PROFESE	ARCH. STAV
VÝKRES : OCELOVÁ TRELÁŽ NA FASÁDĚ SO 102.2 Zp 14 - STŘEDNÍ PRVEK		FORMÁT	2 x A4
		SOUBOR	
		KOPIE :	Č. VÝKRESU: ZP14
		MĚŘITKO :	
			1 : 10


Zp 15 - POHLED P1 - M. 1 : 10

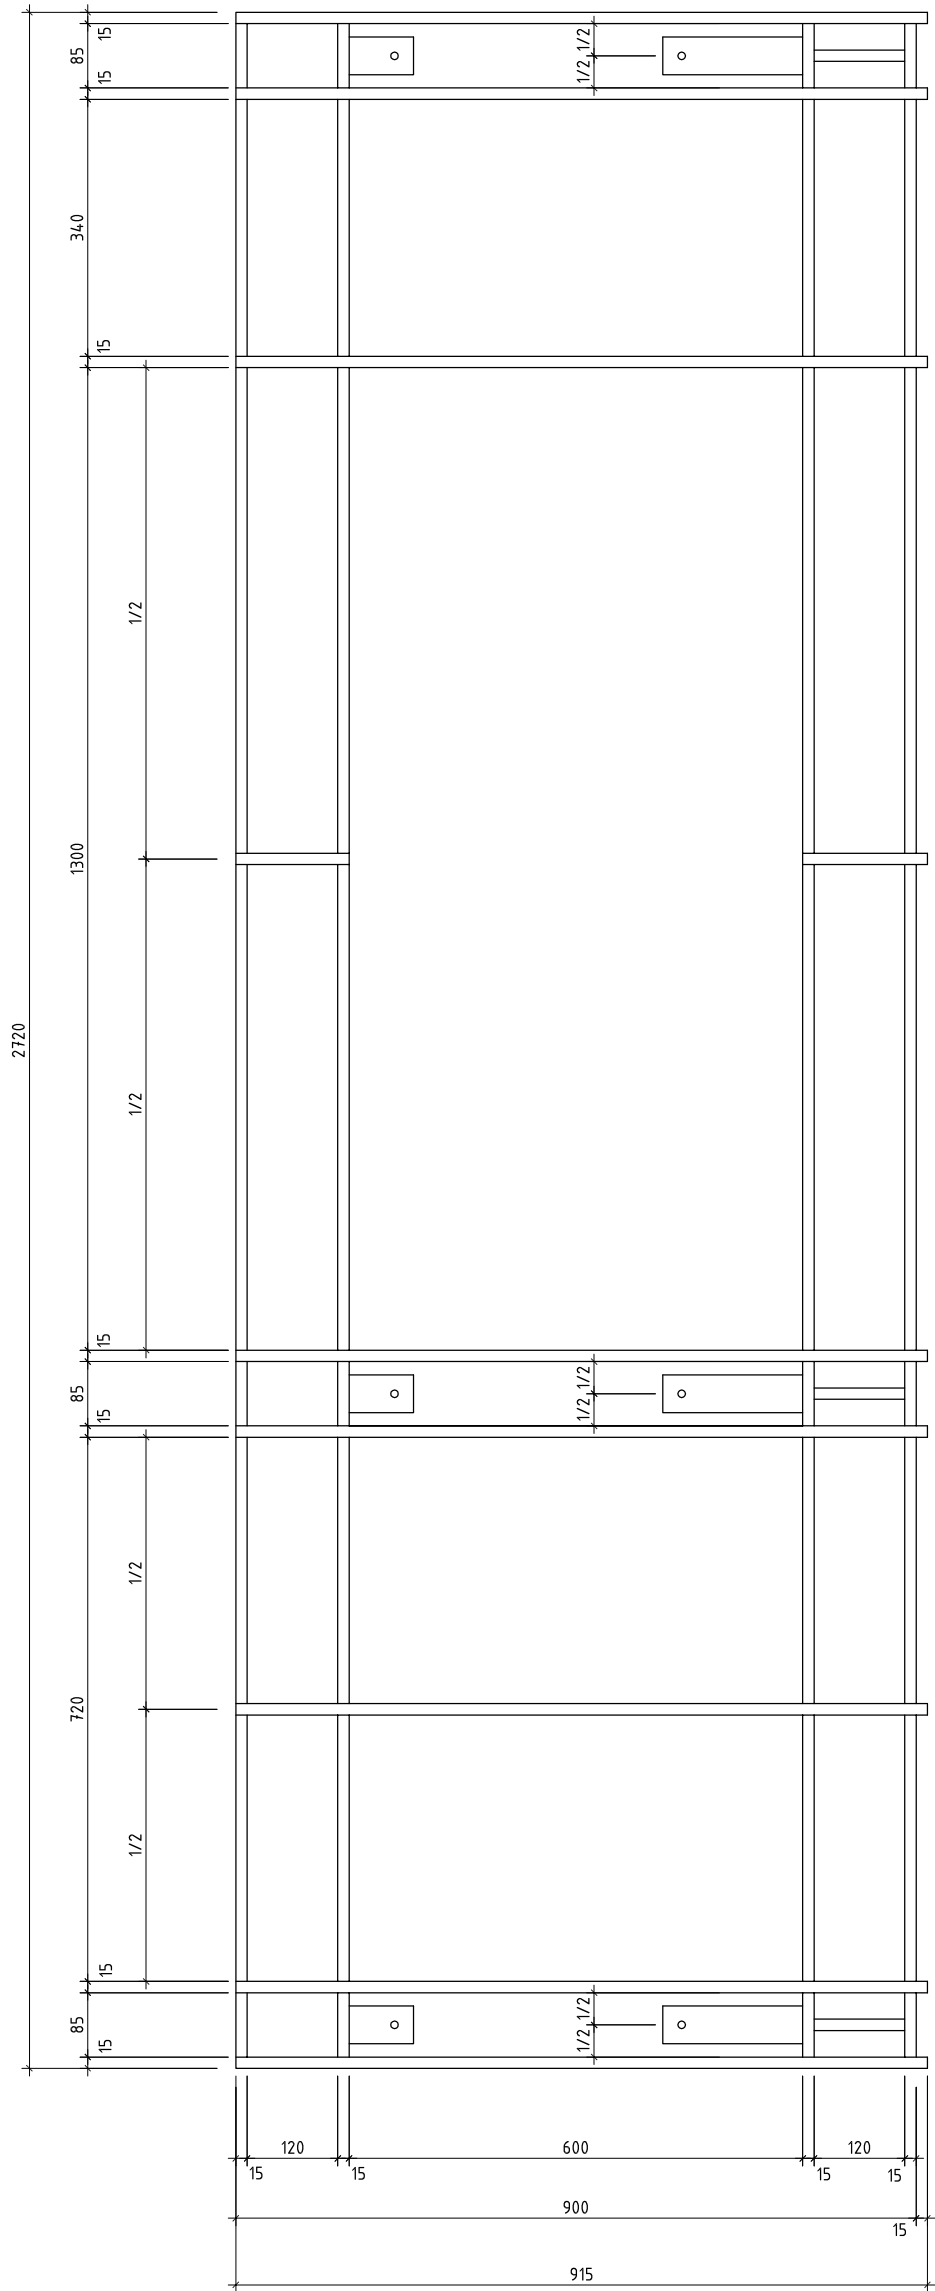

Zp 15 - POHLED P2 - M. 1 : 10

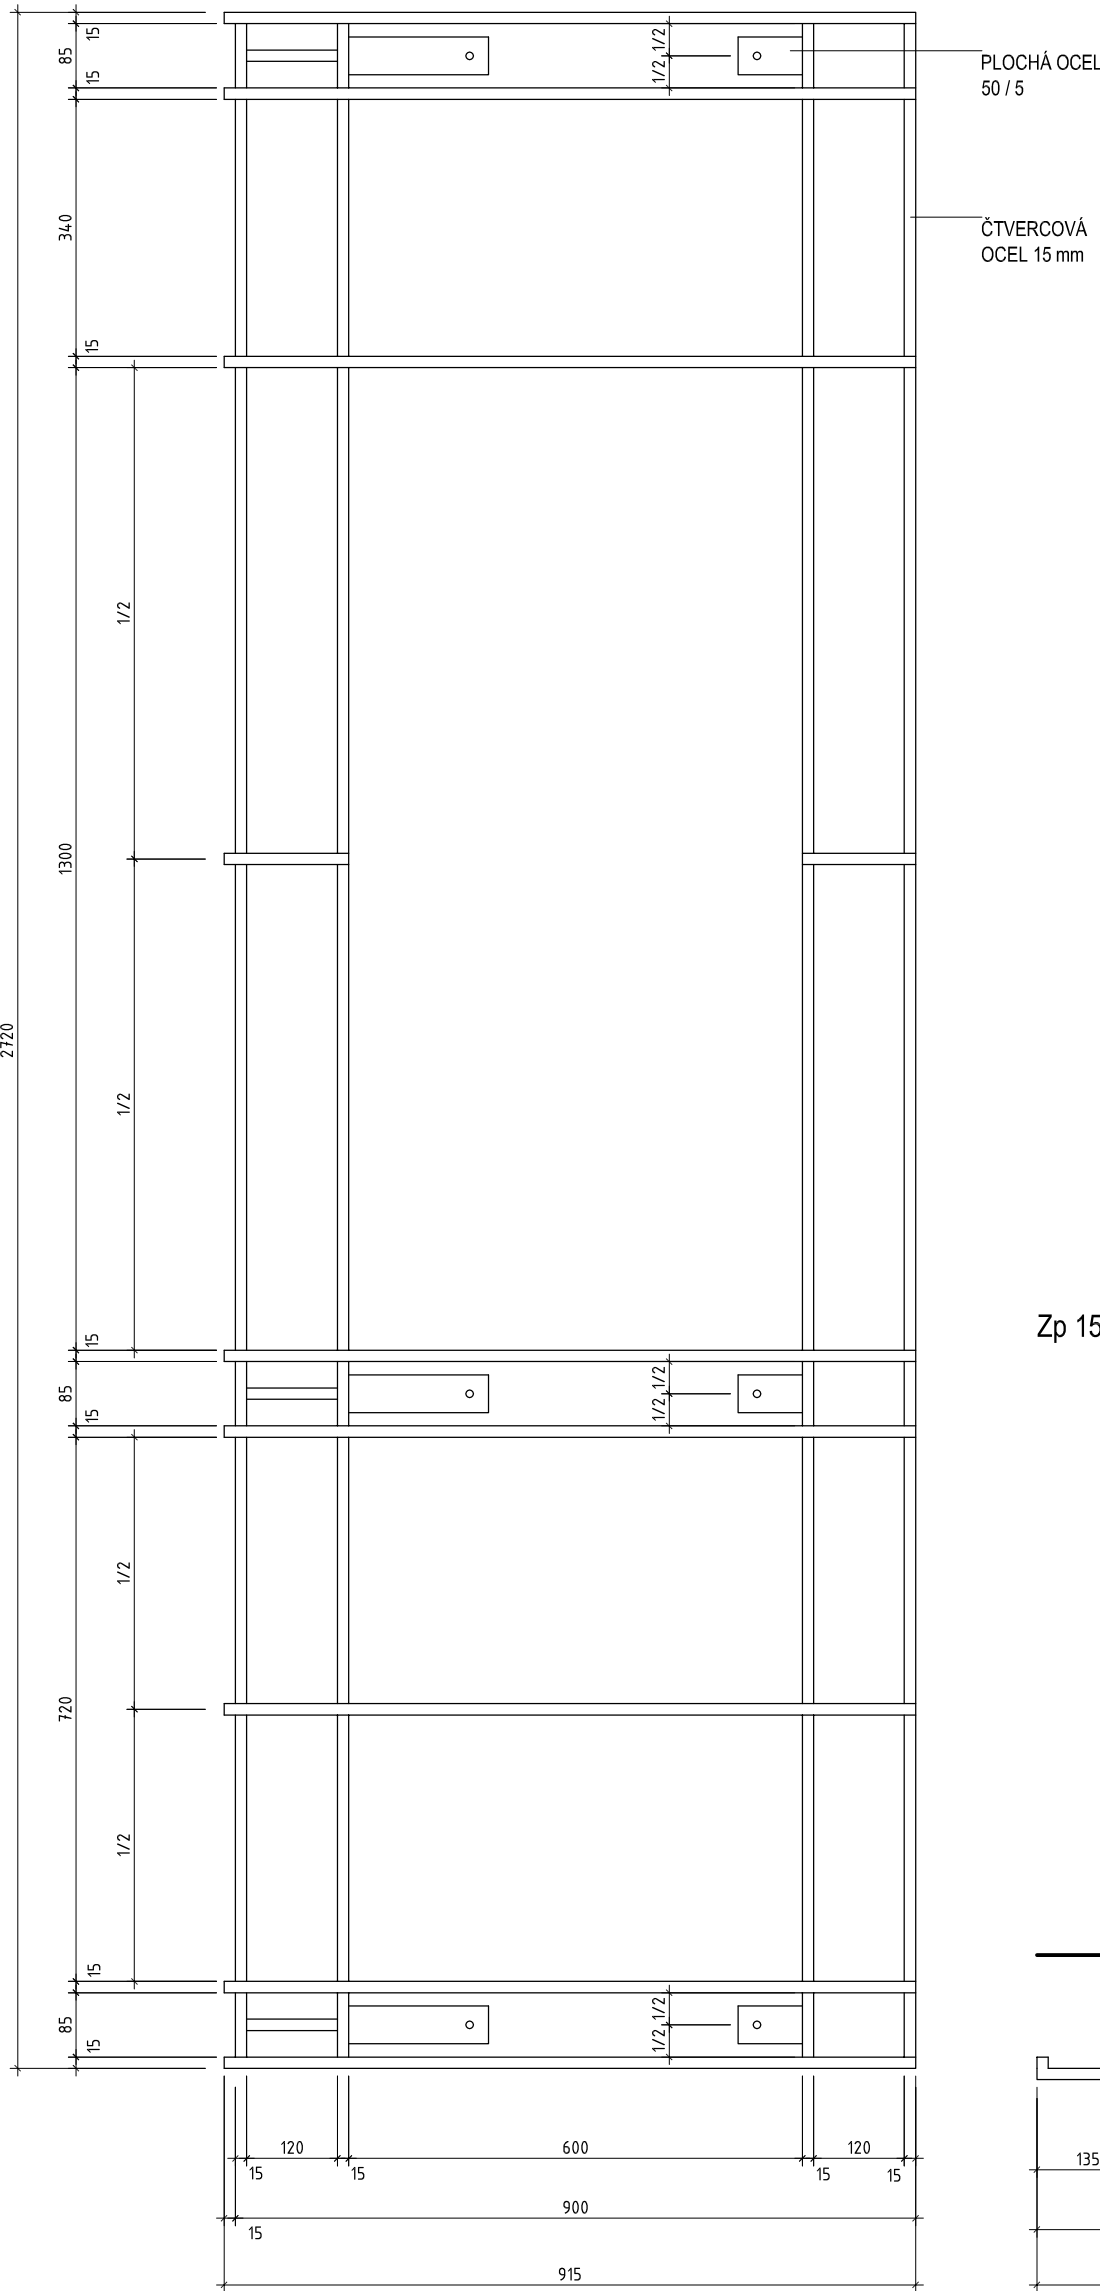

Zp 15 - PŮDORYSNÝ POHLED - M. 1 : 10

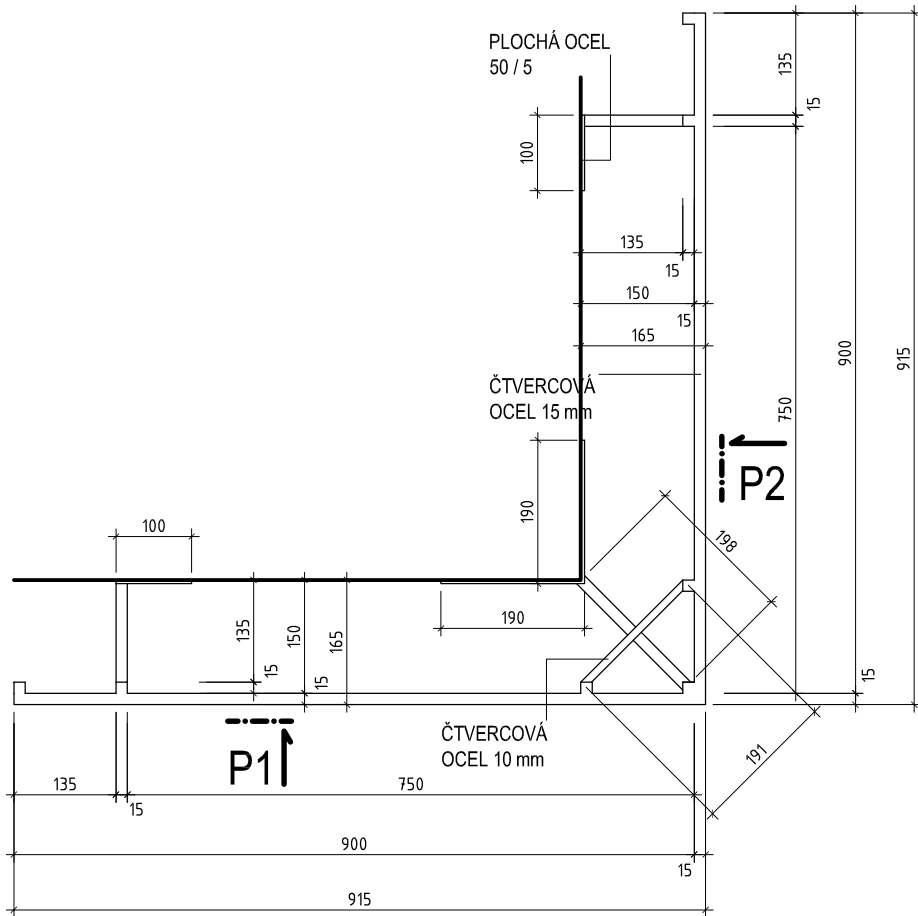


POZNÁMKA:

- FINÁLNÍ POVRCH - NÁTĚR MATNOU BARVOU S METALICKÝM EFEKTEM - BARVA ŠEDOZELENÁ - ODPOVÍDÁ STOCOLOR SYSTEM Č. 36110
- CELKOVÝ POČET KUSŮ - 2 KS


VÝŠKOVÝ SYSTÉM Bpv - ±0.000 = 385.29 m n. m.

VEDOUCÍ TÝMU	ING. ARCH. TOMÁŠ DOHNAL	<div><div>INTAR</div><div>Bezručova 17a, 656 73 Brno www.intar.cz info@intar.cz tel.: 543 422 111, fax: 543 211 173</div></div>	
VYPRACOVAL	ING. ARCH. PAVEL ŠLEJHAR ING. ARCH. VERONIKA BUBENÍČKOVÁ		
INVESTOR	CÍSAŘSKÉ LÁZNĚ KARLOVY VARY zájmové sdružení právnických osob Závodní 353 / 88, 360 21 Karlovy Vary - Dvory	ZAK.Č.AKCE	30080061-4
MÍSTO STAVBY	KARLOVY VARY Mariánskolázeňská č. p. 306 paro., č. 502	STUPĚŇ PD	RDS
AKCE : KARLOVY VARY - REVITALIZACE OBJEKTU CÍSAŘSKÝCH LÁZNÍ SO 102.2 - RAŠELINOVÝ PAVILON		DATUM	10 / 2012
VÝKRES : OCELOVÁ TRELÁŽ NA FASÁDĚ SO 102.2 Zp 15 - STŘEDNÍ NÁROŽNÍ PRVEK		PROFESE	ARCH. STAV
		FORMÁT	4 x A4
		SOUBOR	
		KOPIE :	Č. VÝKRESU: ZP15
		MĚŘÍTKO :	
			1 : 10

Zp 16 - POHLED P1 - M. 1 : 10

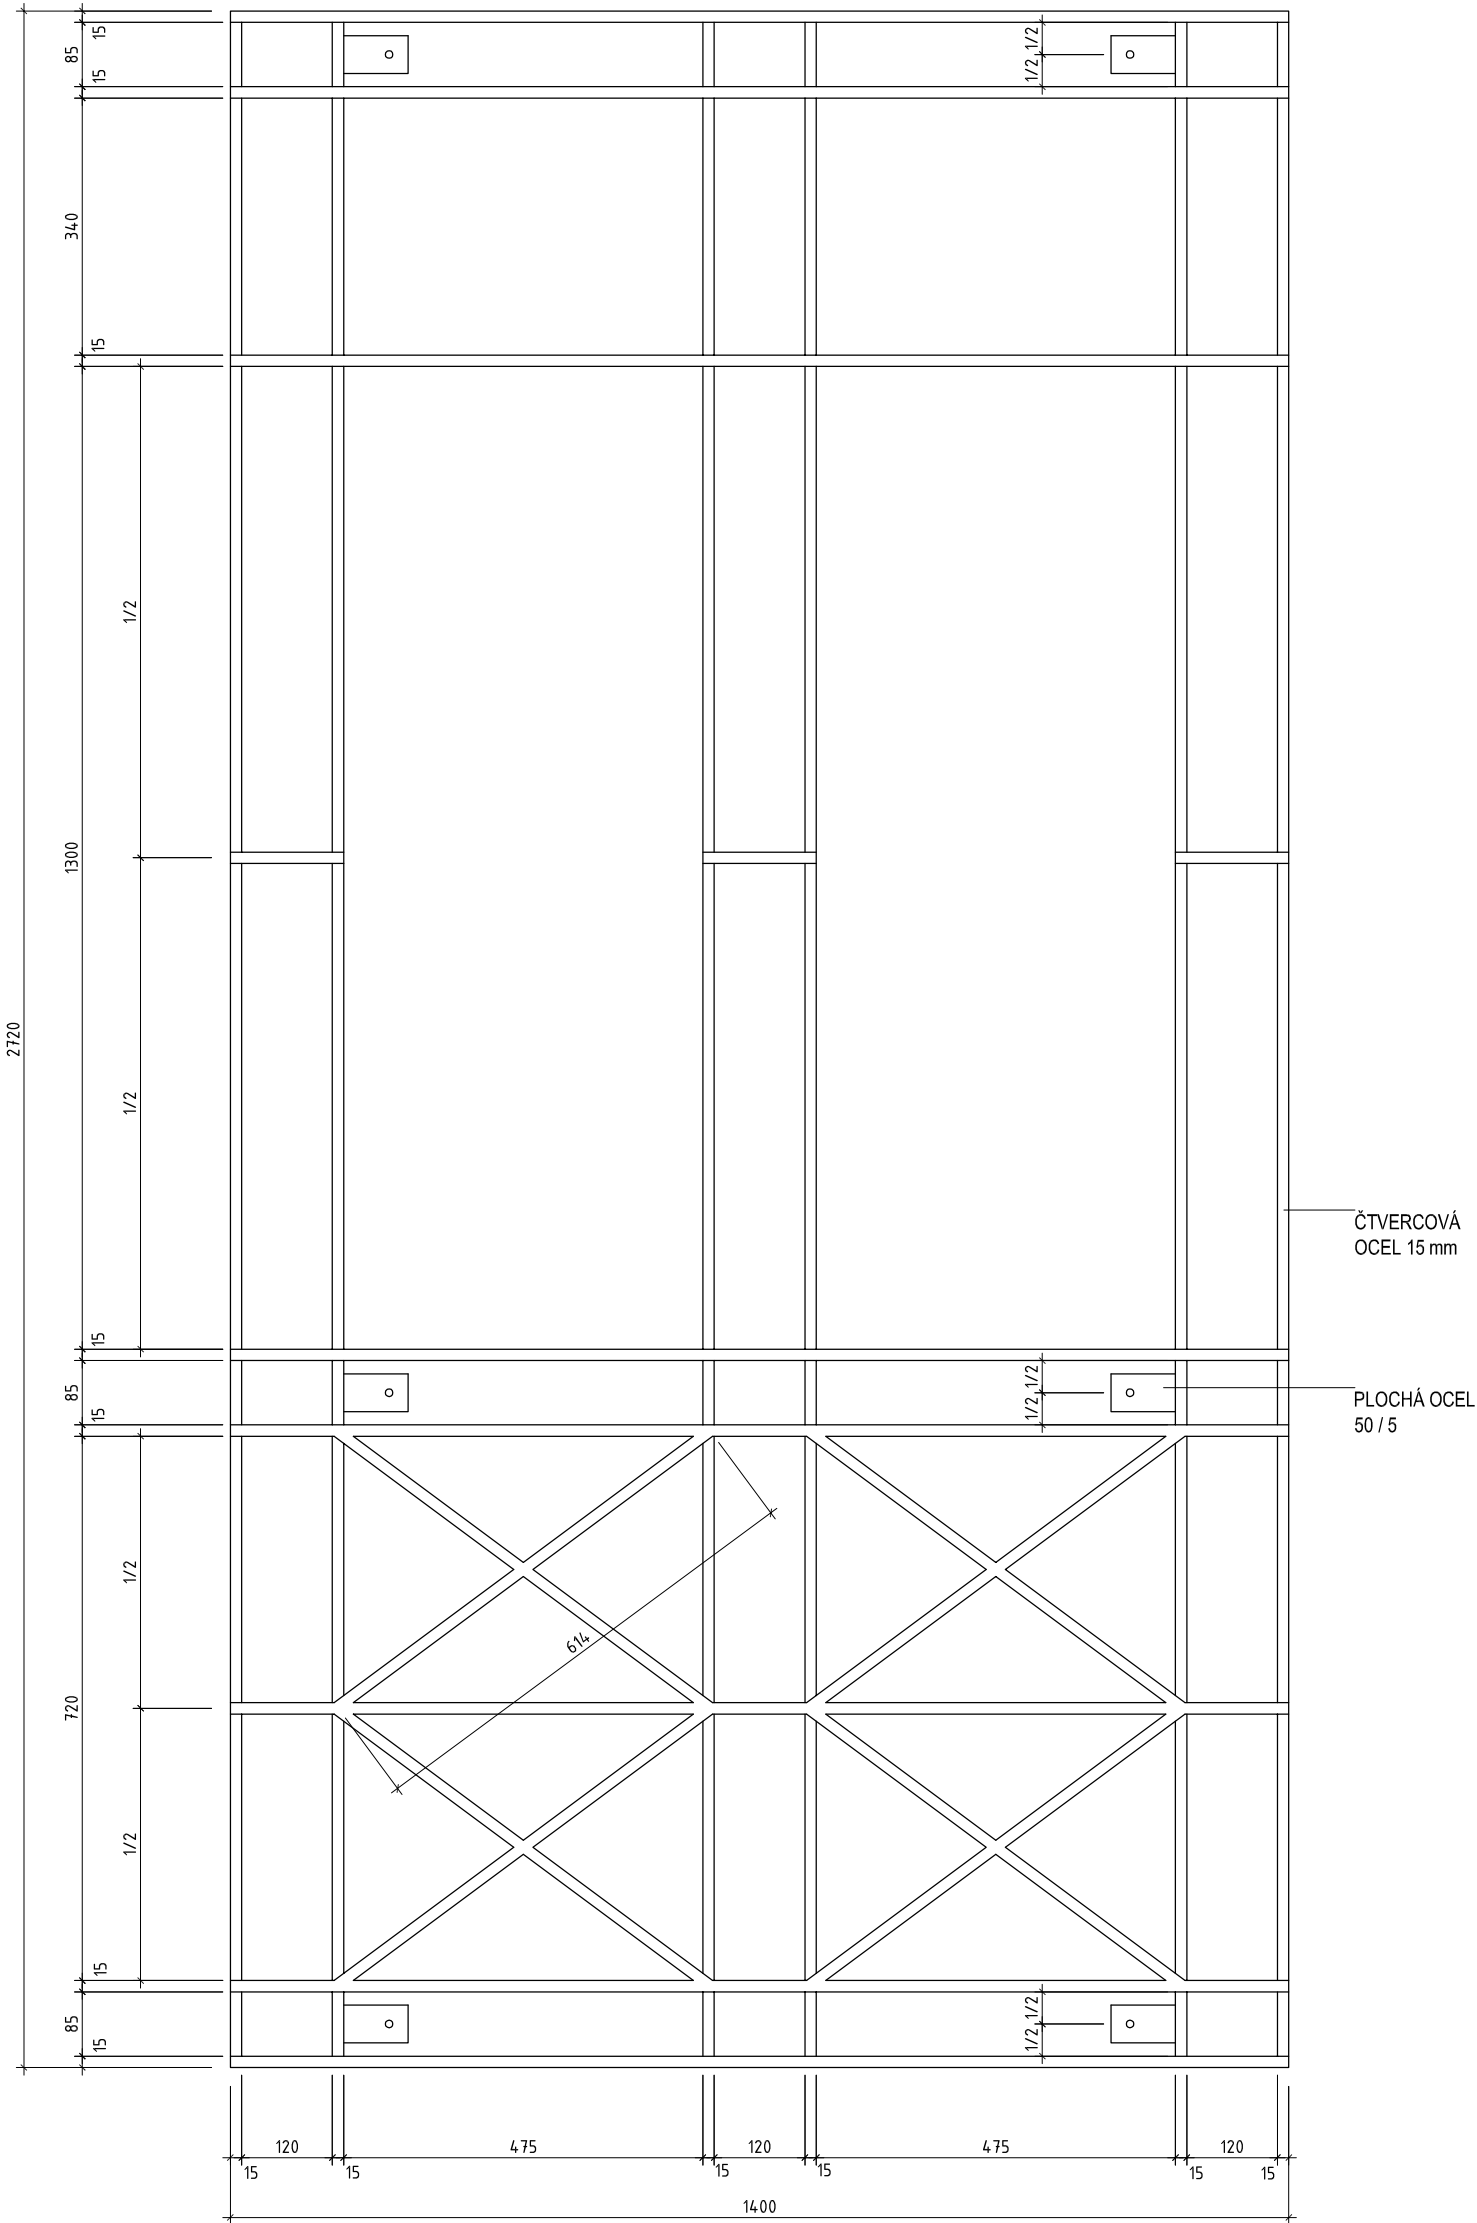

Zp 16 - PŮDORYSNÝ POHLED - M. 1 : 10

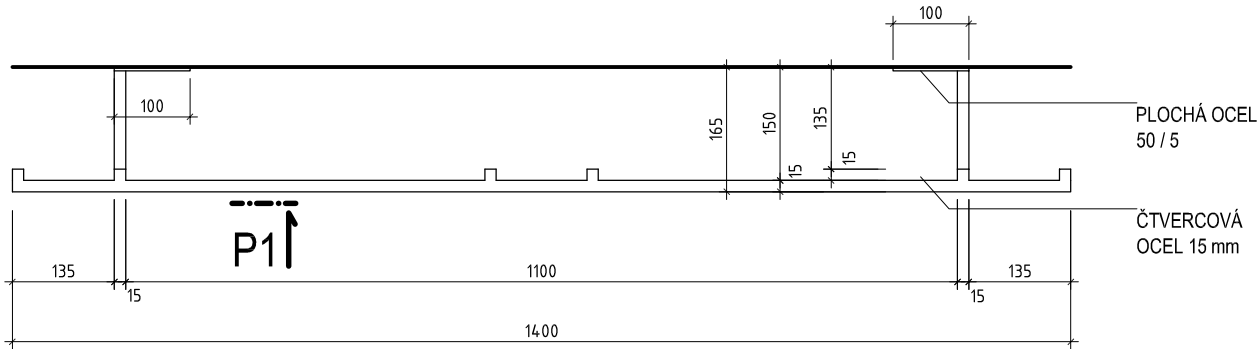


POZNÁMKA:

- FINÁLNÍ POVRCH - NÁTĚR MATNOU BARVOU S METALICKÝM EFEKTEM - BARVA ŠEDOZELENÁ - ODPOVÍDÁ STOCOLOR SYSTEM Č. 36110
- CELKOVÝ POČET KUSŮ - 1 KS


VÝŠKOVÝ SYSTÉM BpV - ±0.000 = 385.29 m n. m.

VEDOUCÍ TÝMU	ING. ARCH. TOMÁŠ DOHNAL	 Bezručova 17a, 656 73 Brno www.intar.cz info@intar.cz tel.: 543 422 111, fax: 543 211 193
VYPRACOVAL	ING. ARCH. PAVEL ŠLEJHAR ING. ARCH. VERONIKA BUBENIČKOVÁ	
INVESTOR	CÍSAŘSKÉ LÁZNĚ KARLOVY VARY zájmové sdružení právnických osob Závodní 353 / 88, 360 21 Karlovy Vary - Dvory	ZAK.Č.AKCE 30080061-4
MÍSTO STAVBY	KARLOVY VARY Mariánskolázeňská č. p. 306 parc. č. 902	STUPEŇ PD RDS
AKCE : KARLOVY VARY - REVITALIZACE OBJEKTU CÍSAŘSKÝCH LÁZNÍ SO 102.2 - RAŠELINOVÝ PAVILON		DATUM 10 / 2012
VÝKRES : OCELOVÁ TRELÁŽ NA FASÁDĚ SO 102.2 Zp 16 - STŘEDNÍ PRVEK		PROFESE ARCH. STAV
		FORMÁT 4 x A4
		SOUBOR
		KOPIE :
		Č. VÝKRESU: ZP16

Zp 17 - POHLED P1 - M. 1 : 10

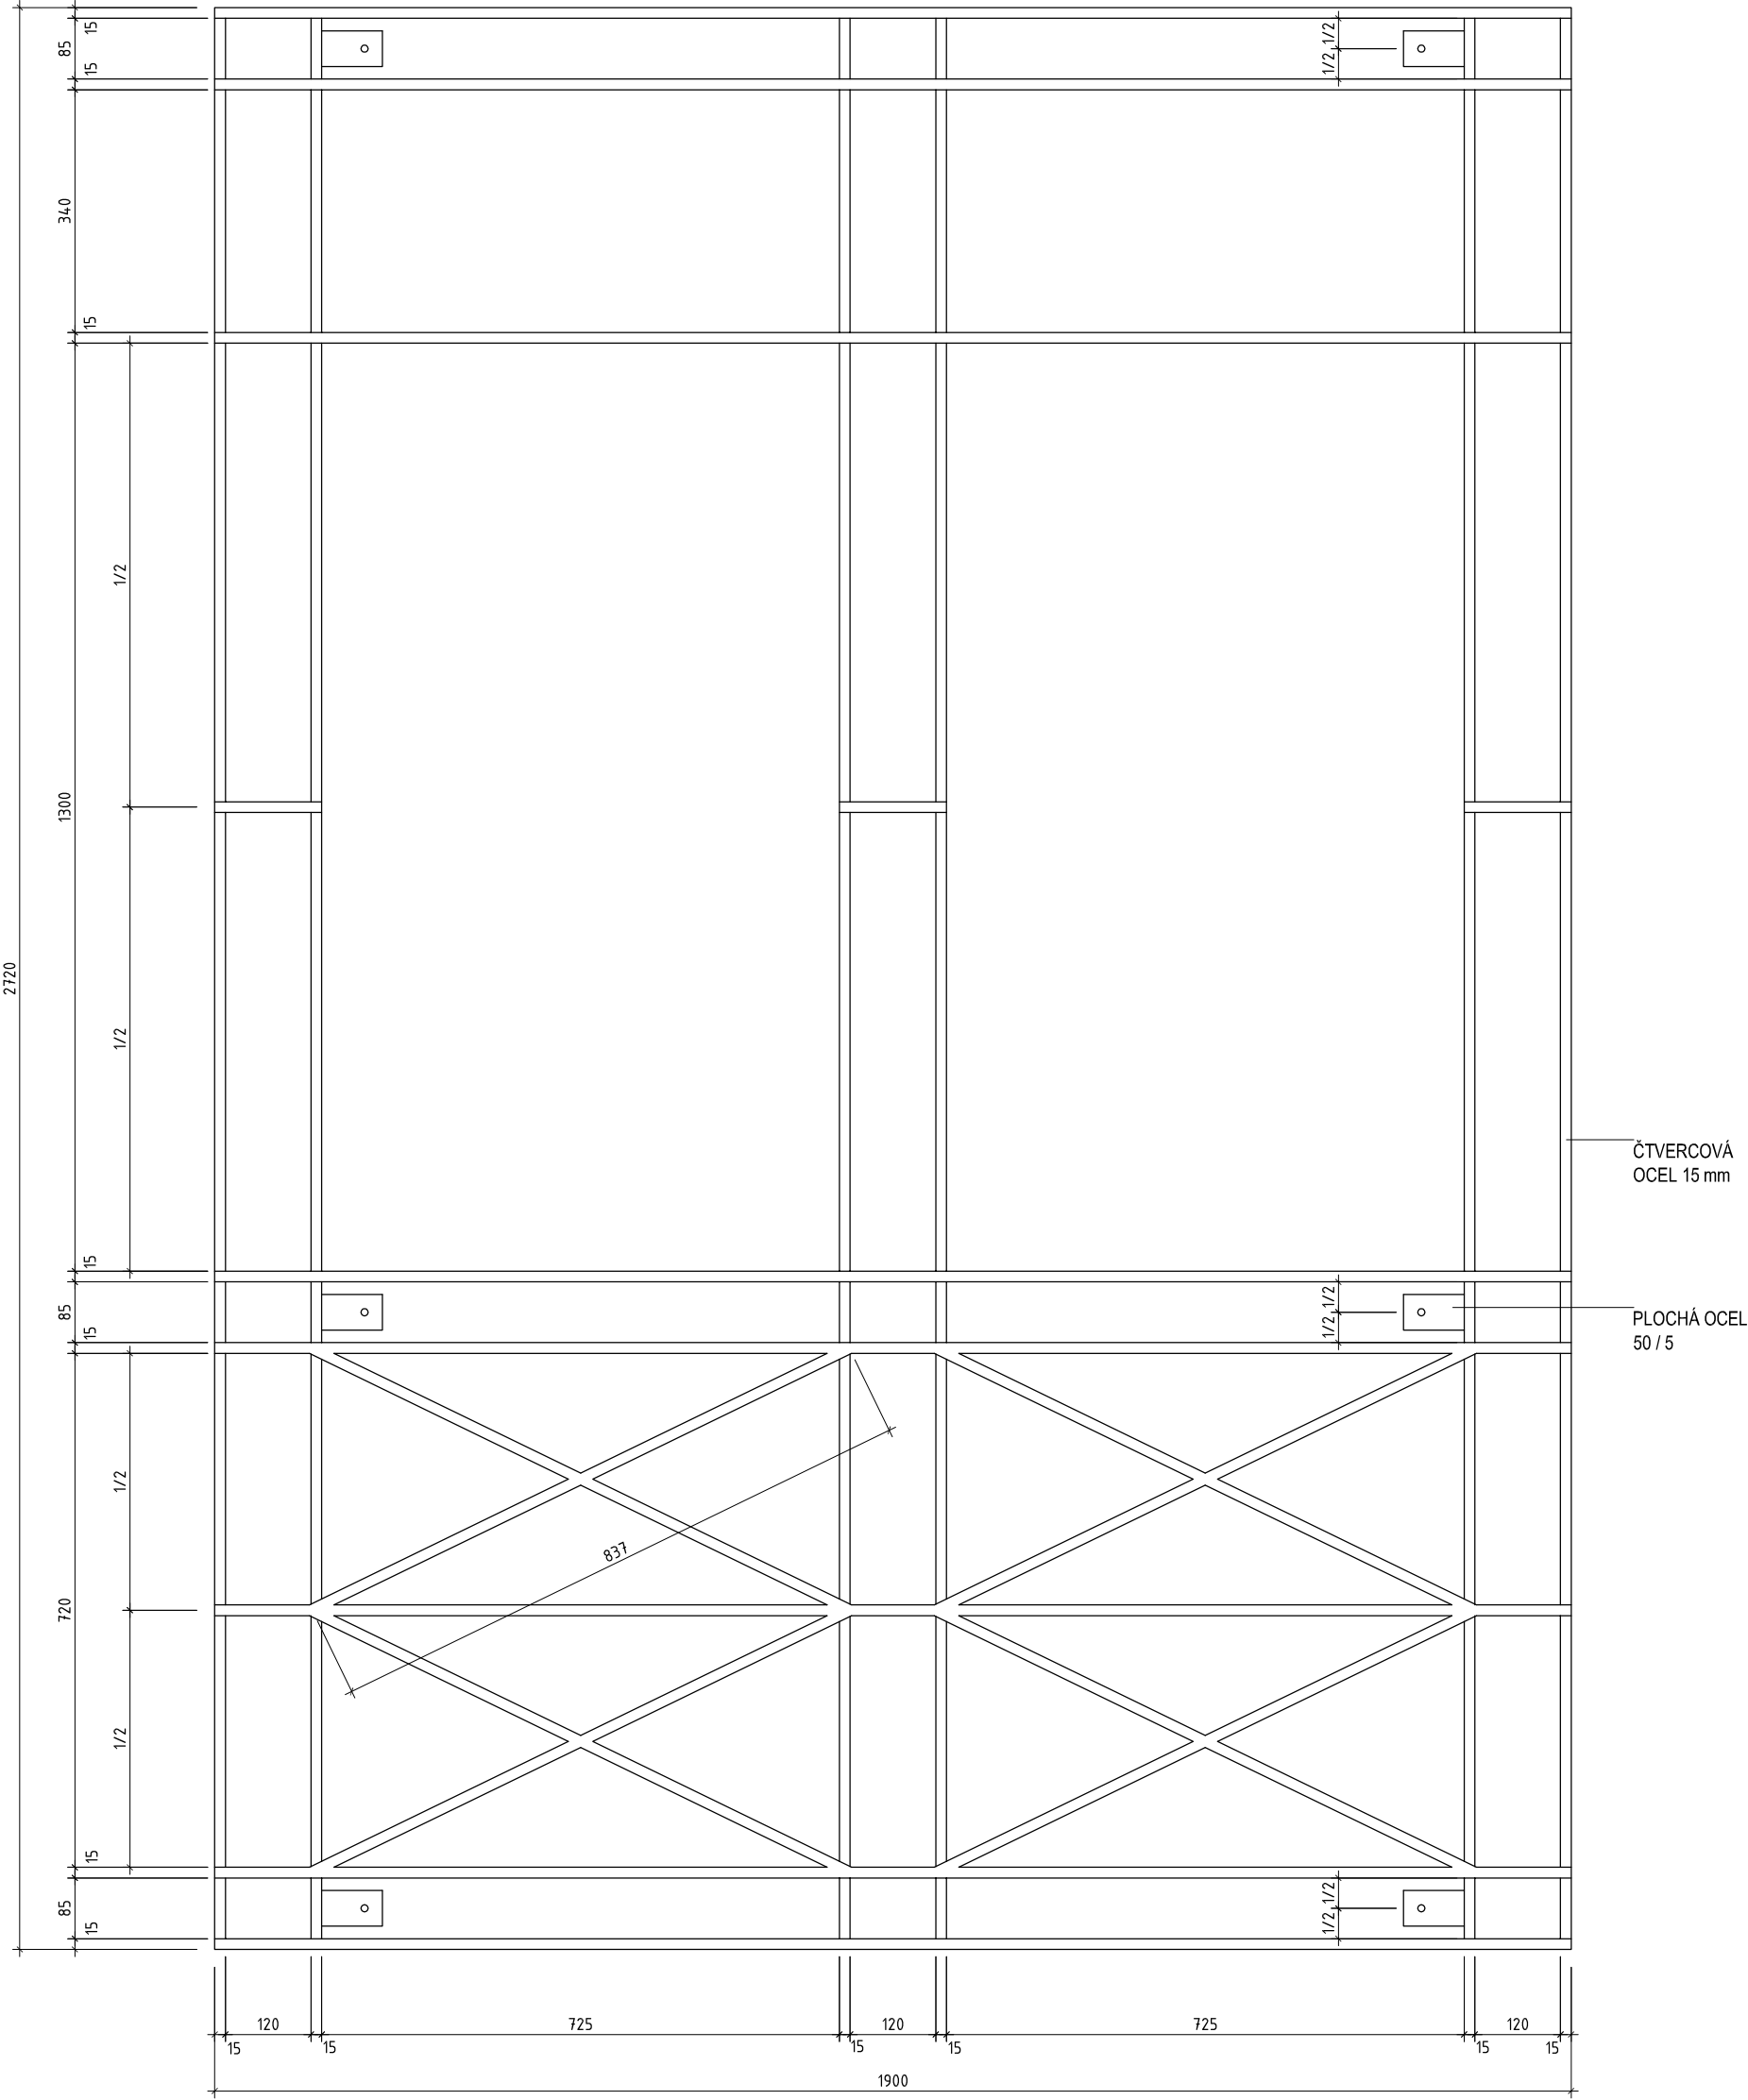

Zp 17 - PŮDORYSNÝ POHLED - M. 1 : 10

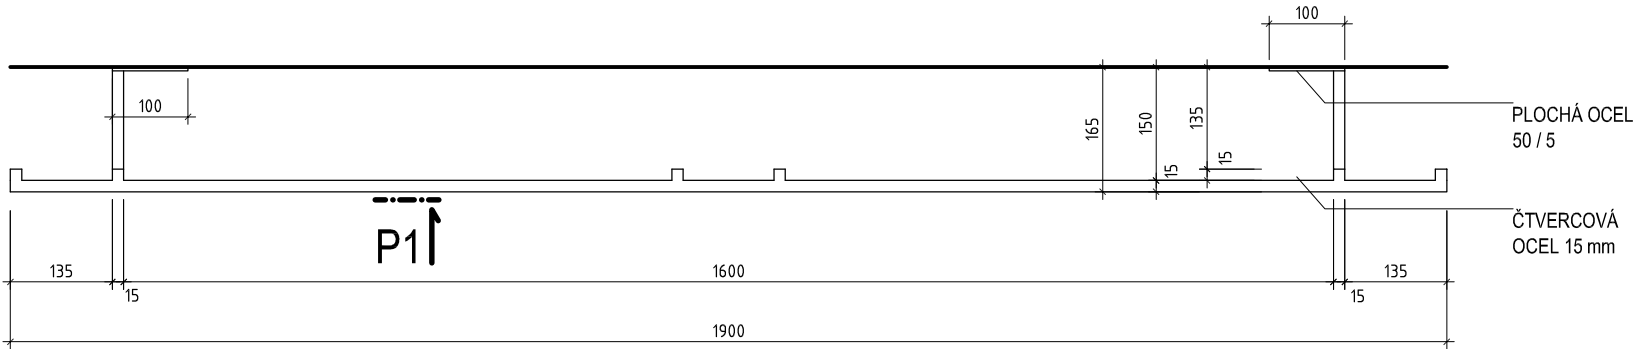


POZNÁMKA:

- FINÁLNÍ POVRCH - NÁTĚR MATNOU BARVOU S METALICKÝM EFEKTEM - BARVA ŠEDOZELENÁ - ODPOVÍDÁ STOCOLOR SYSTEM Č. 36110
- CELKOVÝ POČET KUSŮ - 1 KS


VÝŠKOVÝ SYSTÉM B_pv - ±0.000 = 385.29 m n. m.

VEDOUCÍ TÝMU	ING. ARCH. TOMÁŠ DOHNAL	 Bezručova 17a, 656 73 Brno www.intar.cz info@intar.cz tel.: 543 422 111, fax: 543 211 193
VYPRACOVAL	ING. ARCH. PAVEL ŠLEJHAR ING. ARCH. VERONIKA BUBENIČKOVÁ	
INVESTOR	CÍSAŘSKÉ LÁZNĚ KARLOVY VARY zájmové sdružení právnických osob Závodní 353 / 88, 360 21 Karlovy Vary - Dvory	ZAK.Č.AKCE 30080061-4
MÍSTO STAVBY	KARLOVY VARY Mariánskolázeňská č. p. 306 parc. č. 902	STUPEŇ PD RDS
AKCE : KARLOVY VARY - REVITALIZACE OBJEKTU CÍSAŘSKÝCH LÁZNÍ SO 102.2 - RAŠELINOVÝ PAVILON		DATUM 10 / 2012
VÝKRES : OCELOVÁ TRELAŽ NA FASÁDĚ SO 102.2 Zp 17 - STŘEDNÍ PRVEK		PROFESE ARCH. STAV
		FORMÁT 4 x A4
		SOUBOR
		KOPIE :
		Č. VÝKRESU: ZP17

Zp 18 - POHLED P1 - M. 1 : 10

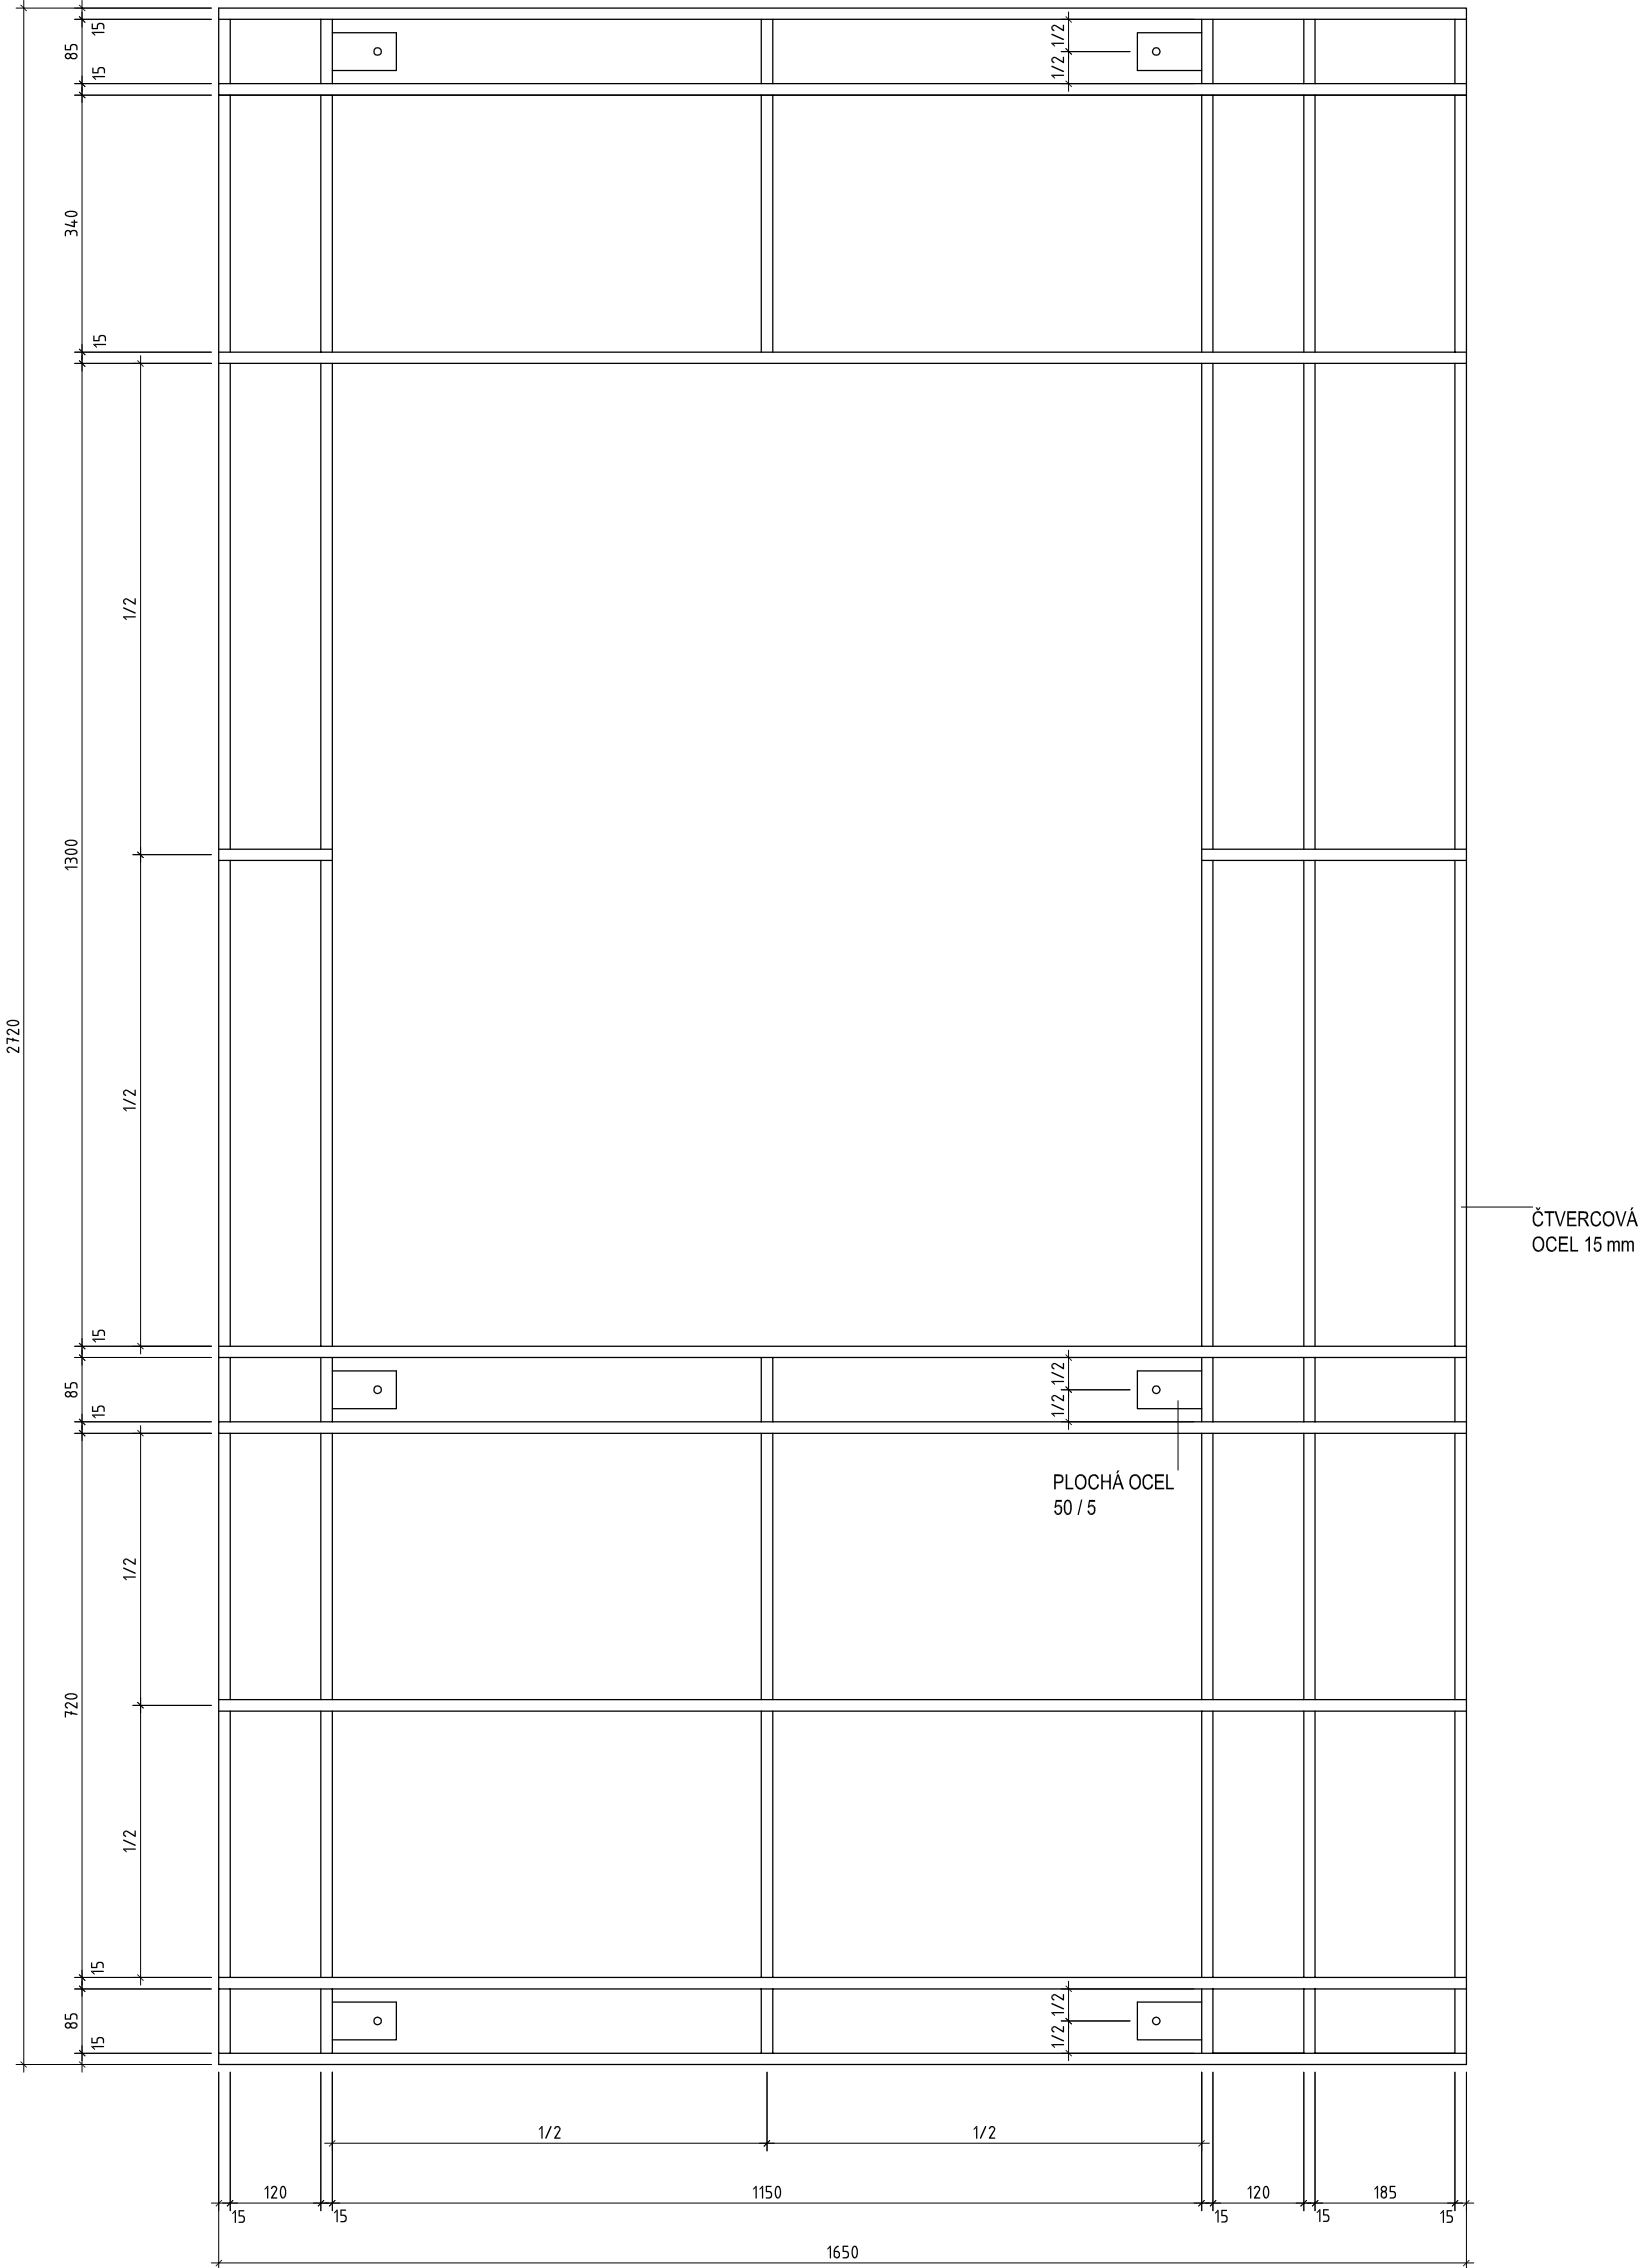

Zp 18 - PŮDORYSNÝ POHLED - M. 1 : 10

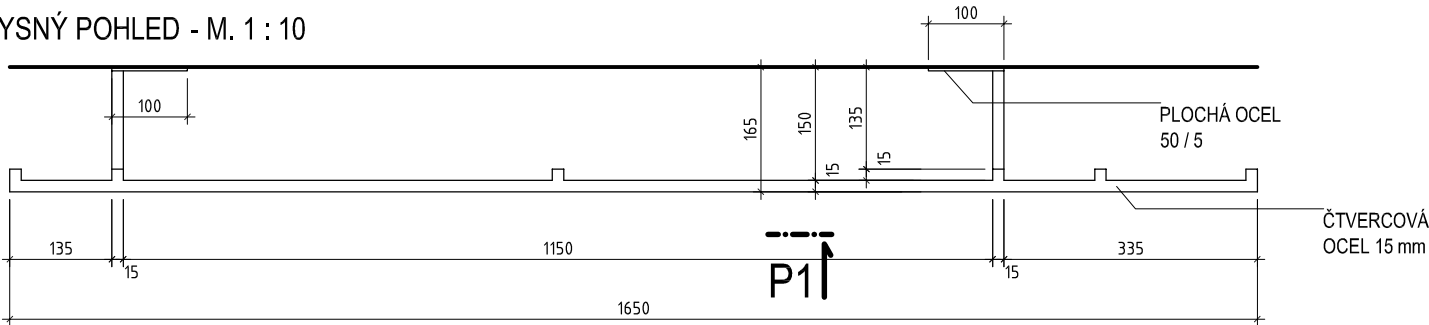


POZNÁMKA:

- FINÁLNÍ POVRCH - NÁTĚR MATNOU BARVOU S METALICKÝM EFEKTEM - BARVA ŠEDOZELENÁ - ODPOVÍDÁ STOCOLOR SYSTEM Č. 36110
- CELKOVÝ POČET KUSŮ - 1 KS


VÝŠKOVÝ SYSTÉM Bpv - ±0.000 = 385.29 m n. m.

VEDOUCÍ TÝMU	ING. ARCH. TOMÁŠ DOHNAL	 <div>Bezručova 17a, 656 73 Brno www.intar.cz info@intar.cz tel.: 543 422 111, fax: 543 211 193</div>
VYPRACOVAL	ING. ARCH. PAVEL ŠLEJHAR ING. ARCH. VERONIKA BUBENIČKOVÁ	
INVESTOR	CÍSAŘSKÉ LÁZNĚ KARLOVY VARY zájmové sdružení právnických osob Závodní 353 / 88, 360 21 Karlovy Vary - Dvory	ZAK.Č.AKCE 30080061-4
MÍSTO STAVBY	KARLOVY VARY Mariánskolázeňská č. p. 306 parc. č. 902	STUPEŇ PD RDS
AKCE : KARLOVY VARY - REVITALIZACE OBJEKTU CÍSAŘSKÝCH LÁZNÍ SO 102.2 - RAŠELINOVÝ PAVILON		DATUM 10 / 2012
VÝKRES : OCELOVÁ TRELÁŽ NA FASÁDĚ SO 102.2 Zp 18 - STŘEDNÍ PRVEK		PROFESE ARCH. STAV
		FORMÁT 4 x A4
		SOUBOR
		KOPIE :
		Č. VÝKRESU: ZP18

Zp 19 - POHLED P1 - M. 1 : 10

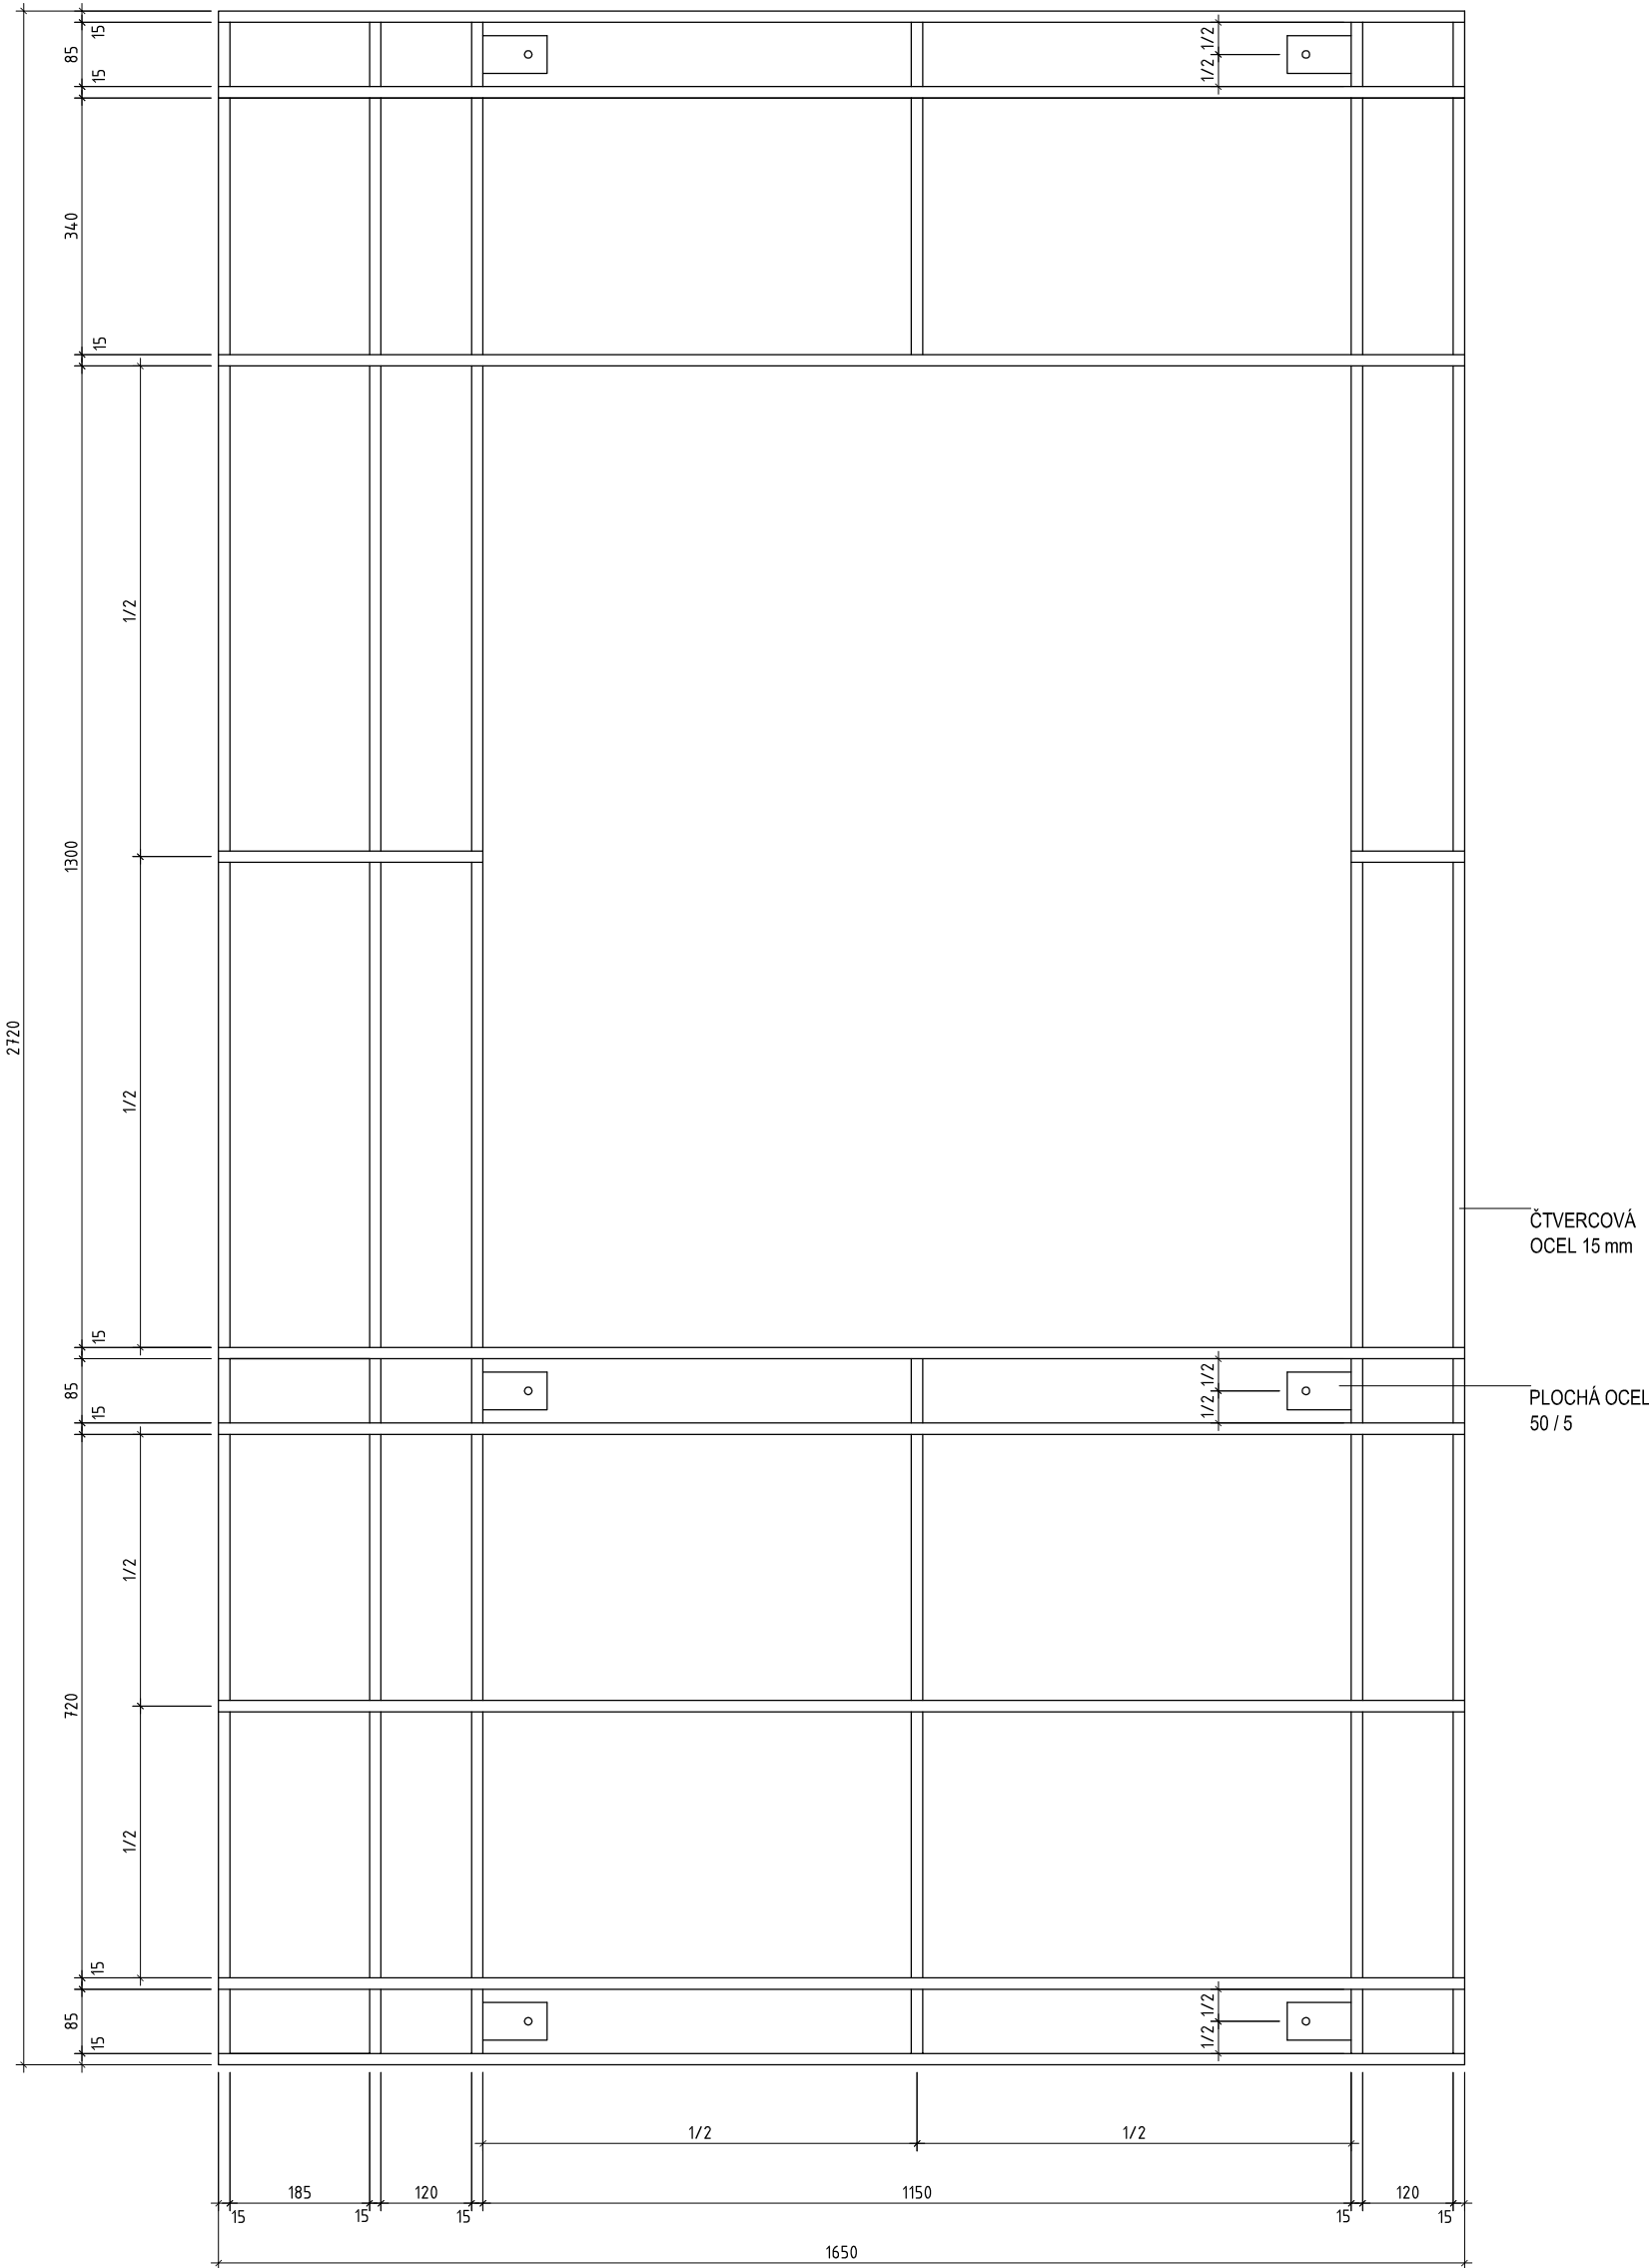

Zp 19 - PŮDORYSNÝ POHLED - M. 1 : 10

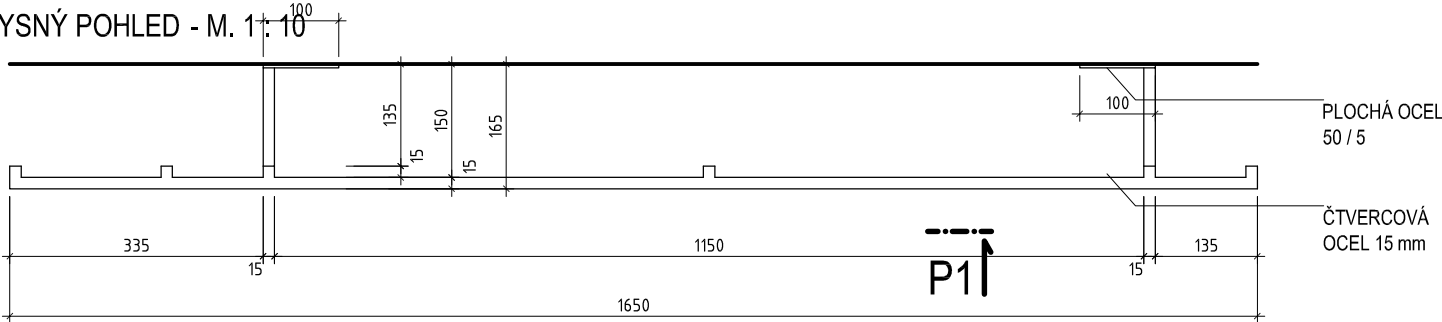

POZNÁMKA:

- FINÁLNÍ POVRCH - NÁTĚR MATNOU BARVOU S METALICKÝM EFEKTEM - BARVA ŠEDOZELENÁ - ODPOVÍDÁ STOCOLOR SYSTEM Č. 36110
- CELKOVÝ POČET KUSŮ - 1 KS


VÝŠKOVÝ SYSTÉM Bpv - ±0.000 = 385.29 m n. m.


VEDOUCÍ TÝMU	ING. ARCH. TOMÁŠ DOHNAL	 <div>Bezručova 17a, 656 73 Brno www.intar.cz info@intar.cz tel.: 543 422 111, fax: 543 211 193</div>
VYPRACOVAL	ING. ARCH. PAVEL ŠLEJHAR ING. ARCH. VERONIKA BUBENIČKOVÁ	
INVESTOR	CÍSAŘSKÉ LÁZNĚ KARLOVY VARY zájmové sdružení právnických osob Závodní 353 / 88, 360 21 Karlovy Vary - Dvory	ZAK.Č.AKCE 30080061-4
MÍSTO STAVBY	KARLOVY VARY Mariánskolázeňská č. p. 306 parc. č. 902	STUPEŇ PD RDS
AKCE : KARLOVY VARY - REVITALIZACE OBJEKTU CÍSAŘSKÝCH LÁZNÍ SO 102.2 - RAŠELINOVÝ PAVILON		DATUM 10 / 2012
VÝKRES : OCELOVÁ TRELAŽ NA FASÁDĚ SO 102.2 Zp 19 - STŘEDNÍ PRVEK		PROFESE ARCH. STAV
		FORMÁT 4 x A4
		SOUBOR
		KOPIE :
		Č. VÝKRESU: ZP19



- FINÁLNÍ POVRCH - NÁTĚR MATNOU BARVOU S METALICKÝM EFEKTEM - BARVA ŠEDOZELENÁ - ODPOVÍDÁ STOCOLOR SYSTEM Č. 36110
- CELKOVÝ POČET KUSŮ - 2 KS


VÝŠKOVÝ SYSTÉM Bpv - $\pm 0.000 = 385.29$ m n. m

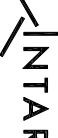VEDOUCI TÝMU	ING. ARCH. TOMAŠ DOHNAL	 Společnost JIN, s.r.o. www.jintar.cz info@jintar.cz IČ: 453 423 111 fax: 533 211 711
VYPRACOVAL	ING. ARCH. PAVEL ŠTEJHAR ING. ARCH. VERONIKA BUBENIČKOVÁ	
INVESTOR	ČIŠAŘSKÉ LÁZNĚ KARLOVY VARY Záměstí 353 / 88, 360 21 Karlovy Vary - Dvory	ZAK.Č. AKCE 300800061-4
MÍSTO STAVBY	KARLOVY VARY Městská kolonizace č. p. 306 parc. č. 902	STUPEŇ PD RDS
AKCE : KARLOVY VARY - REKONSTRUKCE OBJEKTU ČIŠAŘSKÝCH LÁZNÍ SO 102.2 - RAŠELINOVÝ PAVILON		DATUM 10 / 2012
		PROJESE ARCH. STAV
		FORMÁT 2 x A4
VÝKRES : OCELOVÁ TŘELAZ NA FASÁDE SO 102.2 Zp 20 - NADOKENNÍ PRVEK	MĚŘÍTKO : 1 : 10	KOPIE : Č. VÝKRESU : ZP20

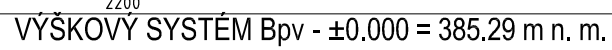

- FINÁLNÍ POVRCH - NÁTĚR MATNOU BARVOU S METALICKÝM
EFEKTEM - BARVA ŠEDOZELENÁ - ODPOVÍDÁ STOCOLOR SYSTEM Č. 36110
- CELKOVÝ POČET KUSŮ - 8 KS

VEDOUcí TÝMU		ING. ARCH. TOMÁŠ DOHNAL		 Bezručova 17a, 656 73 Brno www.intar.cz info@intar.cz Tel: 543 422 111, Fax: 543 211 173
VYPRACOVAL		ING. ARCH. PAVEL ŠLEJHAR ING. ARCH. VERONIKA BUBENÍČKOVÁ		
INVESTOR		CÍSAŘSKÉ LÁZNĚ KARLOVY VARY zájmové sdružení právnických osob Závodní 353 / 88, 360 21 Karlovy Vary - Dvory		ZAK.Č.AKCE 30080061-4 STUPEŇ PD RDS
MÍSTO STAVBY		KARLOVY VARY Mariánskolázeňská č. p. 306 parc. č. 902		DATUM 10 / 2012 PROFESE ARCH. STAV
AKCE : KARLOVY VARY - REVITALIZACE OBJEKTU CÍSAŘSKÝCH LÁZNÍ SO 102.2 - RAŠELINOVÝ PAVILON				FORMÁT 4 x A4 SOUBOR
VÝKRES : OCELOVÁ TRELÁŽ NA FASÁDĚ SO 102.2 Zp 21 - STŘEDNÍ OKENNÍ PRVEK		MĚŘITKO : 1 : 10		KOPIE : Č. VÝKRESU: ZP21

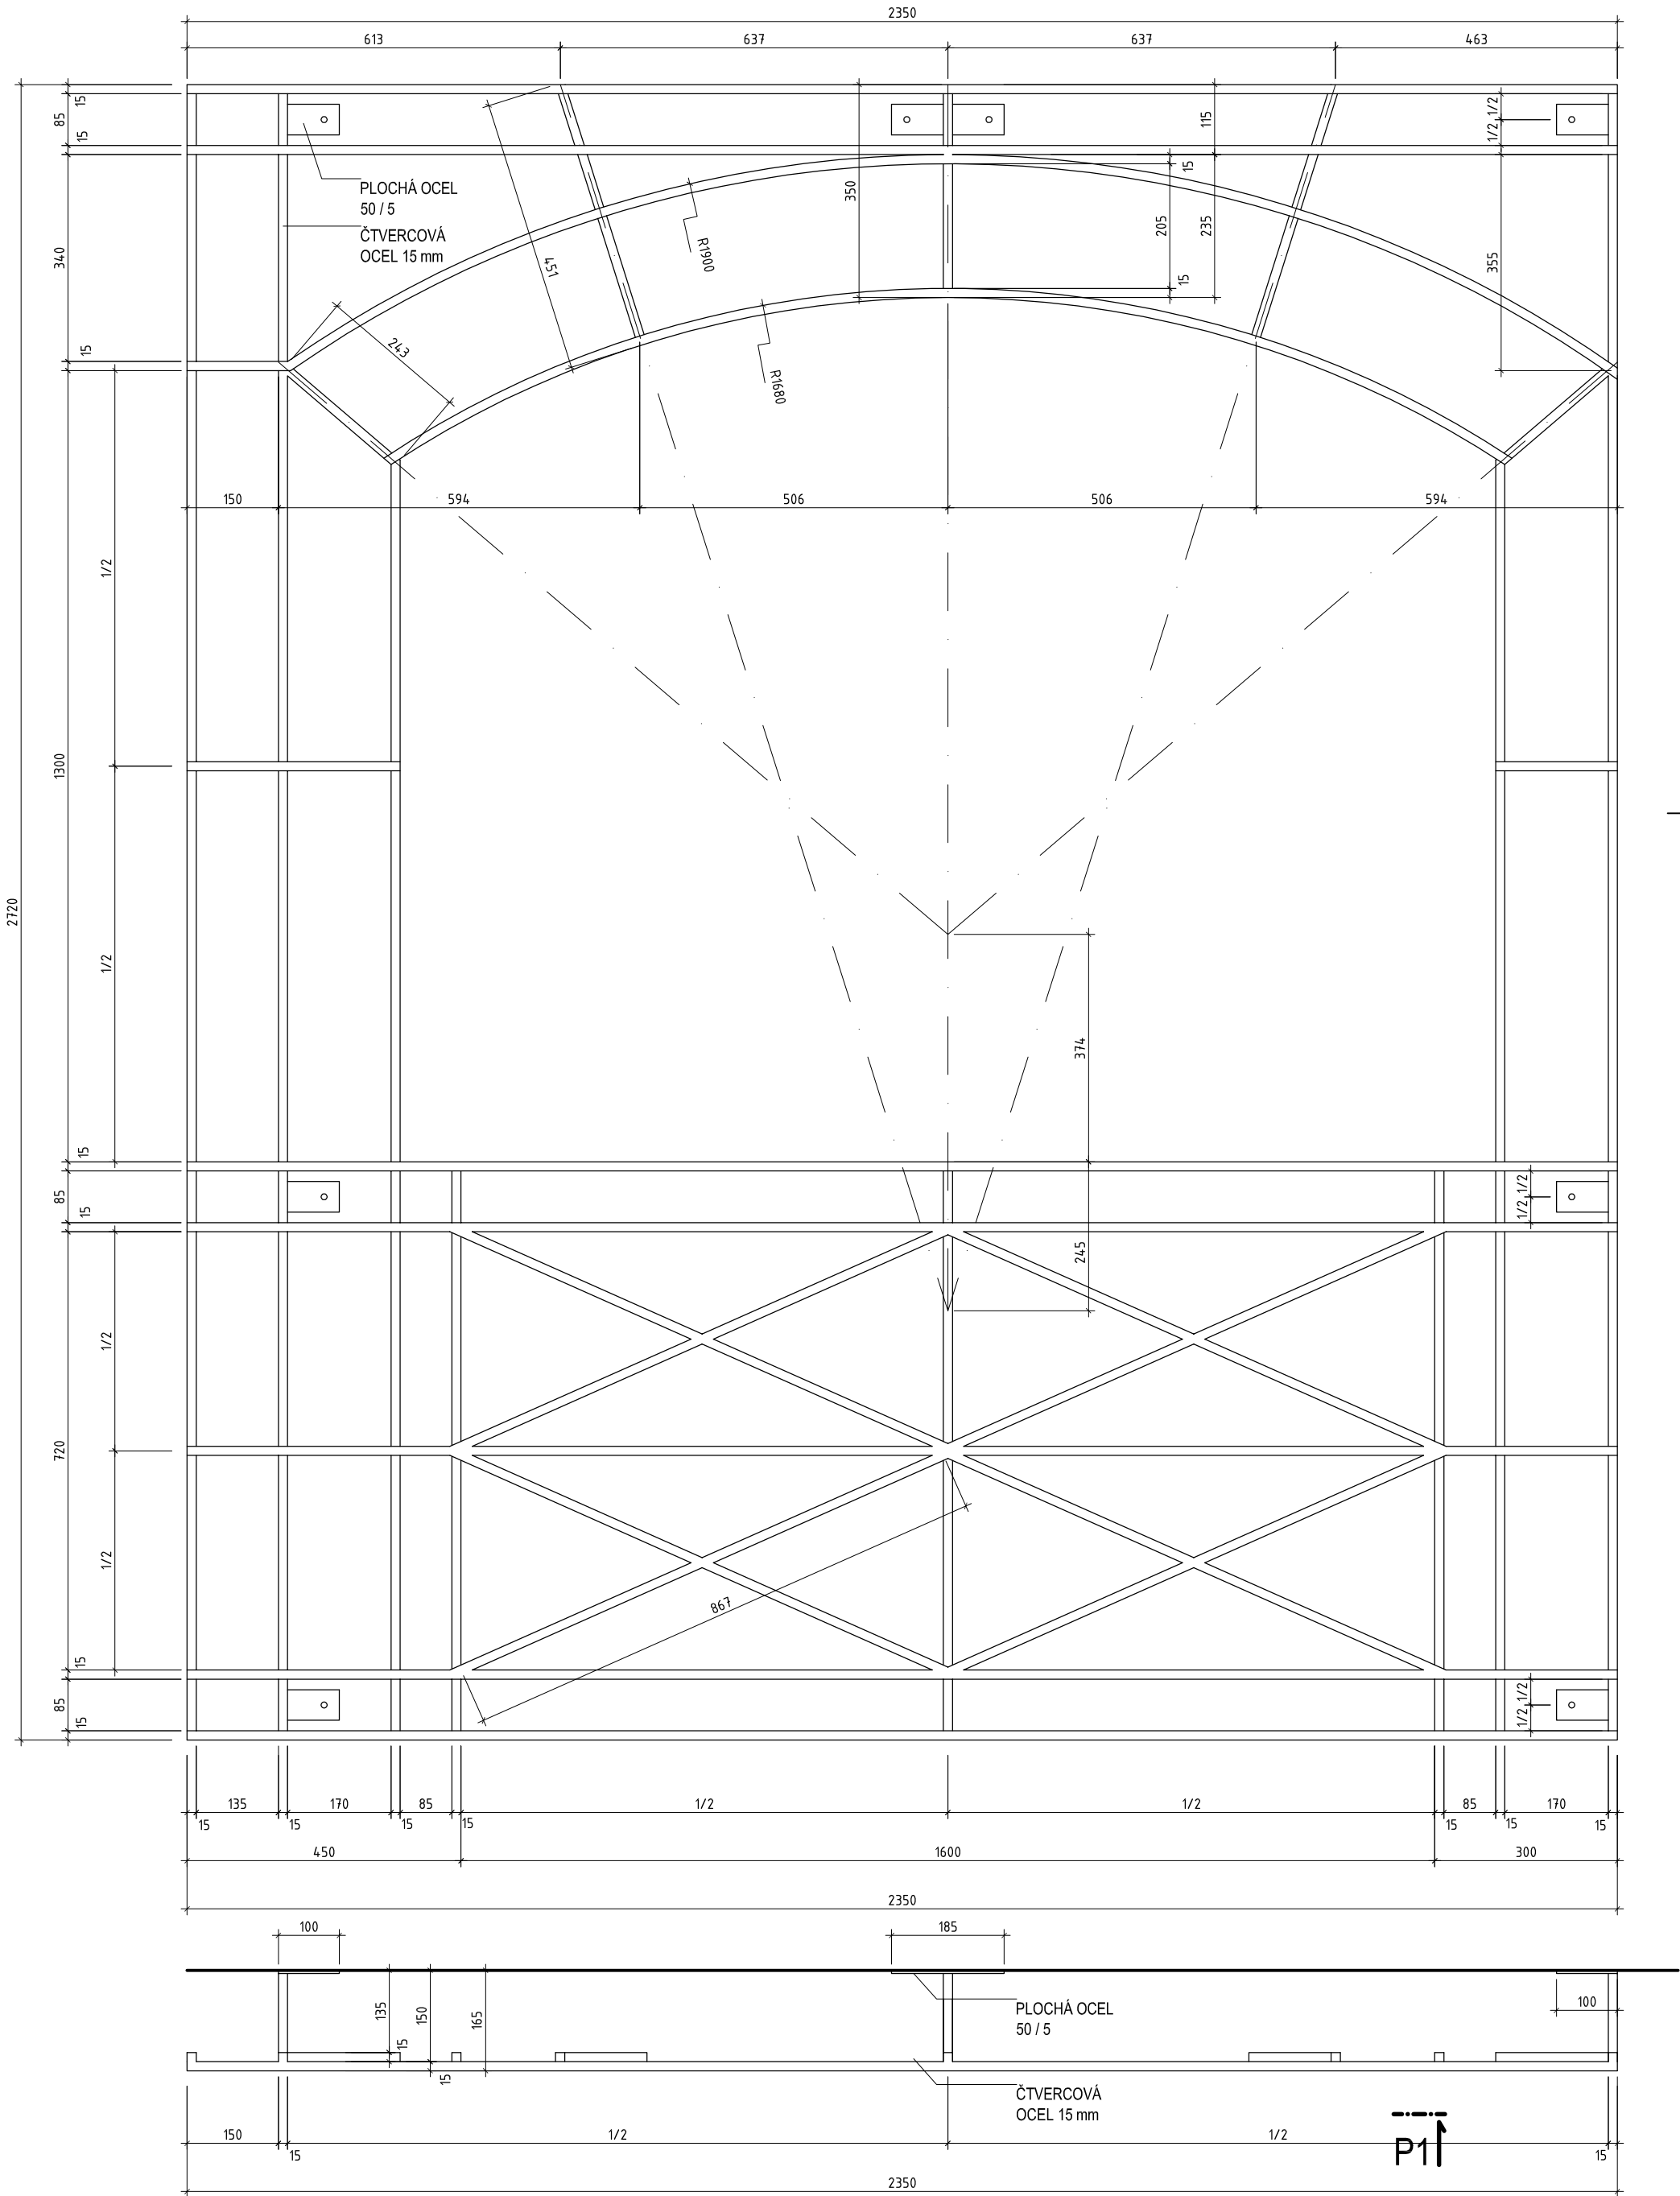


Zp 22 - PŮDORYSNÝ POHLED - M. 1 : 10

POZNÁMKA:

- FINÁLNÍ POVRCH - NÁTĚR MATNOU BARVOU S METALICKÝM EFEKTEM - BARVA ŠEDOZELENÁ - ODPOVÍDÁ STOCOLOR SYSTEM Č. 36110
- CELKOVÝ POČET KUSŮ - 2 KS

VÝŠKOVÝ SYSTÉM Bpv - ±0.000 = 385.29 m n. m.

VEDOUCÍ TÝMU	ING. ARCH. TOMÁŠ DOHNAL	 <div>Bezručova 17a, 656 73 Brno www.intar.cz info@intar.cz tel.: 543 422 111, fax: 543 211 193</div>
VYPRACOVAL	ING. ARCH. PAVEL ŠLEJHAR ING. ARCH. VERONIKA BUBENIČKOVÁ	
INVESTOR	CÍSAŘSKÉ LÁZNĚ KARLOVY VARY zájmové sdružení právnických osob Závodní 353 / 88, 360 21 Karlovy Vary - Dvory	ZAK.Č.AKCE 30080061-4
MÍSTO STAVBY	KARLOVY VARY Mariánskolázeňská č. p. 306 parc. č. 902	STUPEŇ PD RDS
AKCE : KARLOVY VARY - REVITALIZACE OBJEKTU CÍSAŘSKÝCH LÁZNÍ SO 102.2 - RAŠELINOVÝ PAVILON		DATUM 10 / 2012
VÝKRES : OCELOVÁ TRELAŽ NA FASÁDĚ SO 102.2 Zp 22 - STŘEDNÍ OKENNÍ PRVEK		PROFESE ARCH. STAV
		FORMÁT 4 x A4
		SOUBOR
		KOPIE : Č. VÝKRESU: ZP22

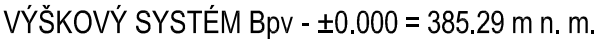


POZNÁMKA:


- FINÁLNÍ POVRCH - NÁTĚR MATNOU BARVOU S METALICKÝM
EFEKTEM - BARVA ŠEDOZELENÁ - ODPOVÍDÁ STOCOLOR SYSTEM Č. 36110
- CELKOVÝ POČET KUSŮ - 2 KS

VEDOUČÍ TÝMU	ING. ARCH. TOMÁŠ DOHNAL	<div><div>Bezuřova 17a, 656 73 Brno www.intar.cz info@intar.cz tel. 543 422 111, fax: 543 211 173</div></div>	
VYPRACOVAL	ING. ARCH. PAVEL ŠLEJHAR ING. ARCH. VERONIKA BUBENÍČKOVÁ		
INVESTOR	CÍSAŘSKÉ LÁZNĚ KARLOVY VARY zájmové sdružení právnických osob Závodní 353 / 88, 360 21 Karlovy Vary - Dvory	ZAK.Č.AKCE	30080061-4
		STUPEŇ PD	RDS
MÍSTO STAVBY	KARLOVY VARY Mariánskozájezná č. p. 306 parc. č. 902	DATUM	10 / 2012
		PROFESE	ARCH. STAV
AKCE : KARLOVY VARY - REVITALIZACE OBJEKTU CÍSAŘSKÝCH LÁZNÍ SO 102.2 - RAŠELINOVÝ PAVILON		FORMÁT	4 x A4
		SOUBOR	
VÝKRES : OCELOVÁ TRELÁŽ NA FASÁDĚ SO 102.2 Zp 23 - STŘEDNÍ OKENNÍ PRVEK		MĚŘITKO : 1 : 10	KOPIE : Č. VÝKRESU: ZP23


Zp 24 - POHLED P1 - M. 1 : 10

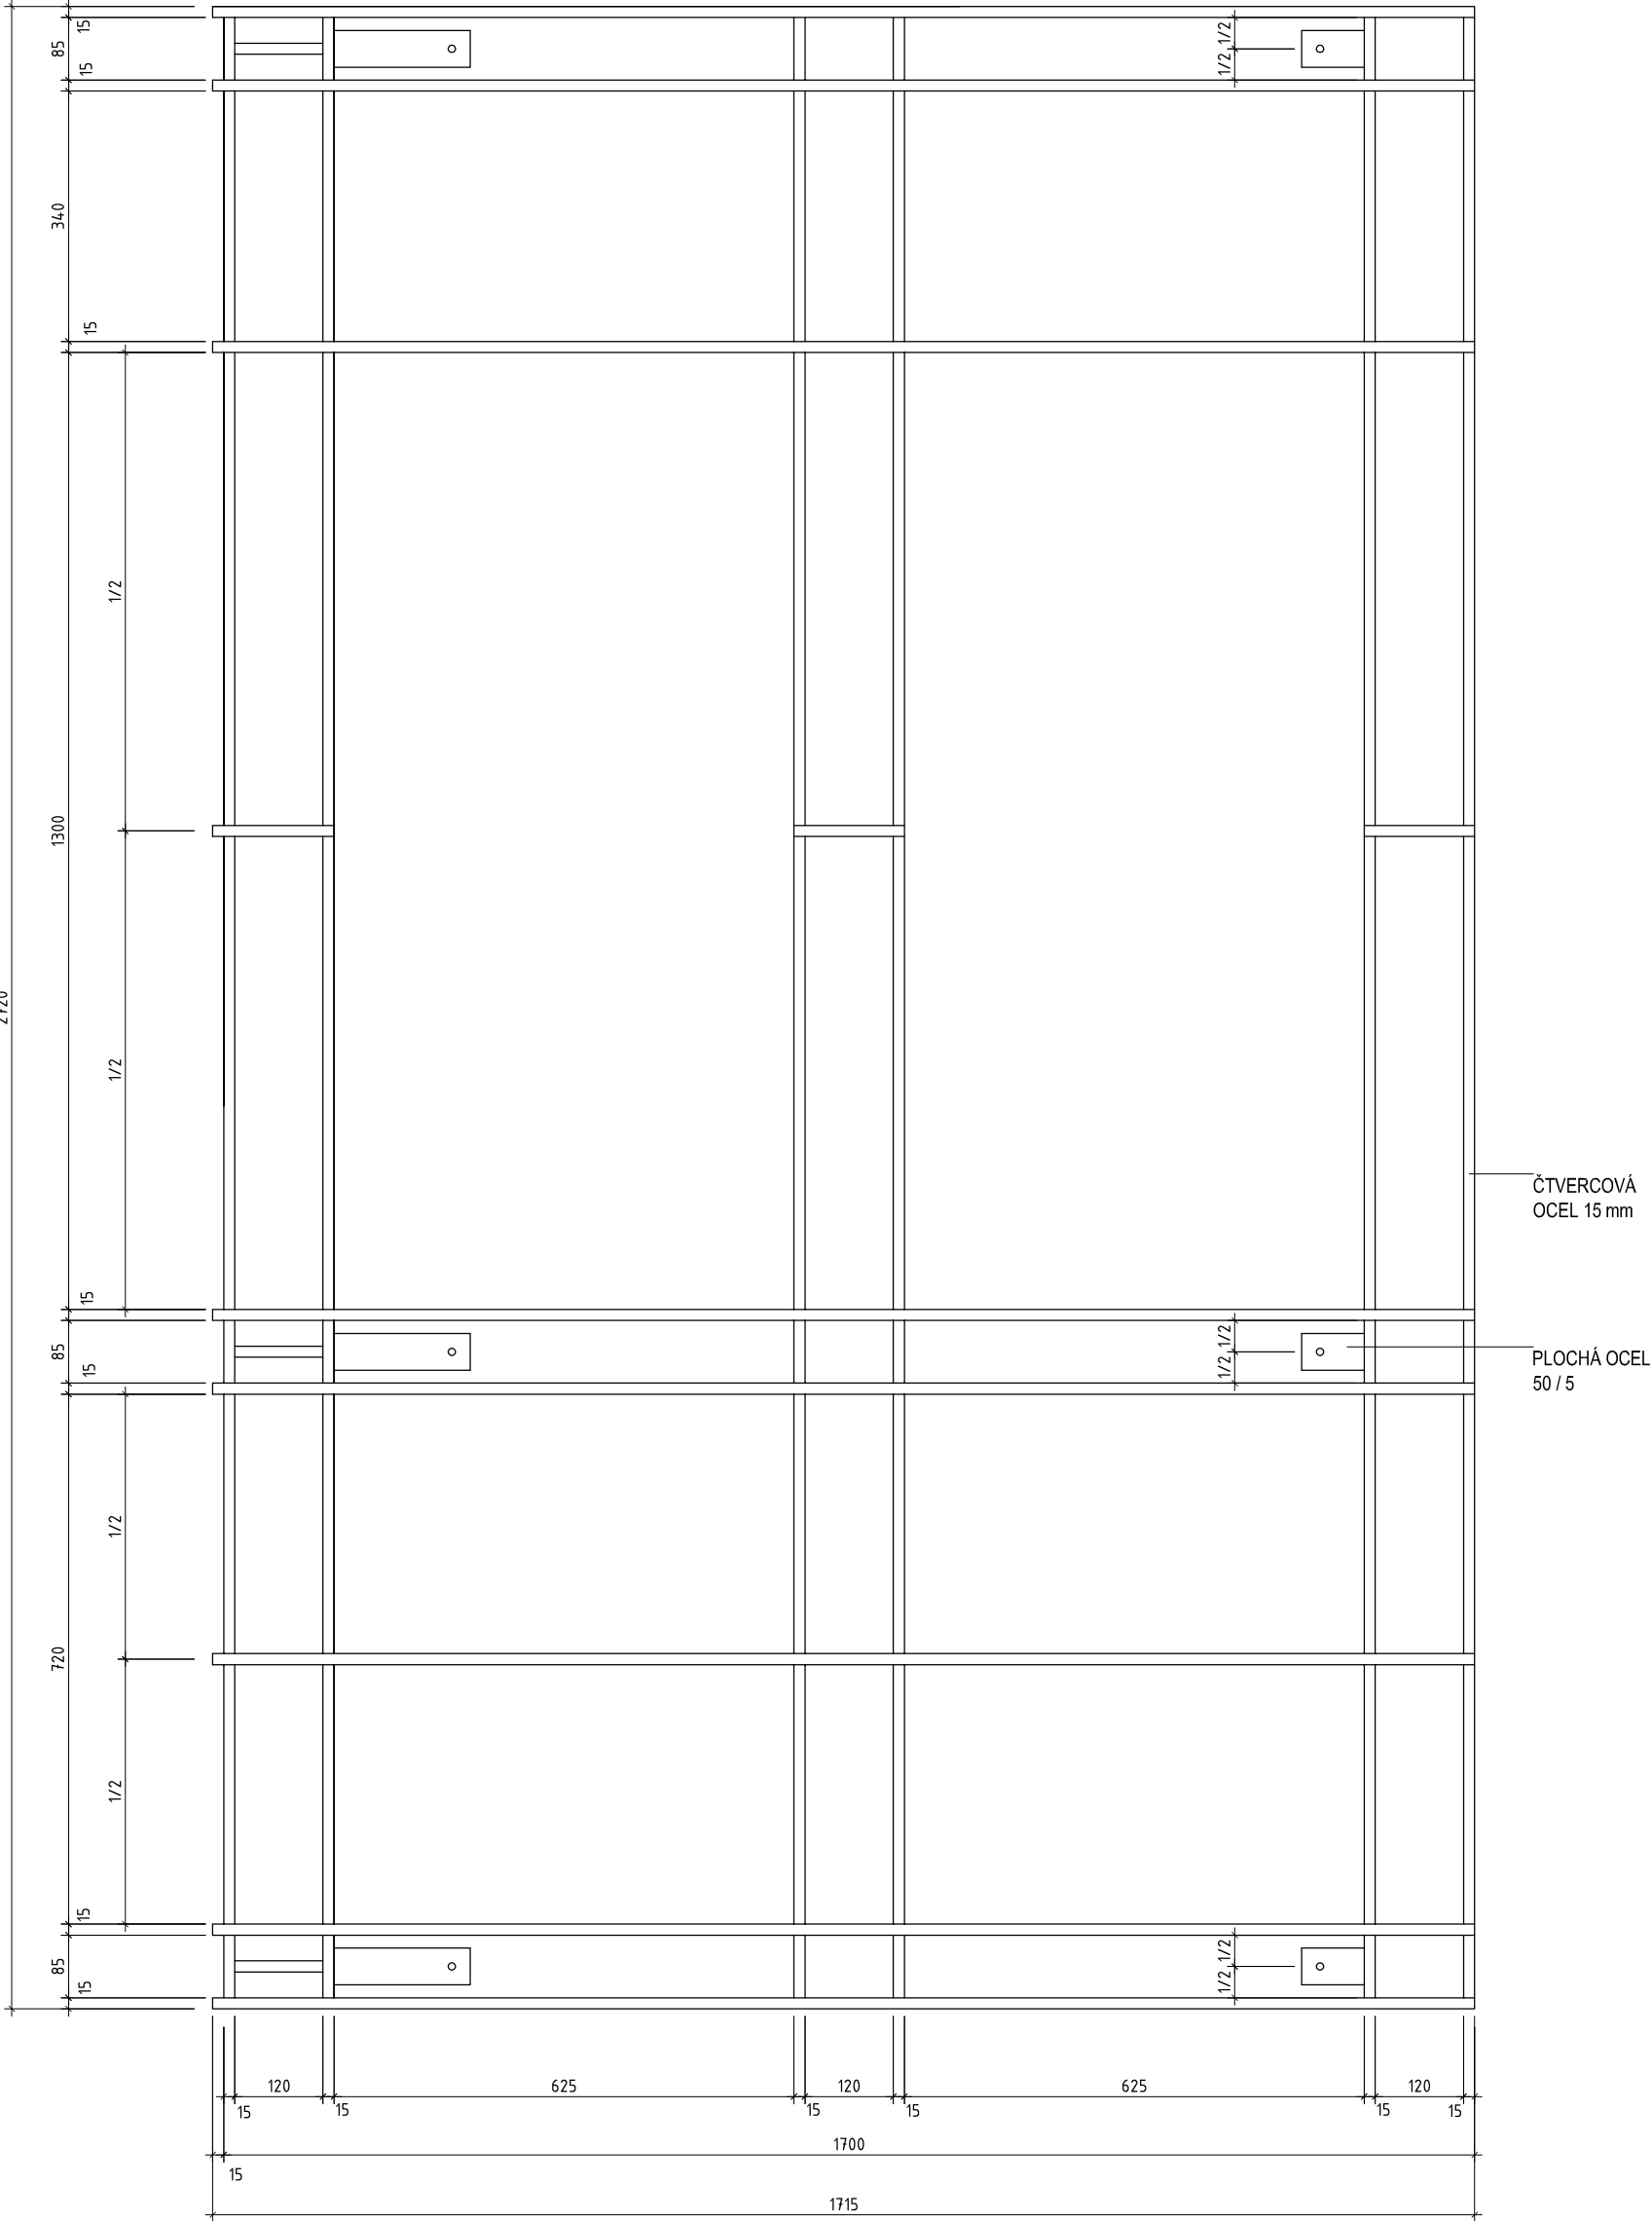

Zp 24 - POHLED P2 - M. 1 : 10

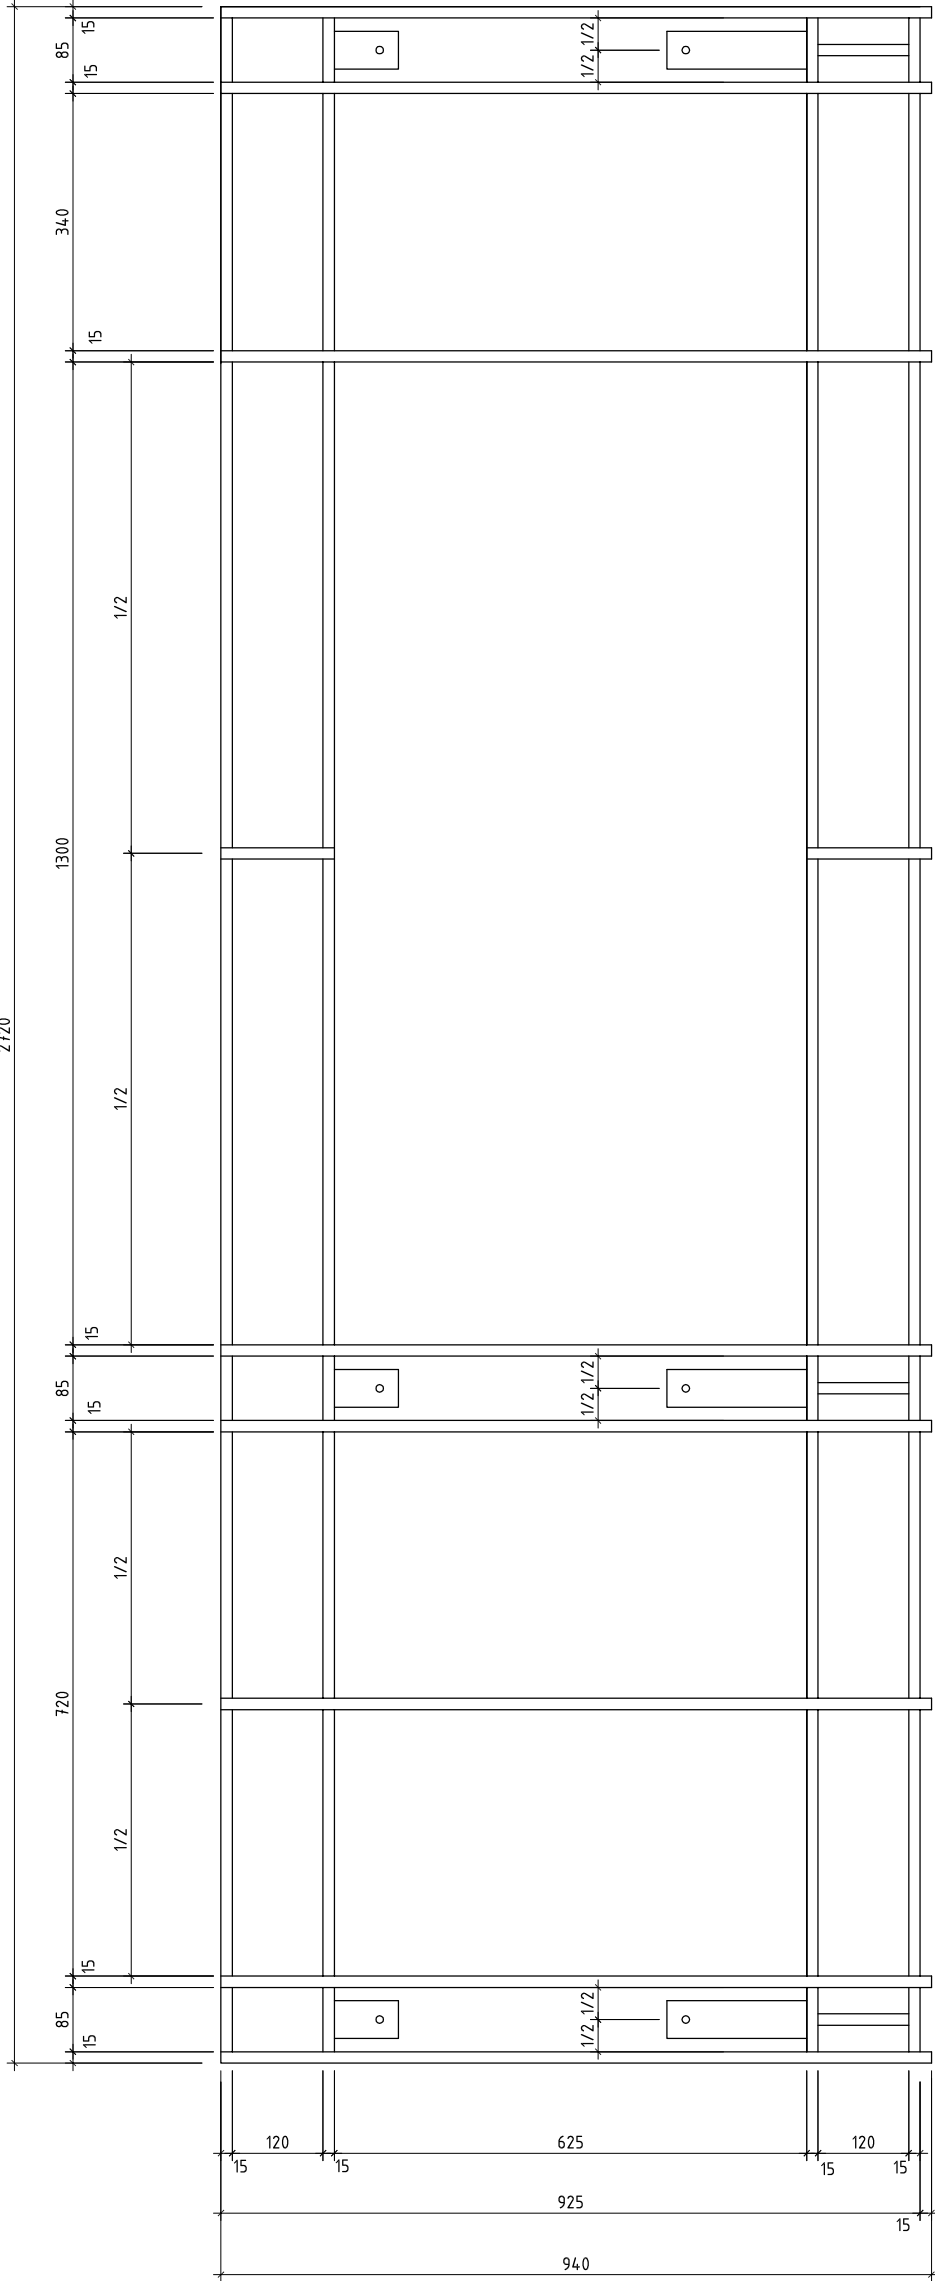

Zp 24 - PŮDORYSNÝ POHLED - M. 1 : 10

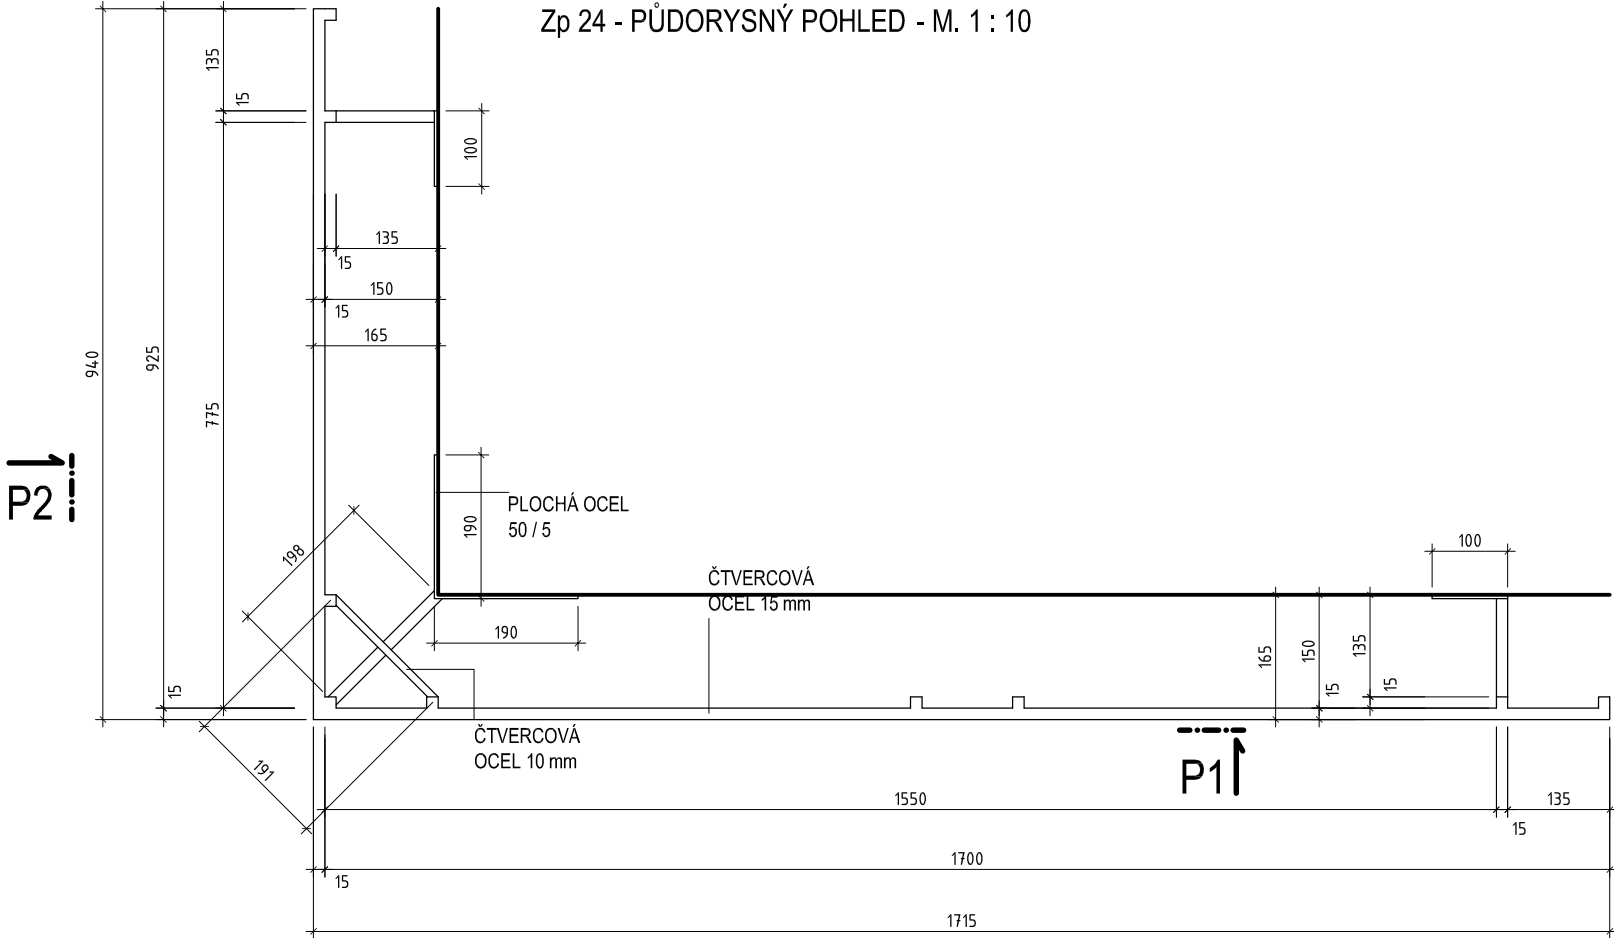


POZNÁMKA:

- FINÁLNÍ POVRCH - NÁTĚR MATNOU BARVOU S METALICKÝM EFEKTEM - BARVA ŠEDOZELENÁ - ODPOVÍDÁ STOCOLOR SYSTEM Č. 36110
- CELKOVÝ POČET KUSŮ - 2 KS


VÝŠKOVÝ SYSTÉM Bpv - ±0.000 = 385.29 m n. m.

VEDOUCÍ TÝMU	ING. ARCH. TOMÁŠ DOHNAL	 <small>Bezručova 17a, 656 73 Brno www.intar.cz info@intar.cz tel: 543 422 111, fax: 543 211 113</small>	
VYPRACOVAL	ING. ARCH. PAVEL ŠLEJHAR ING. ARCH. VERONIKA BUBENÍČKOVÁ		
INVESTOR	CÍSAŘSKÉ LÁZNĚ KARLOVY VARY zájmové sdružení právnických osob Závodní 353 / 88, 360 21 Karlovy Vary - Dvory	ZAK.Č.AKCE	30080061-4
MÍSTO STAVBY	KARLOVY VARY Mariánskolázeňská č. p. 306 parc. č. 902	STUPĚŇ PD	RDS
AKCE : KARLOVY VARY - REVITALIZACE OBJEKTU CÍSAŘSKÝCH LÁZNÍ SO 102.2 - RAŠELINOVÝ PAVILON		DATUM	10 / 2012
VÝKRES : OCELOVÁ TRELÁŽ NA FASÁDĚ SO 102.2 Zp 24 - STŘEDNÍ NÁROŽNÍ PRVEK		PROFESE	ARCH. STAV
		FORMÁT	4 x A4
		SOUBOR	
		KOPIE :	Č. VÝKRESU: ZP24



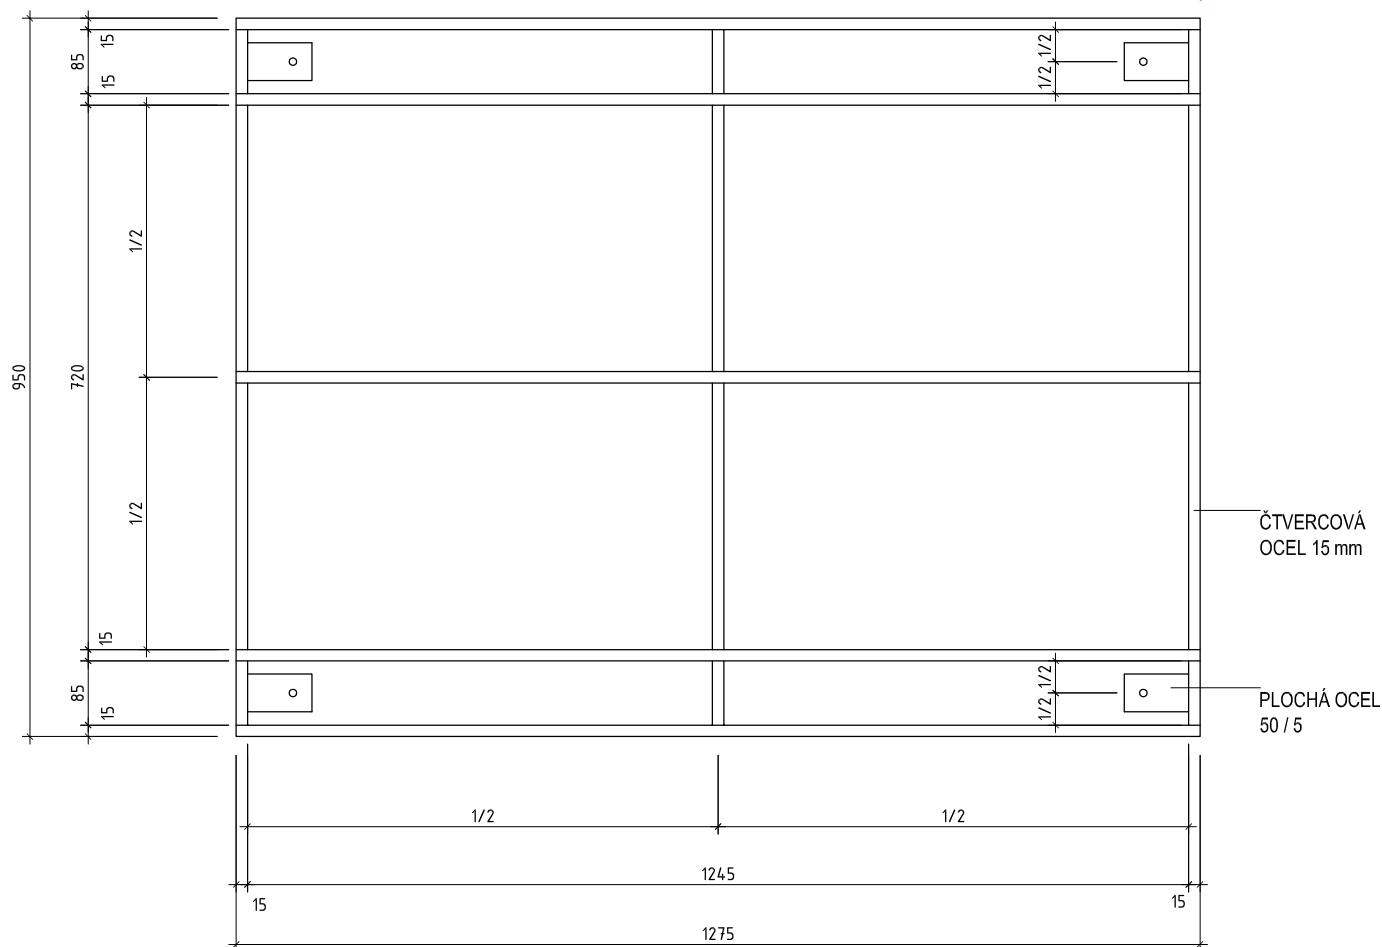

Zp 26 - PŮDORYSNÝ POHLED - M. 1 : 10

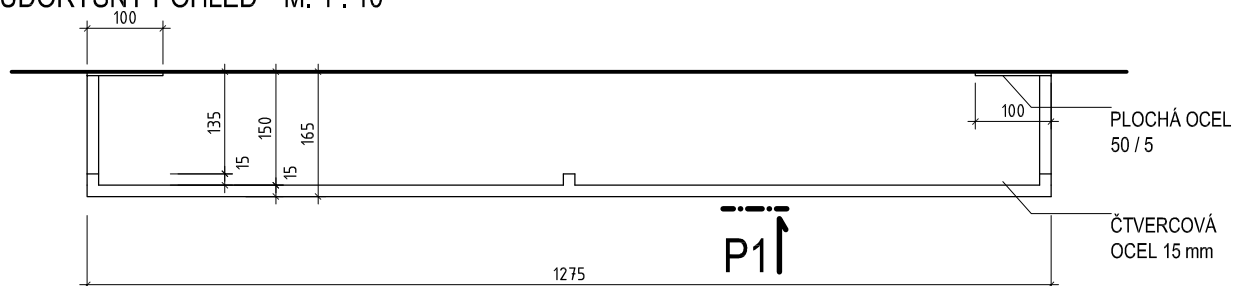


POZNÁMKA:


- FINÁLNÍ POVRCH - NÁTĚR MATNOU BARVOU S METALICKÝM EFEKTEM - BARVA ŠEDOZELENÁ - ODPOVÍDÁ STOCOLOR SYSTEM Č. 36110
- CELKOVÝ POČET KUSŮ - 2 KS

VÝŠKOVÝ SYSTÉM Bpv - $\pm 0.000 = 385.29$ m n. m.

VEDOUCÍ TÝMU	ING. ARCH. TOMÁŠ DOHNAL	 Bezručova 17a, 656 73 Brno www.intar.cz info@intar.cz tel.: 543 422 111, fax: 543 211 173	
VYPRACOVAL	ING. ARCH. PAVEL ŠLEJHAR ING. ARCH. VERONIKA BUBENIČKOVÁ		
INVESTOR	CÍSAŘSKÉ LÁZNĚ KARLOVY VARY zájmové sdružení právnických osob Závodní 353 / 88, 360 21 Karlovy Vary - Dvory	ZAK.Č.AKCE	30080061-4
MÍSTO STAVBY	KARLOVY VARY Mariánskolázeňská č. p. 306 parc. č. 902	STUPEŇ PD	RDS
AKCE : KARLOVY VARY - REVITALIZACE OBJEKTU CÍSAŘSKÝCH LÁZNÍ SO 102.2 - RAŠELINOVÝ PAVILON		DATUM	10 / 2012
		PROFESE	ARCH. STAV
VÝKRES : OCELOVÁ TRELAŽ NA FASÁDĚ SO 102.2		FORMÁT	1 x A4
Zp 26 - STŘEDNÍ PRVEK		SOUBOR	
MĚŘÍTKO : 1 : 10		KOPIE :	Č. VÝKRESU: ZP26

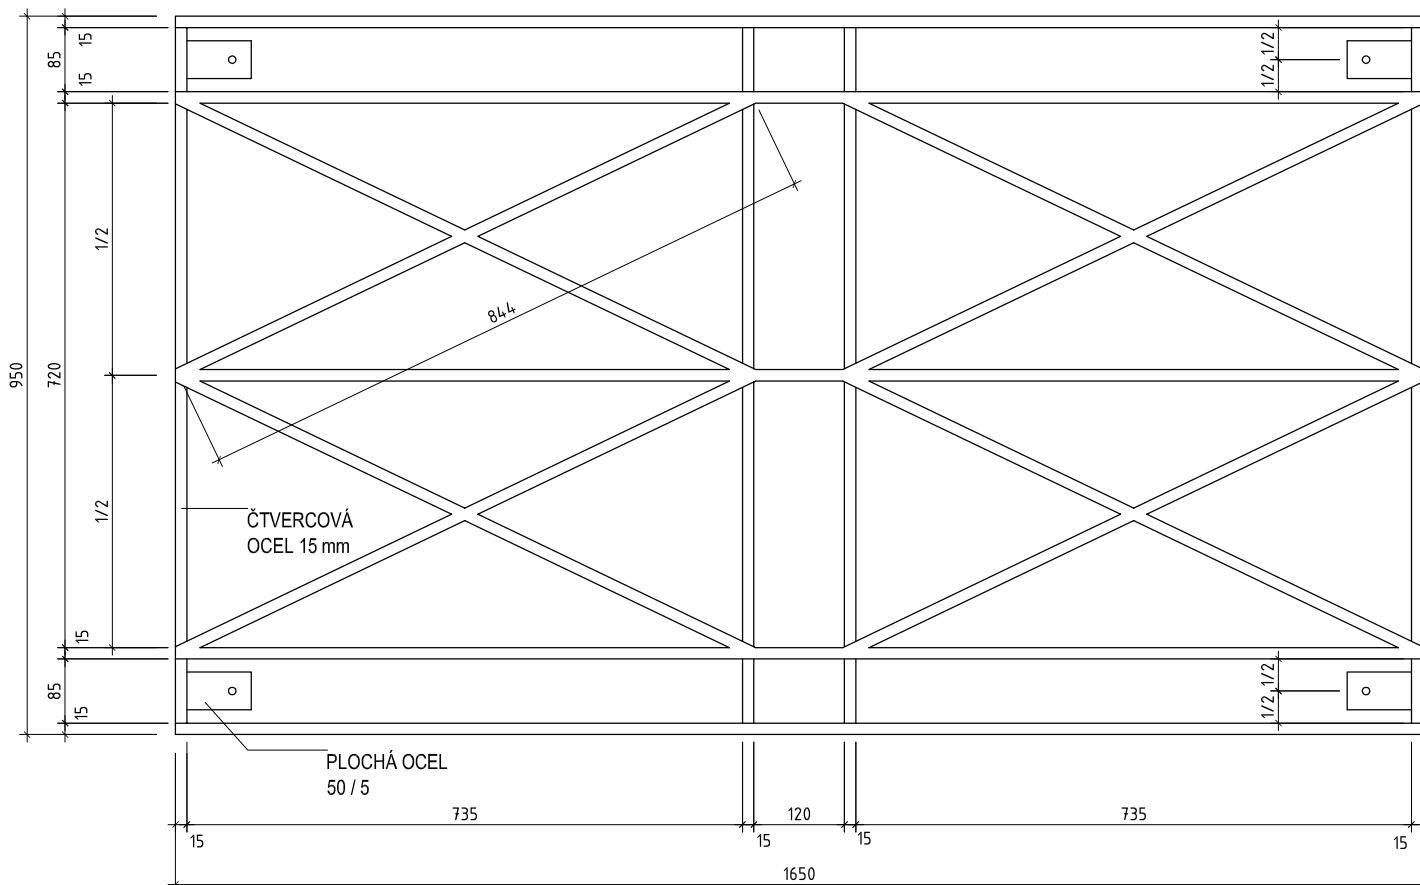

Zp 27 - PŮDORYSNÝ POHLED - M. 1 : 10

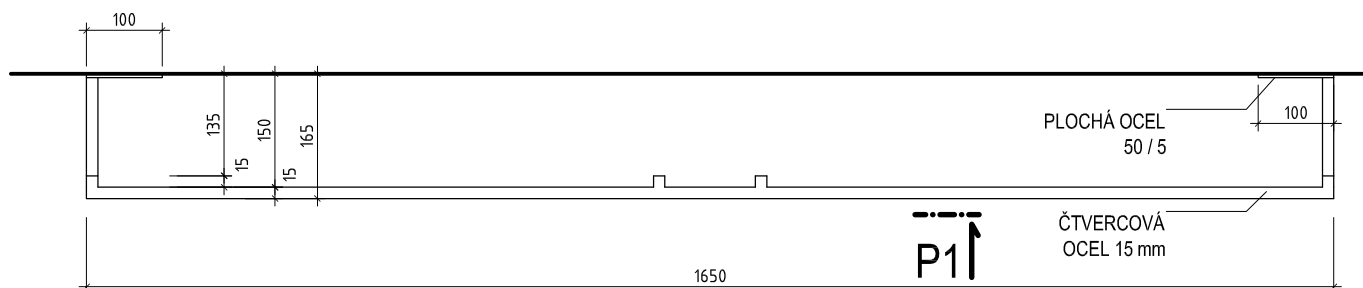


POZNÁMKA:

- FINÁLNÍ POVRCH - NÁTĚR MATNOU BARVOU S METALICKÝM EFEKTEM - BARVA ŠEDOZELENÁ - ODPOVÍDÁ STOCOLOR SYSTEM Č. 36110
- CELKOVÝ POČET KUSŮ - 4 KS


VÝŠKOVÝ SYSTÉM Bpv - $\pm 0.000 = 385.29$ m n. m.

VEDOUCÍ TÝMU	ING. ARCH. TOMÁŠ DOHNAL	 <div> Bezručova 17a, 656 73 Brno www.intar.cz info@intar.cz tel.: 543 422 111, fax: 543 211 173 </div>	
VYPRACOVAL	ING. ARCH. PAVEL ŠLEJHAR ING. ARCH. VERONIKA BUBENÍČKOVÁ		
INVESTOR	CÍSAŘSKÉ LÁZNĚ KARLOVY VARY zájmové sdružení právnických osob Závodní 353 / 88, 360 21 Karlovy Vary - Dvory	ZAK.Č.AKCE	30080061-4
MÍSTO STAVBY	KARLOVY VARY Mariánskolázeňská č. p. 306 parc. č. 902	STUPEŇ PD	RDS
AKCE : KARLOVY VARY - REVITALIZACE OBJEKTU CÍSAŘSKÝCH LÁZNÍ SO 102.2 - RAŠELINOVÝ PAVILON		DATUM	10 / 2012
		PROFESE	ARCH. STAV
VÝKRES : OCELOVÁ TRELAŽ NA FASÁDĚ SO 102.2 Zp 27 - STŘEDNÍ PRVEK		FORMÁT	1 x A4
		SOUBOR	
		KOPIE :	Č. VÝKRESU: ZP27
		MĚŘÍTKO :	1 : 10

Zp 28 - POHLED P1 - M. 1 : 10

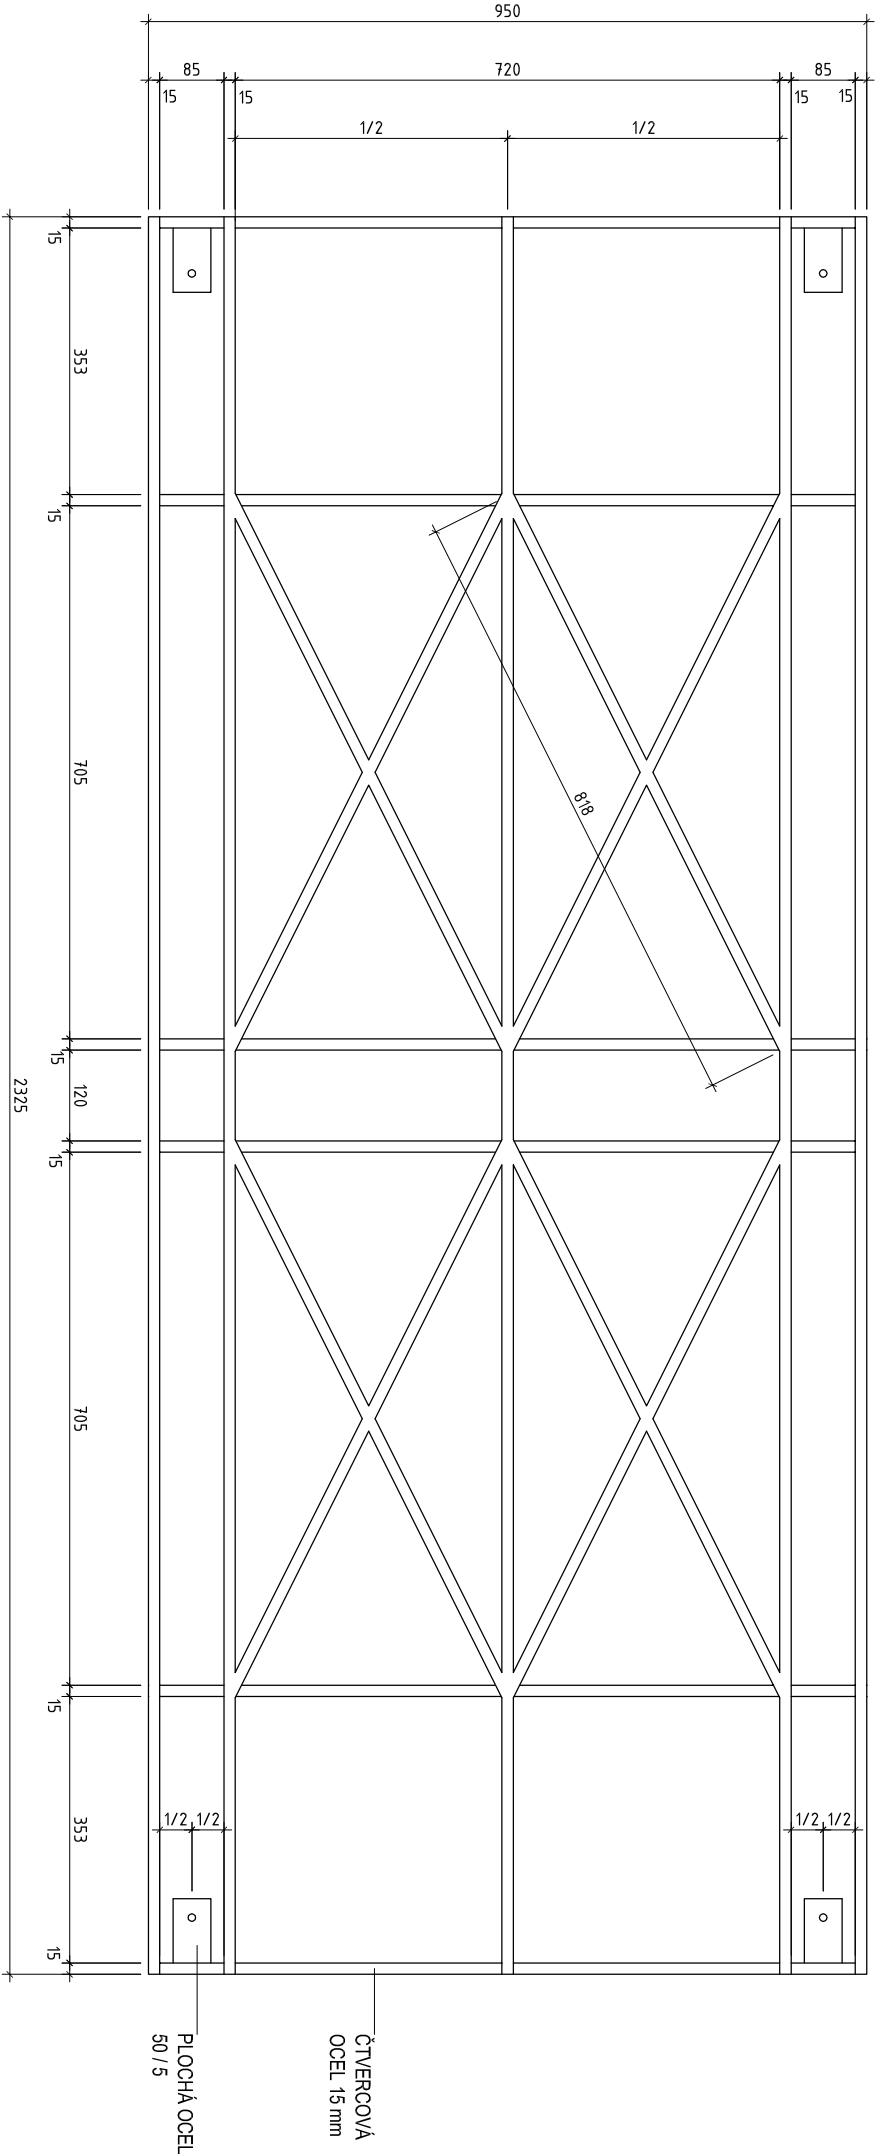


Zp 28 - PŮDORYSNÝ POHLED - M. 1 : 10

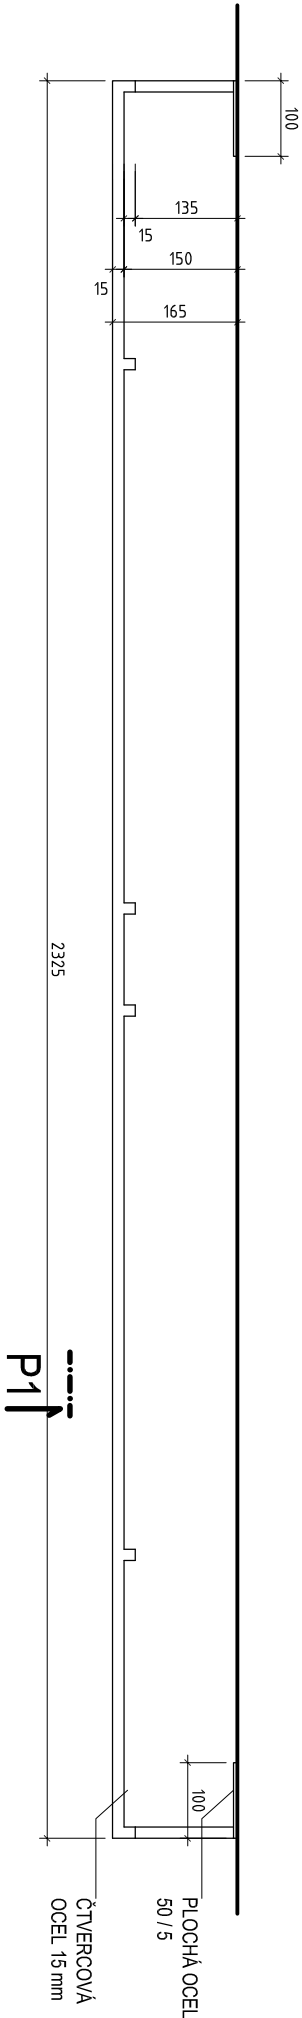


POZNÁMKA:

- FINÁLNÍ POVRCH - NÁTĚR MATNOU BARVOU S METALICKÝM EFEKTEM - BARVA ŠEDOZELENÁ - ODPOVÍDÁ STOCOLOR SYSTEM Č. 36110
- CELKOVÝ POČET KUSŮ - 2 KS


VÝŠKOVÝ SYSTÉM Bpv - ±0.000 = 385,29 m n. m.

VEDOUcí TÝMU	ING. ARCH. TOMAŠ DOHNAL	 <div>Bezručova 17a, 658 33 Brno www.intar.cz, info@intar.cz tel. 543 442 1111, fax 543 211 173</div>
VYPRACOVAL	ING. ARCH. PAVEL ŠLEJHAR	
INVESTOR	ING. ARCH. VERONIKA BUBENÍČKOVÁ	
MÍSTO STAVBY	CÍSAŘSKÉ LÁZNĚ KARLOVY VARY Závodní 353 / 88, 360 21 Karlovy Vary - Dvory KARLOVY VARY Městskoskolářská č.p. 306	
AKCE : KARLOVY VARY - REVITALIZACE OBJEKTU CÍSAŘSKÝCH LÁZNÍ SO 102.2 - RAŠELINOVÝ PAVILON		ZAK.Č.AKCE 30080061-4
VÝKRES : OCELOVÁ TRELAŽ NA FASÁDĚ SO 102.2		STUPĚŇ PD RDS
Zp 28 - STŘEDNÍ PRVEK		DATUM 10 / 2012
MĚŘÍTKO : 1 : 10		PROFESE ARCH. STAV
		FORMÁT 2 x A4
		SOUBOR
		Č. VÝKRESU: ZP28

Zp 29 - POHLED P1 - M. 1 : 10

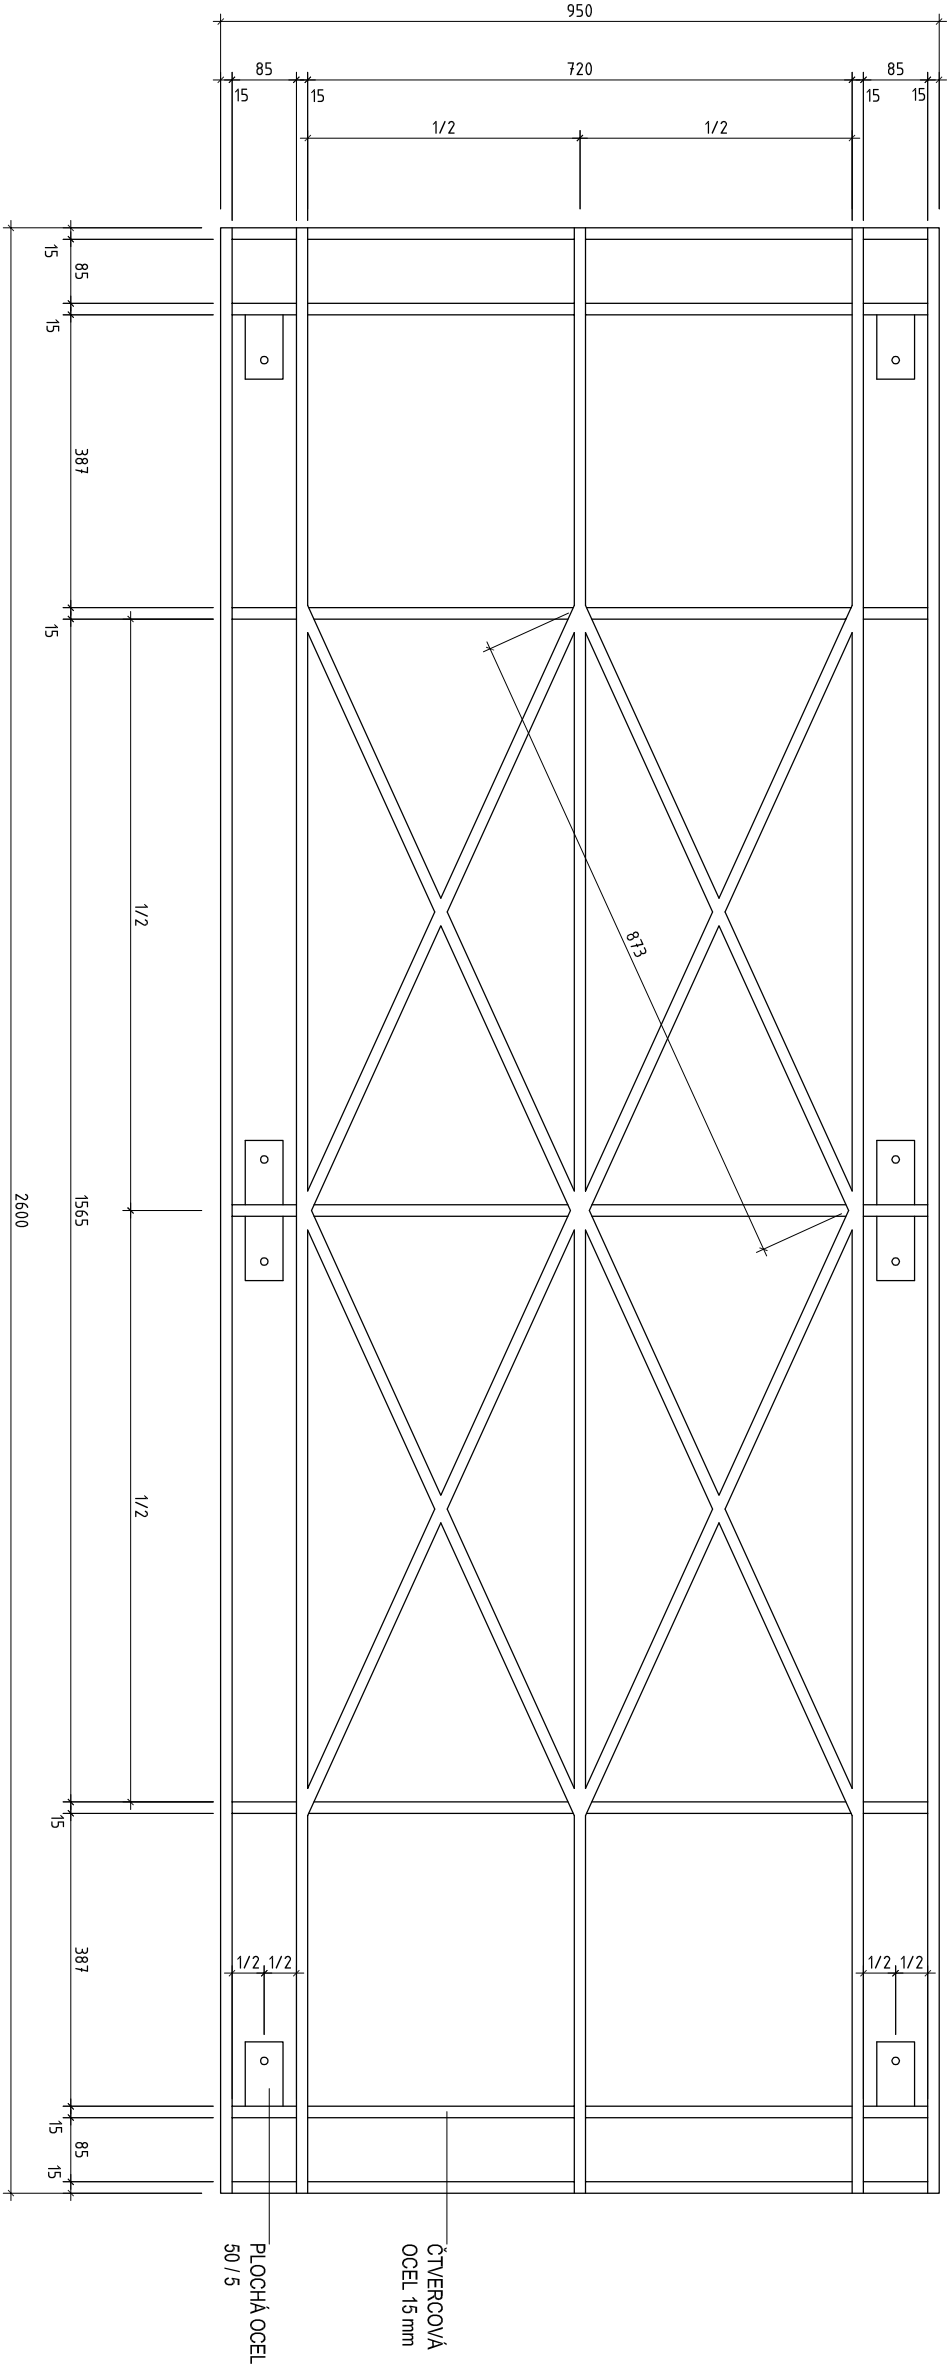


Zp 29 - PŮDORYS - M. 1 : 10

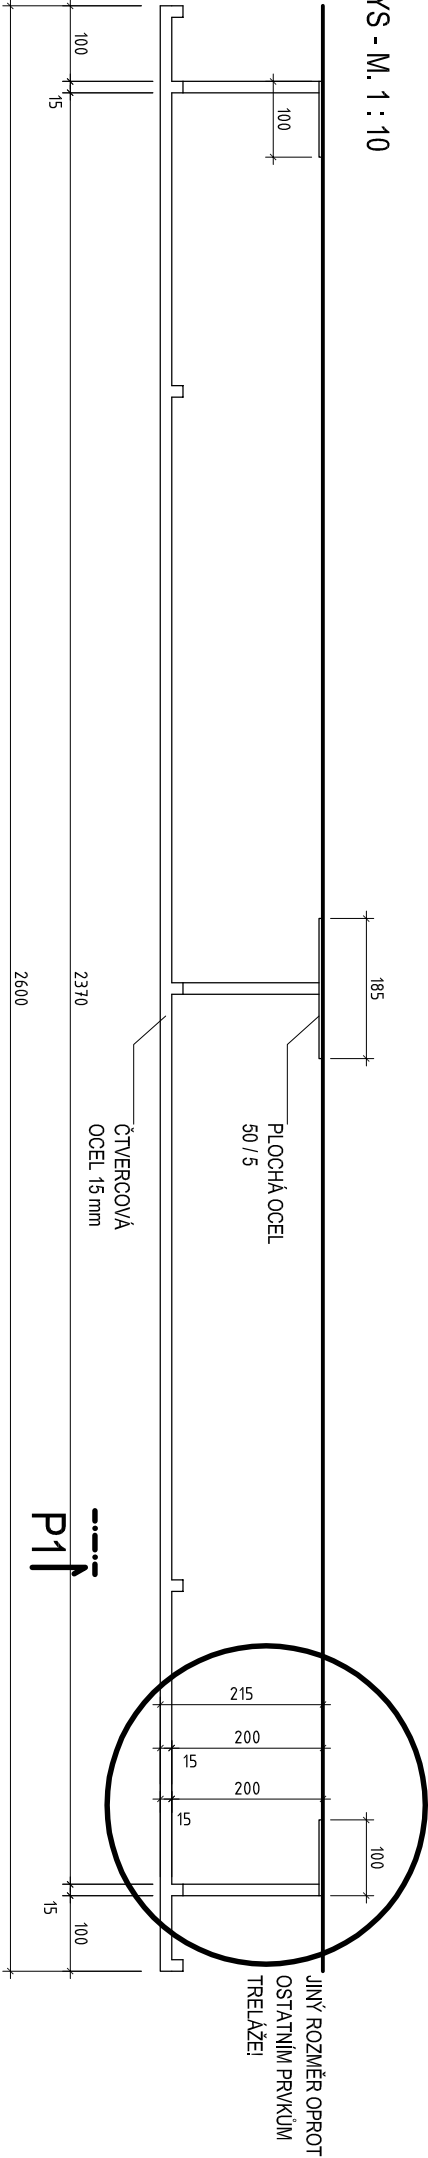


POZNÁMKA:


- DISTANČNÍ ČÁST UCHYCOVACÍHO ELEMENTU MÁ ODLIŠNÝ ROZMĚR OPROTI OSTATNÍM PRVKŮM TRELAŽE!
- FINÁLNÍ POVRCH - NÁTĚR MATNOU BARVOU S METALICKÝM EFEKTEM - BARVA ŠEDOZELENÁ - ODPOVÍDÁ STOCOLOR SYSTEM Č. 36110
- CELKOVÝ POČET KUSŮ - 2 KS

VÝŠKOVÝ SYSTÉM BpV - ±0.000 = 385,29 m n. m.

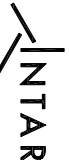VEDOUcí TÝMU		ING. ARCH. TOMAŠ DOHNAL	 Bezručova 17a, 655 13 Brno www.intar.cz, info@intar.cz tel.: 542 422 111, fax: 542 211 173
VYPRACOVAL	ING. ARCH. PAVEL ŠLEJHAR	ING. ARCH. VERONIKA BUBENÍČKOVÁ	
INVESTOR	ČÍSARSKÉ LÁZNĚ KARLOVY VARY zájmové sdružení právnických osob Závodní 353 / 88, 360 21 Karlovy Vary - Dvory	ZAK. Č. AKCE STUPĚŇ PD	30080061-4 RDS
MÍSTO STAVBY	KARLOVY VARY Městské lázně parc. č. 902	DATUM	10 / 2012
AKCE : KARLOVY VARY - REVITALIZACE OBJEKTU ČÍSARSKÝCH LÁZNÍ SO 102.2 - RAŠELINOVÝ PAVILON		PROFESE	ARCH. STAV
VÝKRES : OCELOVÁ TRELAŽ NA FASÁDE SO 102.2		FORMÁT	2 x A4
Zp 29 - STŘEDNÍ PRVEK		SOUBOR	
MĚŘÍTKO : 1 : 10		KOPIE :	Č. VÝKRESU: ZP29

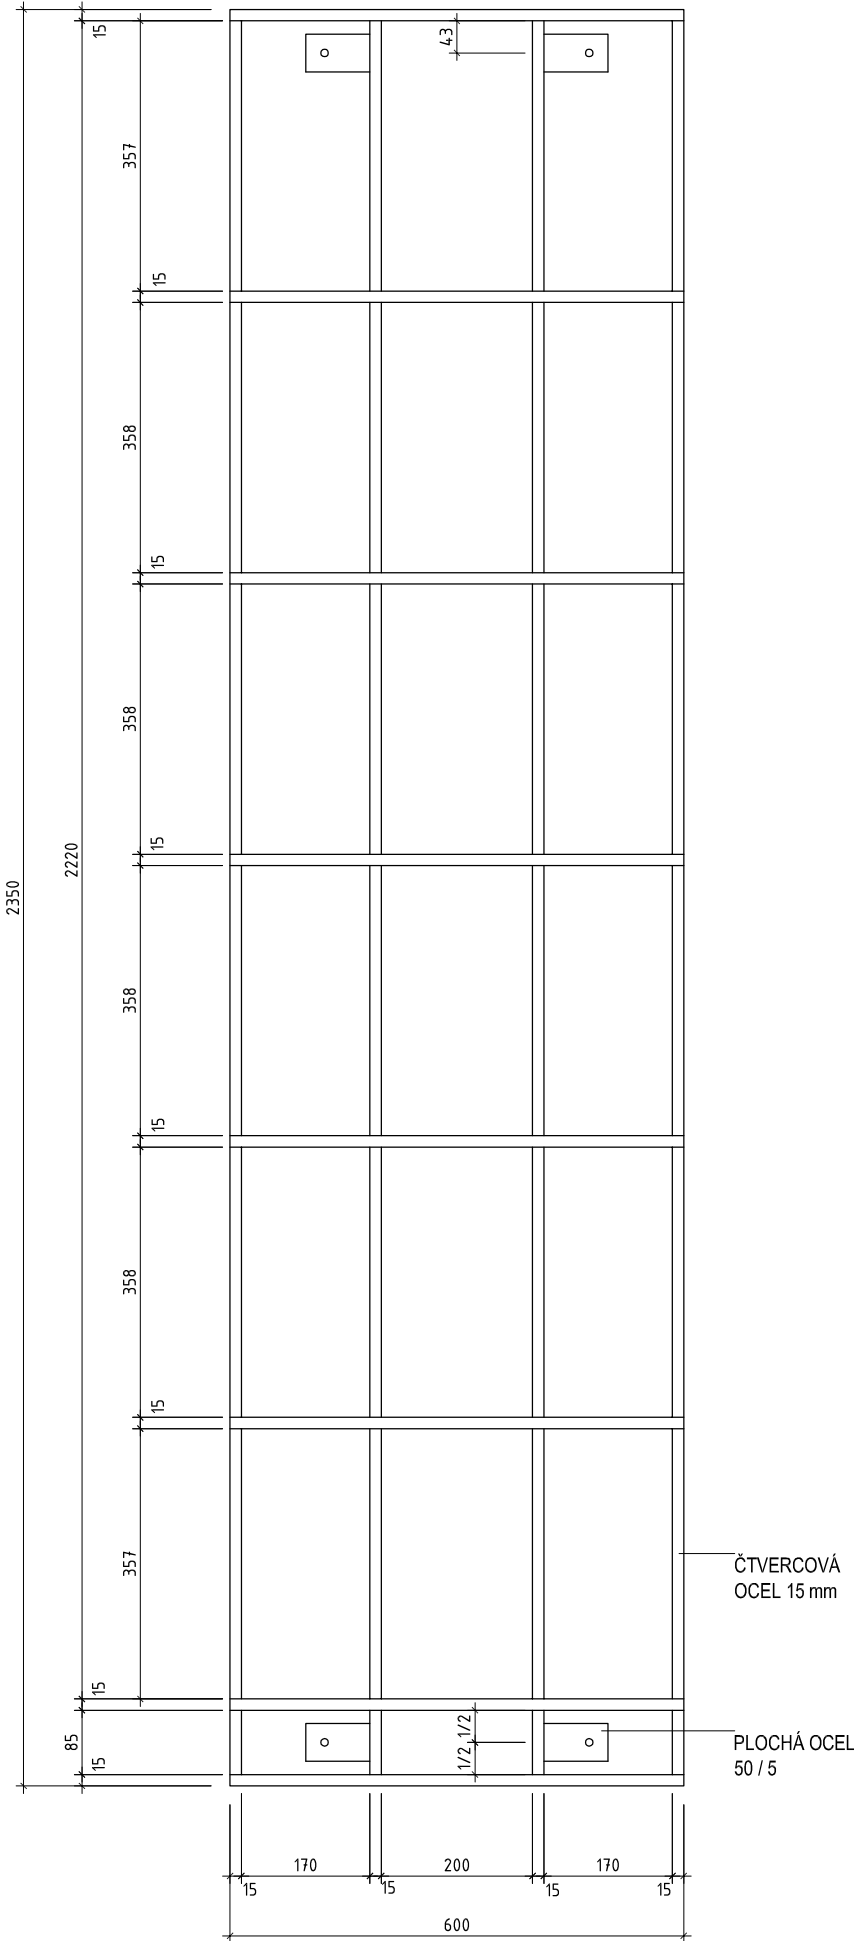

Zp 30 - PŮDORYS - M. 1 : 10

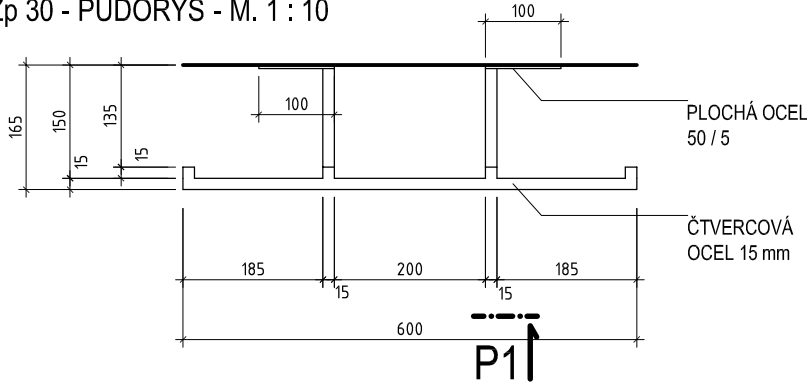


POZNÁMKA:


- FINÁLNÍ POVRCH - NÁTĚR MATNOU BARVOU S METALICKÝM EFEKTEM - BARVA ŠEDOZELENÁ - ODPOVÍDÁ STOCOLOR SYSTEM Č. 36110
- CELKOVÝ POČET KUSŮ - 2 KS

VÝŠKOVÝ SYSTÉM Bpv - ±0.000 = 385.29 m n. m.

VEDOUCÍ TÝMU	ING. ARCH. TOMÁŠ DOHNAL	 <div>Bezručova 17a, 656 73 Brno www.intar.cz info@intar.cz tel.: 543 422 111, fax: 543 211 173</div>	
VYPRACOVAL	ING. ARCH. PAVEL ŠLEJHAR ING. ARCH. VERONIKA BUBENÍČKOVÁ		
INVESTOR	CÍSAŘSKÉ LÁZNĚ KARLOVY VARY zájmové sdružení právnických osob Závodní 353 / 88, 360 21 Karlovy Vary - Dvory	ZAK.Č.AKCE	30080061-4
MÍSTO STAVBY	KARLOVY VARY Mariánskolázeňská č. p. 306 parc. č. 902	STUPEŇ PD	RDS
AKCE : KARLOVY VARY - REVITALIZACE OBJEKTU CÍSAŘSKÝCH LÁZNÍ SO 102.2 - RAŠELINOVÝ PAVILON		DATUM	10 / 2012
		PROFESE	ARCH. STAV
VÝKRES : OCELOVÁ TRELAŽ NA FASÁDĚ SO 102.2 Zp 30 - DOLNÍ PRVEK		FORMÁT	2 x A4
		SOUBOR	
		MĚŘITKO :	Č. VÝKRESU:
		1 : 10	ZP30
		KOPIE :	

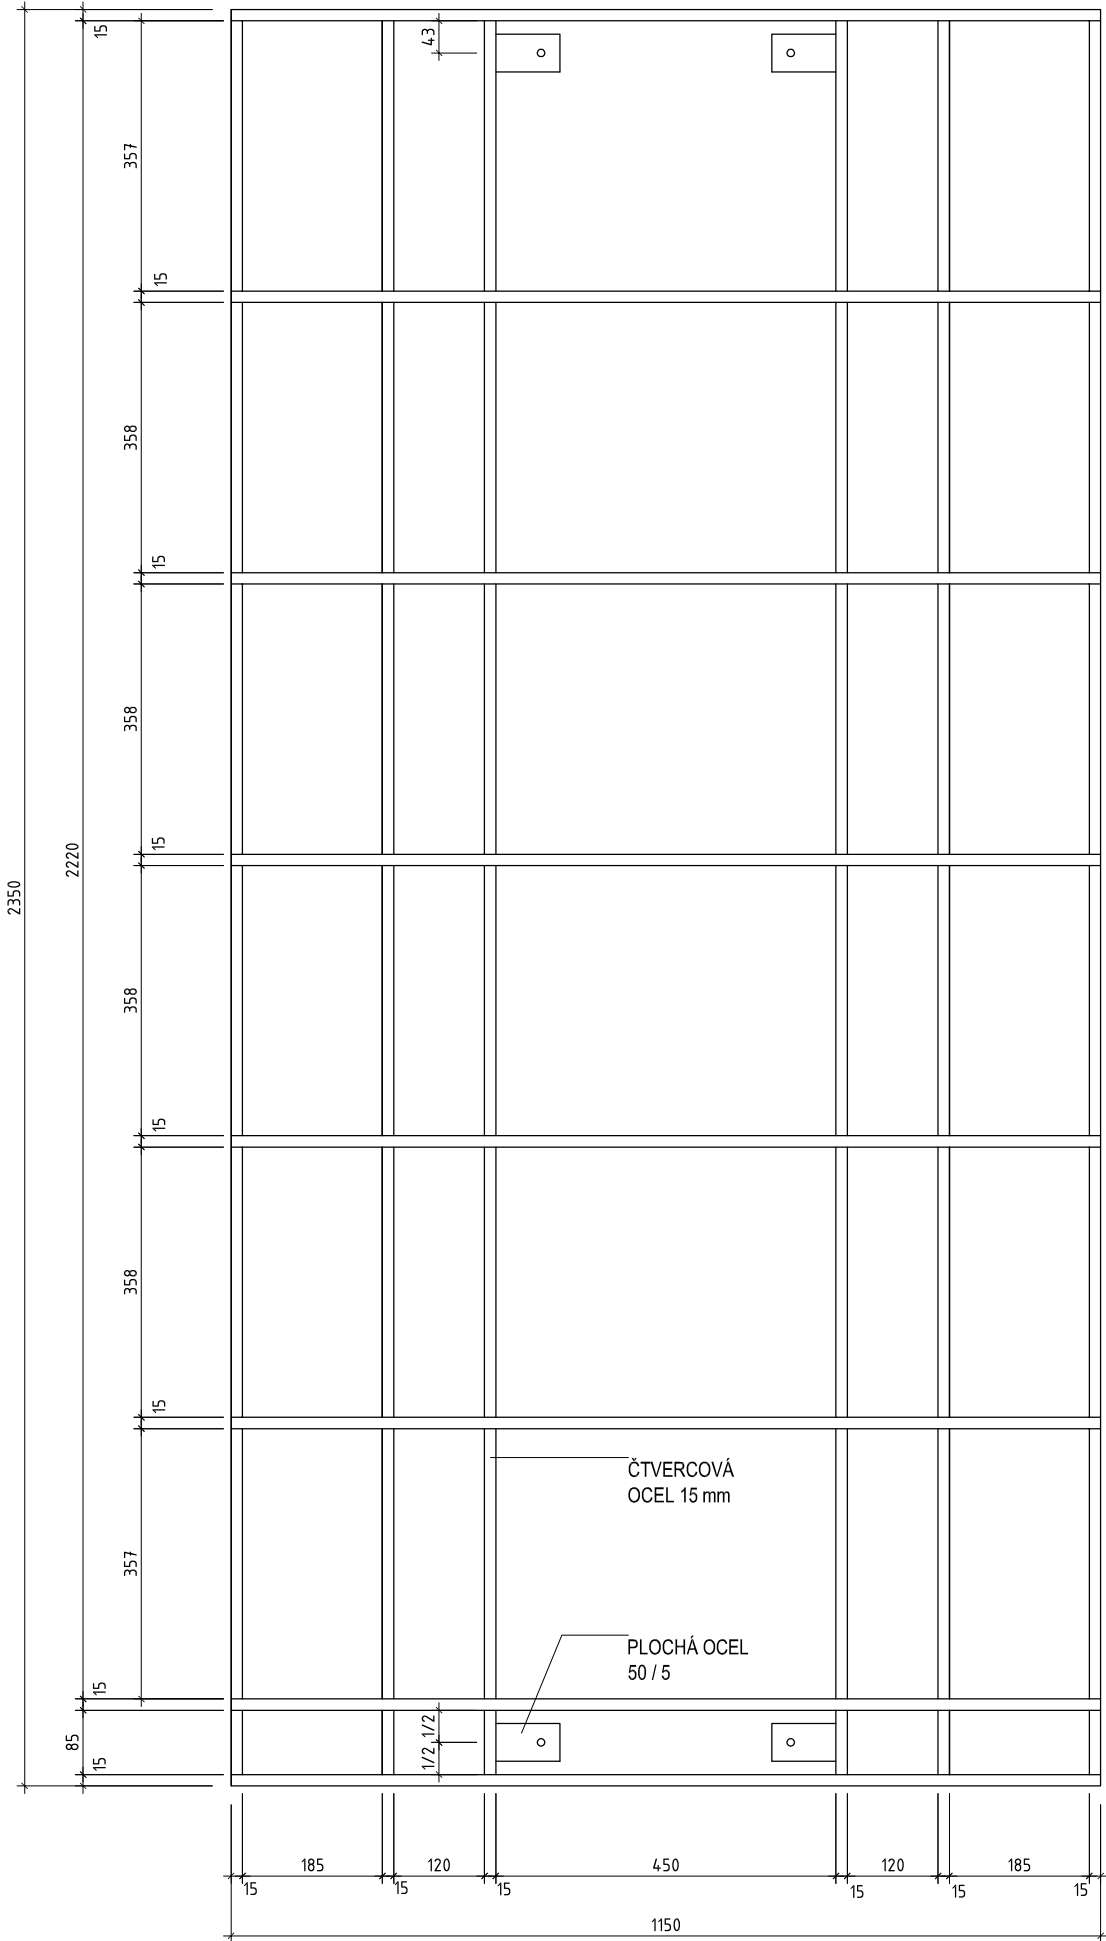

Zp 31 - PŮDORYS - M. 1 : 10

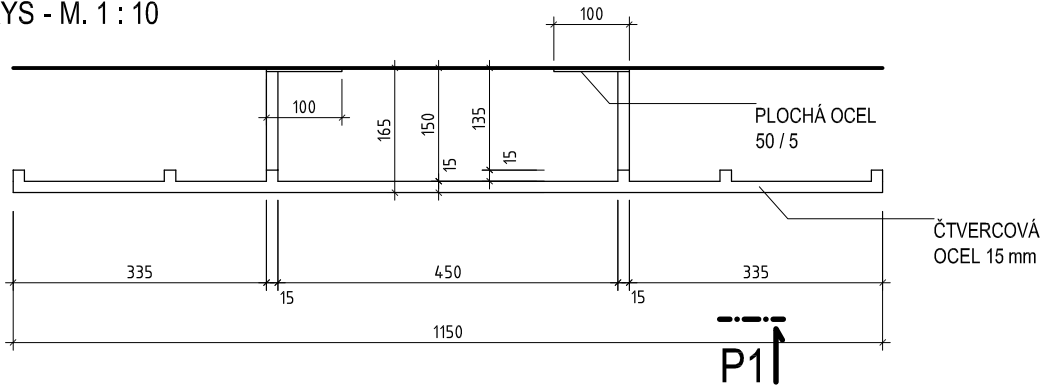


POZNÁMKA:


- FINÁLNÍ POVRCH - NÁTĚR MATNOU BARVOU S METALICKÝM EFEKTEM - BARVA ŠEDOZELENÁ - ODPOVÍDÁ STOCOLOR SYSTEM Č. 36110
- CELKOVÝ POČET KUSŮ - 2 KS

VÝŠKOVÝ SYSTÉM Bpv - ±0.000 = 385.29 m n. m.

VEDOUCÍ TÝMU	ING. ARCH. TOMÁŠ DOHNAL	 <div>Bezručova 17a, 656 73 Brno www.intar.cz info@intar.cz tel.: 543 422 111, fax: 543 211 173</div>	
VYPRACOVAL	ING. ARCH. PAVEL ŠLEJHAR ING. ARCH. VERONIKA BUBENÍČKOVÁ		
INVESTOR	CÍSAŘSKÉ LÁZNĚ KARLOVY VARY zájmové sdružení právnických osob Závodní 353 / 88, 360 21 Karlovy Vary - Dvory	ZAK.Č.AKCE	30080061-4
MÍSTO STAVBY	KARLOVY VARY Mariánskolázeňská č. p. 306 parc. č. 902	STUPEŇ PD	RDS
AKCE : KARLOVY VARY - REVITALIZACE OBJEKTU CÍSAŘSKÝCH LÁZNÍ SO 102.2 - RAŠELINOVÝ PAVILON		DATUM	10 / 2012
		PROFESE	ARCH. STAV
VÝKRES : OCELOVÁ TRELÁŽ NA FASÁDĚ SO 102.2 Zp 31 - DOLNÍ PRVEK		FORMÁT	2 x A4
		SOUBOR	
		KOPIE :	Č. VÝKRESU: ZP31
		MĚŘITKO :	1 : 10

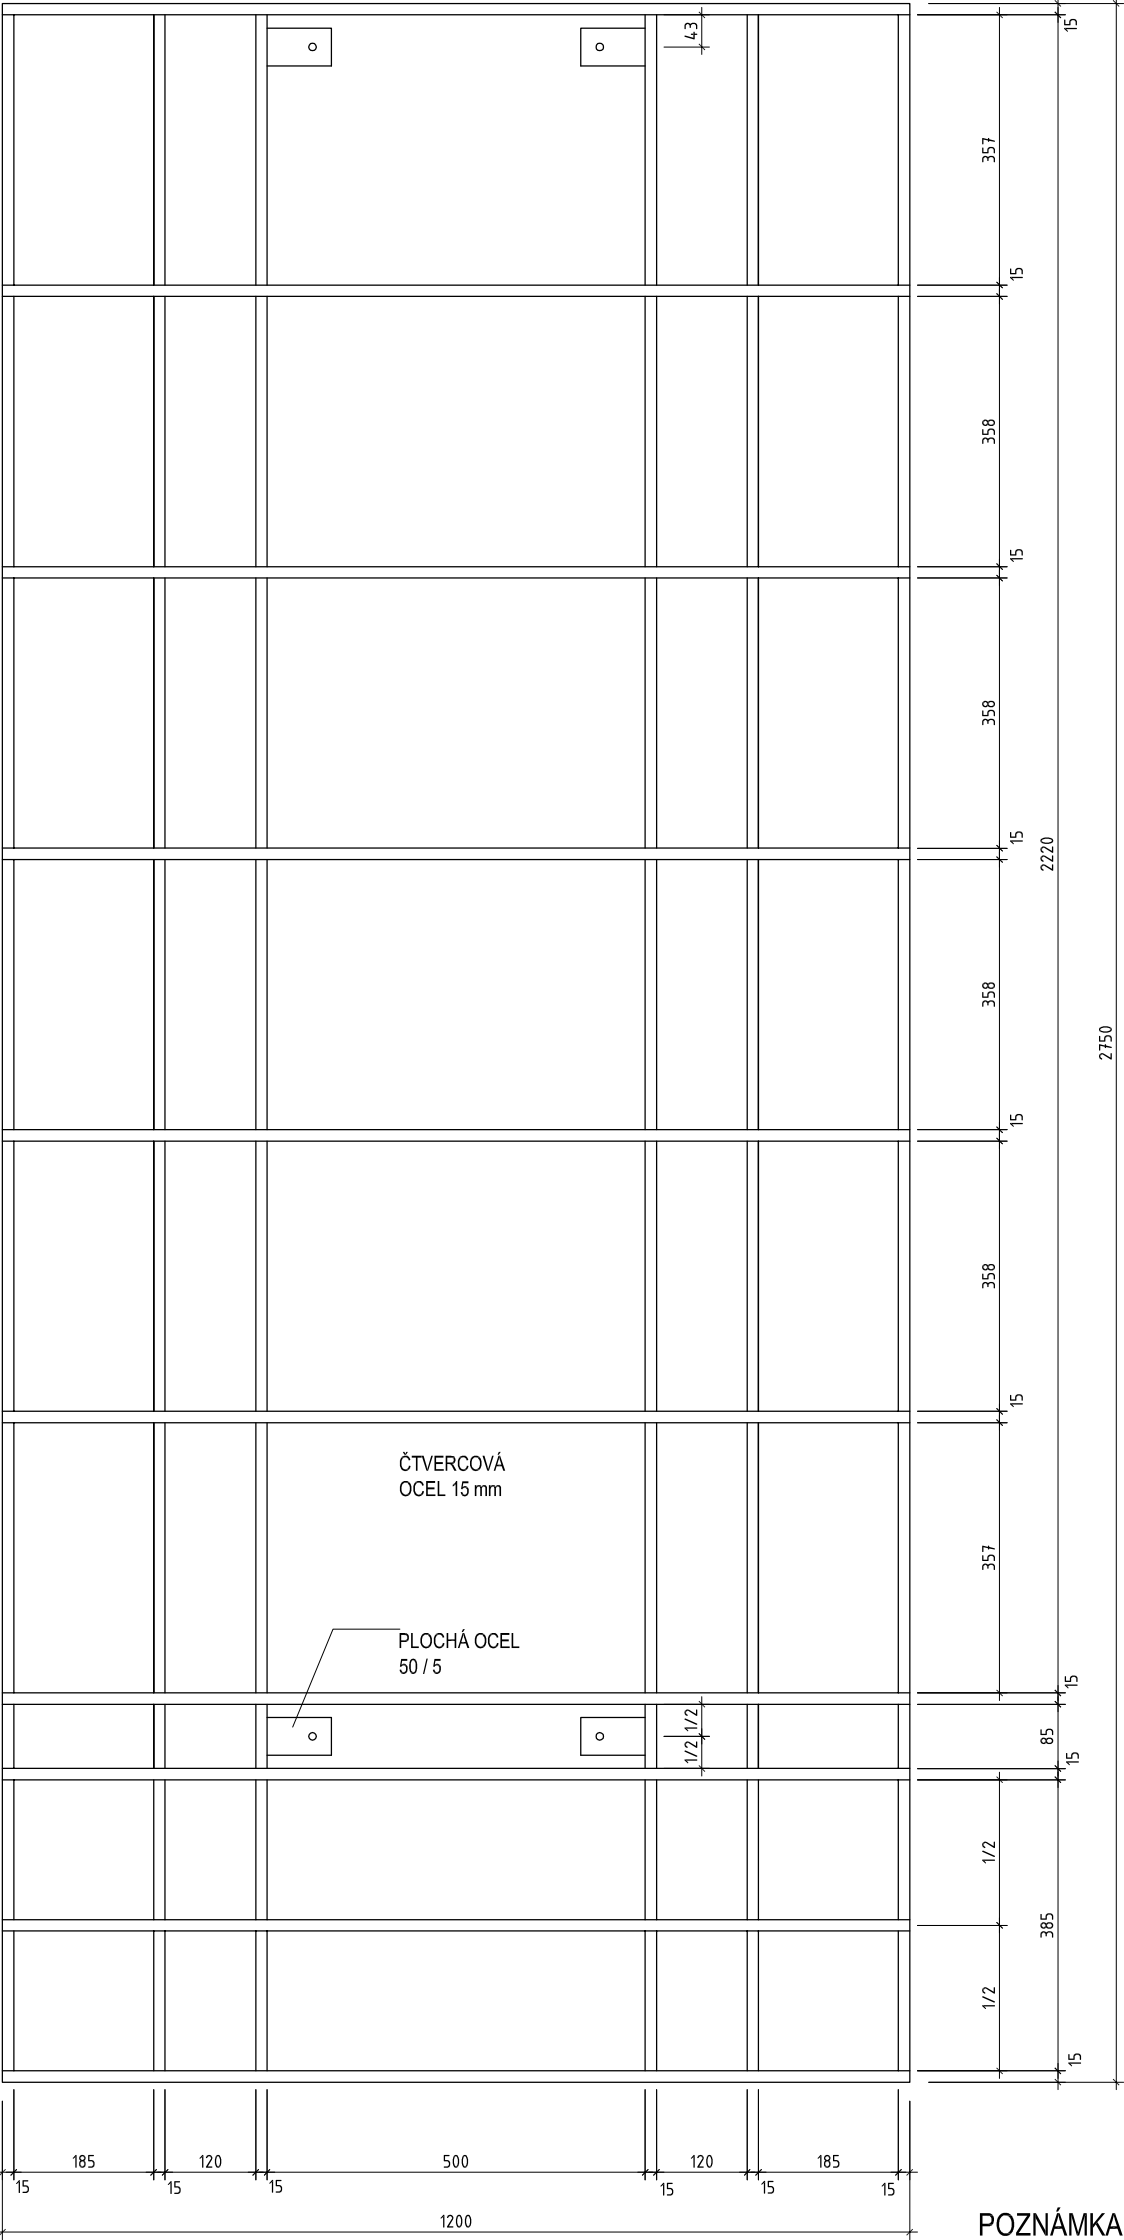

Zp 32 - PŮDORYS - M. 1 : 10

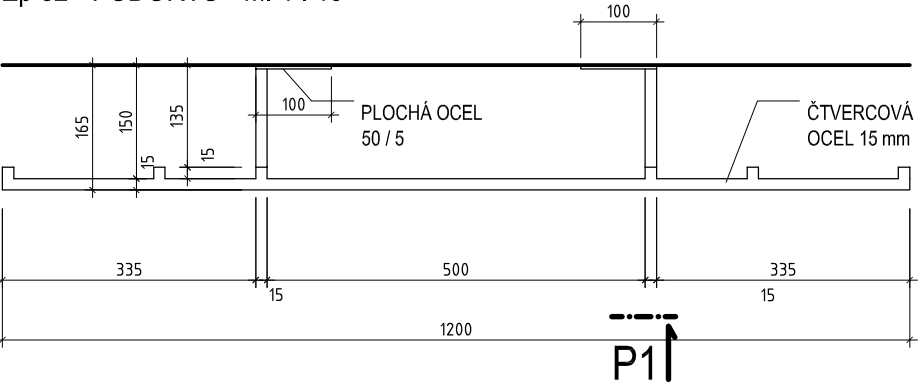


POZNÁMKA:


- FINÁLNÍ POVRCH - NÁTĚR MATNOU BARVOU S METALICKÝM EFEKTEM - BARVA ŠEDOZELENÁ - ODPOVÍDÁ STOCOLOR SYSTEM Č. 36110
- CELKOVÝ POČET KUSŮ - 1 KS

VÝŠKOVÝ SYSTÉM Bp_v - ±0.000 = 385.29 m n. m.

VEDOUCÍ TÝMU	ING. ARCH. TOMÁŠ DOHNAL	 <div>Bezručova 17a, 656 73 Brno www.intar.cz info@intar.cz tel.: 543 422 111, fax: 543 211 173</div>	
VYPRACOVAL	ING. ARCH. PAVEL ŠLEJHAR ING. ARCH. VERONIKA BUBENÍČKOVÁ		
INVESTOR	CÍSAŘSKÉ LÁZNĚ KARLOVY VARY zájmové sdružení právnických osob Závodní 353 / 88, 360 21 Karlovy Vary - Dvory	ZAK.Č.AKCE	30080061-4
MÍSTO STAVBY	KARLOVY VARY Mariánskolázeňská č. p. 306 parc. č. 902	STUPEŇ PD	RDS
AKCE : KARLOVY VARY - REVITALIZACE OBJEKTU CÍSAŘSKÝCH LÁZNÍ SO 102.2 - RAŠELINOVÝ PAVILON		DATUM	10 / 2012
		PROFESE	ARCH. STAV
VÝKRES : OCELOVÁ TRELÁŽ NA FASÁDĚ SO 102.2 Zp 32 - DOLNÍ PRVEK		FORMÁT	2 x A4
		SOUBOR	
		MEŘITKO : 1 : 10	KOPIE : Č. VÝKRESU: ZP32

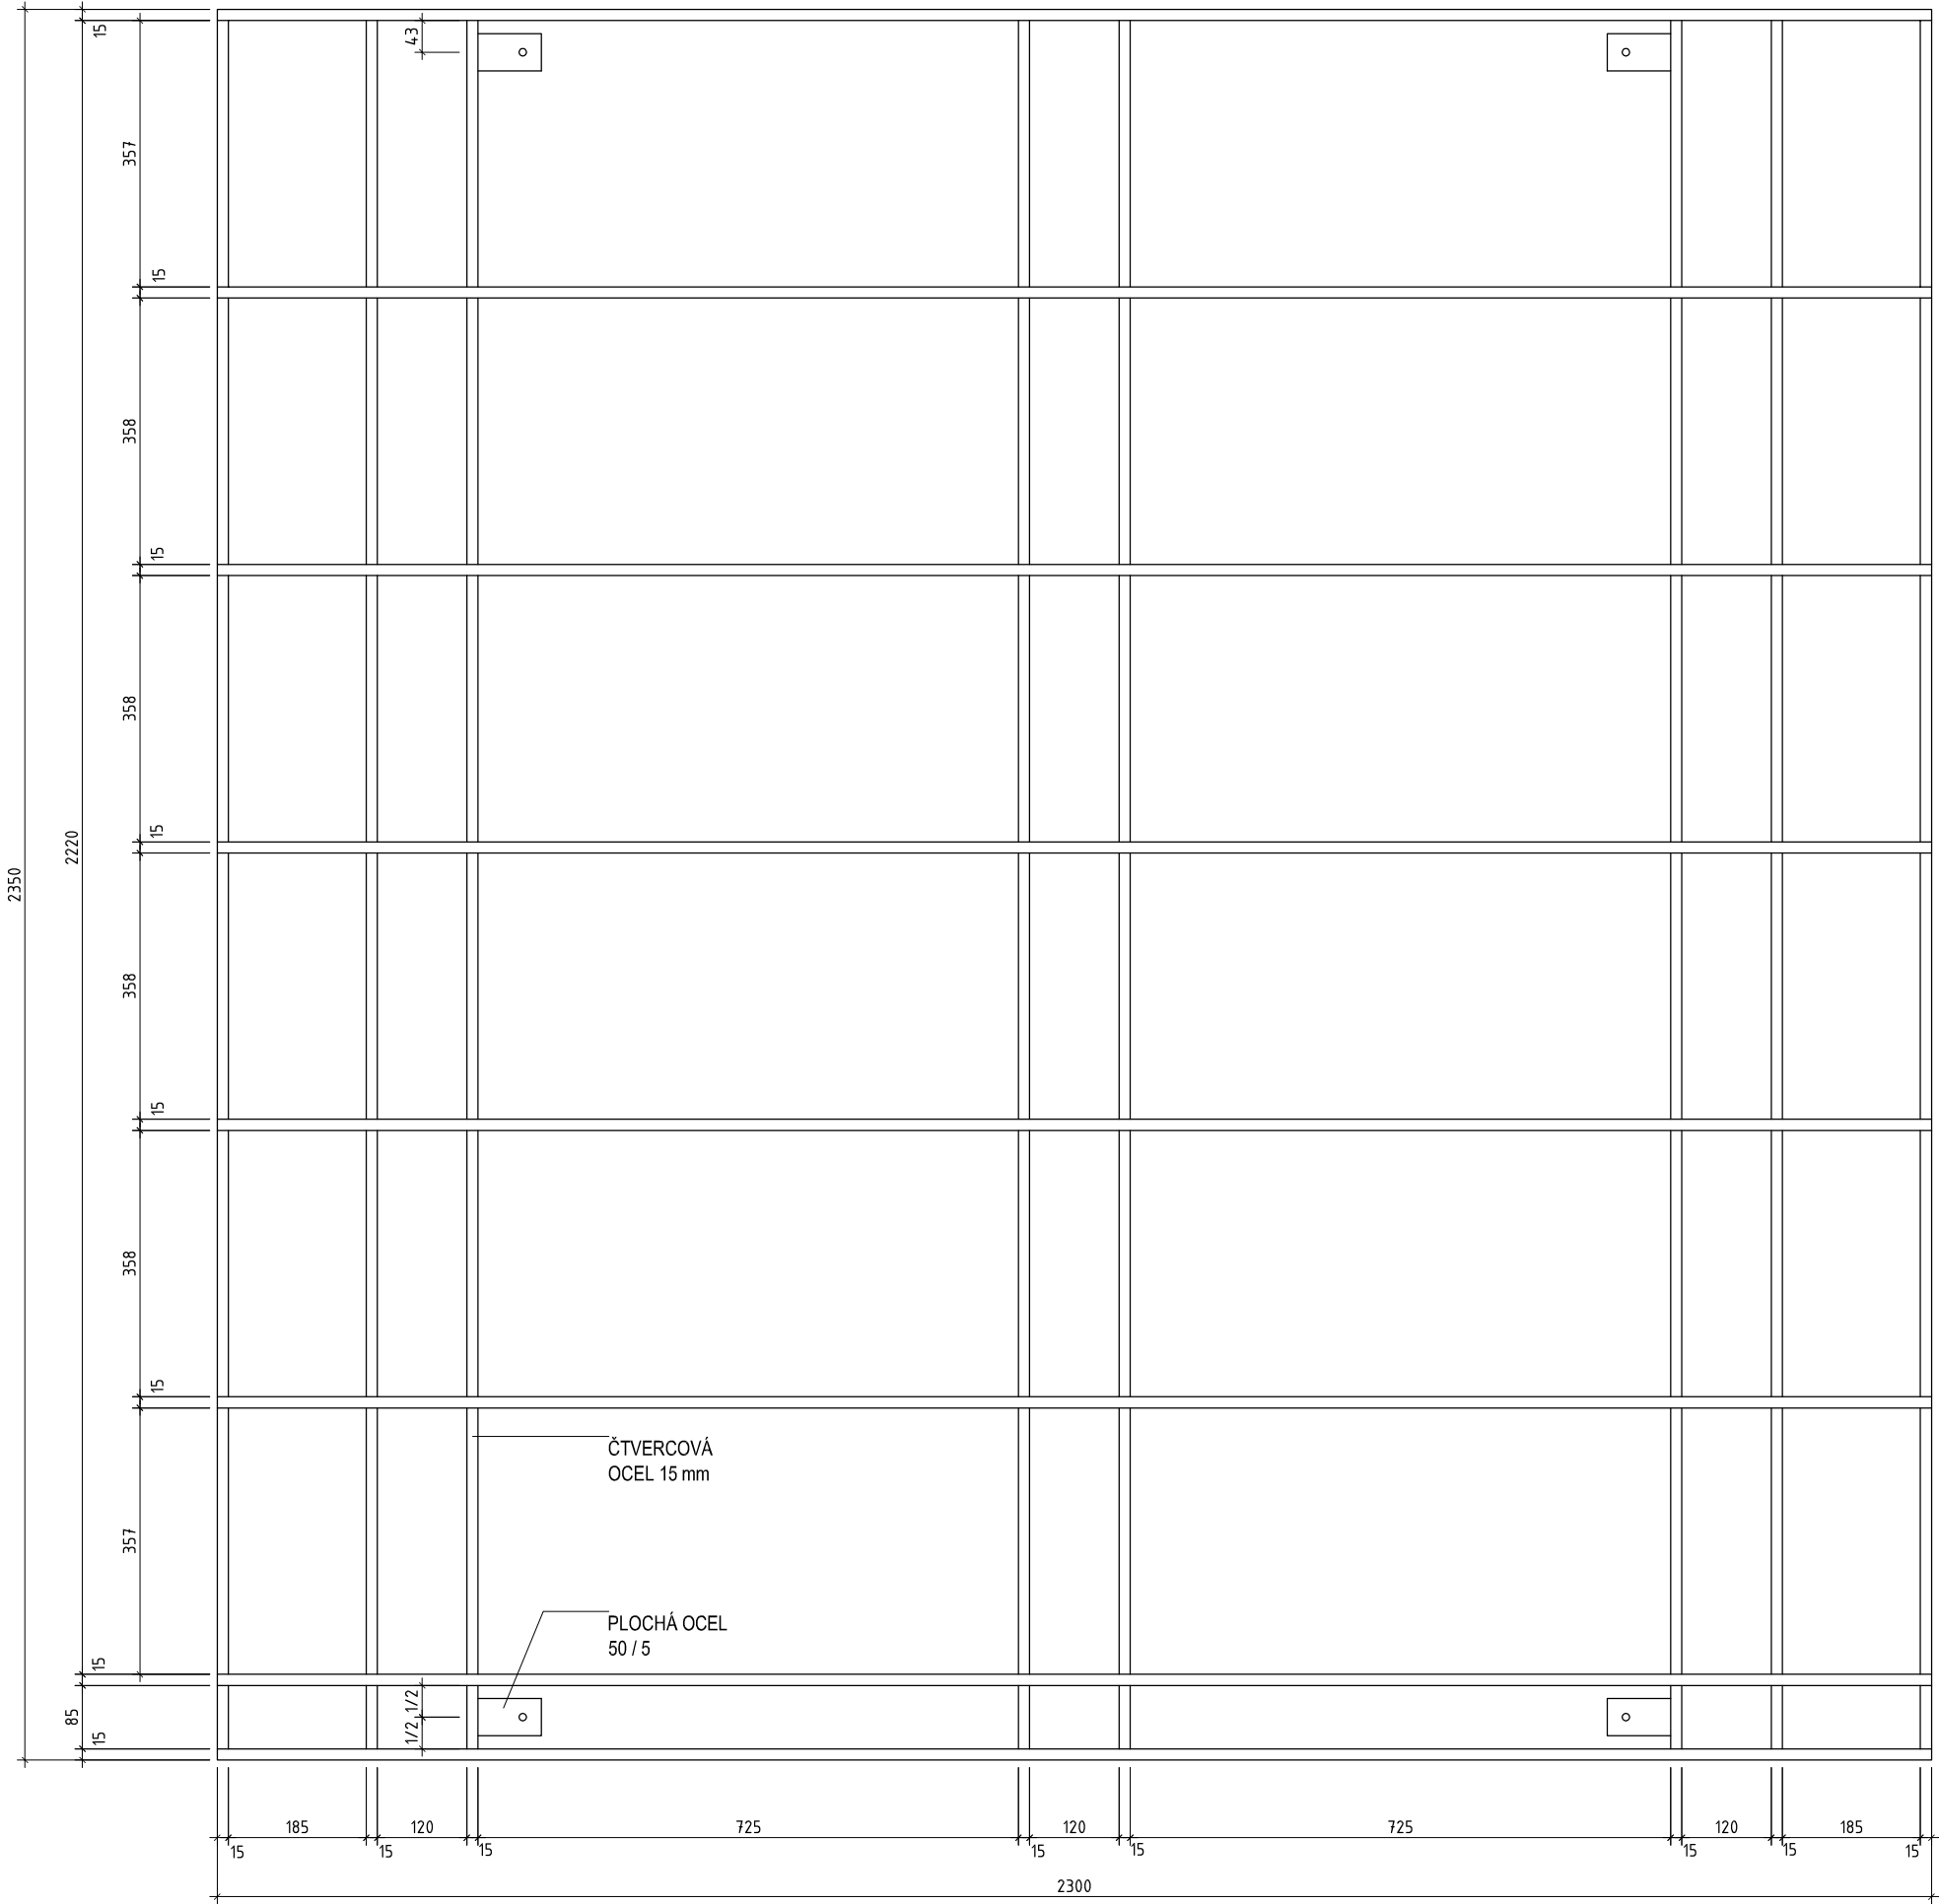

Zp 33 - PŮDORYSNÝ POHLED - M. 1 : 10

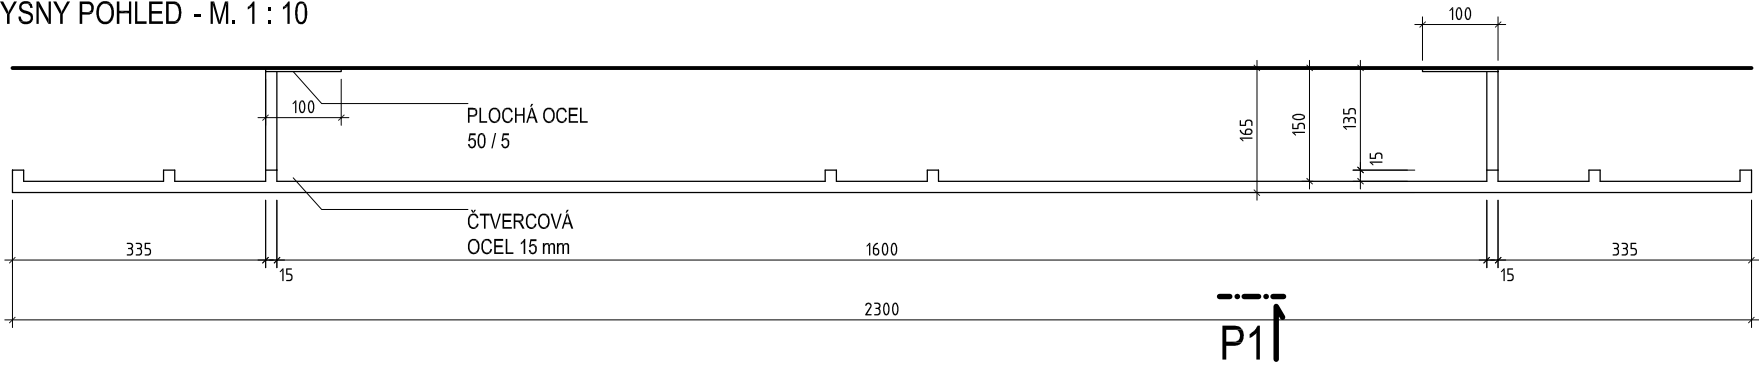


POZNÁMKA:


- FINÁLNÍ POVRCH - NÁTĚR MATNOU BARVOU S METALICKÝM EFEKTEM - BARVA ŠEDOZELENÁ - ODPOVÍDÁ STOCOLOR SYSTEM Č. 36110
- CELKOVÝ POČET KUSŮ - 1 KS

VÝŠKOVÝ SYSTÉM Bpv - ±0.000 = 385.29 m n. m.

VEDOUcí TÝMU	ING. ARCH. TOMÁŠ DOHNAL	 <div>Bezručova 17a, 656 73 Brno www.intar.cz info@intar.cz tel.: 543 422 111, fax: 543 211 173</div>	
VYPRACOVAL	ING. ARCH. PAVEL ŠLEJHAR ING. ARCH. VERONIKA BUBENÍČKOVÁ		
INVESTOR	CÍSAŘSKÉ LÁZNĚ KARLOVY VARY zájmové sdružení právnických osob Závodní 353 / 88, 360 21 Karlovy Vary - Dvory	ZAK.Č.AKCE	30080061-4
MÍSTO STAVBY	KARLOVY VARY Mariánskolázeňská č. p. 306 parc. č. 902	STUPEŇ PD	RDS
AKCE : KARLOVY VARY - REVITALIZACE OBJEKTU CÍSAŘSKÝCH LÁZNÍ SO 102.2 - RAŠELINOVÝ PAVILON		DATUM	10 / 2012
		PROFESE	ARCH. STAV
VÝKRES : OCELOVÁ TRELAŽ NA FASÁDĚ SO 102.2 Zp 33 - DOLNÍ PRVEK		FORMÁT	2 x A4
		SOUBOR	
		MEŘITKO :	Č. VÝKRESU:
		1 : 10	ZP33
		KOPIE :	

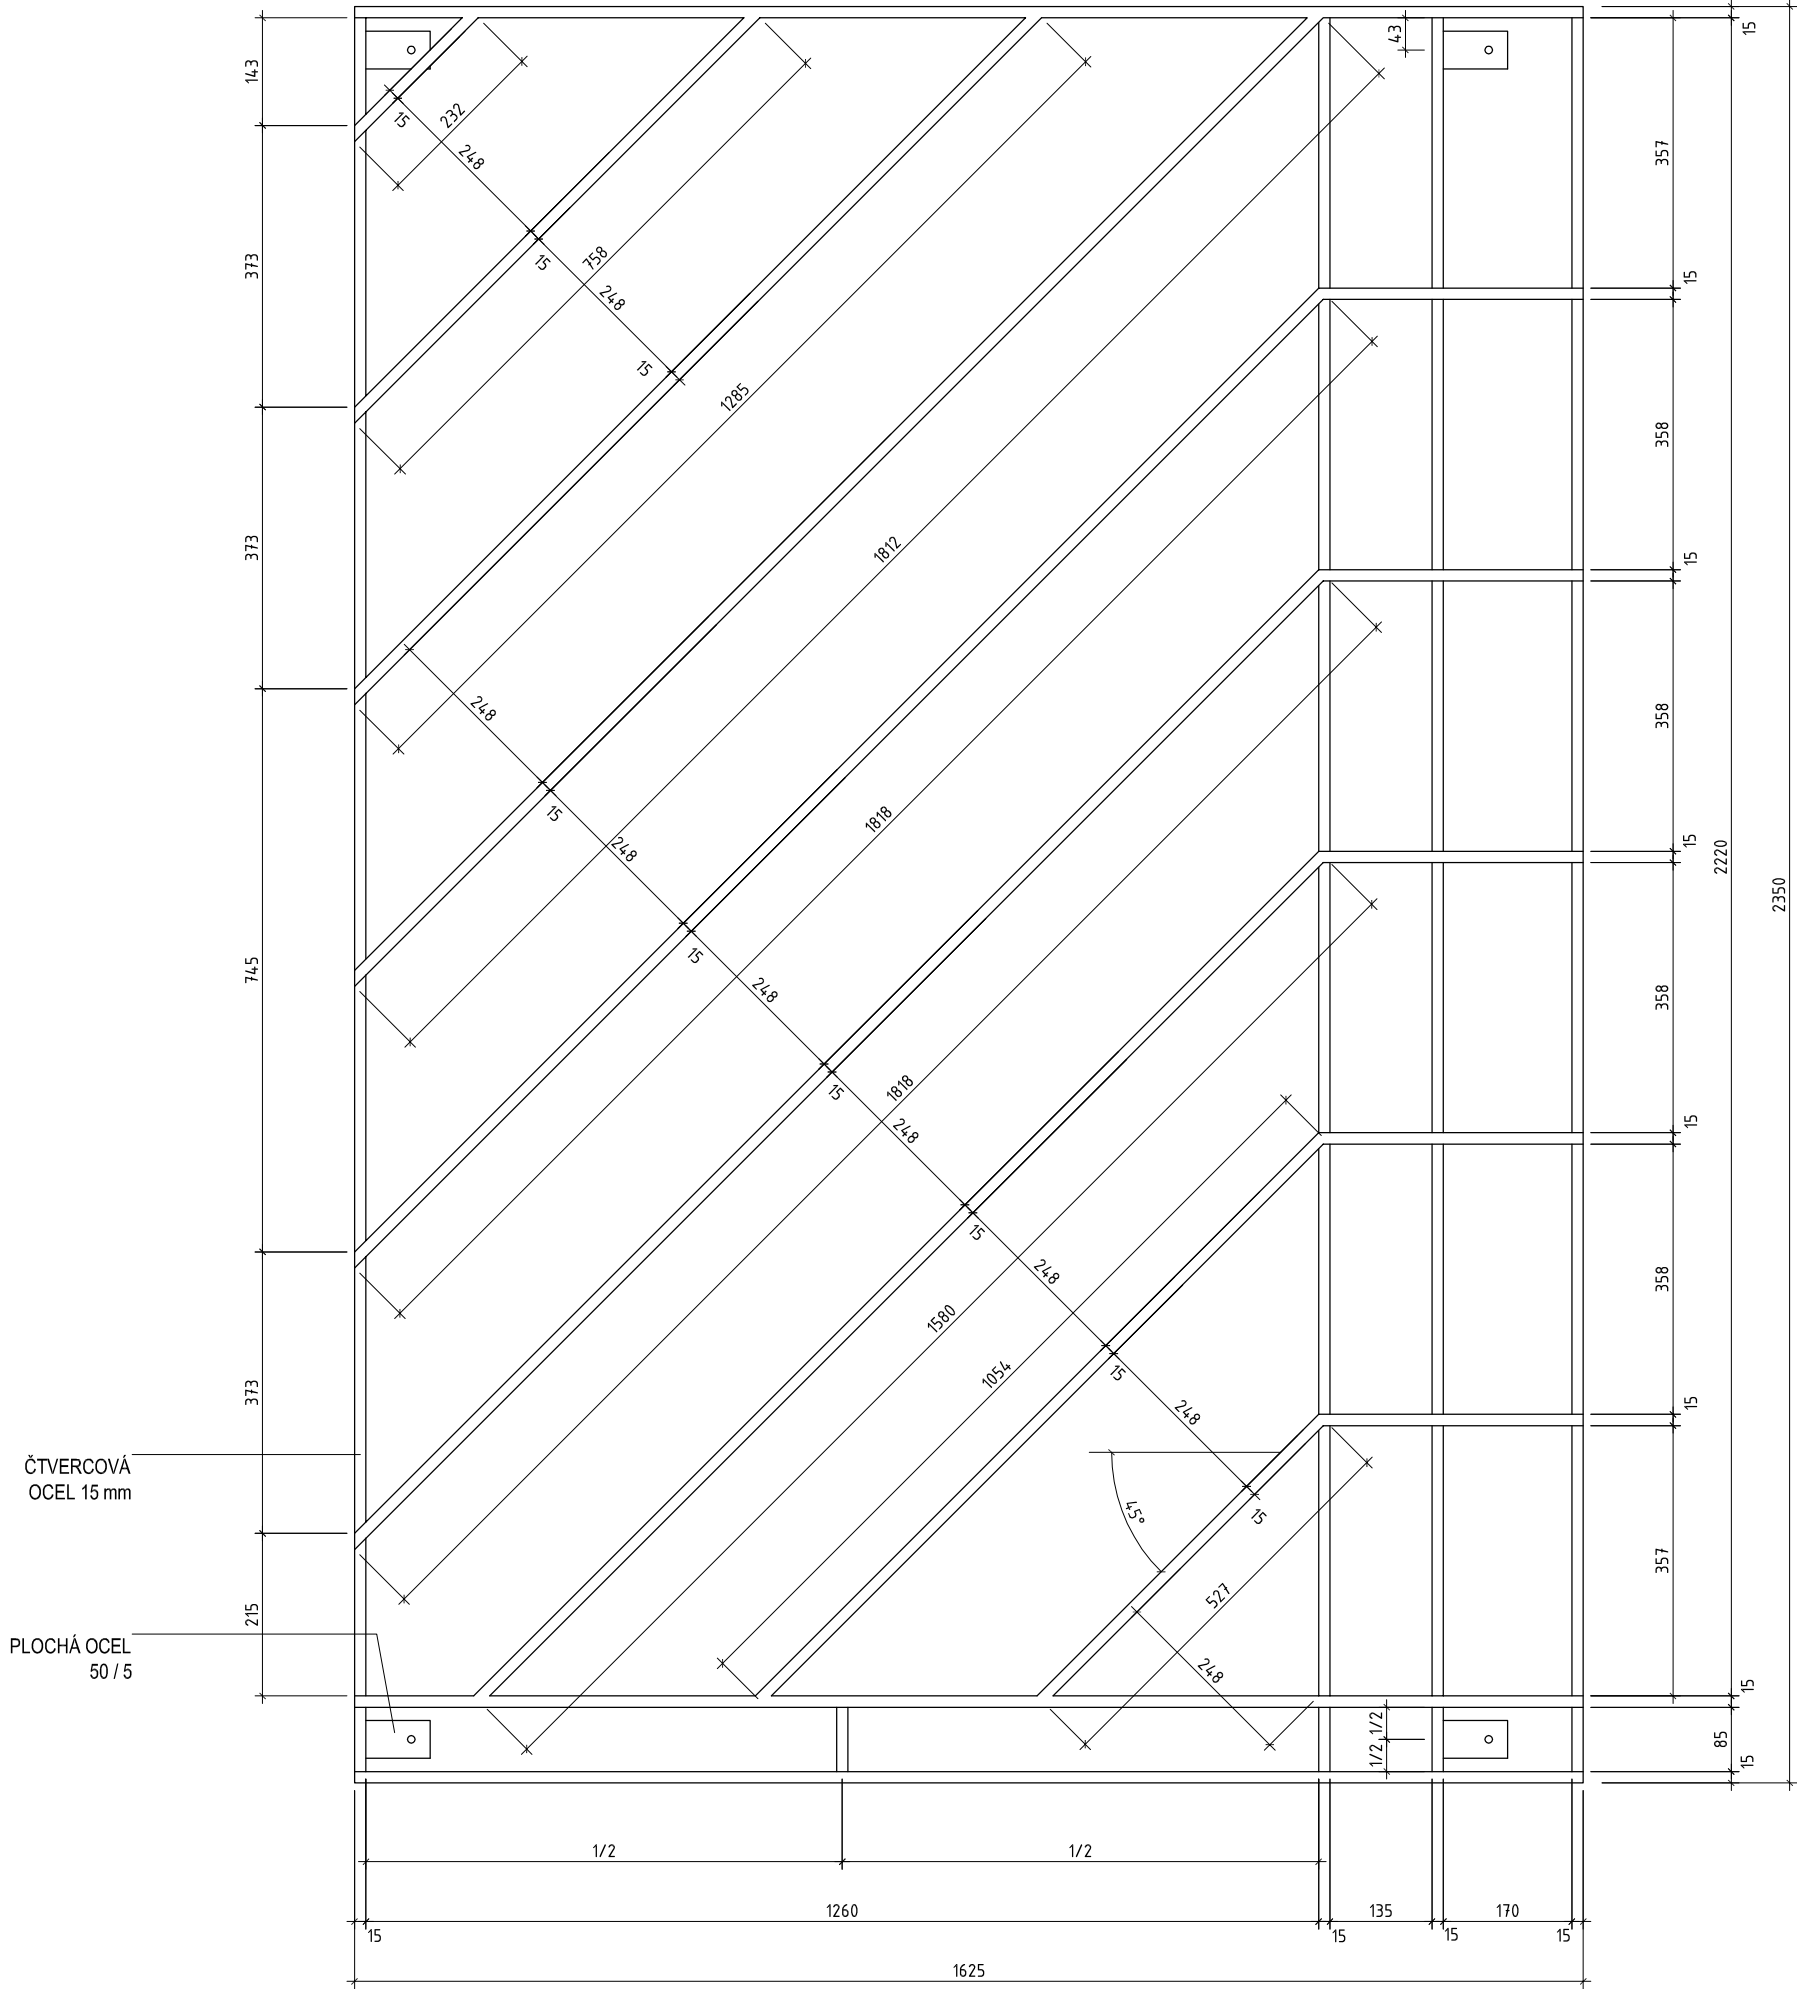

Zp 34 - PŮDORYSNÝ POHLED - M. 1 : 10

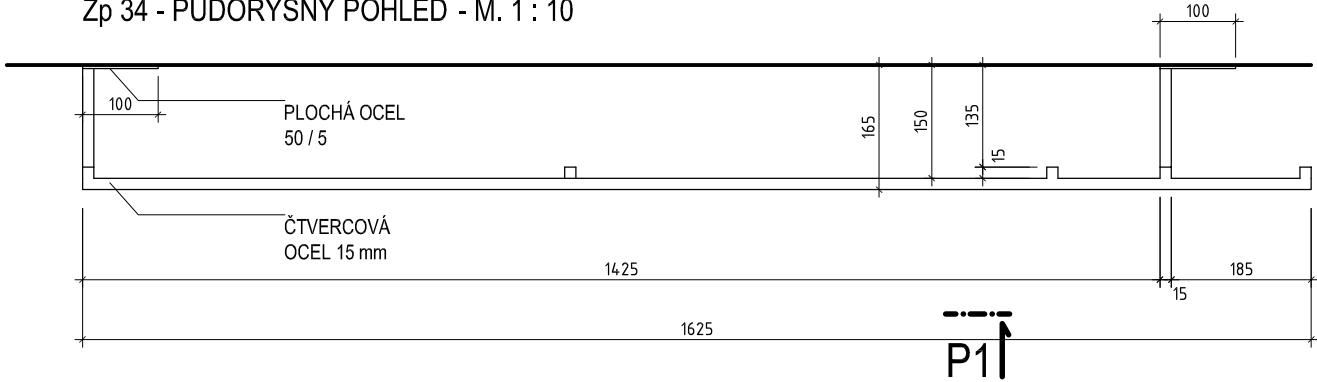


POZNÁMKA:


- FINÁLNÍ POVRCH - NÁTĚR MATNOU BARVOU S METALICKÝM EFEKTEM - ŠEDOZELENÁ - ODPOVÍDÁ STOCOLOR SYSTEM Č. 36110
- CELKOVÝ POČET KUSŮ - 1 KS

VÝŠKOVÝ SYSTÉM Bpv - ±0.000 = 385.29 m n. m.

VEDOUCÍ TÝMU	ING. ARCH. TOMÁŠ DOHNAL	 <div>Bezručova 17a, 656 73 Brno www.intar.cz info@intar.cz tel.: 543 422 111, fax: 543 211 173</div>	
VYPRACOVAL	ING. ARCH. PAVEL ŠLEJHAR ING. ARCH. VERONIKA BUBENÍČKOVÁ		
INVESTOR	CÍSAŘSKÉ LÁZNĚ KARLOVY VARY zájmové sdružení právnických osob Závodní 353 / 88, 360 21 Karlovy Vary - Dvory	ZAK.Č.AKCE	30080061-4
MÍSTO STAVBY	KARLOVY VARY Mariánskolázeňská č. p. 306 parc. č. 902	STUPEŇ PD	RDS
AKCE : KARLOVY VARY - REVITALIZACE OBJEKTU CÍSAŘSKÝCH LÁZNÍ SO 102.2 - RAŠELINOVÝ PAVILON		DATUM	10 / 2012
		PROFESE	ARCH. STAV
		FORMÁT	2 x A4
VÝKRES : OCELOVÁ TRELAŽ NA FASÁDĚ SO 102.2 Zp 34 - DOLNÍ PRVEK	MĚŘITKO : 1 : 10	KOPIE :	Č. VÝKRESU: ZP34

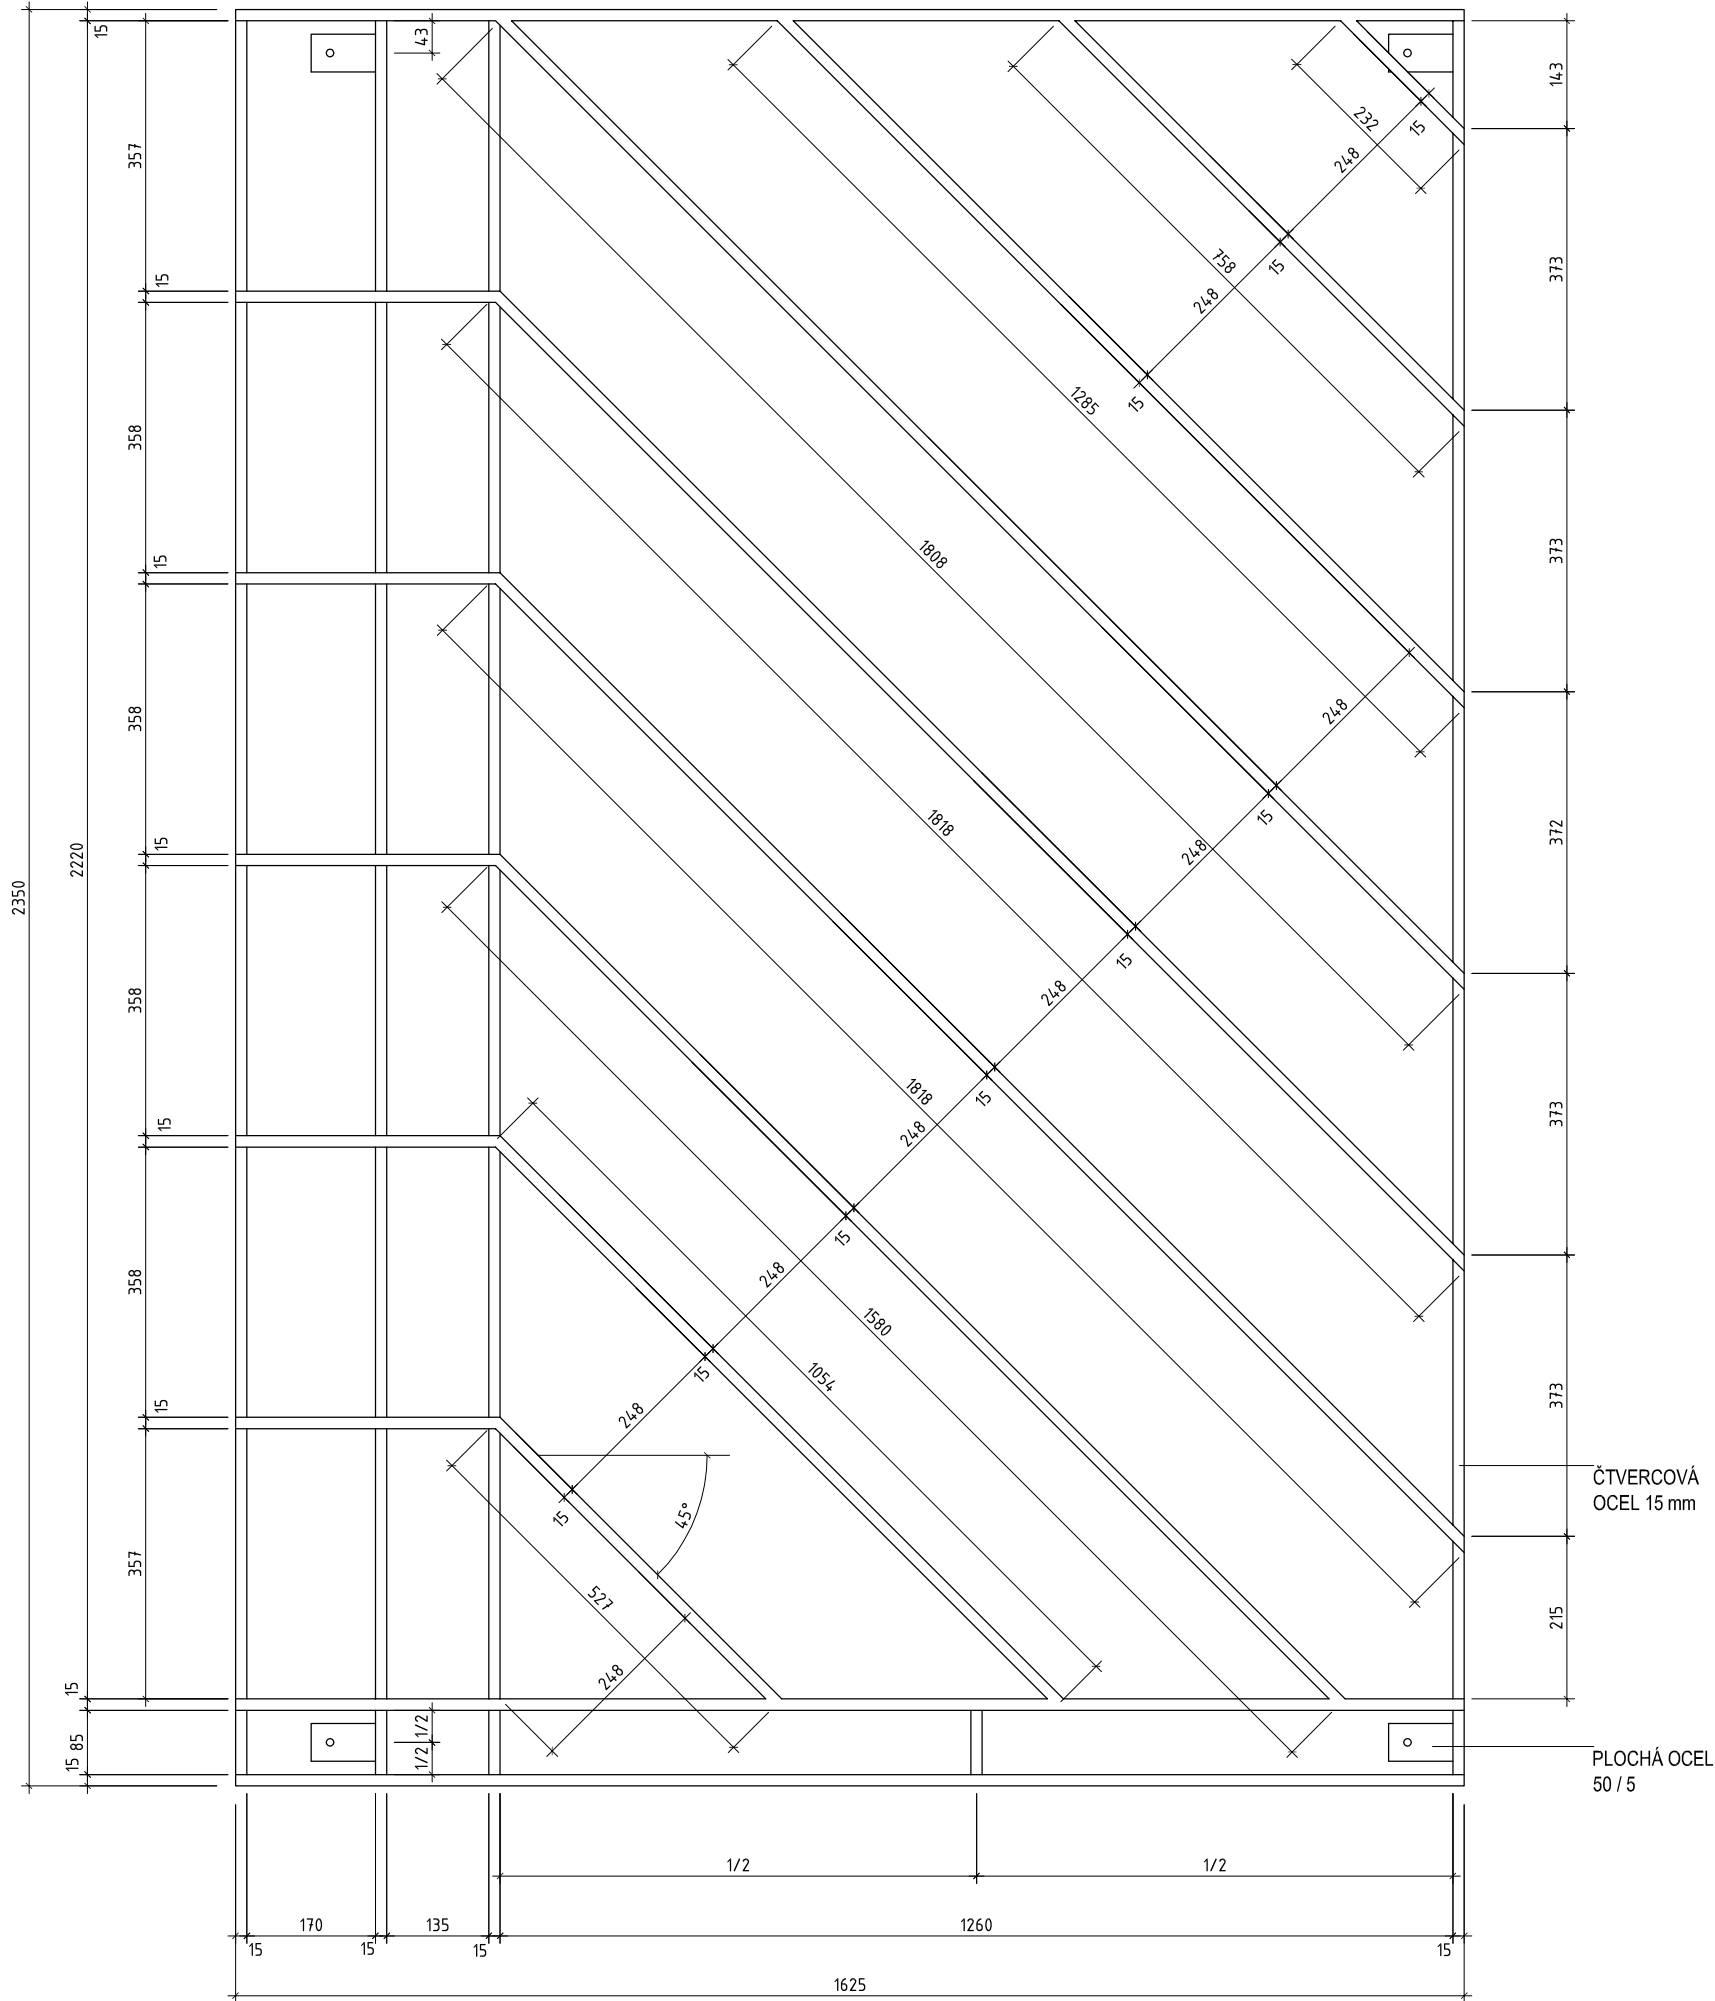

Zp 35 - PŮDORYSNÝ POHLED - M. 1 : 10

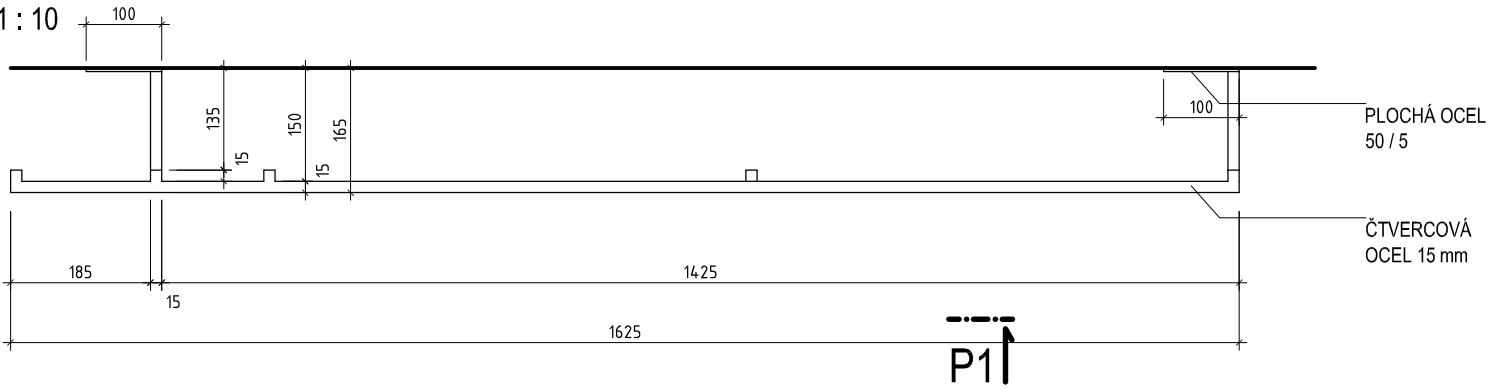


POZNÁMKA:

- FINÁLNÍ POVRCH - NÁTĚR MATNOU BARVOU S METALICKÝM EFEKTEM - BARVA ŠEDOZELENÁ - ODPOVÍDÁ STOCOLOR SYSTEM Č. 36110
- CELKOVÝ POČET KUSŮ - 1 KS


VÝŠKOVÝ SYSTÉM Bpv - ±0.000 = 385.29 m n. m.

VEDOUCÍ TÝMU	ING. ARCH. TOMÁŠ DOHNAL	 <div>Bezručova 17a, 656 73 Brno www.intar.cz info@intar.cz tel.: 543 422 111, fax: 543 211 173</div>	
VYPRACOVAL	ING. ARCH. PAVEL ŠLEJHAR ING. ARCH. VERONIKA BUBENÍČKOVÁ		
INVESTOR	CÍSAŘSKÉ LÁZNĚ KARLOVY VARY zájmové sdružení právnických osob Závodní 353 / 88, 360 21 Karlovy Vary - Dvory	ZAK.Č.AKCE	30080061-4
MÍSTO STAVBY	KARLOVY VARY Mariánskolázeňská č. p. 306 parc. č. 902	STUPEŇ PD	RDS
AKCE : KARLOVY VARY - REVITALIZACE OBJEKTU CÍSAŘSKÝCH LÁZNÍ SO 102.2 - RAŠELINOVÝ PAVILON		DATUM	10 / 2012
		PROFESE	ARCH. STAV
VÝKRES : OCELOVÁ TRELAŽ NA FASÁDĚ SO 102.2 Zp 35 - DOLNÍ PRVEK		FORMÁT	2 x A4
		SOUBOR	
		MĚŘITKO :	Č. VÝKRESU:
		1 : 10	ZP35
		KOPIE :	

Zp 36 - POHLED P1 - M. 1 : 10

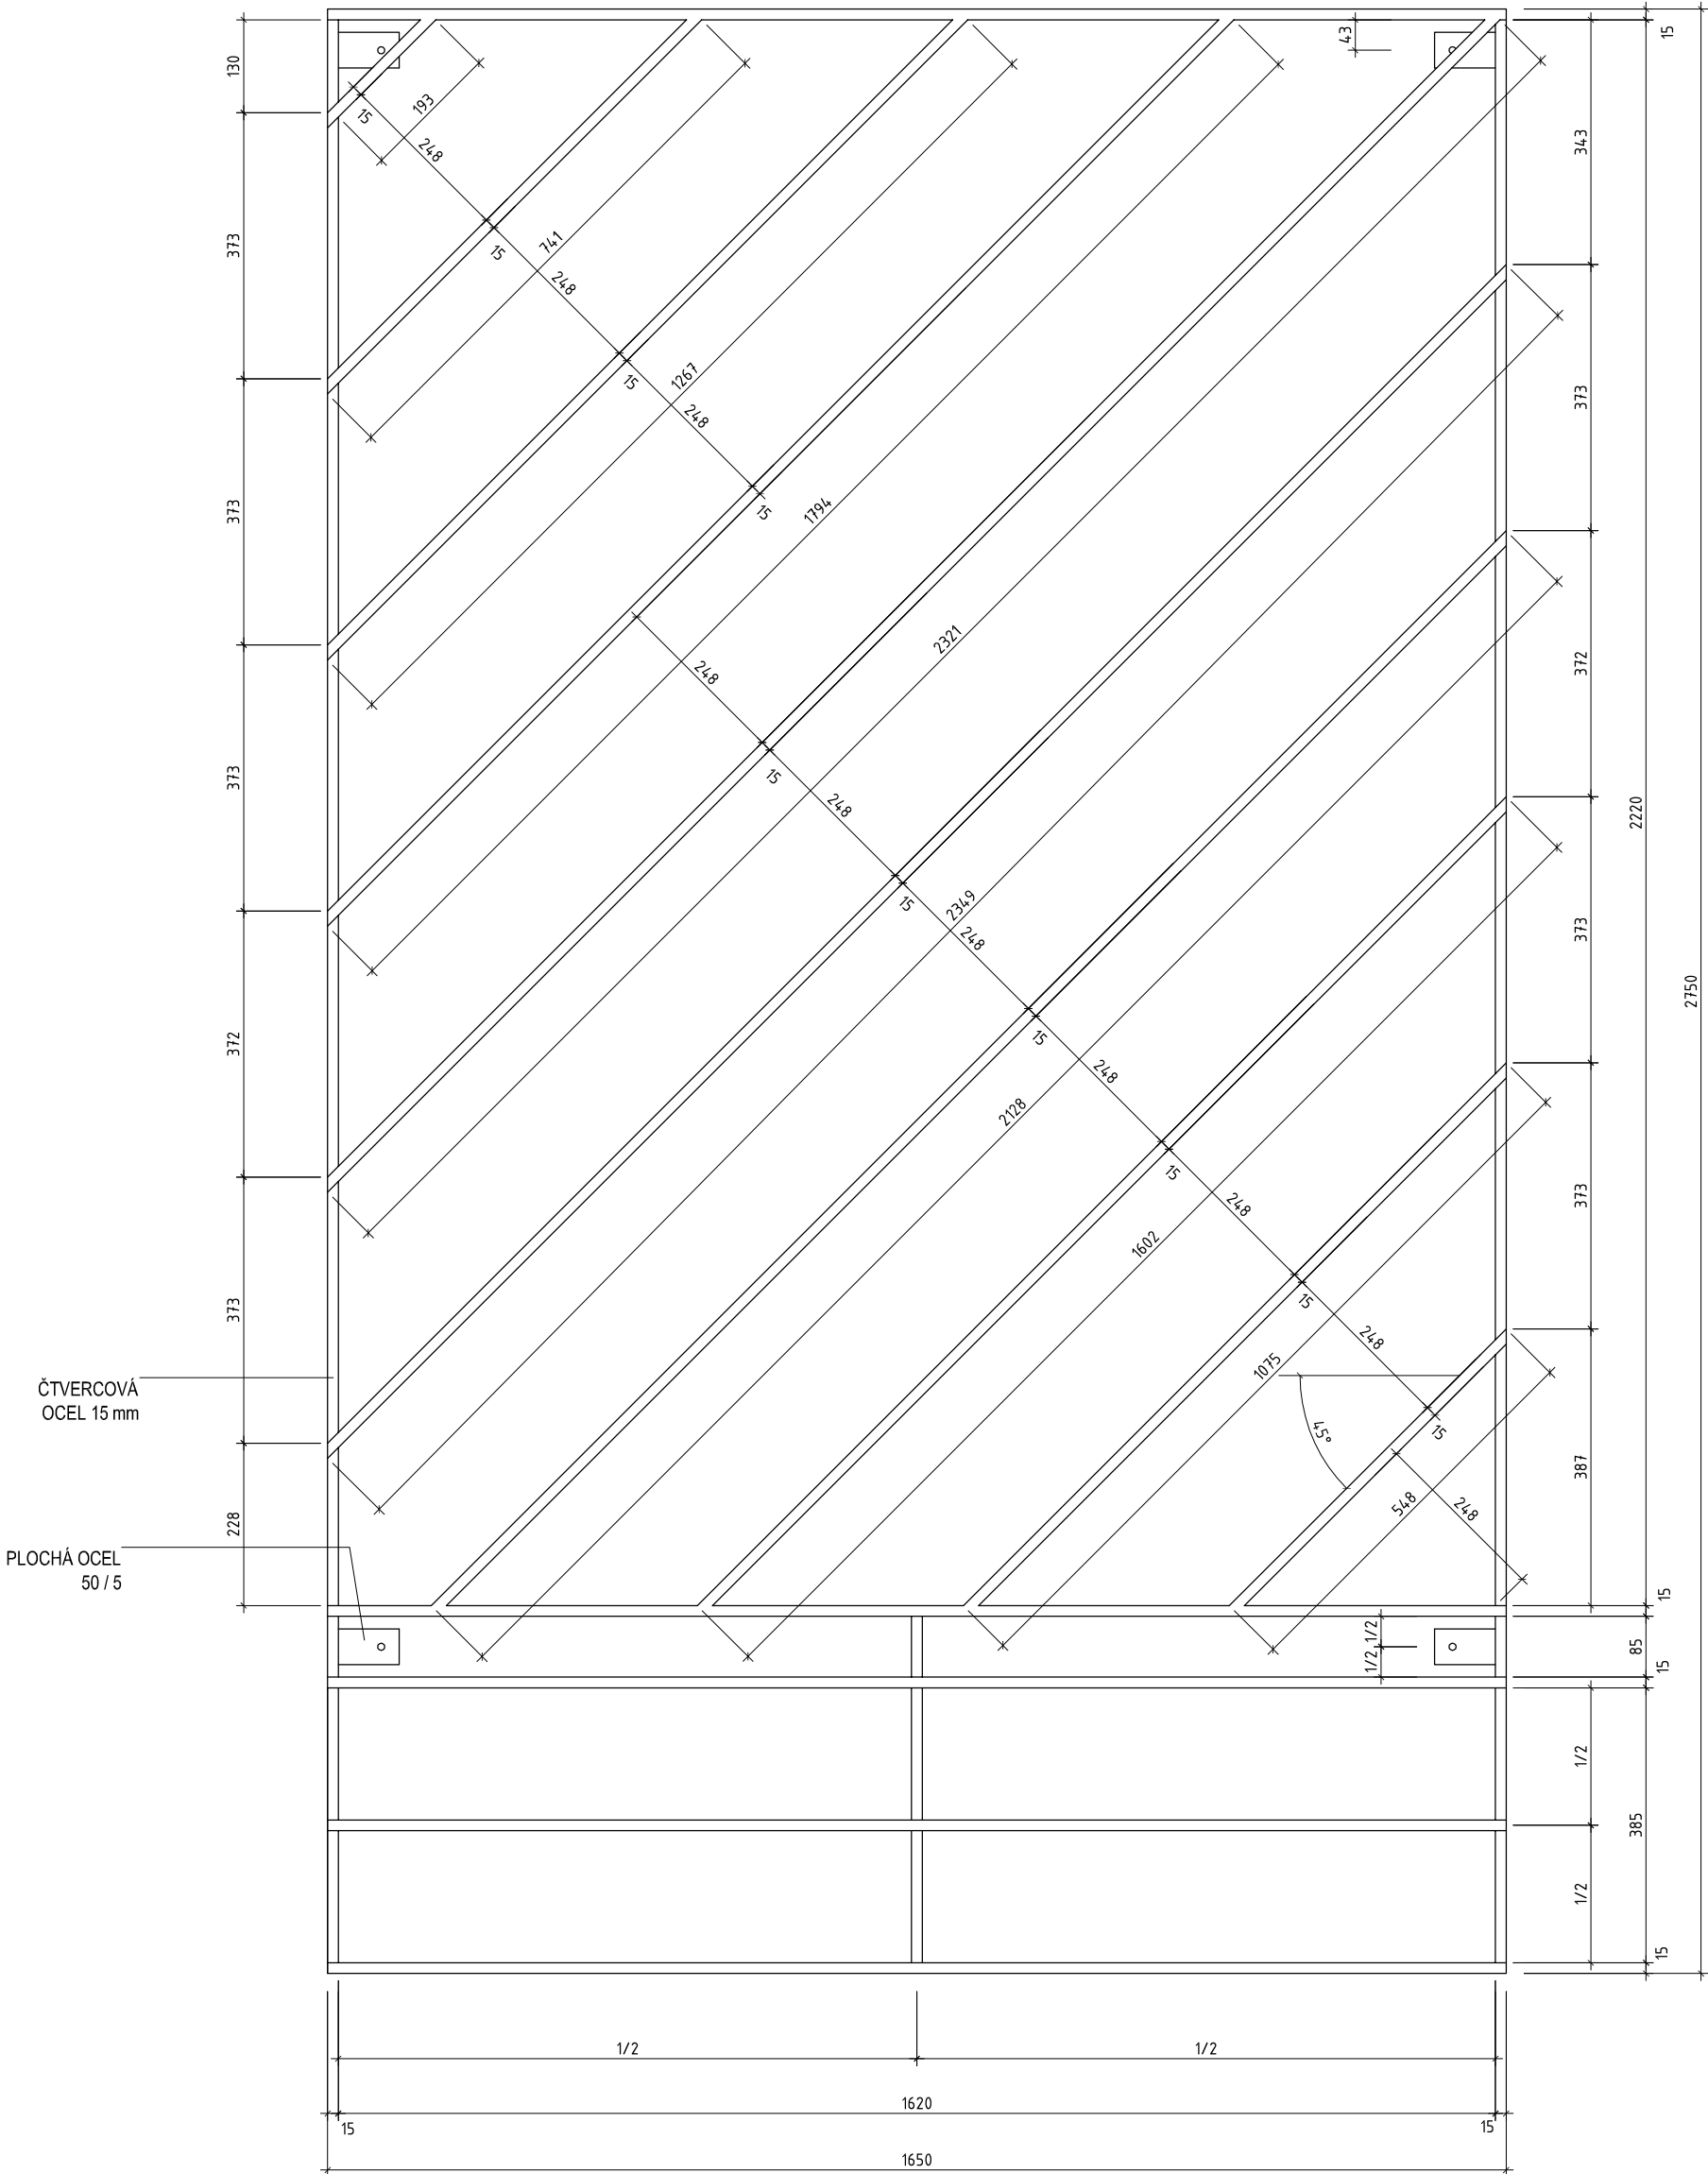

Zp 36 - PŮDORYSNÝ POHLED - M. 1 : 10

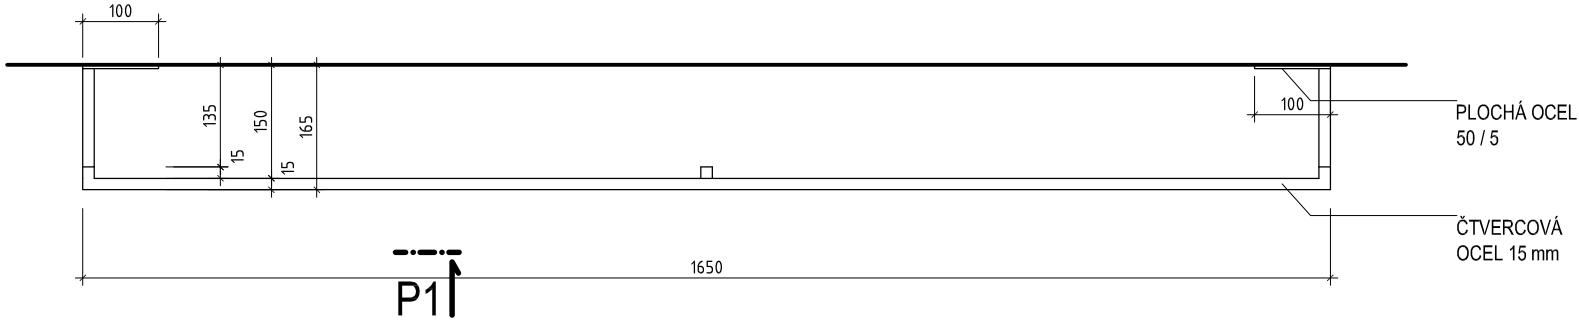

POZNÁMKA:

- FINÁLNÍ POVRCH - NÁTĚR MATNOU BARVOU S METALICKÝM EFEKTEM - BARVA ŠEDOZELENÁ - ODPOVÍDÁ STOCOLOR SYSTEM Č. 36110
- CELKOVÝ POČET KUSŮ - 1 KS

VÝŠKOVÝ SYSTÉM Bpv - ±0.000 = 385.29 m n. m.


VEDOUCÍ TÝMU	ING. ARCH. TOMÁŠ DOHNAL	 <div>Bezručova 17a, 656 73 Brno www.intar.cz info@intar.cz tel.: 543 422 111, fax: 543 211 173</div>
VYPRACOVAL	ING. ARCH. PAVEL ŠLEJHAR ING. ARCH. VERONIKA BUBENIČKOVÁ	
INVESTOR	CÍSAŘSKÉ LÁZNĚ KARLOVY VARY zájmové sdružení právnických osob Závodní 353 / 88, 360 21 Karlovy Vary - Dvory	ZAK.Č.AKCE 30080061-4
MÍSTO STAVBY	KARLOVY VARY Mariánskolázeňská č. p. 306 parc. č. 902	STUPEŇ PD RDS
AKCE : KARLOVY VARY - REVITALIZACE OBJEKTU CÍSAŘSKÝCH LÁZNÍ SO 102.2 - RAŠELINOVÝ PAVILON		DATUM 10 / 2012
VÝKRES : OCELOVÁ TRELÁŽ NA FASÁDĚ SO 102.2 Zp 36 - DOLNÍ PRVEK		PROFESE ARCH. STAV
MĚŘITKO : 1 : 10		FORMÁT 4 x A4
		SOUBOR
		KOPIE :
		Č. VÝKRESU: ZP36




VÝŠKOVÝ SYSTÉM B_{pv} - ±0.000 = 385.29 m n. m.

VEDOUcí TÝMU	ING. ARCH. TOMÁŠ DOHAL	 <div>Bezručova 17a, 656 73 Brno www.intar.cz info@intar.cz tel.: 543 422 111, fax: 543 211 173</div>	
VYPRACOVAL	ING. ARCH. PAVEL ŠLEJHAR ING. ARCH. VERONIKA BUBENÍČKOVÁ		
INVESTOR	CÍSAŘSKÉ LÁZNĚ KARLOVY VARY zajímavé sdružení právnických osob Závodní 353 / 88, 360 21 Karlovy Vary - Dvory	ZAK.Č.AKCE	30080061-4
MÍSTO STAVBY	KARLOVY VARY Mariánskolázeňská č. p. 306 parc. č. 902	STUPEŇ PD	RDS
		DATUM	10 / 2012
		PROFESE	ARCH. STAV
AKCE : KARLOVY VARY - REVITALIZACE OBJEKTU CÍSAŘSKÝCH LÁZNÍ SO 102.2 - RAŠELINOVÝ PAVILON		FORMÁT	4 x A4
		SOUBOR	
VÝKRES : OCELOVÁ TRELÁŽ NA FASÁDĚ SO 102.2 Zp 37 - DOLNÍ PRVEK		MĚŘÍTKO :	KOPIE :
1 : 10			Č. VÝKRESU: ZP37

Zp 38 - POHLED P1 - M. 1 : 10

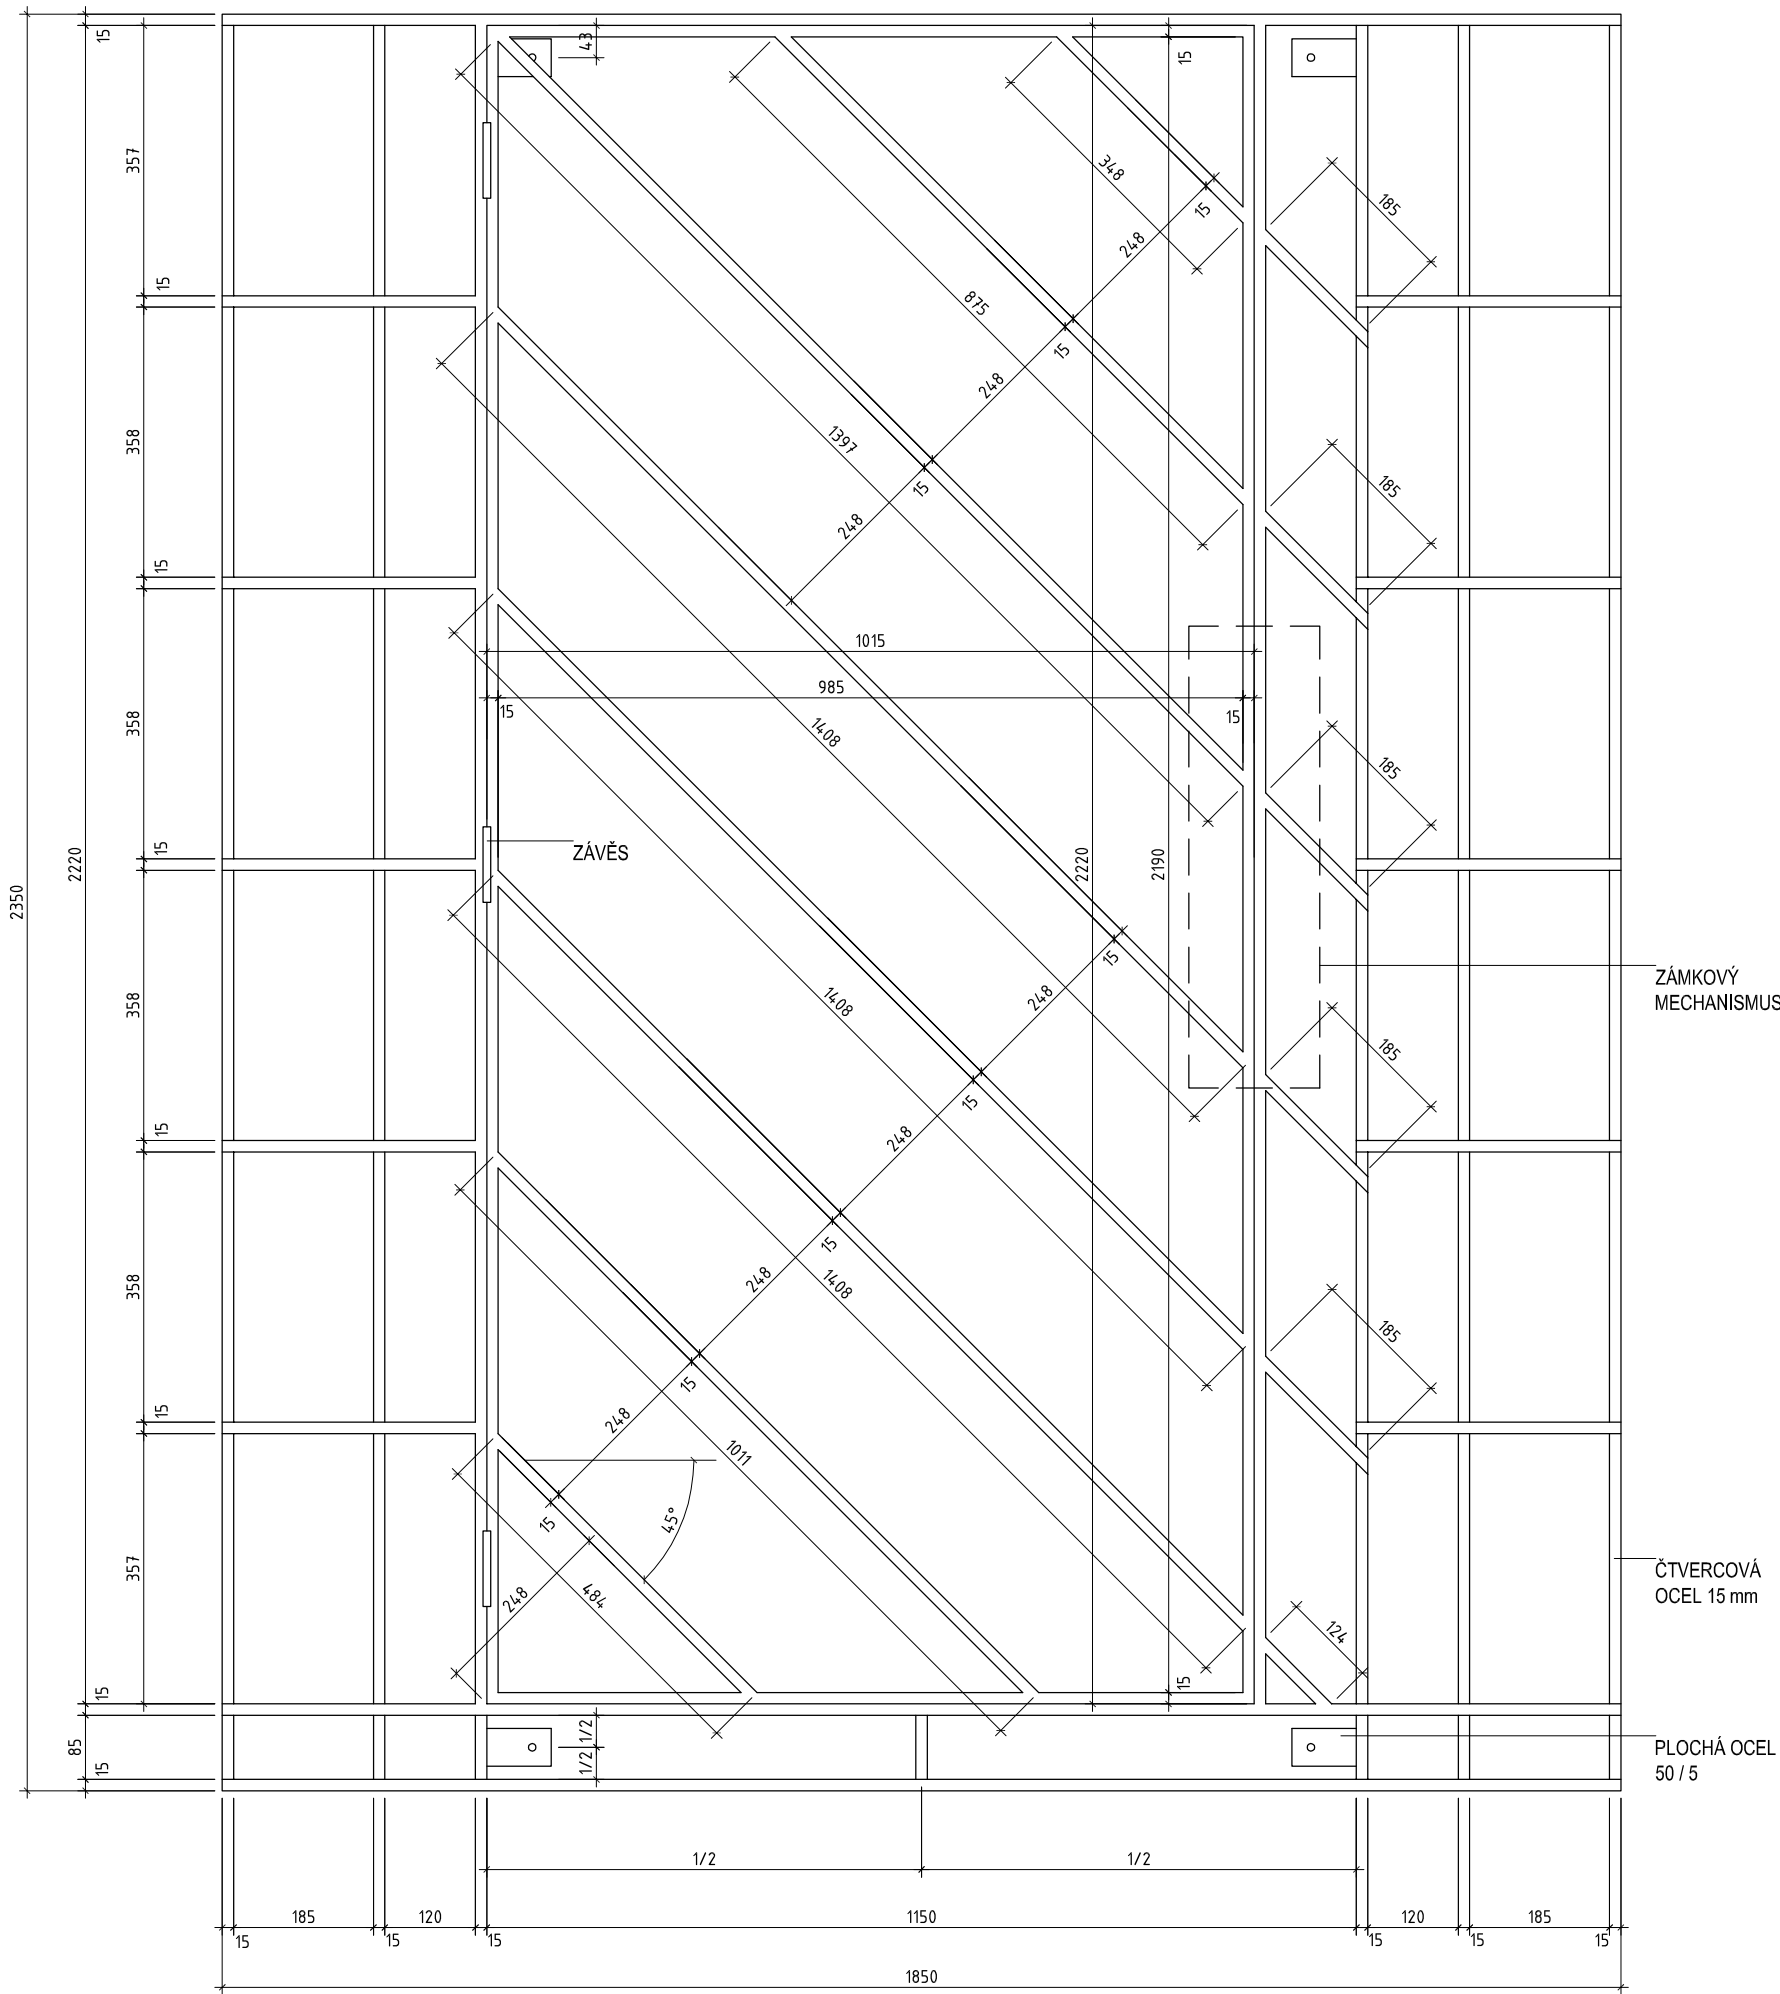

Zp 38 - PŮDORYSNÝ POHLED - M. 1 : 10

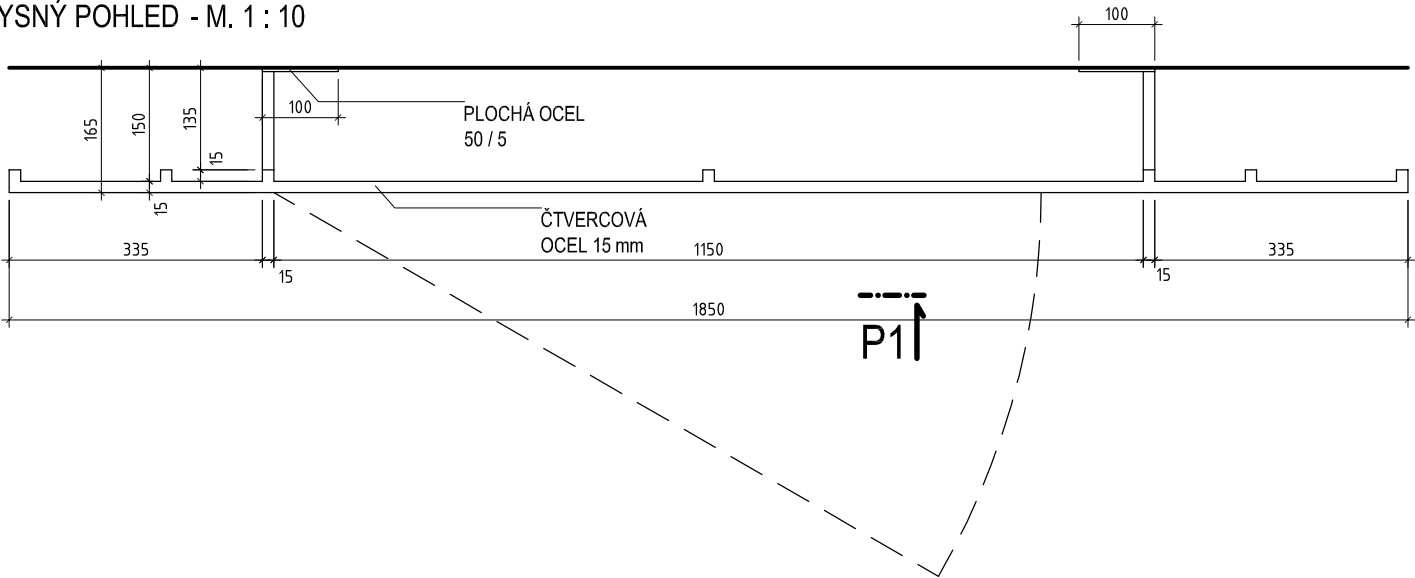


POZNÁMKA:

- OTVÍRAVÝ DÍL OPATŘEN TŘEMI ZÁVĚSY A ZÁMKOVÝM MECHANISMEM
- FINÁLNÍ POVRCH - NÁTĚR MATNOU BARVOU S METALICKÝM EFEKTEM - BARVA ŠEDOZELENÁ - ODPOVÍDÁ STOCOLOR SYSTEM Č. 36110
- CELKOVÝ POČET KUSŮ - 1 KS


VÝŠKOVÝ SYSTÉM Bp_v - ±0.000 = 385.29 m n. m.

VEDOUCÍ TÝMU	ING. ARCH. TOMÁŠ DOHNAL	 Bezručova 17a, 656 73 Brno www.intar.cz info@intar.cz tel.: 543 422 111, fax: 543 211 193
VYPRACOVAL	ING. ARCH. PAVEL ŠLEJHAR ING. ARCH. VERONIKA BUBENIČKOVÁ	
INVESTOR	ČISAŘSKÉ LÁZNĚ KARLOVY VARY zájmové sdružení právnických osob Závodní 353 / 88, 360 21 Karlovy Vary - Dvory	ZAK.Č.AKCE 30080061-4
MÍSTO STAVBY	KARLOVY VARY Mariánskolázeňská č. p. 306 parc. č. 902	STUPEŇ PD RDS
AKCE : KARLOVY VARY - REVITALIZACE OBJEKTU ČISAŘSKÝCH LÁZNÍ SO 102.2 - RAŠELINOVÝ PAVILON		DATUM 10 / 2012
VÝKRES : OCELOVÁ TRELÁŽ NA FASÁDĚ SO 102.2 Zp 38 - DOLNÍ PRVEK		PROFESE ARCH. STAV
		FORMÁT 4 x A4
		SOUBOR
		KOPIE :
		Č. VÝKRESU: ZP38

Zp 39 - POHLED P1 - M. 1 : 10

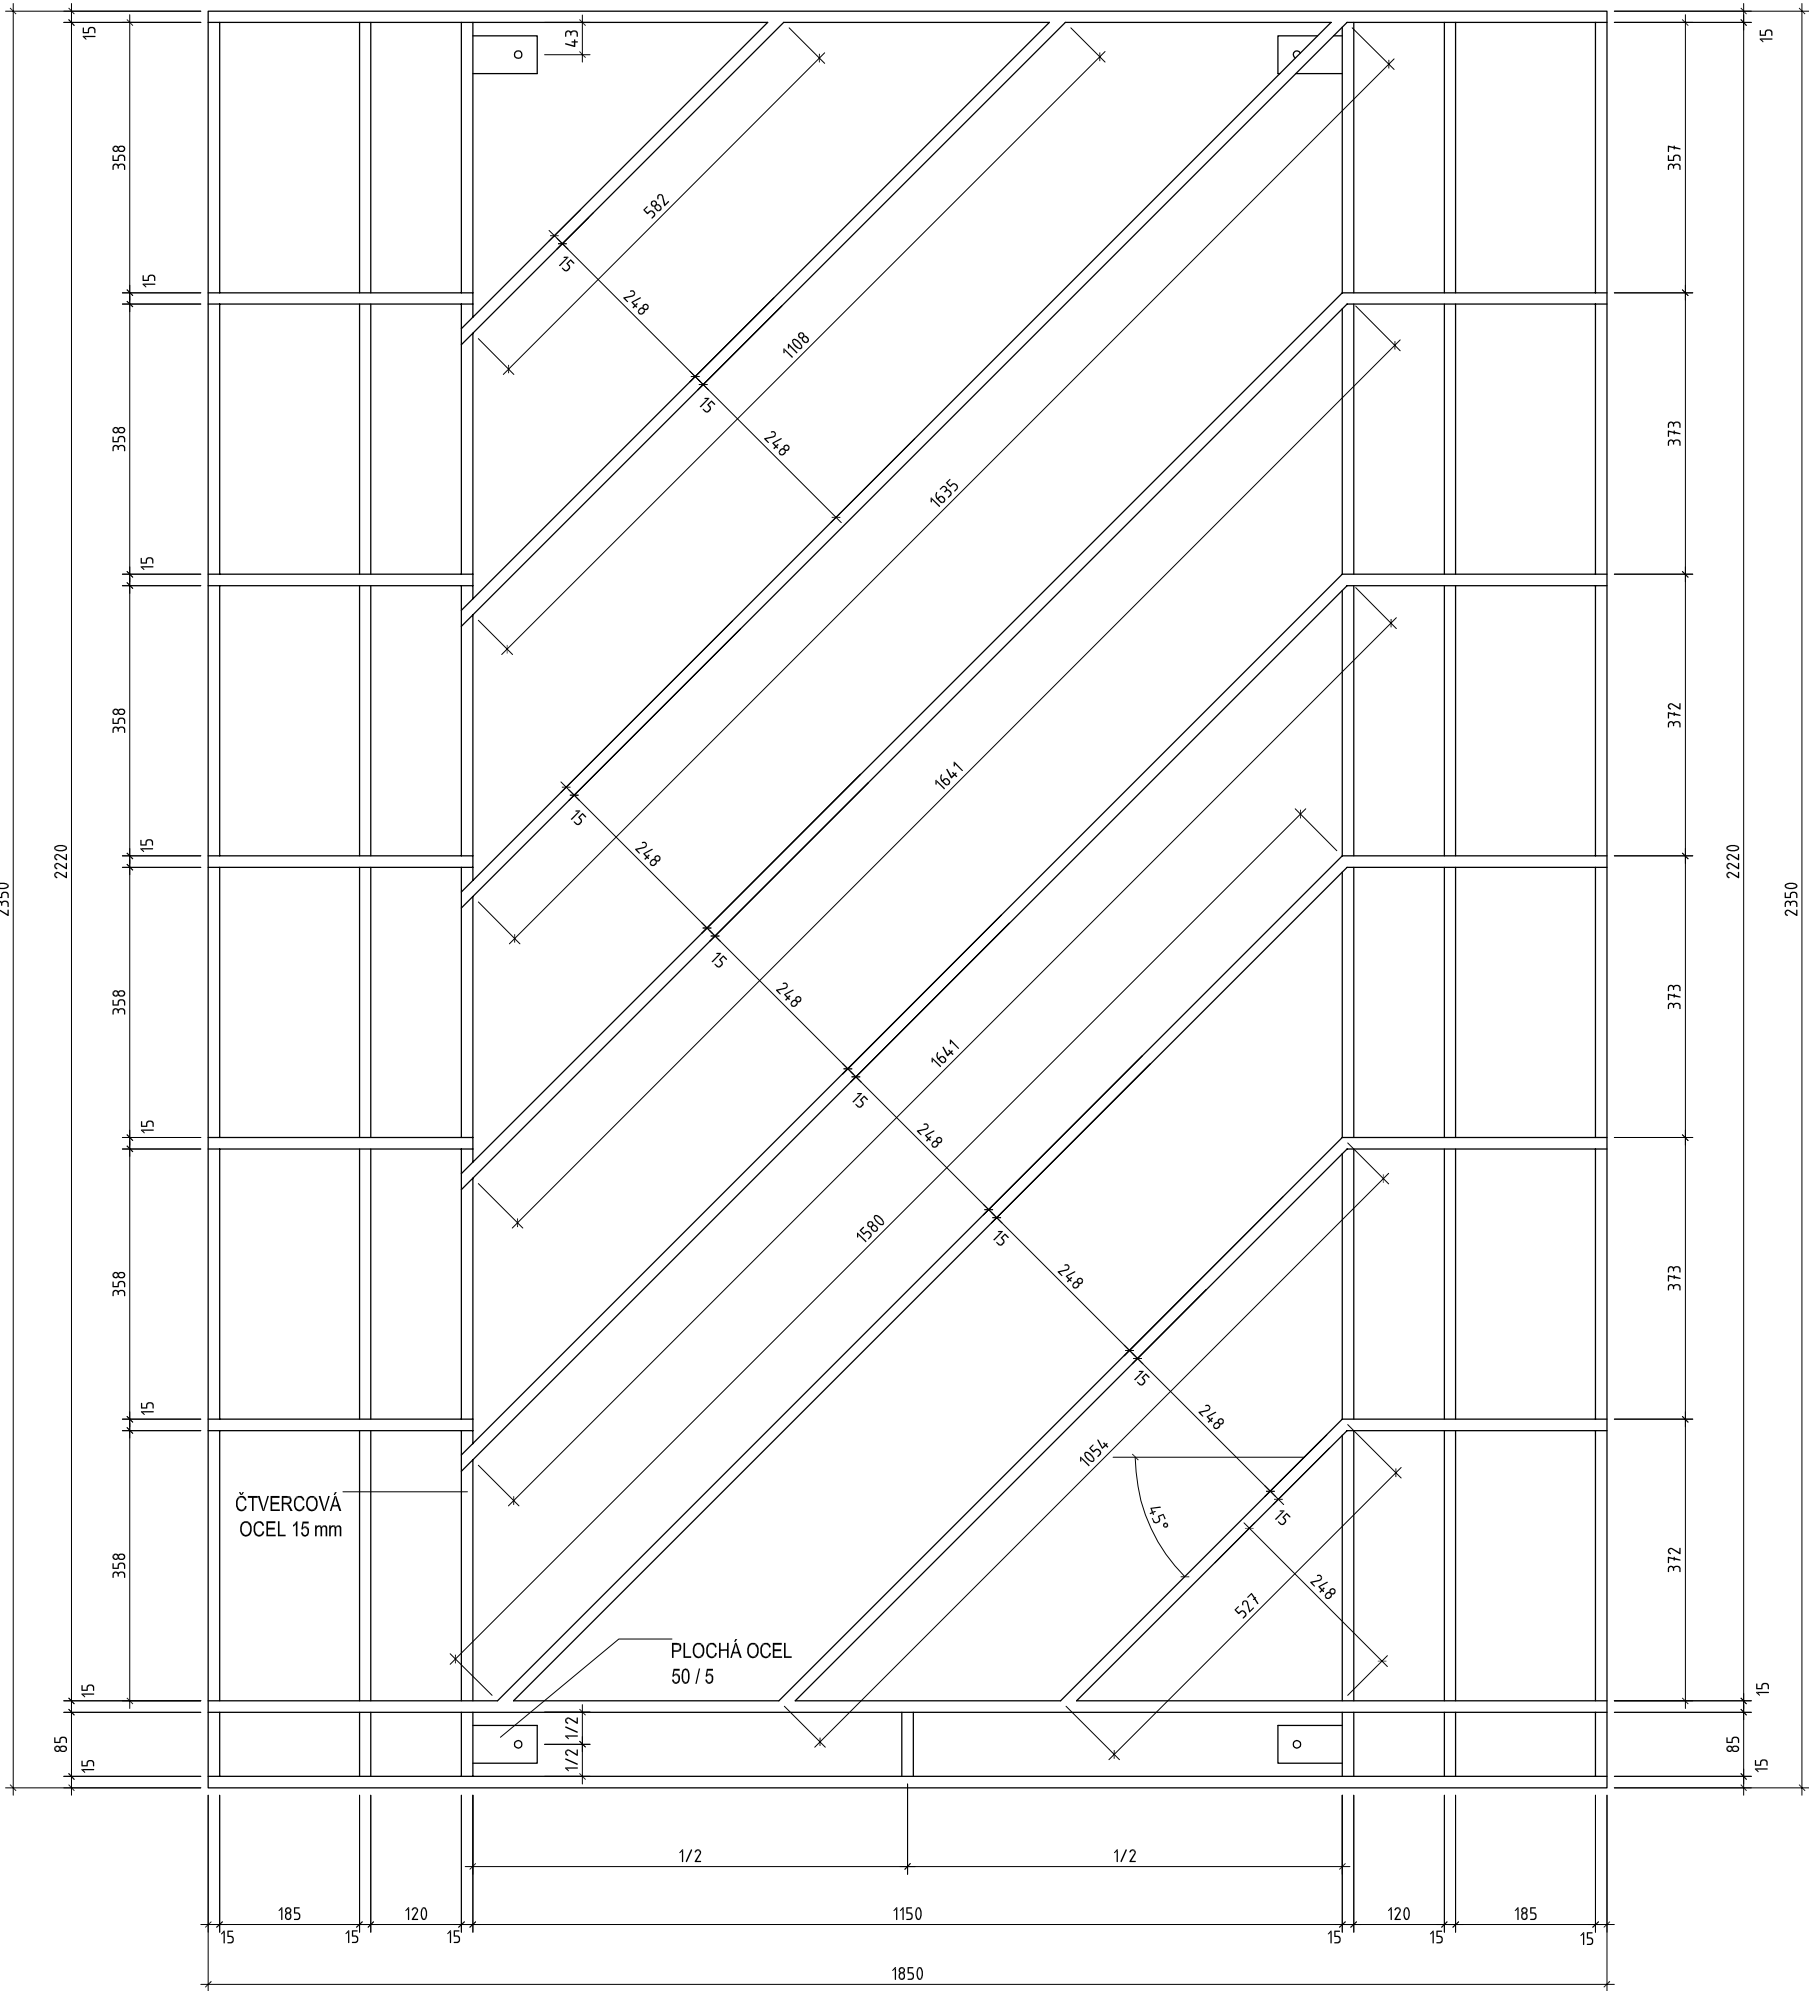

Zp 39 - PŮDORYSNÝ POHLED - M. 1 : 10

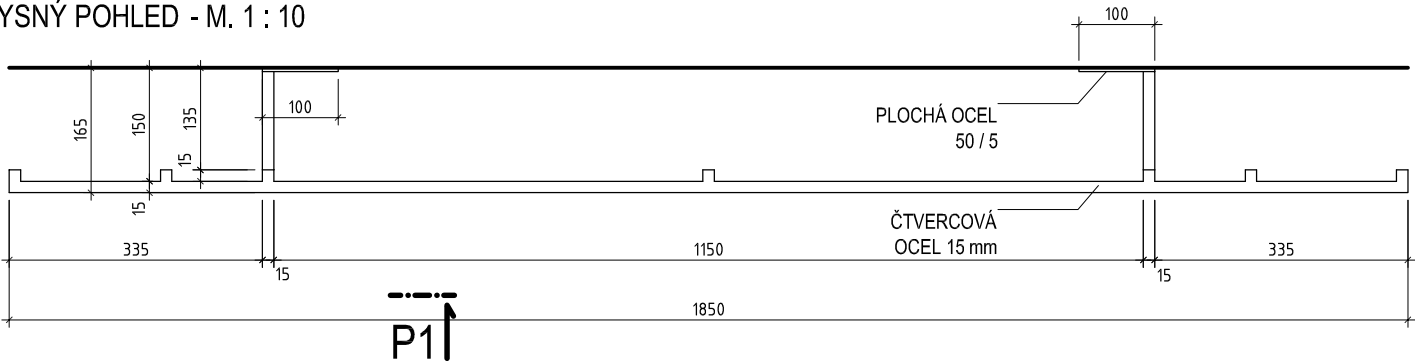


POZNÁMKA:

- FINÁLNÍ POVRCH - NÁTĚR MATNOU BARVOU S METALICKÝM EFEKTEM - BARVA ŠEDOZELENÁ - ODPOVÍDÁ STOCOLOR SYSTEM Č. 36110
- CELKOVÝ POČET KUSŮ - 1 KS


VÝŠKOVÝ SYSTÉM Bpv - ±0.000 = 385.29 m n. m.

VEDOUCÍ TÝMU	ING. ARCH. TOMÁŠ DOHNAL	 <div>Bezručova 17a, 656 73 Brno www.intar.cz info@intar.cz tel.: 543 422 111, fax: 543 211 113</div>
VYPRACOVAL	ING. ARCH. PAVEL ŠLEJHAR ING. ARCH. VERONIKA BUBENIČKOVÁ	
INVESTOR	CÍSAŘSKÉ LÁZNĚ KARLOVY VARY zájmové sdružení právnických osob Závodní 353 / 88, 360 21 Karlovy Vary - Dvory	ZAK.Č.AKCE 30080061-4
MÍSTO STAVBY	KARLOVY VARY Mariánskolázeňská č. p. 306 parc. č. 902	STUPEŇ PD RDS
AKCE : KARLOVY VARY - REVITALIZACE OBJEKTU CÍSAŘSKÝCH LÁZNÍ SO 102.2 - RAŠELINOVÝ PAVILON		DATUM 10 / 2012
VÝKRES : OCELOVÁ TRELAŽ NA FASÁDĚ SO 102.2 Zp 39 - DOLNÍ PRVEK		PROFESE ARCH. STAV
		FORMÁT 4 x A4
		SOUBOR
		KOPIE :
		Č. VÝKRESU: ZP39

Zp 40 - POHLED P1 - M. 1 : 10

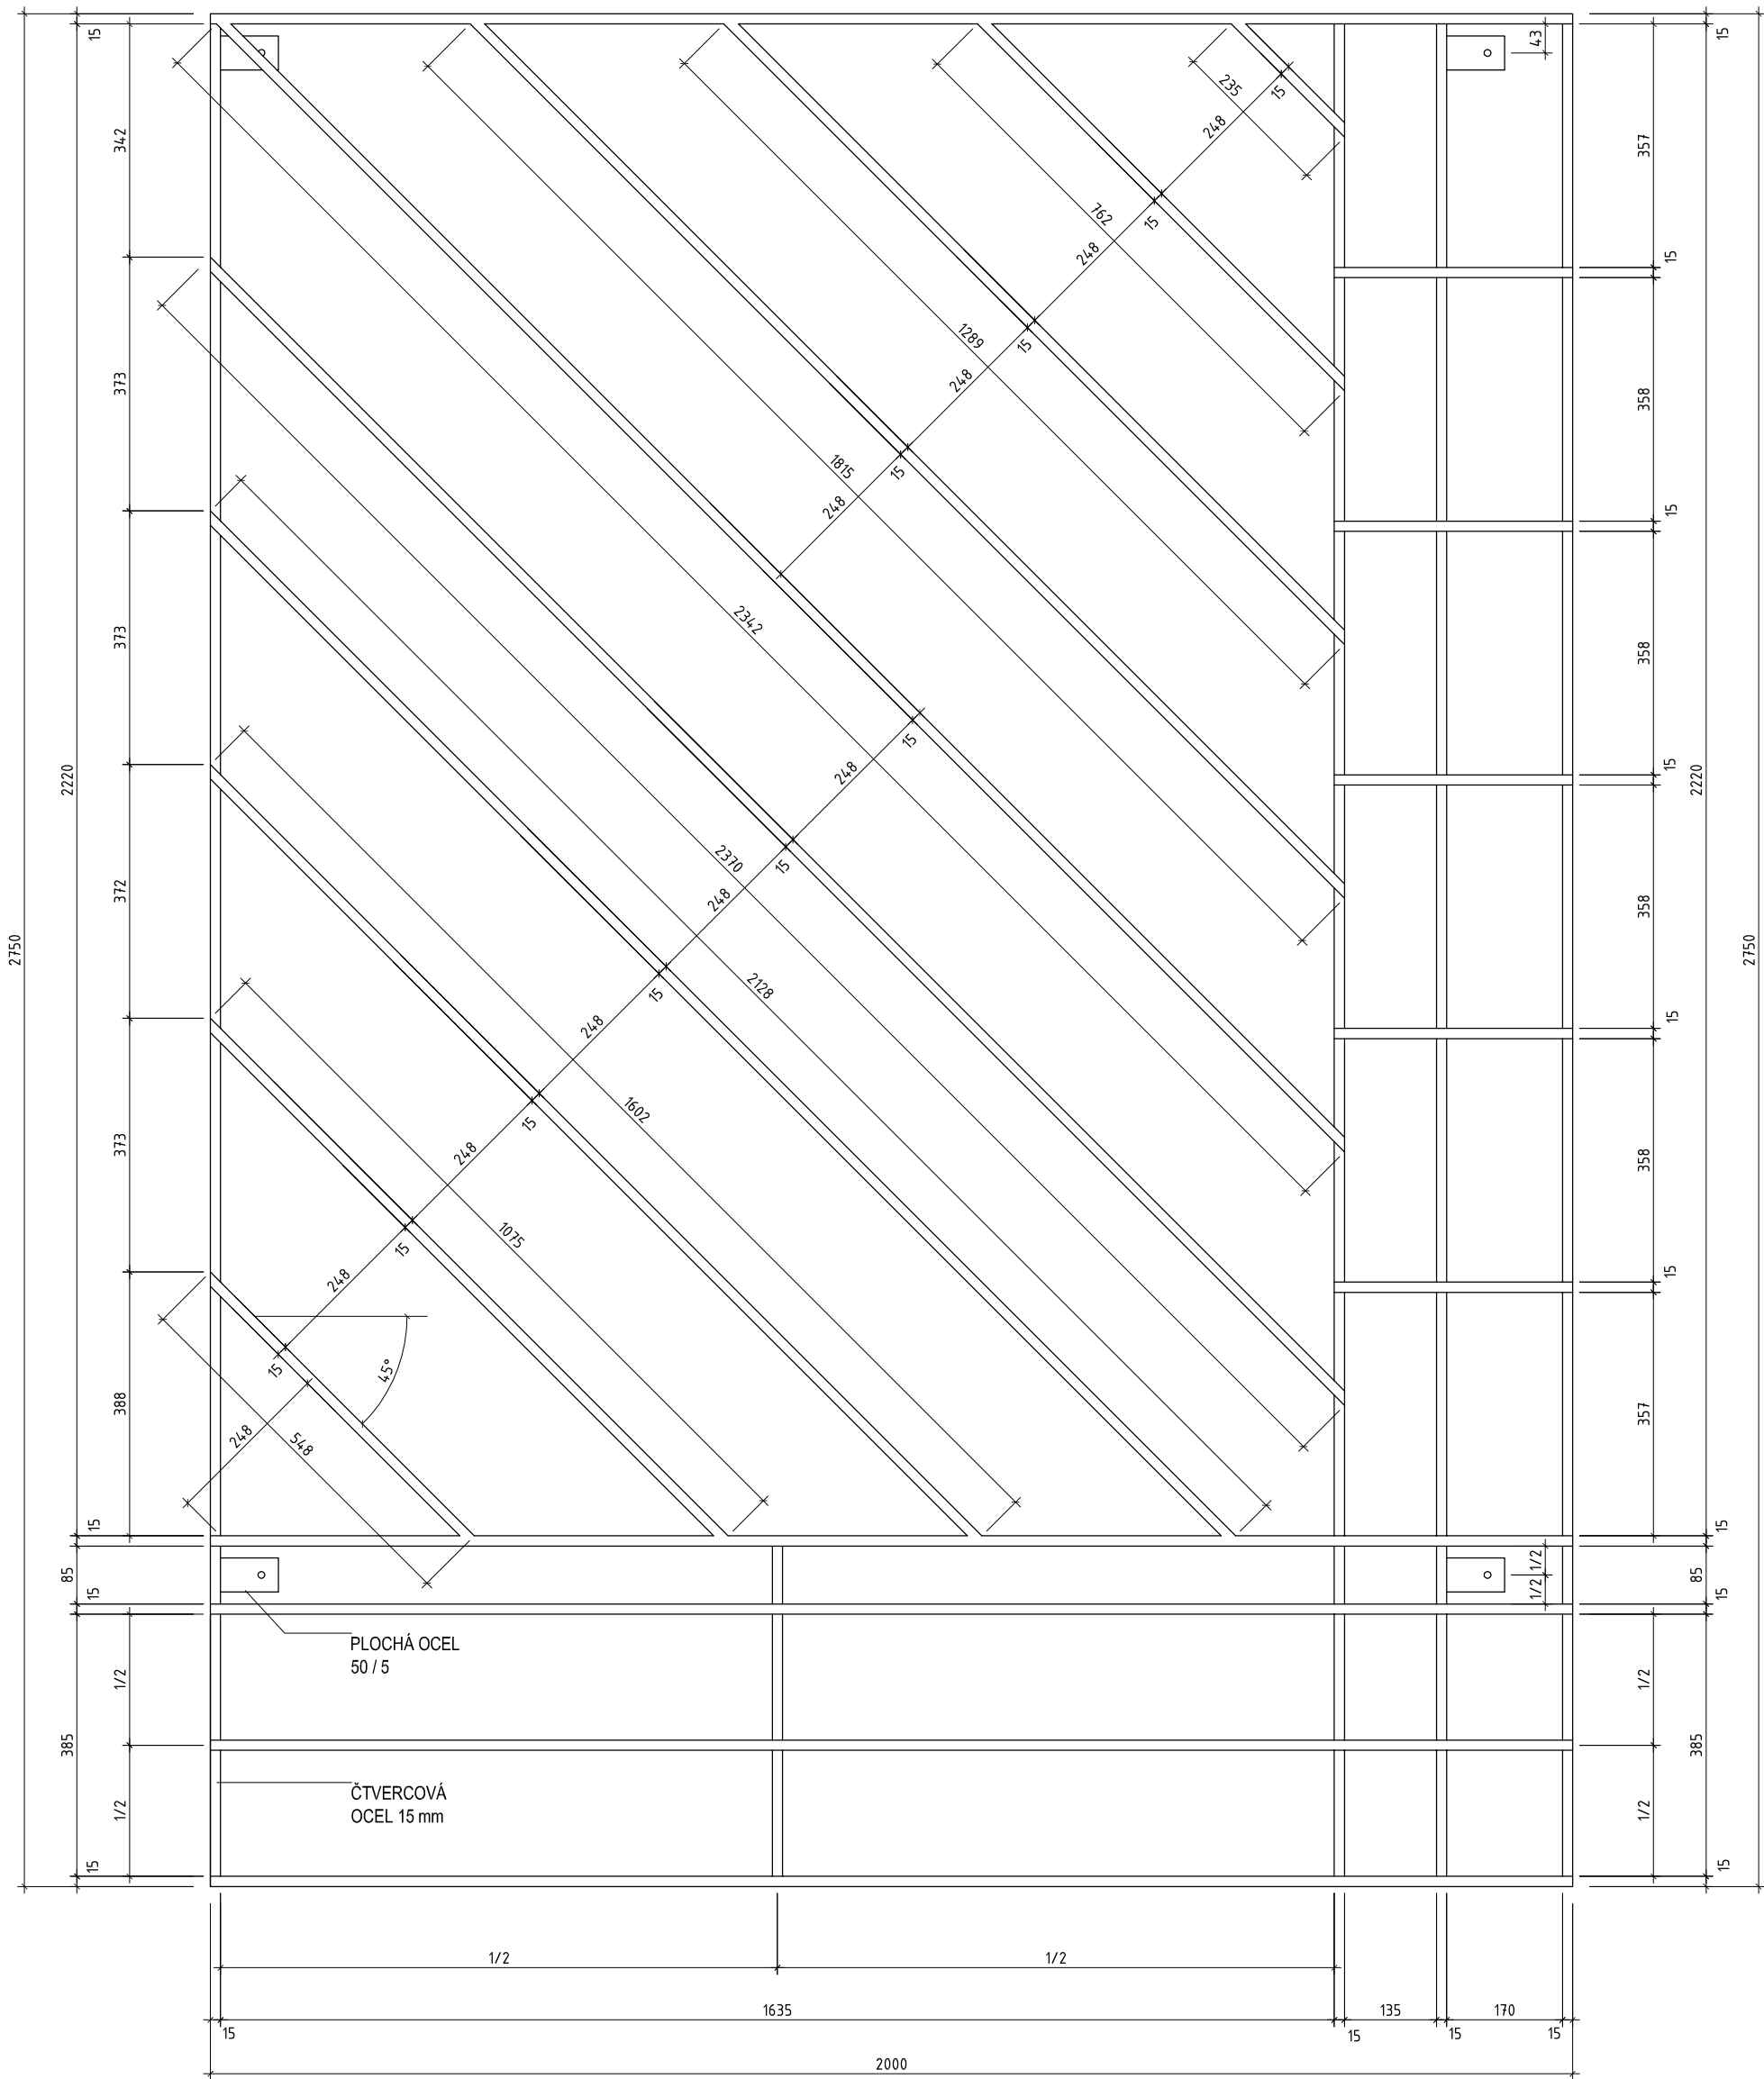

Zp 40 - PŮDORYSNÝ POHLED - M. 1 : 10

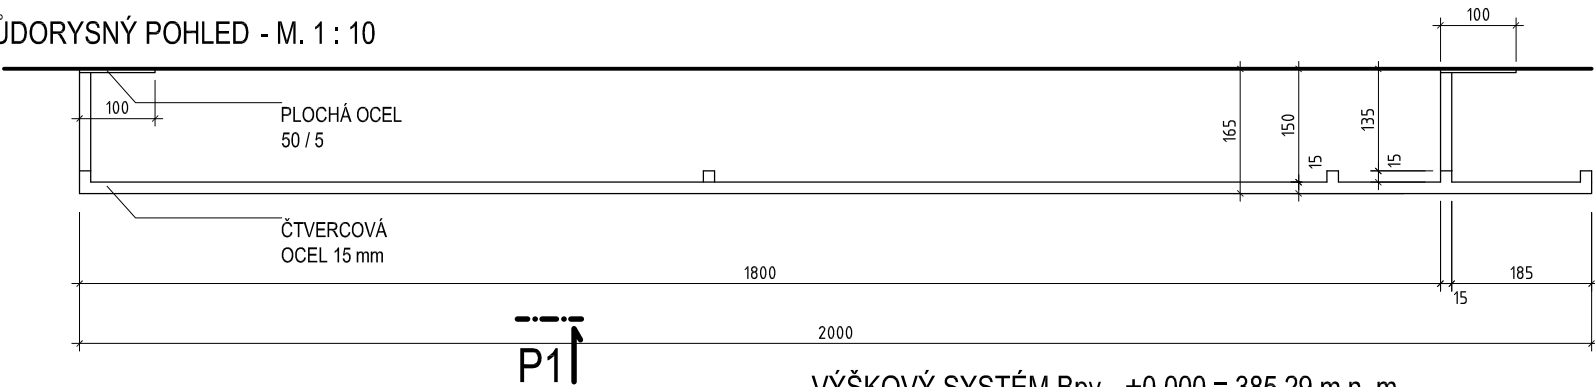


POZNÁMKA:

- FINÁLNÍ POVRCH - NÁTĚR MATNOU BARVOU S METALICKÝM EFEKTEM - BARVA ŠEDOZELENÁ - ODPOVÍDÁ STOCOLOR SYSTEM Č. 36110
- CELKOVÝ POČET KUSŮ - 1 KS


VÝŠKOVÝ SYSTÉM BpV - ±0.000 = 385.29 m n. m.

VEDOUCÍ TÝMU	ING. ARCH. TOMÁŠ DOHNAL	 Bezručova 17a, 656 73 Brno www.intar.cz info@intar.cz tel.: 543 422 111, fax: 543 211 193
VYPRACOVAL	ING. ARCH. PAVEL ŠLEJHAR ING. ARCH. VERONIKA BUBENIČKOVÁ	
INVESTOR	CÍSAŘSKÉ LÁZNĚ KARLOVY VARY zájmové sdružení právnických osob Závodní 353 / 88, 360 21 Karlovy Vary - Dvory	ZAK.Č.AKCE 30080061-4
MÍSTO STAVBY	KARLOVY VARY Mariánskolázeňská č. p. 306 parc. č. 902	STUPEŇ PD RDS
AKCE : KARLOVY VARY - REVITALIZACE OBJEKTU CÍSAŘSKÝCH LÁZNÍ SO 102.2 - RAŠELINOVÝ PAVILON		DATUM 10 / 2012
VÝKRES : OCELOVÁ TRELAŽ NA FASÁDĚ SO 102.2 Zp 40 - DOLNÍ PRVEK		PROFESE ARCH. STAV
		FORMÁT 4 x A4
		SOUBOR
		KOPIE :
		Č. VÝKRESU: ZP40

Zp 41 - POHLED P1 - M. 1 : 10

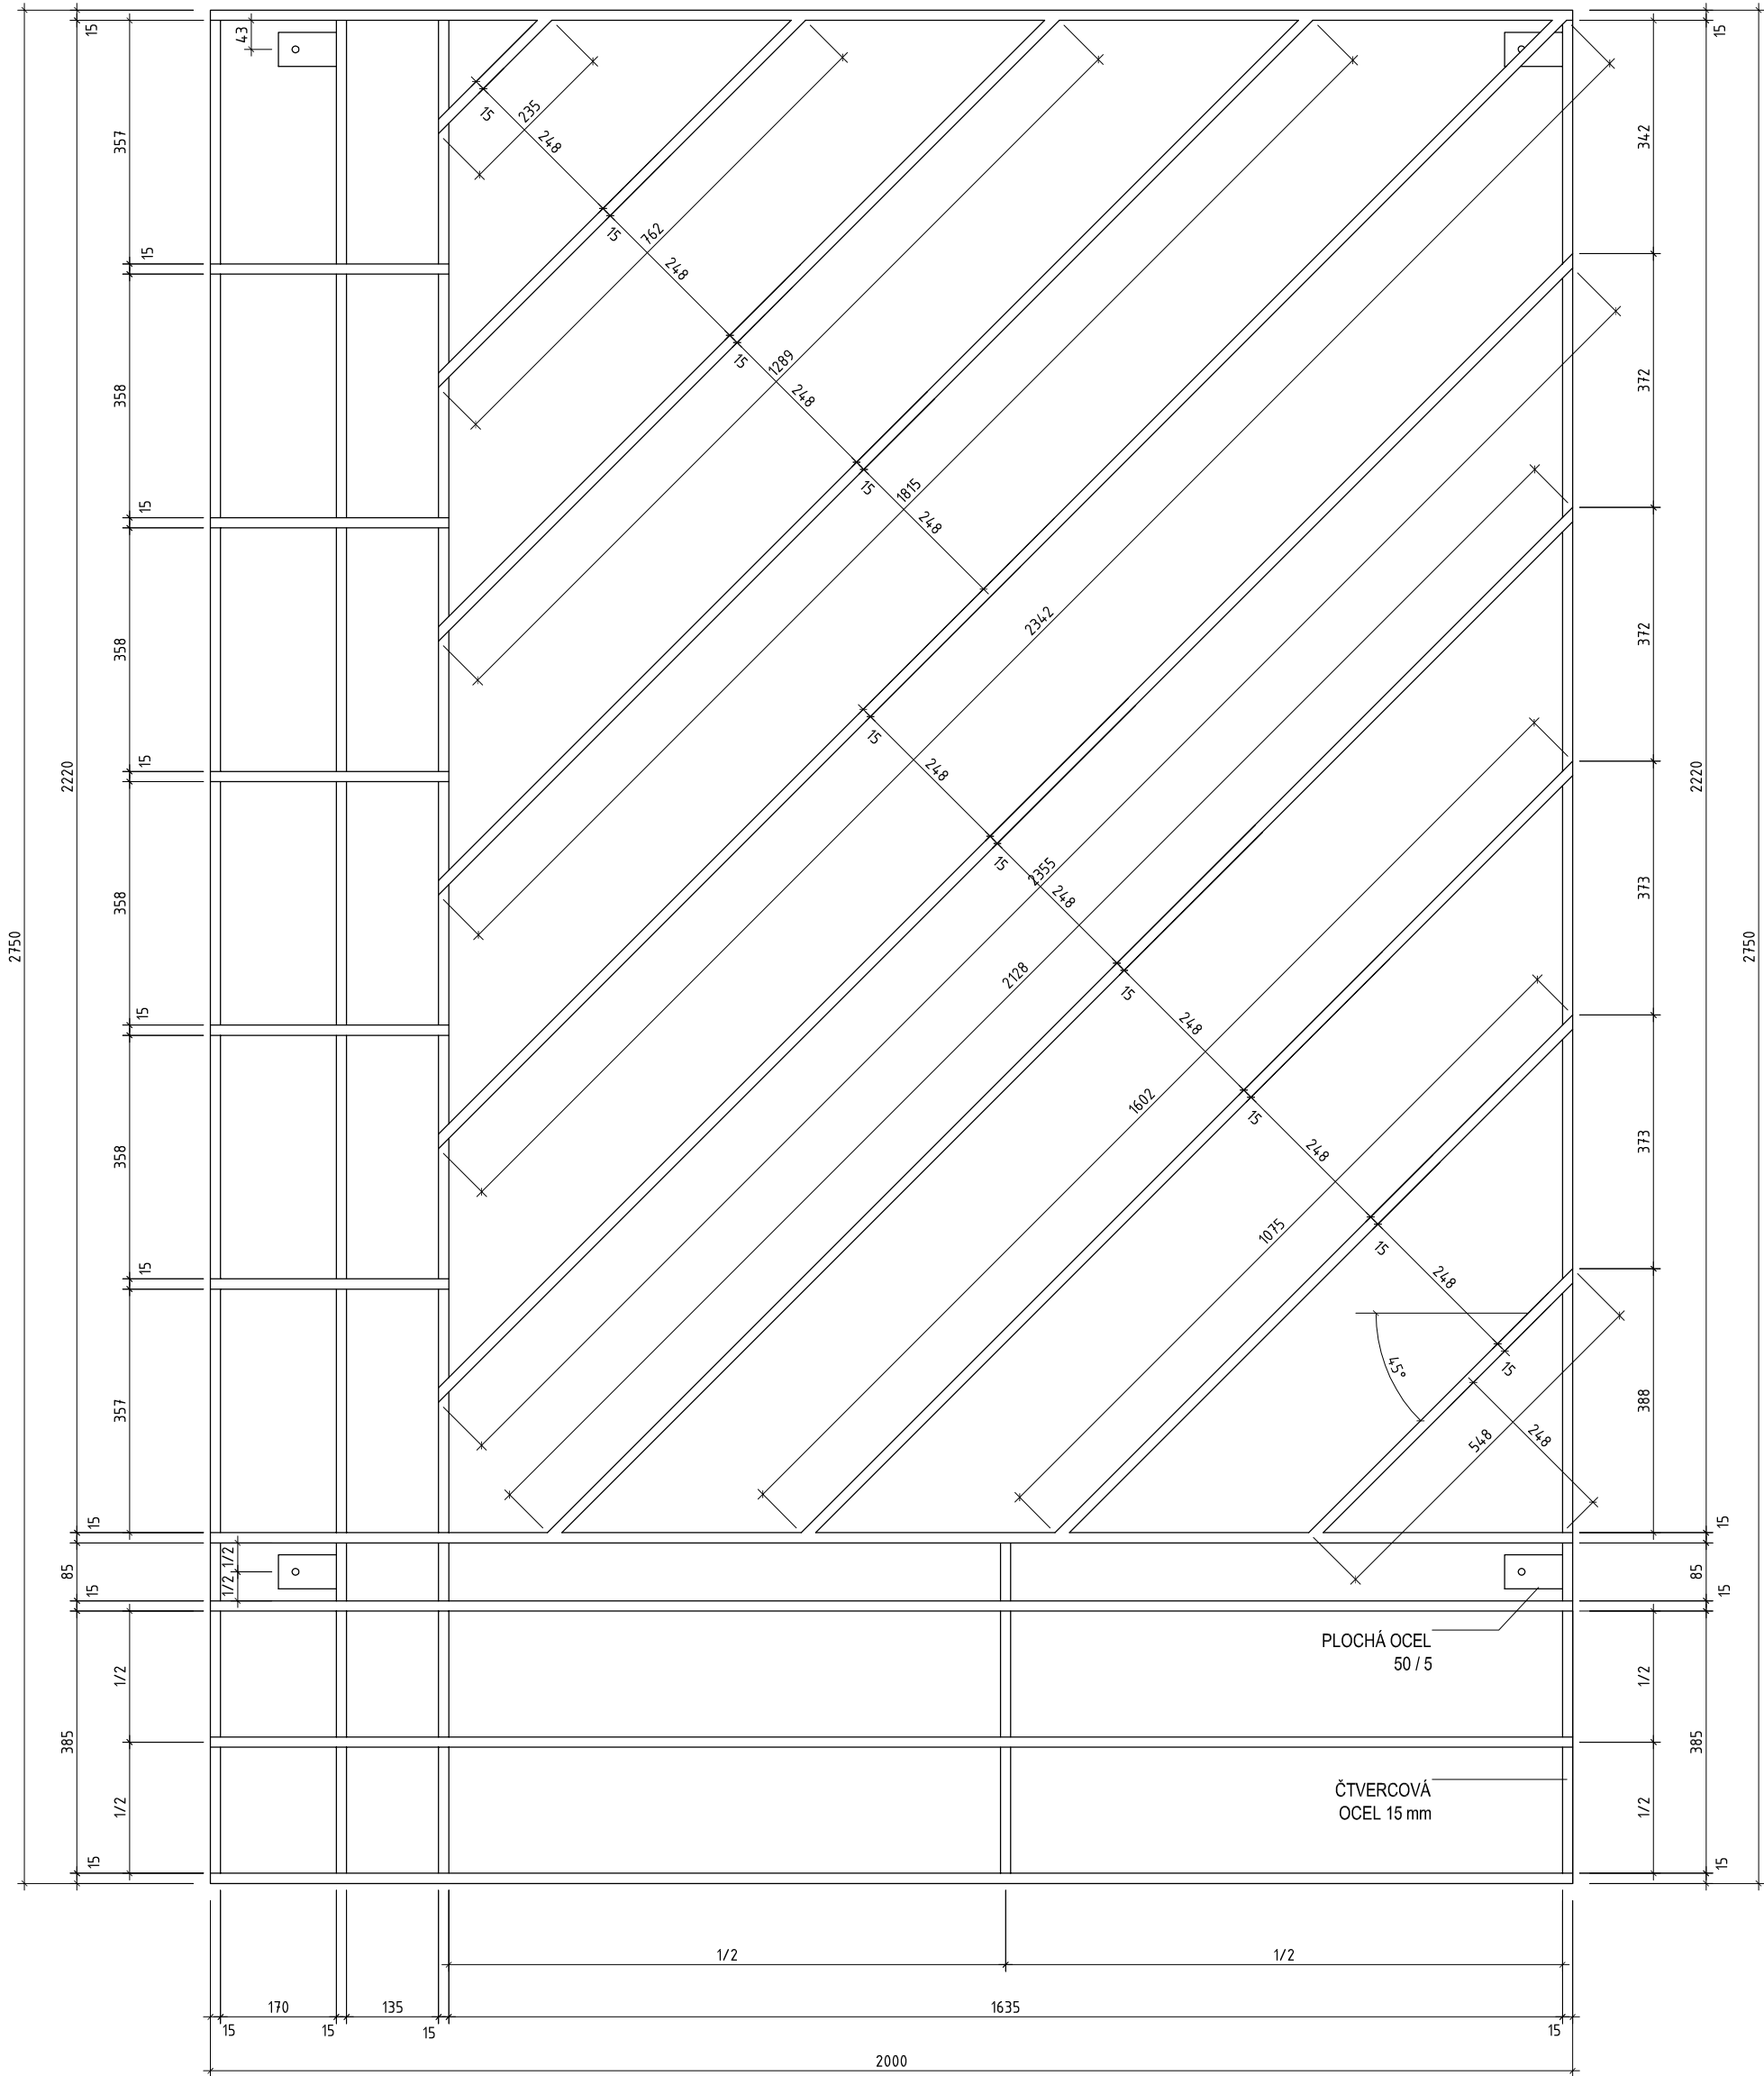

Zp 41 - PŮDORYSNÝ POHLED - M. 1 : 10

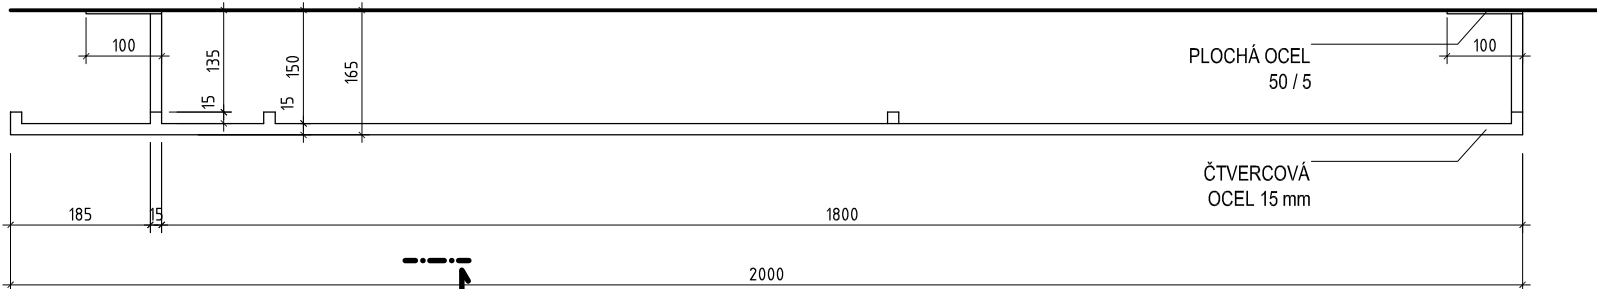

POZNÁMKA:

- FINÁLNÍ POVRCH - NÁTĚR MATNOU BARVOU S METALICKÝM EFEKTEM - BARVA ŠEDOZELENÁ - ODPOVÍDÁ STOCOLOR SYSTEM Č. 36110
- CELKOVÝ POČET KUSŮ - 1 KS

VÝŠKOVÝ SYSTÉM Bpv - ±0.000 = 385.29 m n. m.


VEDOUCÍ TÝMU	ING. ARCH. TOMÁŠ DOHNAL	 Bezručova 17a, 656 73 Brno www.intar.cz info@intar.cz tel.: 543 422 111, fax: 543 211 193
VYPRACOVAL	ING. ARCH. PAVEL ŠLEJHAR ING. ARCH. VERONIKA BUBENIČKOVÁ	
INVESTOR	CÍSAŘSKÉ LÁZNĚ KARLOVY VARY zájmové sdružení právnických osob Závodní 353 / 88, 360 21 Karlovy Vary - Dvory	ZAK.Č.AKCE 30080061-4
MÍSTO STAVBY	KARLOVY VARY Mariánskolázeňská č. p. 306 parc. č. 902	STUPEŇ PD RDS
AKCE : KARLOVY VARY - REVITALIZACE OBJEKTU CÍSAŘSKÝCH LÁZNÍ SO 102.2 - RAŠELINOVÝ PAVILON		DATUM 10 / 2012
VÝKRES : OCELOVÁ TRELAŽ NA FASÁDĚ SO 102.2 Zp 41 - DOLNÍ PRVEK		PROFESE ARCH. STAV
		FORMÁT 4 x A4
		SOUBOR
		KOPIE :
		Č. VÝKRESU: ZP41




VÝŠKOVÝ SYSTÉM B_{pv} - ±0.000 = 385.29 m n. m.

VEDOUcí TÝMU		ING. ARCH. TOMÁŠ DOHNAL		 <div> Bezručova 17a, 656 73 Brno www.intar.cz info@intar.cz Tel: 543 422 111, fax: 543 211 113 </div>
VYPRACOVAL		ING. ARCH. PAVEL ŠLEJHAR ING. ARCH. VERONIKA BUBENÍČKOVÁ		
INVESTOR		CÍSAŘSKÉ LÁZNĚ KARLOVY VARY zájmové sdružení právnických osob Závodní 353 / 88, 360 21 Karlovy Vary - Dvory		ZAK.Č.AKCE STUPEŇ PD RDS
MÍSTO STAVBY		KARLOVY VARY Mariánskolázeňská č. p. 306 parc. č. 902		DATUM PROFESE ARCH. STAV
AKCE : KARLOVY VARY - REVITALIZACE OBJEKTU CÍSAŘSKÝCH LÁZNÍ SO 102.2 - RAŠELINOVÝ PAVILON		FORMÁT		4 x A4
VÝKRES : OCELOVÁ TRELÁŽ NA FASÁDĚ SO 102.2 Zp 42 - DOLNÍ PRVEK		SOUBOR MĚŘÍTKO : 1 : 10		KOPIE : Č. VÝKRESU: ZP42

Zp 43 - POHLED P1 - M. 1 : 10

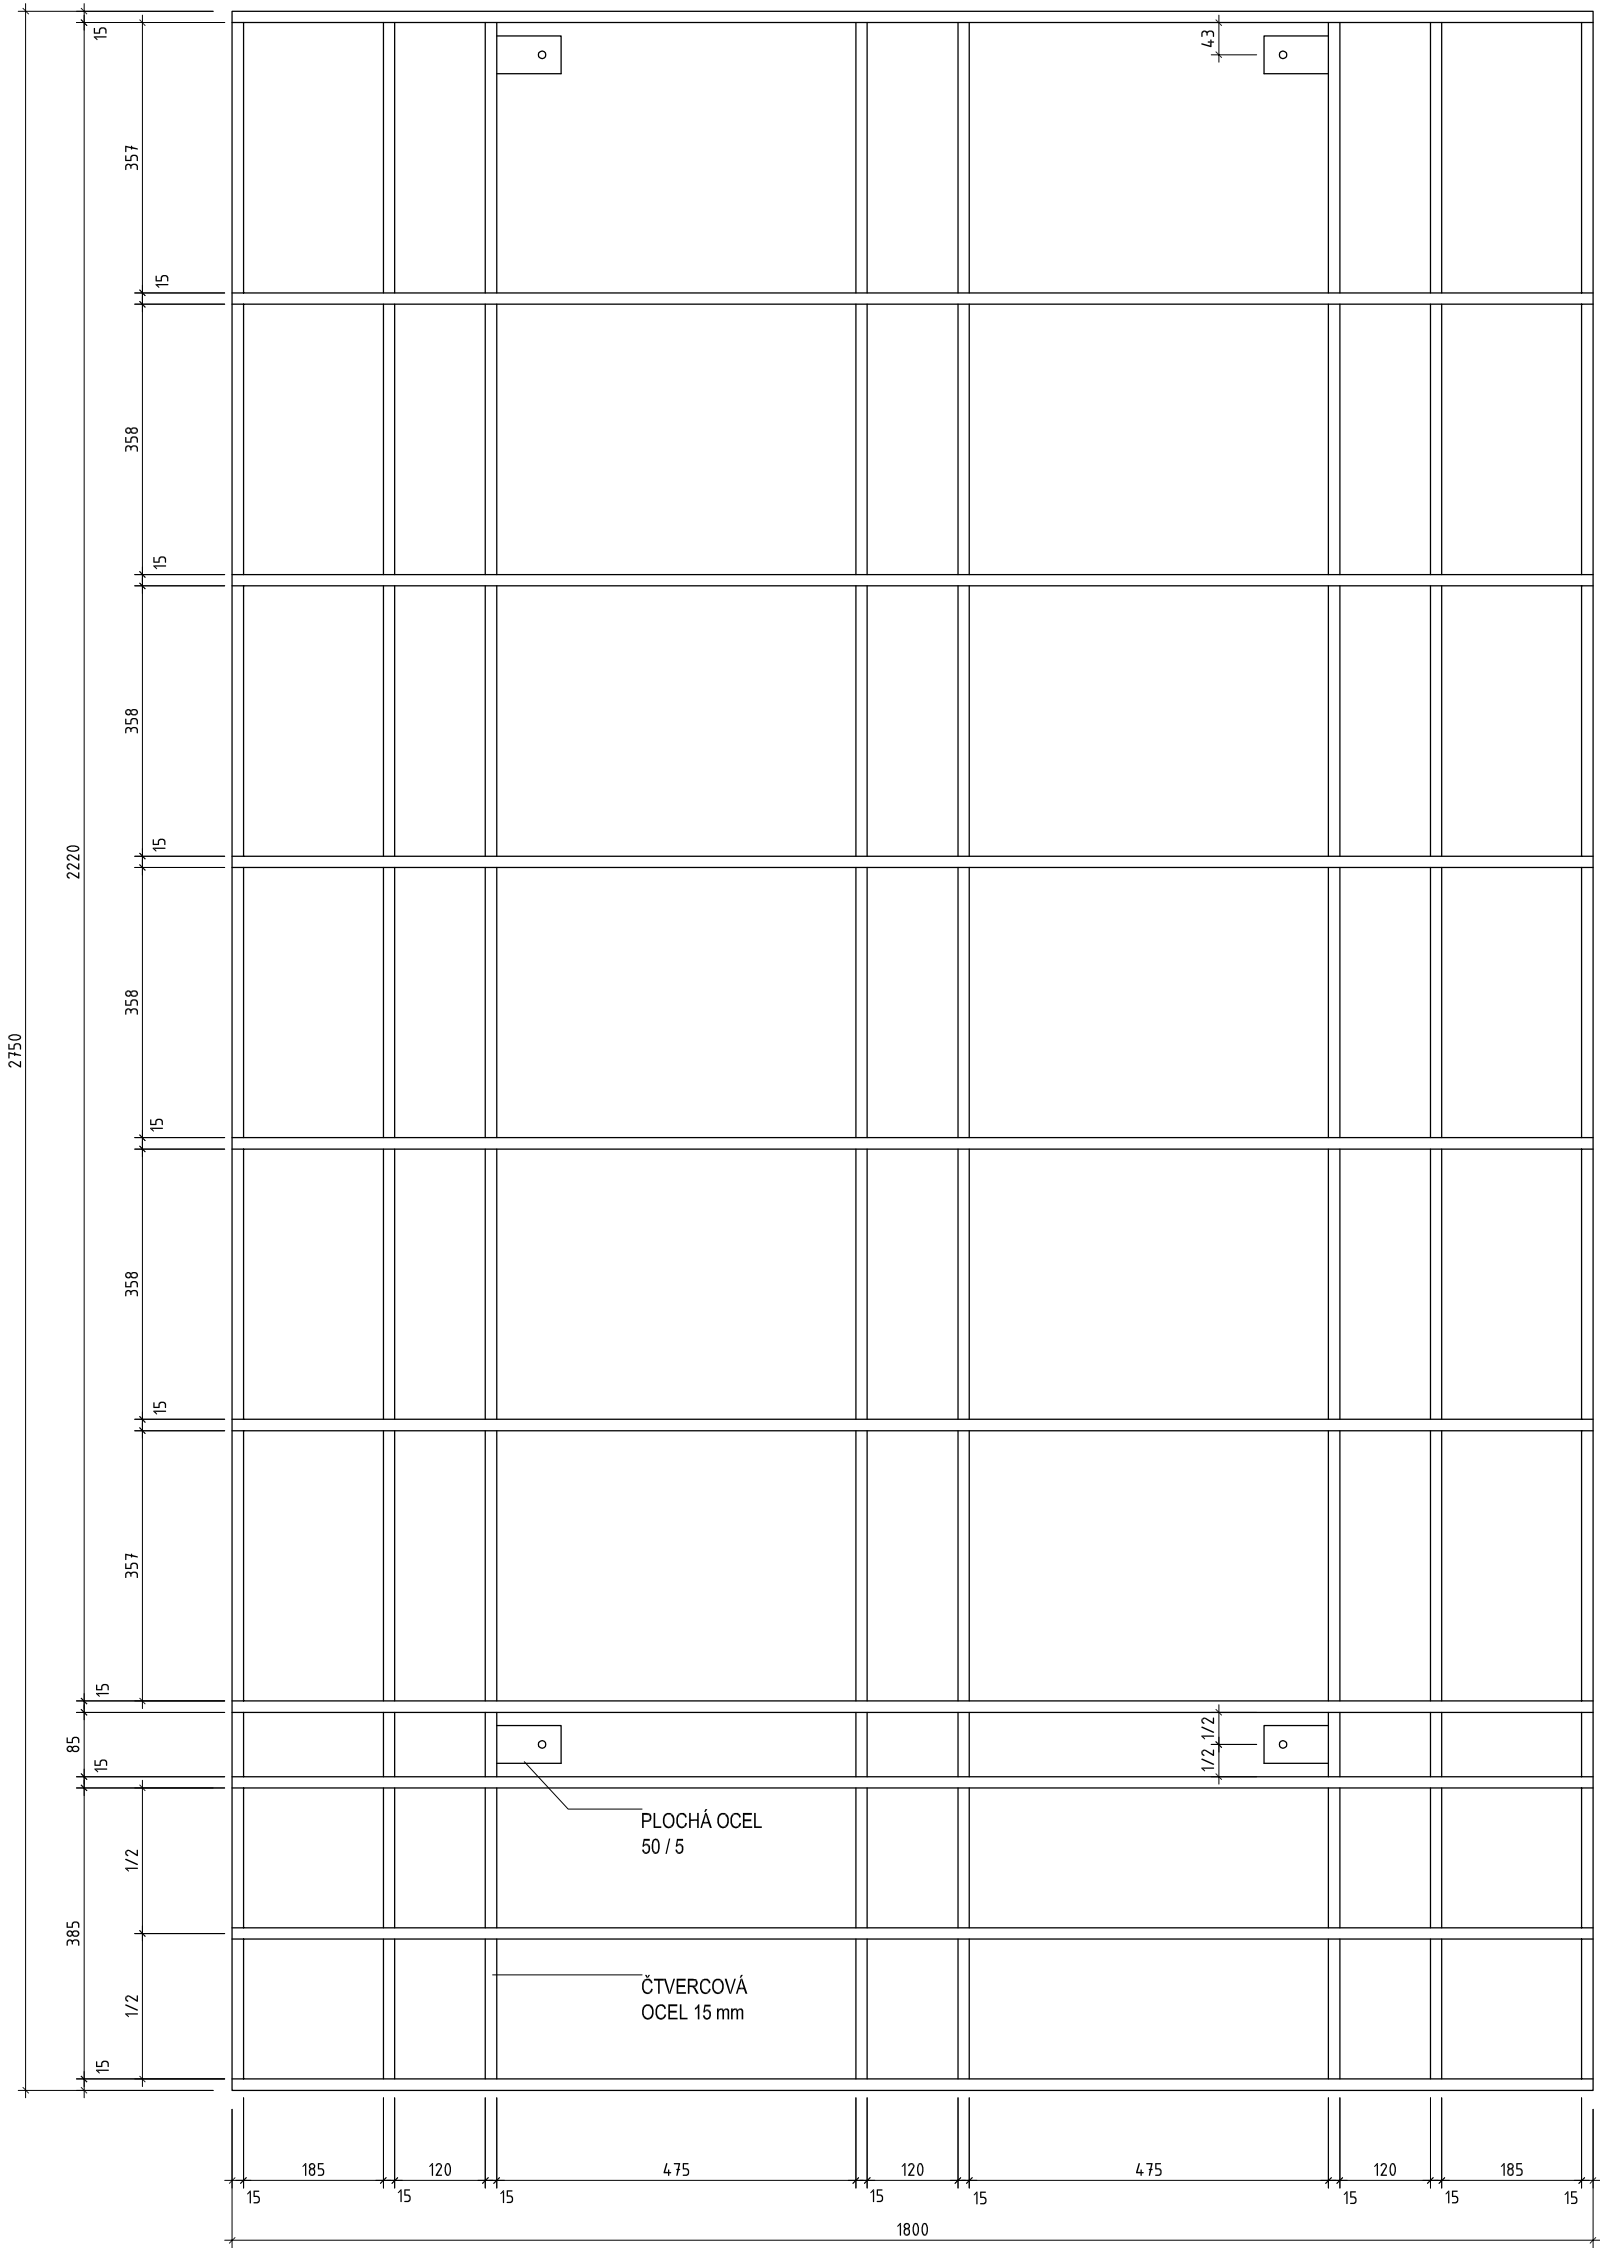

Zp 43 - PŮDORYSNÝ POHLED - M. 1 : 10

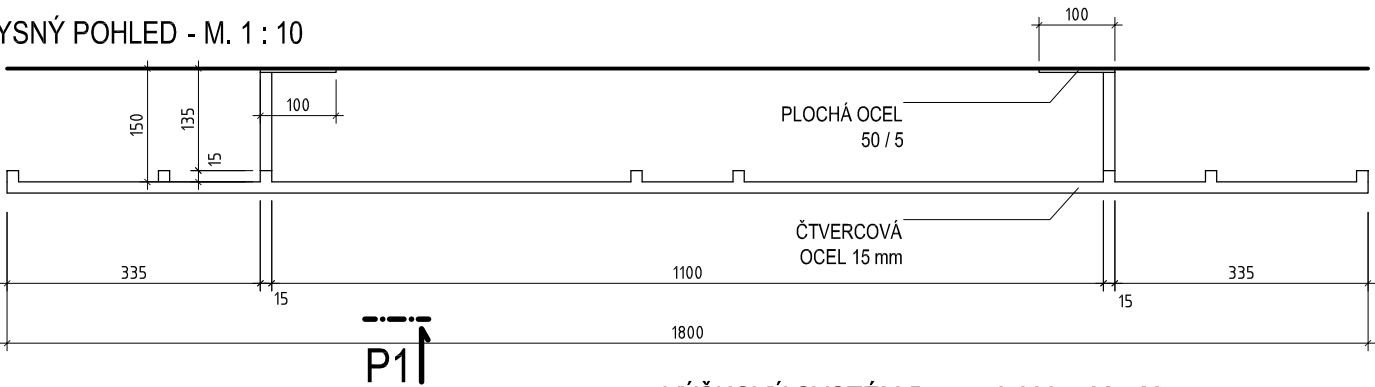


POZNÁMKA:

- FINÁLNÍ POVRCH - NÁTĚR MATNOU BARVOU S METALICKÝM EFEKTEM - BARVA ŠEDOZELENÁ - ODPOVÍDÁ STOCOLOR SYSTEM Č. 36110
- CELKOVÝ POČET KUSŮ - 1 KS


VÝŠKOVÝ SYSTÉM Bp_v - ±0.000 = 385.29 m n. m.

VEDOUCÍ TÝMU	ING. ARCH. TOMÁŠ DOHNAL	 <div>Bezručova 17a, 656 73 Brno www.intar.cz info@intar.cz tel.: 543 422 111, fax: 543 211 193</div>
VYPRACOVAL	ING. ARCH. PAVEL ŠLEJHAR ING. ARCH. VERONIKA BUBENIČKOVÁ	
INVESTOR	CÍSAŘSKÉ LÁZNĚ KARLOVY VARY zájmové sdružení právnických osob Závodní 353 / 88, 360 21 Karlovy Vary - Dvory	ZAK.Č.AKCE 30080061-4
MÍSTO STAVBY	KARLOVY VARY Mariánskolázeňská č. p. 306 parc. č. 902	STUPEŇ PD RDS
AKCE : KARLOVY VARY - REVITALIZACE OBJEKTU CÍSAŘSKÝCH LÁZNÍ SO 102.2 - RAŠELINOVÝ PAVILON		DATUM 10 / 2012
VÝKRES : OCELOVÁ TRELAŽ NA FASÁDĚ SO 102.2 Zp 43 - DOLNÍ PRVEK		PROFESE ARCH. STAV
		FORMÁT 4 x A4
		SOUBOR
		KOPIE :
		Č. VÝKRESU: ZP43


Zp 44 - POHLED P1 - M. 1 : 10

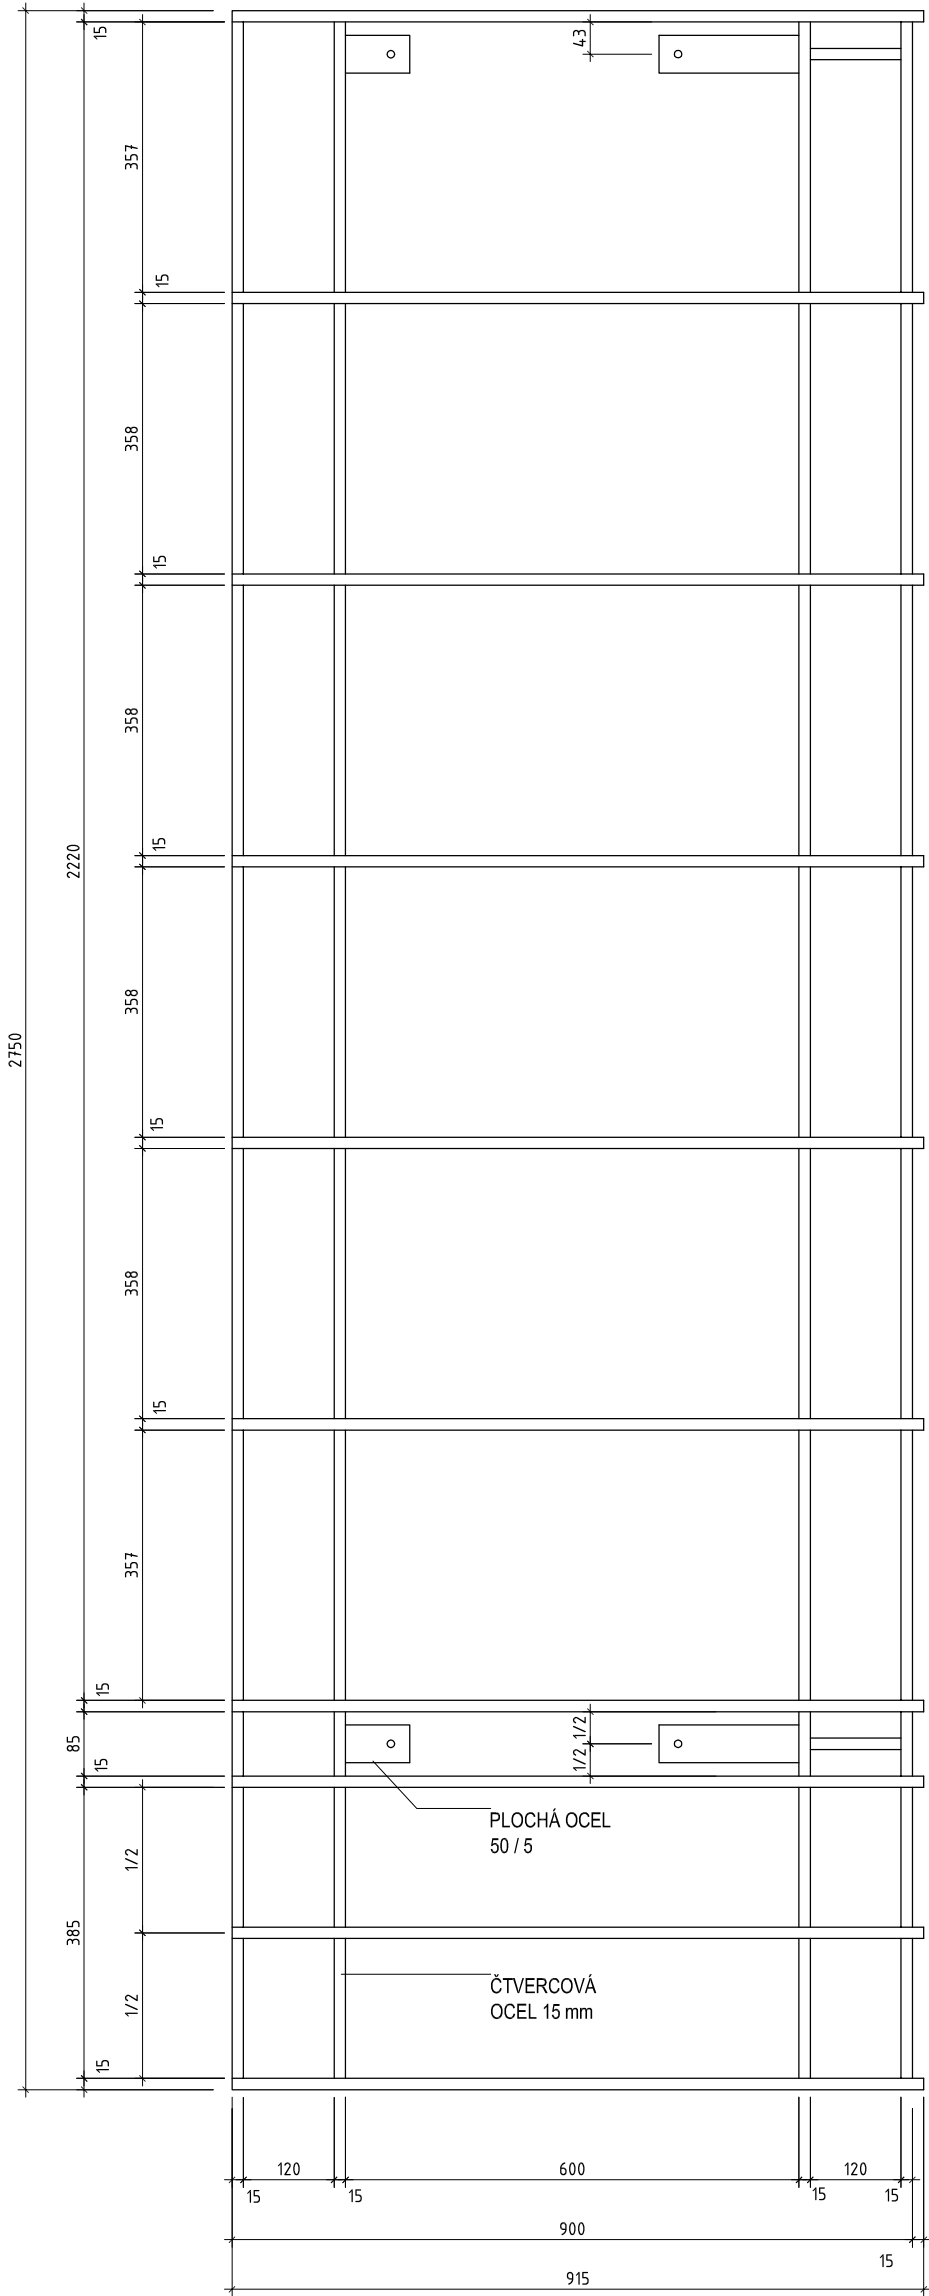

Zp 44 - POHLED P2 - M. 1 : 10

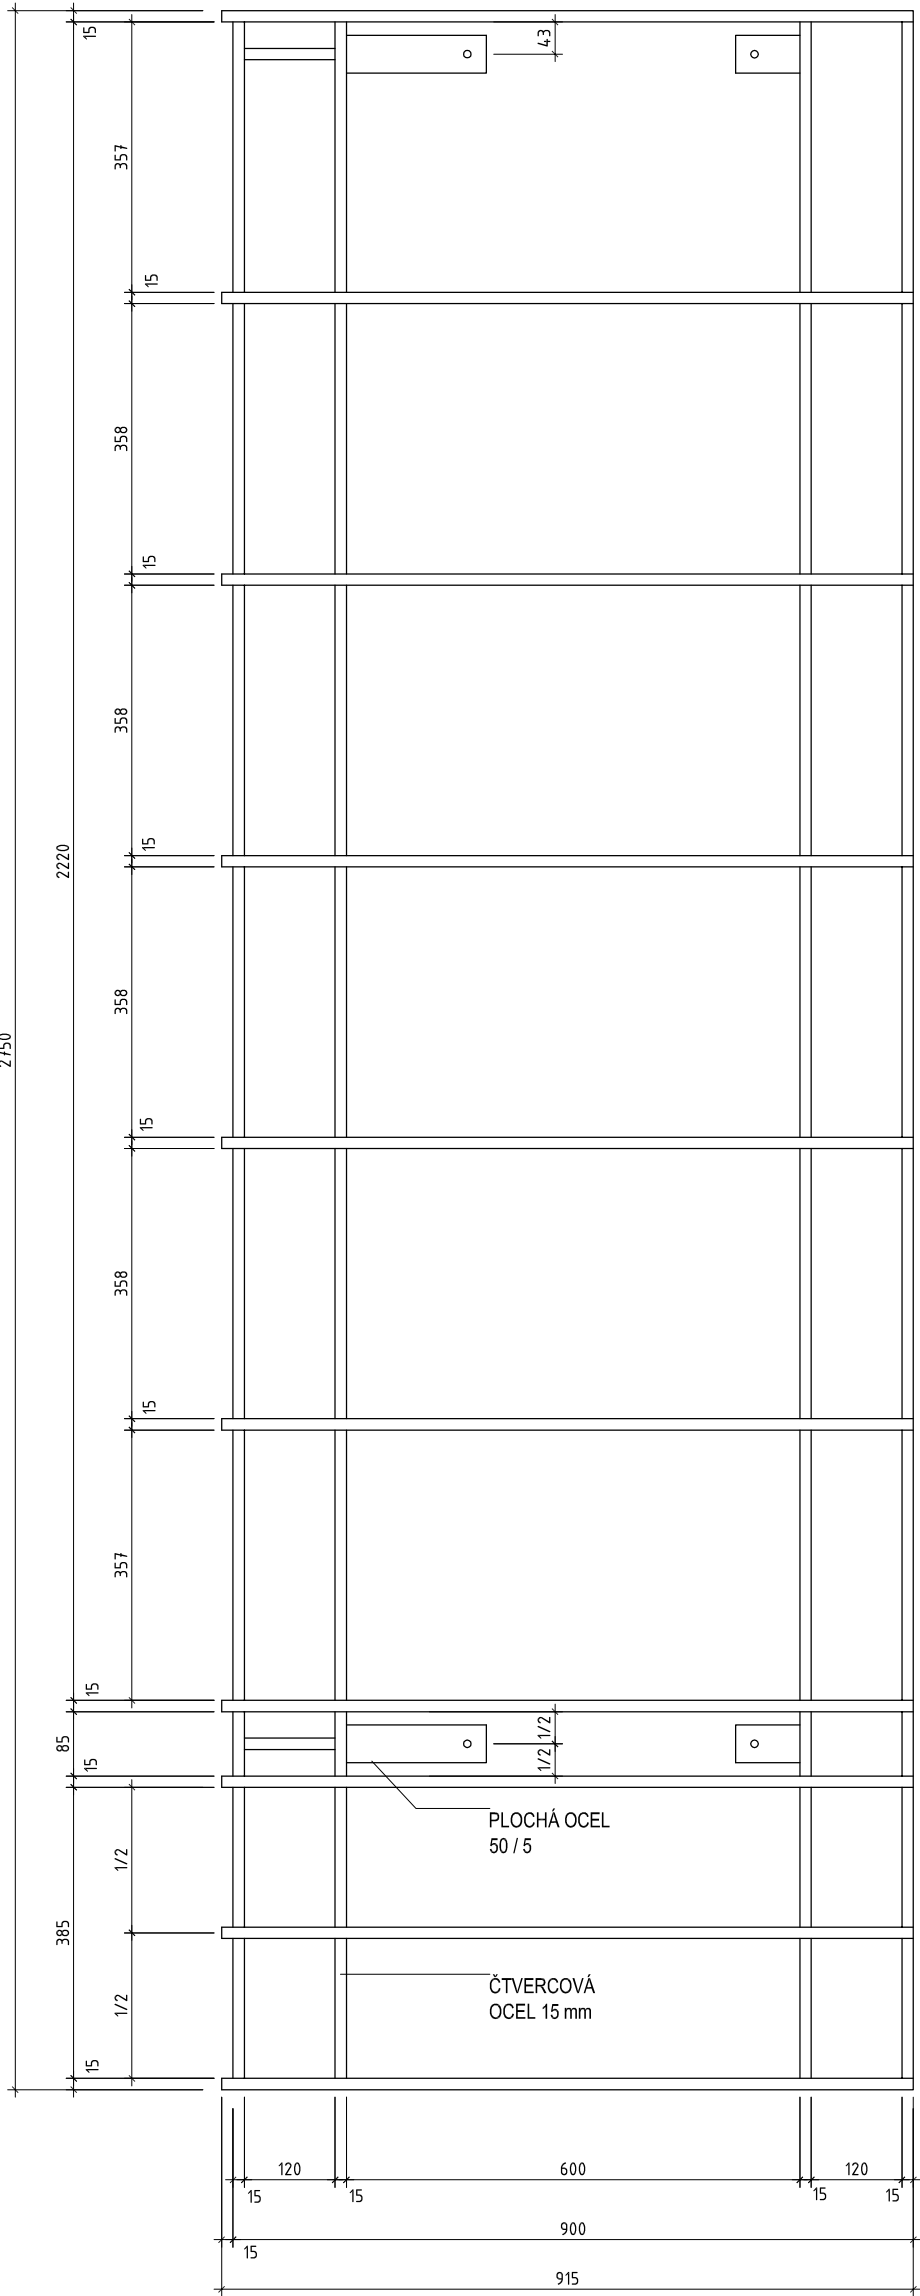

Zp 44 - PŮDORYSNÝ POHLED - M. 1 : 10

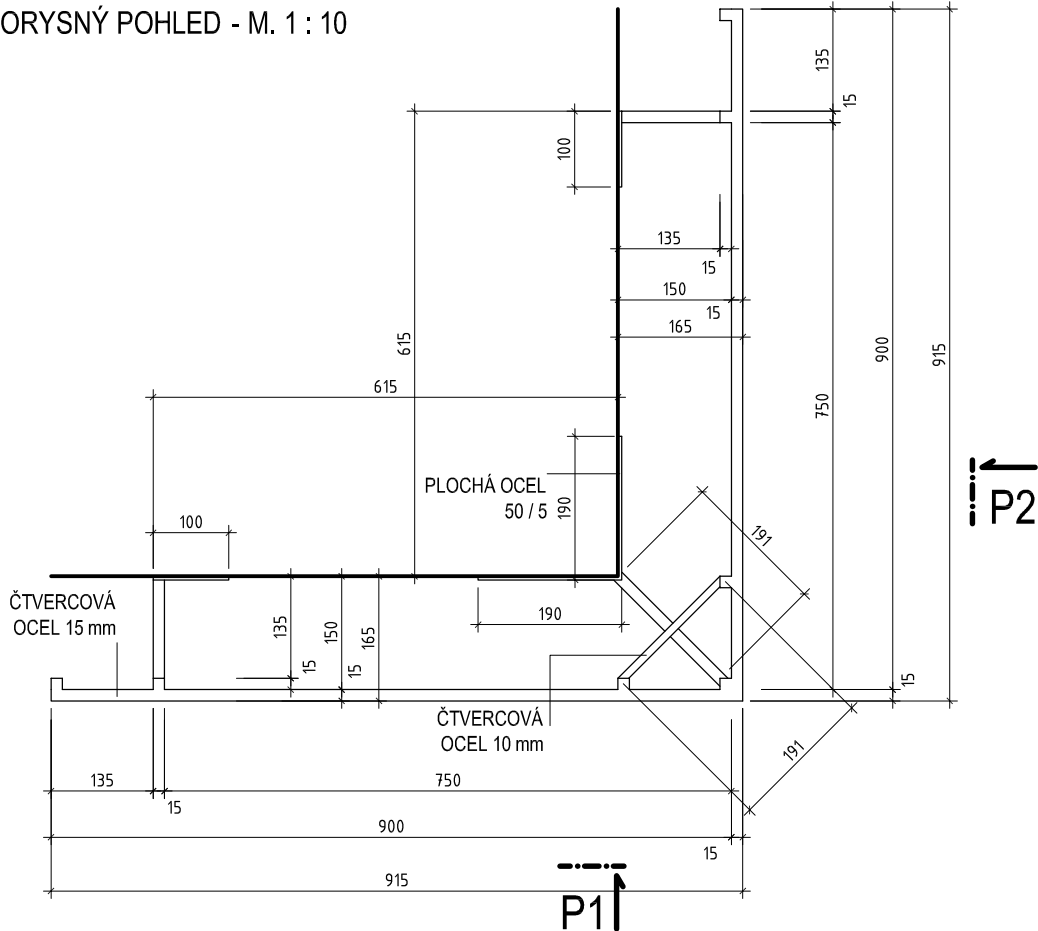

POZNÁMKA:


- FINÁLNÍ POVRCH - NÁTĚR MATNOU BARVOU S METALICKÝM EFEKTEM - BARVA ŠEDOZELENÁ - ODPOVÍDÁ STOCOLOR SYSTEM Č. 36110

- CELKOVÝ POČET KUSŮ - 2 KS


VÝŠKOVÝ SYSTÉM Bpv - ±0.000 = 385.29 m n. m.

VEDOUCÍ TÝMU	ING. ARCH. TOMÁŠ DOHNAL	<div>INTAR</div> <div><small>Bezručova 17a, 656 73 Brno www.intar.cz info@intar.cz tel: 543 422 111, fax: 543 211 113</small></div>	
VYPRACOVAL	ING. ARCH. PAVEL ŠLEJHAR ING. ARCH. VERONIKA BUBENÍČKOVÁ		
INVESTOR	CÍSAŘSKÉ LÁZNĚ KARLOVY VARY zděmné sdružení právnických osob Závodní 353 / 88, 360 21 Karlovy Vary - Dvory	ZAK.Č.AKCE	30080061-4
MÍSTO STAVBY	KARLOVY VARY Mariánskolázeňská č. p. 306 parc. č. 902	STUPĚŇ PD	RDS
AKCE : KARLOVY VARY - REVITALIZACE OBJEKTU CÍSAŘSKÝCH LÁZNÍ SO 102.2 - RAŠELINOVÝ PAVILON		DATUM	10 / 2012
VÝKRES : OCELOVÁ TRELÁŽ NA FASÁDĚ SO 102.2		PROFESE	ARCH. STAV
Zp 44 - DOLNÍ NÁROŽNÍ PRVEK	MĚŘÍTKO : 1 : 10	SOUBOR	FORMÁT 4 x A4
		KOPIE :	Č. VÝKRESU: ZP44


Zp 45 - POHLED P1 - M. 1 : 10

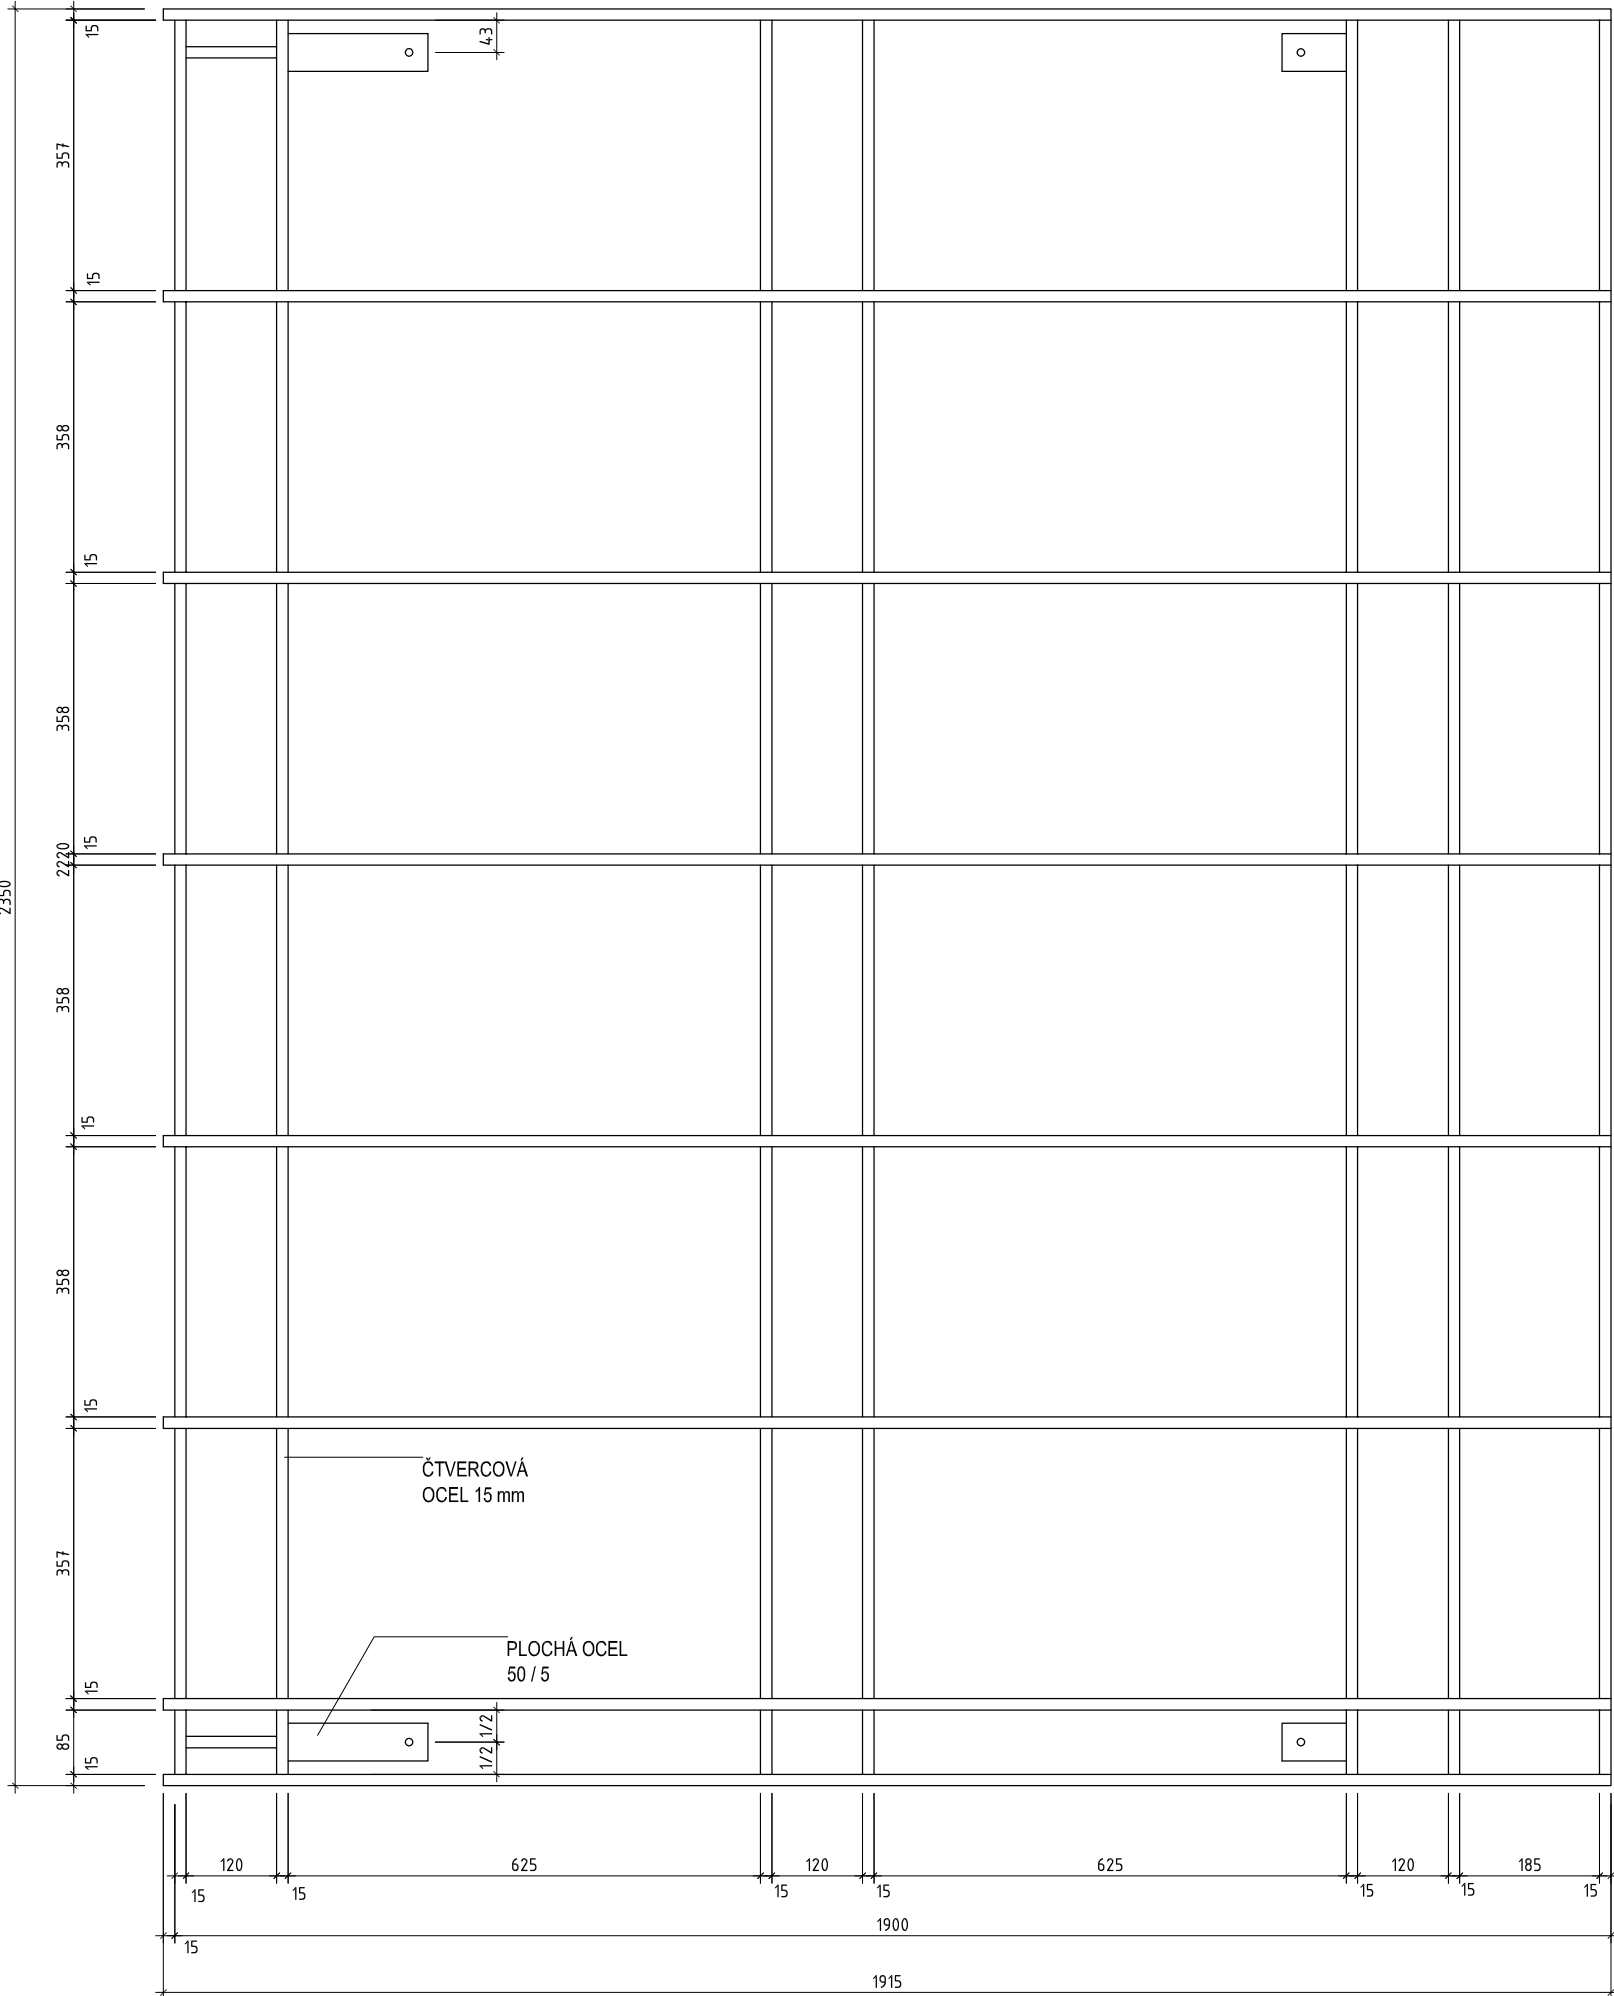

Zp 45 - POHLED P2 - M. 1 : 10

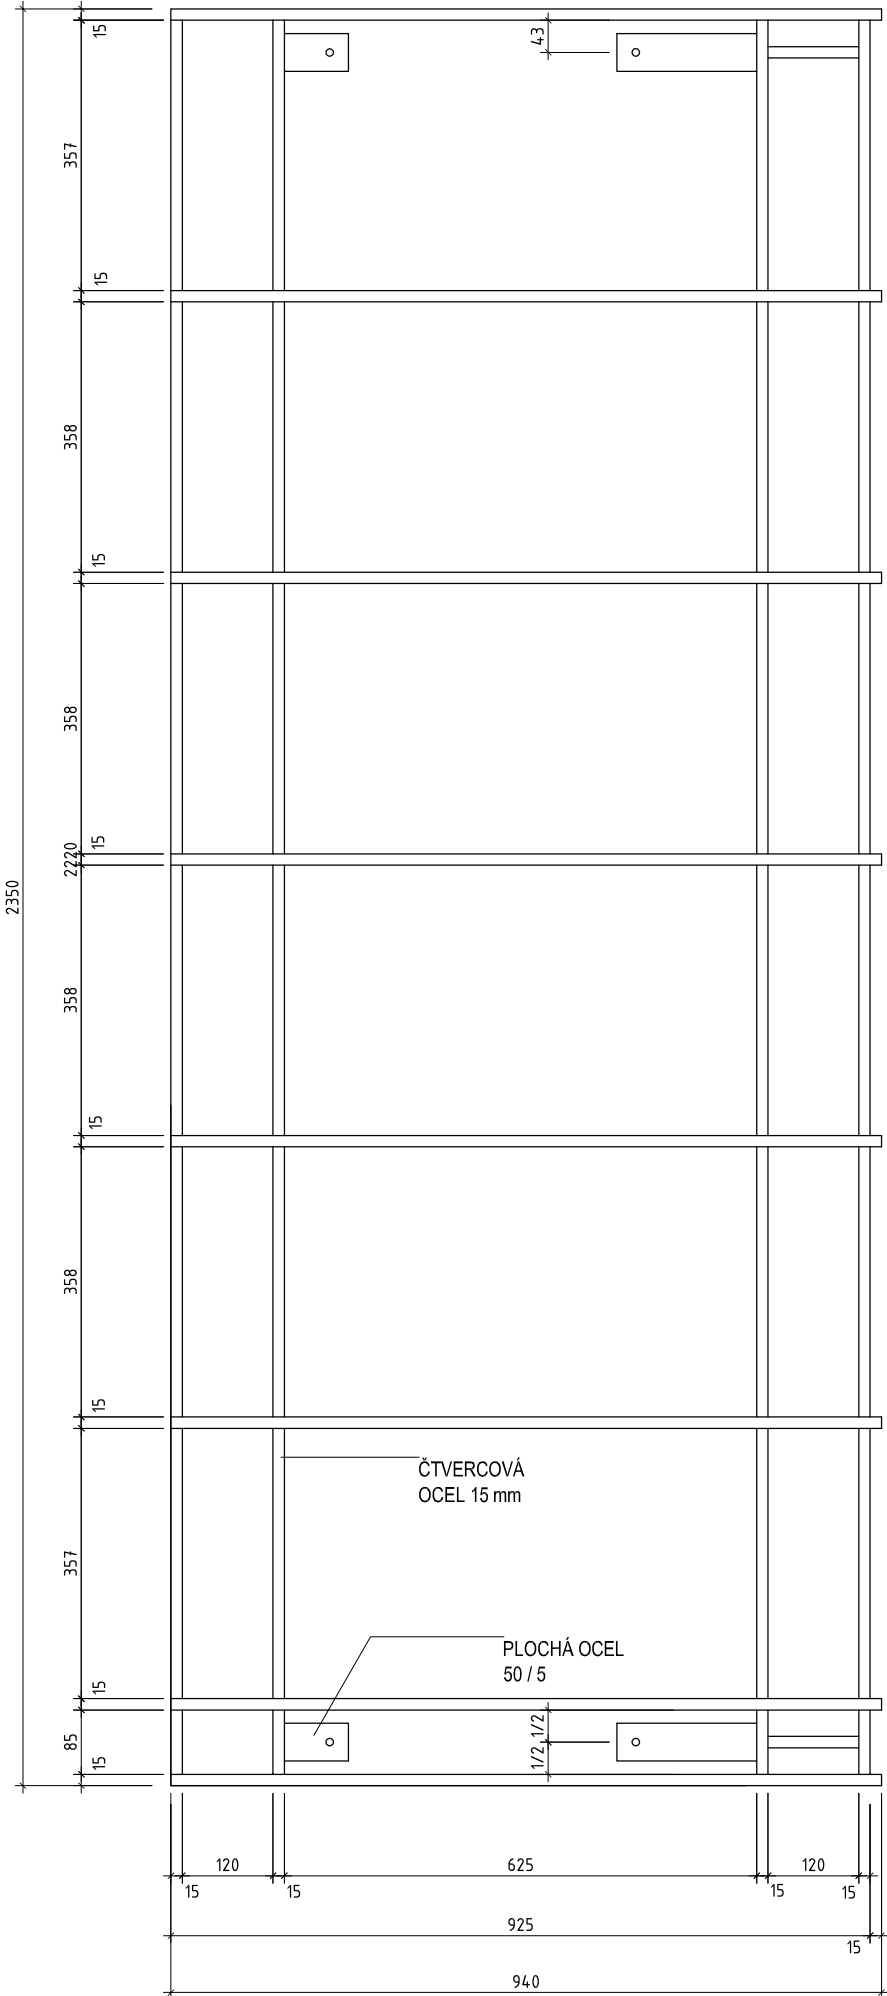

Zp 45 - PŮDORYSNÝ POHLED - M. 1 : 10

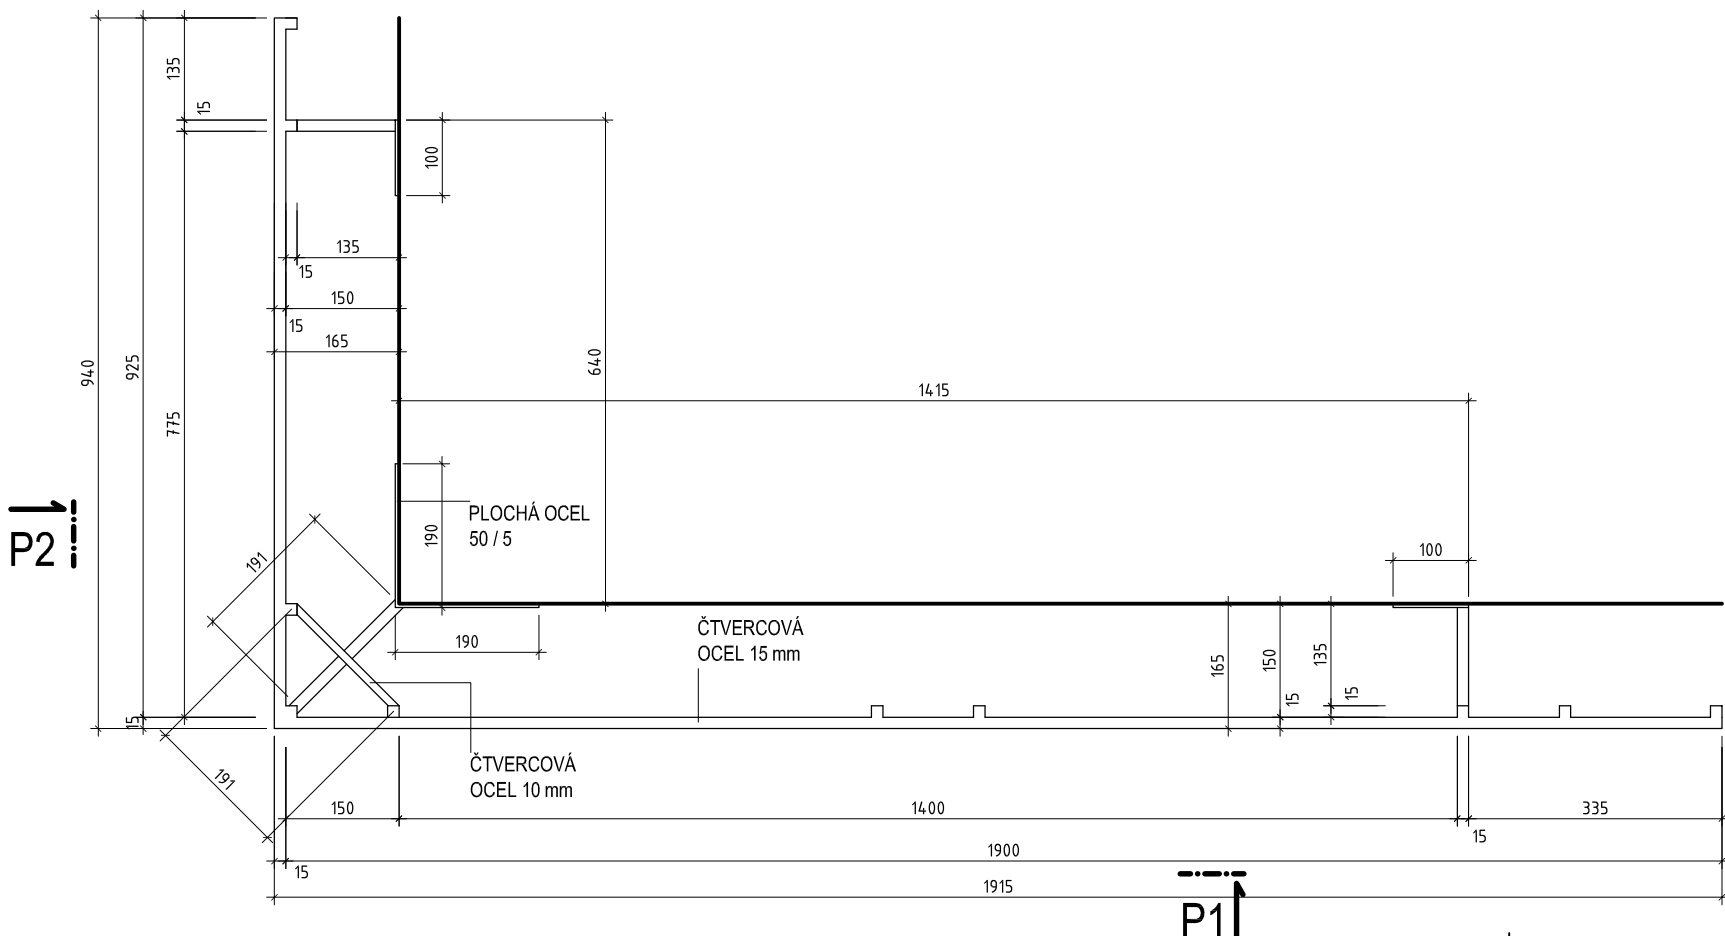

POZNÁMKA:


- FINÁLNÍ POVRCH - NÁTĚR MATNOU BARVOU S METALICKÝM EFEKTEM - BARVA ŠEDOZELENÁ - ODPOVÍDÁ STOCOLOR SYSTEM Č. 36110
- CELKOVÝ POČET KUSŮ - 1 KS

VÝŠKOVÝ SYSTÉM Bpv - ±0.000 = 385.29 m n. m.


VEDOUCÍ TÝMU	ING. ARCH. TOMÁŠ DOHNAL	 Bezručova 17a, 656 03 Brno www.intar.cz info@intar.cz tel.: 543 422 111, fax: 543 211 193	
VYPRACOVAL	ING. ARCH. PAVEL ŠLEJHAR ING. ARCH. VERONIKA BUBENÍČKOVÁ		
INVESTOR	ČISAŘSKÉ LÁZNĚ KARLOVY VARY zájmové sdružení právnických osob Závodní 353 / 88, 360 21 Karlovy Vary - Dvory	ZAK.Č.AKCE	30080061-4
MÍSTO STAVBY	KARLOVY VARY Mariánskolázeňská č. p. 306 parc. č. 902	STUPEŇ PD	RDS
AKCE : KARLOVY VARY - REVITALIZACE OBJEKTU ČISAŘSKÝCH LÁZNÍ SO 102.2 - RAŠELINOVÝ PAVILON		DATUM	10 / 2012
		PROFESE	ARCH. STAV
		FORMÁT	4 x A4
		SOUBOR	
VÝKRES : OCELOVÁ TRELÁŽ NA FASÁDĚ SO 102.2 Zp 45 - DOLNÍ NÁROŽNÍ PRVEK	MĚŘÍTKO : 1 : 10	KOPIE :	Č. VÝKRESU: ZP45

VEDOUcí TÝMU	ING. ARCH. TOMÁŠ DOHNAL		 <div>Běrnáčova 17a, 656 03 Brno www.intar.cz info@intar.cz tel: 543 422 111, fax: 543 211 111</div>	
VYPRACOVAL	ING. ARCH. PAVEL ŠLEJHAR ING. ARCH. VERONIKA BUBENÍČKOVÁ			
INVESTOR	ČISAŘSKÉ LÁZNĚ KARLOVY VARY zájmové sdružení právnických osob Jánské 353 / 88, 360 21 Karlovy Vary - Dvory			
MÍSTO STAVBY	KARLOVY VARY Mariánskolázeňská č. p. 306 parc. č. 902			
AKCE : KARLOVY VARY - REVITALIZACE OBJEKTU ČISAŘSKÝCH LÁZNÍ SO 102.2 - RAŠELINOVÝ PAVILON			FORMÁT	4 x A4
			SOUBOR	
VÝKRES : OCELOVÁ TRELAŽ NA FASÁDĚ SO 102.2 Zp 46 - DOLNÍ NÁROŽNÍ PRVEK		MĚŘÍTKO : 1 : 10	KOPIE :	Č. VÝKRESU: ZP46


Zp 47 - POHLED P1 - M. 1 : 10

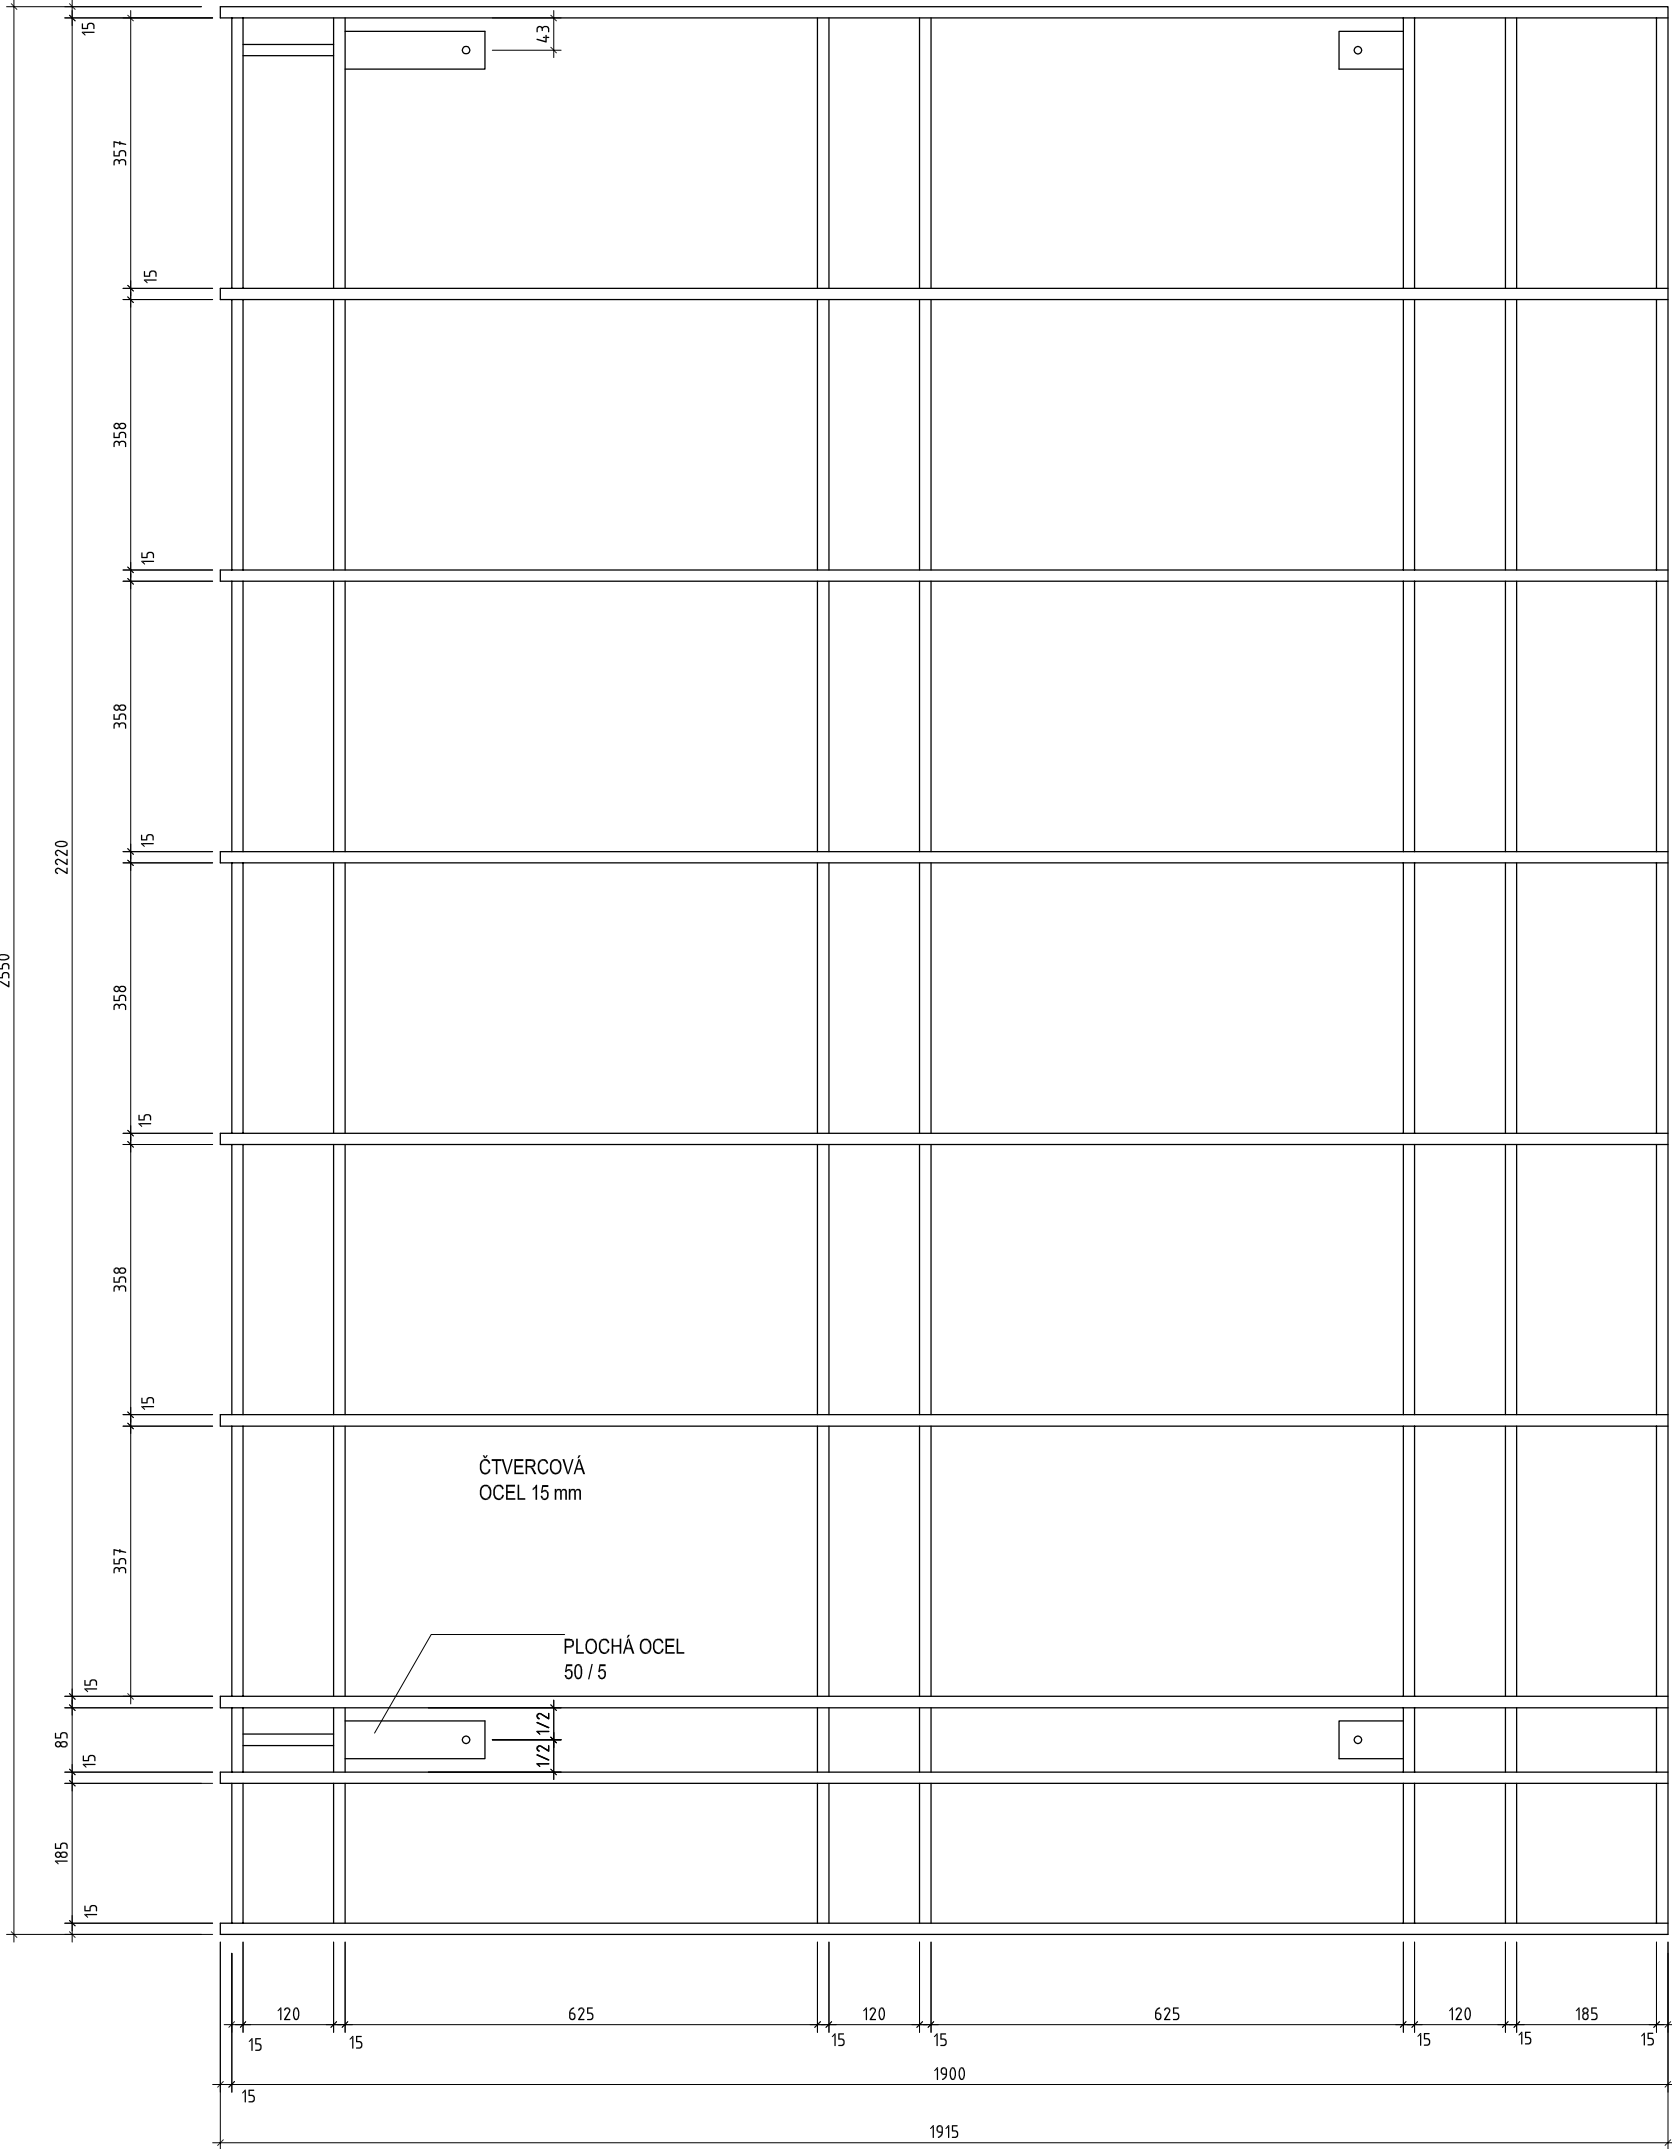

Zp 47 - POHLED P2 - M. 1 : 10

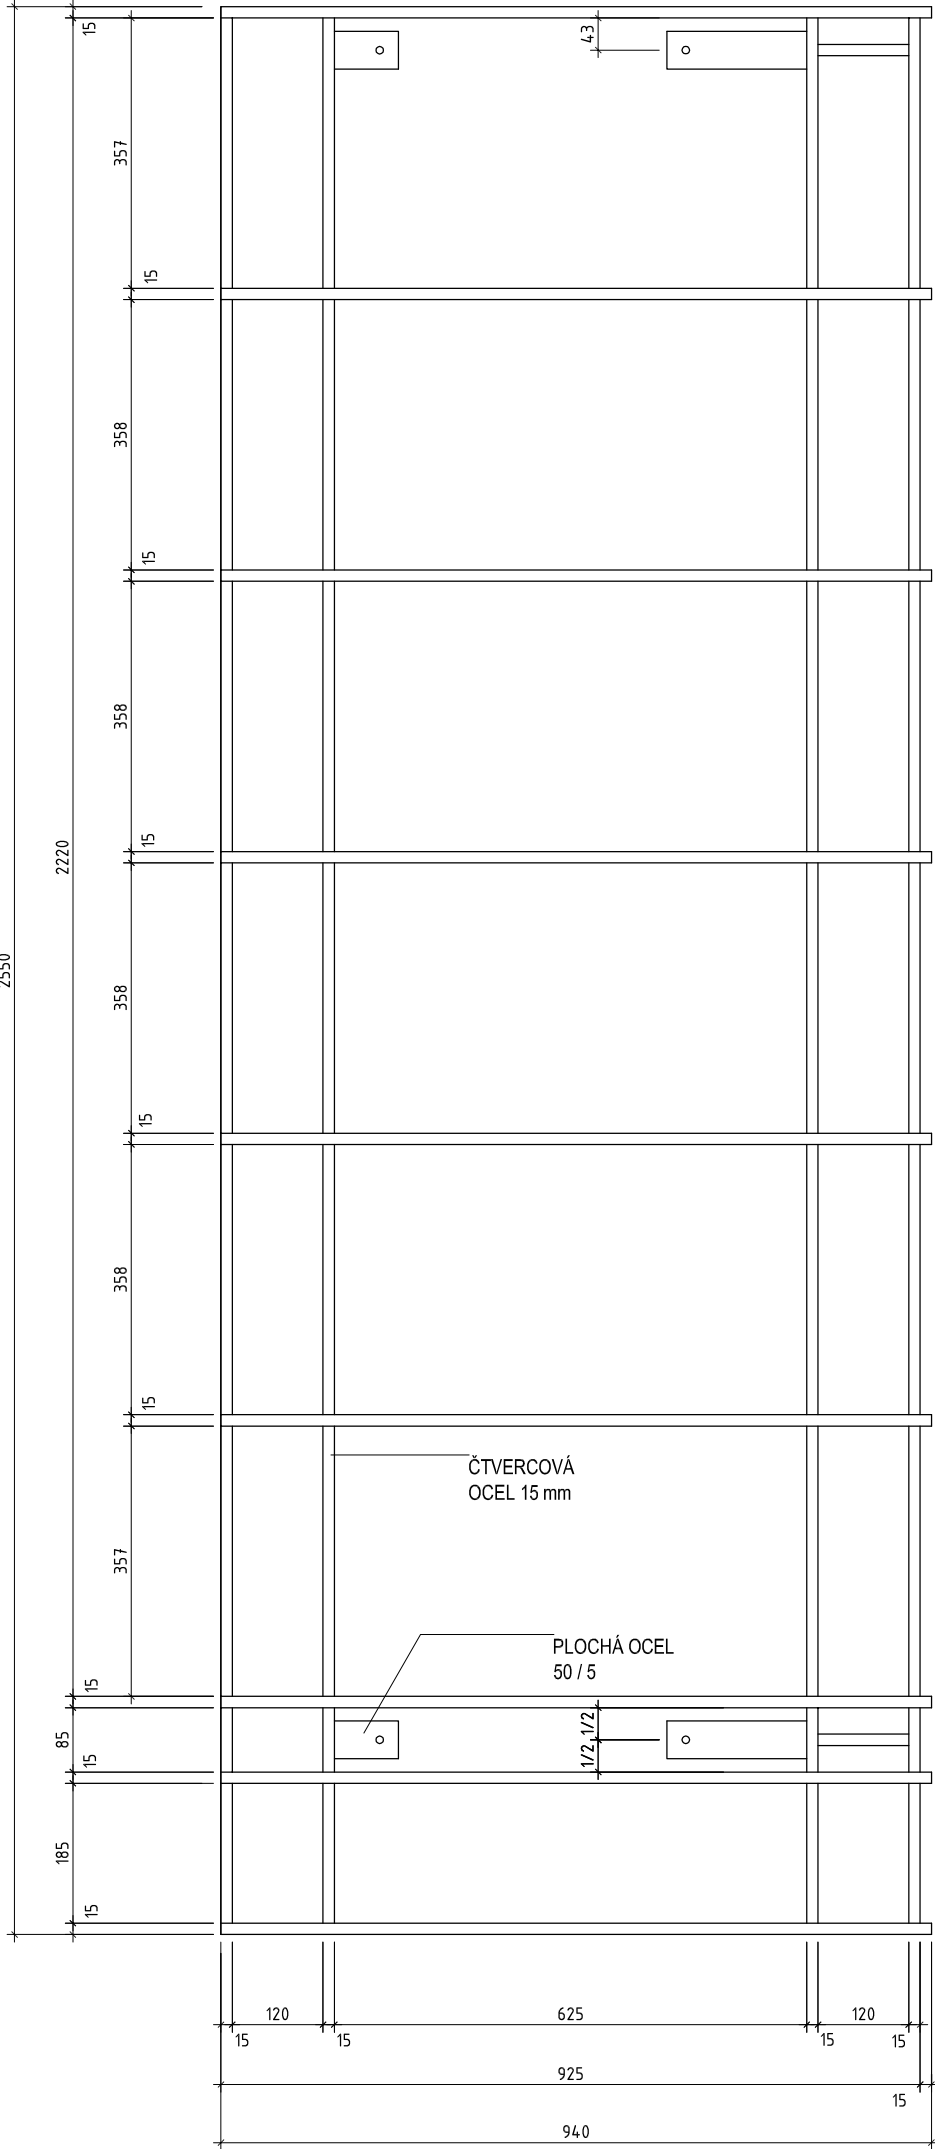

Zp 47 - PŮDORYSNÝ POHLED - M. 1 : 10

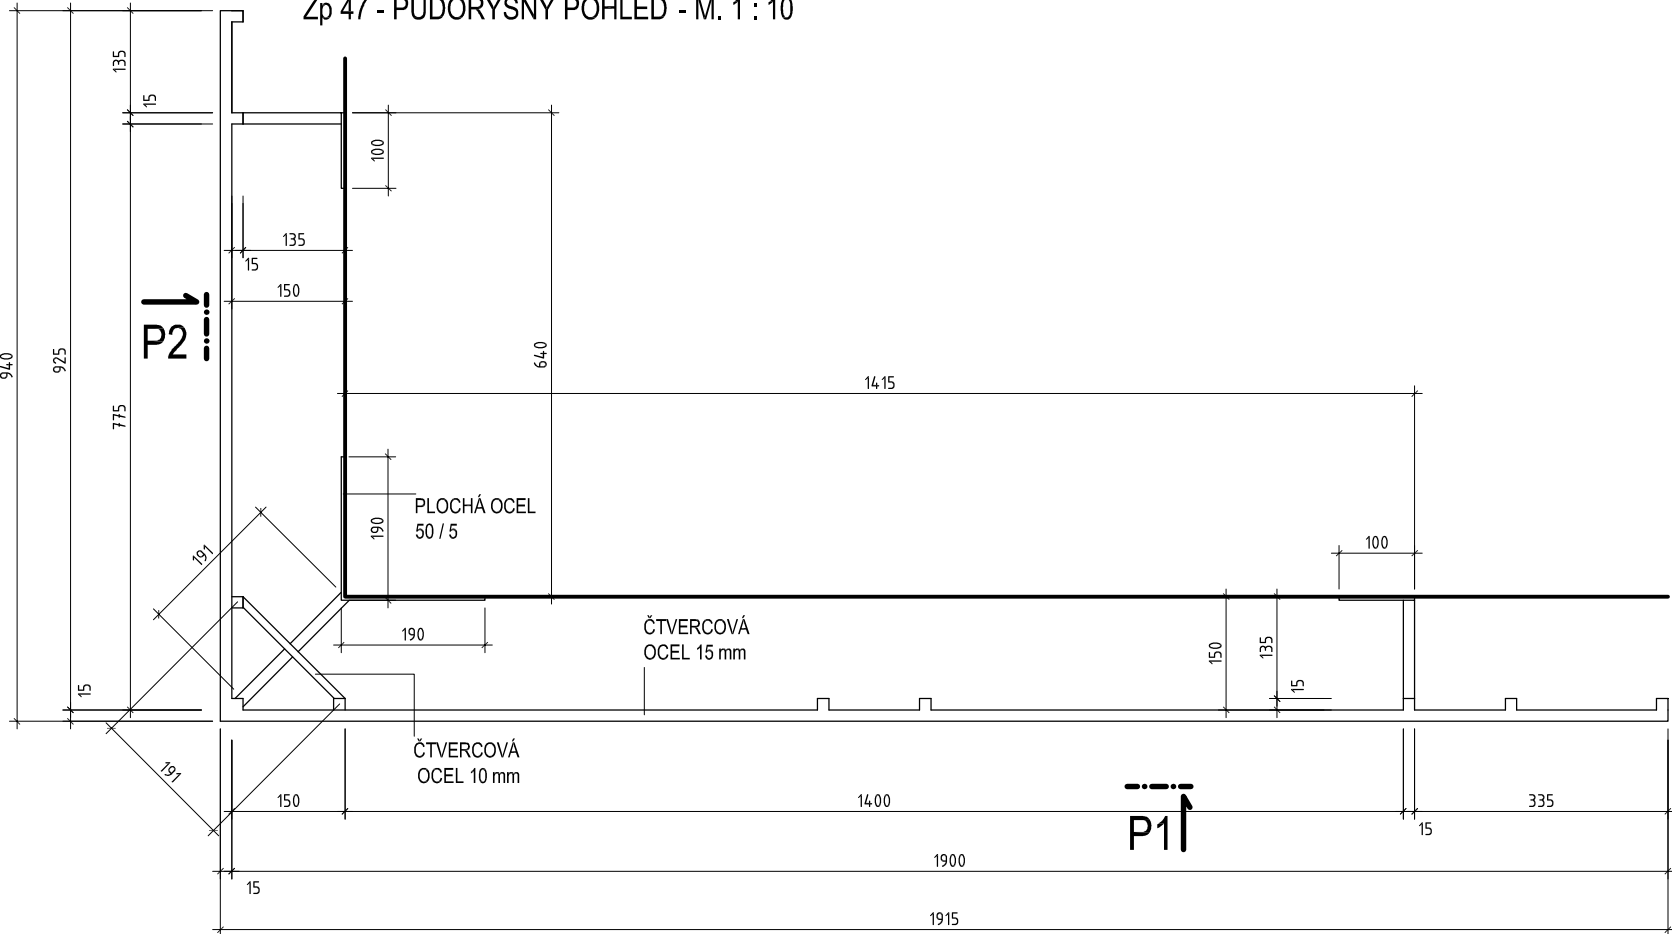


POZNÁMKA:

- FINÁLNÍ POVRCH - NÁTĚR MATNOU BARVOU S METALICKÝM EFEKTEM - BARVA ŠEDOZELENÁ - ODPOVÍDÁ STOCOLOR SYSTEM Č. 36110
- CELKOVÝ POČET KUSŮ - 1 KS


VÝŠKOVÝ SYSTÉM BpV - ±0.000 = 385.29 m n. m.

VEDOUCÍ TÝMU	ING. ARCH. TOMÁŠ DOHNAL	 <div>Bezručova 17a, 656 73 Brno www.intar.cz info@intar.cz tel: 543 422 111, fax: 543 211 113</div>	
VYPRACOVAL	ING. ARCH. PAVEL ŠLEJHAR ING. ARCH. VERONIKA BUBENÍČKOVÁ		
INVESTOR	CÍSAŘSKÉ LÁZNĚ KARLOVY VARY zájmové sdružení právnických osob Závodní 353 / 88, 360 21 Karlovy Vary - Dvory	ZAK.Č.AKCE	30080061-4
MÍSTO STAVBY	KARLOVY VARY Mariánskolázeňská č. p. 306 parc. č. 902	STUPĚŇ PD	RDS
AKCE : KARLOVY VARY - REVITALIZACE OBJEKTU CÍSAŘSKÝCH LÁZNÍ SO 102.2 - RAŠELINOVÝ PAVILON		DATUM	10 / 2012
VÝKRES : OCELOVÁ TRELÁŽ NA FASÁDĚ SO 102.2 Zp 47 - DOLNÍ NÁROŽNÍ PRVEK		PROFESE	ARCH. STAV
		FORMÁT	4 x A4
		SOUBOR	
		KOPIE :	Č. VÝKRESU: ZP47
		MĚŘÍTKO :	1 : 10


Zp 48 - POHLED P1 - M. 1 : 10

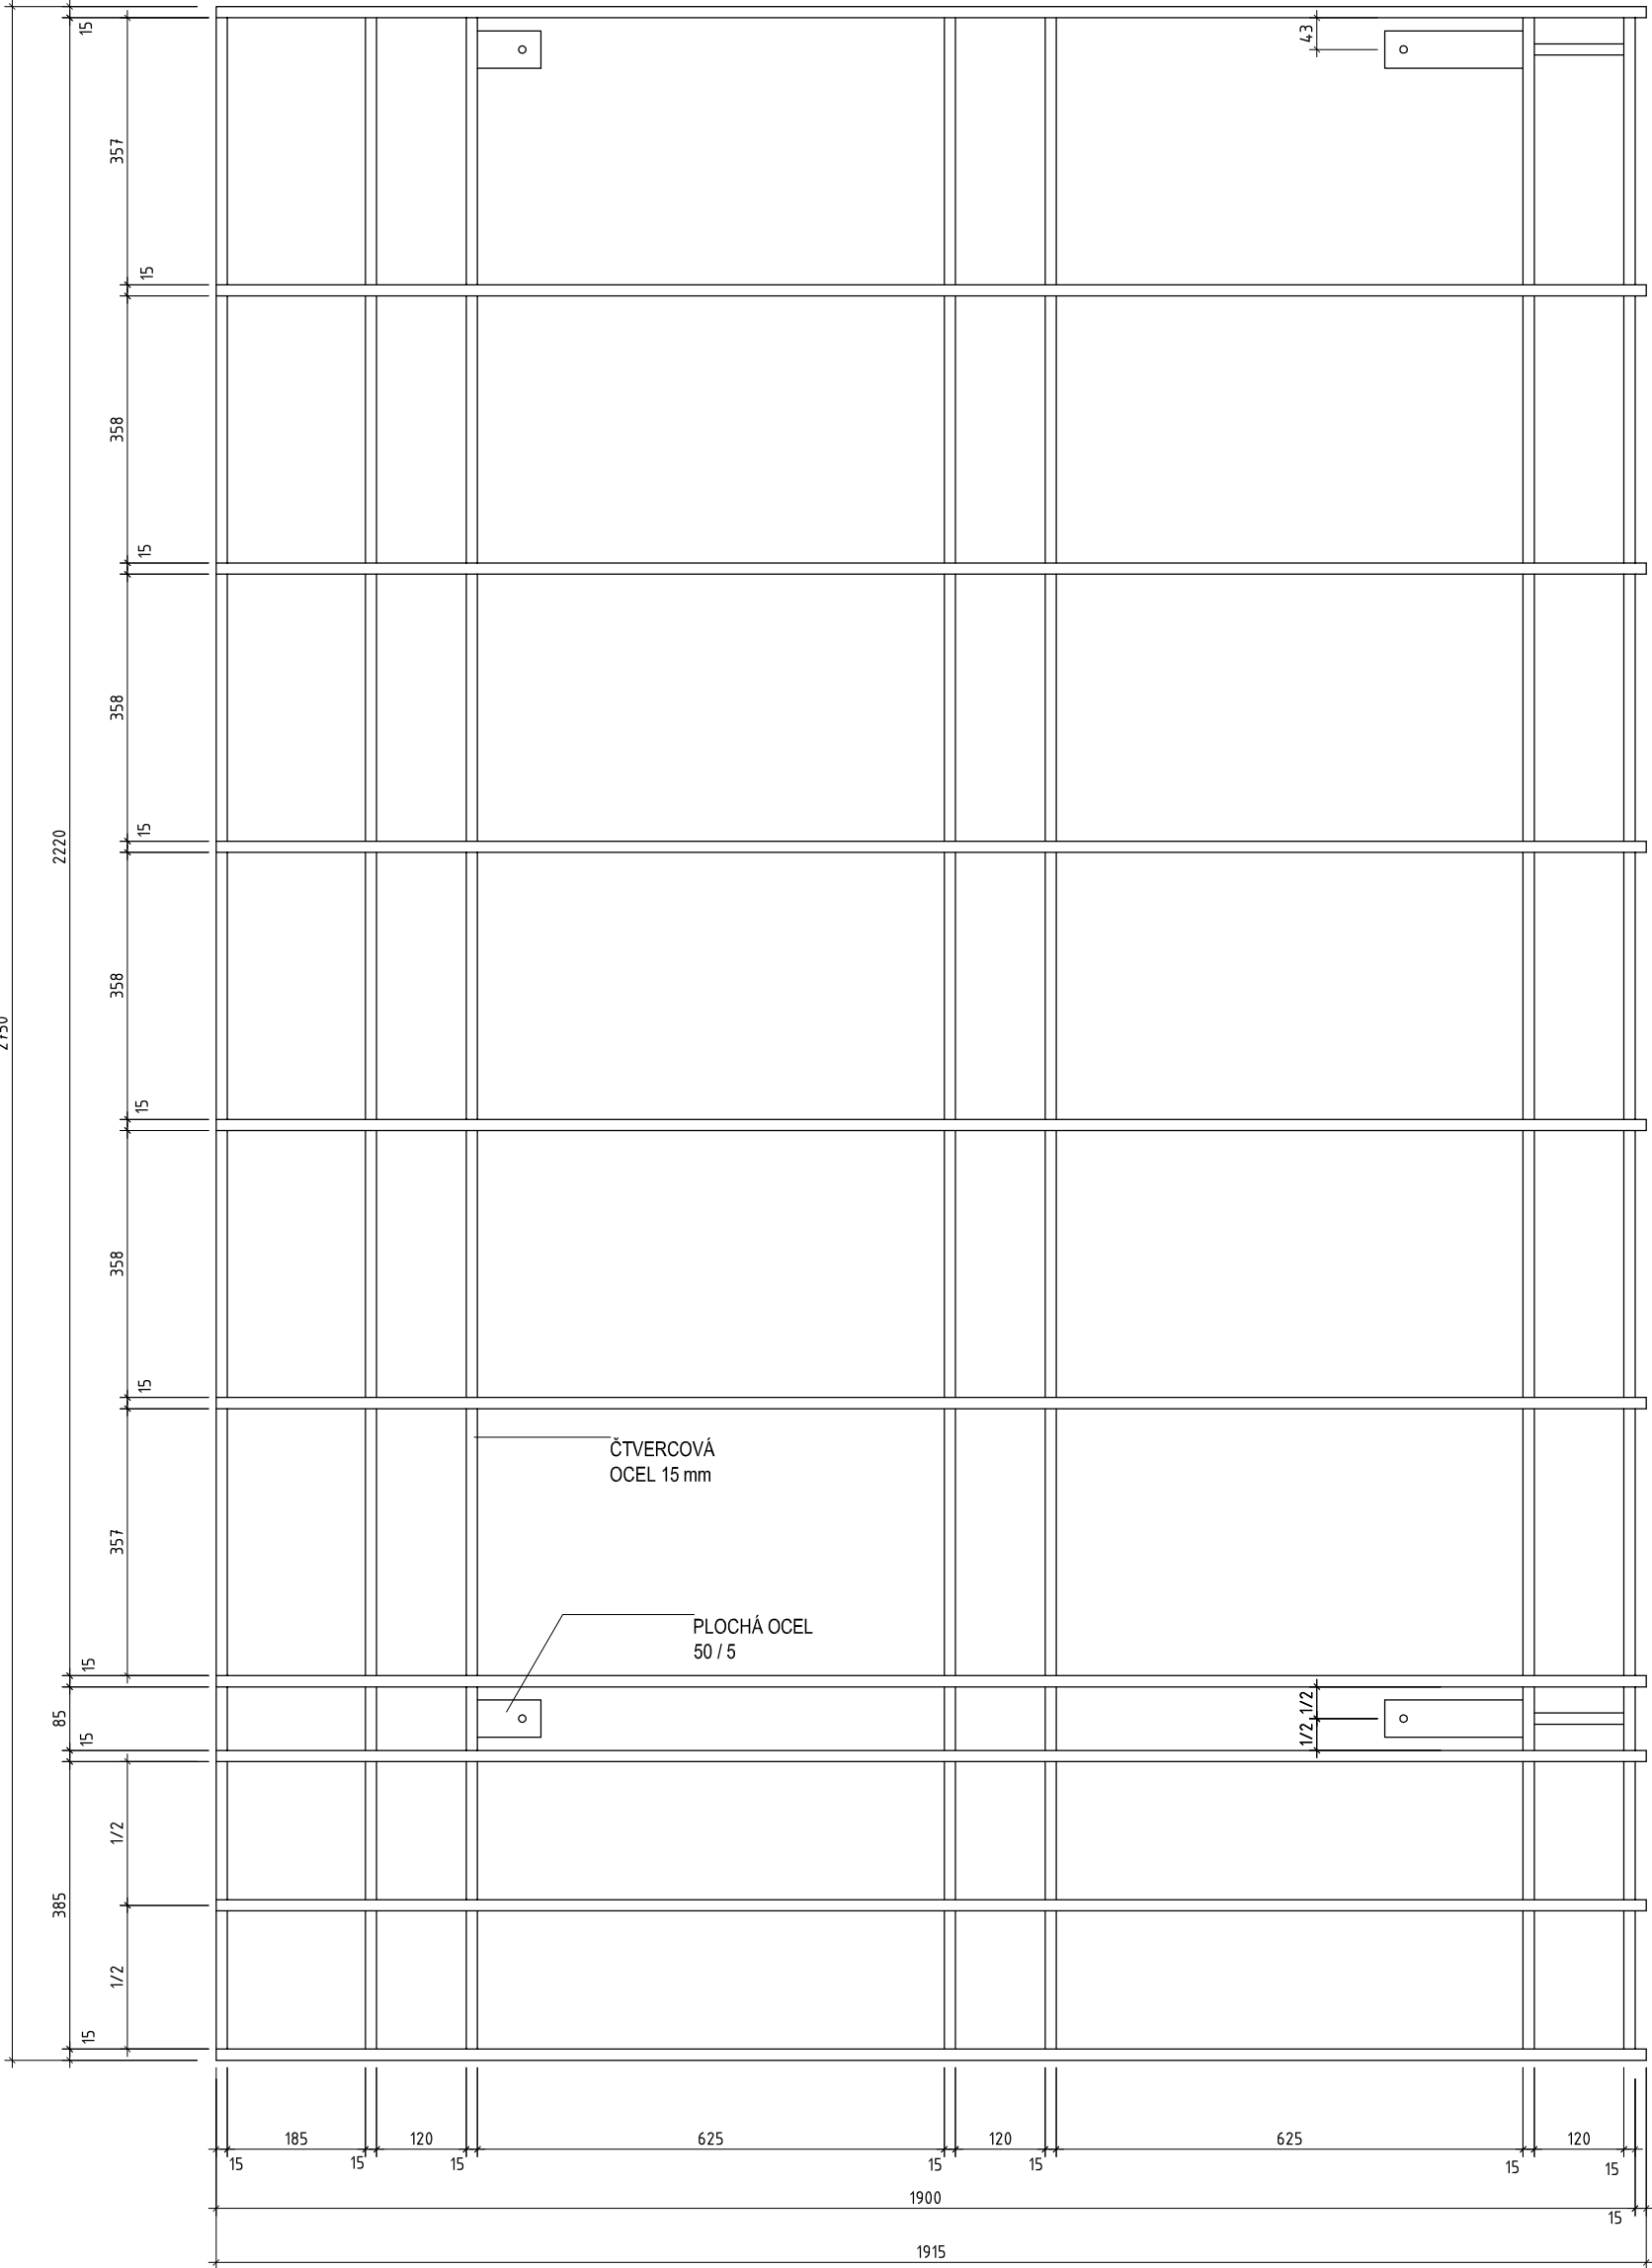

Zp 48 - POHLED P2 - M. 1 : 10

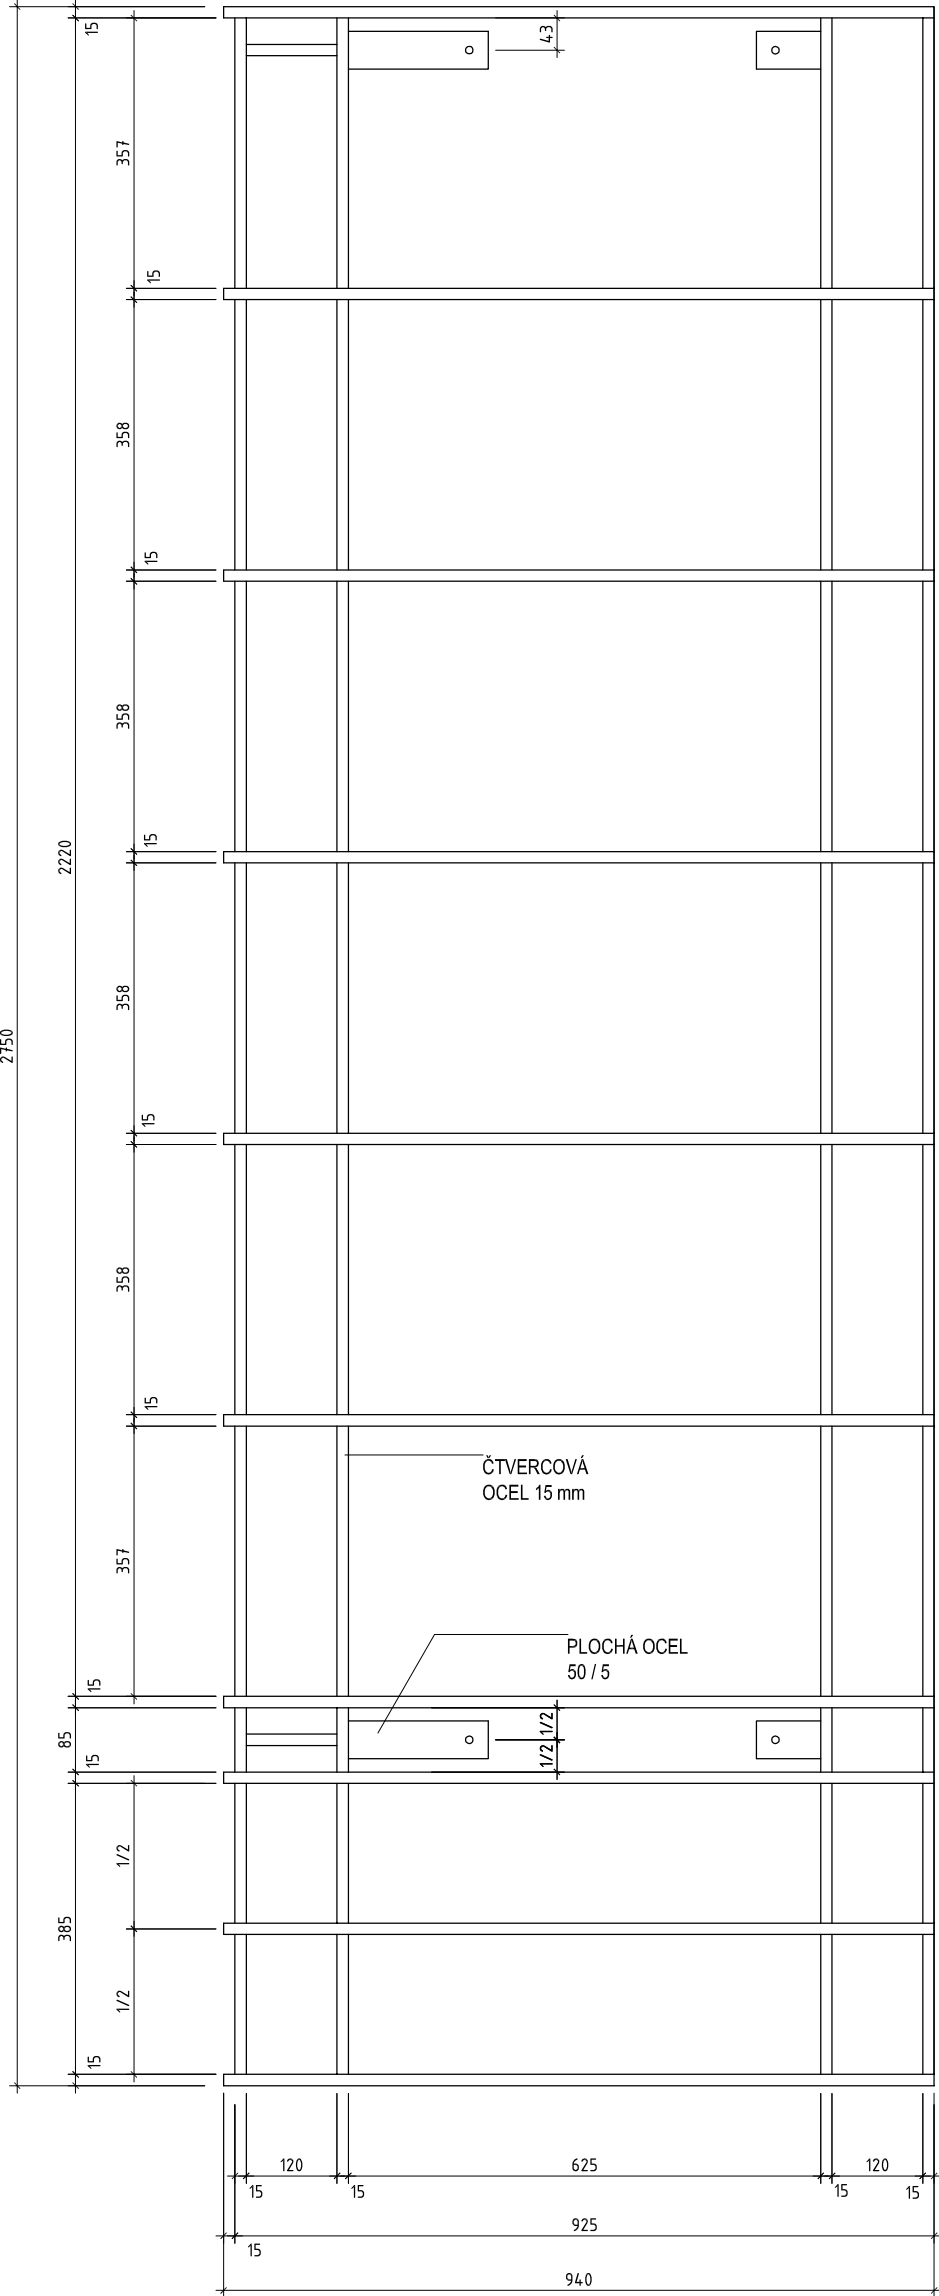

Zp 48 - PŮDORYSNÝ POHLED - M. 1 : 10

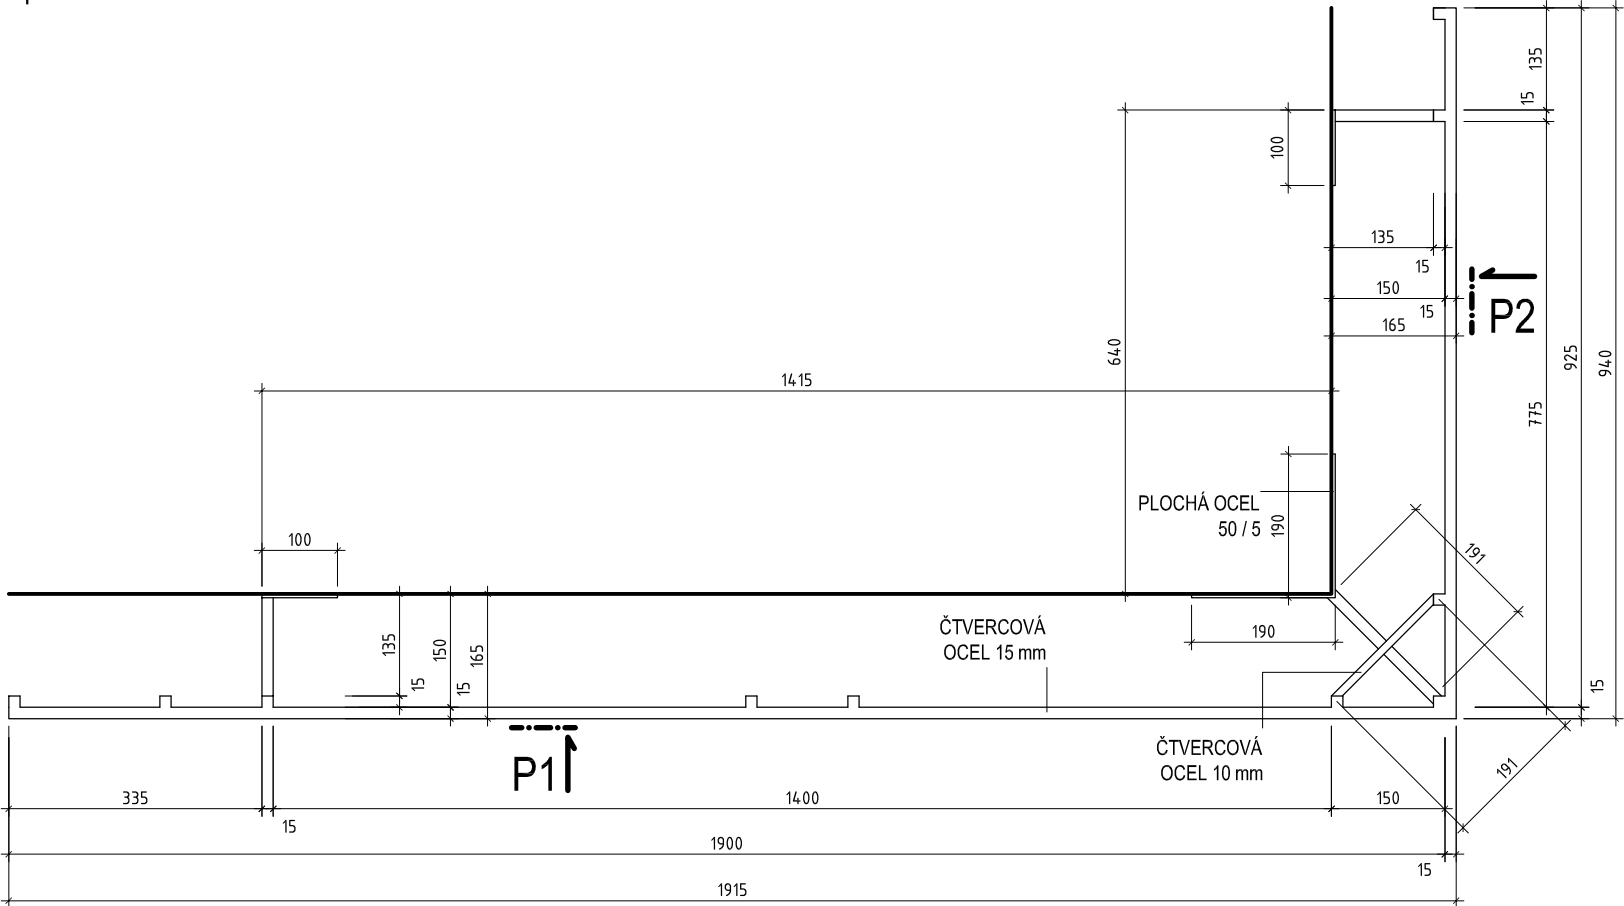


POZNÁMKA:

- FINÁLNÍ POVRCH - NÁTĚR MATNOU BARVOU S METALICKÝM EFEKTEM - BARVA ŠEDOZELENÁ - ODPOVÍDÁ STOCOLOR SYSTEM Č. 36110
- CELKOVÝ POČET KUSŮ - 1 KS


VÝŠKOVÝ SYSTÉM BpV - ±0.000 = 385.29 m n. m.

VEDOUCÍ TÝMU	ING. ARCH. TOMÁŠ DOHNAL	 <div>Bezručova 17a, 656 73 Brno www.intar.cz info@intar.cz tel: 543 422 111, fax: 543 211 113</div>	
VYPRACOVAL	ING. ARCH. PAVEL ŠLEJHAR ING. ARCH. VERONIKA BUBENÍČKOVÁ		
INVESTOR	CÍSAŘSKÉ LÁZNĚ KARLOVY VARY zájmové sdružení právnických osob Závodní 353 / 88, 360 21 Karlovy Vary - Dvory	ZAK.Č.AKCE	30080061-4
MÍSTO STAVBY	KARLOVY VARY Mariánskolázeňská č. p. 306 parc. č. 902	STUPĚŇ PD	RDS
AKCE : KARLOVY VARY - REVITALIZACE OBJEKTU CÍSAŘSKÝCH LÁZNÍ SO 102.2 - RAŠELINOVÝ PAVILON		DATUM	10 / 2012
VÝKRES : OCELOVÁ TRELAŽ NA FASÁDĚ SO 102.2 Zp 48 - DOLNÍ NÁROŽNÍ PRVEK		PROFESE	ARCH. STAV
		FORMÁT	4 x A4
		SOUBOR	
		KOPIE :	Č. VÝKRESU: ZP48
		MĚŘÍTKO :	
			1 : 10

Zp 49 - POHLED P1 - M. 1 : 10

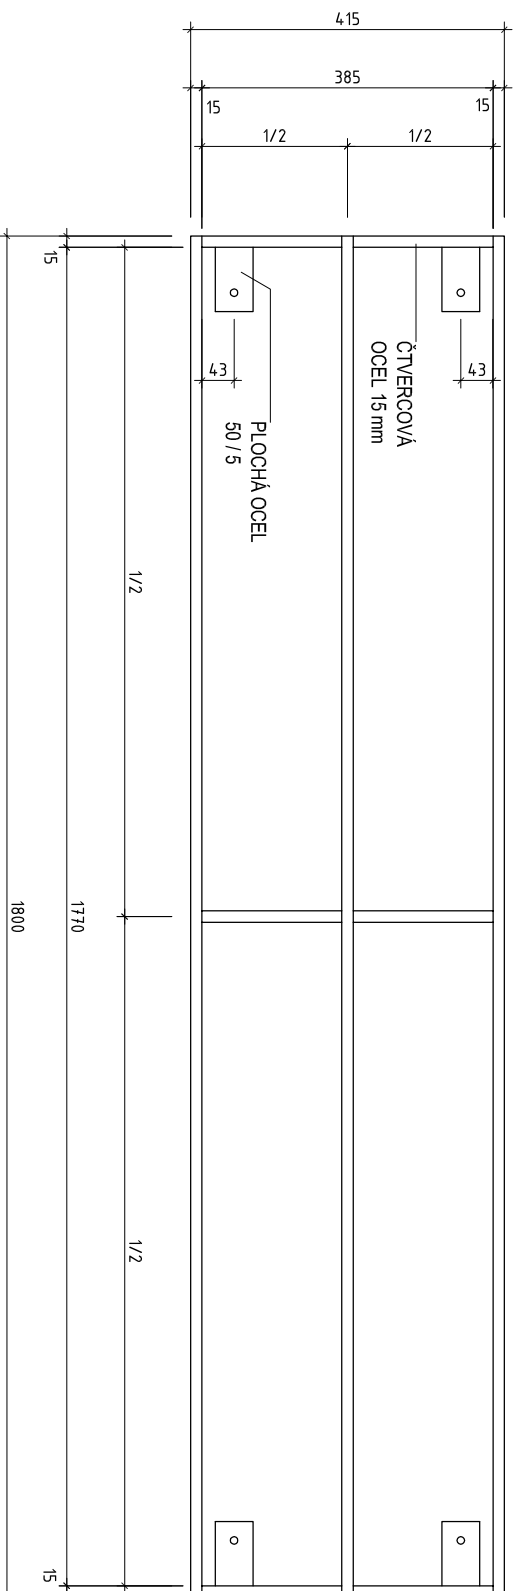


Zp 49 - PŮDORYSNÝ POHLED - M. 1 : 10

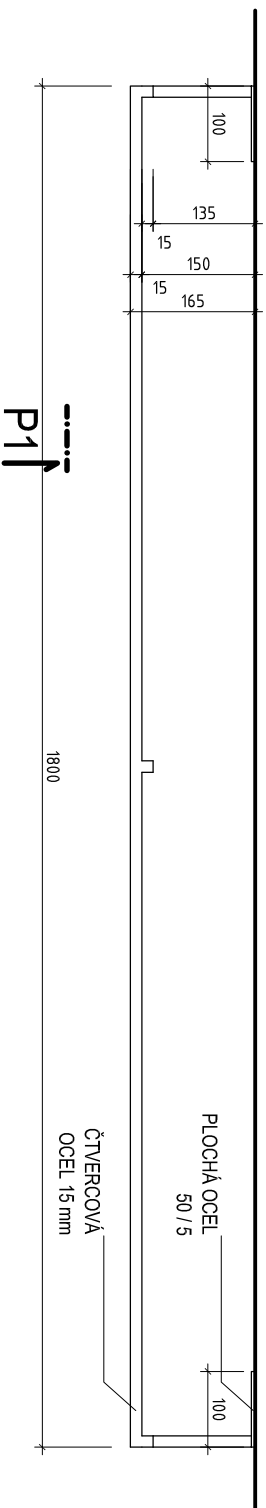

POZNÁMKA:

- FINÁLNÍ POVRCH - NÁTĚR MATNOU BARVOU S METALICKÝM EFEKTEM - BARVA ŠEDOZELENÁ - ODPOVÍDÁ STOCOLOR SYSTEM Č. 36110
- CELKOVÝ POČET KUSŮ - 3 KS

VÝŠKOVÝ SYSTÉM Bpv - ±0.000 = 385,29 m n. m.

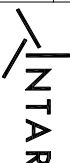VEDOUcí TÝMU	ING. ARCH. TOMÁŠ DOHNAL	 Bezručova 17a, 656 73 Brno www.intar.cz info@intar.cz Tel: 543 422 111, fax: 543 211 113
VYPRACOVAL	ING. ARCH. PAVEL ŠLEJHAR	
INVESTOR	ING. ARCH. VERONIKA BUBENÍČKOVÁ ČISAŘSKÉ LÁZNĚ KARLOVY VARY zájmové sdružení právnických osob Závodní 353 / 88, 360 21 Karlovy Vary - Dvory	ZAK. Č. AKCE 30080061-4
MÍSTO STAVBY	KARLOVY VARY Maršanskolázeňská č. p. 306 parc. č. 902	STUPĚŇ PD RDS
AKCE : KARLOVY VARY - REVITALIZACE OBJEKTU ČISAŘSKÝCH LÁZNÍ SO 102.2 - RAŠELINOVÝ PAVILON		DATUM 10 / 2012
		PROFESE ARCH. STAV
		FORMÁT 1 x A4
VÝKRES : OCELOVÁ TRELAŽ NA FASADĚ SO 102.2 Zp 49 - DOLNÍ PRVEK	MĚŘITKO : 1 : 10	KOPIE : Č. VÝKRESU: ZP49



VÝŠKOVÝ SYSTÉM B_{pv} - ±0.000 = 385.29 m n. m.

VEDOUcí TÝMU	ING. ARCH. TOMÁŠ DOHNAL	 <div>Bezručova 17a, 656 73 Brno www.intar.cz info@intar.cz tel. 543 422 111 fax 543 211 173</div>	
VYPRACOVAL	ING. ARCH. PAVEL ŠLEJHAR ING. ARCH. VERONIKA BUBENÍČOVÁ		
INVESTOR	CÍSAŘSKÉ LÁZNĚ KARLOVY VARY zájmové sdružení právnických osob Závodní 353 / 88, 360 21 Karlovy Vary - Dvory	ZAK.Č.AKCE	30080061-4
MÍSTO STAVBY	KARLOVY VARY Mariánskolázeňská č. p. 306 parc. č. 902	STUPEŇ PD	RDS
		DATUM	10 / 2012
AKCE : KARLOVY VARY - REVITALIZACE OBJEKTU CÍSAŘSKÝCH LÁZNÍ SO 102.2 - RAŠELINOVÝ PAVILON		PROFESE	ARCH. STAV
		FORMÁT	4 x A4
VÝKRES : OCELOVÁ TRELÁŽ NA FASÁDĚ SO 102.2 Zp 50 - DOLNÍ PRVEK	MĚŘÍTKO : 1 : 10	SOUBOR	
		KOPIE :	Č. VÝKRESU: ZP50