



PROPUSTEK km 1,857 00

III/21036 Statické zajištění silnice Oloví – Boučí


PŘÍČNÝ ŘEZ

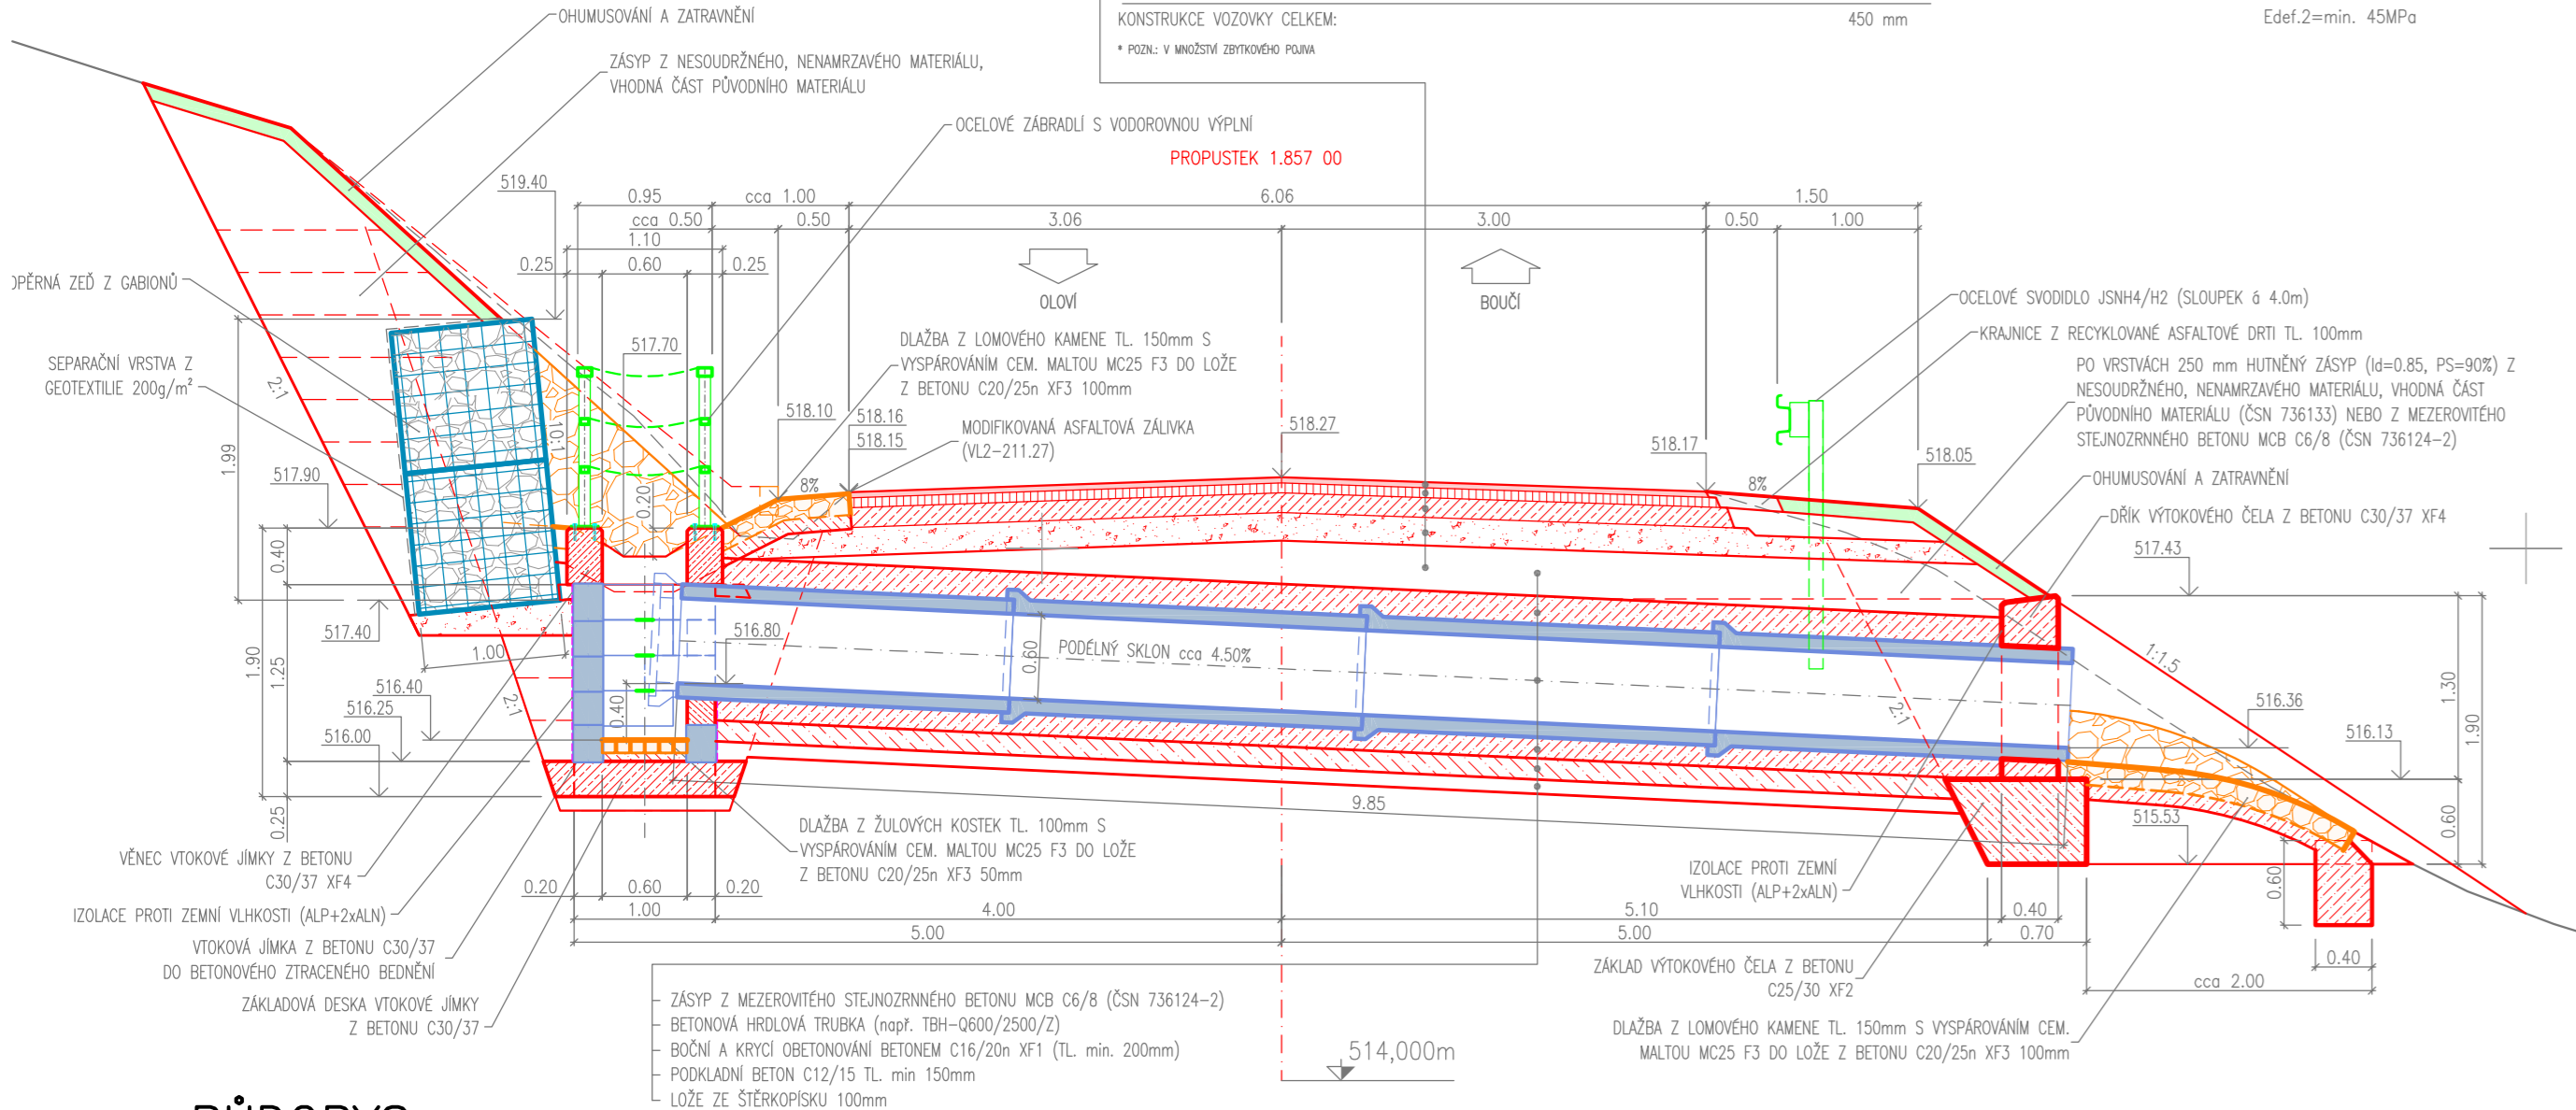


PŮDORYS

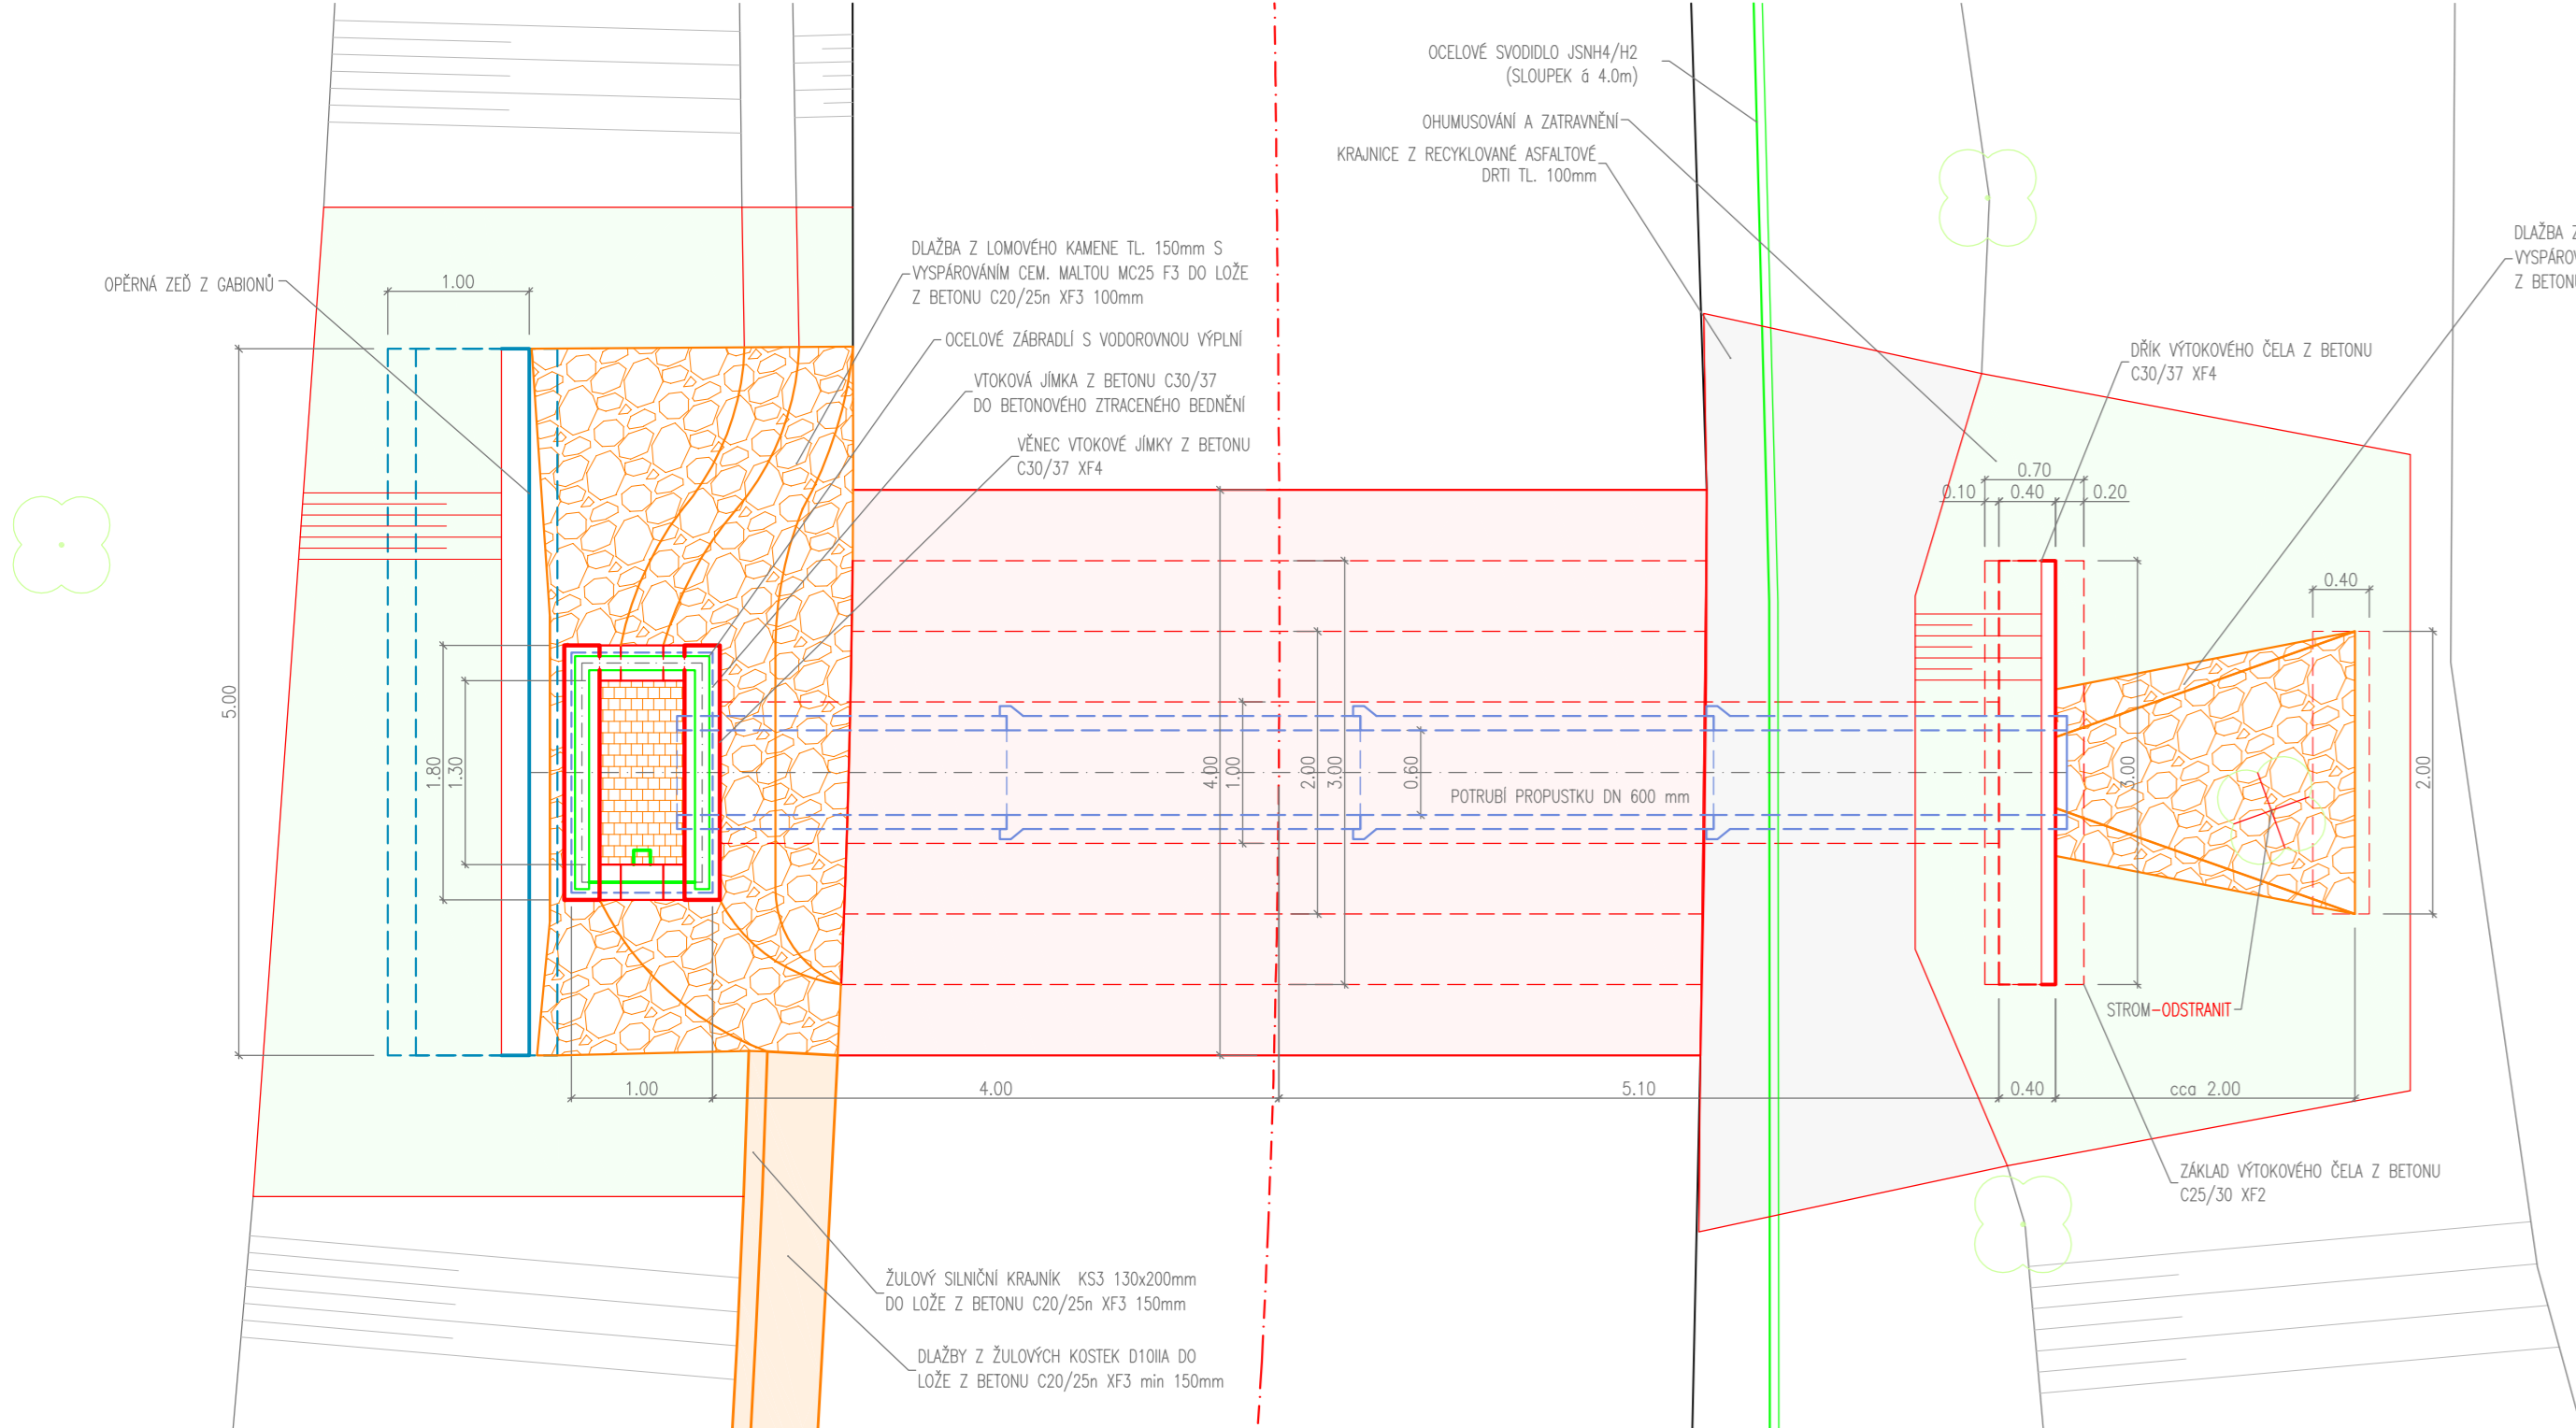


VÝTOKOVÉ ČELO

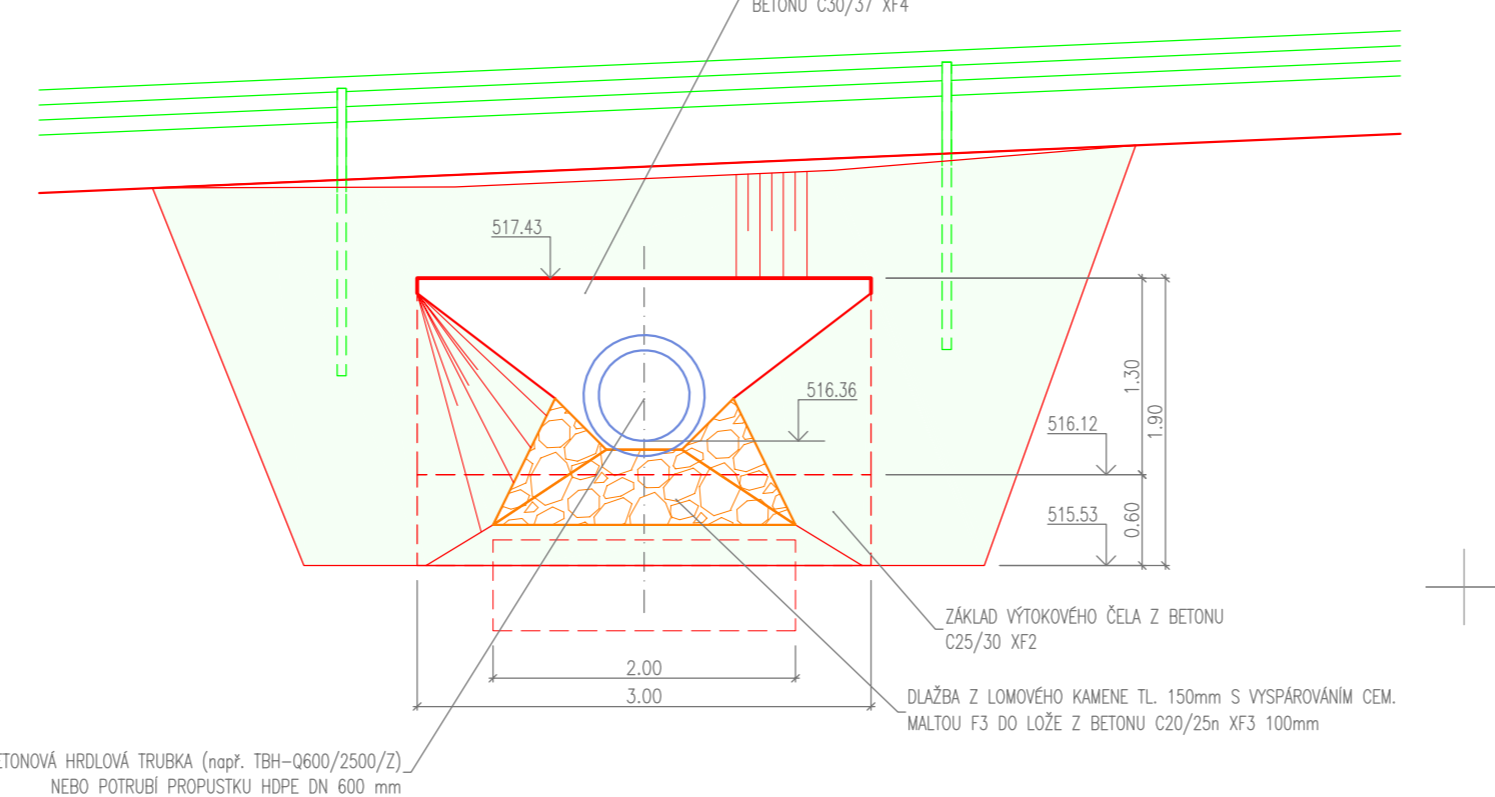

ULOŽENÍ POTRUBÍ

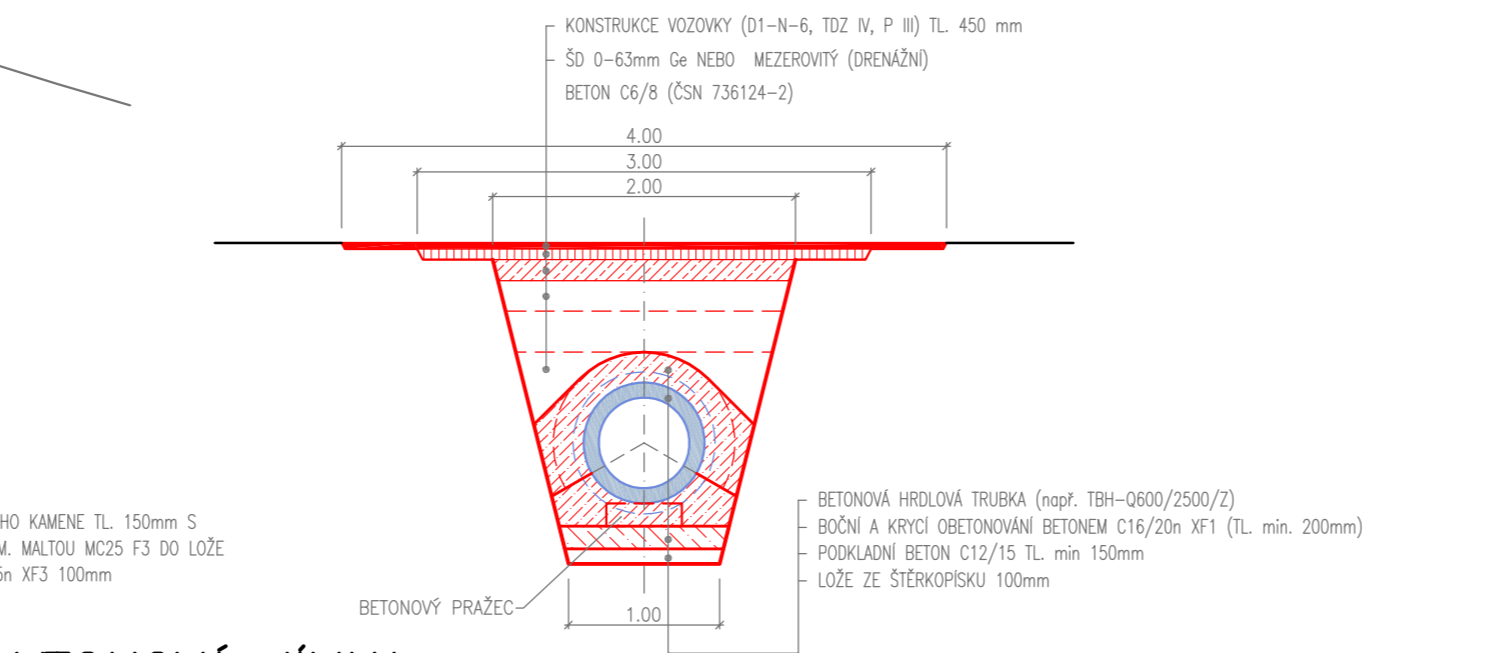

VTOKOVÁ JÍMKA

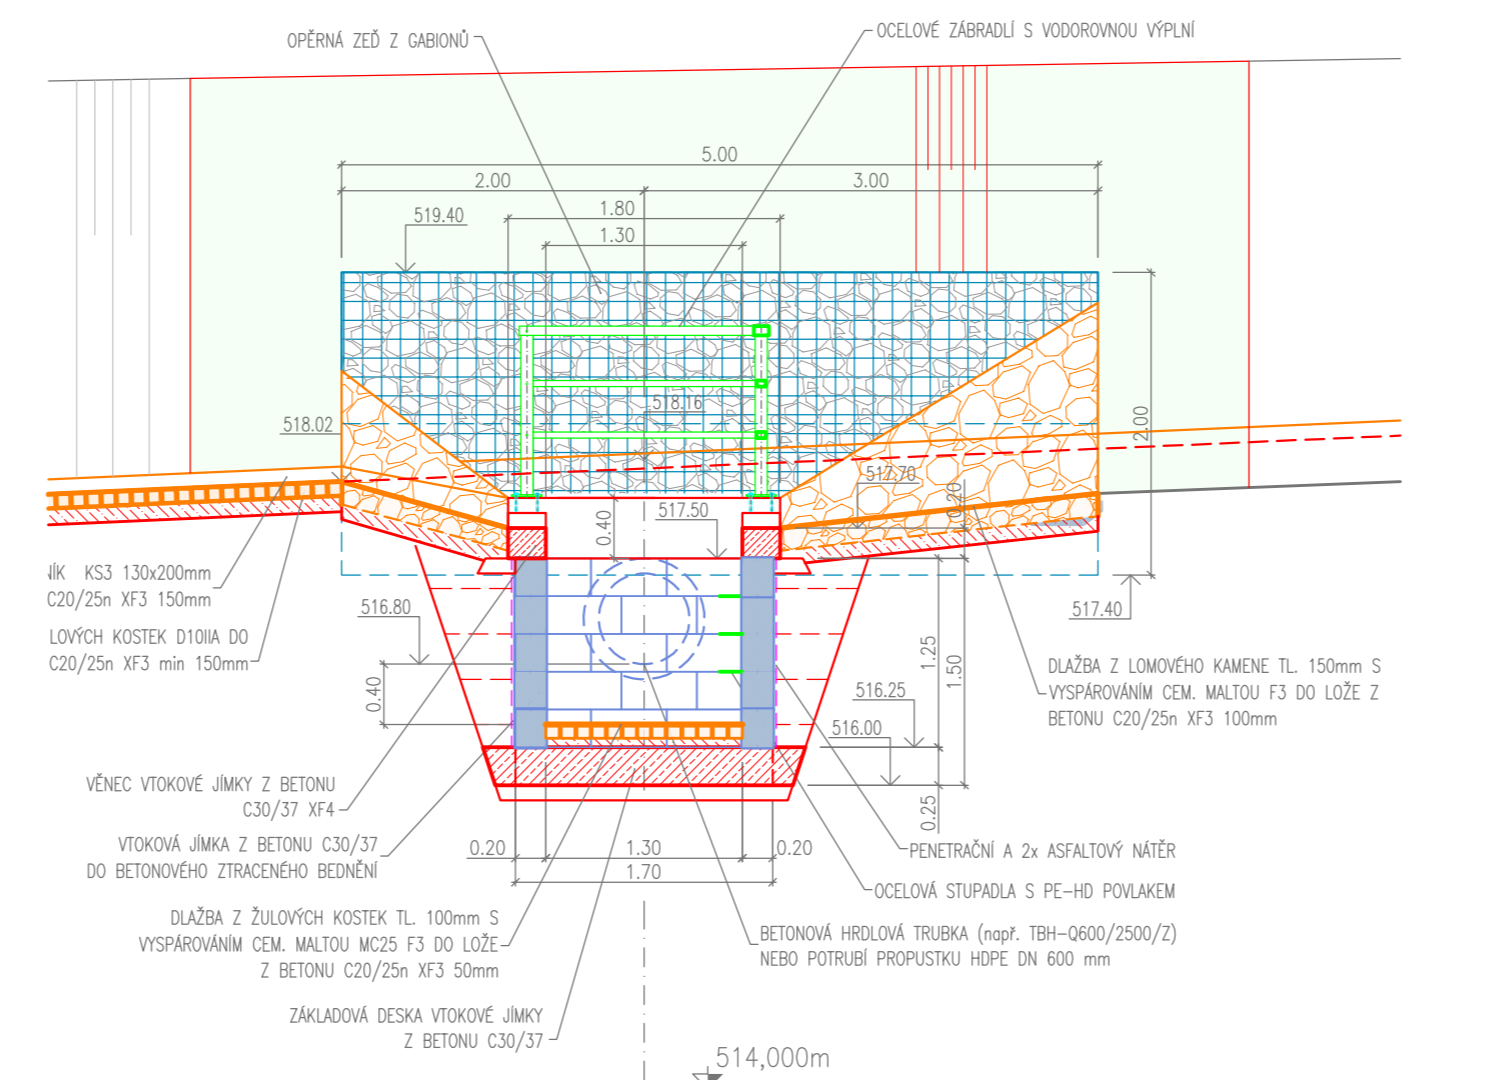

MĚŘÍTKO 1:50

STAVBA PROPUSTKU BUDE REALIZOVÁNA ZA ČÁSTEČNÉ OMEZENÉHO PROVOZU
UZÁVŘEN BUDE VŽDY JEDEN JÍZDNÍ PRUH, VOLNÝ JÍZDNÍ PRUH SILNIČNÍ KOMUNIKACE BUDE OD STAVENIŠTĚ
ODDĚLEN VODICÍMI DESKAMI Z4 A DOPRAVNÍ OMEZENÍ V MÍSTĚ STAVBY BUDE ŘADNĚ OZNAČENO

AZ CONSULT, spol. s r.o.

číslo zakázky.....15/238
Výrobek uvolněn k použití

Datum.....③

BETON C25/30 XF2/XC2 – ZÁKLADOVÝ PAS
BETON C30/37 XF4/XD2 – DŘÍK A ŘÍMSA
BETONÁŘSKÁ OCEL B 500 B (10 505), B 420 B (V)

Souřadnicový systém: JTSK
Výškový systém: Bpv

Objednatel:	Krajská správa a údržba silnic Karlovarského kraje	Zn. souboru:	
Projektant:	Ing. Martin Komín	Formát:	8A4
Stavba:	Ing. Martin Komárek	Stupeň:	DSP/PDPS
Kontrola:	Daniela Dariusová, DiS	Č. zak.:	15/238
Místo:	Oloví, Boučí	Datum:	2.2016
Měřítko:	1:50	Č. přílohy:	C4.3
III/21036 Statické zajištění silnice Oloví – Boučí		PROPUSTEK v km 1.85700	
DOKUMENTACE LZE UŽÍVAT POUZE VE SMYSLU PŘÍSLUŠNÉ SMLOUVY O DÍLO. KOPÍROVÁNÍ A ROZŠÍŘOVÁNÍ POUŽE PO PŘEDCHOZÍM SOUHLASU AZ Consult spol. s r.o.			