



měřítko 1:25

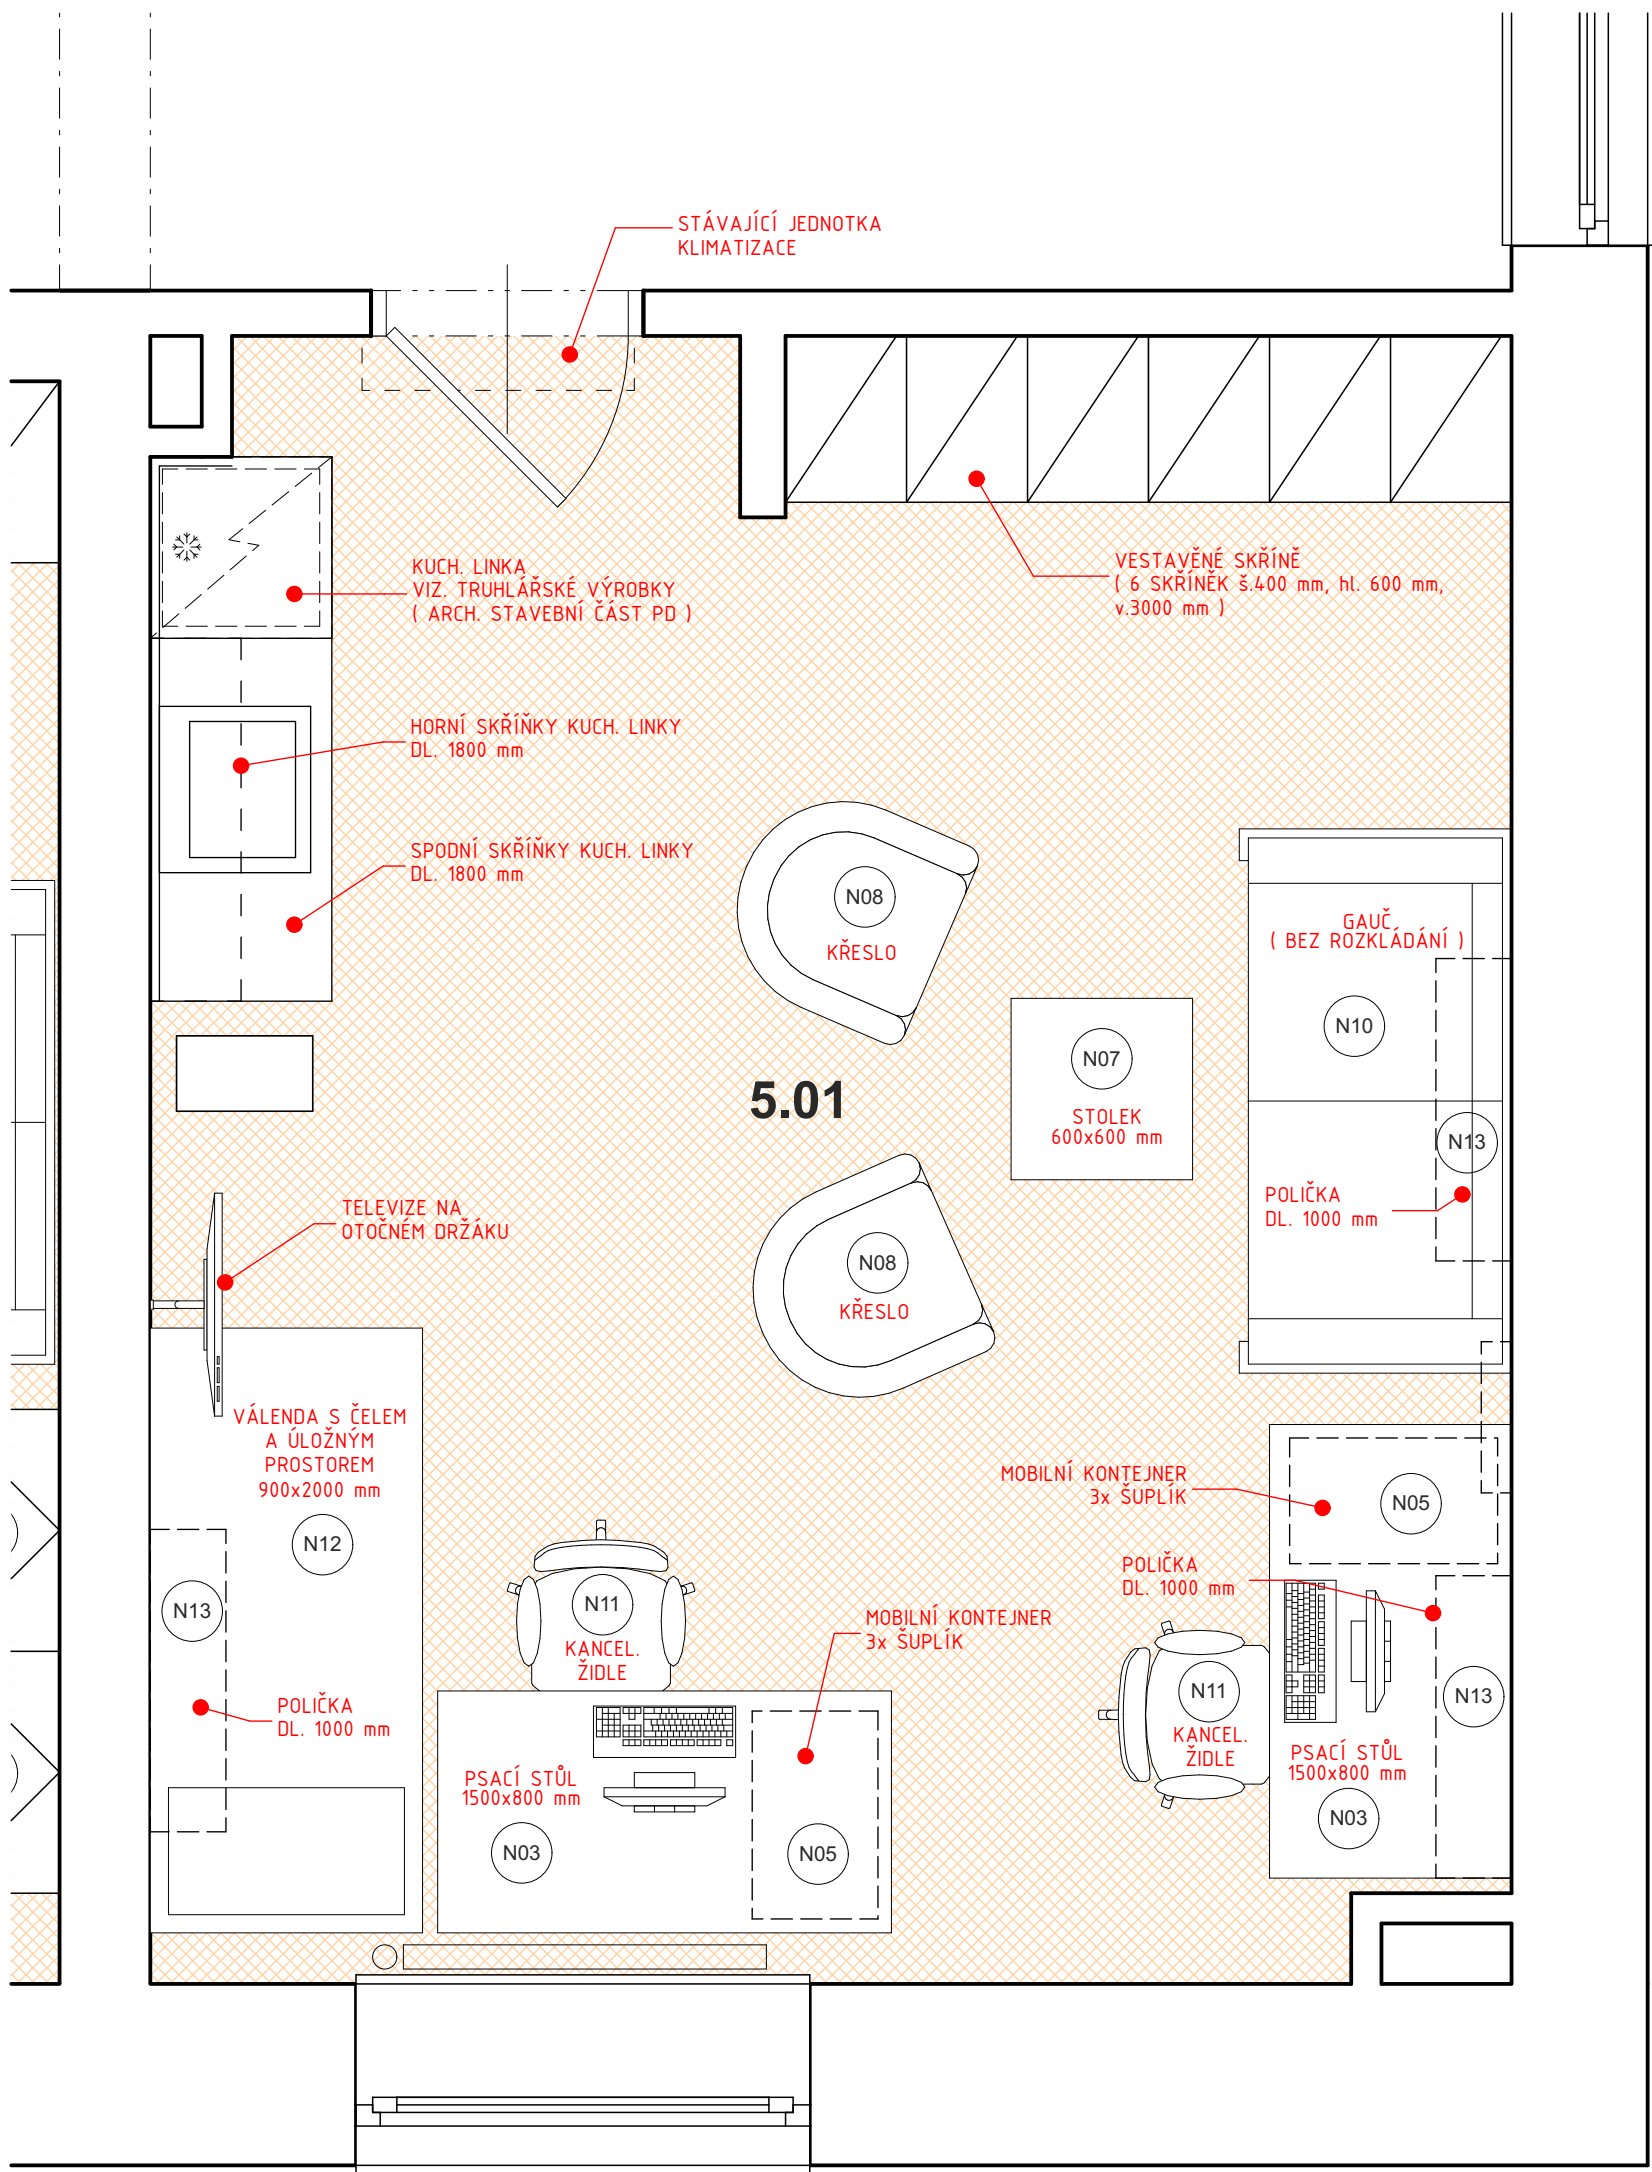

	Vypracoval:	Zodpovědný proj.:	Profese : Jan Sobotka - 3D PROJEKT Palackého 108, 357 51 Kynšperk n/O IČO: 433 32 803 Tel. +420 723 362 378 E-mail: jan.sobotka@volny.cz	
	Jan Sobotka	Ing. Jana Handšuhová Smutná		
	Investor: KKN a.s., nem. Karlovy Vary, Bezručova 19, 360 66 Karlovy Vary			
	Kraj : Karlovarský	MÚ: Karlovy Vary	Formát: A3	Číslo paré:
Akce: Karlovarská krajská nemocnice a.s. Pavilon B, URL - oprava inspekčních pokojů a chodby v 5.np		Stupeň: DPS		
		Zak.číslo: 422 22		
		Datum: 12/2022		
Objekt: D1.5 - Interiér			Měřítko:	
Název: PŮDORYS m.č. 5.01			Číslo výkresu: D.1.5.2	