



PŮDORYS NK V HORIZONTÁLNÍ POLOZE

M1:20

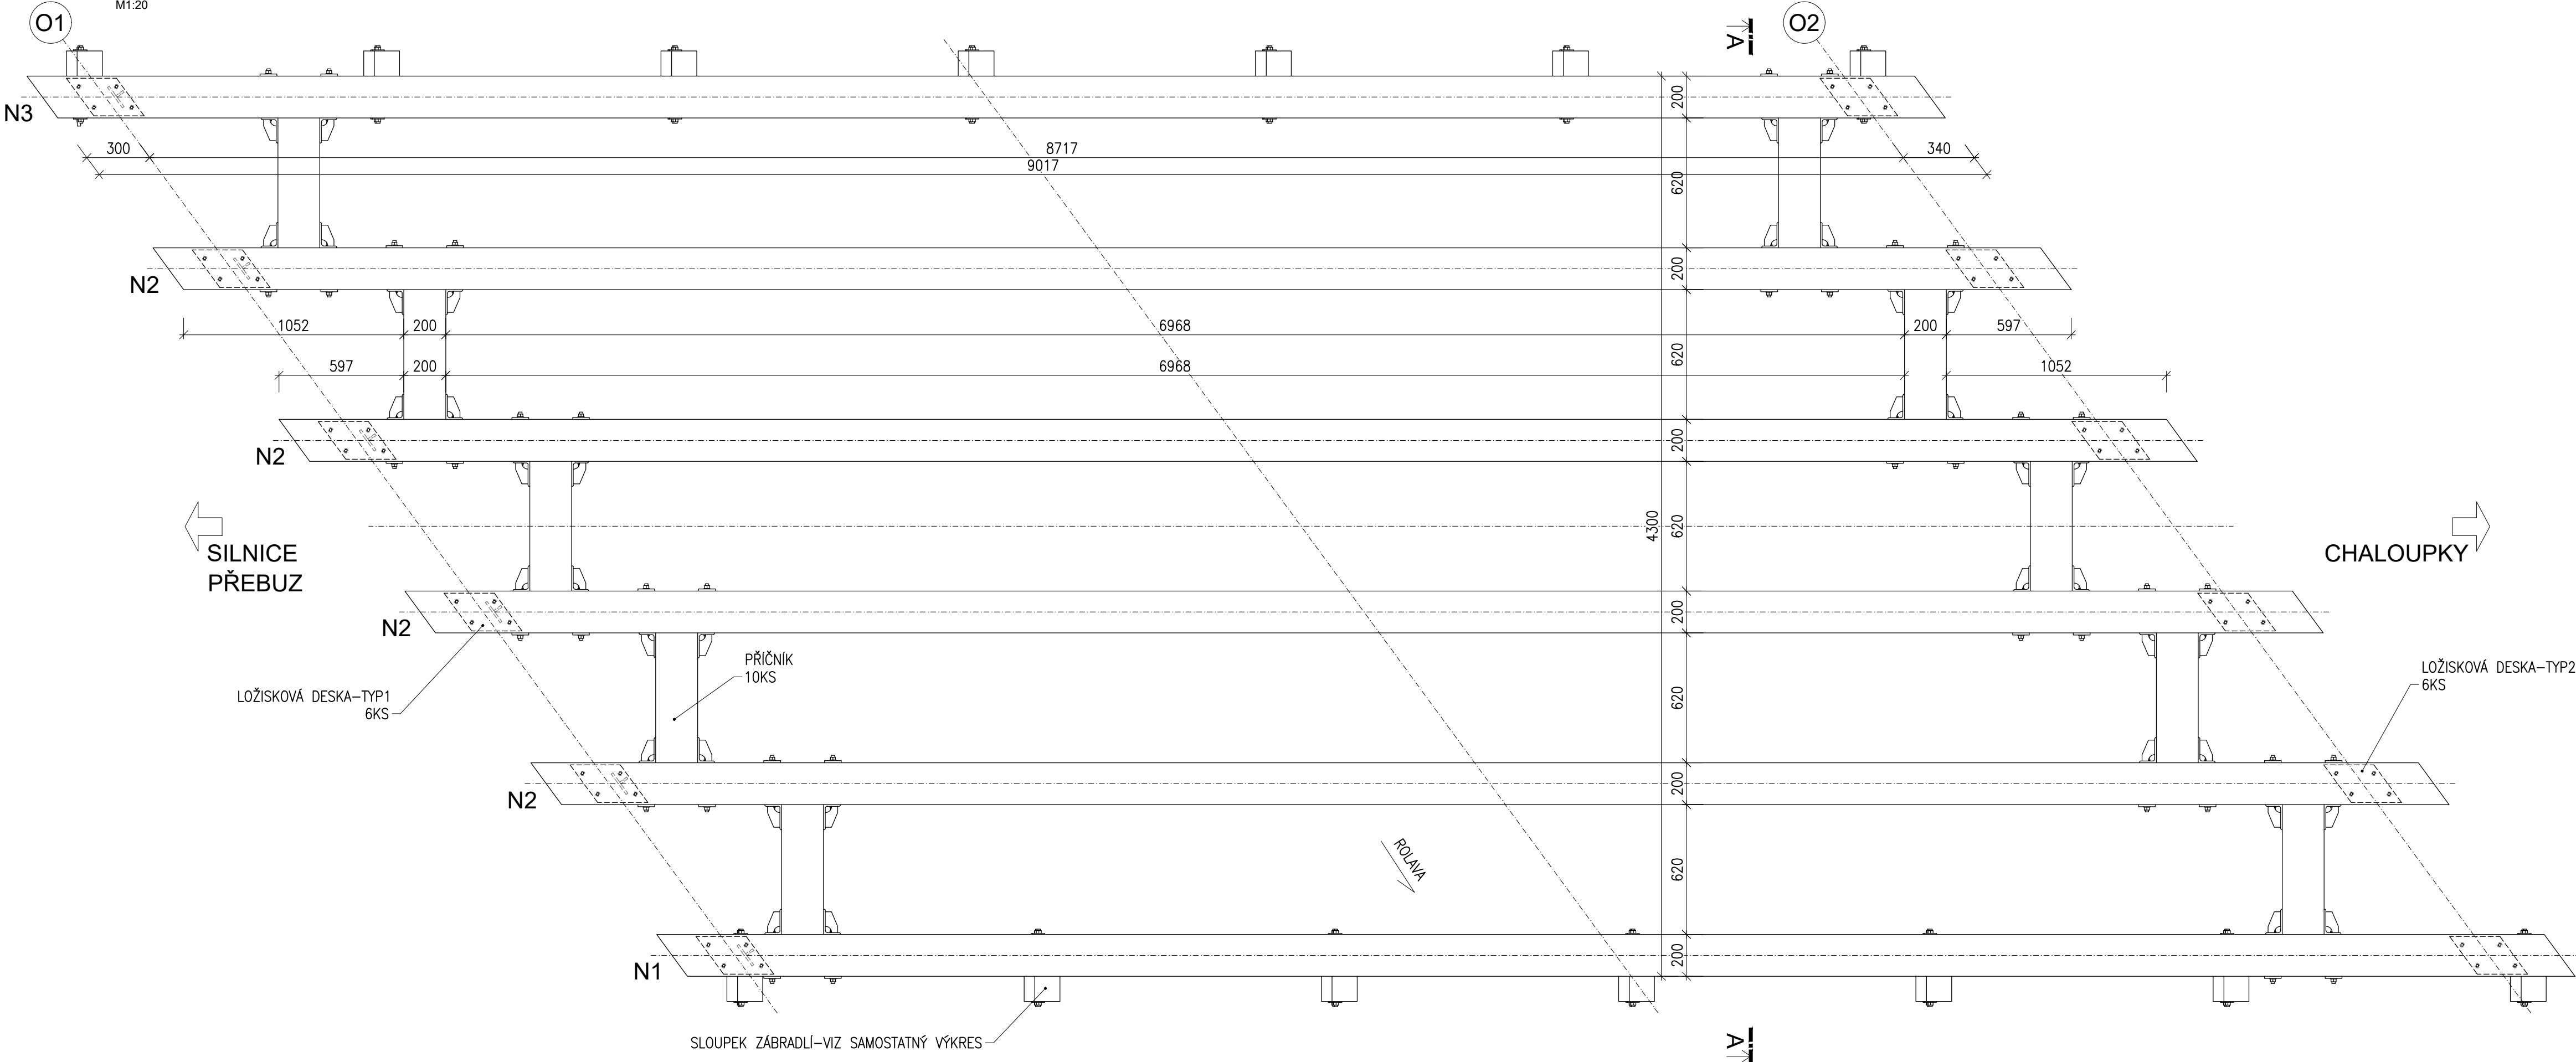





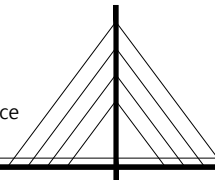
PŘÍČNÝ ŘEZ A-A

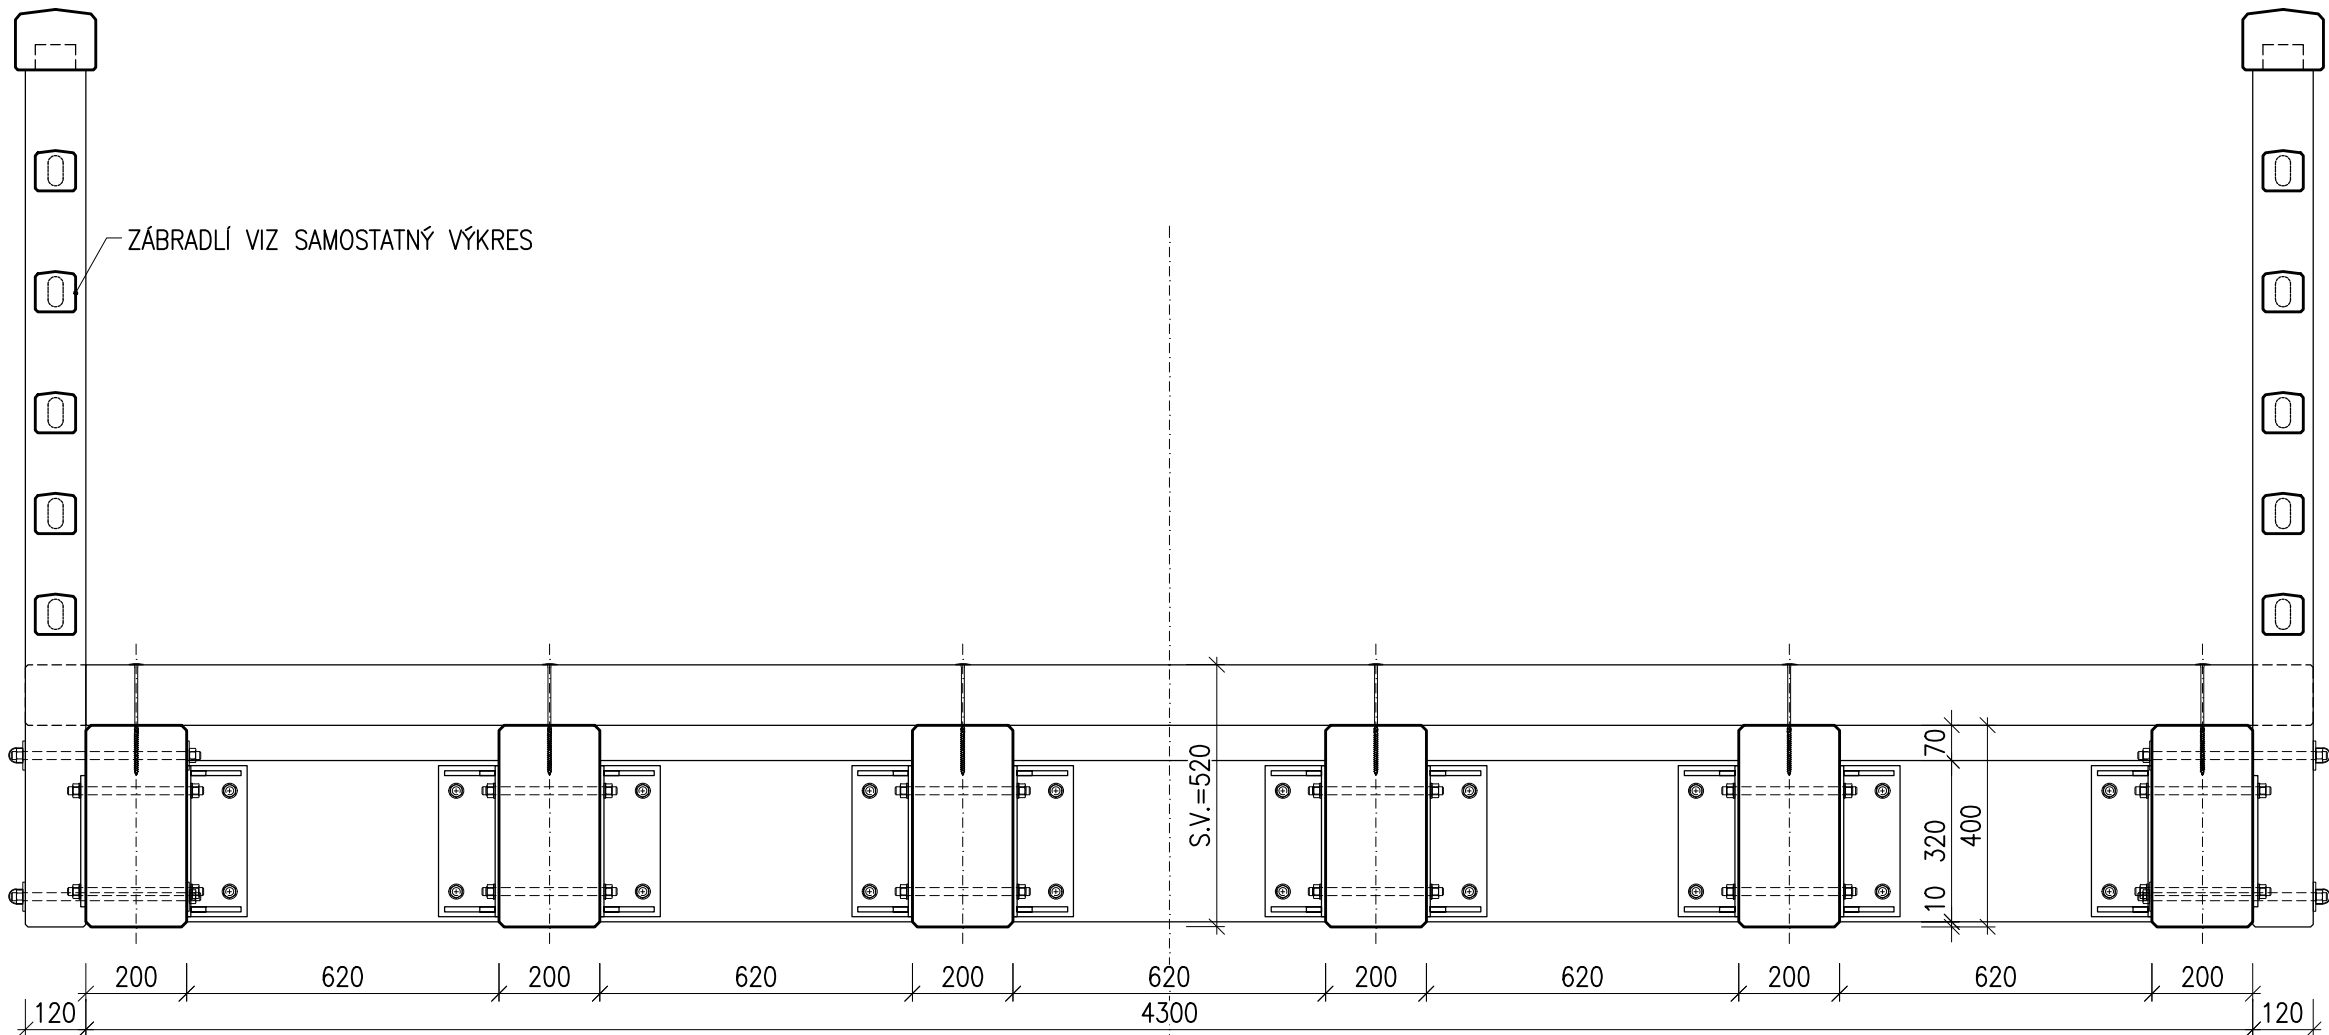M1:15

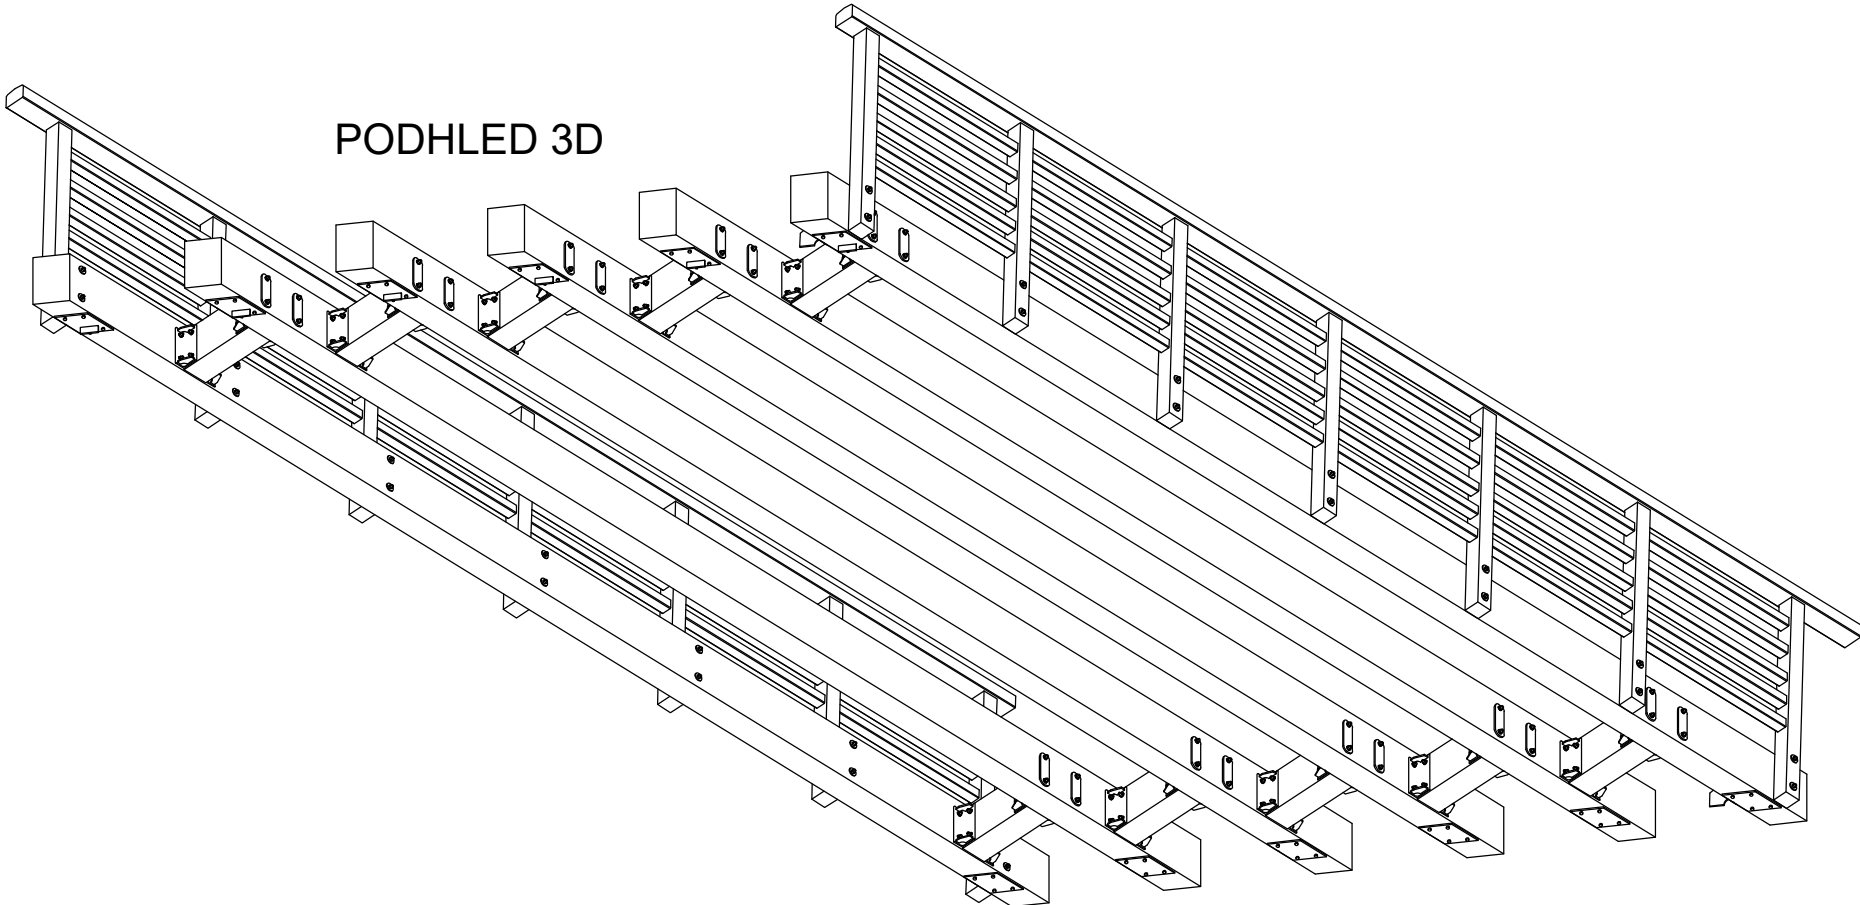

PODHLÉD 3D



Investor:  <b>KARLOVARSKÝ KRAJ</b> Závodní 353/88, Dvory, 360 06 Karlovy Vary IČO: 70891168	
Zástupce investora:  <b>MAS SOKOLOVSKO o.p.s.</b> Nám. Míru 230, 356 01 Březová IČO: 27962008	
Budoucí správce:  <b>MĚSTO PŘEBUZ</b> Přebuz 7, 358 01 Přebuz IČO: 00259543	
Zhotovitel PD: Ing. Marcel Zoufálek IČO: 06275036 autorizovaný inženýr pro mosty a inženýrské konstrukce číslo autorizace: 0301495	
 Projektování mostních konstrukcí Projektování inž. konstrukcí betonových, ocelových a dřevěných Statické a dynamické posudky Inženýrská činnost U Koupaliště 845/14, Karlovy Vary, PSČ 360 05   tel.: +420 730 164 392   e-mail: mzoufalek@seznam.cz	
Název stavby: <b>MOST PŘES ŘEKU ROLAVU NA CYKLOSTEZCE PŘEBUZ-CHALOUPKY</b>	
Č. zakázky: 2022-03 Datum: 09/2022	
Obec: <b>PŘEBUZ</b>	Kraj: <b>KARLOVARSKÝ</b>
Měřítko: 1:20,15	
Stupeň PD: DSP/PDPS	
Název přílohy: SESTAVA NOSNÉ KONSTRUKCE	
Číslo přílohy: D.10	
Souprava:	