


- Legenda:
- Hranice pozemků
 - Slučka
 - Polohopis
 - Kácení
 - Nový stav
- Legenda ploch:
- Výměna celé skladby komunikace
 - Výměna asf. vrstev
 - Komunikace pro pěší - asfalt
 - Betonová dlažba
 - Hmatové prvky - dlažba

- Stávající vedení IS:
- Podzemní vedení NN - ČEZ DISTRIBUCE
 - Nadzemní vedení NN - ČEZ DISTRIBUCE
 - Nadzemní vedení VN - ČEZ DISTRIBUCE
 - Sdělovací vedení - CETIN
 - Sdělovací vedení - CETIN
 - Veřejné osvětlení - AŠSKÉ SLUŽBY
 - Plynovod STL - GAS NET
 - Plynovod NTL - GAS NET
 - Kanalizace splašková CHEVAK
 - Vodovod CHEVAK
 - Dešťová kanalizace Město Aš
 - Havarijní přepad - CHEVAK
- Seznam SO:
- SO 101.1 - Komunikace II/217 Nebesa – Mokřiny
 - SO 101.2 - Nástupní plochy
 - SO 102.1 - Komunikace II/217 Mokřiny
 - SO 102.2 - Komunikace pro pěší
 - SO 102.3 - Parkovací zálivky
 - SO 102.4 - Propustky
 - SO 401 - Veřejné osvětlení
 - SO 103.1 - Komunikace II/217 Aš, Chebská
 - SO 103.2 - Komunikace pro pěší
 - SO 103.3 - Propustek
 - SO 103.4 - Parkovací zálivky
 - SO 301 - Dešťová kanalizace
 - SO 402 - Ochrana sdělovacího vedení

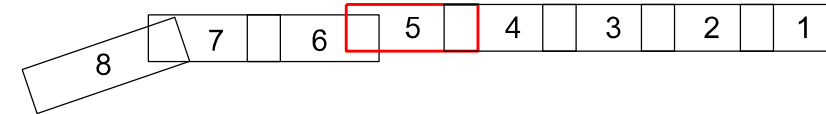

AZ CONSULT, spol. s r. o.

19/275

Výrobek uvolněn k použití

Datum: 12.10.2022

revize 12.10.2022	
Odpov. proj.: D. Dariusová, DiS <i>Dariusová</i> Ing. M. David <i>David</i>	
Vypracoval: D. Dariusová, DiS <i>Dariusová</i> J. Charvát <i>Charvát</i>	
Kontroloval: Ing. Zdeněk Avenarius	
Kraj: Karlovarský Místo: Aš -Mokřiny	
Objednatel: Krajská správa a údržba silnic Karlovarského kraje, Sokolov, Chebská 282	
Akce:	
II/217 Modernizace silnice Mokřiny Aš.	
Výkres: Koordinační situace č.5	
DOKUMENTACI LZE UŽÍVAT POUZE VE SMYSLU PŘÍSLUŠNÉ SMLOUVY O DÍLO. KOPÍROVÁNÍ A ROZŠÍŘOVÁNÍ POUZE PO PŘEDCHOZÍM SOUHLASU AZ CONSULT spol. s r. o.	
Zn. souboru: ...	
Stupeň: DUSP/PDPS	Formát: 4 x A4
Č. zak.: 19/275	Č. paré:
Datum: 08/2020	
Měřítko: 1:500	Č. přílohy: C.3.5