



# Legenda:

- Hranice pozemků
- Slučka
- Polohopis
- Kácení
- Nový stav
- Trvalý zábor
- dočasný zábor

## Legenda šraf:

- 329/8
- 370
- 400/16
- 257/5
- 371
- 369
- 254/2
- 329/1
- 254/1
- 253/1
- 252/4
- 368
- 400/17

Městský úřad Aš  
stavební úřad  
a úřad územního plánování

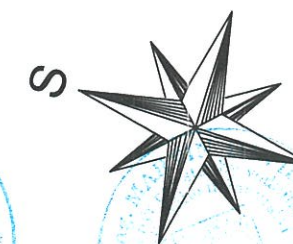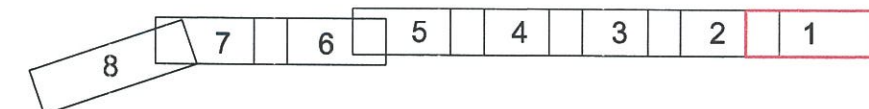

AZ CONSULT, spol. s r. o.

19/275


Výrobek uvolněn k použití

Datum: 30.11.2020 ③

<p><b>Odpor. proj.:</b> D. Dariusová, DiS <i>Dariusová</i> Ing. M. David <i>David</i></p> <p><b>Vypracoval:</b> D. Dariusová, DiS <i>Dariusová</i> J. Charvát <i>Charvát</i></p> <p><b>Kontroloval:</b> Ing. Zdeněk Avenarius</p> <p><b>Kraj:</b> Karlovarský <b>Místo:</b> Aš - Mokřiny</p> <p><b>Objednatel:</b> Krajská správa a údržba silnic Karlovarského kraje, Sokolov, Chebská 282</p>	<p><b>AZCONSULT</b> spol. s r. o. Klášská 12, 400 01 Ústí nad Labem Tel.: 475 669 211, 475 669 223 Tel/fax.: 475 669 214 E-mail: azconsult@azconsult.cz ČSN EN ISO 9001</p>
<p><b>Akce:</b></p> <p><b>II/217 Modernizace silnice Mokřiny Aš.</b></p>	<p><b>Zn. souboru:</b> ...</p> <p><b>Stupeň:</b> DUSP/PDPS <b>Formát:</b> 4 x A4</p> <p><b>Č. zak.:</b> 19/275 <b>Č. paré:</b> 2</p> <p><b>Datum:</b> 08/2020</p> <p><b>Měřítko:</b> 1:500 <b>Č. přílohy:</b> C.2.1</p>
<p><b>Výkres:</b></p> <p><b>Katastrální situace č.1</b></p>	

DOKUMENTACI LZE UŽÍVAT POUZE VE SMYSLU PŘÍSLUŠNÉ SMLOUVY O DÍLO. KOPÍROVÁNÍ A ROZŠÍŘOVÁNÍ POUZE PO PŘEDCHOZÍM SOUHLASU AZ CONSULT spol. s r. o.



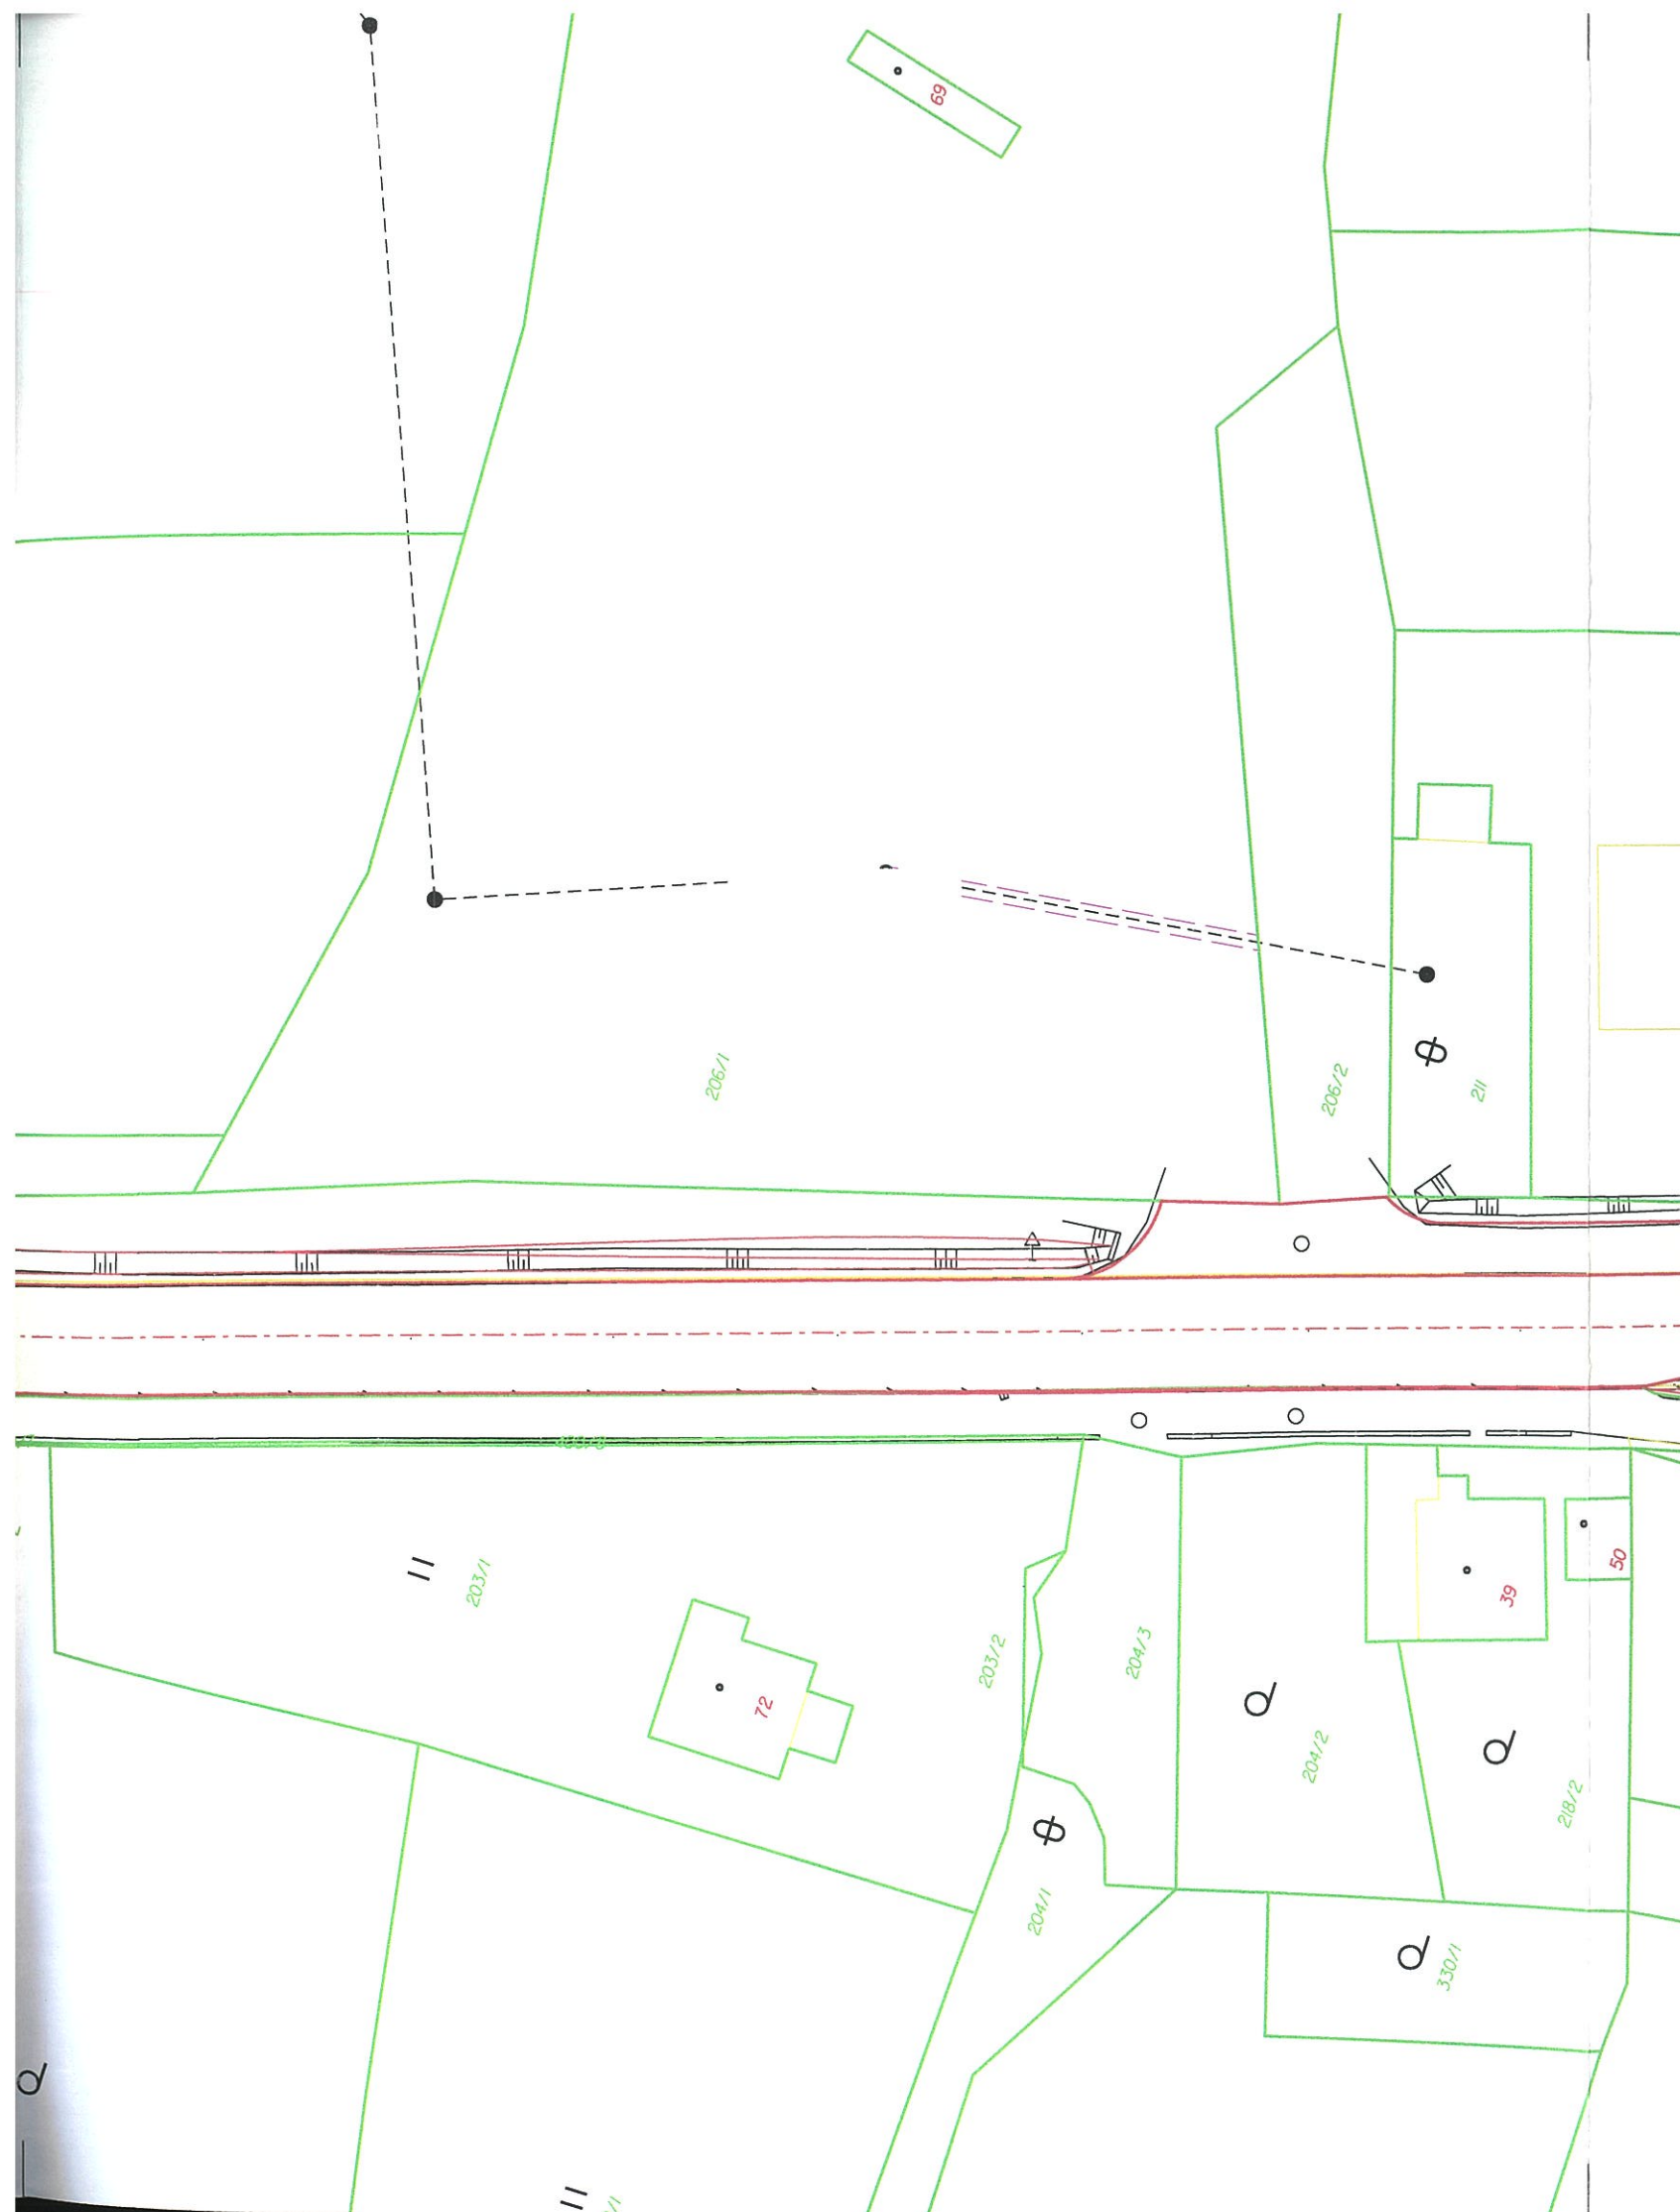

#### Legenda:


- Hranice pozemků
- Slučka
- Polohopis
- Kácení
- Nový stav
- Trvalý zábor
- Dočasný zábor

#### Legenda šraf:

- 329/1
- 400/5

Městský úřad Aš  
stavební úřad  
a úřad územního plánování

A. M.

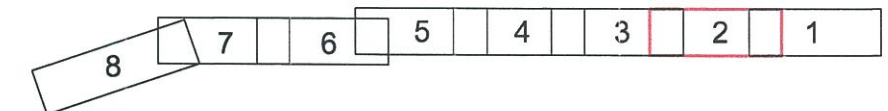

AZ CONSULT, spol. s r.o.


19/275

Výrobek uvolněn k použití

Datum 30.11.2020 ③

Odpov. proj.: D. Dariusová, DiS <i>Dariusová</i> Ing. M. David <i>David</i>	<b>AZCONSULT</b> spol. s r. o. Klíšská 12, 400 01 Ústí nad Labem Tel.: 475 669 211, 475 669 223 Tel/fax.: 475 669 214 E-mail: azconsult@azconsult.cz ČSN EN ISO 9001
Vypracoval: D. Dariusová, DiS <i>Dariusová</i> J. Charvát <i>Charvát</i>	
Kontroloval: Ing. Zdeněk Avenarius	
Kraj: Karlovarský Místo: Aš - Mokřiny	
Objednatel: Krajská správa a údržba silnic Karlovarského kraje, Sokolov, Chebská 282	
Akce: II/217 Modernizace silnice Mokřiny Aš.	Zn. souboru: ...
Výbřes: Katastrální situace č.2	Stupeň: DUSP/PDPS Formát: 4 x A4
	Č. zak.: 19/275 Č. paré: 2
	Datum: 08/2020
	Měřítko: 1:500 Č. přílohy: C.2.2
DOKUMENTACI LZE UŽÍVAT POUZE VE SMYSLU PŘÍSLUŠNÉ SMLOUVY O DÍLO. KOPÍROVÁNÍ A ROZŠÍŘOVÁNÍ POUZE PO PŘEDCHOZÍM SOUHLASU AZ CONSULT spol. s r. o.	



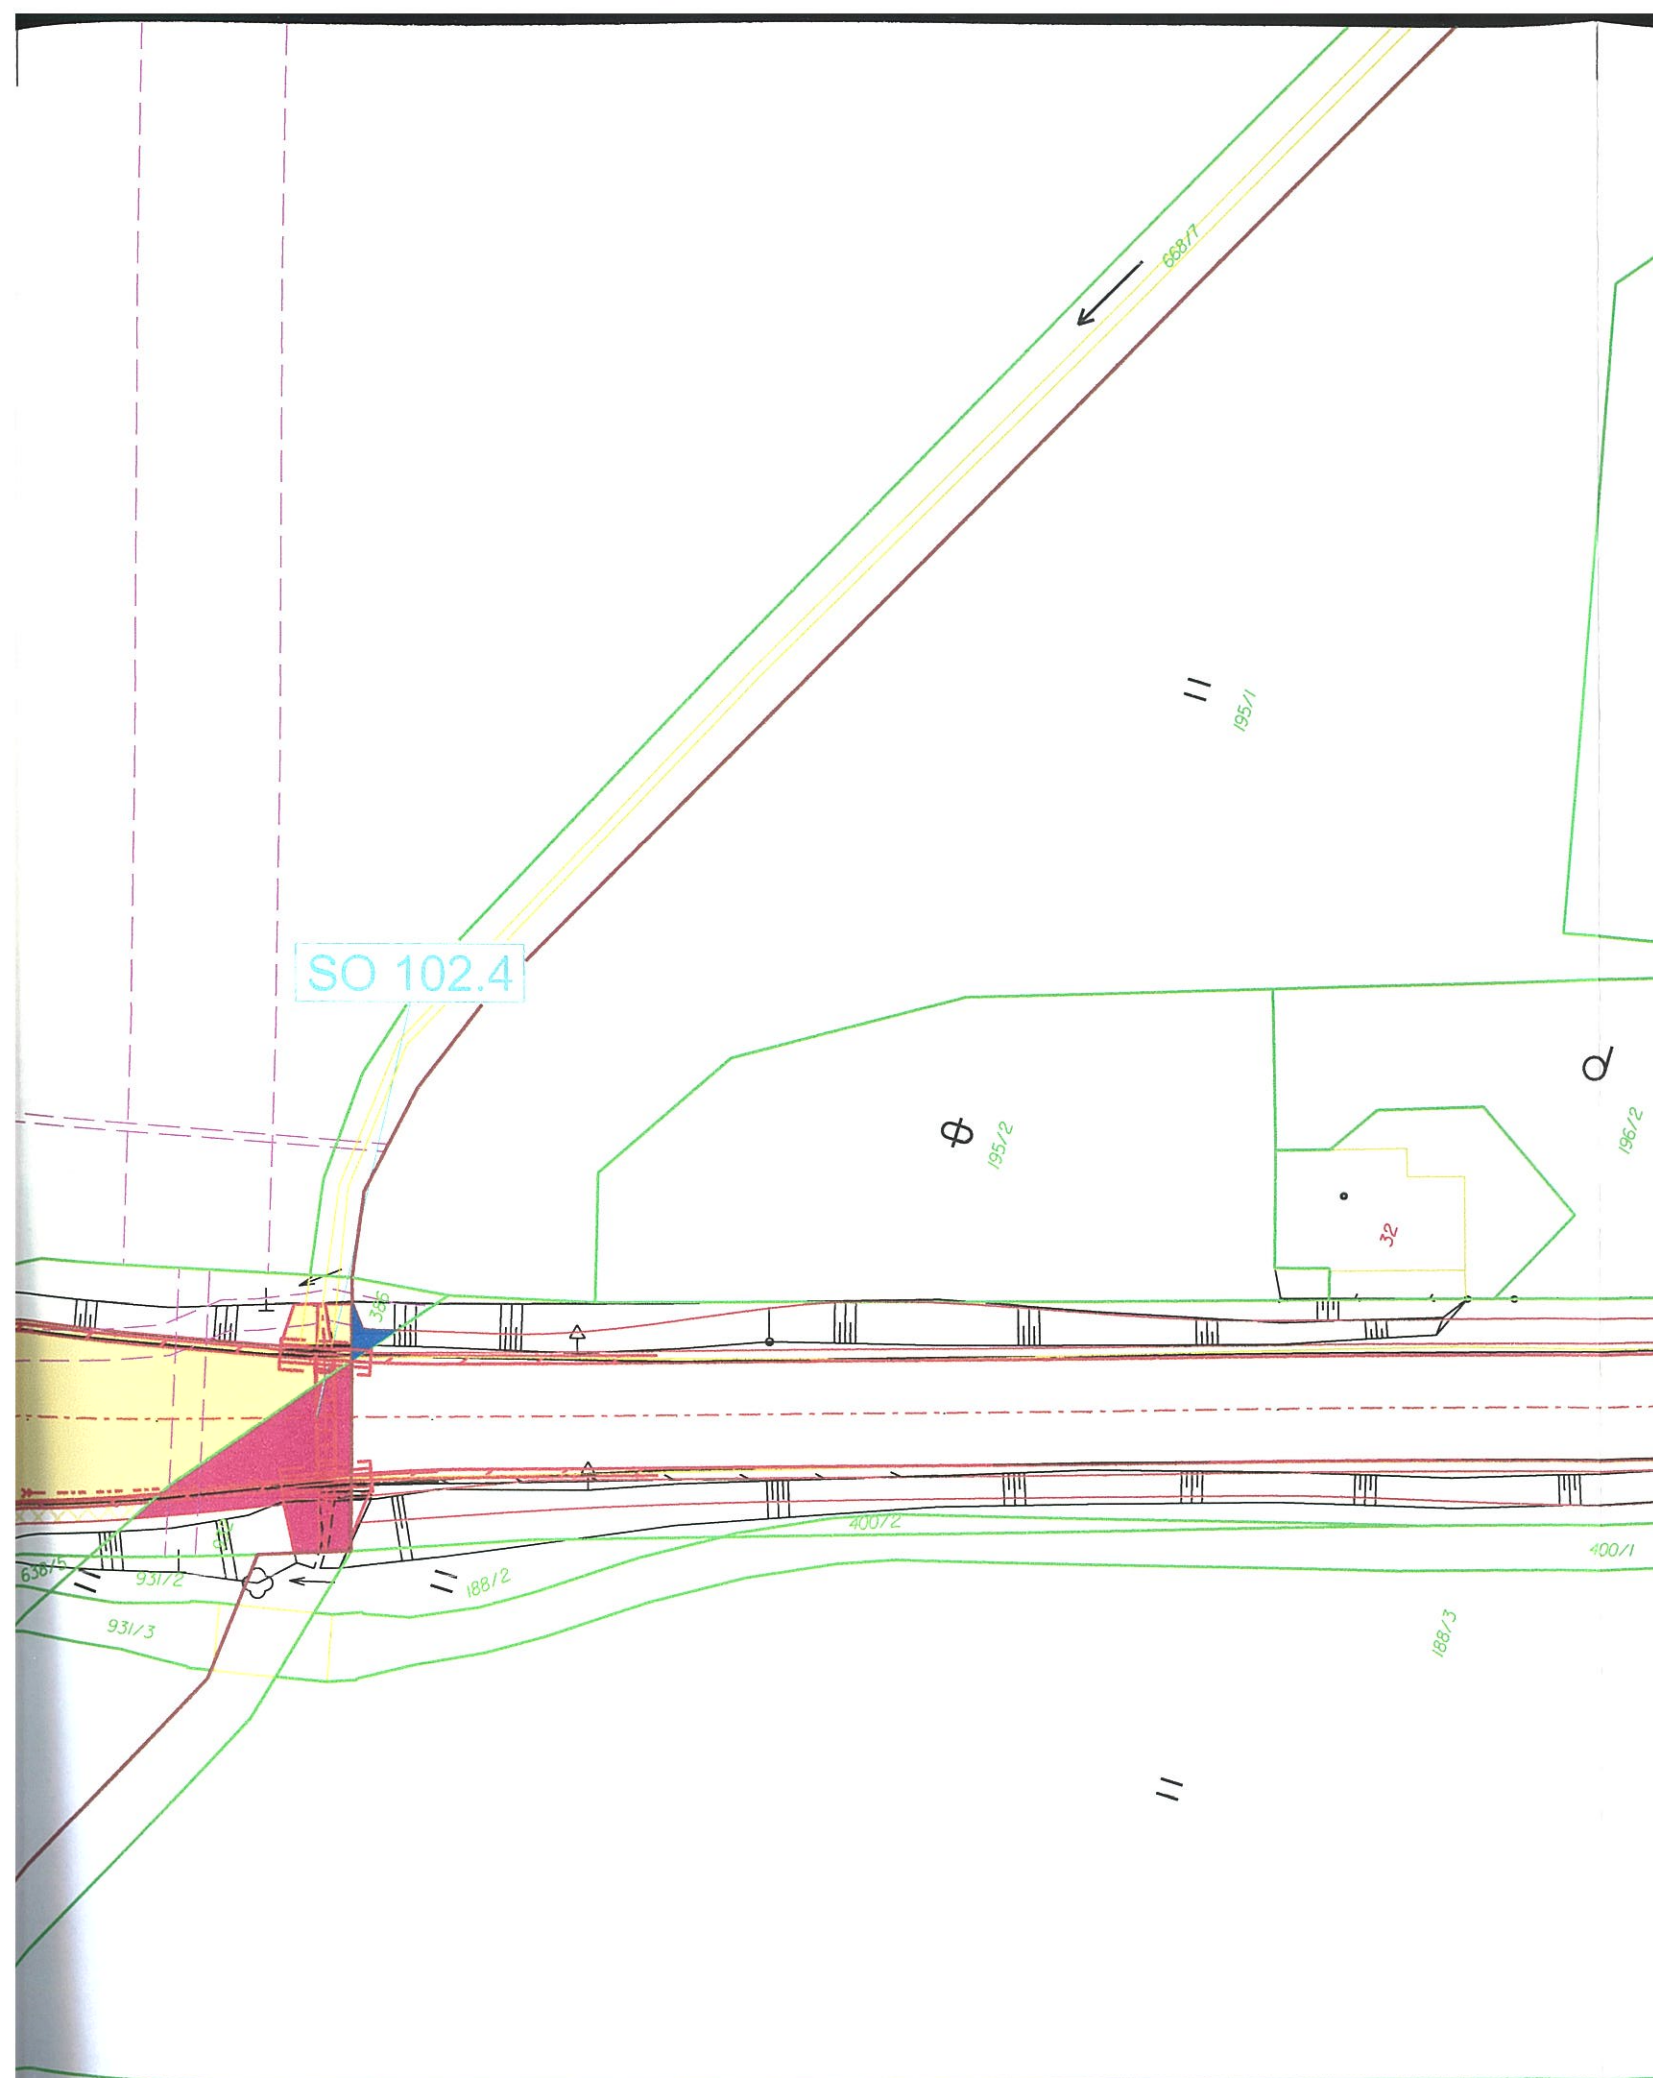


# Legenda:

- Hranice pozemků
- Slučka
- Polohopis
- Kácení
- Nový stav
- Trvalý zábor
- dočasný zábor

## Legenda šraf:

- 329/1
- 386
- 932
- 820/1
- 820/10
- 820/5
- 820/6

Městský úřad Aš  
stavební úřad  
a úřad územního plánování

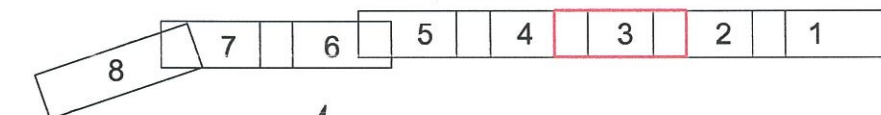

AZ CONSULT, spol. s r.o.


19/275

Výrobek uvolněn k použití

Datum: 30.11.2020 ③

<p><b>Odpor. proj.:</b> D. Dariusová, DiS <i>Dariusová</i> Ing. M. David <i>David</i></p> <p><b>Vypracoval:</b> D. Dariusová, DiS <i>Dariusová</i> J. Charvát <i>Charvát</i></p> <p><b>Kontroloval:</b> Ing. Zdeněk Avenarius</p> <p><b>Kraj:</b> Karlovarský <b>Místo:</b> Aš - Mokřiny</p> <p><b>Objednatel:</b> Krajská správa a údržba silnic Karlovarského kraje, Sokolov, Chebská 282</p> <p><b>Akce:</b></p> <p><b>II/217 Modernizace silnice Mokřiny Aš.</b></p> <p><b>Výkres:</b></p> <p><b>Katastrální situace č.3</b></p>	<p><b>AZCONSULT</b> spol. s r. o. Klíšská 12, 400 01 Ústí nad Labem Tel.: 475 669 211, 475 669 223 Tel/fax.: 475 669 214 E-mail: azconsult@azconsult.cz ČSN EN ISO 9001</p> <p><b>Zn. souboru:</b> ...</p> <p><b>Stupeň:</b> DUSP/PDPS <b>Formát:</b> 4 x A4</p> <p><b>Č. zak.:</b> 19/275 <b>Č. paré:</b> 2</p> <p><b>Datum:</b> 08/2020</p> <p><b>Měřítko:</b> 1:500 <b>Č. přílohy:</b> C.2.3</p>
--	---



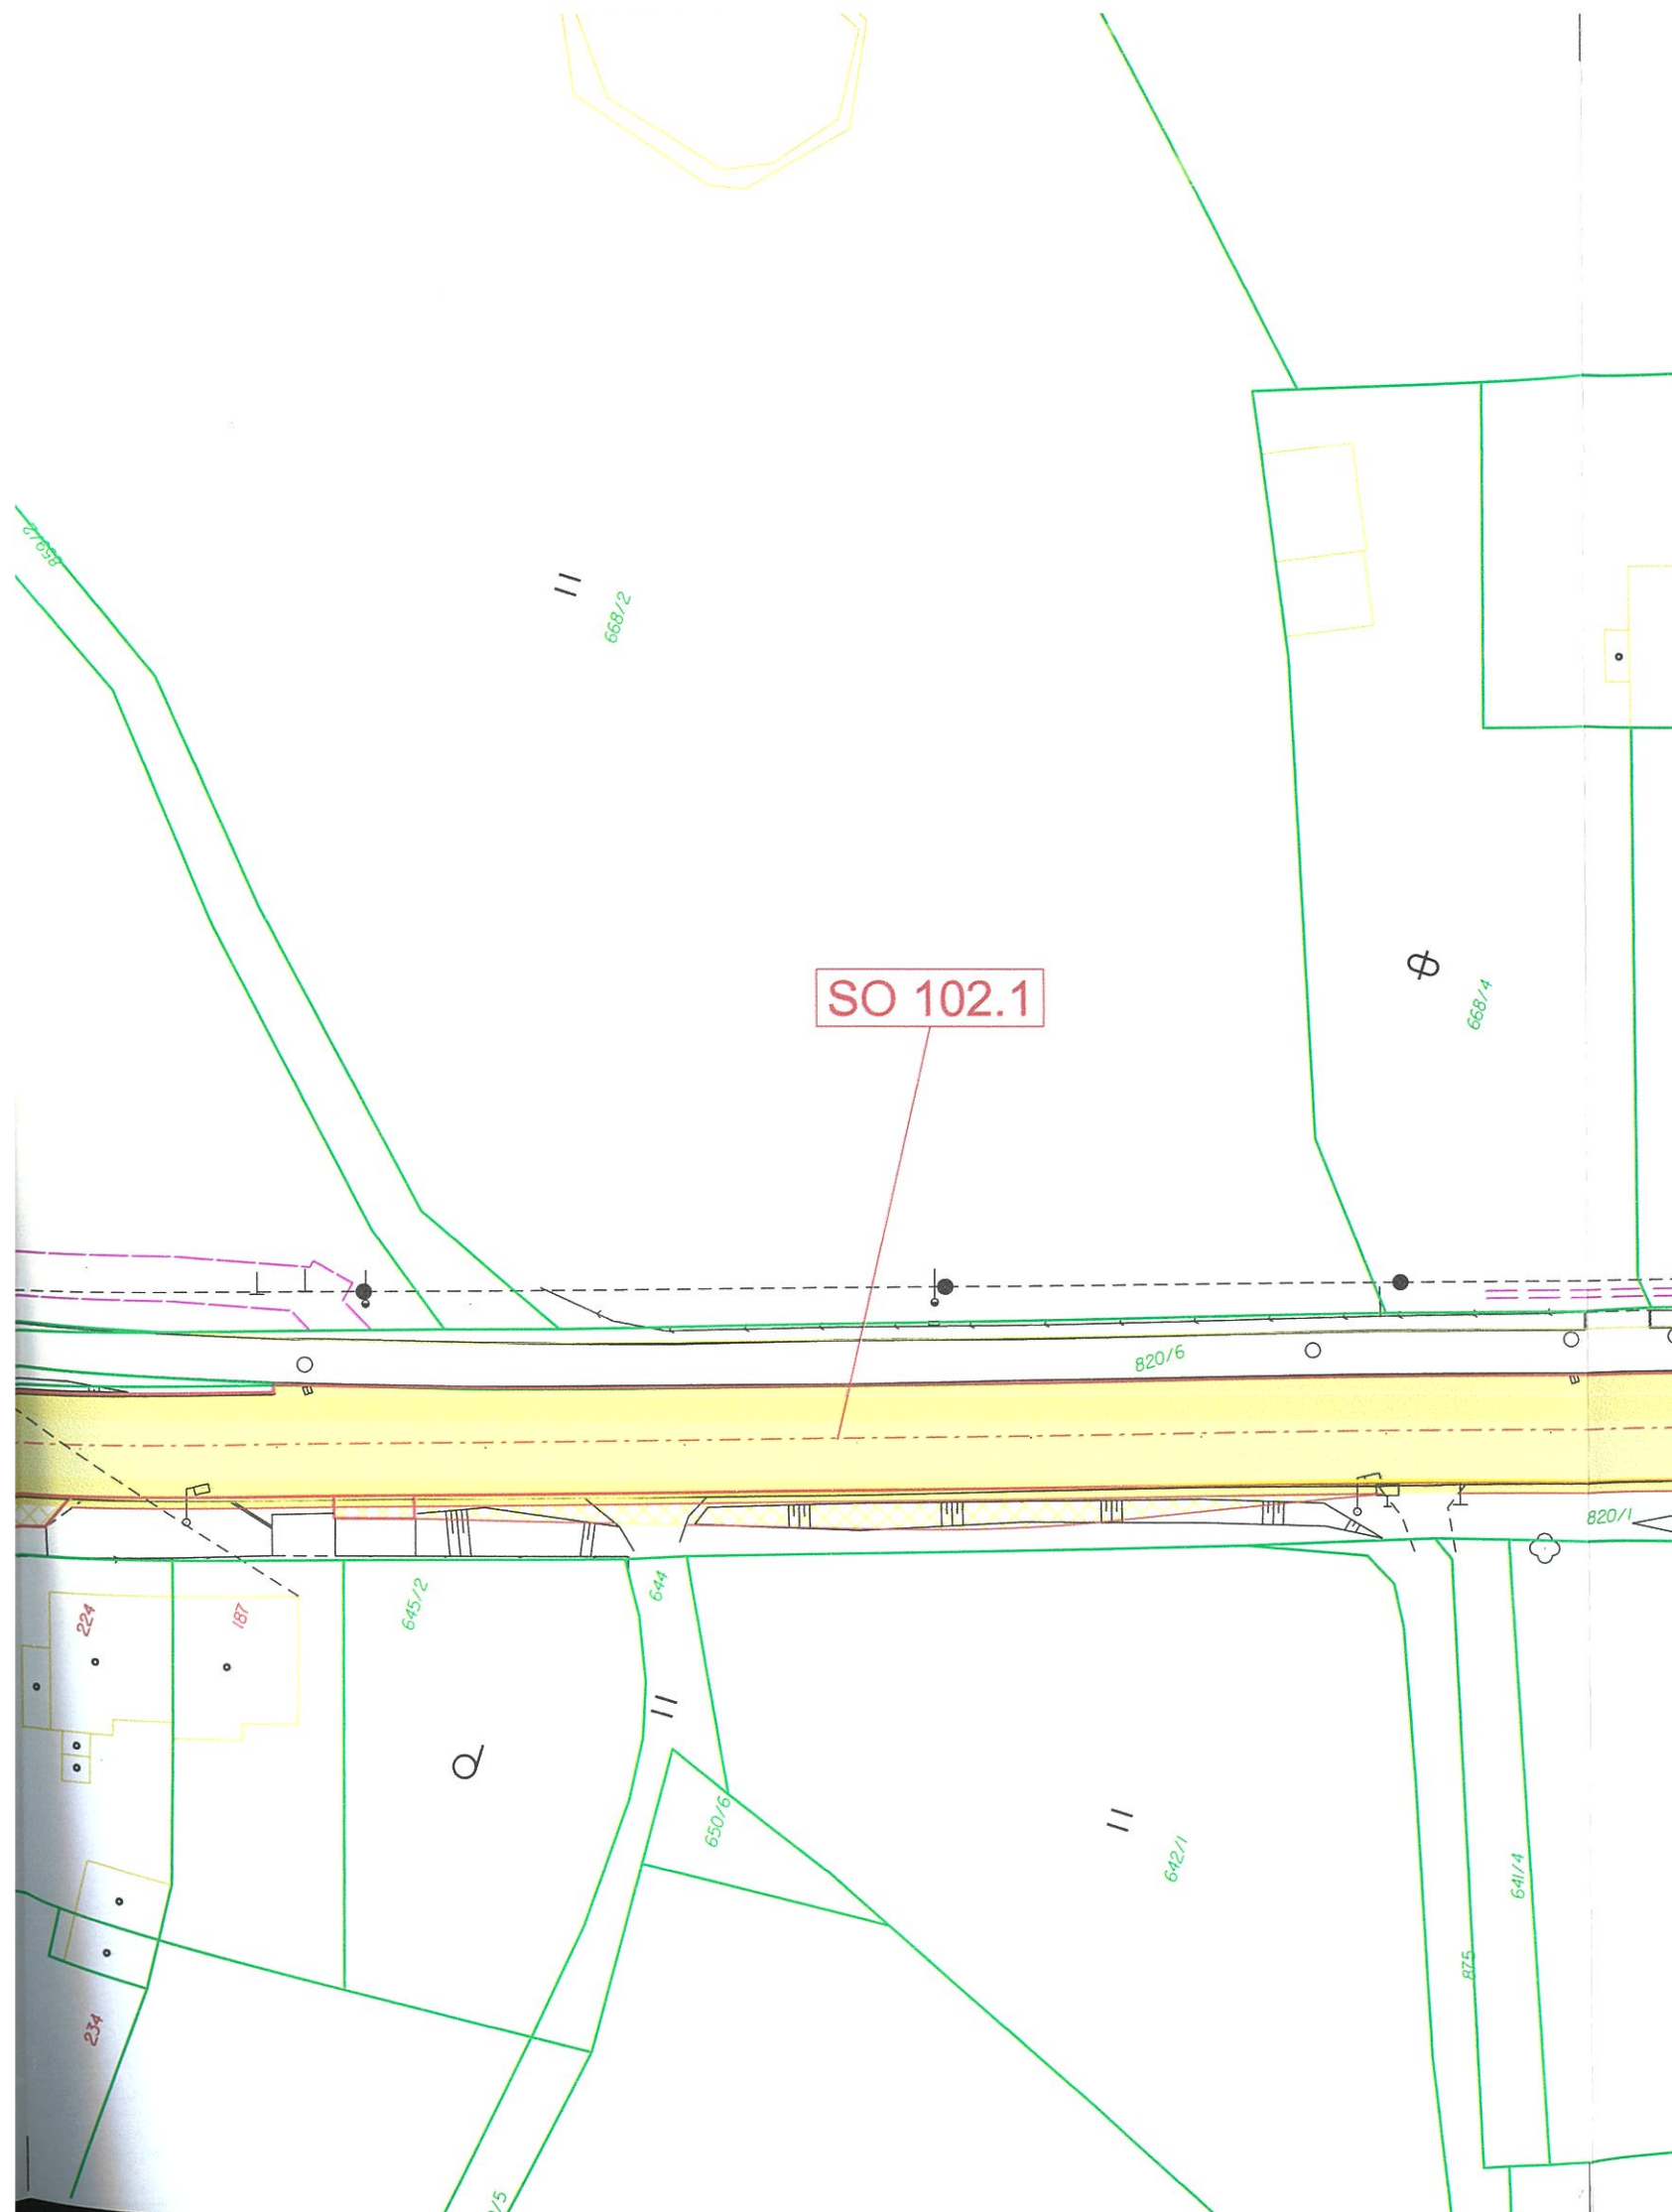

#### Legenda:


- Hranice pozemků
- Slučka
- Polohopis
- Kácení
- Nový stav
- Trvalý zábor
- dočasný zábor

#### Legenda šraf:

- 820/1

Městský úřad Aš

stavební úřad  
a úřad územního plánování

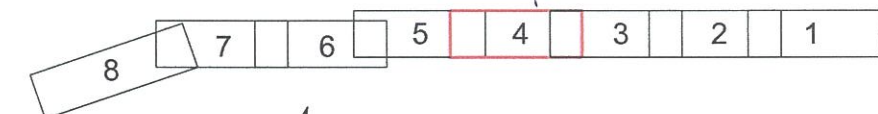

AZ CONSULT, spol. s r.o.


19/275

Výrobek uvolněn k použití

Datum: 30.11.2020 ③

Odpov. proj.:	D. Dariusová, DiS. <i>Dariusová</i> Ing. M. David <i>David</i>	<b>AZCONSULT</b> spol. s r. o. Klíšská 12, 400 01 Ústí nad Labem Tel.: 475 669 211, 475 669 223 Tel/fax.: 475 669 214 E-mail: azconsult@azconsult.cz ČSN EN ISO 9001
Vypracoval:	D. Dariusová, DiS. <i>Dariusová</i> J. Charvát <i>Charvát</i>	
Kontroloval:	Ing. Zdeněk Avenarius <i>Avenarius</i>	
Kraj:	Karlovarský Místo: Aš - Mokřiny	
Objednatel:	Krajská správa a údržba silnic Karlovarského kraje, Sokolov, Chebská 282	
Akce:	<b>II/217 Modernizace silnice Mokřiny Aš.</b>	Zn. souboru: ...
Výkres:	<b>Katastrální situace č.4</b>	Stupeň: DUSP/PDPS Formát: 4 x A4
		Č. zak.: 19/275 Č. paré: <b>2</b>
		Datum: 08/2020
		Měřítko: 1:500 Č. přílohy: <b>C.2.4</b>
DOKUMENTACI LZE UŽÍVAT POUZE VE SMYSLU PŘÍSLUŠNÉ SMLOUVY O DÍLO. KOPÍROVÁNÍ A ROZŠÍŘOVÁNÍ POUZE PO PŘEDCHOZÍM SOUHLASU AZ CONSULT spol. s r.o.		



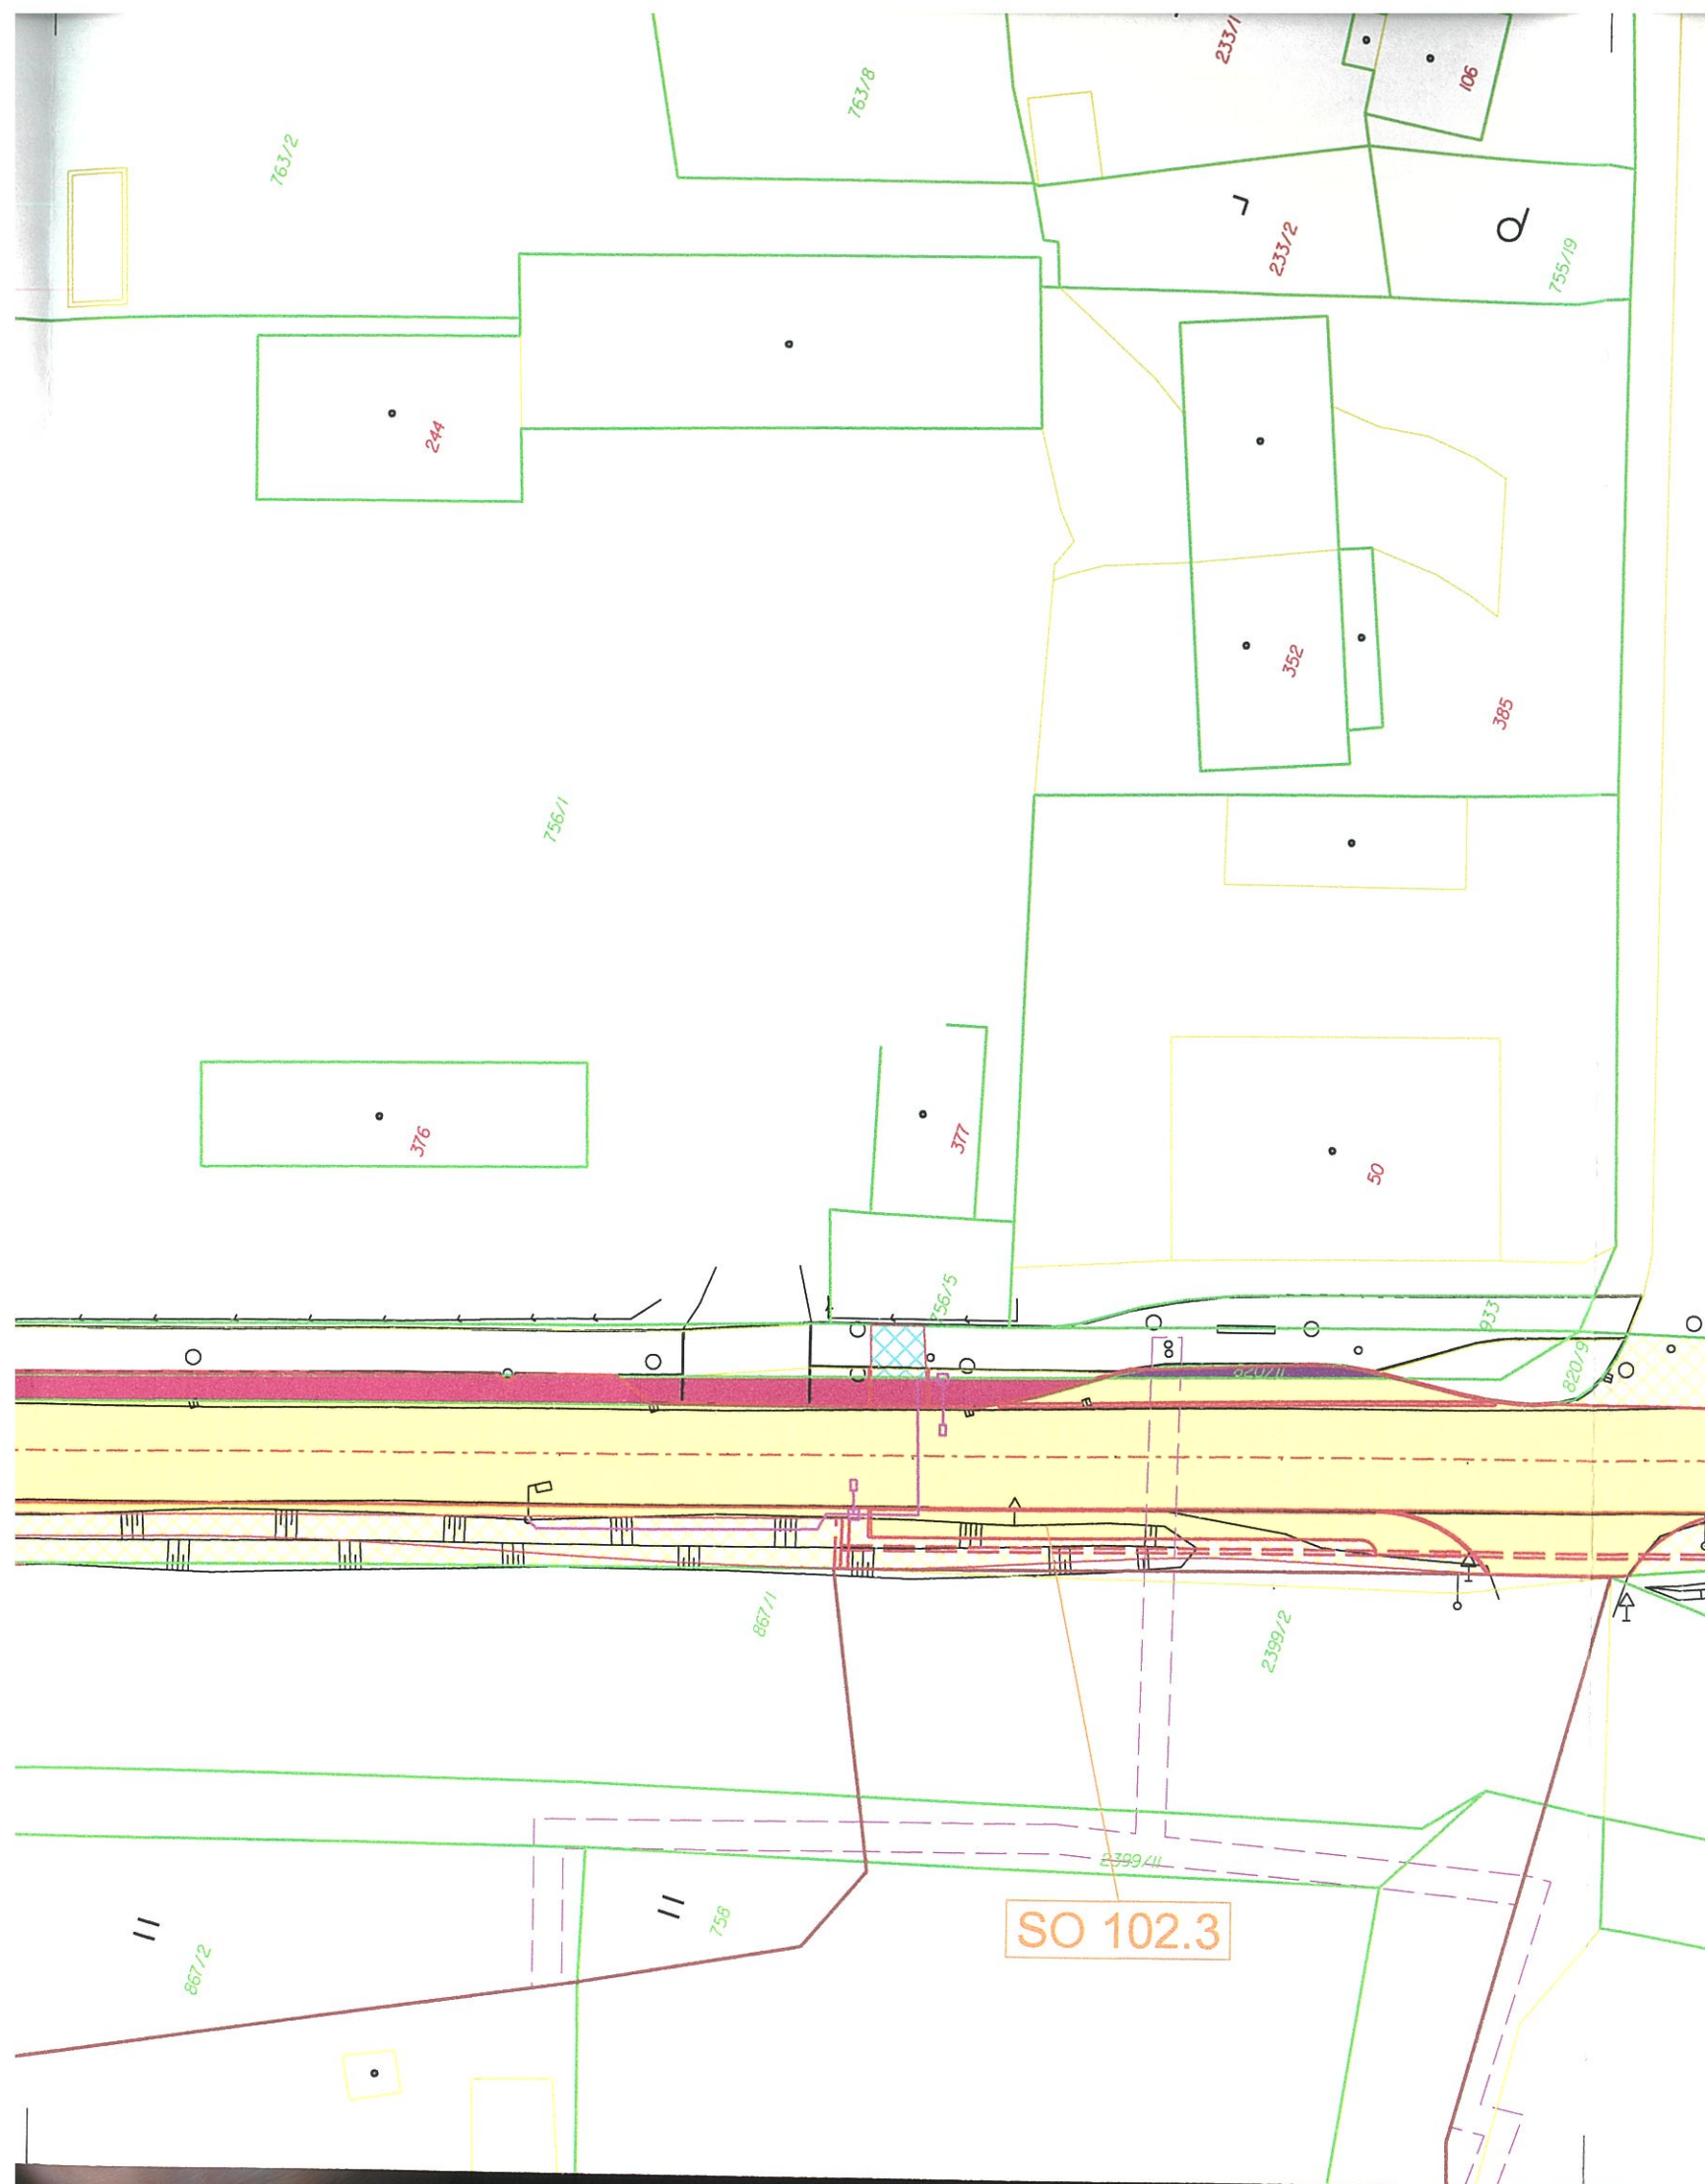


#### Legenda:

- Hranice pozemků
- Slučka
- Polohopis
- Kácení
- Nový stav
- Trvalý zábor
- dočasný zábor

#### Legenda šraf:

- 820/1
- 820/11
- 820/9
- 820/3
- 820/8

Městský úřad Aš  
stavební úřad  
a úřad územního plánování

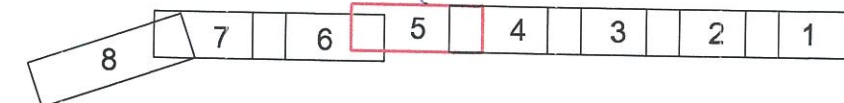

AZ CONSULT, spol. s r. o.

19/275


Výrobek uvolněn k použití

Datum 30.11.2020 ③

Odpor. proj.: D. Dariusová, DiS <i>Dariusová</i> Ing. M. David <i>David</i>	<b>AZCONSULT</b> spol. s r. o. Klíšská 12, 400 01 Ústí nad Labem Tel.: 475 669 211, 475 669 223 Tel/fax.: 475 669 214 E-mail: azconsult@azconsult.cz ČSN EN ISO 9001
Vypracoval: D. Dariusová, DiS <i>Dariusová</i> J. Charvát <i>Charvát</i>	
Kontroloval: Ing. Zdeněk Avenarius	
Kraj: Karlovarský Místo: Aš -Mokřiny	
Objednatel: Krajská správa a údržba silnic Karlovarského kraje, Sokolov, Chebská 282	<b>Zn. souboru:</b> ...
Akce: <b>II/217 Modernizace silnice Mokřiny Aš.</b>	<b>Stupeň:</b> DUSP/PDPS <b>Formát:</b> 4 x A4
Výřez: <b>Katastrální situace č.5</b>	<b>Č. zak.:</b> 19/275 <b>Č. paré:</b> <b>2</b>
	<b>Datum:</b> 08/2020 <b>Č. přílohy:</b>
	<b>Měřítko:</b> 1:500 <b>C.2.5</b>

DOKUMENTACI LZE UŽÍVAT POUZE VE SMYSLU PŘÍSLUŠNÉ SMLOUVY O DÍLO. KOPÍROVÁNÍ A ROZŠÍŘOVÁNÍ POUZE PO PŘEDCHOZÍM SOUHLASU AZ CONSULT spol. s r. o.



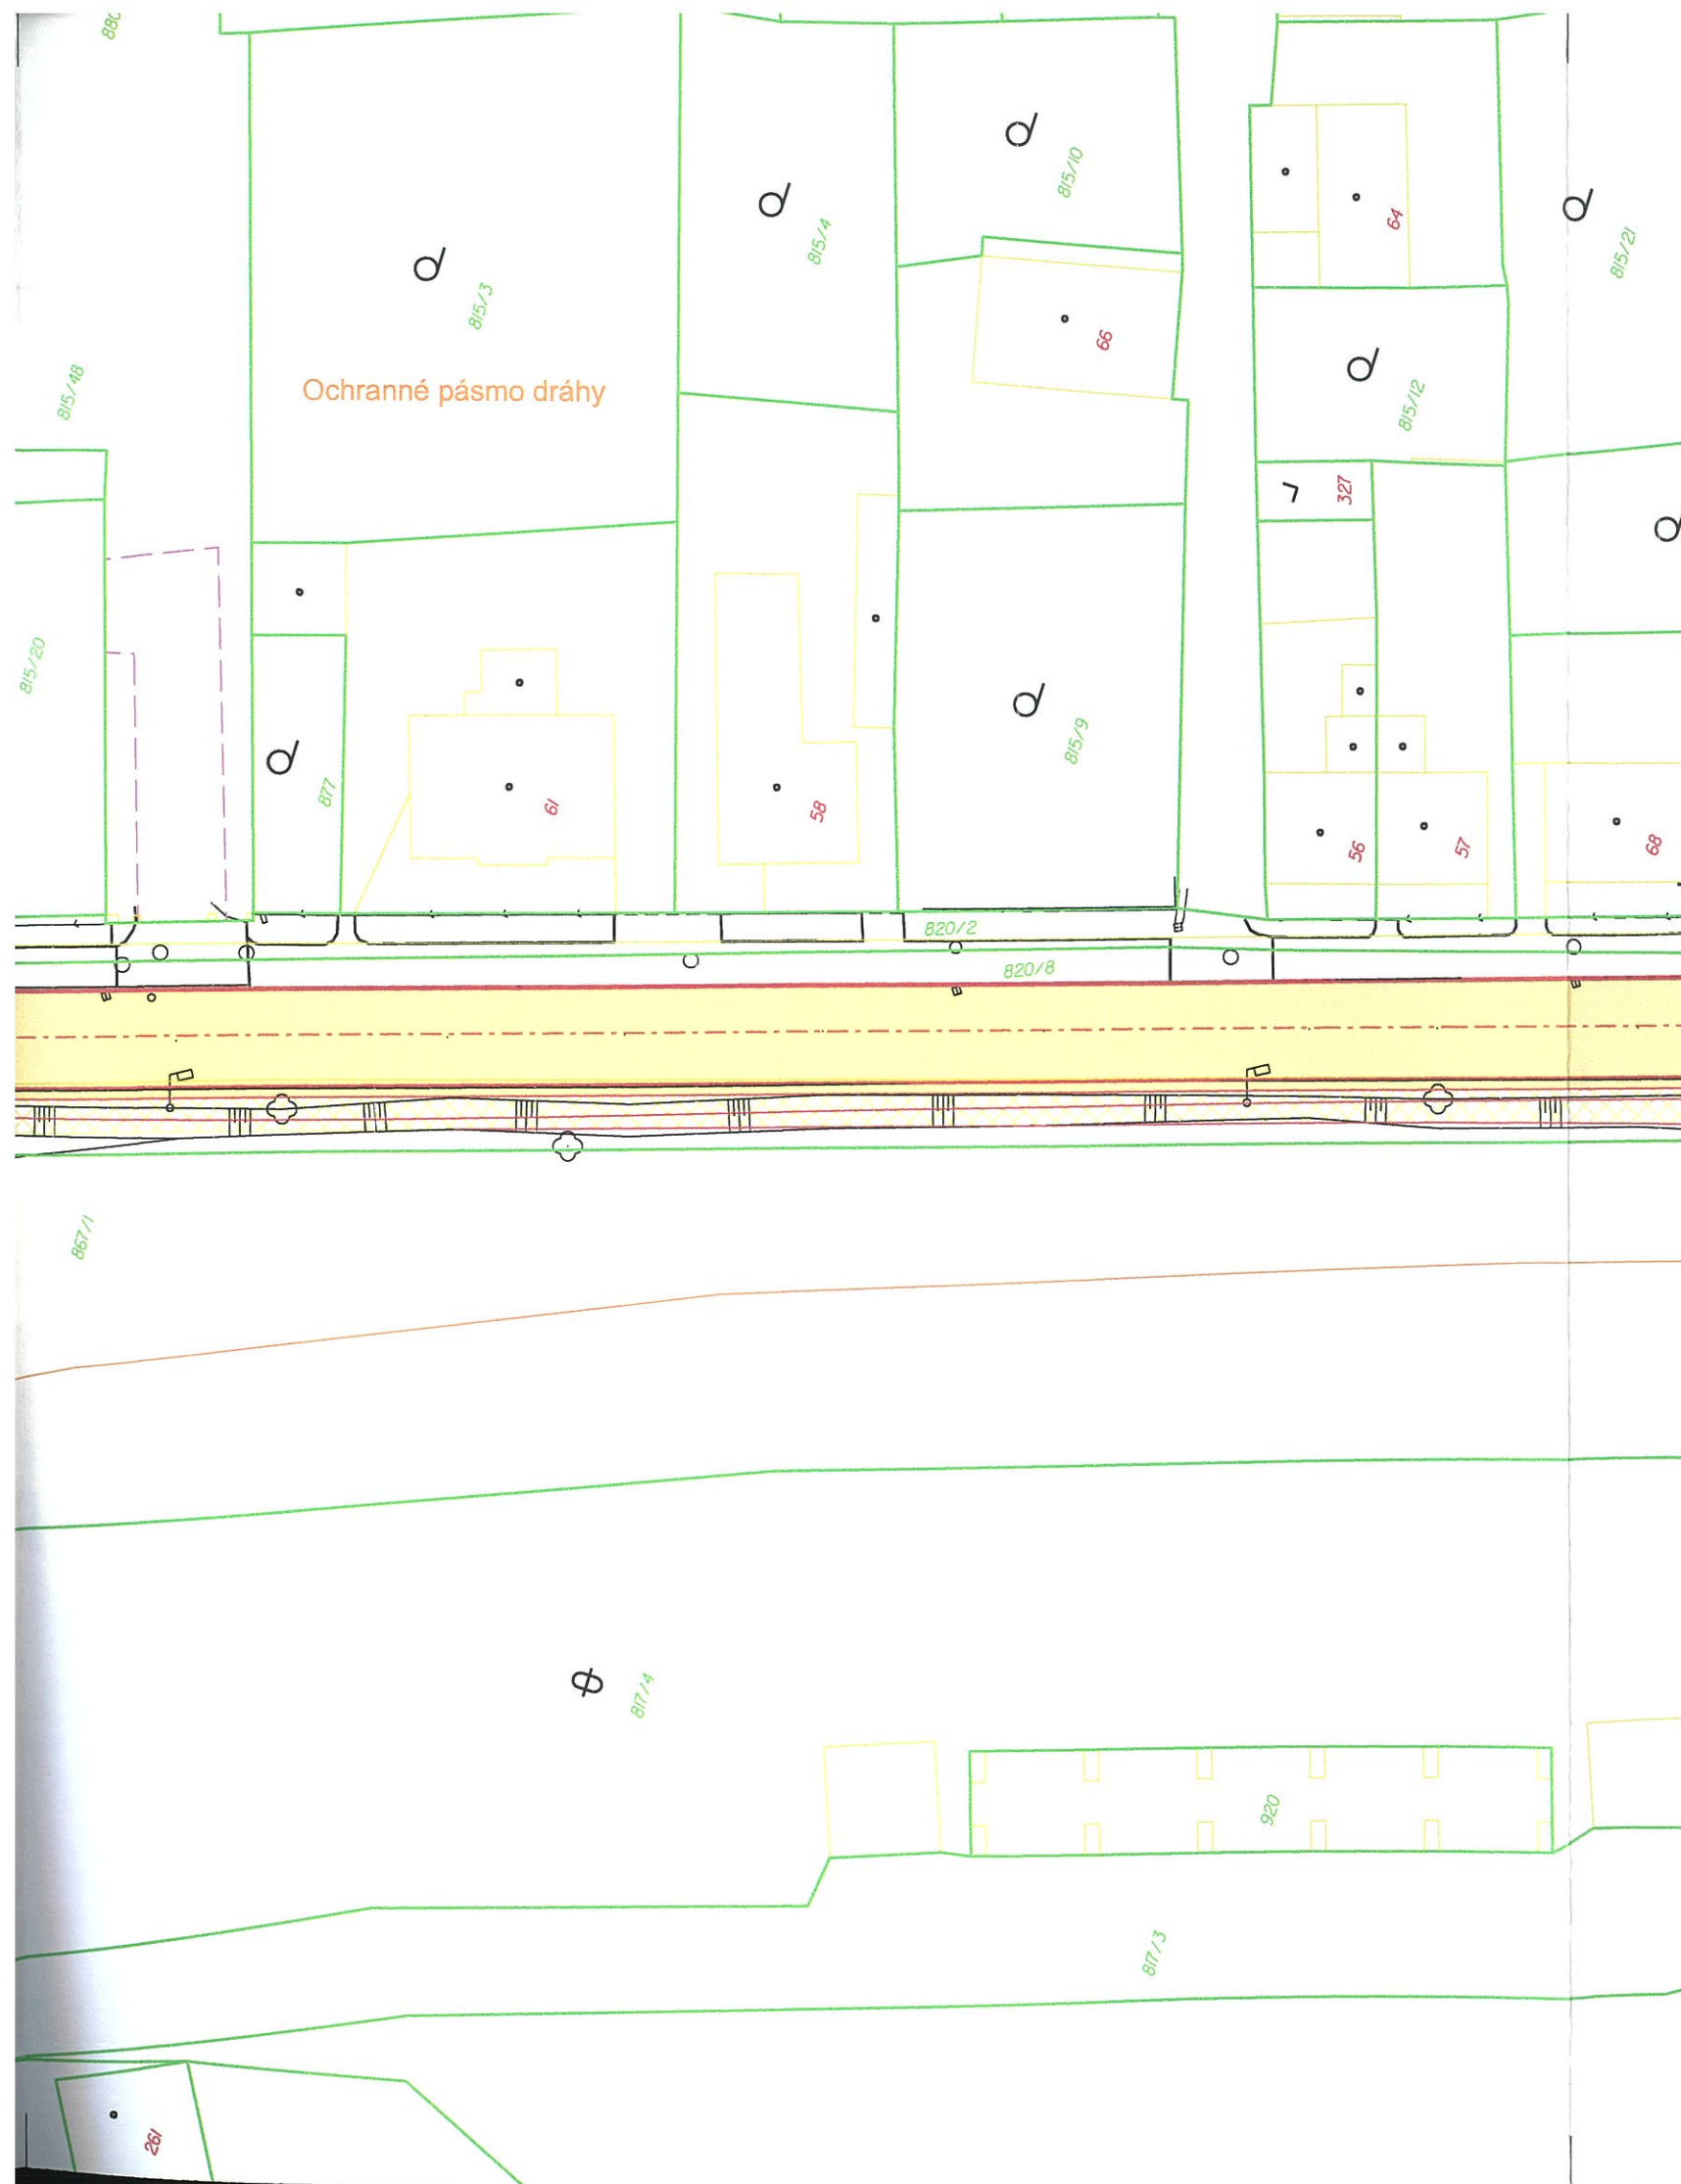


#### Legenda:

- Hranice pozemků
- Slučka
- Polohopis
- Kácení
- Nový stav
- Trvalý zábor
- dočasný zábor

#### Legenda šraf:

- 820/1
- 820/8
- 3571/19
- 3571/29
- 3571/31
- 3571/3

Městský úřad Aš  
stavební úřad  
a úřad územního plánování

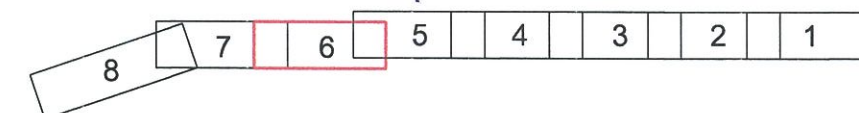

AZ CONSULT, spol. s r.o.

19/275


Výrobek uvolněn k použití

Datum: 30.11.2020

Odpor. proj.: D. Dariusová, DiS Dariusová Ing. M. David	<b>AZCONSULT</b> spol. s r. o. Klíšská 12, 400 01 Ústí nad Labem Tel.: 475 669 211, 475 669 223 Tel/fax.: 475 669 214 E-mail: azconsult@azconsult.cz ČSN EN ISO 9001
Vypracoval: D. Dariusová, DiS Dariusová J. Charvát Charvát	
Kontroloval: Ing. Zdeněk Avenarius	
Kraj: Karlovarský Místo: Aš - Mokřiny	
Objednatel: Krajská správa a údržba silnic Karlovarského kraje, Sokolov, Chebská 282	
Akce: II/217 Modernizace silnice Mokřiny Aš.	
Výkres: Katastrální situace č.6	
DOKUMENTACI LZE UŽÍVAT POUZE VE SMYSLU PŘÍSLUŠNÉ SMLOUVY O DÍLO, KOPÍROVÁNÍ A ROZŠÍŘOVÁNÍ POUZE PO PŘEDCHOZÍM SOUHLASU AZ CONSULT spol. s r.o.	

Zn. souboru: ...	Formát: 4 x A4
Stupeň: DUSP/PDPS	Č. paré: 2
Č. zak.: 19/275	Č. přílohy: C.2.6
Datum: 08/2020	
Měřítko: 1:500	



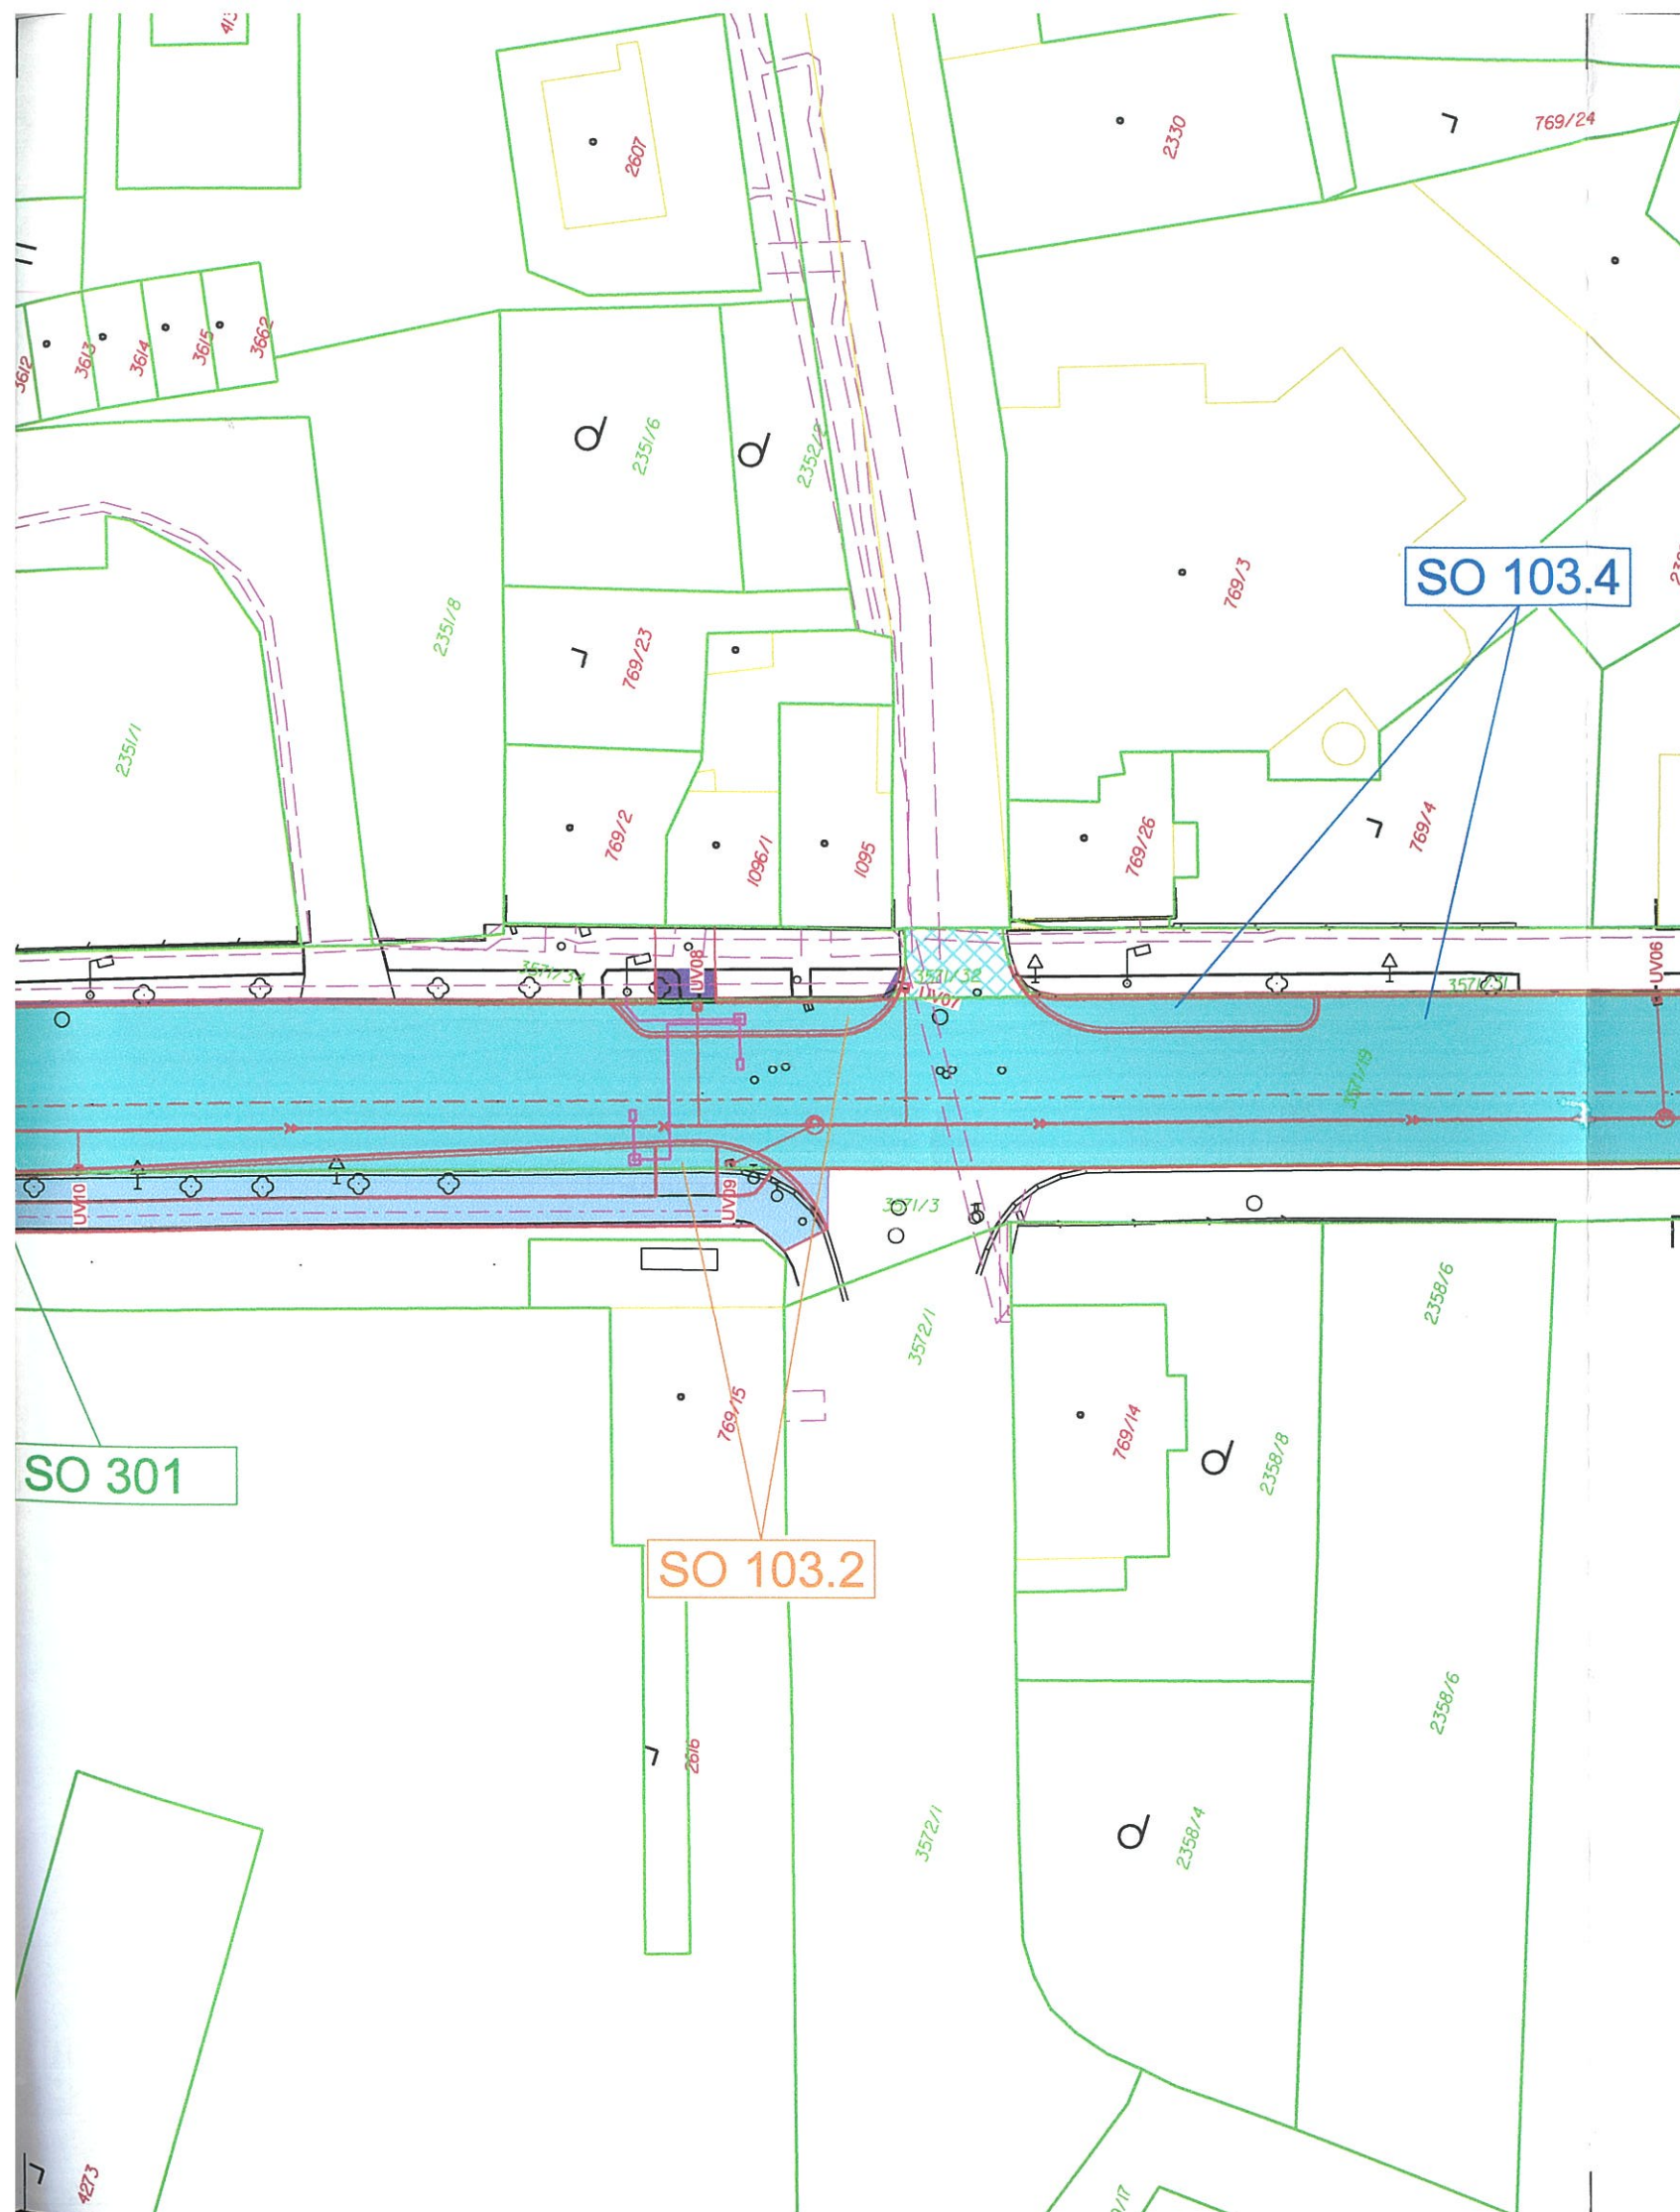


# Legenda:

	Hranice pozemků
	Slučka
	Polohopis
	Kácení
	Nový stav
	Trvalý zábor
	dočasný zábor

## Legenda šraf:

	3571/19
	3571/31
	3571/32
	3571/34
	3571/3

Městský úřad Aš  
stavební úřad  
a úřad územního plánování

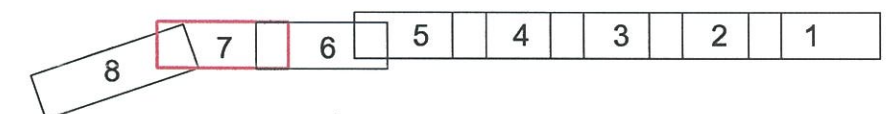

AZ CONSULT, spol. s r. o.

063/17

Výrobek uvolněn k použití

Datum: 20.8.2020 ③

<p>Odpor. proj.: D. Dariusová, DiS <i>Dariusová</i> Ing. M. David <i>David</i></p> <p>Vypracoval: D. Dariusová, DiS <i>Dariusová</i> J. Charvát <i>Charvát</i></p> <p>Kontroloval: Ing. Zdeněk Avenarius</p> <p>Kraj: Karlovarský Místo: Aš - Mokřiny</p> <p>Objednatel: Krajská správa a údržba silnic Karlovarského kraje, Sokolov, Chebská 282</p> <p>Akce:</p>	<p><b>AZCONSULT</b> spol. s r. o. Klíšská 12, 400 01 Ústí nad Labem Tel.: 475 669 211, 475 669 223 Tel/fax.: 475 669 214 E-mail: azconsult@azconsult.cz ČSN EN ISO 9001</p>
<p><b>II/217 Modernizace silnice Mokřiny Aš.</b></p> <p>Výkres: Katastrální situace č.7</p>	<p>Zn. souboru: ...</p> <p>Stupeň: DÚSP/PDPS Formát: 4 x A4</p> <p>Č. zak.: 19/275 Č. paré: 2</p> <p>Datum: 08/2020</p> <p>Měřítko: 1:500 Č. přílohy: C.2.7</p>

DOKUMENTACI LZE UŽÍVAT POUZE VE SMYSLU PŘÍSLUŠNÉ SMLOUVY O DÍLO. KOPÍROVÁNÍ A ROZŠÍŘOVÁNÍ POUZE PO PŘEDCHOZÍM SOUHLASU AZ CONSULT spol. s r. o.







# Legenda:

- Hranice pozemků
- Slučka
- Polohopis
- Kácení
- Nový stav
- Trvalý zábor
- dočasný zábor

## Legenda šraf:

- 3571/19
- 2754/8
- 3571/34
- 3571/3
- 3587/2

Městský úřad Aš  
stavební úřad  
a úřad územního plánování

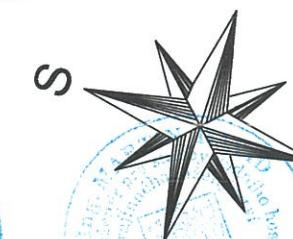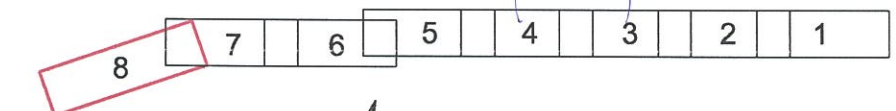

AZ CONSULT, spol. s r. o.

19/275

Výrobek uvolněn k použití

Datum: 30.11.2020 ③

Odpor. proj.:	D. Dariusová, DiS <i>Dariusová</i> Ing. M. David <i>David</i>
Vypracoval:	D. Dariusová, DiS <i>Dariusová</i> J. Charvát <i>Charvát</i>
Kontroloval:	Ing. Zdeněk Avenarius <i>Avenarius</i>
Kraj:	Karlovarský
Místo:	Aš - Mokřiny
Objednatel:	Krajská správa a údržba silnic Karlovarského kraje, Sokolov, Chebská 282
Akce:	II/217 Modernizace silnice Mokřiny Aš.
Výkres:	Katastrální situace č.8

**AZCONSULT**

spol. s r. o.

Klíšská 12, 400 01 Ústí nad Labem

Tel.: 475 669 211, 475 669 223

Tel/fax.: 475 669 214

E-mail: azconsult@azconsult.cz

ČSN EN ISO 9001

Zn. souboru:	...
Stupeň:	DUSP/PDPS
Formát:	4 x A4
Č. zak.:	19/275
Č. paré:	2
Datum:	08/2020
Měřítko:	1:500
Č. přílohy:	C.2.8

DOKUMENTACI LZE UŽÍVAT POUZE VE SMYSLU PŘÍSLUŠNÉ SMLOUVY O DÍLO. KOPÍROVÁNÍ A ROZŠÍŘOVÁNÍ POUZE PO PŘEDCHOZÍM SOUHLASU AZ CONSULT spol. s r. o.