


## Půdorys - zařizovací předměty a doplňky

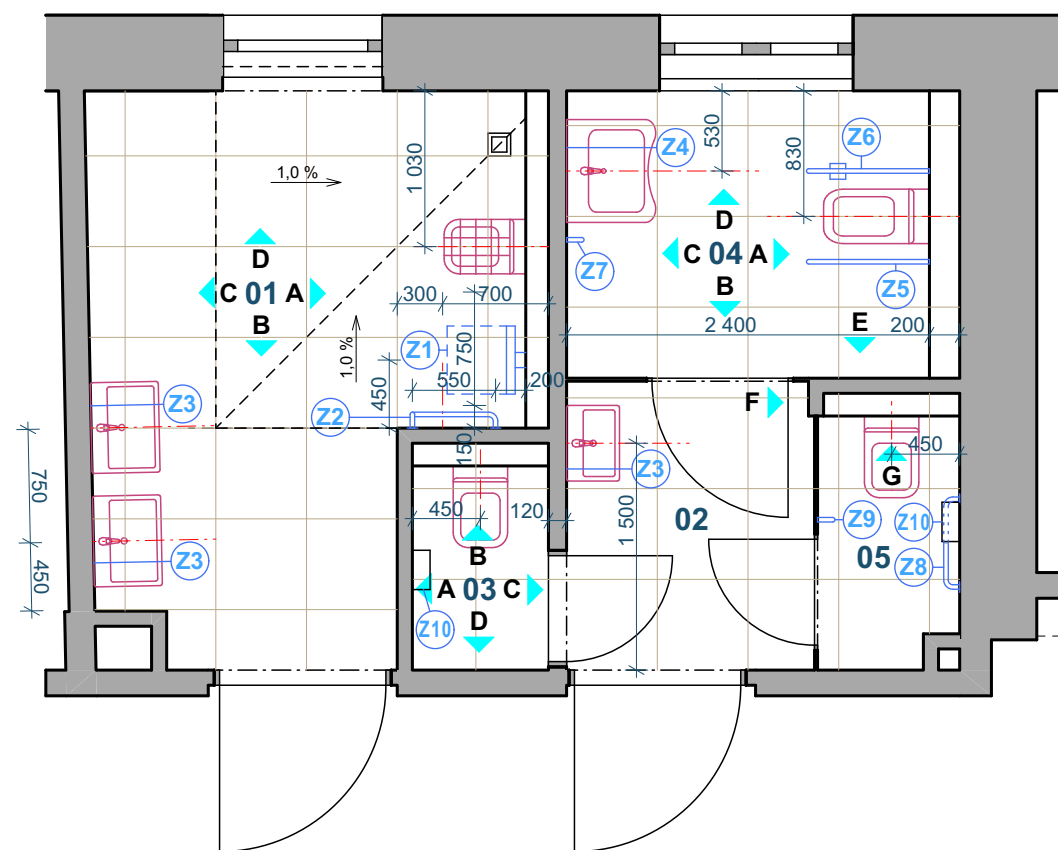

Vedoucí projektant :	Vypracoval :	Paré č. :
Ing. arch. B. Kubiček		
Obec :	Radošov	
Kraj :	Karlovarský	
Investor :	Domov pro osoby se zdravotním postižením v Radošově, p.o.	
Název akce :		
DOZP Radošov, Radošov č. p. 137		Datum : 07 / 2023
stavební úpravy záchodů a koupelny 1. domácnosti		Stupeň : DSŘ
Obsah :		Č. zak. : 230403
Zařizovací předměty a doplňky - 01, 03		Měřítko : 1 : 50
		Číslo přílohy : D.1.1.9

Ing. arch. Břetislav Kubiček  
Raisova 2, 360 01 Karlovy Vary, IČ: 167 00 295  
tel: 603 854 595, e-mail: KK3K@seznam.cz