



PŘÍČNÝ ŘEZ
1:20

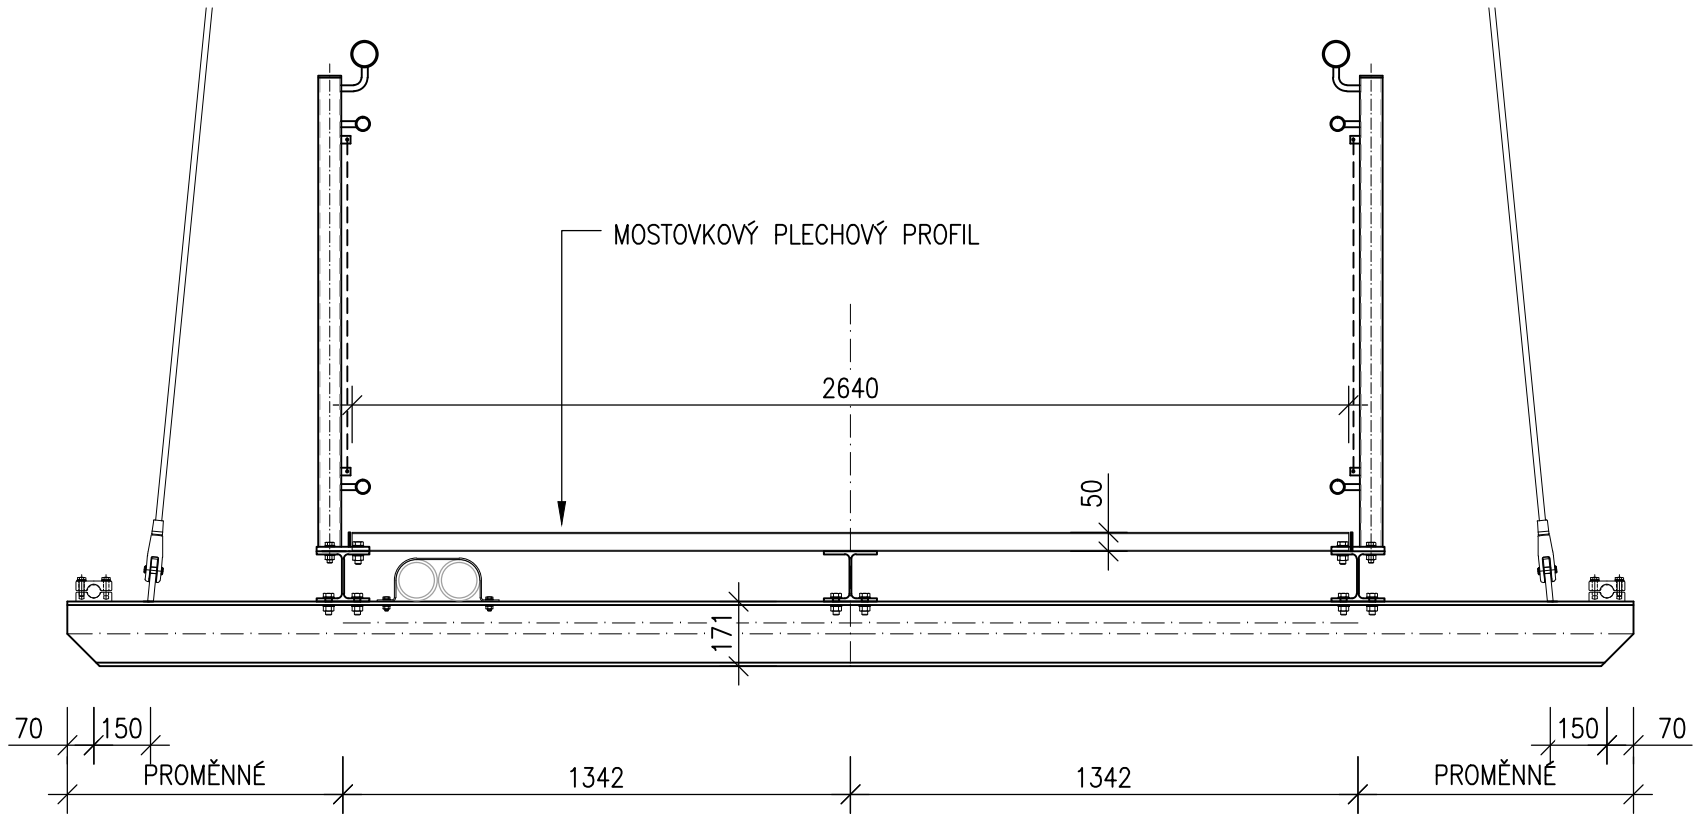


PŮDORYS
1:20

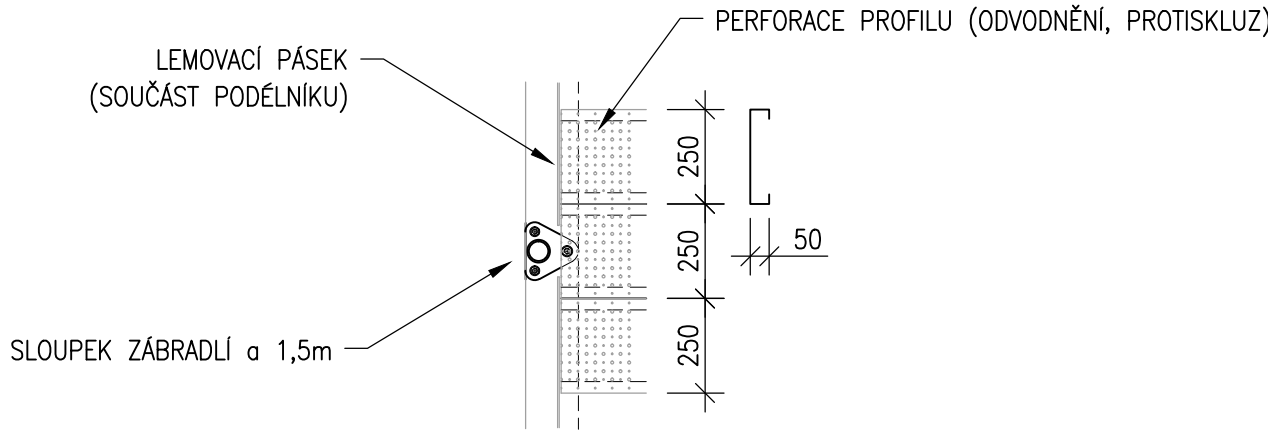


POSTUP MONTÁŽE:

- 1) PŘEDMONTÁŽ PANELU MOSTOVKY Z CCA 5 KUSŮ PROFILŮ (SPOJE M8 a 500mm)
- 2) OSAZENÍ PANELU, ZAJIŠTĚNÍ 9 KS SAMOŘEZNÝCH ŠROUBŮ Ø6,3mm
- 3) OPRAVA PKO (VRCHNÍHO NATĚRU) V MÍSTĚ ŠROUBŮ

POZNÁMKA – MONTÁŽ ODSOULASIT S VÝROBCEM PROFILŮ

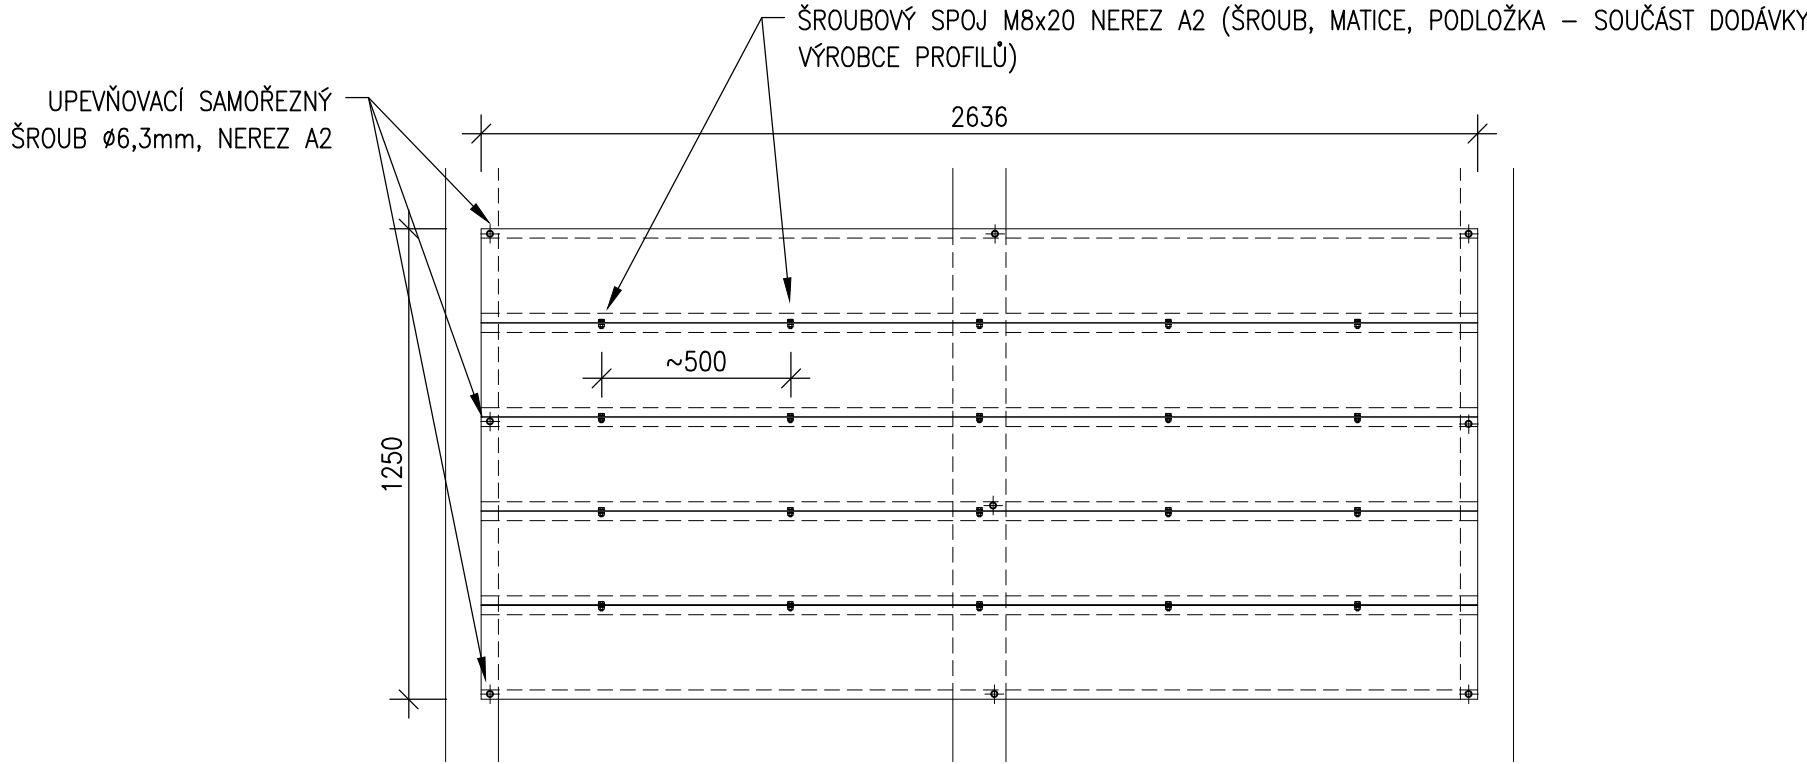

UKONČENÍ MOSTOVKY U OPĚRY
1:20

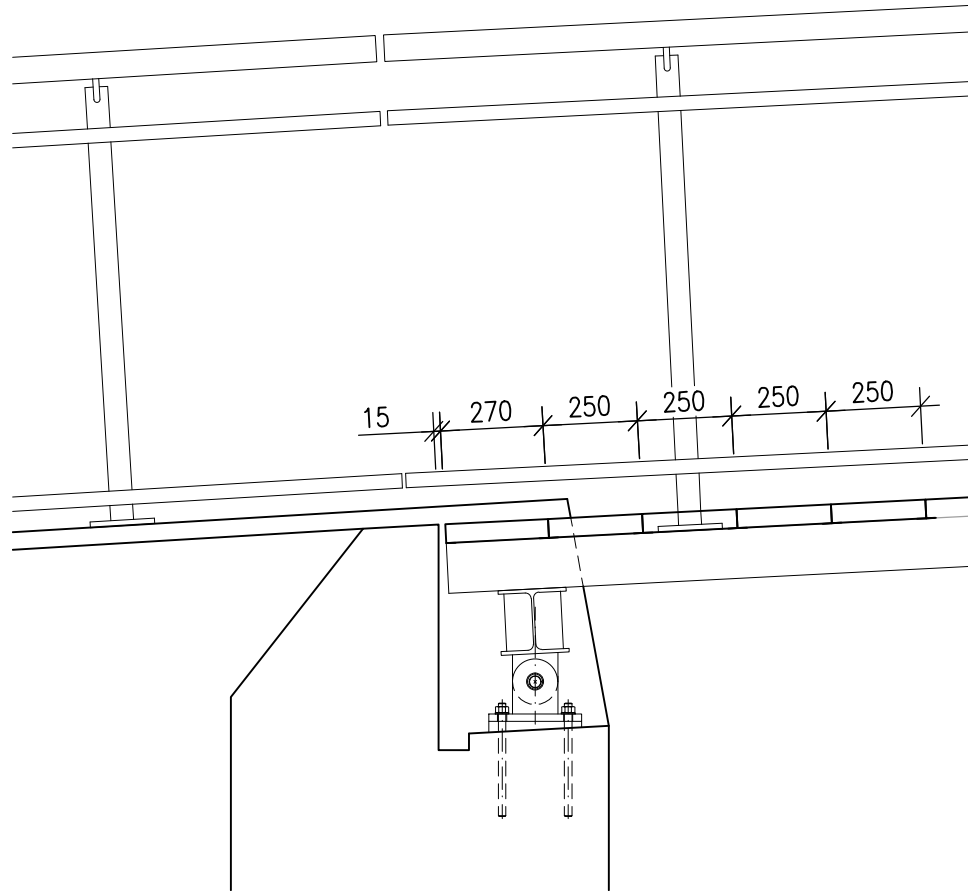

VÝKAZ PLECHOVÝCH PROFILŮ

POL.	VÝŠKA	ŠÍŘKA	DÉLKA	TL.PLECHU	POČET KS
	[mm]	[mm]	[mm]	[mm]	
1	50	250	2640	3	261
2	50	270	2640	3	2


SPOJOVACÍ MATERIÁL: SAMOŘEZNÉ ŠROUBY DO OCELI SE ZÁPUSTNOU HLAVOU, Ø6,3x70mm, NEREZ A2, POČET KS: 480

TECHNICKÁ SPECIFIKACE PLECHOVÝCH PROFILŮ MOSTOVKY

VÝŠKA: 50mm
LEMOVÁNÍ: KONCE BEZ OLEMOVÁNÍ (OTEVŘENÉ)
BOČNÍ DĚROVÁNÍ: BOKY DĚROVÁNY PRO SEŠROUBOVÁNÍ
POVRCHOVÁ ÚPRAVA: ŽÁROVÝ ZINEK DLE EN ISO 1461
PROTISKLUZOVÁ TŘÍDA: R13 PODLE NOREM BGR181 A DIN51130
ZATÍŽENÍ: MIN. BODOVÉ 2,5kN NA PLOŠE 200x200mm A PLOŠNÉ 10kN/m2

Změna č.	Text změny – odůvodnění	Datum	Podpis

Souřadný systém: JTSK
Výškový systém: B.p.v.

Vypracoval: ING.LUDĚK OBERHOFNER podpis:	Zodp. projektant: ING.LUDĚK OBERHOFNER podpis:	HIP: podpis:	Techn. kontrola: ING.JAN PROCHÁZKA podpis:	Zhotovitel:  PONTIKA s.r.o. IČO 26342669 Sportovní 4 360 09 Karlovy Vary tel. 353 228 240 pontika@pontika.cz
Obec: MOSTOV	Kraj: KARLOVARSKÝ		<div>Objednatel PD: Obec Odrava, Odrava 22, 35002 Cheb</div> <div>Zakázka: <div>REKONSTRUKCE LÁVKY PRO CYKLOSTEZKU OHŘE V MOSTOVĚ SO 201 - LÁVKA PŘES OHŘI</div><div>Název přílohy: MOSTOVKA</div></div>	
Č. zakázky: 2016–67				
Datum: 10/2017				
Formát: A4				
Měřítko: 1:20				
Stupeň PD: PDPS				
Číslo přílohy: 14				
Souprava:				

B 201