
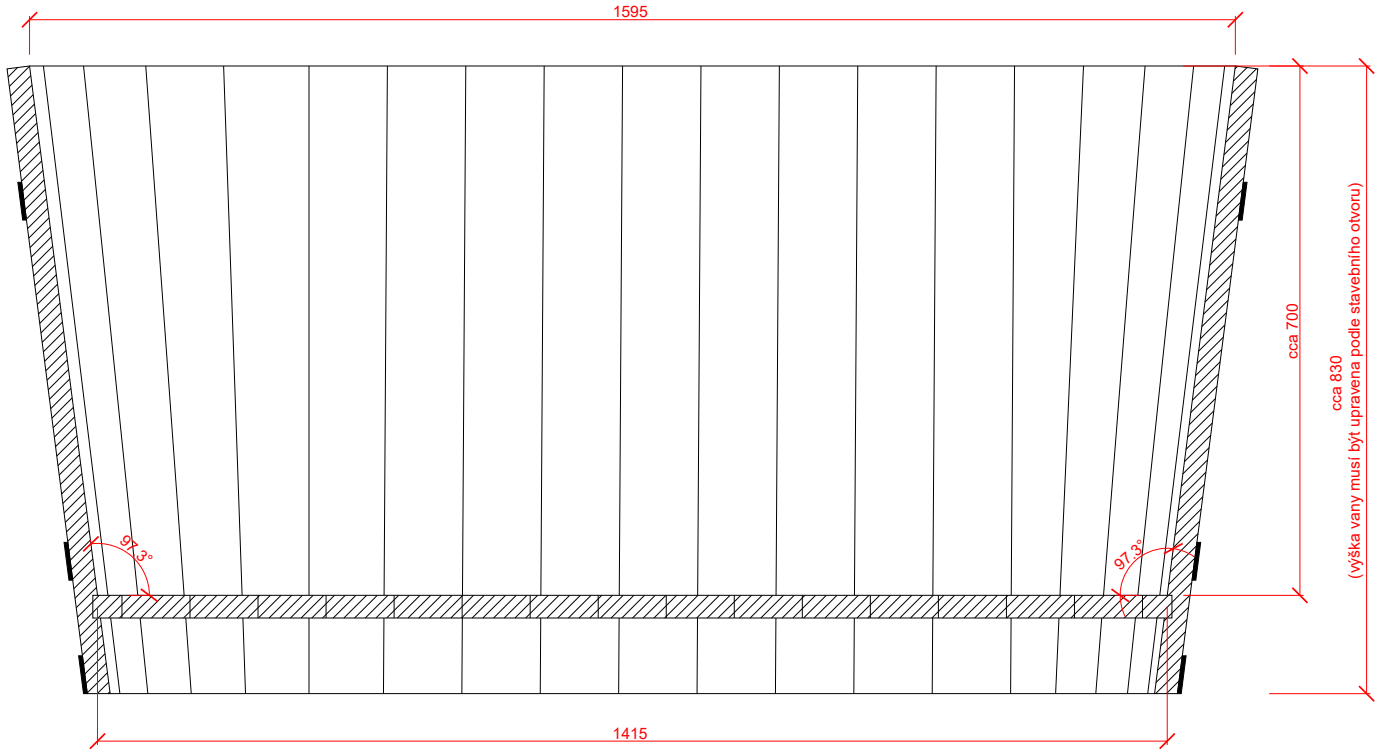
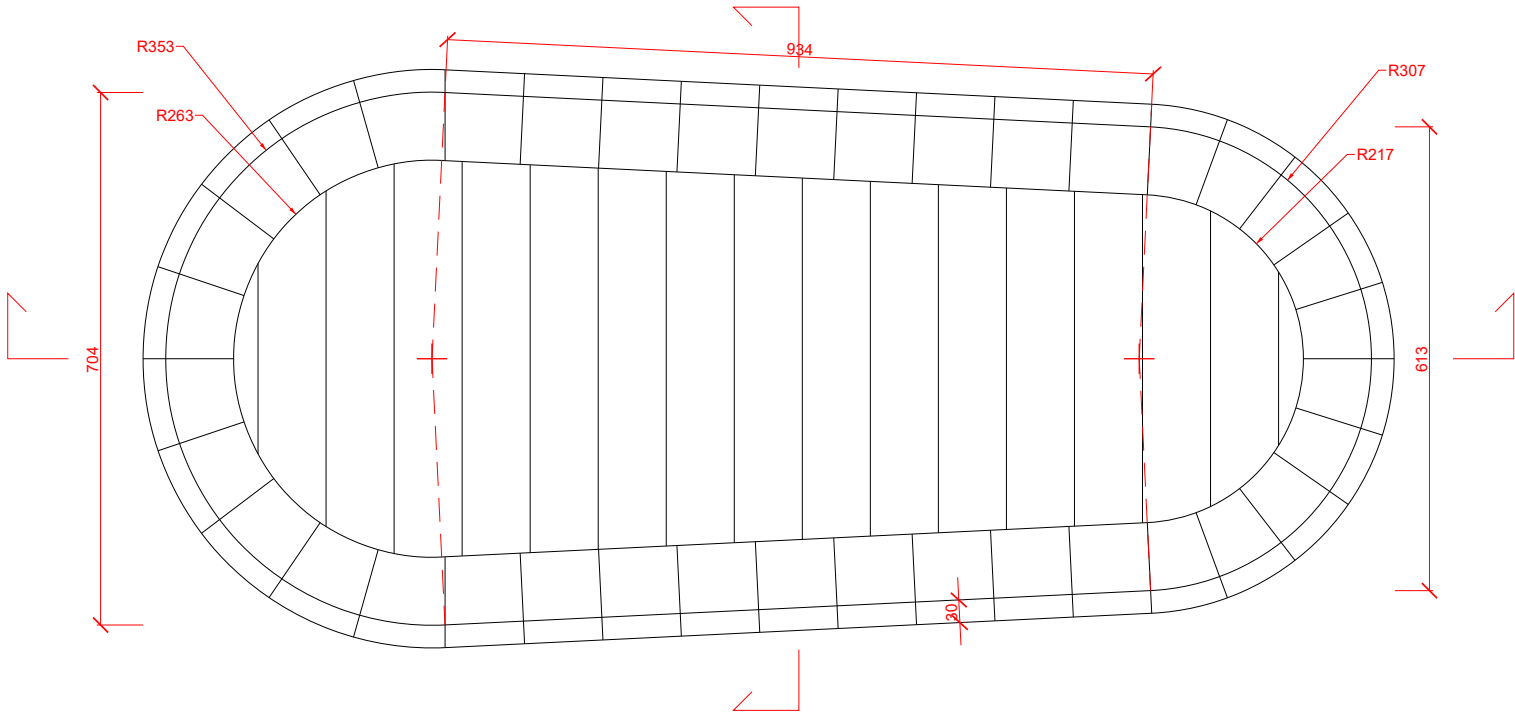


Vana na rašelinu  
- dub

- 5ks pro rašelinové koupelny (1.116, 1.118, 1.120, 1.122, 1.125)  
- vana bude instalována pod žulovou deskou, tvar vany  
a její rozměry souvisejí s rozměry výřezu v žulové desce  
- vana musí být instalována PŘED osazením žulové desky  
- vany budou NEFUNKČNÍ - nebudou připojeny na odpad

- 1ks pro uhličitou koupelnu (1.114)  
- vana je volně stojící v prostoru  
- vana je FUNKČNÍ - výpust vany bude připojena na odpad

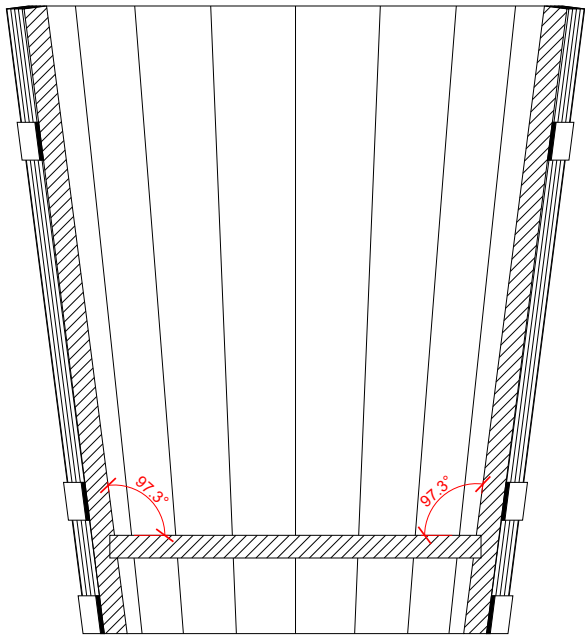

KOLMO.eu		
Heřmanova 829/14, 170 00 Praha, Czech Republic		
Vypracovala: Ing.arch. Lenka Hejlová, lenka.hejlova@kolmo.eu, 605 129 734		
Projekt: Expozice Císařské lázně Lokace: Karlovy Vary		
Vzorové a expoziční koupelny Výkres: Vana na rašelinu - půdorys a řezy		
Měřítko: 1:10 Formát: A3	Číslo výkresu:	Číslo paré:
Stavební stupeň: PPD	Datum: 29.01.2023	© All Rights Reserved

Tato dokumentace nenahrazuje dílenskou dokumentaci.

Zaměření prostoru pro osazení prvků bylo provedeno před dokončením stavby, všechny rozměry musejí být před výrobou ověřeny na místě.

Materiálové řešení a konkrétní provedení detailů bude vzorkováno a před výrobou schváleno architektem/autorem této dokumentace, zadavatelem a případně zástupci památkové péče.