


PŮDORYS 1.NP
SO 703

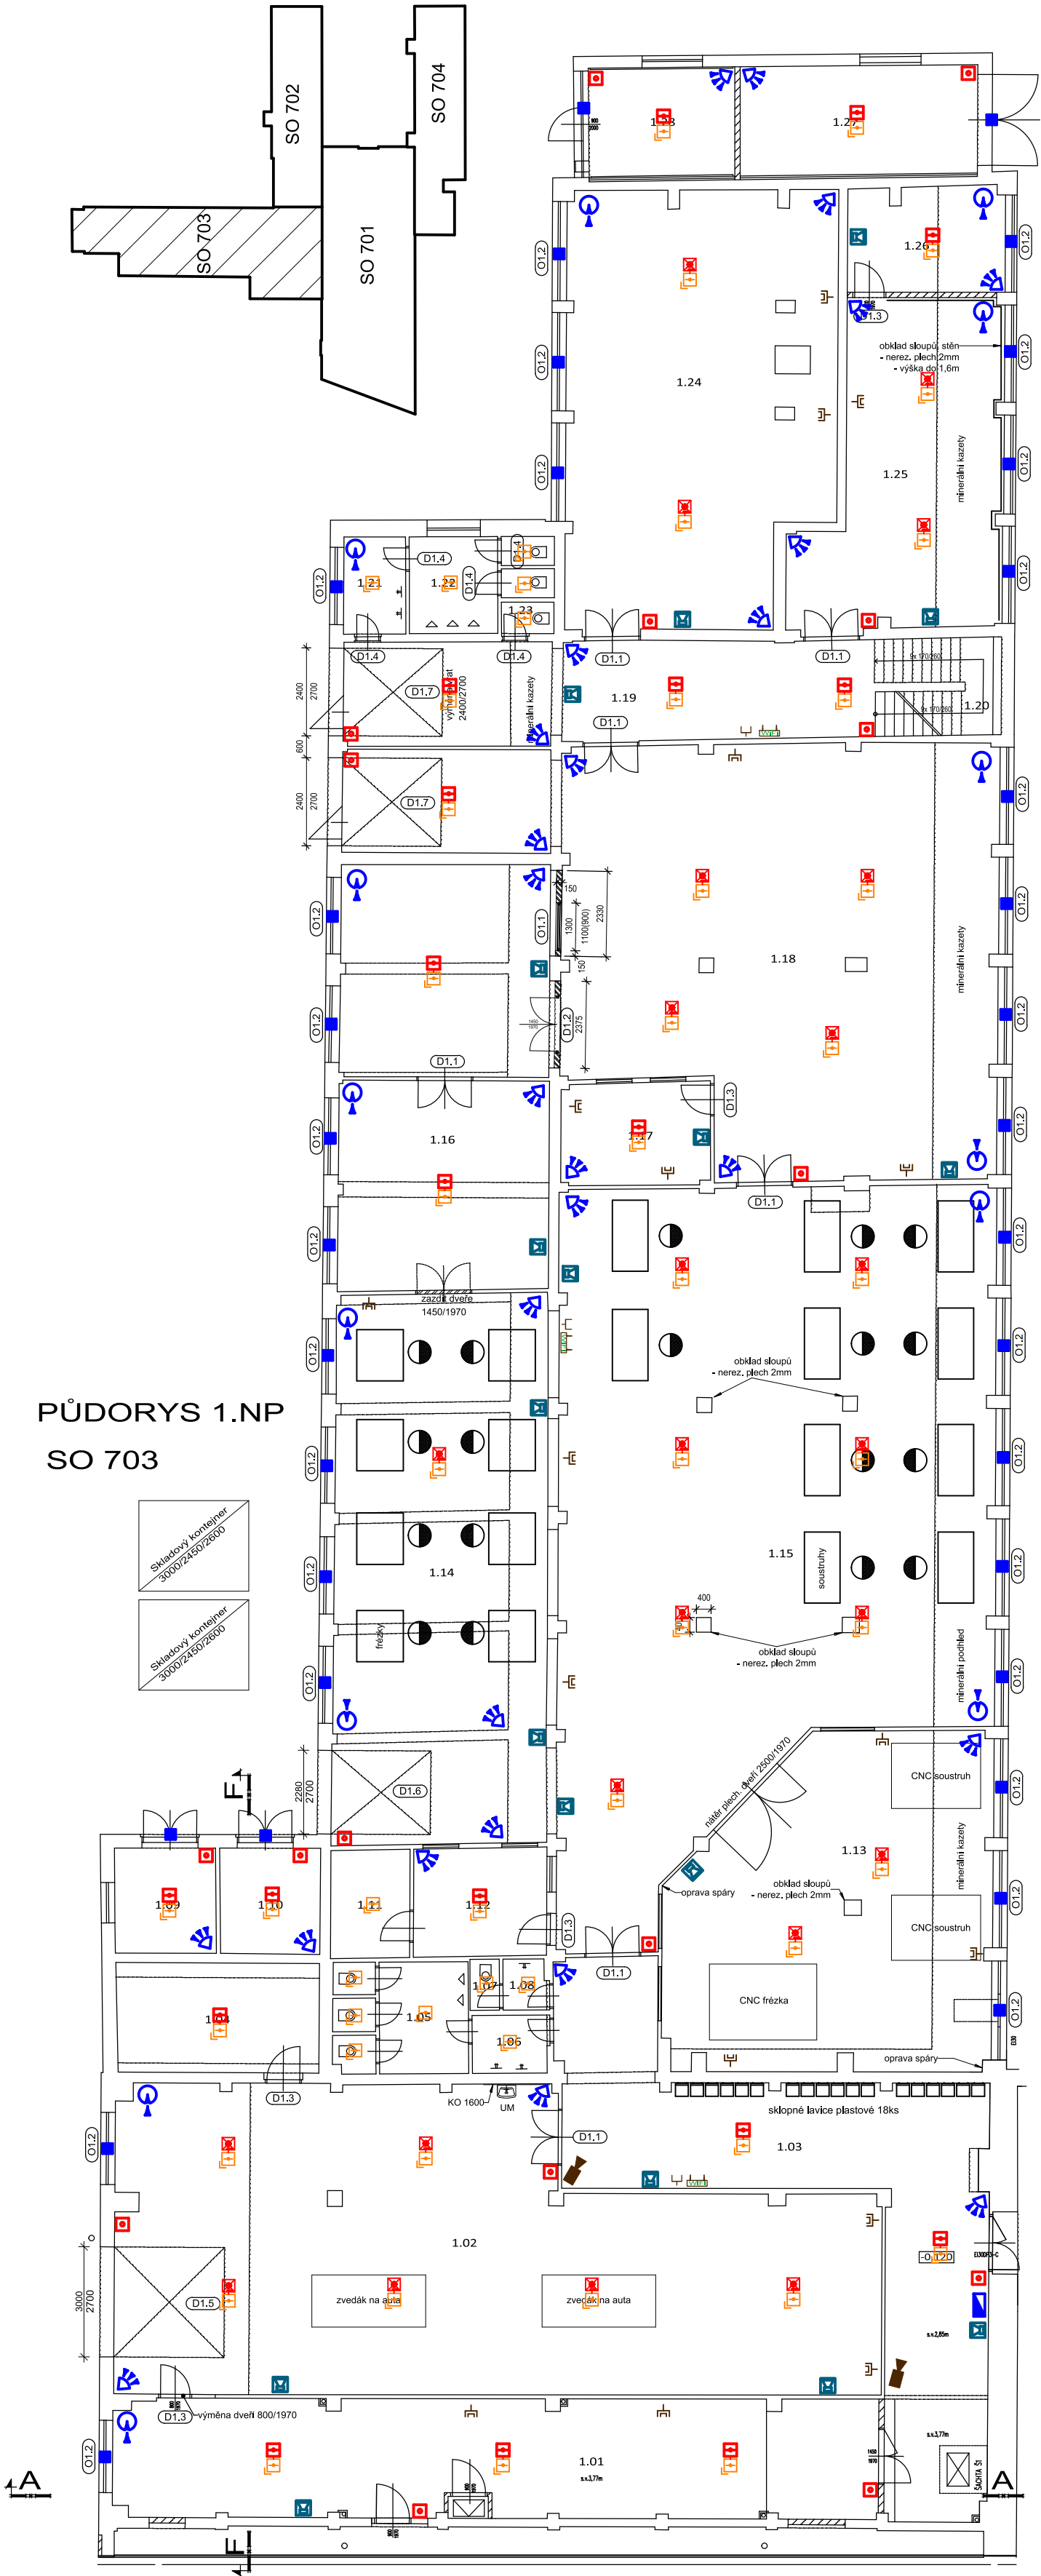

- Legenda výplní**
- (D1.1)** 1450/1970mm (stavební otvor 1550/2020mm)
 - dřevěné otevíravé plně - výplň plná dřevotříská
 - povrch HPL v odstínu RAL
 - zárubeň pro zdivo hranařá
 - (D1.2)** nové 1450/1970mm (stavební otvor 1550/2020mm)
 - dřevěné otevíravé plně - výplň plná dřevotříská
 - povrch HPL v odstínu RAL
 - zárubeň pro zdivo hranařá
 - (D1.3)** 800/1970mm (stavební otvor 900/2020mm)
 - dřevěné otevíravé plně - výplň plná dřevotříská
 - povrch HPL v odstínu RAL
 - zárubeň pro zdivo hranařá
 - (D1.4)** 700/1970mm (stavební otvor 800/2020mm)
 - vybourání dveří + rozšíření otvoru (ocel. překlad 5kg
 - dřevěné otevíravé plně - výplň plná dřevotříská
 - povrch HPL v odstínu RAL
 - zárubeň pro zdivo hranařá
 - (D1.5)** 3000/2750mm (stavební otvor 3000/2750mm)
 - sekční vrata ocelová dvouplášťová
 - Uw=1,2
 - (D1.6)** 2280/2700mm (stavební otvor 2280/2700mm)
 - elektromotor, dálkové ovládání
 - sekční vrata ocelová dvouplášťová
 - Uw=1,2
 - (D1.7)** 2400/2700mm (stavební otvor 2400/2700mm)
 - elektromotor, dálkové ovládání
 - sekční vrata ocelová dvouplášťová
 - Uw=1,2
 - (O1.1)** 1300/1100mm
 - vnitřní okno s hliníkovou rubeřou
 - elektromotor
 - parapet nerezový plech
 - (O1.2)** 2700/1200mm
 - okno plastové s izolačním zasklením
 - 1/3 otevíravé / sklápěcí
 - Uw=1,0 W/m²K
 - parapet venkovní podlažovaný plech
 - parapet vnitřní plastový

| LEGENDA MÍSTNOSTÍ 1.NP | | | | | | | | | | | |
|------------------------|-----------------------|--------|-----------|--------------------------------|---------|--------------|---------|--------------------------------|--------------|--------------------------------|--|
| Č.M. | NÁZEV(V) | PLOCHA | VÝŠKA | PODLAŽNÍ | SOPL | STĚNY | OBLIKAD | PODHLÉD | Revitalizace | POZNÁMKA | Poznamka |
| 1.01 | Archiv | 67,36 | 3,77 | PVC - PRP77 | Původní | Stav. omítka | Vymalba | Stav. a nový SDK pozh. pozhled | Vymalba | Poz. SDK pozhled REH4DP+1,12M2 | |
| 1.02 | Autodina | 140,59 | 3,79 | Stav. drátokobeton | Původní | Stav. omítka | Vymalba | Stav. kazetový pozhled | Stav. omítka | | |
| 1.03 | Chodba | 67,99 | 2,85 | Stav. a nový drátokobeton - P5 | Původní | Stav. omítka | Vymalba | Stav. kazetový pozhled | Stav. omítka | | |
| 1.04 | Sklad | 16,70 | 2,86 | Stav. drátokobeton | Původní | Stav. omítka | Vymalba | Stav. SDK pozhled | Vymalba | Poz. SDK pozhled REH4DP+1,0M2 | Odstředění kazet pozhledu, omdávky potrubí |
| 1.05 | Sklad | 32,91 | 2,86 | Stav. ker. dlažba | Původní | Stav. omítka | Vymalba | Stav. keramický | Původní | | |
| 1.06 | Předsálí WC chlapců | 3,29 | 2,61 | Stav. ker. dlažba | Původní | Stav. omítka | Vymalba | Stav. SDK pozhled | Vymalba | | |
| 1.07 | WC dívky | 1,11 | 2,69 | Stav. ker. dlažba | Původní | Stav. omítka | Vymalba | Stav. SDK pozhled | Vymalba | | |
| 1.08 | Předsálí WC dívky | 1,68 | 2,65 | Stav. ker. dlažba | Původní | Stav. omítka | Vymalba | Stav. SDK pozhled | Vymalba | | |
| 1.09 | Dřívka dřezby | 8,15 | 2,99 | Stav. drátokobeton | Původní | Stav. omítka | Vymalba | Stav. SDK pozhled | Vymalba | | |
| 1.10 | Sklad | 8,11 | 2,99 | Stav. drátokobeton | Původní | Stav. omítka | Vymalba | Stav. SDK pozhled | Vymalba | | |
| 1.11 | Kašket | 6,37 | 2,77 | Stav. drátokobeton | Původní | Stav. omítka | Vymalba | Stav. SDK pozhled | Vymalba | | |
| 1.12 | Kašket | 10,73 | 2,77 | Stav. drátokobeton | Původní | Stav. omítka | Vymalba | Stav. SDK pozhled | Vymalba | | |
| 1.13 | Dřívka CNC strojů | 74,11 | 2,98 | Stav. drátokobeton | Původní | Stav. omítka | Vymalba | Stav. SDK pozhled | Vymalba | | |
| 1.14 | Dřívka-fckový | 87,84 | 2,84 | Stav. drátokobeton | Původní | Stav. omítka | Vymalba | Stav. SDK pozhled | Vymalba | | |
| 1.15 | Soustavnícká dílna | 200,85 | 2,88 | Stav. drátokobeton | Původní | Stav. omítka | Vymalba | Stav. SDK pozhled | Vymalba | | |
| 1.16 | Sklad | 32,91 | 2,84 | Stav. drátokobeton | Původní | Stav. omítka | Vymalba | Stav. SDK pozhled | Vymalba | | |
| 1.17 | Sklad | 32,91 | 2,84 | Stav. drátokobeton | Původní | Stav. omítka | Vymalba | Stav. SDK pozhled | Vymalba | | |
| 1.18 | Závaznická dílna | 180,01 | 2,97 | Stav. drátokobeton | Původní | Stav. omítka | Vymalba | Stav. SDK pozhled | Vymalba | | |
| 1.19 | Chodba | 30,85 | 2,99 | Stav. drátokobeton | Původní | Stav. omítka | Vymalba | Stav. SDK pozhled | Vymalba | | |
| 1.20 | Schodiště | 8,57 | 2,89 | Stav. ker. dlažba | Původní | Stav. omítka | Vymalba | Stav. SDK pozhled | Vymalba | | |
| 1.21 | Předsálí WC chlapců | 4,53 | 2,79 | Stav. ker. dlažba | Původní | Stav. omítka | Vymalba | Stav. SDK pozhled | Vymalba | | |
| 1.22 | WC chlapců | 8,66 | 2,79 | Stav. ker. dlažba | Původní | Stav. omítka | Vymalba | Stav. SDK pozhled | Vymalba | | |
| 1.23 | WC zam. | 1,28 | 2,52 | Stav. ker. dlažba | Původní | Stav. omítka | Vymalba | Stav. SDK pozhled | Vymalba | | |
| 1.24 | Kovárna | 83,25 | 2,91 | Stav. drátokobeton | Původní | Stav. omítka | Vymalba | Stav. SDK pozhled | Vymalba | | |
| 1.25 | Připrava svařování | 42,95 | 2,98 | Stav. drátokobeton | Původní | Stav. omítka | Vymalba | Stav. SDK pozhled | Vymalba | | |
| 1.26 | Sklad | 12,16 | 2,98 | Stav. drátokobeton | Původní | Stav. omítka | Vymalba | Stav. SDK pozhled | Vymalba | | |
| 1.27 | Garáž | 20,84 | 3,11-2,97 | Stav. bet. maz. | Původní | Stav. omítka | Vymalba | Stav. SDK pozhled | Vymalba | | |
| 1.28 | Sklad tech. přístrojů | 12,32 | 3,11-2,97 | Stav. bet. maz. | Původní | Stav. omítka | Vymalba | Stav. SDK pozhled | Vymalba | | |

| | | | |
|------------------------------------|-------------------|---|---------------------|
| Projektant: | Jan Beran | Vedoucí zakázky: | Ing. Martin Pluhař |
| DPT projekty | Objednatel: | ISŠTE Sokolov, p.o. | Zakázka č.: 2023/34 |
| | Zakázka: | Modernizace střediska praktického vyučování ISŠTE Sokolov- část 1 | Stupeň: TP/studie |
| | Dokumentace/část: | Elektronické komunikace | Datum: 31.08.2023 |
| | | | Měřítko: 1:100 |
| SO 703 1NP Elektronické komunikace | | | Formát: 8xA4 |
| 3 | | | |