


2. ETAPA

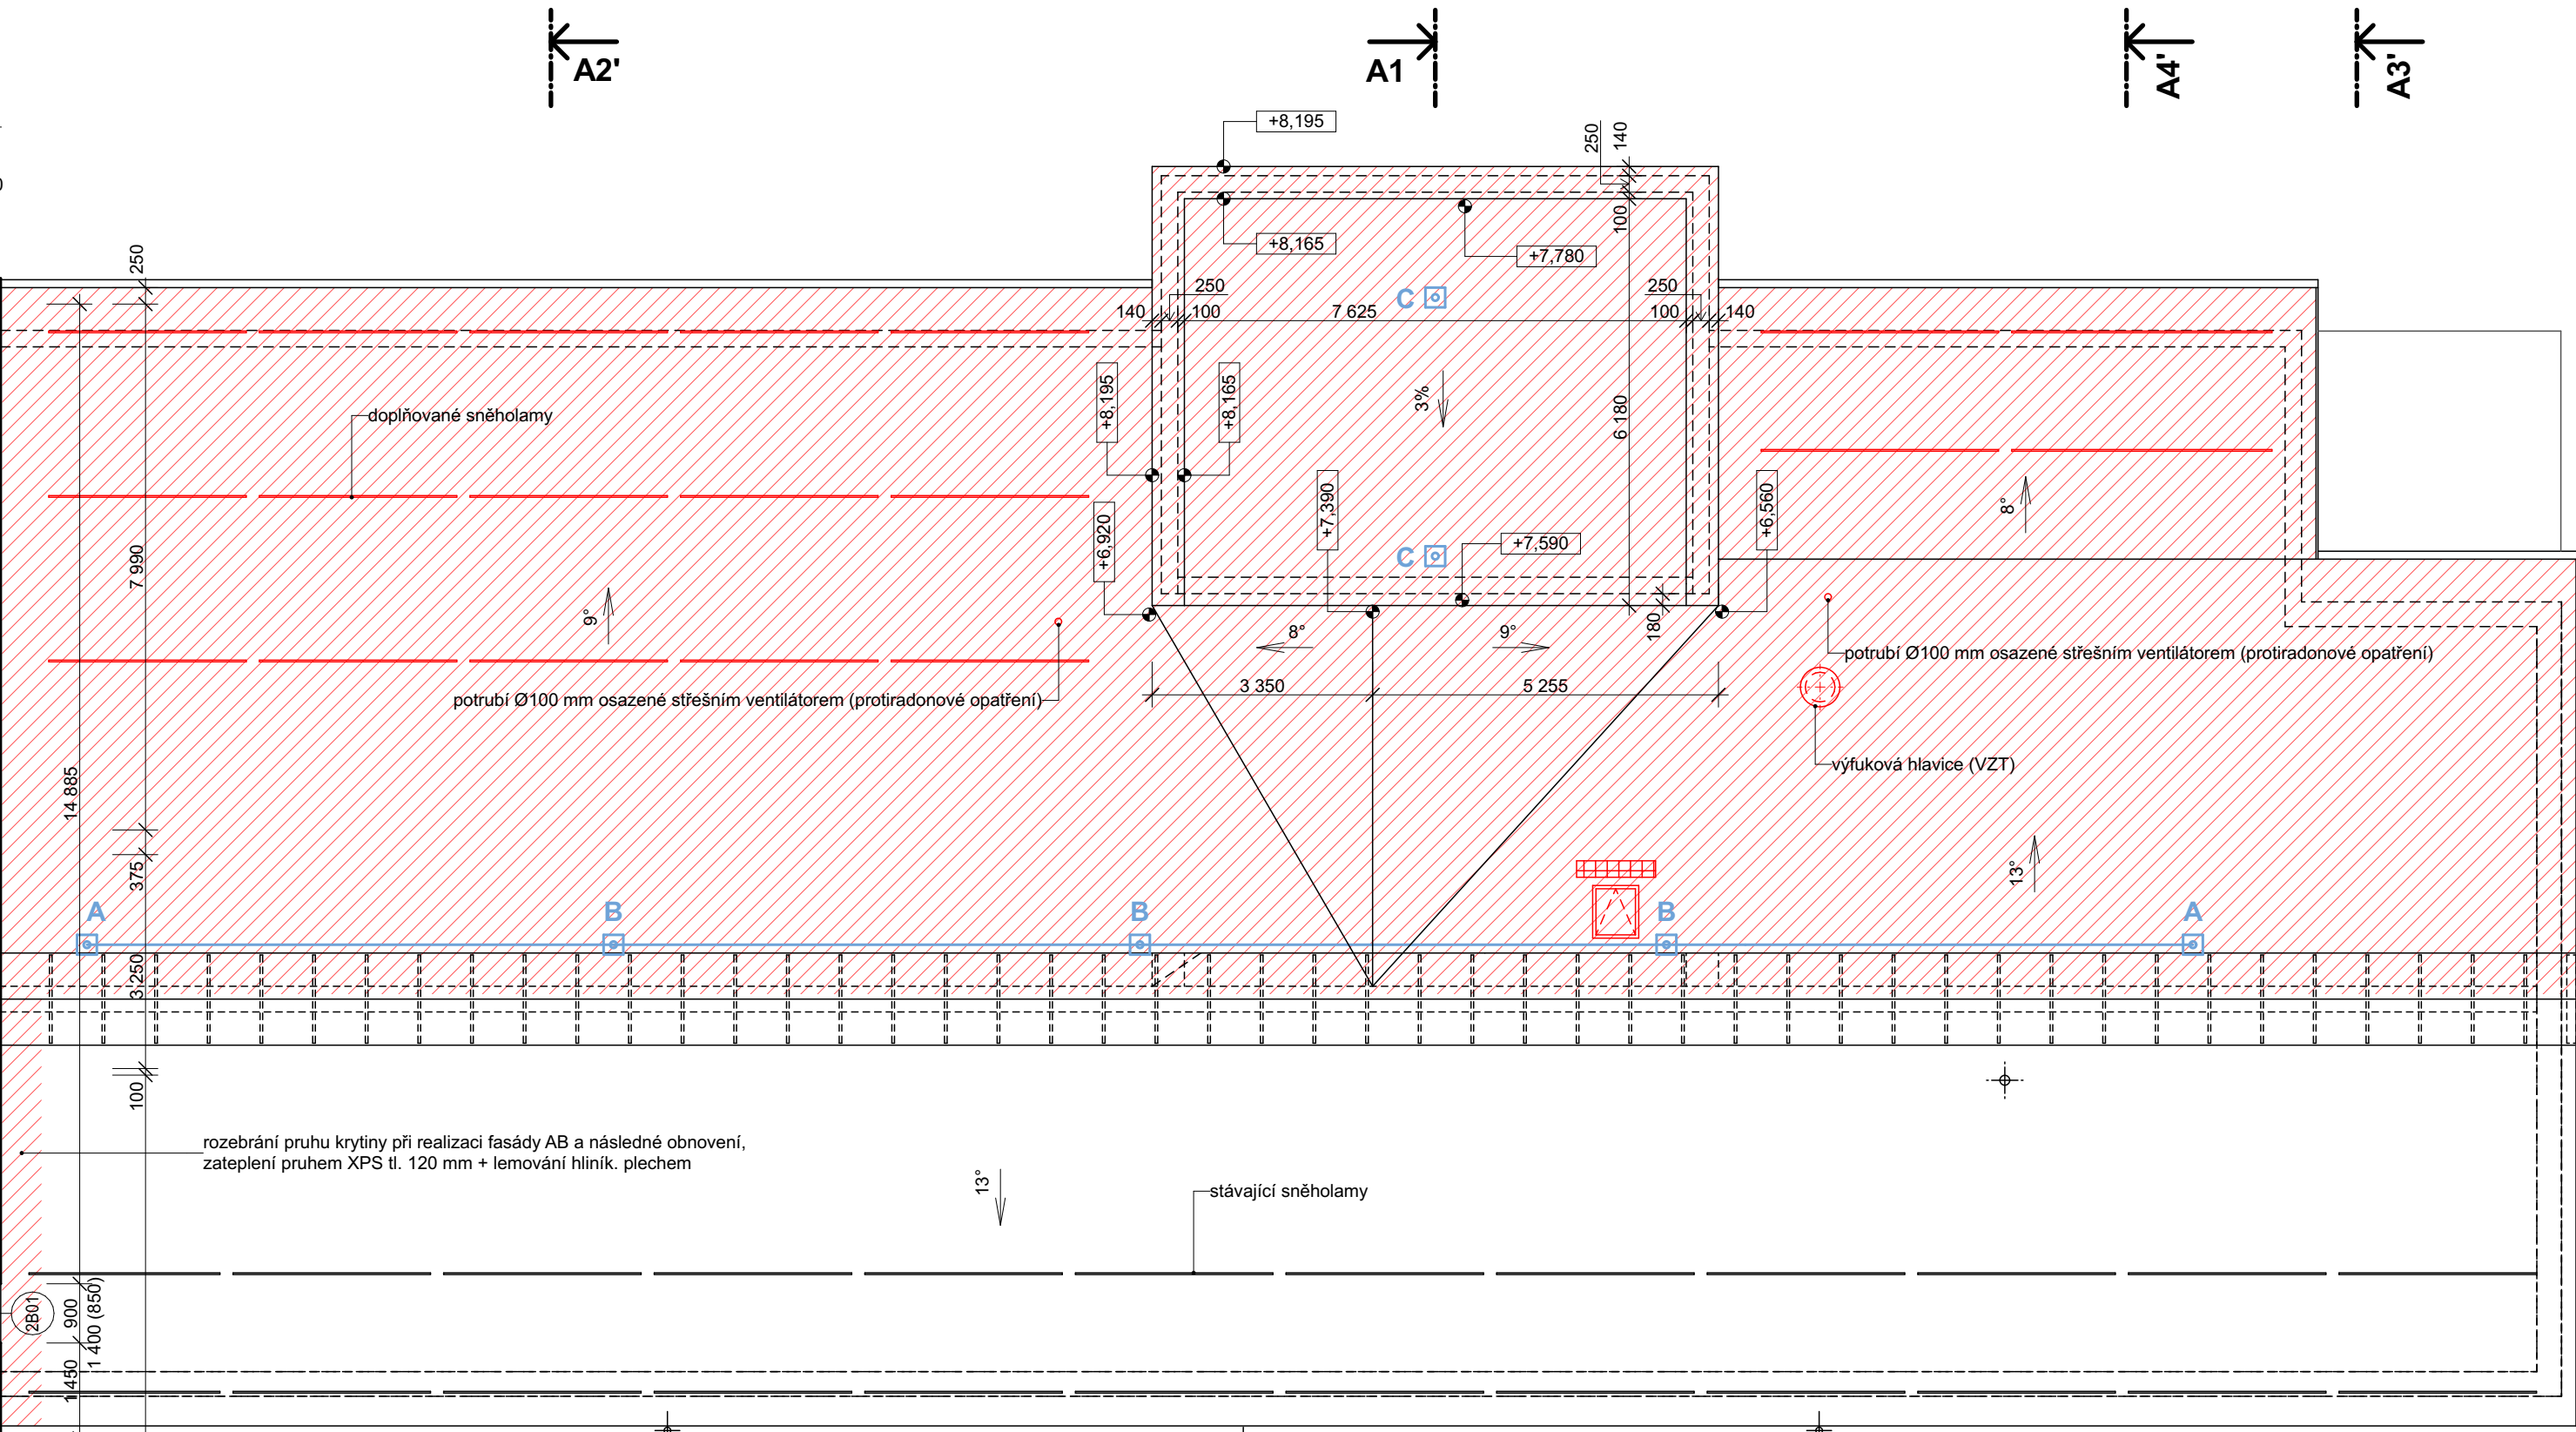


ZÁCHYTNY SYSTÉM

- nerezové kotvící lano + nerezové kotvící prvky - 37 m
- napínací koncový kotvící prvek - 2 ks
- středový kotvící prvek - 3 ks
- samosťatný kotvící prvek - 2 ks

LEGENDA MATERIÁLŮ:

- stávající stěny
- obrys stávajícího objektu
- stávající sloupy
- stávající obvodové zdivo + KZS MV tl. 140 mm
- dodávky z porobetonového zdiva, pev. třída P6
- pórobetonové zdivo tl. 250 mm + KZS MV tl. 140 mm
- vápenopískové zdivo tl. 200 mm + KZS MV tl. 200 mm
- vnitřní nosné vápenopískové zdivo tl. 200 mm
- vnitřní nosné pórobetonové zdivo tl. 300/375 mm pevnostní třída P6
- příčky montované se sádkovými deskami
- nerezová hydrantová skříň + pod ní nerezová skříň pro hasicí přístroje (doporučuje se provést jako jeden výrobek)
- upravovaná/doplňovaná střecha viz. klempířské prvky

SCHEMA OBJEKTU:

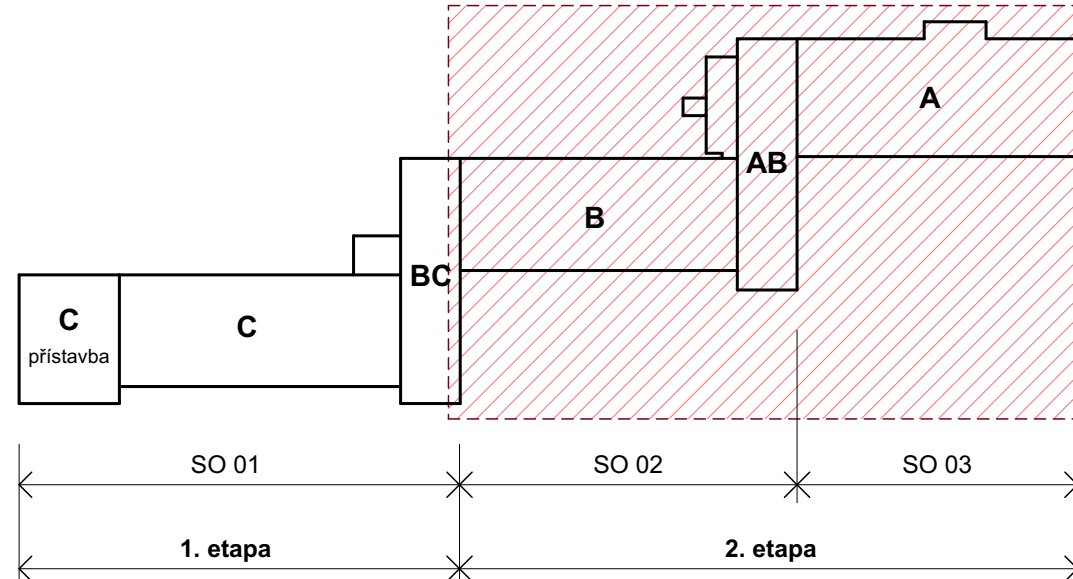

±0,000 = 578,050 m.n.m.

Vedoucí projektant : Ing. arch. B. Kubíček	Vypracoval : Ing. Roman Redl	Paré č. :
Kraj : Nejdek	Karlovarský	
Obec : Nejdek		
Zřizovatel : DZP "MATYÁS" v Nejdku, příspěvková organizace	Mládežnická 1123, 362 21 Nejdek	Datum : 10/2021
Název akce : Humanizace sociální služby Domova se zvláštním režimem "MATYÁS" v Nejdku		Stupeň : DPS
Obsah : Půdorys B2, půdorys střechy nad A		Č. zak. : 210204
		Měřítko : 1:100
		Číslo přílohy : D.1.1.e2.05

Tabulka místností B2 - 2. etapa						
Č.	Název místnosti	Plocha (m ²)	Sv. v. (m)	Náležející vrstva	Povrch. úprava zdi	Povrch. úprava stropu
B2.01	Chodba	43,32	2,40	Vinyl (P2.1b)	Vinyl v=1,2 m, omítka	SDK podhled
B2.02	Strojovna vytápění	15,62	2,60	Vinyl (P2.1b)	Omítka	SDK podhled
B2.03	Výťahová šachta	7,41	-	-	-	-
B2.04	WC	5,58	2,40	Vinyl (P2.1a)	Keramický obklad	v. 2,40
B2.05	Chodba	8,04	2,60	Vinyl (P2.1b)	Vinyl v=1,2 m, omítka	SDK podhled
B2.06	Rehabilitace	21,87	2,60	Vinyl (P2.1a)	Omítka + obklad	2x 1,0x2,1
B2.07	Rehabilitace zákerní	6,67	2,40	Vinyl (P2.1a)	Omítka	SDK podhled
B2.08	Předsíň	1,54	2,40	Vinyl (P2.1a)	Omítka + obklad	1,3x2,1 za um.
B2.09	WC	1,05	2,40	Vinyl (P2.1a)	Keramický obklad	v. 2,40
B2.10	Tělocvična	59,98	2,60	Vinyl (P2.1a)	Omítka + obklad	1,0x2,1 za um.
B2.11a	Chodba	108,90	2,25	Vinyl (P2.1b)	Vinyl v=1,2 m, omítka	SDK podhled
B2.12	Klubovna B2	62,48	-	-	-	-
B2.13	Pokoje	16,11	2,60	Vinyl (P2.1a)	Vinyl v=1,1 m, omítka	SDK podhled
B2.14	Koupelna+WC	5,06	2,40	Vinyl (P2.1a)	Keramický obklad	v. 2,40
B2.15	Pokoje	21,04	2,60	Vinyl (P2.1a)	Vinyl v=1,1 m, omítka	SDK podhled
B2.16	Koupelna+WC	6,68	2,40	Vinyl (P2.1a)	Keramický obklad	v. 2,40
B2.17	Pokoje	21,10	2,60	Vinyl (P2.1a)	Vinyl v=1,1 m, omítka	SDK podhled
B2.18	Koupelna+WC	6,68	2,40	Vinyl (P2.1a)	Keramický obklad	v. 2,40
B2.19	Pokoje	20,30	2,60	Vinyl (P2.1a)	Vinyl v=1,1 m, omítka	SDK podhled
B2.20	Koupelna+WC	6,89	2,40	Vinyl (P2.1a)	Keramický obklad	v. 2,40
B2.21	Pokoje	20,30	2,60	Vinyl (P2.1a)	Vinyl v=1,1 m, omítka	SDK podhled
B2.22	Koupelna+WC	6,89	2,40	Vinyl (P2.1a)	Keramický obklad	v. 2,40
B2.23	Pokoje	21,10	2,60	Vinyl (P2.1a)	Vinyl v=1,1 m, omítka	SDK podhled
B2.24	Koupelna+WC	6,68	2,40	Vinyl (P2.1a)	Keramický obklad	v. 2,40
B2.25	Pokoje	21,04	2,60	Vinyl (P2.1a)	Vinyl v=1,1 m, omítka	SDK podhled
B2.26	Koupelna+WC	6,68	2,40	Vinyl (P2.1a)	Keramický obklad	v. 2,40
B2.27	Pokoje	16,00	2,60	Vinyl (P2.1a)	Vinyl v=1,1 m, omítka	SDK podhled
B2.28	Koupelna+WC	5,16	2,40	Vinyl (P2.1a)	Keramický obklad	v. 2,40
B2.32	Pokoje	15,08	2,60	Vinyl (P2.1a)	Vinyl v=1,1 m, omítka	SDK podhled
B2.33	Koupelna+WC	5,06	2,40	Vinyl (P2.1a)	Keramický obklad	v. 2,40
B2.34	Pokoje	15,00	2,60	Vinyl (P2.1a)	Vinyl v=1,1 m, omítka	SDK podhled
B2.35	Koupelna+WC	5,04	2,40	Vinyl (P2.1a)	Keramický obklad	v. 2,40
B2.36	Pokoje	15,19	2,60	Vinyl (P2.1a)	Vinyl v=1,1 m, omítka	SDK podhled
B2.37	Koupelna+WC	5,06	2,40	Vinyl (P2.1a)	Keramický obklad	v. 2,40
B2.38	Pokoje	14,83	2,60	Vinyl (P2.1a)	Vinyl v=1,1 m, omítka	SDK podhled
B2.39	Koupelna+WC	5,06	2,40	Vinyl (P2.1a)	Keramický obklad	v. 2,40
B2.40	Ukládávací komora	6,60	2,25	Vinyl (P2.1b)	Omítka + obklad	3,0x2,1 za um.
B2.41	Sklad částečného prádla	6,88	2,25	Vinyl (P2.1b)	Omítka	Kazetový podhled
B2.42	Systema	21,99	2,60	Vinyl (P2.1a)	Omítka	SDK podhled
B2.43	Předsíň	2,24	2,40	Vinyl (P2.1b)	Omítka + obklad	1,2x2,1 za um.
B2.44	WC	2,37	2,40	Vinyl (P2.1b)	Keramický obklad	v. 2,40
B2.45	Centrální koupelna	19,02	2,40	Vinyl (P2.1a)	Keramický obklad	v. 2,40
B2.46	Pokoje	14,83	2,60	Vinyl (P2.1a)	Vinyl v=1,1 m, omítka	SDK podhled
B2.47	Koupelna+WC	5,06	2,40	Vinyl (P2.1a)	Keramický obklad	v. 2,40
B2.48	Pokoje	15,09	2,60	Vinyl (P2.1a)	Vinyl v=1,1 m, omítka	SDK podhled
B2.49	Koupelna+WC	5,06	2,40	Vinyl (P2.1a)	Keramický obklad	v. 2,40
B2.50	Pokoje	15,00	2,60	Vinyl (P2.1a)	Vinyl v=1,1 m, omítka	SDK podhled
B2.51	Koupelna+WC	5,06	2,40	Vinyl (P2.1a)	Keramický obklad	v. 2,40
B2.52	Pokoje	15,08	2,60	Vinyl (P2.1a)	Vinyl v=1,1 m, omítka	SDK podhled
B2.53	Koupelna+WC	5,06	2,40	Vinyl (P2.1a)	Keramický obklad	v. 2,40
B2.54	WC	4,84	2,20	Vinyl (P2.1a)	Keramický obklad	v. 2,40
B2.55	Sklad ergo	4,57	2,20	Vinyl (P2.1b)	Omítka	SDK podhled
		779,21 m ²				