


Tabulka místností A1						
Č.	Název místnosti	Plocha (m2)	Sv.v. (m)	Nášípná vrstva	Povrch stěn	Povrch stropu
A1.01	Chodba	47,75	2,80/2,40	Vinyl (P2.2, P1.2b)	Vinyl v=1,2 m, omítka	SDK podhled
A1.02	Chodba	27,95	2,40	Vinyl (P1.2b)	Vinyl v=1,2 m, omítka	SDK podhled
A1.03	WC	5,08	2,50	Vinyl (P1.2a)	Keramický obklad	v. 2,50
A1.04	Sklad účinkujících	6,55	2,40	Vinyl (P1.2a)	Omítka + obklad	SDK podhled
A1.05	Ukládávací komora	2,53	2,50	Vinyl (P1.2b)	Omítka + obklad	1,2x2,1 za um.
A1.06	Sklad vozíků	10,21	2,50	Vinyl (P1.2b)	Omítka	SDK podhled
A1.07	Sklad	7,15	2,30	Vinyl (P1.2b)	Omítka	Kazetový podhled
A1.08	Sálna ženy	17,60	2,60	Vinyl (P1.1a, P1.2a)	Omítka	SDK podhled
A1.09	Předsíň	2,32	2,50	Vinyl (P1.1a)	Omítka + obklad	1,6x2,1 za um.
A1.10	Sprcha	1,30	2,50	Vinyl (P1.1a)	Keramický obklad	v. 2,50
A1.11	WC	1,42	2,50	Vinyl (P1.1a)	Keramický obklad	v. 2,50
A1.12	Archiv	12,54	2,60	Vinyl (P1.1a, P1.2a)	Omítka	SDK podhled
A1.13	Sklad personál. prádla	16,20	2,60	Vinyl (P1.1a, P1.2a)	Omítka	SDK podhled
A1.14	Sklad čistících prostř.	7,88	2,60	Vinyl (P1.2a)	Omítka + obklad	2,7x2,1 za um.
A1.15	Sklad čistících prostř.	12,76	2,40	Vinyl (P1.1a)	Omítka	SDK podhled
A1.16	Sálna ženy	21,49	2,60	Vinyl (P1.2a)	Omítka	SDK podhled
A1.17	Předsíň	3,78	2,50	Vinyl (P1.2a)	Omítka + obklad	2,1x2,1 za um.
A1.18	WC	2,06	2,50	Vinyl (P1.2a)	Keramický obklad	v. 2,40
A1.19	Sprcha	1,80	2,40	Vinyl (P1.2a)	Keramický obklad	v. 2,40
A1.20	Sklad copy	6,95	2,75	Vinyl (P1.2b)	Omítka	SDK podhled
A1.21	Sálna ženy	19,89	2,60	Vinyl (P1.2a)	Omítka	SDK podhled
A1.22	Předsíň	3,78	2,50	Vinyl (P1.2a)	Omítka + obklad	2,1x2,1 za um.
A1.23	WC	2,06	2,50	Vinyl (P1.2a)	Keramický obklad	v. 2,40
A1.24	Sprcha	1,80	2,40	Vinyl (P1.2a)	Keramický obklad	v. 2,40
A1.25	Sálna muži	16,13	2,60	Vinyl (P1.2a)	Omítka	SDK podhled
A1.26	Předsíň	1,40	2,40	Vinyl (P1.2a)	Omítka + obklad	0,9x2,1 za um.
A1.27	Sprcha	1,40	2,40	Vinyl (P1.2a)	Keramický obklad	v. 2,40
A1.28	WC	1,99	2,40	Vinyl (P1.2a)	Keramický obklad	v. 2,40
A1.29	Denní místnost	7,25	2,60	Vinyl (P1.2a)	Omítka	SDK podhled
A1.30	Sklad inkopomůček	24,19	2,60	Vinyl (P1.2b)	Omítka	SDK podhled
A1.31	Jídlna	114,97	2,60	Vinyl (P1.1a, P1.2a)	Vinyl v=1,2 m, omítka	SDK podhled
A1.32	Sklad ergo	9,50	2,60	Vinyl (P1.2b)	Omítka	SDK podhled
A1.33	Chodba	28,53	2,60	Vinyl (P1.7b)	Vinyl v=1,2 m, omítka	SDK podhled
A1.34	Chodba	7,62	2,60	Vinyl (P1.6b)	Vinyl v=1,2 m, omítka	SDK podhled
A1.35	Výťahová šachta	7,41	2,30	-	-	Kazetový podhled
A1.36	Chodba	31,32	2,30	Ker. dlažba (P1.6b)	Omítka	SDK podhled
A1.37	Ukládávací komora	2,88	2,50/2,75	Ker. dlažba (P1.6b)	Omítka + obklad	1,2x2,1 za um.
A1.38	Chodba	6,38	2,35/2,55	Keramická dlažba	Omítka	SDK podhled
A1.39	Chlazené odpady	3,60	-	Keramická dlažba	Omítka	SDK podhled
A1.40	Sklad přepravky	4,11	-	Keramická dlažba	Omítka	SDK podhled
A1.41	Obaly	4,14	-	Keramická dlažba	Omítka	SDK podhled
A1.42	Umývárna přepravky	5,36	2,35/2,55	Ker. dlažba (P1.6a)	Keramický obklad	v. 2,35/2,55
A1.43	Příprava zeleniny	6,81	2,35/2,55	Ker. dlažba (P1.6b)	Keramický obklad	v. 2,35/2,55
A1.44	Sklad zeleniny	7,29	2,35/2,55	Ker. dlažba (P1.6b)	Keramický obklad	v. 2,35/2,55
A1.45	Chodba	5,83	2,30	Vinyl (P1.6b)	Omítka	Kazetový podhled
A1.46	Kancelář skladníka	9,93	2,60	Vinyl (P1.6a, P1.1a)	Omítka	SDK podhled
A1.47	Denní místnost	9,67	2,60	Vinyl (P1.6a, P1.1a)	Omítka + obklad	1,0x2,1 za um.
A1.48	Předsíň WC	2,15	2,55	Vinyl (P1.6b)	Omítka + obklad	1,0x2,1 za um.
A1.49	WC	2,15	2,55	Vinyl (P1.6b, P1.1b)	Keramický obklad	v. 2,55
A1.50	Sálna ženy	10,98	2,35	Vinyl (P1.1a)	Omítka	Kazetový podhled
A1.51	Předsíň	1,40	2,40	Vinyl (P1.1b)	Omítka + obklad	1,0x2,1 za um.
A1.52	Sprcha ženy	1,00	2,40	Vinyl (P1.1b)	Keramický obklad	v. 2,40
A1.53	WC ženy	2,27	2,55	Vinyl (P1.6b, P1.1b)	Keramický obklad	v. 2,55
A1.54	Suchý sklad	4,81	2,55	Ker. dlažba (P1.6b)	Keramický obklad	v. 2,55
A1.55	Chlazený sklad	3,77	2,35	Ker. dlažba (P1.6b)	Keramický obklad	v. 2,35
A1.56	Chlazený sklad	5,58	2,35	Ker. dlažba (P1.6b)	Keramický obklad	v. 2,35
A1.57	Sklad nádobí a drogerie	3,79	2,55	Ker. dlažba (P1.7b)	Keramický obklad	v. 2,55
A1.58	Denní sklad	4,60	2,55	Ker. dlažba (P1.7b)	Keramický obklad	v. 2,55
A1.59	Sklad aromat. potravin	1,80	2,35	Ker. dlažba (P1.7b)	Keramický obklad	v. 2,35
A1.60	Gastro	64,45	2,35	Ker.di.(P1.1a,P1.7a)	Keramický obklad	v. 2,35
A1.61	Gastro	22,36	2,35/2,60	Ker. dlažba (P1.7b)	Keramický obklad	v. 2,35
A1.62	Gastro	15,69	2,35/2,60	Ker. dlažba (P1.7b)	Keramický obklad	v. 2,35
A1.63	Výťah	7,43	-	-	-	SDK podhled
A1.64	Přijem	10,19	2,60	Ker. dlažba (P1.6b)	Omítka	SDK podhled
		724,93 m²				

SCHEMA OBJEKTU:

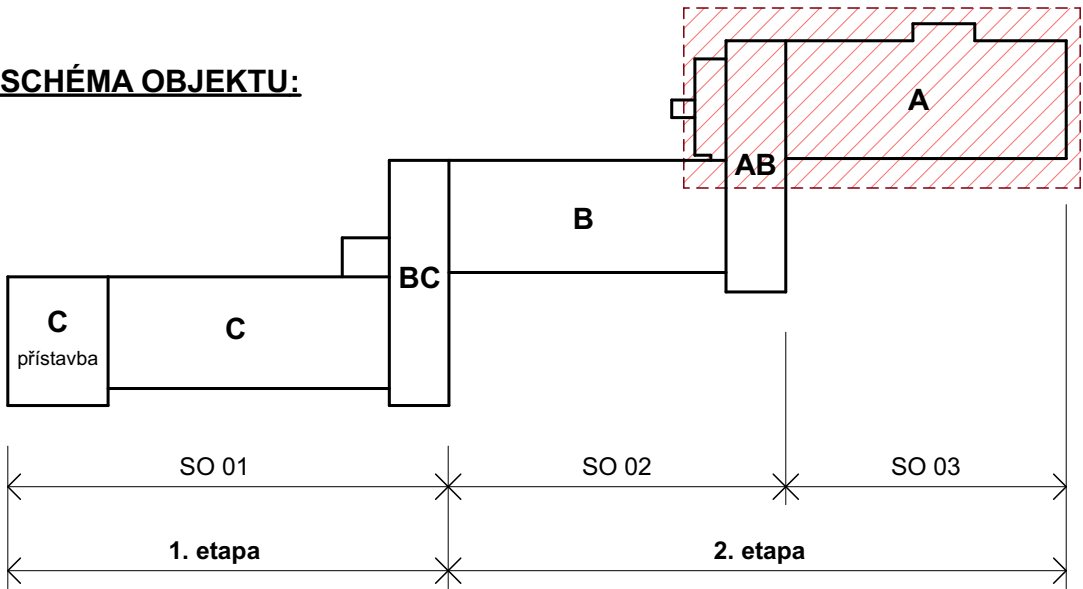

±0,000 = 578,050 m.n.m.

Vedoucí projektant : Ing. arch. B. Kubiček	Vypracoval : Ing. Roman Redl	Paré č. :
Obec : Karlovarský	Nejdek	Datum : 10/2021
Kraj : DZP "MATYAS" v Nejdku, příspěvková organizace, Mládežnická 1123, 362 21 Nejdek		Stupeň : DPS
Název akce : Humanizace sociální služby Domova se zvláštním režimem "MATYAS" v Nejdku Mládežnická č.p. 1123, Nejdek		C. zak. : 210204
Obsah : Půdorys A1, A1B0		Měřítko : 1:100
		Číslo přílohy : D.1.1.e2.03

Ing. arch. Břetislav Kubiček  
tel. 603 84 890, e-mail: KUBICEK@seznam.cz