



Osazení retenčních nádrží – řez

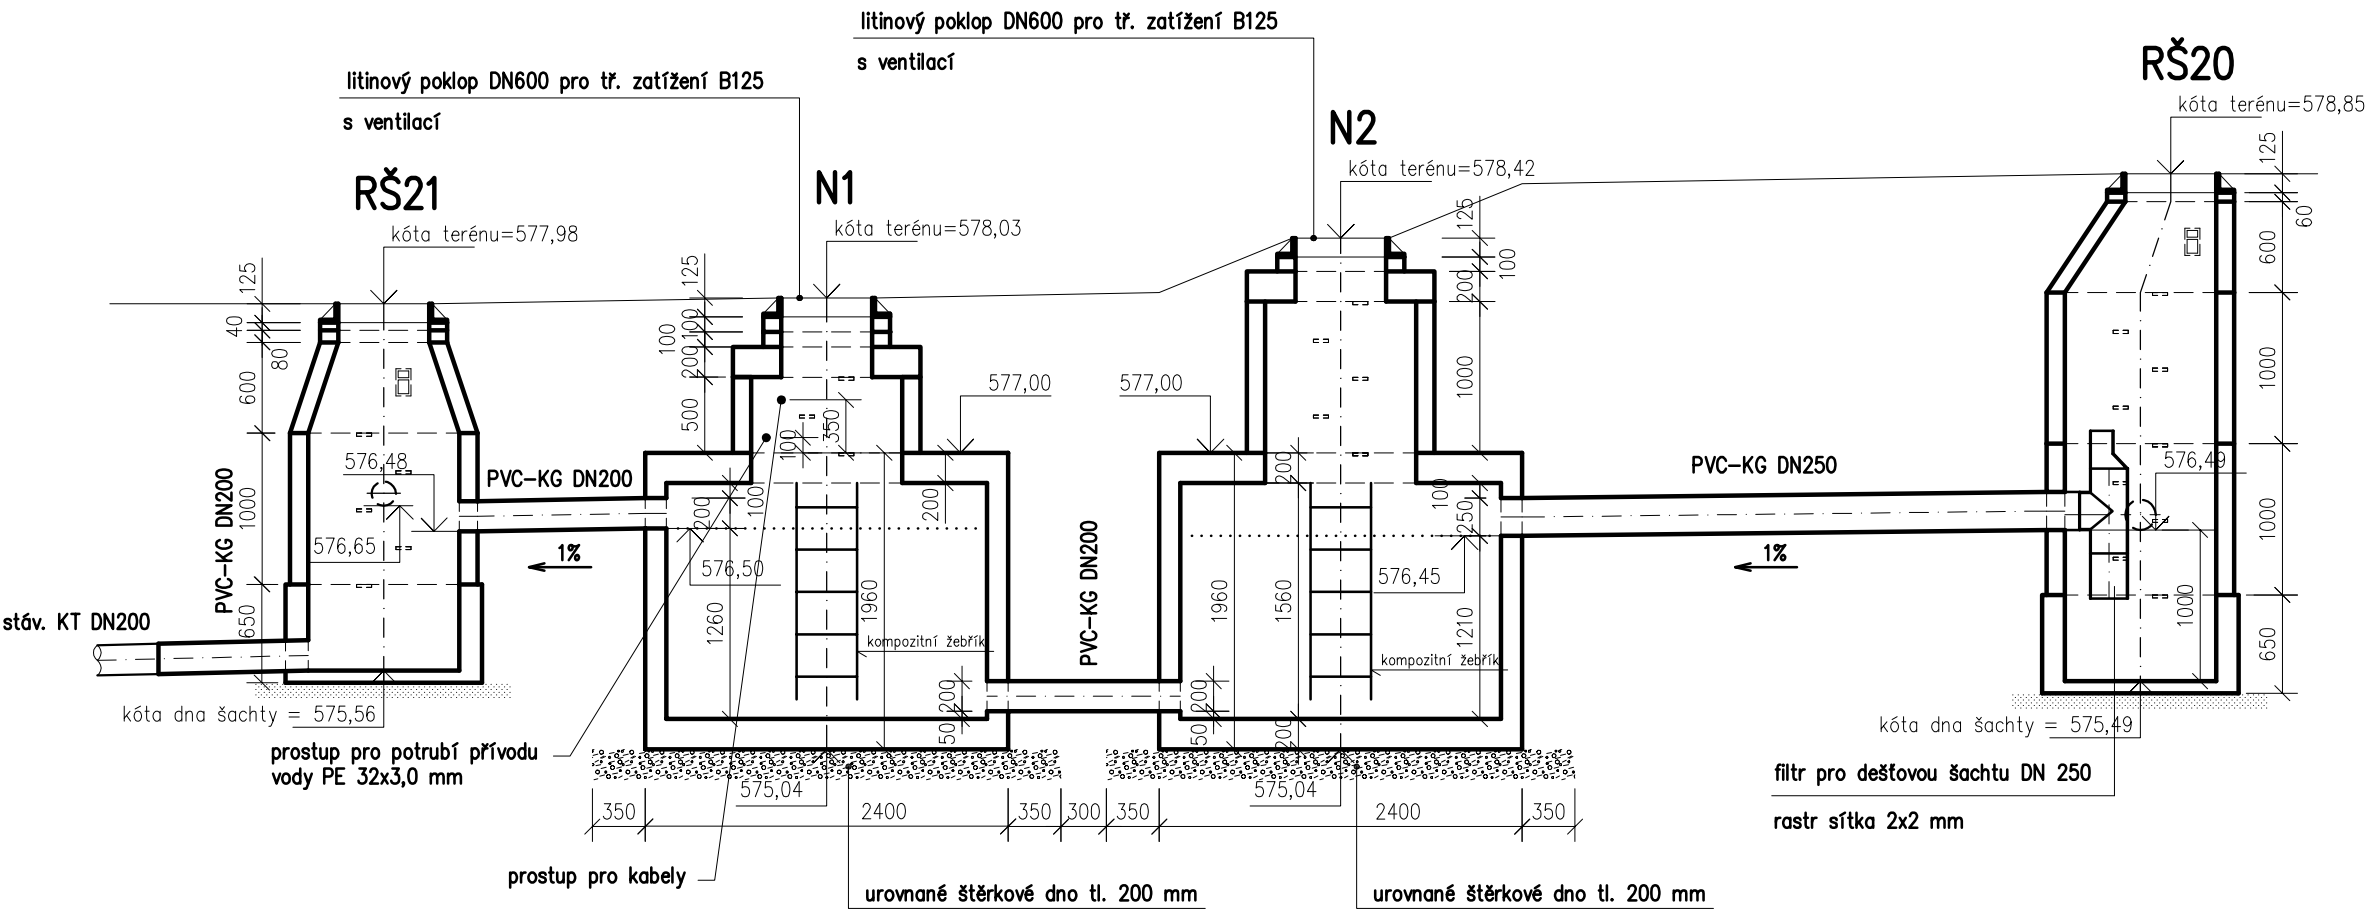

Osazení retenčních nádrží – půdorys

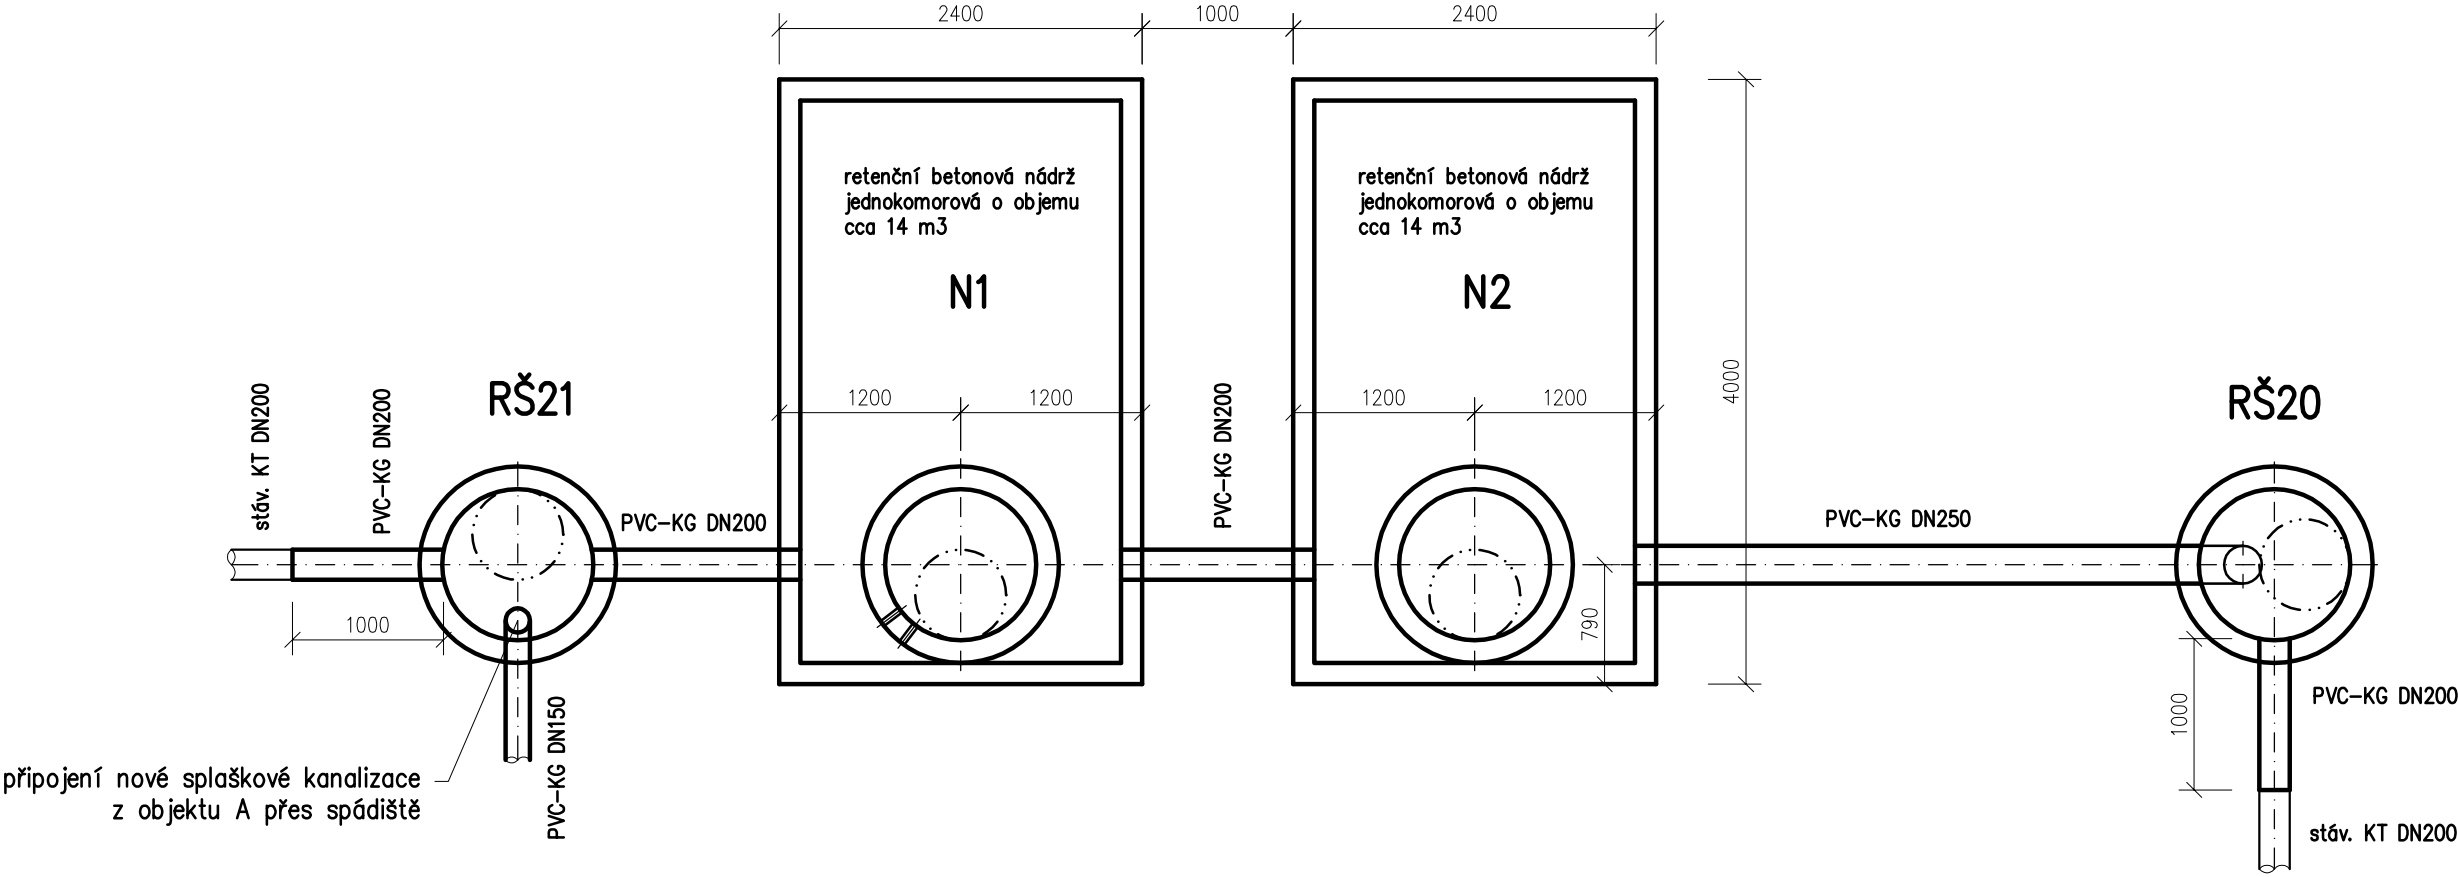

$\pm 0,000 = 578,050 \text{ m.n.m (podlaha A1)}$

navrhl: Ing. M. Pelikánová	odp. projektant: Ing. M. Pelikánová	HIP : Ing. arch. Břetislav Kubiček Raisova 2 Karlovy Vary	Ing. Michaela PELIKÁNOVÁ projektová kancelář Botanická 256, Dalovice tel 604 207 652
Kraj: KARLOVARSKÝ	Obec: NEJDEK	Investor: DZR "MATYÁŠ" v Nejdku, příspěv. org., Mládežnická 1123, Nejdek	Autorizace:
Datum: 10/2021	Stupeň: DPS	Zakázkové číslo: 27-P-21	
Humanizace sociální služby Domova se zvláštním režimem "MATYÁŠ" v Nejdku Mládežnická č.p. 1123, Nejdek Pavilon A a B, spojovací trakt AB (2. etapa) D1.4.1 ZDRAVOTNĚ TECHNICKÉ INSTALACE			
Příloha: Osazení retenčních nádrží			Měřítko: 1:50 Formát: 3x A4 Číslo přílohy: D1.4.1.19