


č. m.	účel místnosti	plocha
501	ZAŘÍZENÍ HELIPORTU	8,50 m ²
502	VÝTAH	8,20 m ²
503	PŘEDSÍŇ VÝTAHU	12,05 m ²
504	POCHOZI - MANIPULAČNÍ PLOCHA	235,3 m ²
505	VENKOVNÍ SCHODIŠTĚ	16,55 m ²
506	HELIPORT	893,2 m ²
507	ÚNIKOVÁ LÁVKA	31,5 m ²

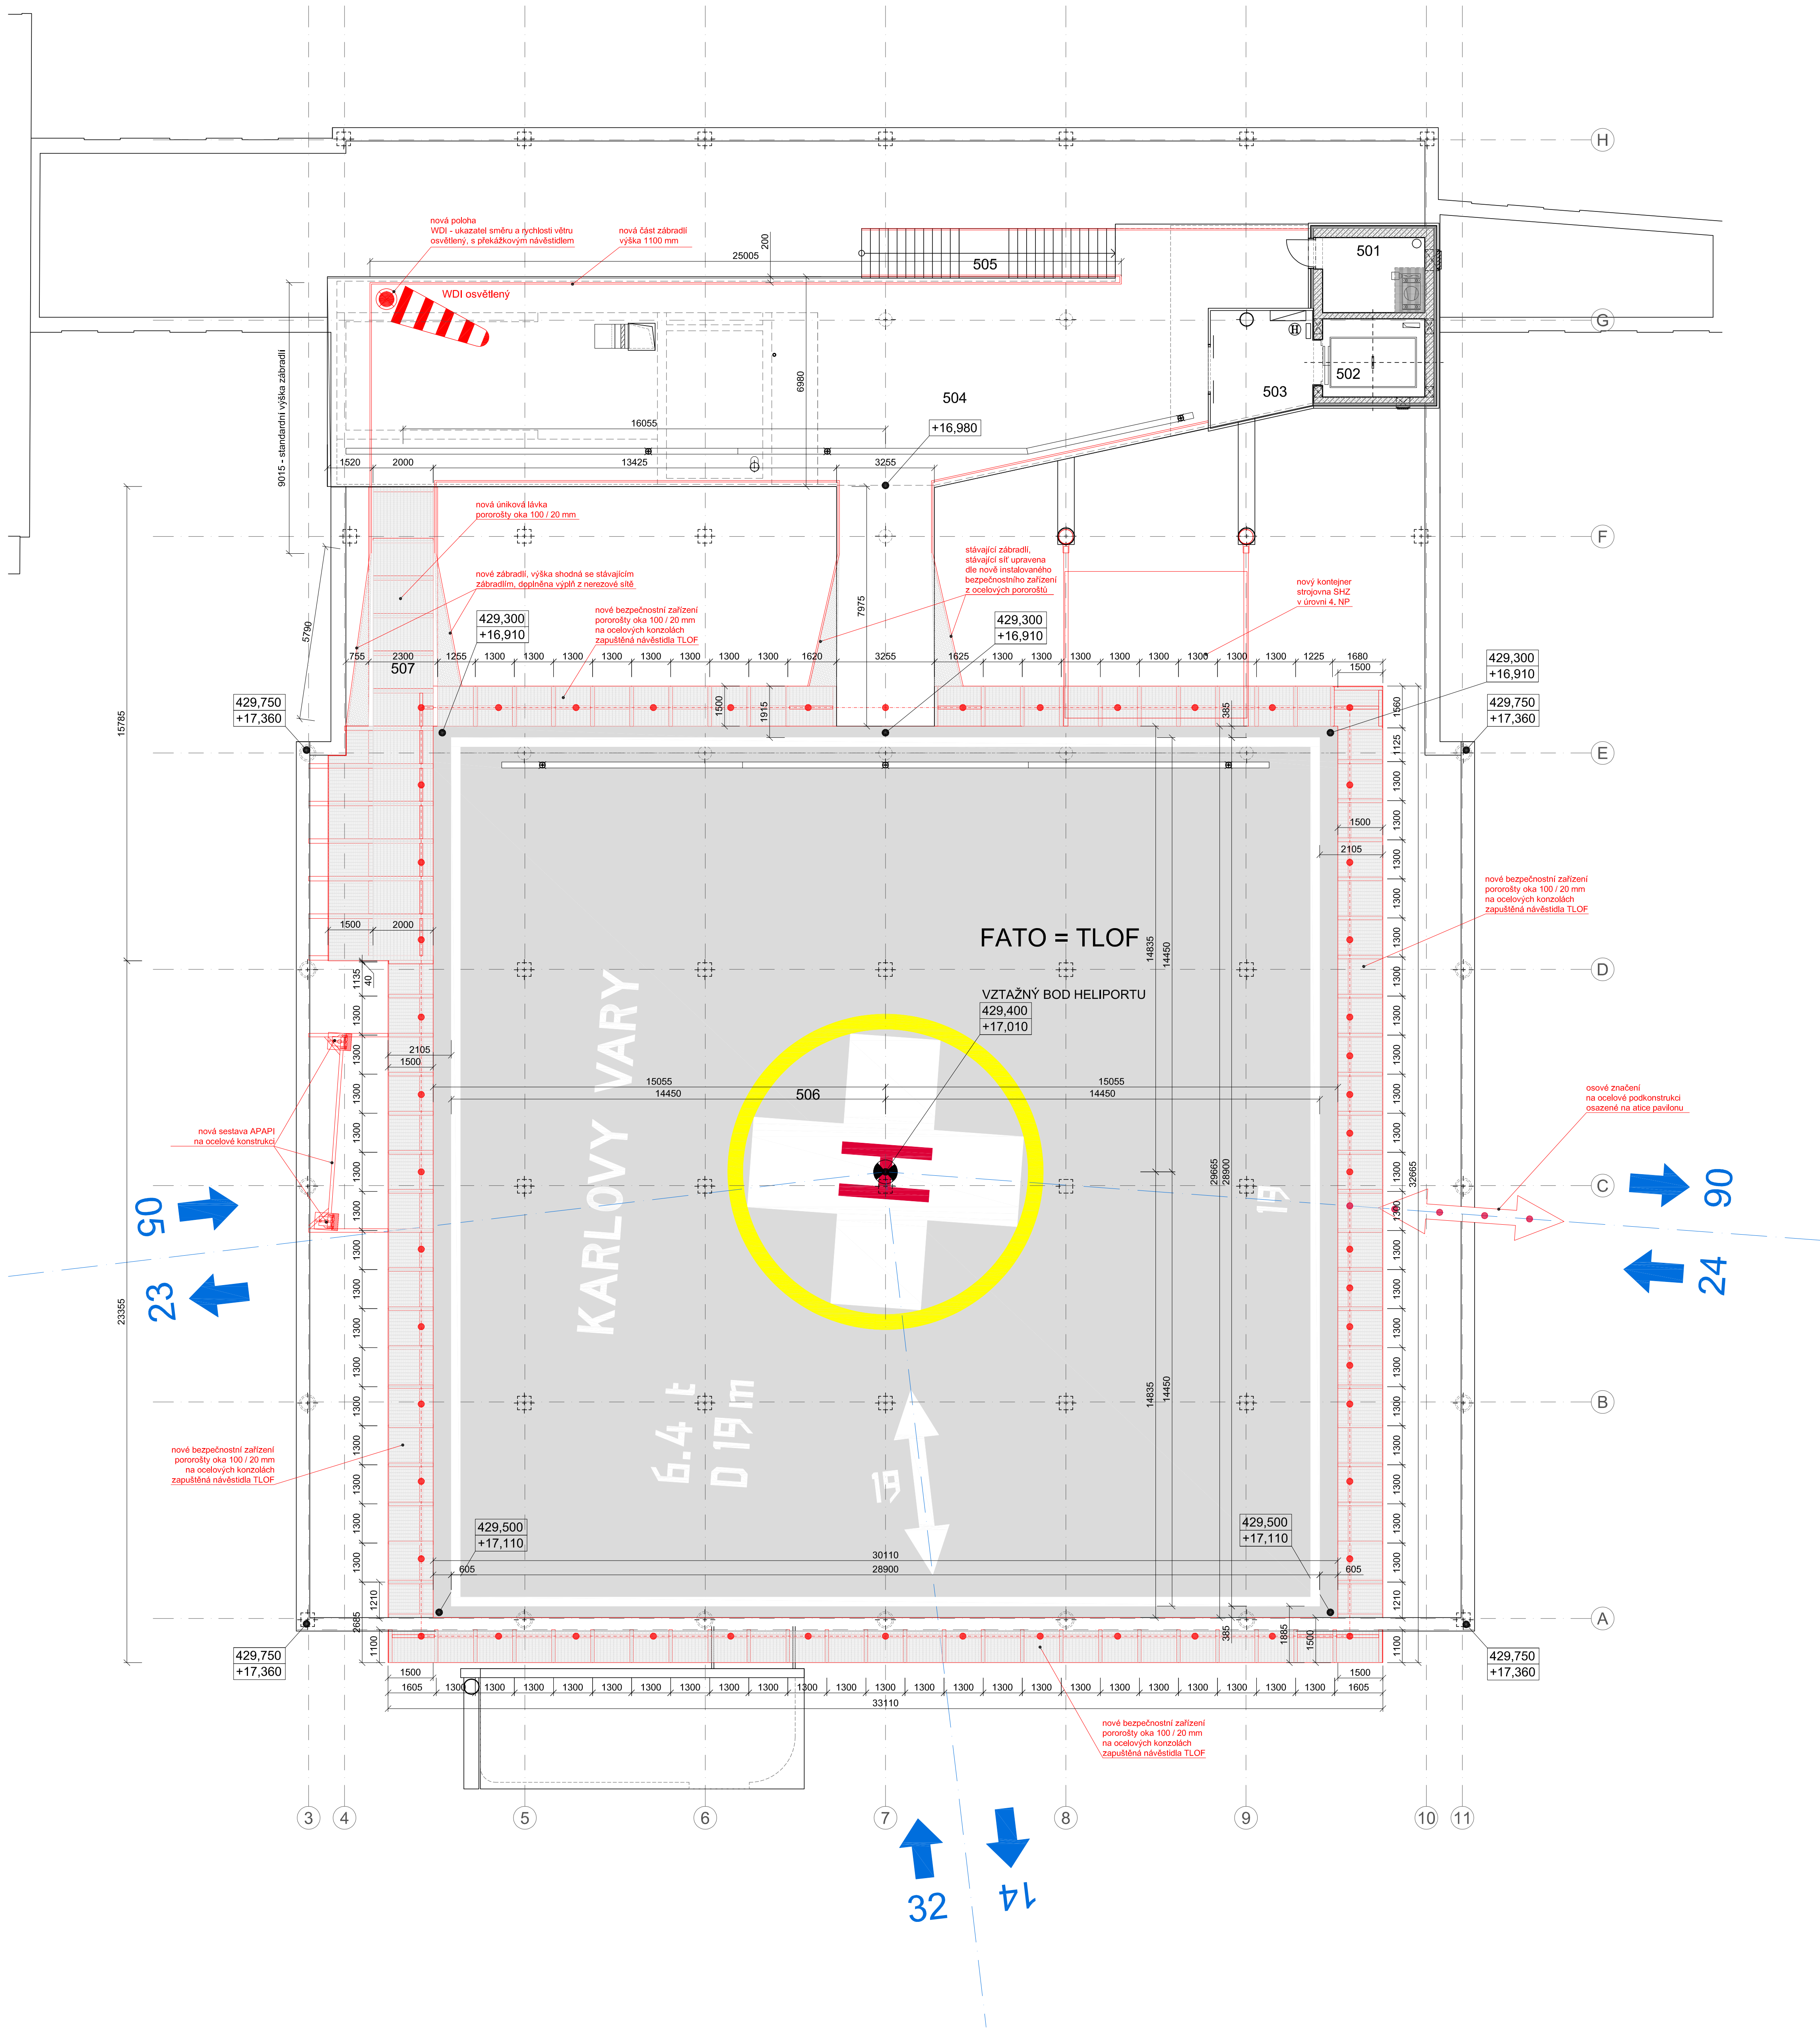

±0,000 = 412,39 m n.m.

Úprava heliportu HEMS

Karlovarské krajské nemocnice a.s.

KKN a.s. Pavilon A, Bezručova 1190/19, 360 01 Karlovy Vary

Karlovarská krajská nemocnice a.s.

Bezručova 1190/19
Karlovy Vary, 360 01, Česká republika
+420 354 225 309

ZPRACOVATEL PROJEKTOVÉ DOKUMENTACE

SIEBERTALAŠ

SIEBERT+TALAŠ, spol. s r. o.
Coral Office Park, Měk D, Bucharova 1314/8
Praha 5 - Stodulky, 150 00, Česká republika
+420 226 216 602 / praha@sieberttalaš.com

STUPĚŇ PROJEKTOVÉ DOKUMENTACE

PROJEKTOVÁ DOKUMENTACE PRO STAVEBNÍ POVOLENÍ V DETAILU ROZPRACOVANOSTI

PROJEKTOVÉ DOKUMENTACE PRO PROVÁDĚNÍ STAVBY

ČÁST PROJEKTOVÉ DOKUMENTACE

D - DOKUMENTACE OBJEKTŮ A TECHNICKÝCH A TECHNOLOGICKÝCH ZAŘÍZENÍ

STAVEBNÍ OBJEKT

SO 0201 HELIPORT

PROFESNÍ ČÁST

D.1-1 ARCHITEKTONICKO STAVEBNÍ ČÁST

ODPOVĚDNÝ PROJEKTANT

Ing. arch. Tomáš Janeček

PŘÍLOHU ZPRACOVAV

Jan Rozkošný

KONTROLOVAL

Ing. arch. Tomáš Janeček

AUTORIZACE

DATUM

05 / 2021

ČÍSLO ZAKAZKY

2021_012_CZ_DSP

ČÍSLO PÁNE

MĚŘÍTKO

1 : 100

POČET FORMÁTŮ

12 A4

NAZEV PŘÍLOHY

PŮDORYS 5.NP - NOVÝ STAV

ZAKAZKA

STUPĚŇ ČÁST ČÍSLO PROF. ČÍSLO NAZEV

RD RD / SD / PS ČÁST / PŘÍL. PŘÍLOHY

REVIZE

IPS

2021_012_CZ_DSP_D_0201_1-1_002_PUD5NP_R01

002