


KLAD LISTŮ

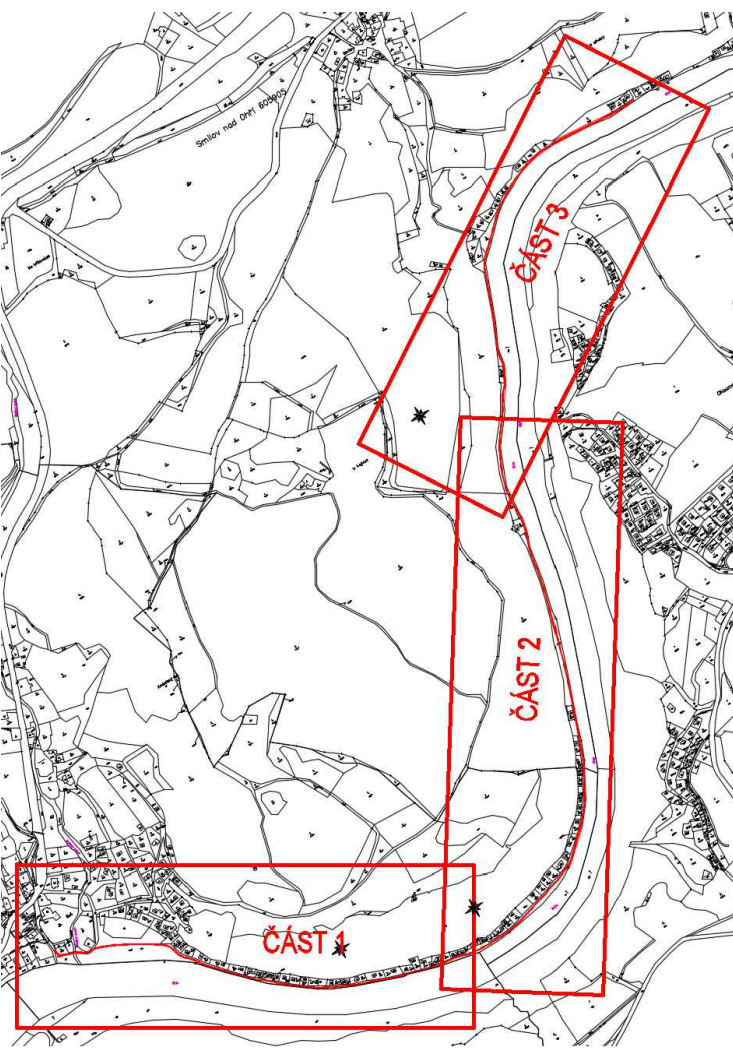

Investor: KARLOVARSKÝ KRAJ Závodní 353/88, Dvory, 360 06 Karlovy Vary IČO: 70891168	
Zhotovitel PD: Ing. Marcel Zoufálek IČO: 06275036 autorizovaný inženýr pro mosty a inženýrské konstrukce číslo autorizace: 0301495	
Projektování mostních konstrukcí Projektování inž. konstrukcí betonových, ocelových a dřevěných Statické a dynamické posudky Inženýrská činnost	
U Koupaliště 845/14, Karlovy Vary, PSČ 360 05 tel.: +420 730 164 392 e-mail: mzoufalek@seznam.cz	
Název stavby: Zpracování aktualizace vyhledávací studie vedení Cyklostezky Ohře v úsecích Velichov – Vojkovice a Boč – Lužný	Č. zakázky: 2023-09
Obec: VELICHOV, MORÍČOV, VOJKOVICE, STRÁŽ NAD OHŘÍ Kraj: KARLOVARSKÝ	Datum: 11/2023
Název objektu:	Měřítko: 1:1000
Název přílohy: SITUACE BOČ-LUŽNÝ_ČÁST 2	Stupeň PD: ST
	Číslo přílohy: C.3.2
	Souprava: