


Legenda ploch

- Stávající objekt - stavební úpravy
- Samostatné povolení PD - nemocnice K.Vary, řešení nového vstupu pavilonu N
- Pěší zpevněné plochy - samostatné povolení PD - nemocnice K.Varv, řešení nového vstupu pavilonu N
- Stávající travní plochy
- Zařízení staveniště

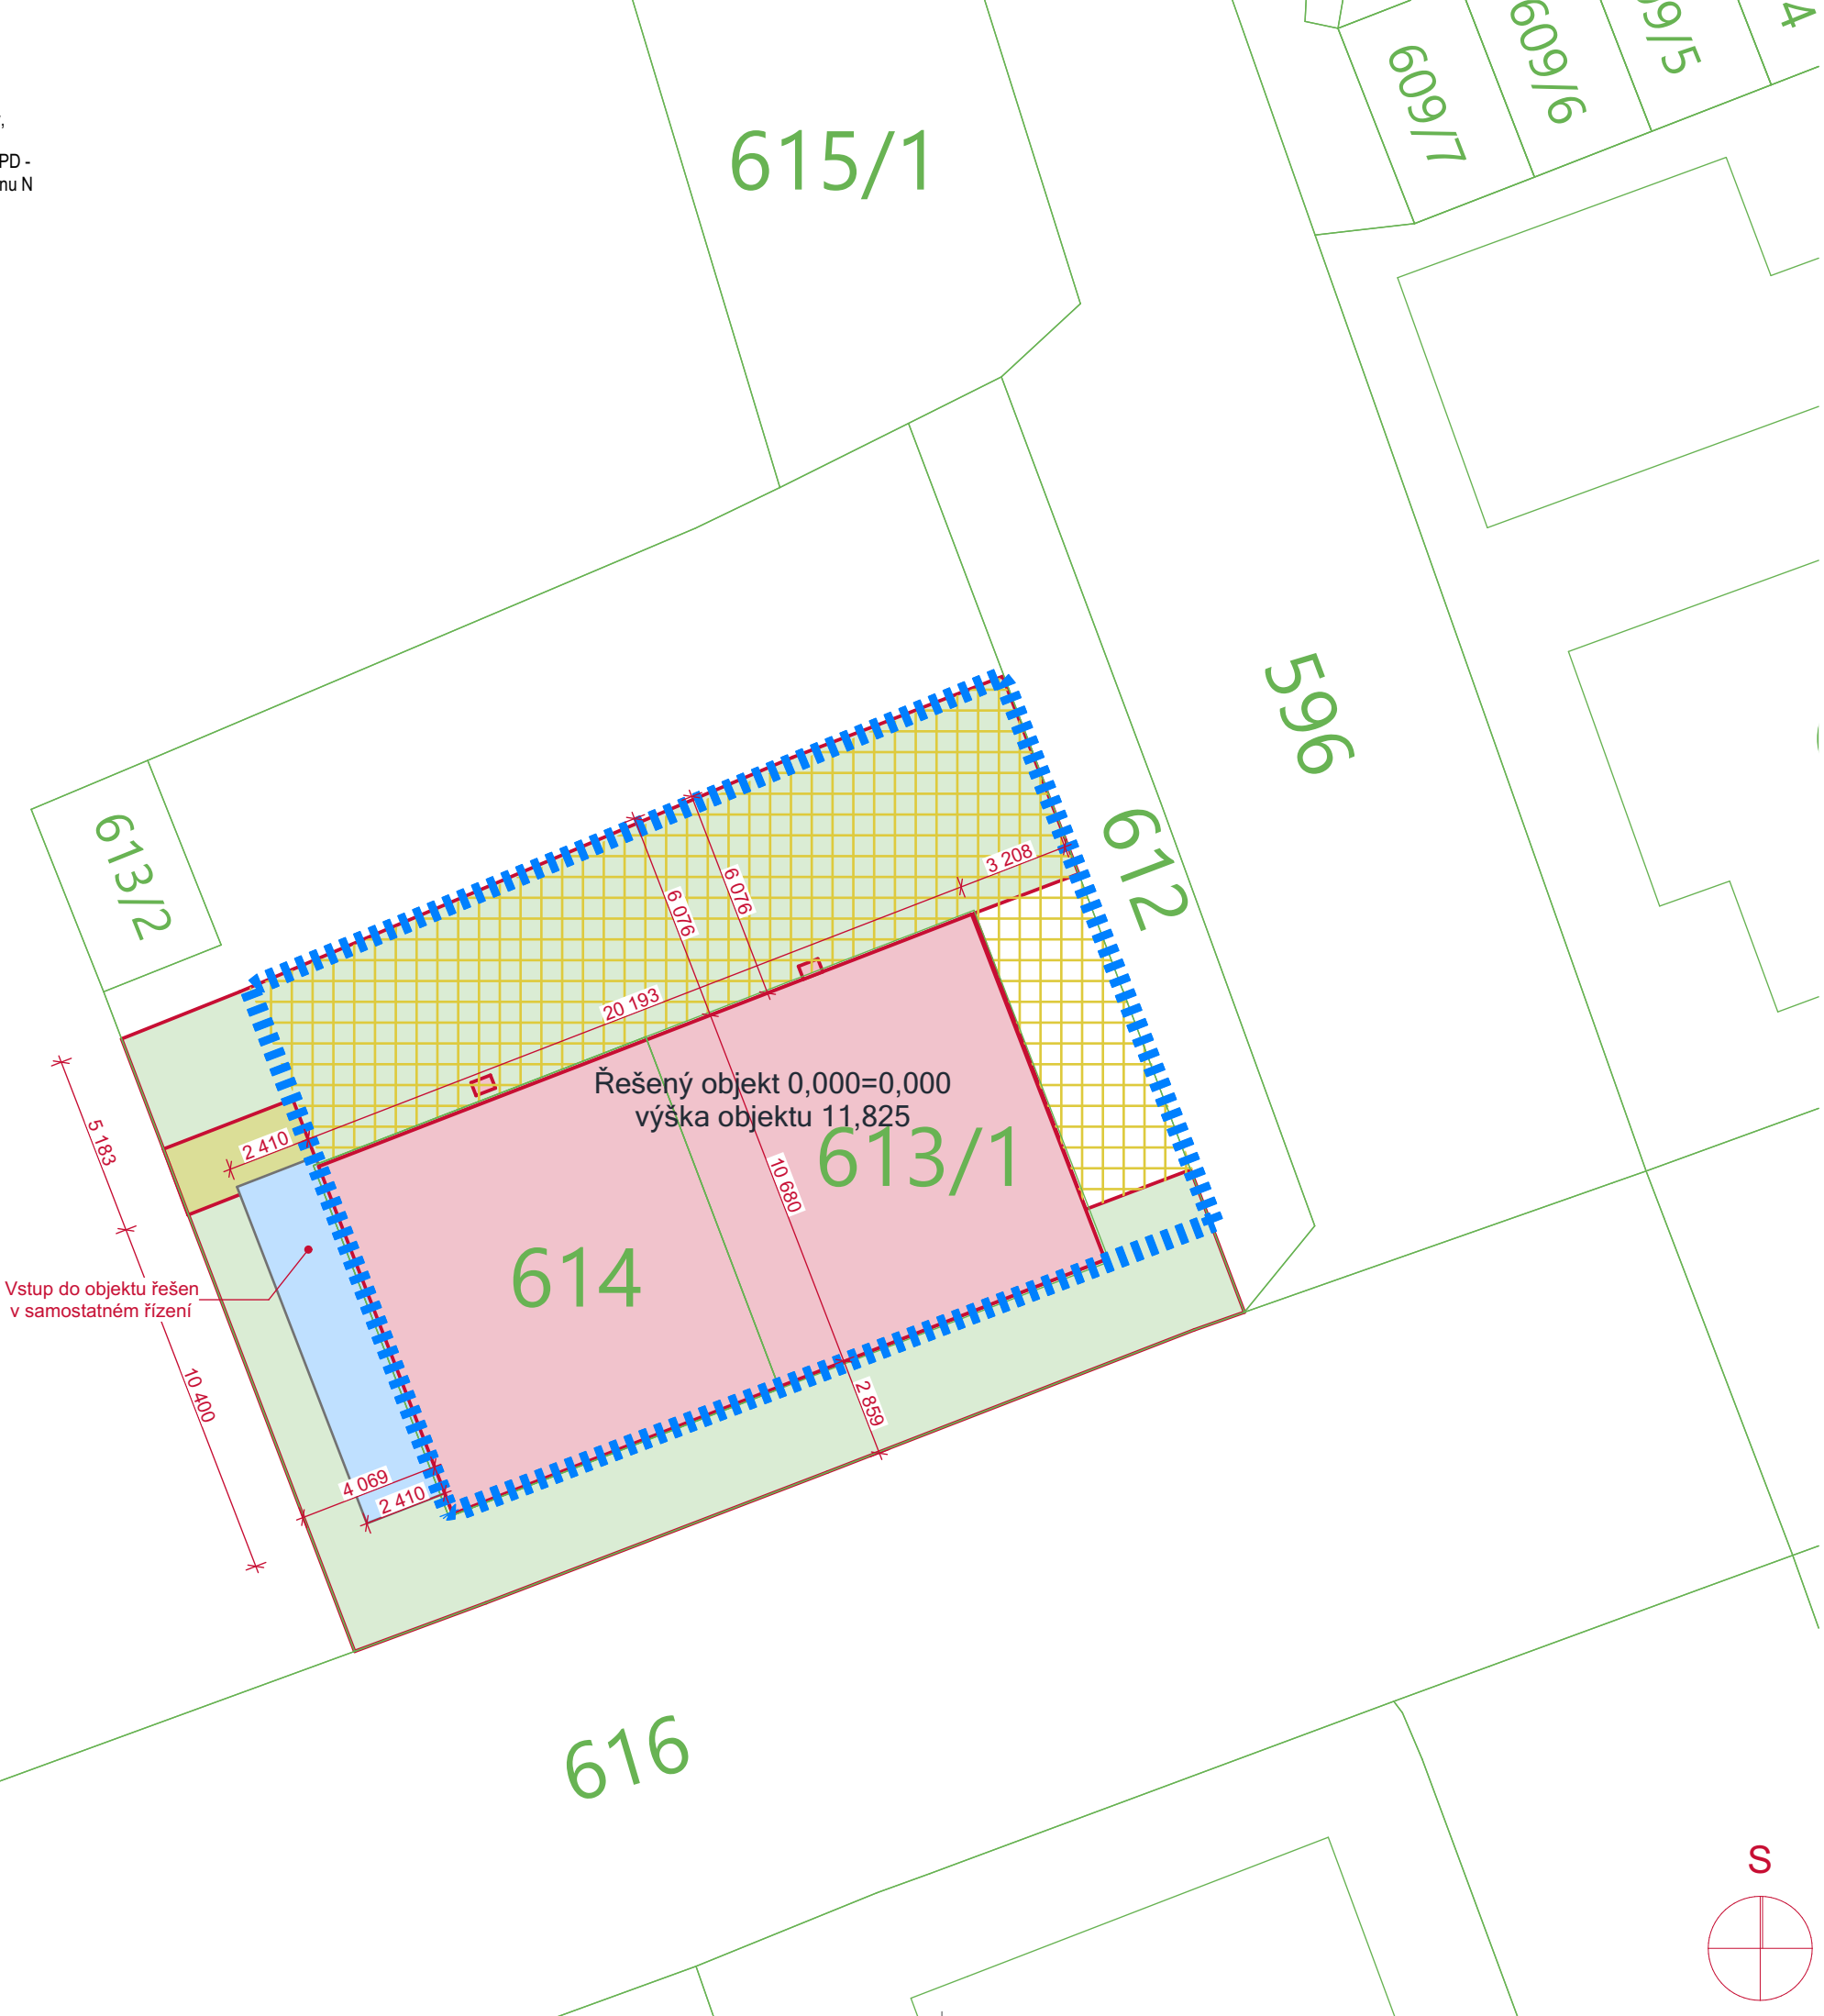

POZNÁMKA:
TATO DOKUMENTACE NENAHRAŽUJE DODAVATELSKOU
DOKUMENTACÍ A VÝROBNÍ/DÍLENSKOU DOKUMENTACÍ PRO REALIZACI
STAVBY.
DODAVATELSKÁ A VÝROBNÍ/DÍLENSKÁ DOKUMENTACE MUSÍ BÝT PŘED
ZAPOČETÍM KONKRÉTNÍCH STAVEBNÍCH A MONTÁŽNÍCH PRACÍ
ODSOUHLAŠENA GPS A INVESTOREM.
VEŠKERÉ ROZMĚRY UVEDENÉ NA VÝKRESECH JE NUTNÉ PŘED
ZAPOČETÍM STAVEBNÍCH PRACÍ OVĚRIT NA MÍSTĚ.

Č. REVIZE: REVISION NO.:	DATUM: DATE:	POPIS REVIZE: DESCRIPTION OF THE REVISION:	VYPRACOVAL: ELABORATED BY:
R1	28.2.2024	ÚPRAVY DISPOZICE DLE KHS	R.DAVID

stavební úpravy a změna způsobu
využití objektu pavilonu N

Drahovice [663701] Souřadný systém JTSK
ČESKÁ REPUBLIKA Výškový systém Lokální
±0,000=

© ARD architects s.r.o. AUTORSKÁ PRÁVA VYHRÁŽENA

INVESTOR:
OWNER / DEVELOPER: Karlovarská krajská nemocnice a.s.
Bezručova 1190/19
Karlovy Vary
Česká Republika
360 01

OBJEDNATEL
CONSULTANT: Karlovarská krajská nemocnice a.s.
Bezručova 1190/19
Karlovy Vary
Česká Republika
360 1

GENERÁLNÍ PROJEKTANT:
PROJECT DIRECTOR:
ard architects s.r.o.
kancelář České Budějovice
Kněžská 17, 370 01 České Budějovice
T: (+420) 776 745 075
E: medak@ard.cz, www.ard.cz

ZPRACOVATEL ČÁSTI:
PREPARED BY:
ard architects s.r.o.

kancelář České Budějovice
Kněžská 17
370 01 České Budějovice
T: (+420) 776 745 075
E: medak@ard.cz, www.ard.cz

NÁZEV VÝKRESU / DRAWING TITLE:
Katastrální situační výkres

STUPEŇ / DOCUMENT PHASE:
DSP+DPS

ČÁST / PART:
Situace

ČÁST / FILE:
C

ZODPOVĚDNÝ PROJEKTANT / PREPARED BY: Ing. Radek DAVID, Ph.D.

HLAVNÍ ARCHITEKT PROJEKTU: Ing. Radek DAVID, Ph.D.

HIP: Ing. Radek DAVID, Ph.D.

PROJEKTANT: Ing. Adam Rychlík

MĚŘÍTKO / SCALE:

DATUM / DATE: 07.03.2024

R1	ASR	C.2
----	-----	-----

Č.PROJEKTU/PROJECT NO:REVIZE/REVISION: ČÁST/DPART PÁRE ČÍSLO VÝKRESU/DRAWING NO.