




PŮDORYS

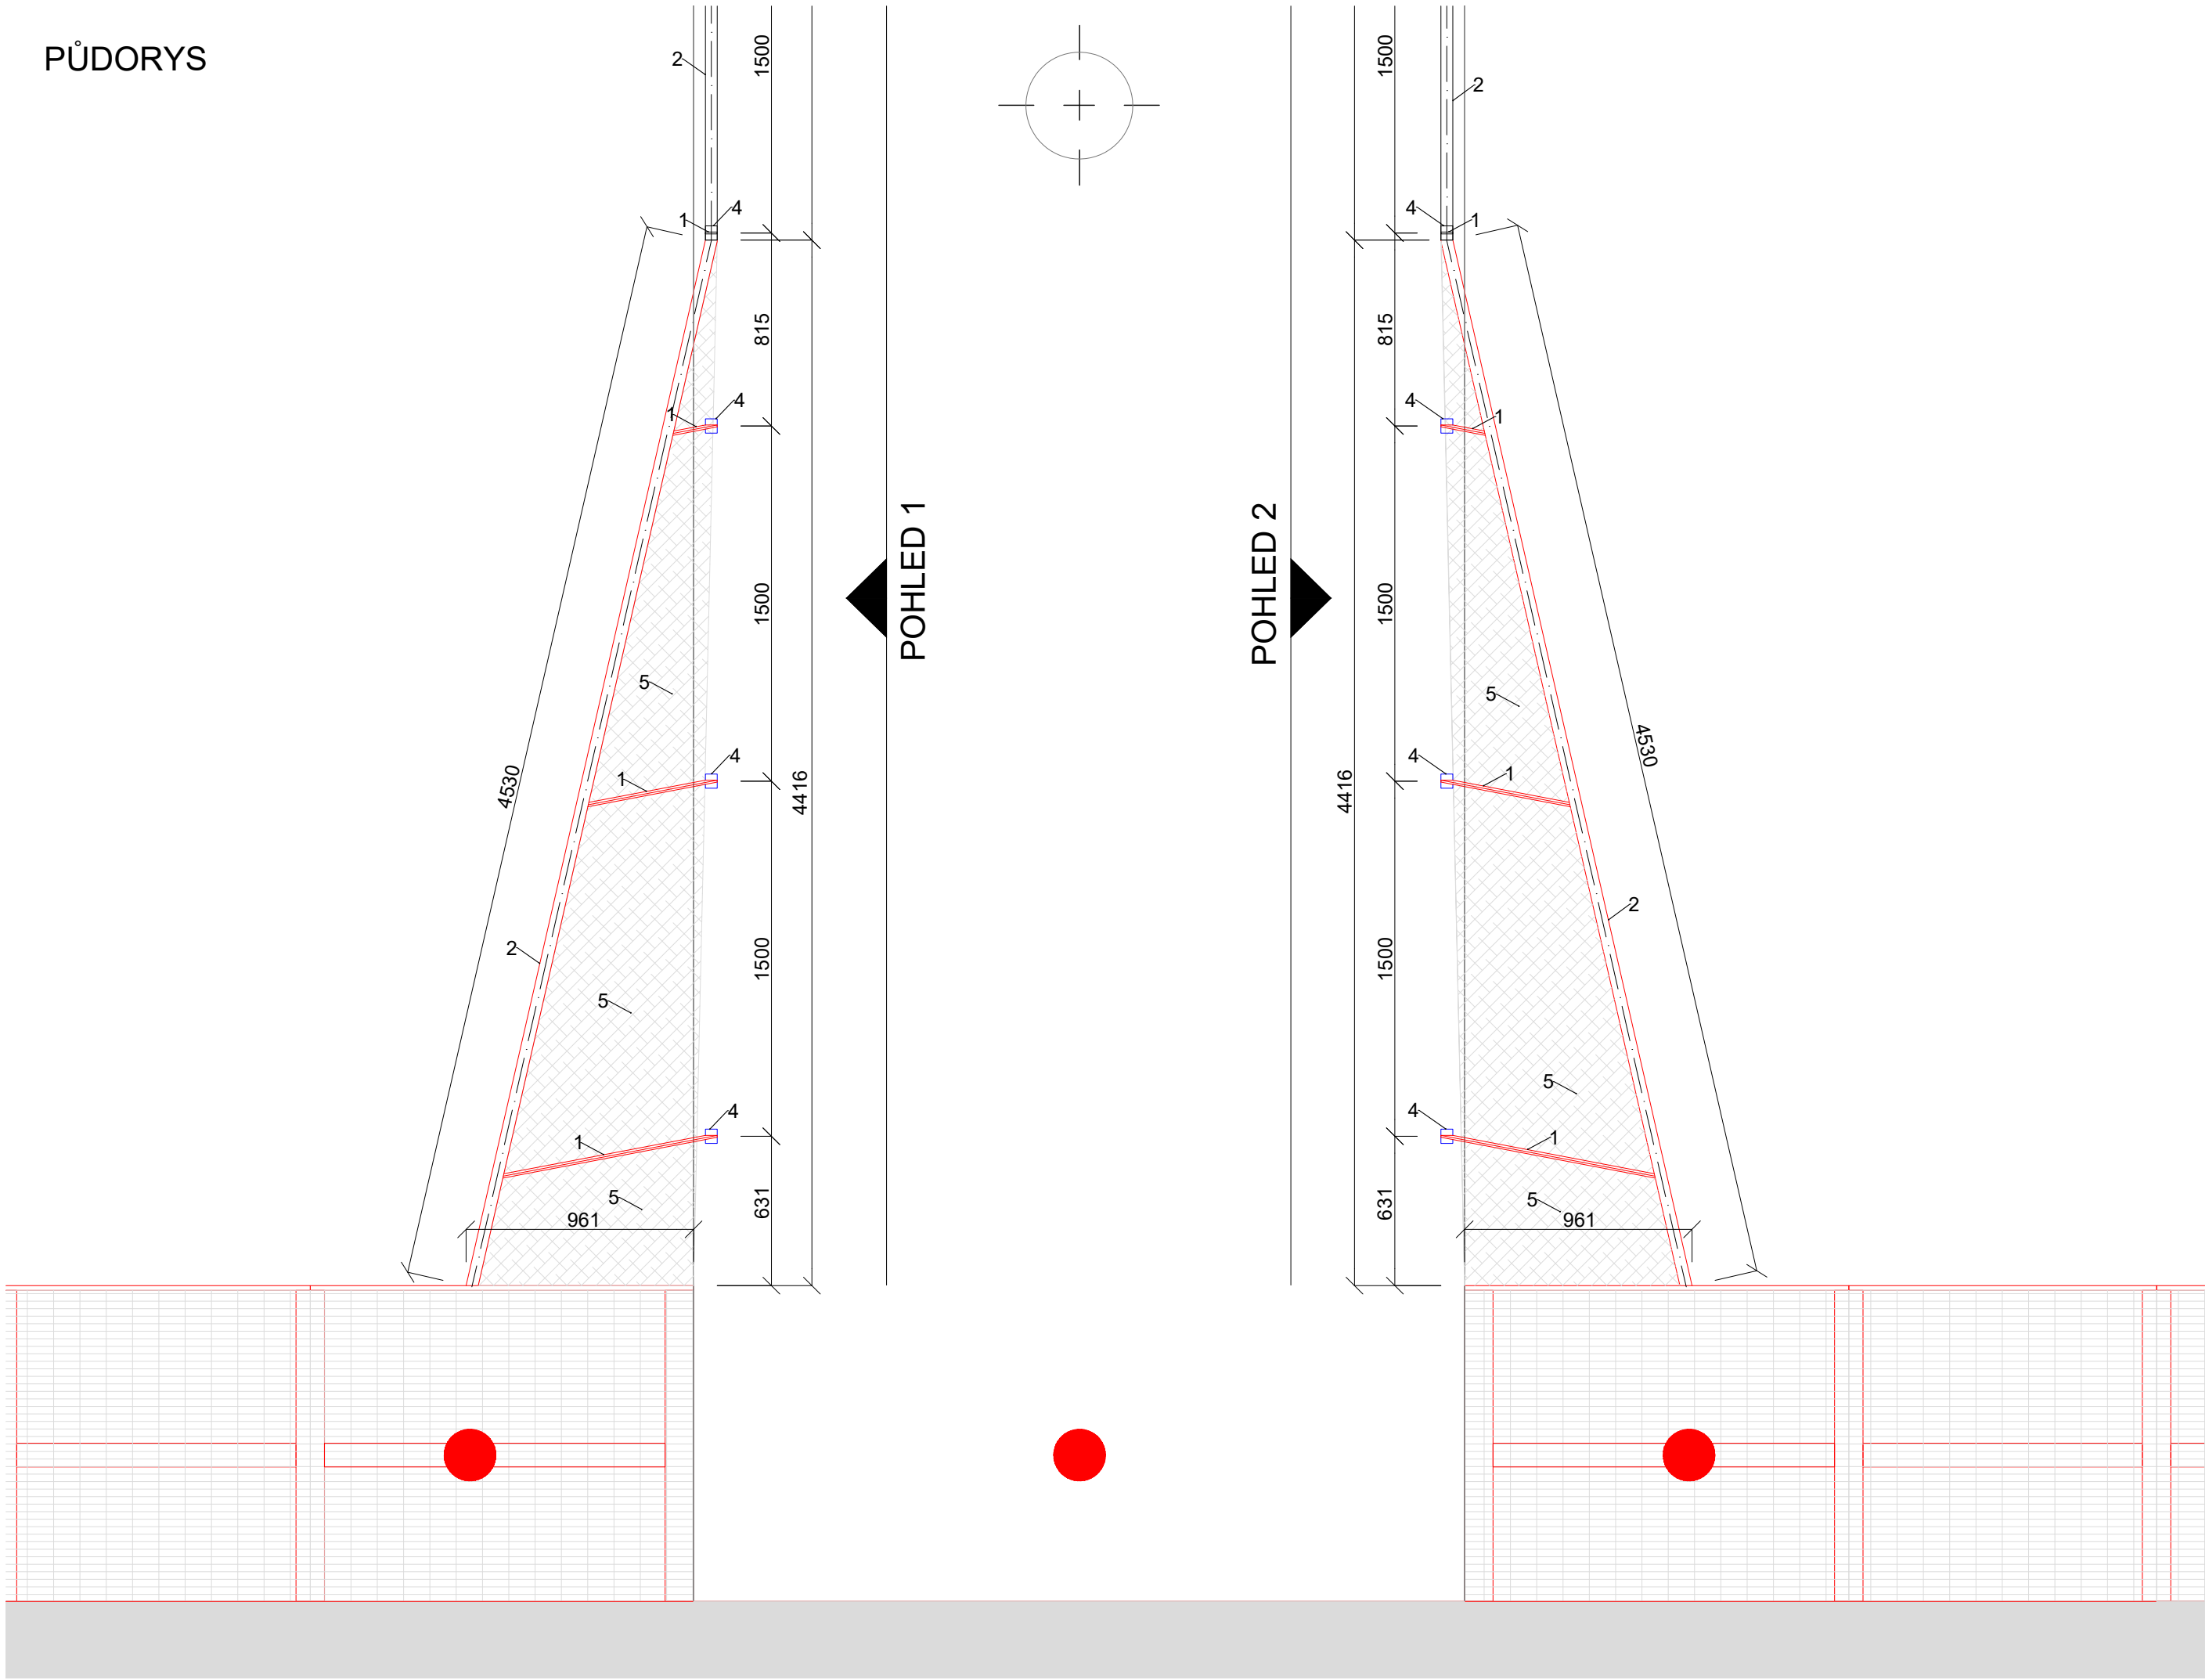

POHLED 1

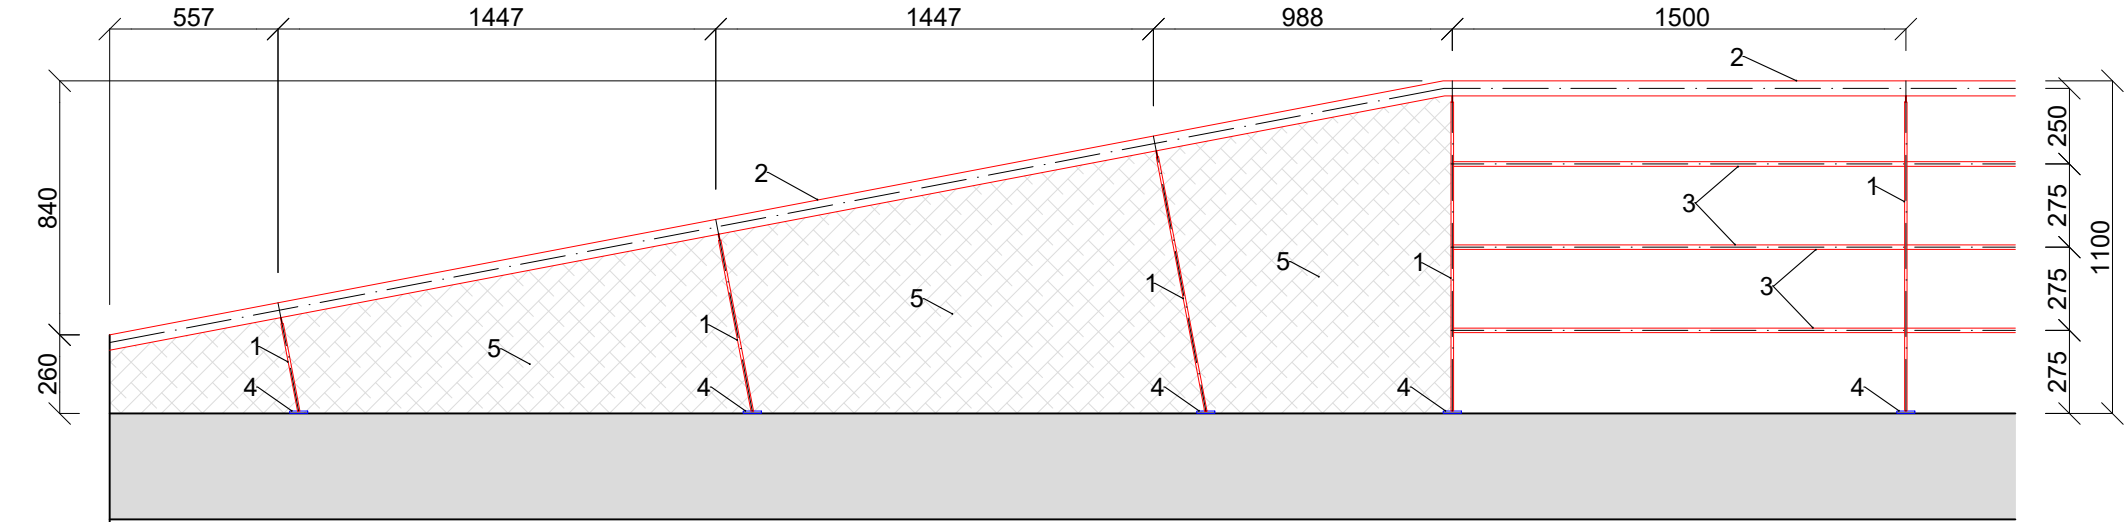

POHLED 2

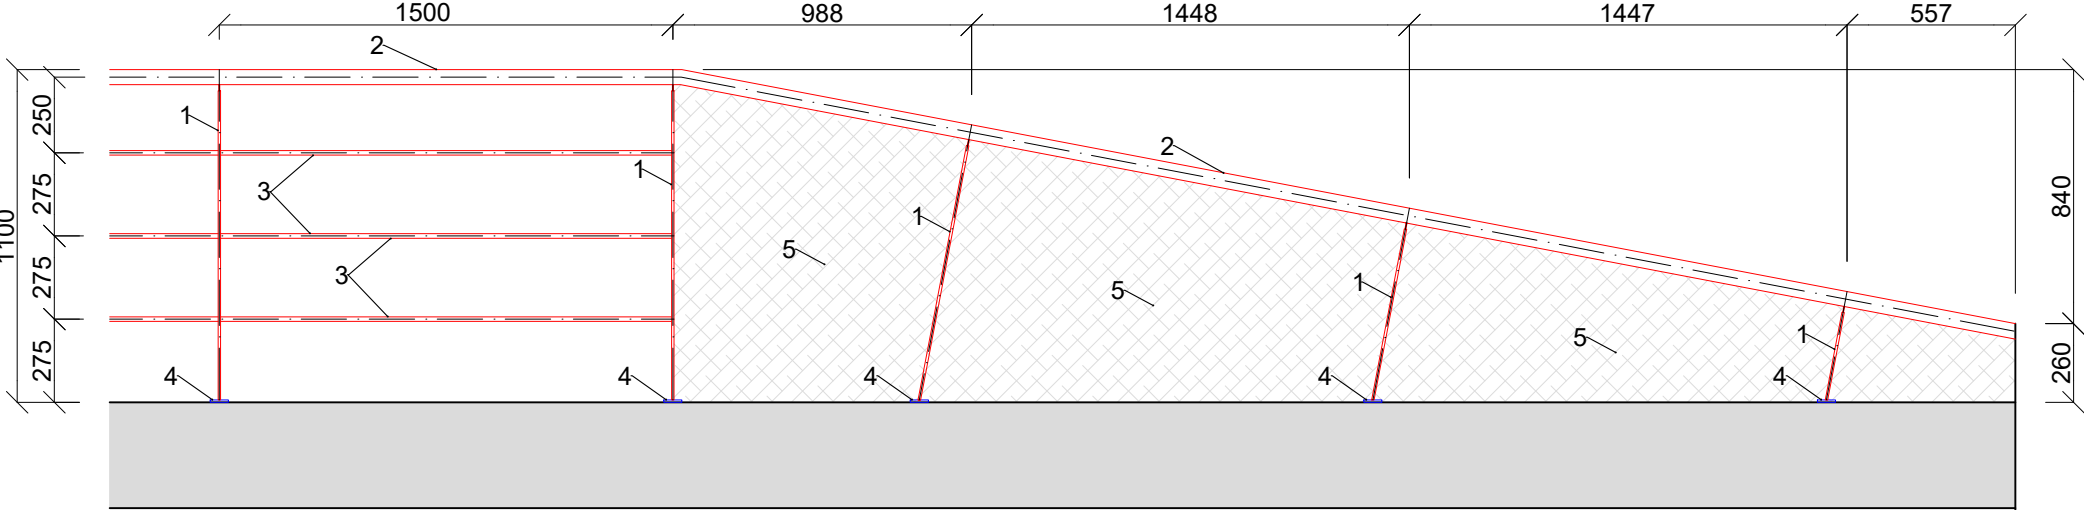

LEGENDA PRVKŮ

1	OCELOVÝ SLOUPEK 8x50x1100 MM
2	KRUHOVÁ OCEL TR Ø50/4
3	KRUHOVÁ OCEL TR Ø15/3
4	PLECH 8x50x60 MM
5	VÝPLŇ Z NEREZOVÉ SÍTĚ

±0,000 = 412,39 m n.m.

Úprava heliportu HEMS
Karlovarské krajské nemocnice a.s.
KKN a.s. Pavilon A, Bezručova 1190/19, 360 01 Karlovy Vary



Karlovarská krajská nemocnice a.s.
Bezručova 1190/19
Karlovy Vary, 360 01 Česká republika
+420 354 225 309

ZPRACOVATEL PROJEKTOVÉ DOKUMENTACE

SIEBERT+TALAŠ

SIEBERT+TALAŠ, spol. s r. o.
Coral Office Park, blok D, Bucharova 1314/8
Praha 5 - Stodůlky, 158 00 Česká republika
+420 226 216 603 / praha@sieberttalas.com

PROJEKTOVÁ DOKUMENTACE PRO STAVEBNÍ
POVOLENÍ V DETAILU ROZPRACOVANOSTI
PROJEKTOVÉ DOKUMENTACE PRO PROVÁDĚNÍ STAVBY

ČÁST PROJEKTOVÉ DOKUMENTACE D - DOKUMENTACE OBJEKTŮ A TECHNICKÝCH A TECHNOLOGICKÝCH ZAŘÍZENÍ

STAVEBNÍ OBJEKT SO 0201 HELIPORT

AUTORIZACE

PROFESNÍ ČÁST D.1-1 ARCHITEKTONICKO STAVEBNÍ ČÁST

ODPOVĚDNÝ PROJEKTANT Ing. arch. Tomáš Janeček

PŘÍLOHU ZPRACOVAL Nazariy Levkuts

KONTROLOVAL Ing. arch. Tomáš Janeček

DATUM 01 / 2022 ČÍSLO ZAKÁZKY 2021_012_CZ_DSP

ČÍSLO PARÉ

MĚŘÍTKO 1 : 25 POČET FORMÁTŮ 5 A4

NÁZEV PŘÍLOHY DETAIL ZÁBRADLÍ K HELIPORTU 1

ZAKÁZKA STUPĚŇ ČÁST ČÍSLO PROF. ČÍSLO NÁZEV REVIZE
PD PD SO/PS ČÁST PŘÍL. PŘÍLOHY PD

2021_012_CZ_DSP_D_0201_1-1_096_ZABHE1_R01

096