


SITUACE 1:200

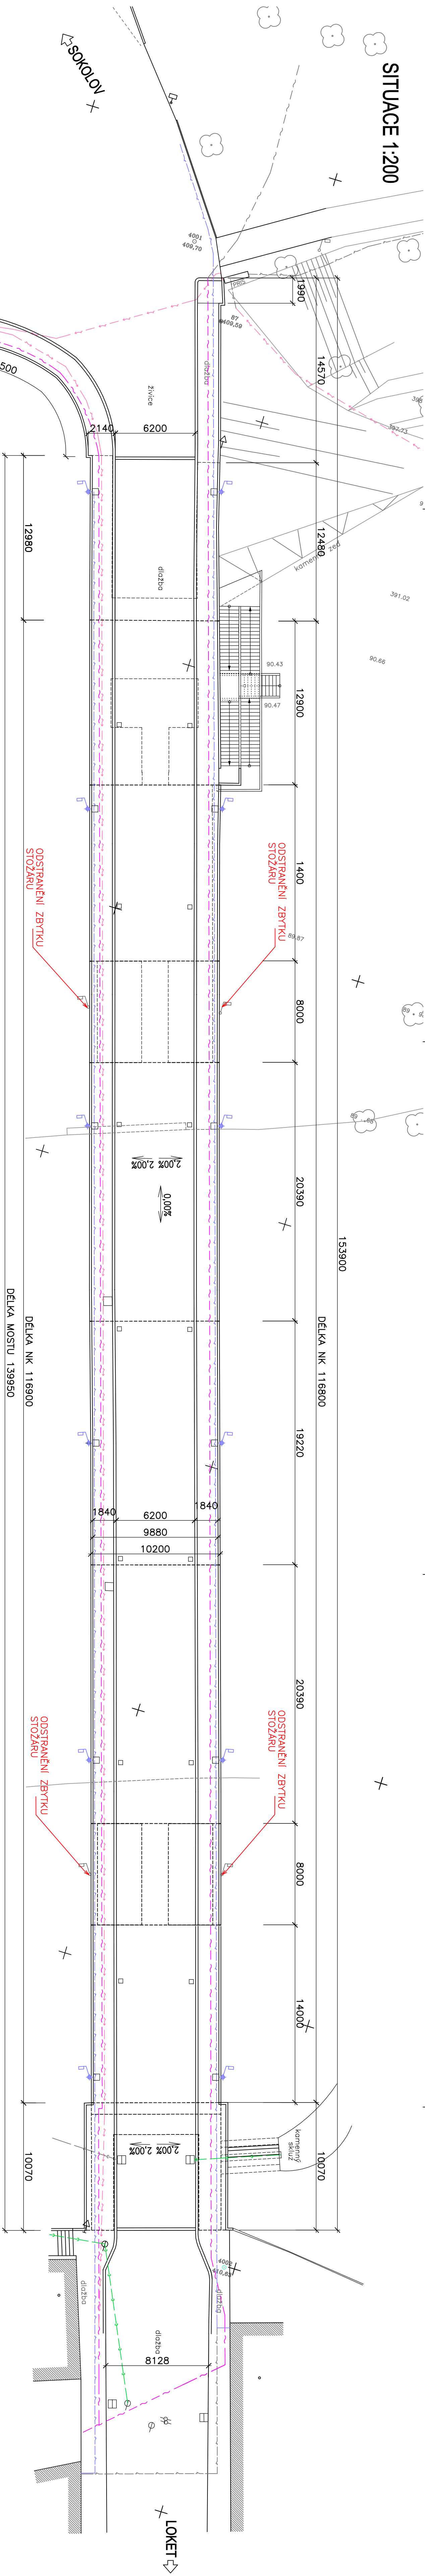

PODPĚRY

②

③


④


LEGENDA

VEŘEJNÉ OSVĚTLENÍ

ČEZ - NI

CETIN-PVK

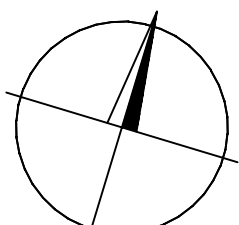

Významová:		Zobř. projektant:	HP:	Techn. kontrola:
ING.MILANA MARBILLOVA		ING.JAN PROCHÁZKA		
podpis:		podpis:		
LOKET				
Investor:		Kraj:	Kraj:	
KRAJSKÁ SPRÁVA A DOPRAVA SILNIC KARLOVARSKÉHO KRAJE				
Objednatel: KRAJSKÁ SPRÁVA A DOPRAVA SILNIC KARLOVARSKÉHO KRAJE				
Zadávka:				
REKONSTRUKCE MOSTU EV.Č. 209-010a PŘES OHŘI V LOKETI SO 02-SANACE NOSNÉ KONSTRUKCE				
Místní přílohy:				
SITUACE				
 <p>PONTIKA s.r.o. IČO 26342888 380 09 Kralupy Vltavy tel. 553 229 240 pontika@pontika.cz</p>				
Zadavatel:		Č. zakázky: 2015-46 Datum: 1/2016 Formát: 544 Měřítko: 1:200 Suplení r.p.: aktualizace DSP Souprava:		
C1				

SITUACE

51