



PŘEHLEDNÁ SITUACE



PŮDORYS
1:500

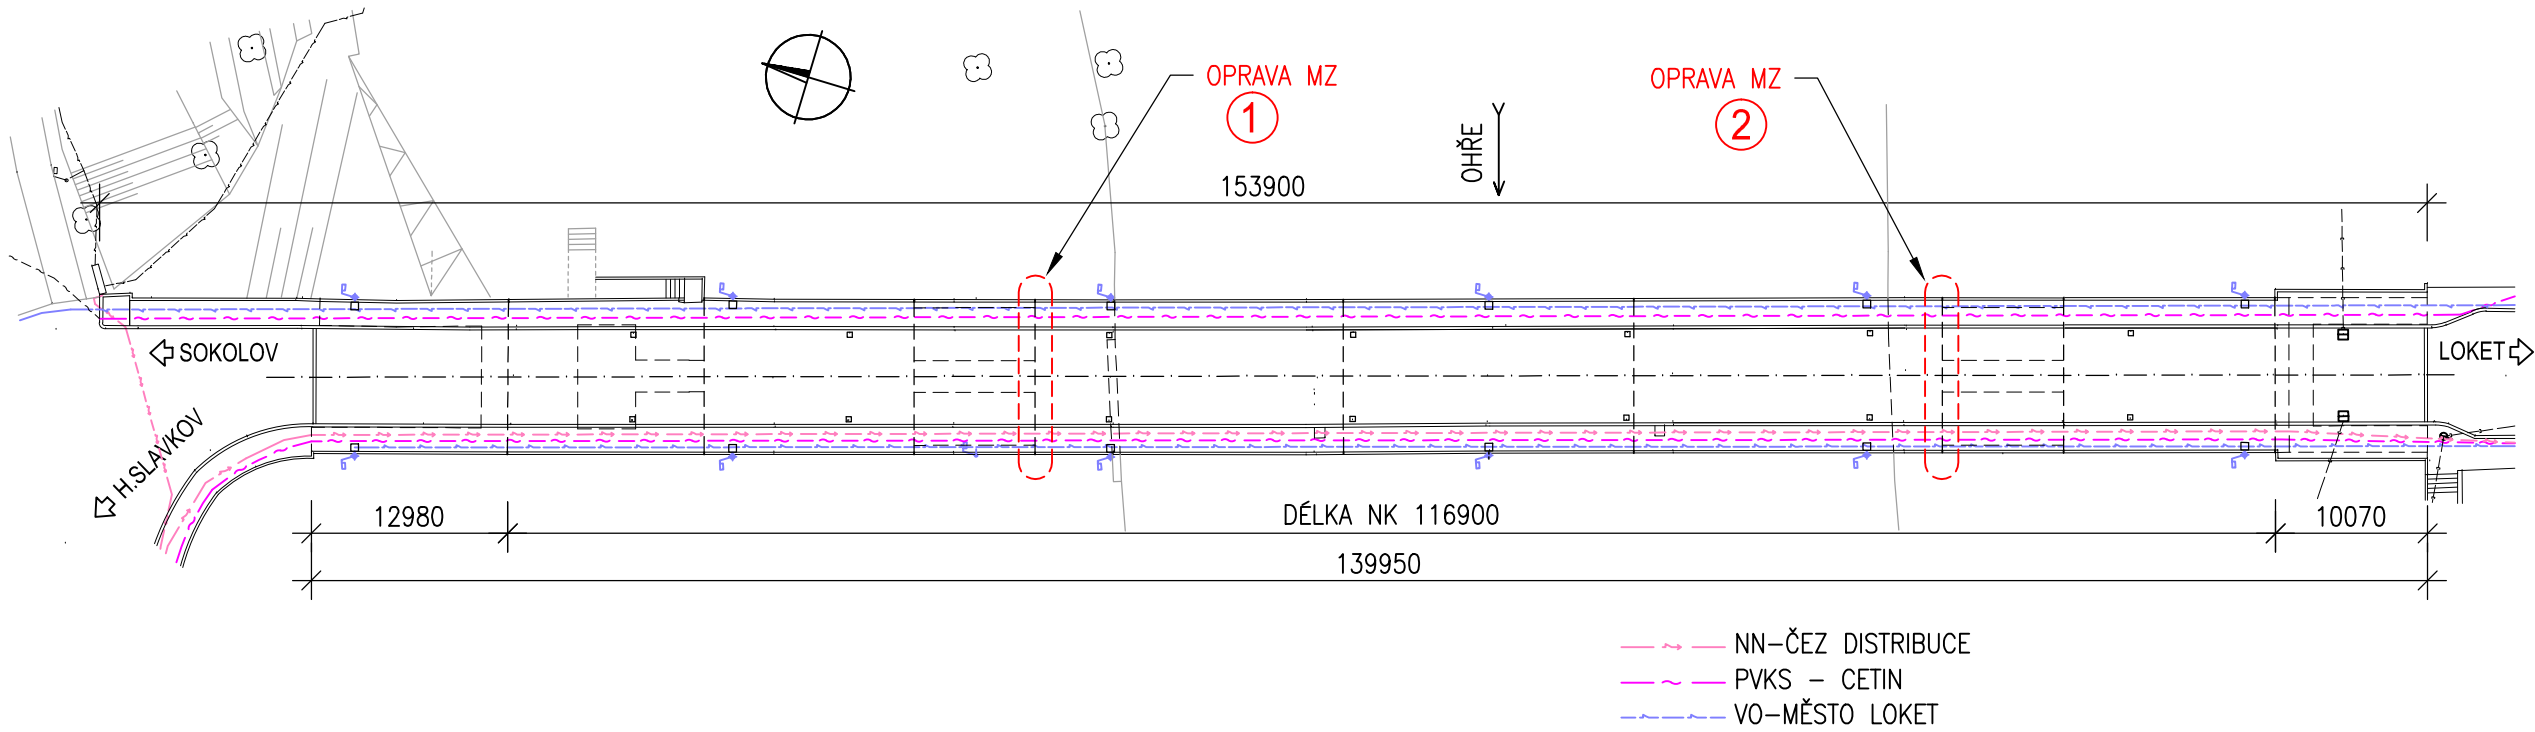

SCHEMATICKÝ PODÉLNÝ ŘEZ OSOU MOSTU
1:500

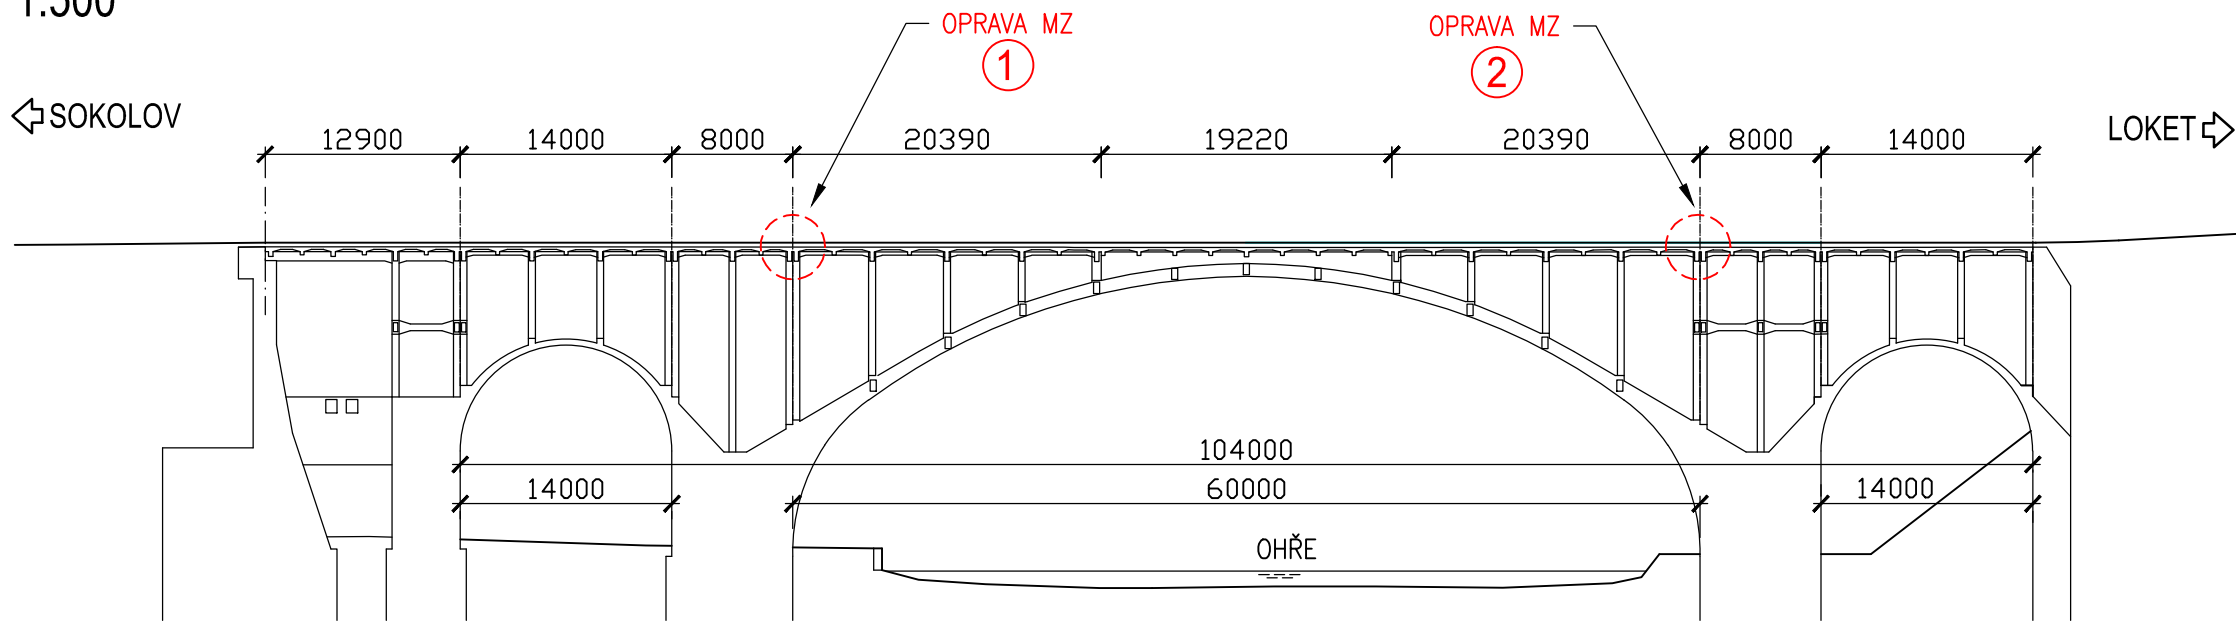

Vypracoval: ING.LUDĚK OBERHOFNER	Zodp. projektant: ING.LUDĚK OBERHOFNER	HIP:	Techn. kontrola: ING.JAN PROCHÁZKA	 PONTIKA s.r.o. IČO 26342669 Sportovní 4 360 01 Karlovy Vary tel. 353 228 240 pontika@pontika.cz
podpis:	podpis:	podpis:	podpis:	
Obec: LOKET	Kraj: KARLOVARSKÝ			
Investor: KRAJSKÁ SPRÁVA A ÚDRŽBA SILNIC KARLOVARSKÉHO KRAJE				
Objednatel: KRAJSKÁ SPRÁVA A ÚDRŽBA SILNIC KARLOVARSKÉHO KRAJE				
Zakázka: REKONSTRUKCE MOSTU EV.Č.209-010a PŘES OHŘI V LOKTI SO 03-OPRAVY DILATAČNÍCH ZÁVĚRŮ				Č. zakázky: 2015–46
				Datum: 1/2016
				Formát: 4A4
				Měřítko: 1:500
				Stupeň PD: DSP
Název přílohy: PŘEHLEDNÝ VÝKRES				Číslo přílohy: Souprava: C1