

Název akce:

Výstavba výjezdové základny ZZS KVK v Lubech

na pozemcích č. parc. 433/1, k.ú. Luby I

Investor:

Zdravotnická záchranná služba
Karlovarského kraje, příspěvková organizace
Závodní 390/98c
360 06 Karlovy Vary

Vypracoval:

Marek Roch

Odpovědný projektant:

Ing. arch. Pavel Petrák

Název části:

D.1.1. Architektonicko-stavební řešení

Stupeň dokumentace:

DPS


Datum:

04/2024

Měřítko:

1:1

Razítko:

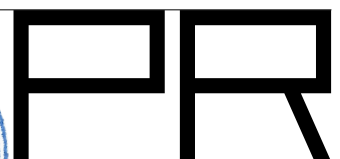

ARCHITEKTI SRO
IČ: 10963405 / DIČ: CZ10963405


Tel.: +420 737 984 812
E-mail: pav.petrak@gmail.com
Hlavní tř. 279/7, 353 01 Mariánské Lázně

Název výkresu:

Výpis vestavných truhlářských výrobků

Číslo výkresu:


D.1.1.13

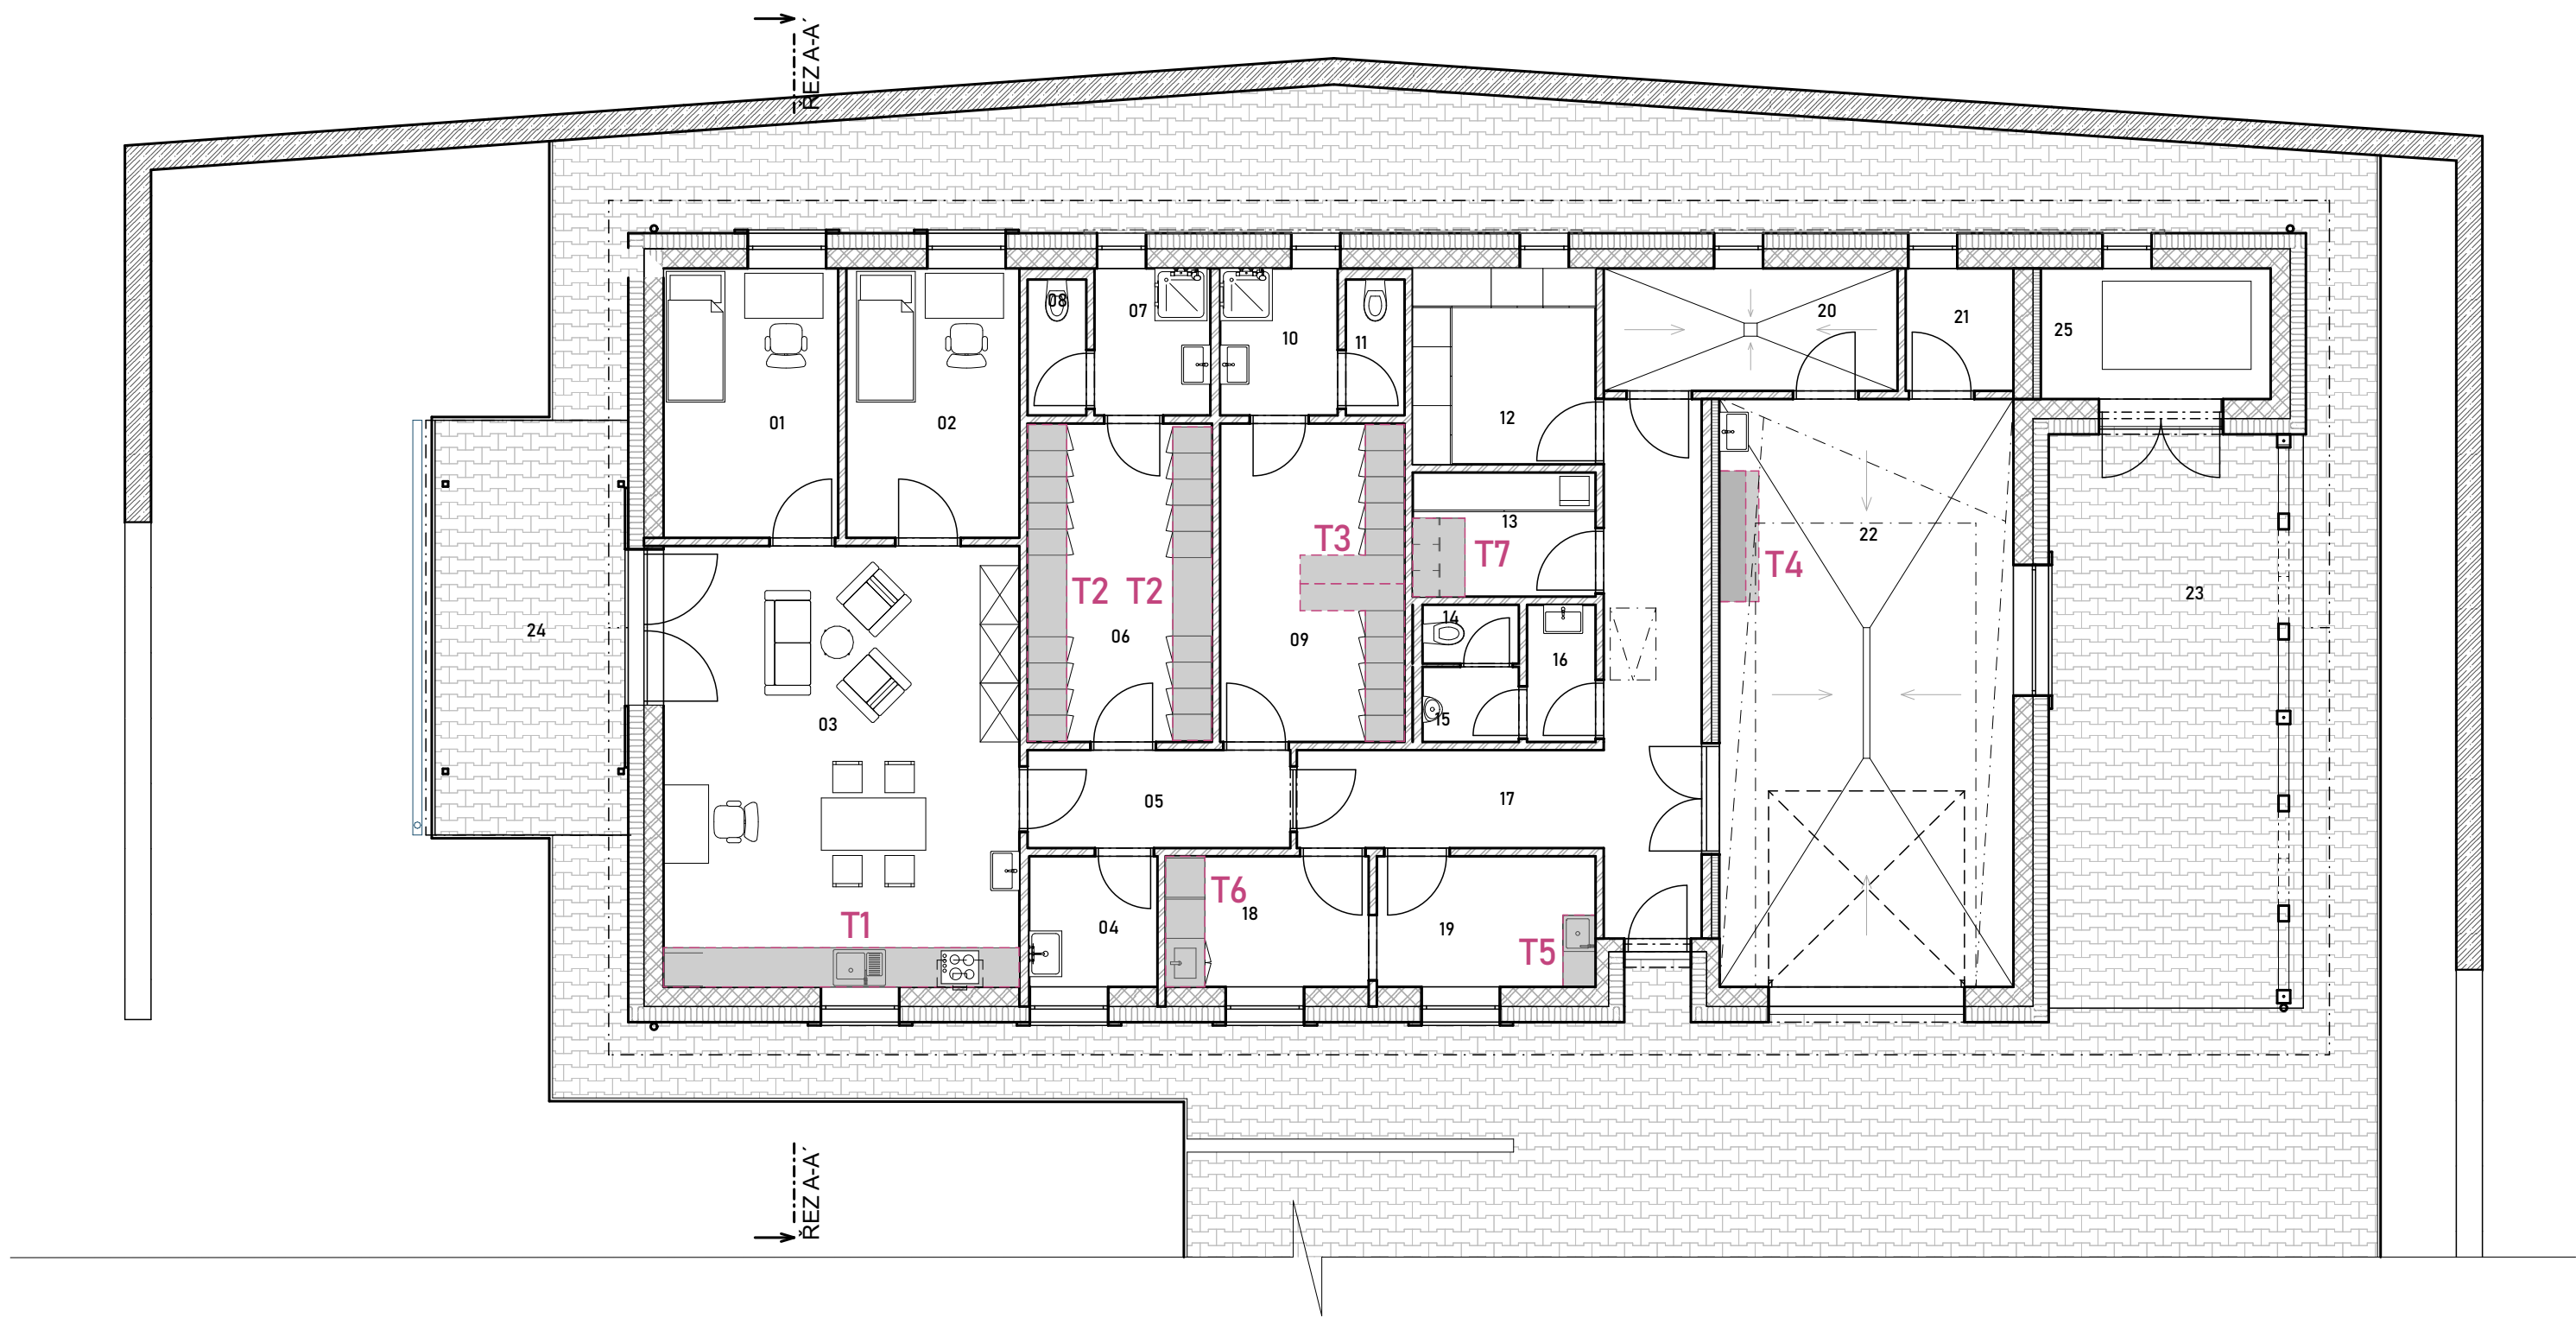


Tabulka místností 1.NP		
Č.	Název místnosti	Plocha (m2)
01	Pokoj 1	11,03
02	Pokoj 2	10,93
03	Denní místnost	37,23
04	Úklid	3,93
05	Chodba	6,10
06	Šatna muži	13,77
07	Umývárna	3,99
08	WC muži	1,87
09	Šatna ženy	13,77
10	Umývárna	4,05
11	WC ženy	1,87
12	Sklad	8,40
13	Sklad zdrav. materiálu	5,32
14	WC	1,46
15	WC - pisoár	1,87
16	WC - předsíň	2,20
17	Chodba	20,08
18	Prádelna	6,22
19	Čistící místnost	6,70
20	Technická místnost	8,44
21	IT	3,09
22	Garáž	40,46
23	Venkovní stání	46,73
24	Terasa	19,13
25	Místnost pro dieselagregát	7,44
		286,10 m²

VESTAVĚNÉ TRUHLÁŘSKÉ VÝROBKY
PŮDORYS PŘÍZEMÍ
MĚŘÍTKO 1:100

PŮDORYS

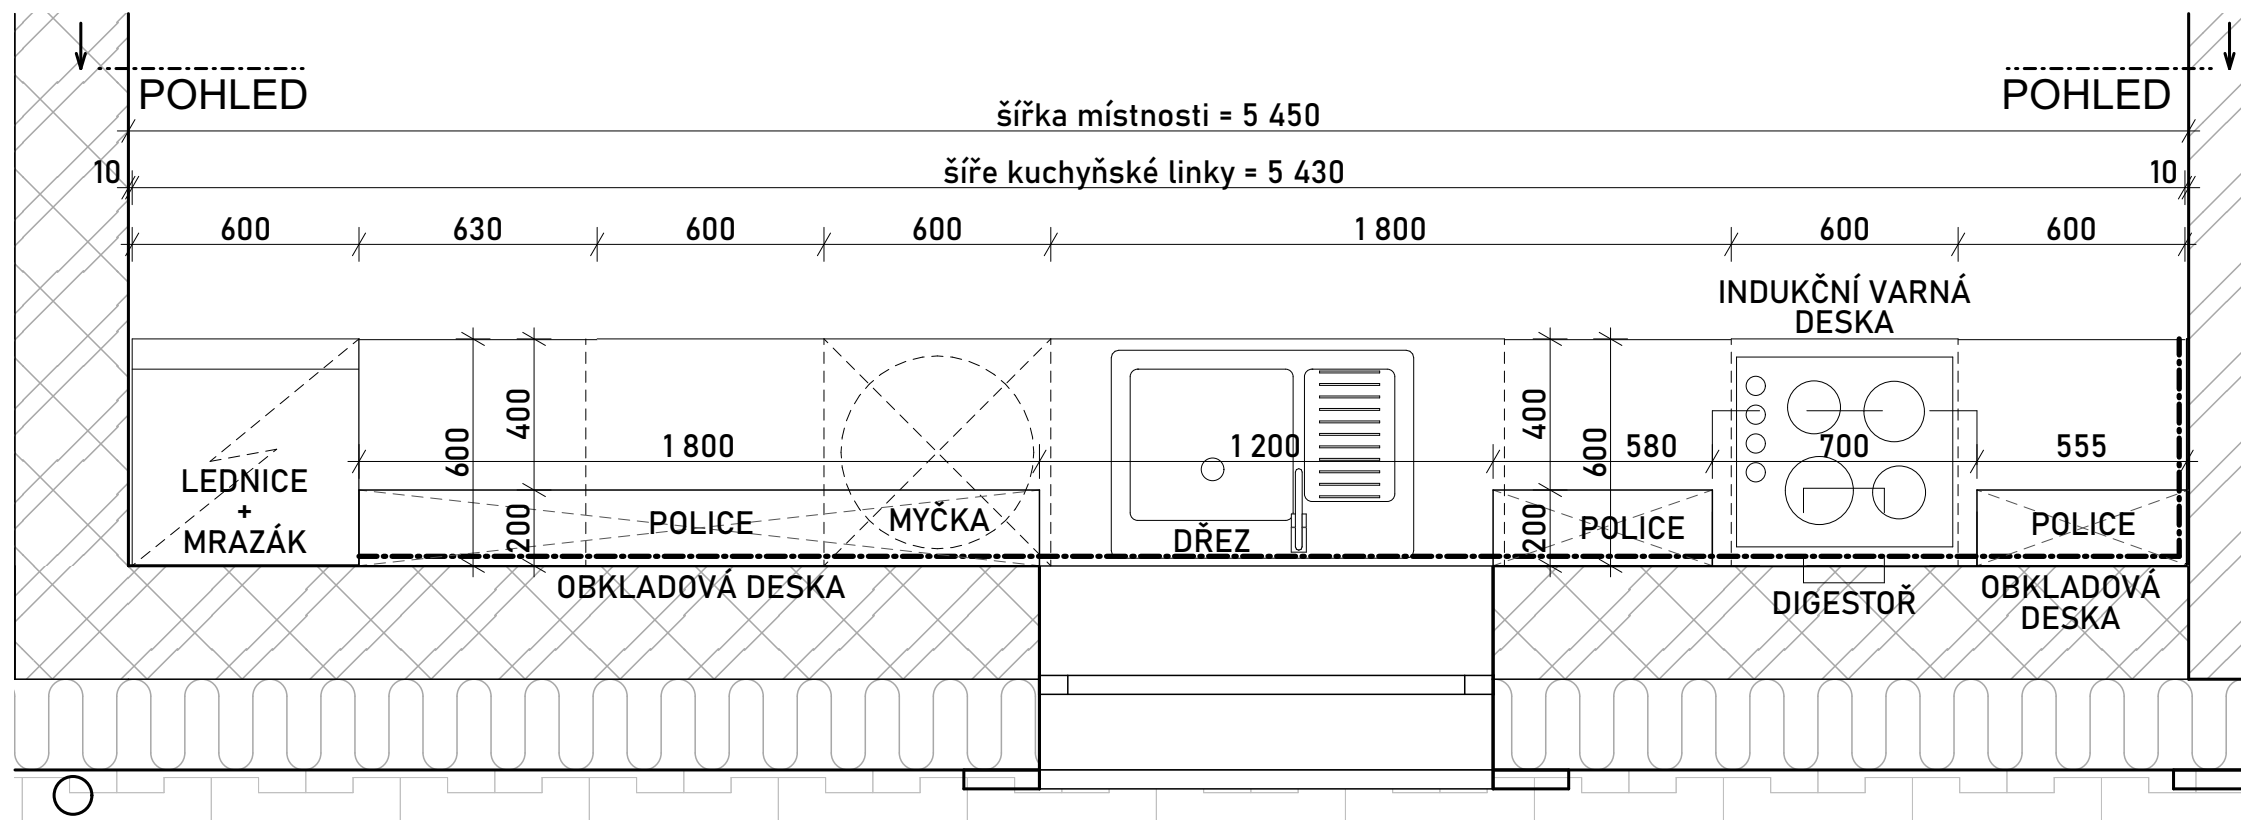


POHLED ČELNÍ

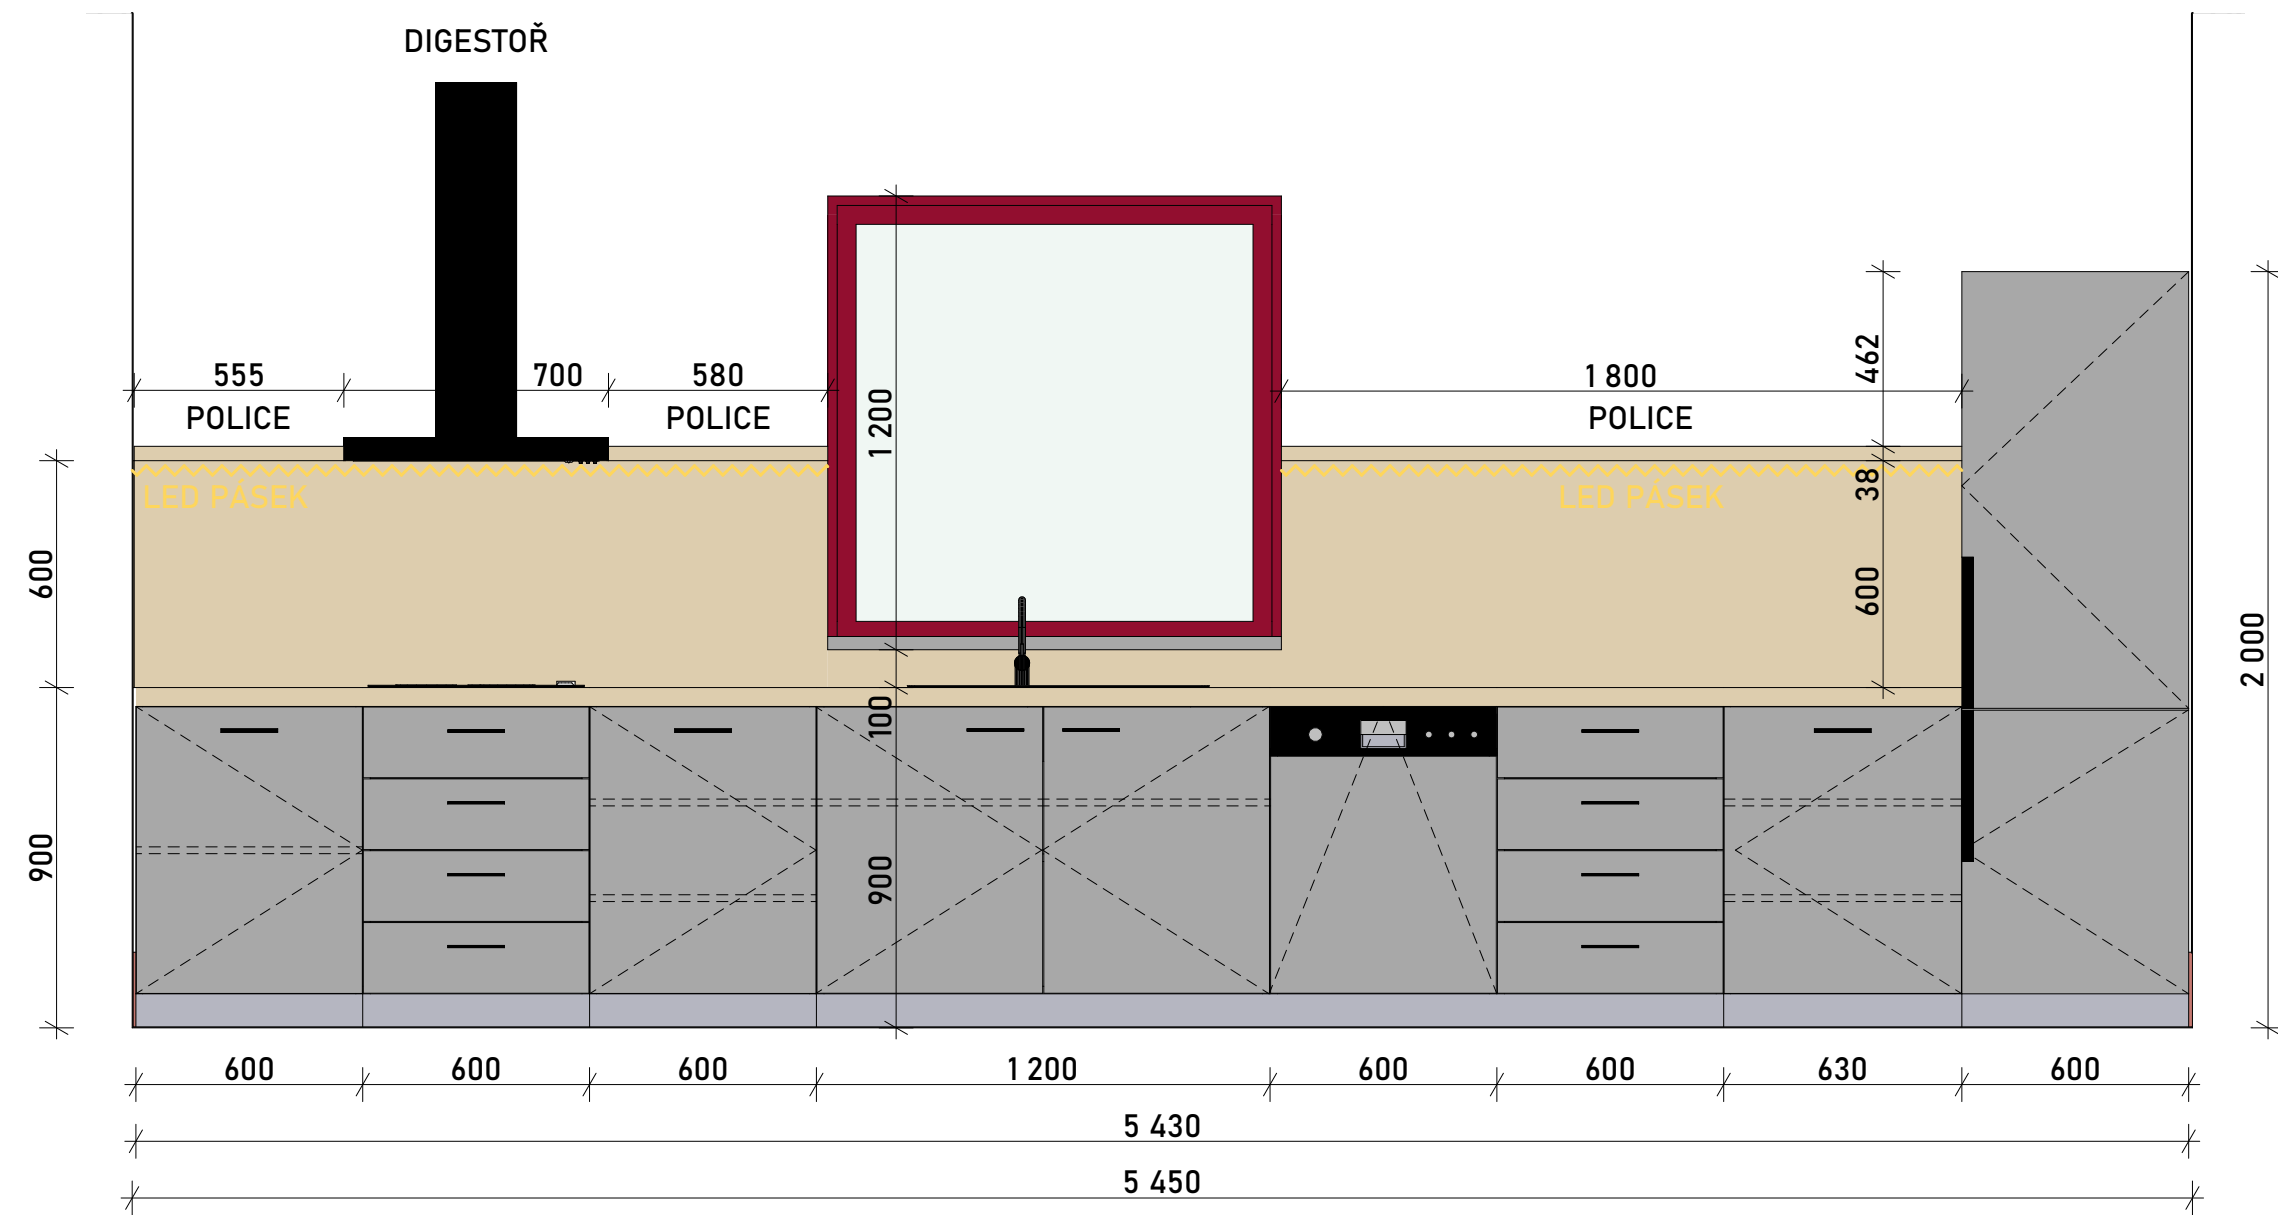

MATERIÁLOVÉ ŘEŠENÍ

Barevná kombinace truhlářského výrobku je zřejmá z výkresu čelního pohledu.

Materiál dvířek

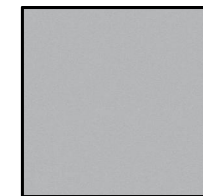

LTD Lamino
- barva hliníkově šedá
- tl. 18 mm

Příslušenství



Dveřní madlo
- kovové
- povrchová úprava v černé barvě
- délka 150 mm
- rozteč vrtání 96 mm

Příslušenství



Kuchyňská páková baterie
- materiál: chrom
- barva: černá
- výška: 350 mm

Příslušenství




Komínový odsavač par
- funkce: 4 rychlosti, 2x světlo
- barva: černá
- výstup: DN 150 mm

Materiál pracovní desky, polic a zástěny



DTD Lamino - bělený dub
- tl. 38 mm
- tl. 18 mm zástěna

Příslušenství

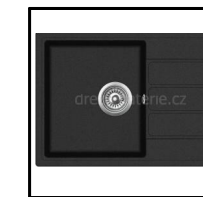

Dřez s odkapávačem
- materiál: granit černý
- rozměr: 620x440 mm
- hloubka: 170 mm mm

Příslušenství



Vestavná indukční deska
- napětí: 400 V
- max příkon: 7200 W
- rozměr: 56x49x5cm

Příslušenství



Vestavná myčka nádobí
- rozměr: pro skříňku šíře 600 mm

Příslušenství




Vestavná kombinovaná chladnička
- rozměr: 54x55x180 cm
- objem chladnička: 180 l
- objem mrazáku: 65 l

POZNÁMKA:


- korpus z LTD desky tl. 18 mm. barva bílá, ABS hrany v barvě dvířek - hliníkově šedá
- dvířka z LTD desky tl. 18 mm. barva hliníkově šedá, ABS hrany v barvě dvíře - hliníkově šedá
- pracovní DTD deska hloubky 600 mm. tl. 38 mm, dekor běleného dubu
- sokl nerezový výška 100 mm
- obklad za pracovní deskou z DTD desky tl. 18 mm, dekor běleného dubu
- police z DTD desky hloubky 200 mm tl. 38 mm, dekor běleného dubu
- pod policemi osazen LED pásek v rohovém hliníkovém profilu s difuzorem
- **PŘED VÝROBOU VÝROBKU JE NUTNÉ ZAMĚŘENÍ NA MÍSTĚ STAVBY**

VESTAVĚNÝ TRUHLÁŘSKÝ VÝROBEK
T1 - KUCHYŇSKÁ LINKA
MĚŘÍTKO 1:20

PŮDORYS

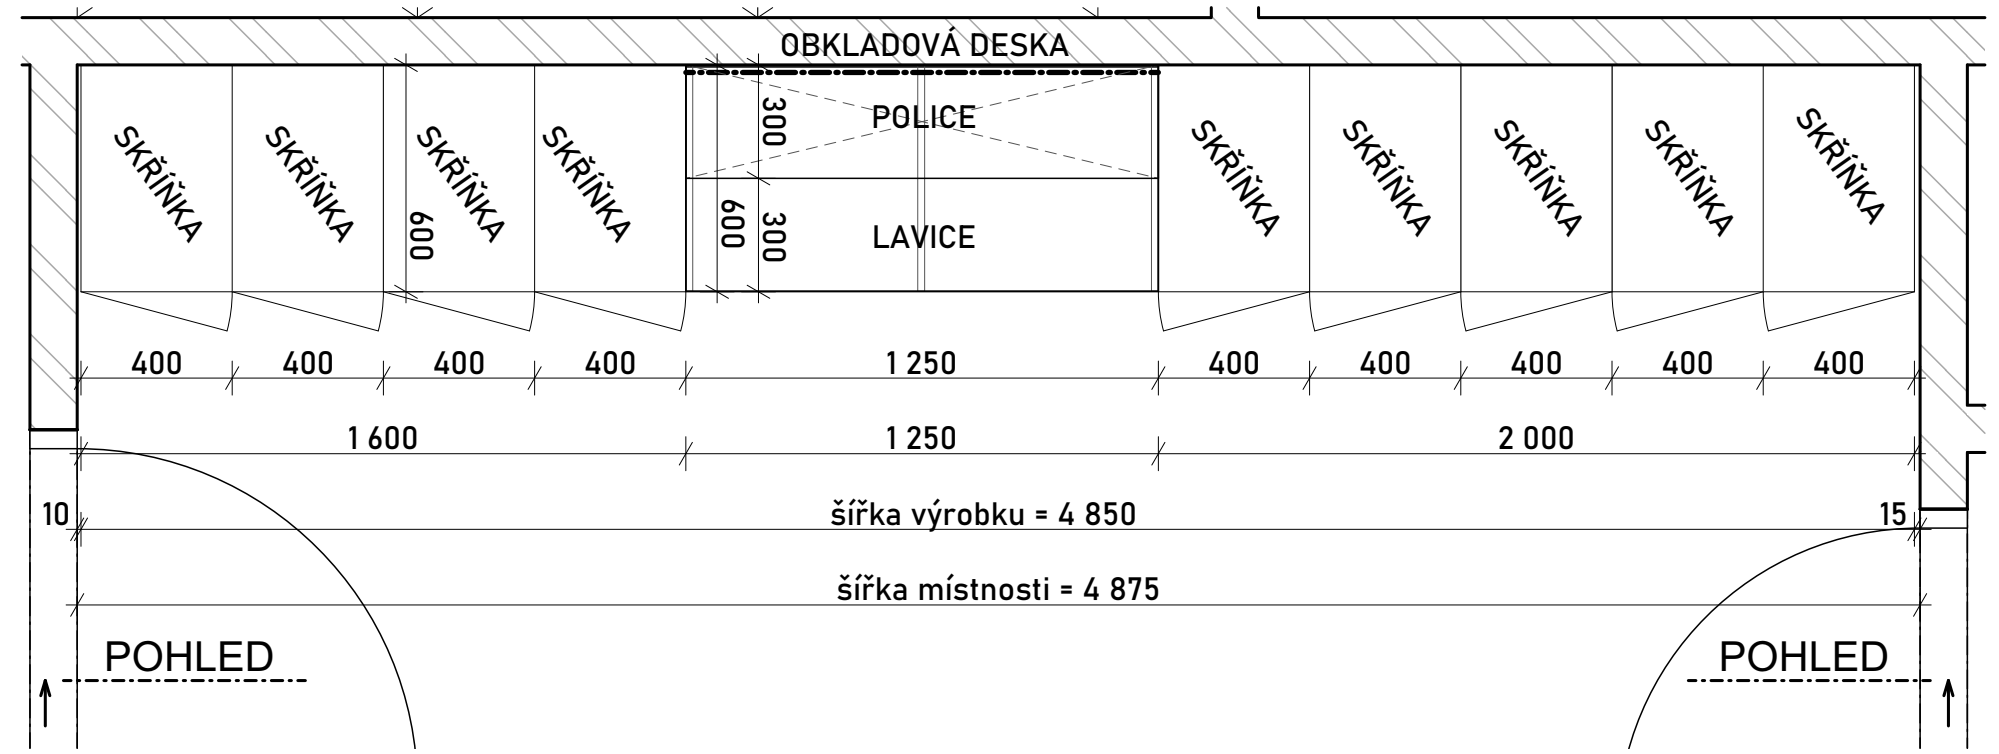

POHLED ČELNÍ

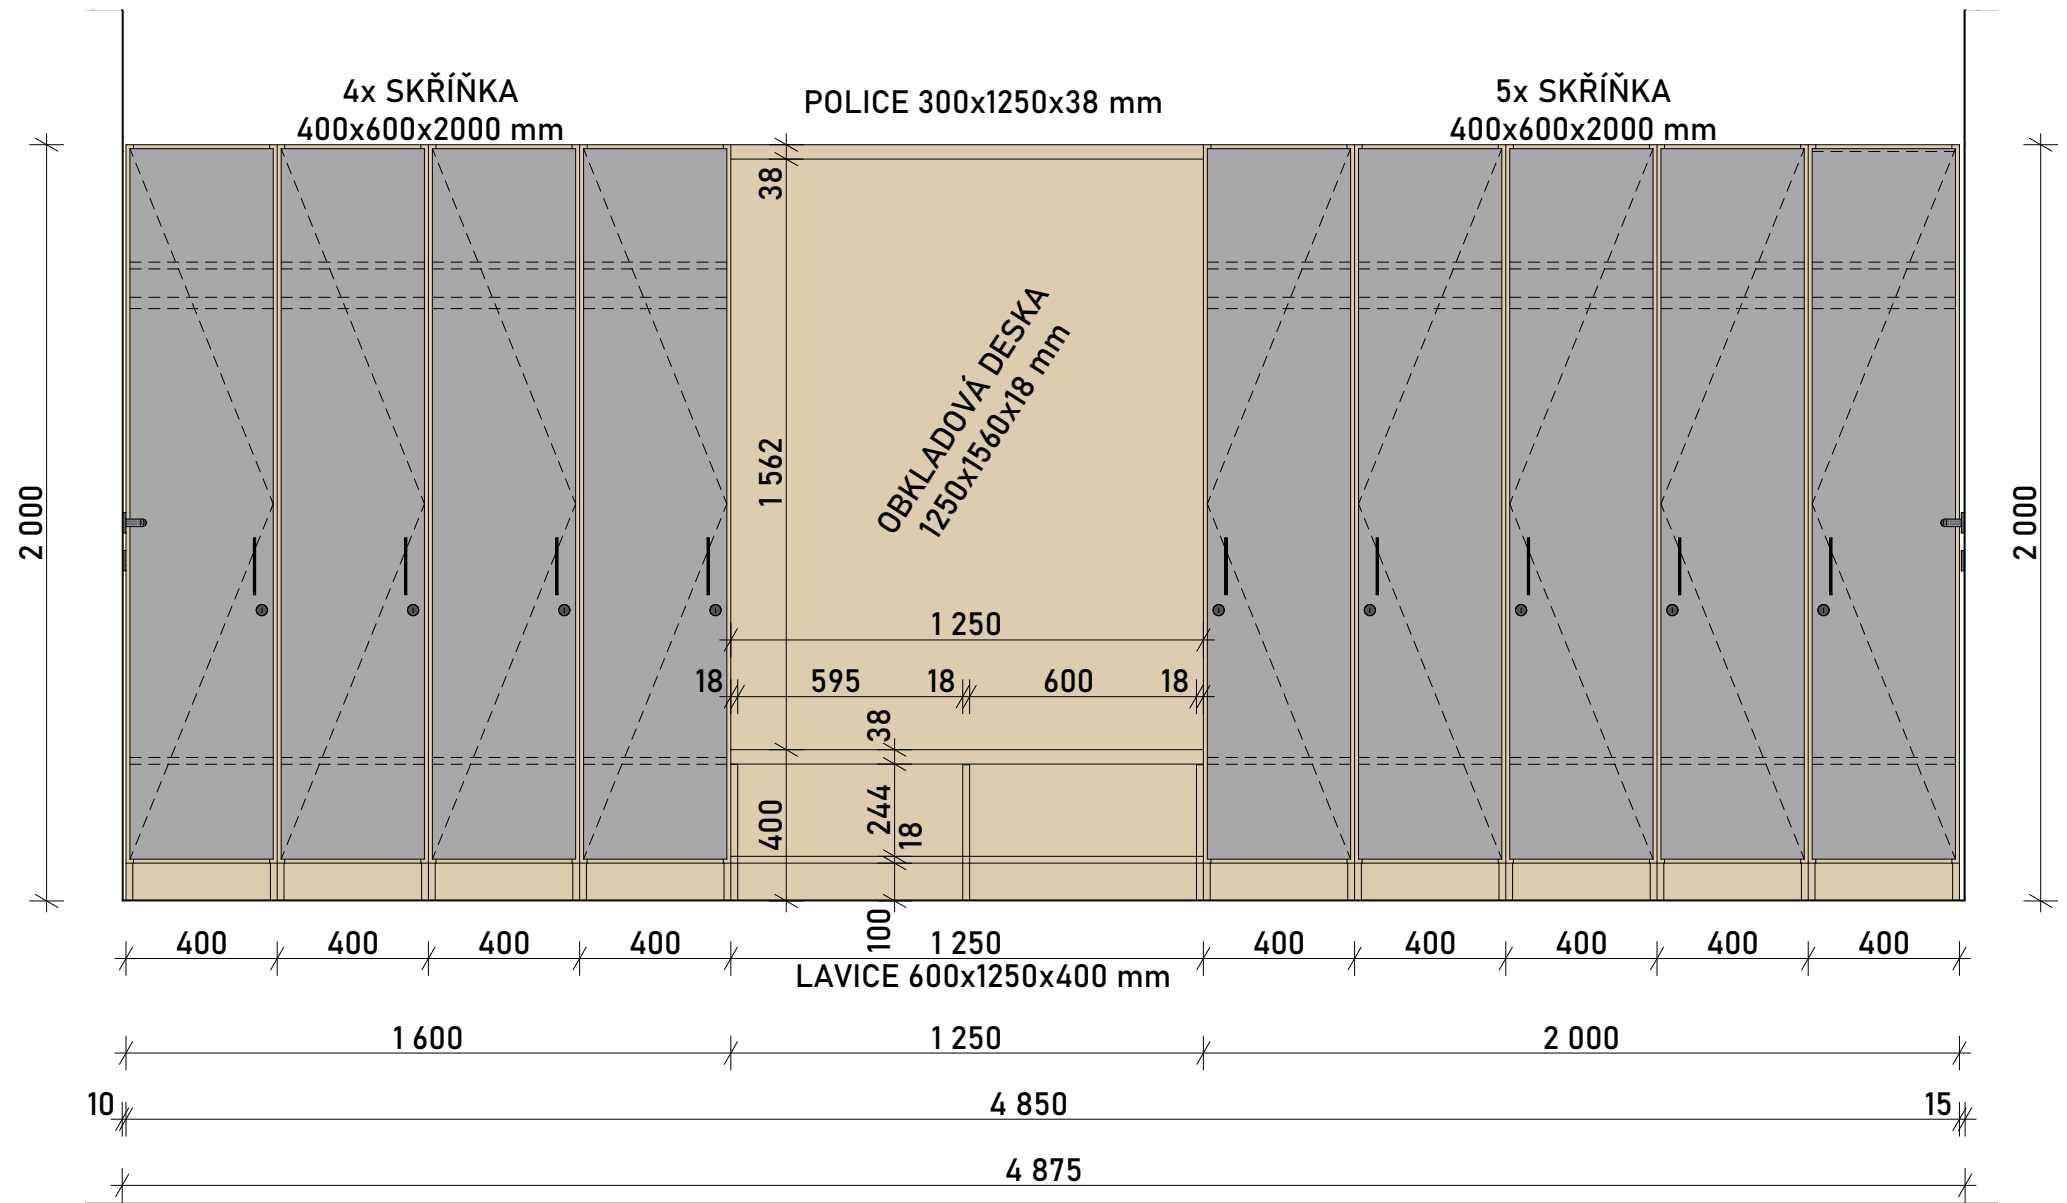

MATERIÁLOVÉ ŘEŠENÍ

Barevná kombinace truhlářského výrobku je zřejmá z výkresu čelního pohledu.

Materiál dvířek

LTD Lamino
- barva hliníkové šedá
- tl. 18 mm

Příslušenství

Dveřní madlo
- kovové
- povrchová úprava v černé barvě
- délka 150 mm
- rozteč vrtání 96 mm

Příslušenství

Oválná šatní tyč
- materiál: ocel
- barva: poniklovaná
- rozměr: 360x30x15 mm

Materiál desky lavice a police nad lavicí

DTD Lamino - bělený dub
- tl. 38 mm
- tl. 18 mm zástěna

Materiál korpusu lavice

LTD Lamino
- barva bělený dub
- tl. 18 mm

Příslušenství


Zámek skříní
- standartní bezpečnostní zámek
- včetně dvou klíčů

POZNÁMKA:


- korpus z LTD desky tl. 18 mm. barva bílá, ABS hrany v barvě běleného dubu, boční stěny korpusu u lavice budou provedeny v dekoru běleného dubu
- dvířka z LTD desky tl. 18 mm. barva hliníkové šedá, ABS hrany v barvě dvíře - hliníkové šedá
- pracovní DTD deska pro lavici hloubky 600 mm. tl. 38 mm, dekor běleného dubu
- sokl LTD desek tl. 18. a výšky 100 mm, dekor běleného dubu
- obklad za lavicí z DTD desky tl. 18 mm, dekor běleného dubu
- police z DTD desky hloubky 300 mm tl. 38 mm, dekor běleného dubu
- **PŘED VÝROBOU VÝROBKU JE NUTNÉ ZAMĚŘENÍ NA MÍSTĚ STAVBY**

VESTAVĚNÝ TRUHLÁŘSKÝ VÝROBEK
T2 - SKŘÍŇKY A LAVICE ŠATNA MUŽI
MĚŘÍTKO 1:20

PŮDORYS

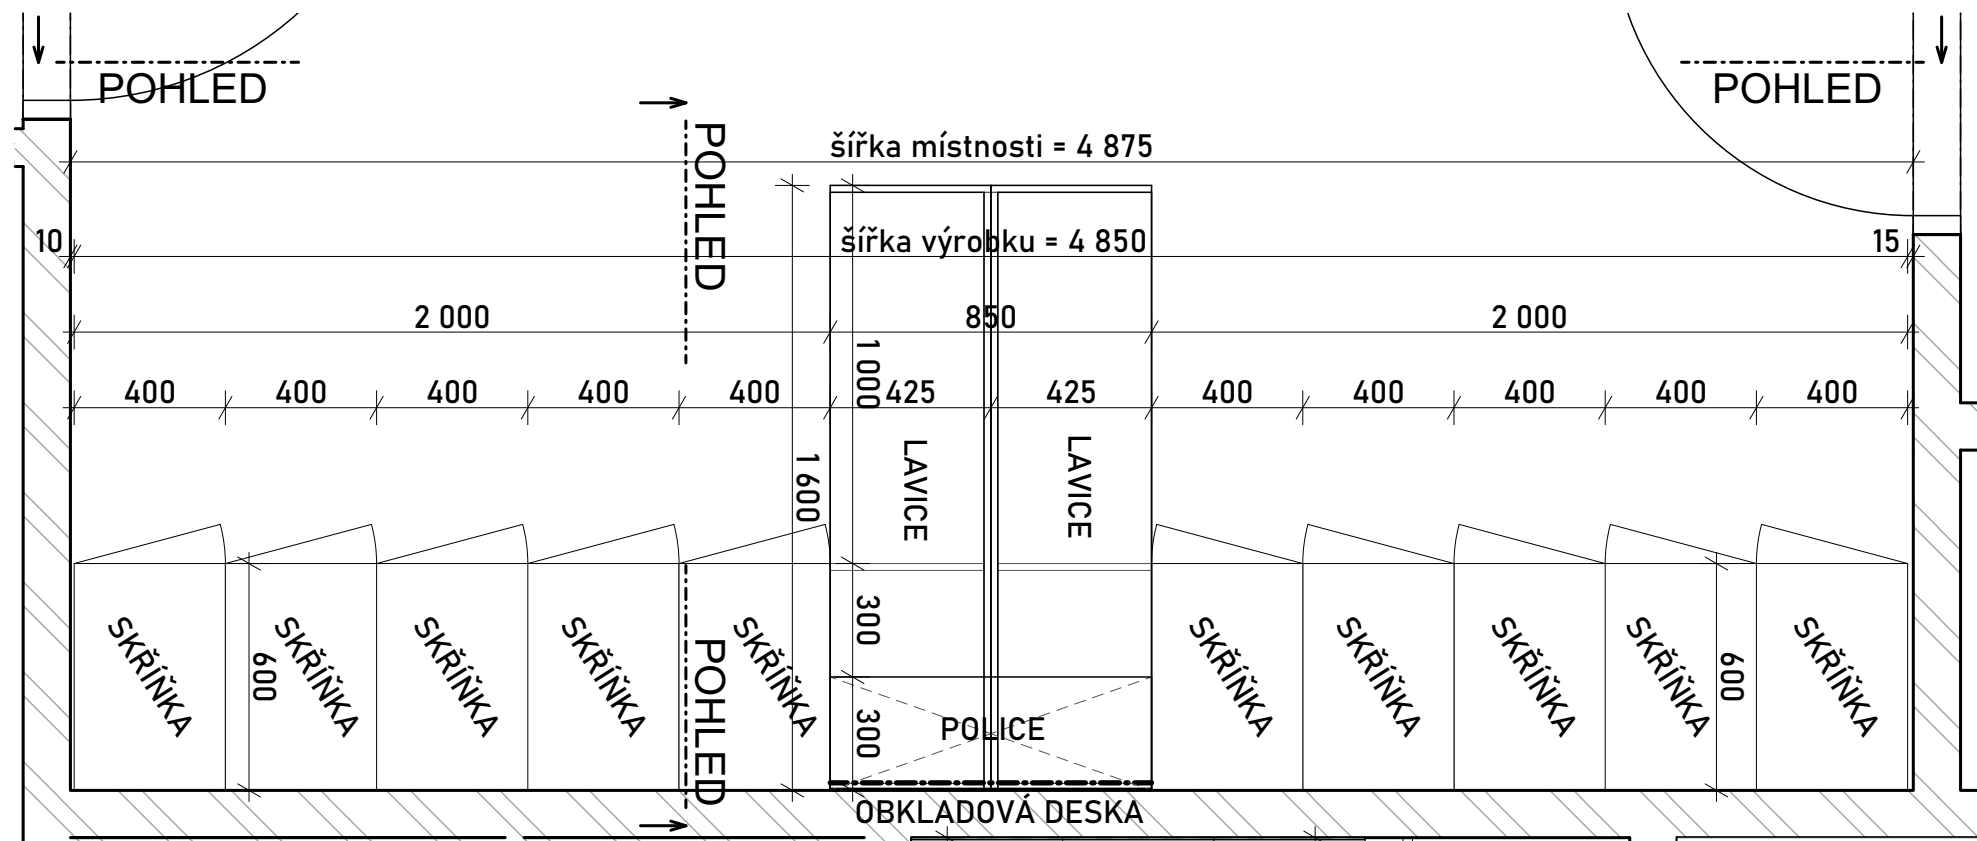


POHLED ČELNÍ

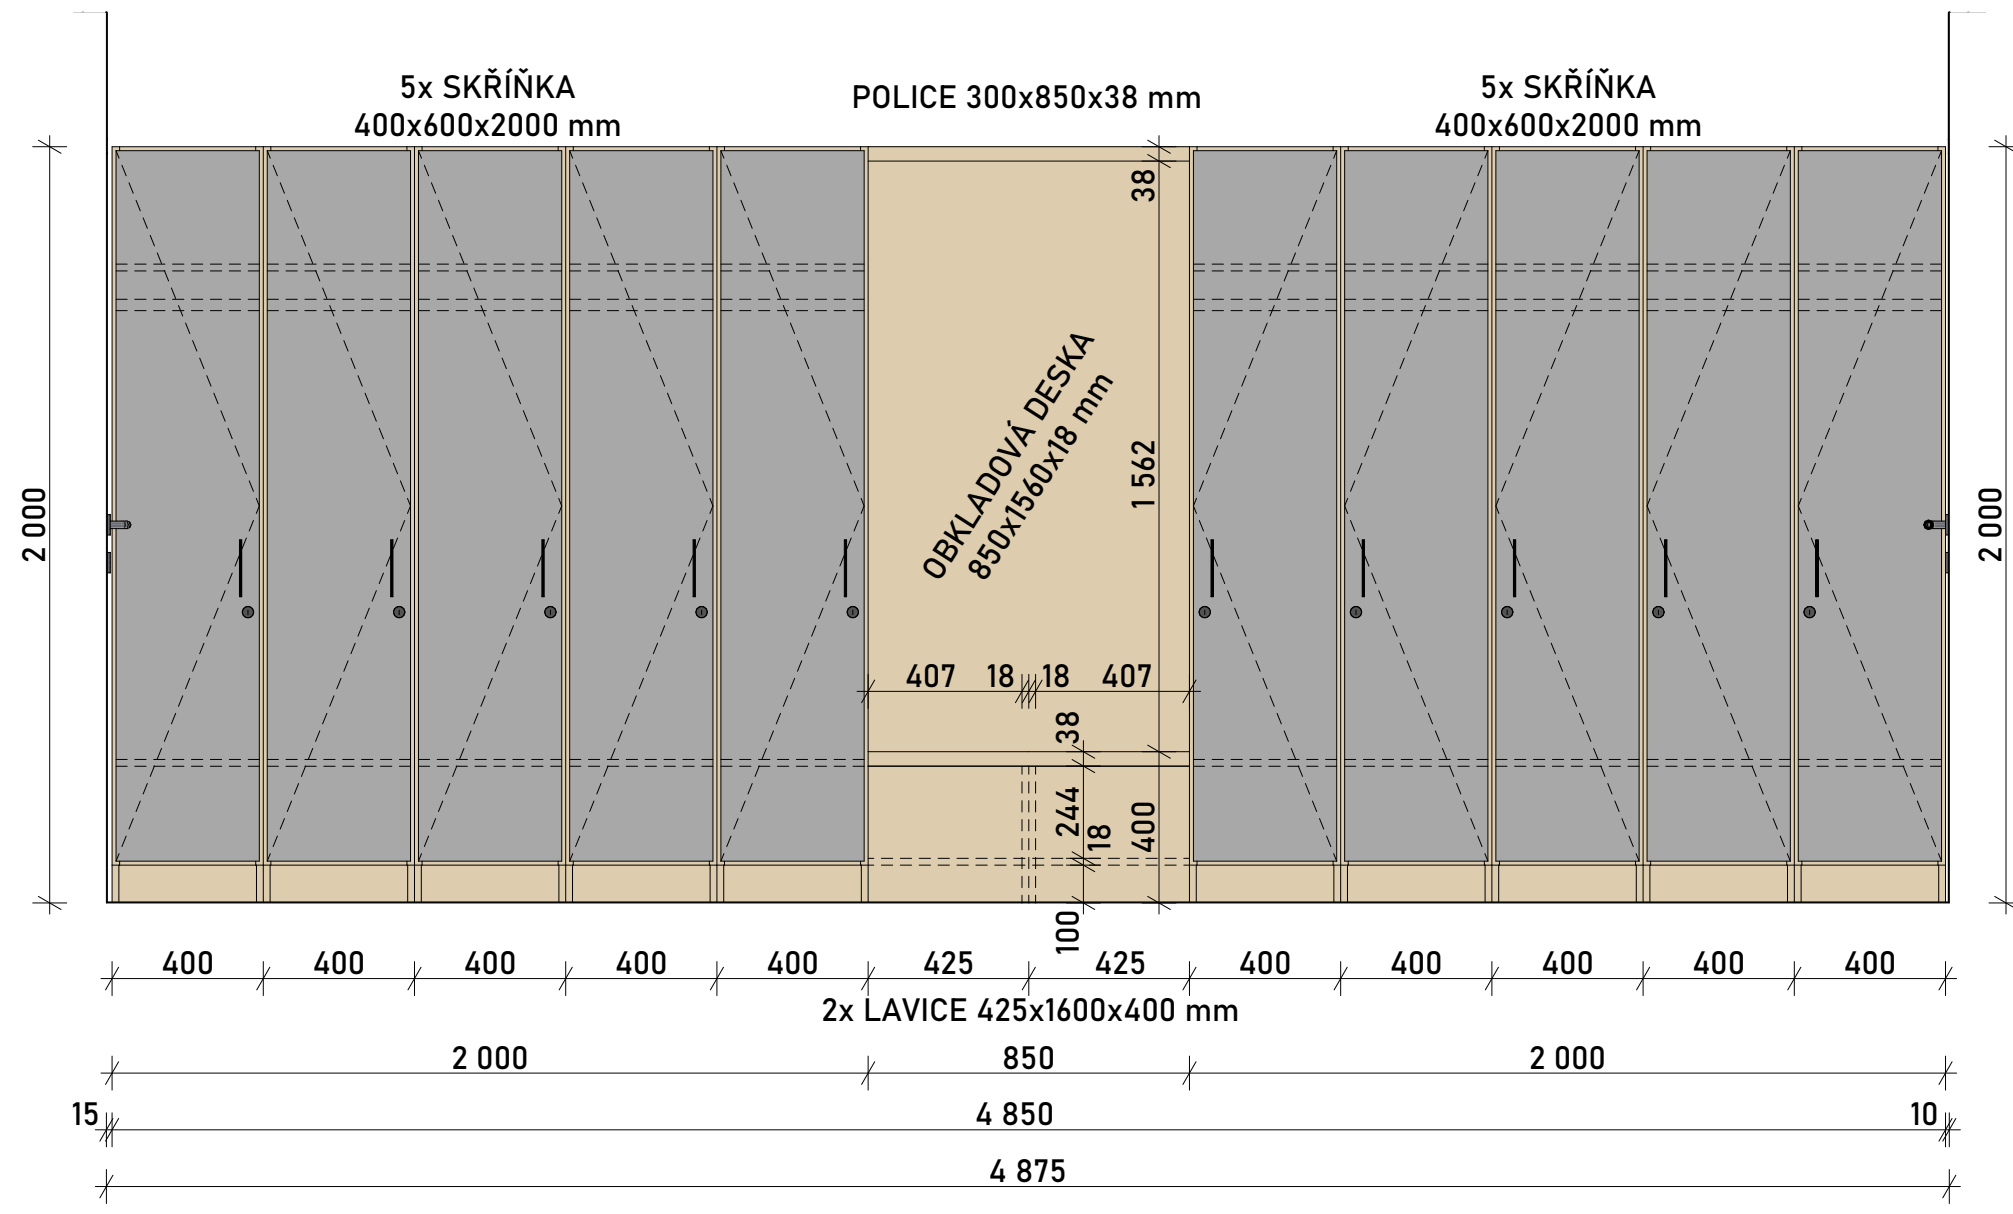

MATERIÁLOVÉ ŘEŠENÍ

Barevná kombinace truhlářského výrobku je zřejmá z výkresu čelního pohledu.

Materiál dvířek

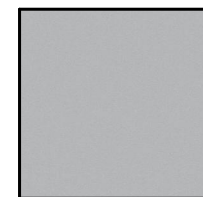

LTD Lamino
- barva hliníkové šedá
- tl. 18 mm

Příslušenství



Dveřní madlo
- kovové
- povrchová úprava v černé barvě
- délka 150 mm
- rozteč vrtání 96 mm

Materiál desky lavice a police nad lavicí




DTD Lamino - bělený dub
- tl. 38 mm
- tl. 18 mm zástěna

Materiál korpusu lavice




LTD Lamino
- barva bělený dub
- tl. 18 mm

Příslušenství

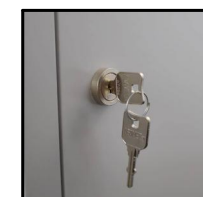


Zámek skříní
- standardní bezpečnostní zámek
- včetně dvou klíčů

Příslušenství

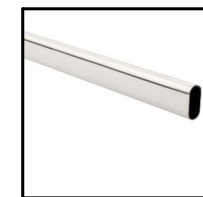

Oválná šatní tyč
- materiál: ocel
- barva: poniklovaná
- rozměr: 360x30x15 mm

POHLED BOČNÍ

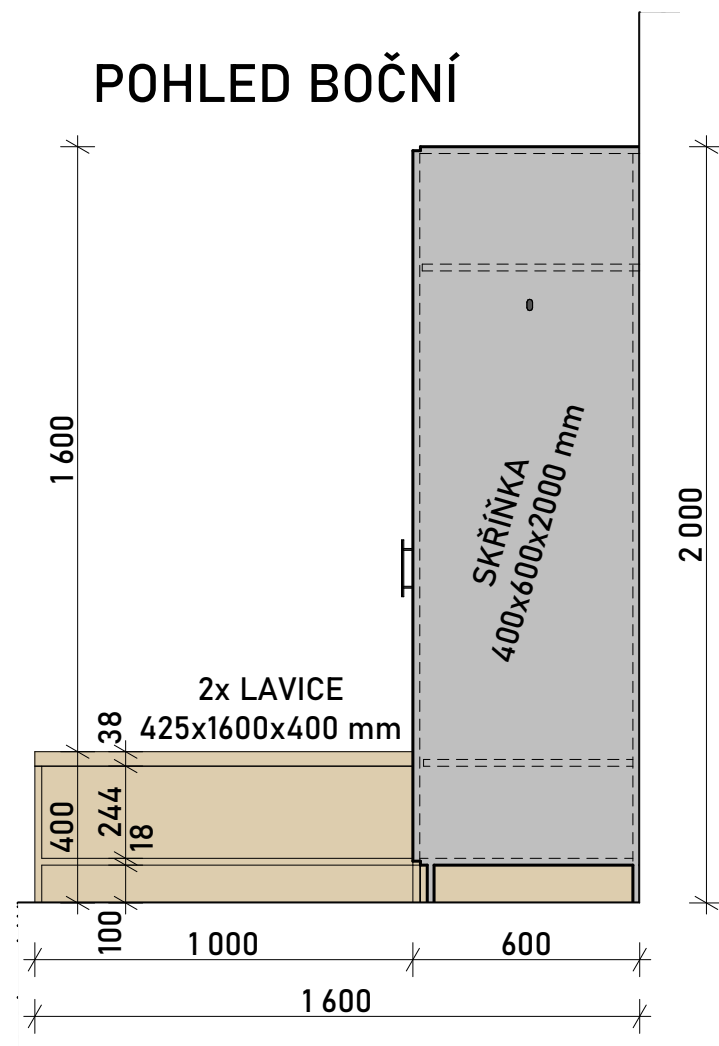

POZNÁMKA:


- korpus z LTD desky tl. 18 mm. barva bílá, ABS hrany v barvě běleného dubu, boční stěny korpusu u lavice budou provedeny v dekoru běleného dubu
- dvířka z LTD desky tl. 18 mm. barva hliníkové šedá, ABS hrany v barvě dvíře - hliníkové šedá
- pracovní DTD deska pro lavici hloubky 425 mm. tl. 38 mm, dekor běleného dubu
- sokl LTD desek tl. 18. a výšky 100 mm, dekor běleného dubu
- obklad za lavicí z DTD desky tl. 18 mm, dekor běleného dubu
- police z DTD desky hloubky 300 mm tl. 38 mm, dekor běleného dubu
- **PŘED VÝROBOU VÝROBKU JE NUTNÉ ZAMĚŘENÍ NA MÍSTĚ STAVBY**

VESTAVĚNÝ TRUHLÁŘSKÝ VÝROBEK
T3 - SKŘÍŇKY A LAVICE ŠATNA ŽENY
MĚŘÍTKO 1:20

MATERIÁLOVÉ ŘEŠENÍ


Barevná kombinace truhlářského výrobku je zřejmá z výkresu čelního pohledu.

Materiál pracovní desky

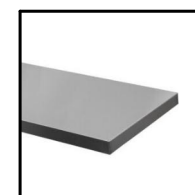


Nerez pracovní deska
- dřevěná pracovní deska potažená nerezovým plechem
- celková tloušťka 38 mm

Materiál police

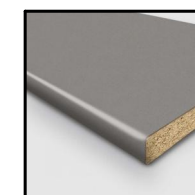


DTD Lamino
- dekor hliník kartáčovaný
- tl. 38 mm

Příslušenství

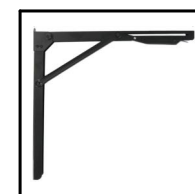

Nosná konzola pro prac. desku
- rozměr 50x50 cm
- nosnost min. 80 kg
- materiál: ocel
- barva: prášková černá

Příslušenství

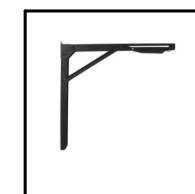

Nosná konzola pro polici
- rozměr 35x26 cm
- nosnost min. 45 kg
- materiál: ocel
- barva: prášková černá

Příslušenství



Soklová lišta
- rozměr: 2000x60 mm
- materiál: nerez
- montáž: lepením

POZNÁMKA:

- pracovní dřevěná deska potažená nerezovým plechem tl. 38 mm
- police z DTD desky hloubky 400 mm tl. 38 mm, dekor kartáčovaného hliníku
deska opatřená ABS hranou v dekoru desky
- před montáží soklové lišty bude provedeno zapravení spáry mezi deskou a stěnou silikonem
- **PŘED VÝROBOU VÝROBKU JE NUTNÉ ZAMĚŘENÍ NA MÍSTĚ STAVBY**

PŮDORYS




POHLED ČELNÍ



VESTAVĚNÝ TRUHLÁŘSKÝ VÝROBEK
T4 - PRACOVNÍ PULT V GARÁŽI
MĚŘÍTKO 1:20

PŮDORYS

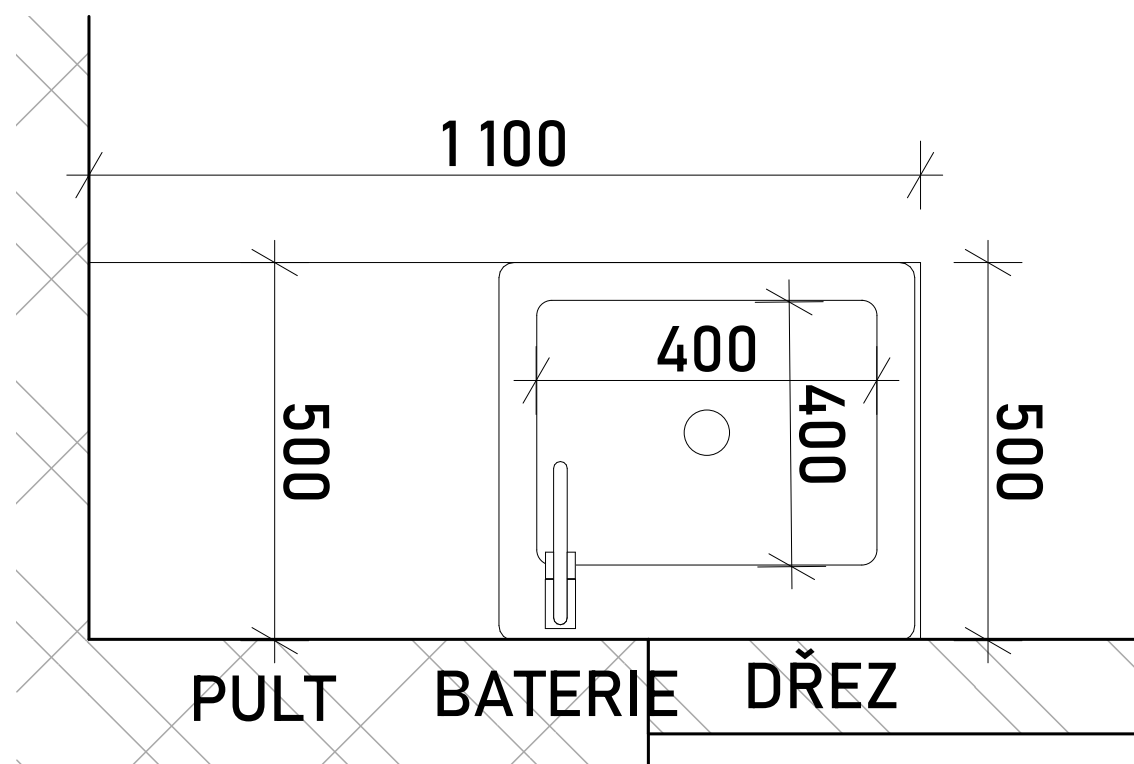

MATERIÁLOVÉ ŘEŠENÍ

Příslušenství



Dřezová stojánková baterie

- baterie s ohebným ramenem a vyhahovací sprškou
- sprchové rameno otočné o 360°
- pohyblivá hadice se sprškou s dvěma druhy proudu
- materiál: nerez

SCHÉMA VÝROBKU




POZNÁMKA:

- rozměry výrobku: š. 1100, hl. 500 mm, v. 900 mm + sokl
- rozměry dřezu: š. 400 mm, d. 400 mm, hl. 300 mm
- mycí nerezový stůl s prolomenou horní deskou, vevařeným lisovaným dřezem v levé části výrobku
- odkládací plochou v pravé části výrobku
- otvor pro dřezovou baterii bude připraven u pravého horního rohu dřezu
 - mezi dřezem a odkládací plochou
- za pracovním pultem soklová nerezová lišta
- pod pultem plná nerezová policí s ochranným lemem bočních stran a zadní strany


Výrobek bude vyroben z nerezového materiálu odolného proti dezinfekčním prostředkům.
Výrobek bude kotven do přilehlé stěny.

VESTAVĚNÝ TRUHLÁŘSKÝ VÝROBEK **T5 - mycí pult v čistící místnosti** **MĚŘÍTKO 1:20**

PŮDORYS

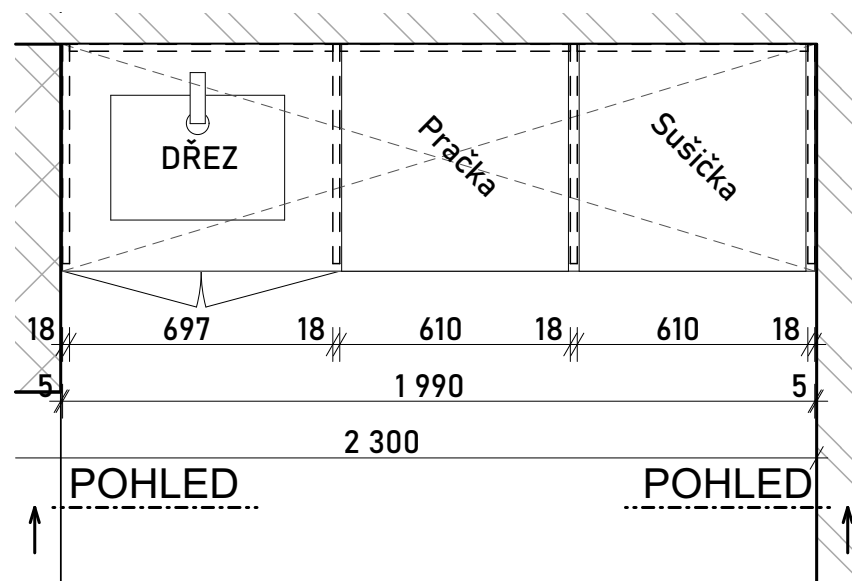


POHLED ČELNÍ

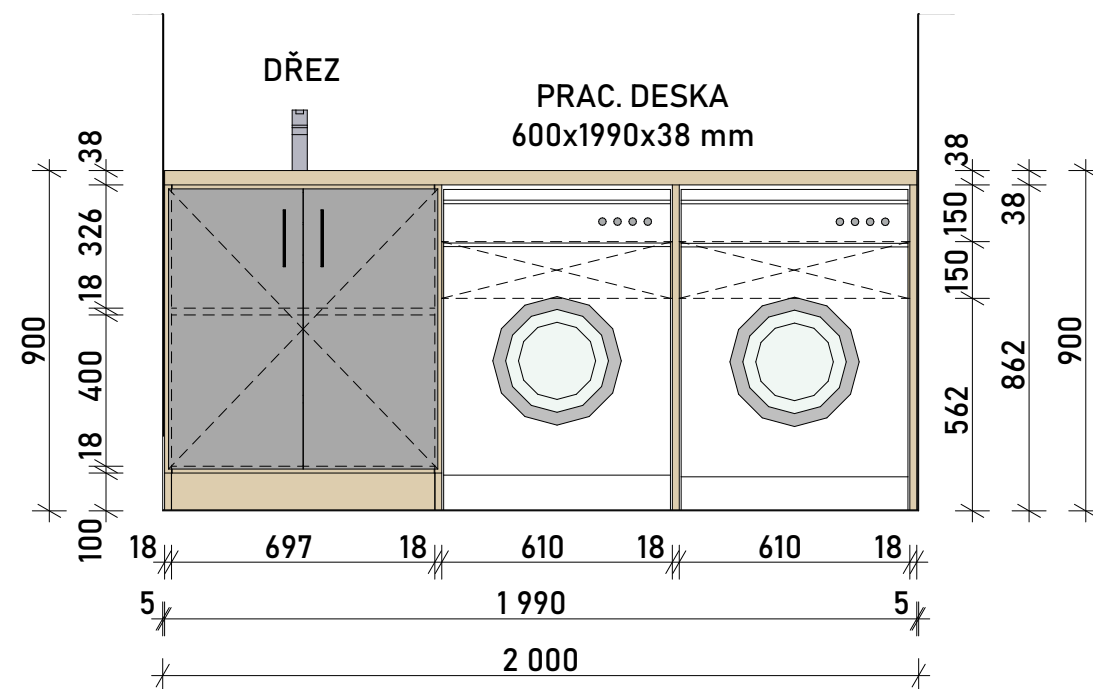

MATERIÁLOVÉ ŘEŠENÍ

Barevná kombinace truhlářského výrobku je zřejmá z výkresu čelního pohledu.

Materiál dvířek

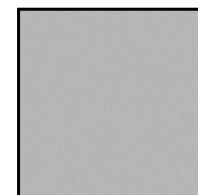

LTD Lamino
- barva hliníkově šedá
- tl. 18 mm

Materiál pracovní desky



DTD Lamino
- bělený dub
- tl. 38 mm

Příslušenství



Dveřní madlo
- kovové
- povrchová úprava v černé barvě
- délka 150 mm
- rozteč vrtání 96 mm

Materiál korpusu skříňky



LTD Lamino
- barva bělený dub
- tl. 18 mm

Příslušenství



Kuchyňský dřez
- materiál: nerez
- rozměr: 550x450 mm
- hloubka: 210 mm mm

Příslušenství



Dřezová stojánková baterie
- baterie s ohebným ramenem a vyhahovací sprškou
- sprchové rameno otočné o 360°
- pohyblivá hadice se sprškou s dvěma druhy proudu
- materiál: nerez

POZNÁMKA:


- korpus z LTD desky tl. 18 mm, v barvě běleného dubu vč. ABS hran,
- dvířka z LTD desky tl. 18 mm, barva hliníkově šedá, ABS hrany v barvě dvířek - hliníkově šedá
- pracovní DTD deska hloubky 600 mm. tl. 38 mm, dekor běleného dubu
- sokl LTD desek tl. 18 mm a výšky 100 mm, dekor běleného dubu
- **PŘED VÝROBU VÝROBKU JE NUTNÉ ZAMĚŘENÍ NA MÍSTĚ STAVBY**

VESTAVĚNÝ TRUHLÁŘSKÝ VÝROBEK


T6 - pracovní pult nad pračkou a sušičkou

MĚŘÍTKO 1:20

PŮDORYS

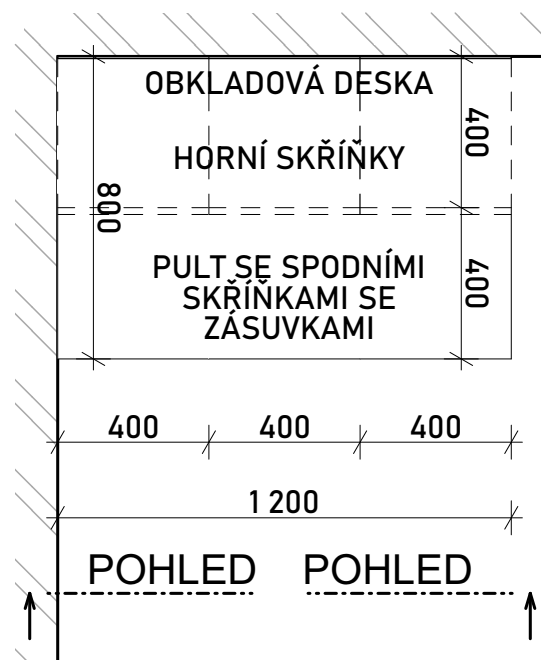


POHLED ČELNÍ

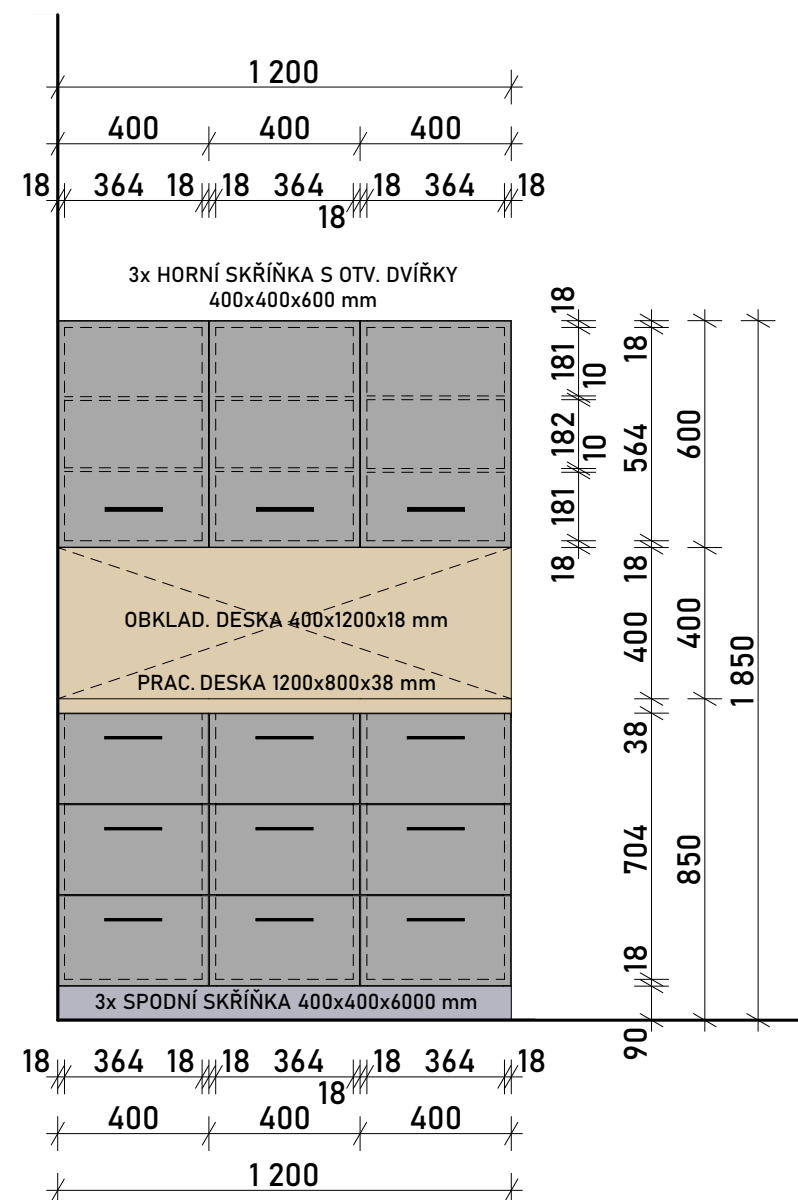

MATERIÁLOVÉ ŘEŠENÍ

Barevná kombinace truhlářského výrobku je zřejmá z výkresu čelního pohledu.

Materiál dvířek

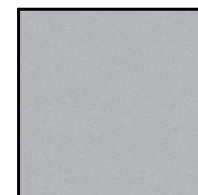

LTD Lamino
- barva hliníkově šedá
- tl. 18 mm

Příslušenství



Dveřní madlo
- kovové
- povrchová úprava v černé barvě
- délka 150 mm
- rozteč vrtání 96 mm

Materiál pracovní desky



DTD Lamino
- bělený dub
- tl. 38 mm

Materiál obkladové desky



LTD Lamino
- barva bělený dub
- tl. 18 mm

POZNÁMKA:

- korpus z LTD desky tl. 18 mm. barva bílá, ABS hrany v barvě běleného dubu, boční stěny korpusu budou provedeny v dekoru běleného dubu
- dvířka z LTD desky tl. 18 mm, barva hliníkově šedá, ABS hrany v barvě dvířek - hliníkově šedá
- pracovní DTD deska hloubky 800 mm. tl. 38 mm, dekor běleného dubu
- obklad za pracovní deskou z DTD desky tl. 18 mm, dekor běleného dubu
- sokl nerezový výška 100 mm
- **PŘED VÝROBOU VÝROBKU JE NUTNÉ ZAMĚŘENÍ NA MÍSTĚ STAVBY**

VESTAVĚNÝ TRUHLÁŘSKÝ VÝROBEK
T7 - lékárnická linka
MĚŘÍTKO 1:20