


**Půdorys 2.NP - pavilon "B"**  
**bourací práce**

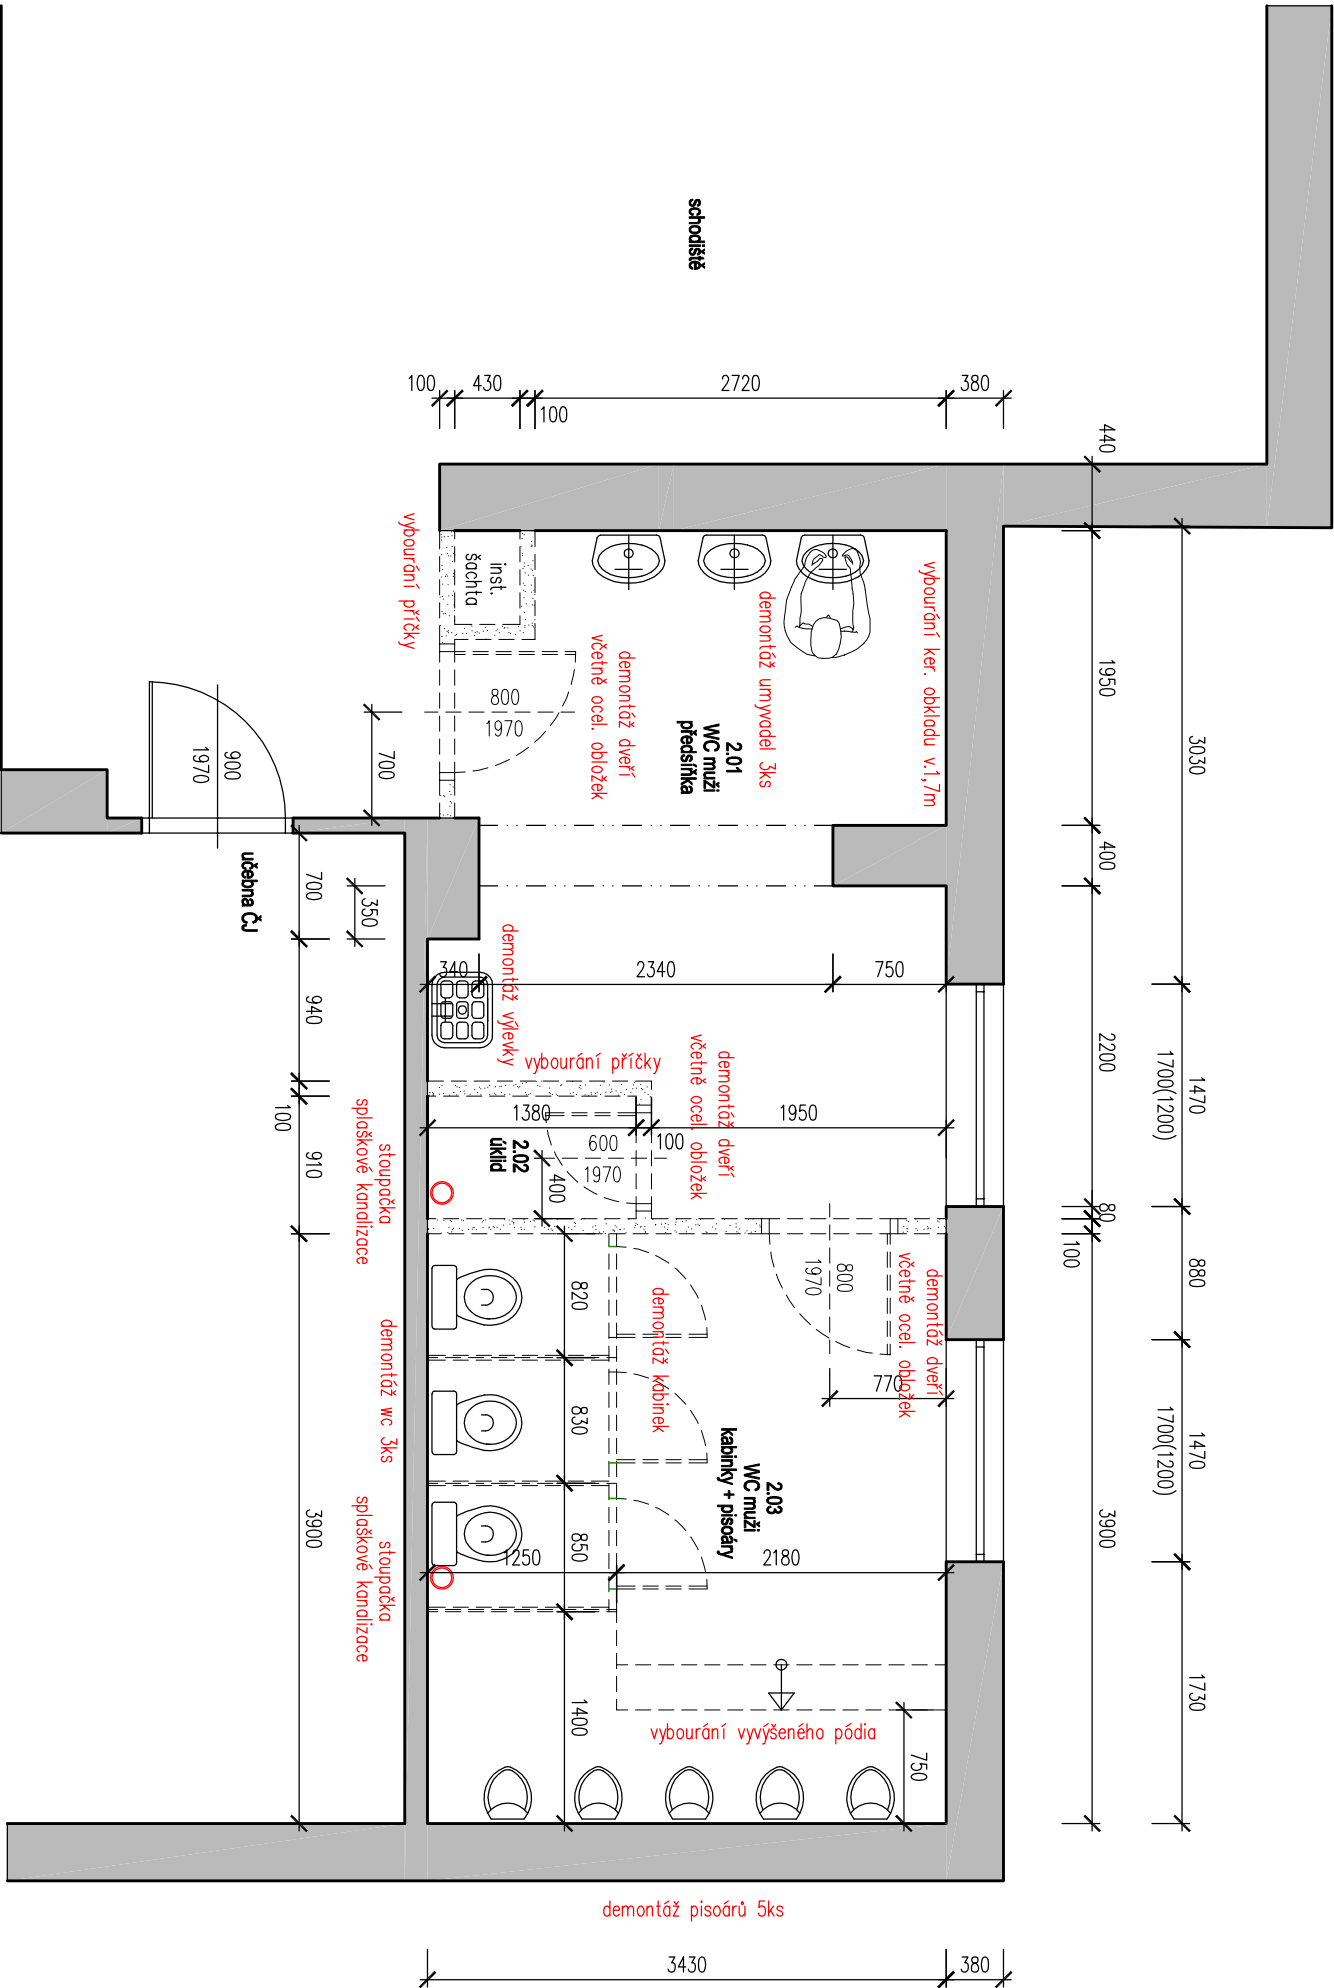

## legenda místností

ozn.	účel místnosti	plocha m <sup>2</sup>	úpravy povrchů		poznámka
			podlaží	stěny strop	
2.01	wc muži předstřik	13,0	-	keram. dlažba	keramický obklad v=1.700 mm
2.02	úklid	1,1	-	keram. dlažba	keramický obklad v=1.700 mm
2.03	wc muži koblinky + pisoř	13,4	-	keram. dlažba	keramický sál v=100 mm + oř. omítka

## legenda materiálů

- stávající zdivo
- bourané zdivo a konstrukce

**poznámka**

- vybourat dražší a prostupný pro nové instalace (viz části příslušných profesí)
- osadit poškozenou omítku zachovaných obvodových stěn až na cihly
- vybourat vyznačené stěny dle statických záznamů

GENERÁLNÍ PROJEKTANT	
WWW.NAPROJEKTUJEMEVAŠESNY.CZ	
Ing. Štěpán Mosler	
U Koupaliště 874/18, Rybáře, 360 05 Karlovy Vary	
M. 734 676 011, E: mosler@naprojektujemevaseny.cz	
PROJEKTANT	
Ing. Štěpán Mosler	
U Koupaliště 874/18, Rybáře, 360 05 Karlovy Vary	
M. 734 676 011, E: mosler@naprojektujemevaseny.cz	
INVESTOR	
Gymnázium Ostrov, příspěvková organizace	
Studentůvská 1205,	
363 01 Ostrov	
VÝKRES	

álce:	STAVEBNÍ ÚPRAVY HYGIENICKÉHO ZÁZEMÍ ŠKOLY	
	na parc.č.st. 1163, v kat.území Ostrov nad Ohří,	
	Studentůvská 1205, 363 01 Ostrov	
	město Ostrov, kraj KARLOVARSKÝ	
AUTORIZOVANÝ PROJEKTANT		
HP	Ing. Štěpán Mosler	02/11/2023
ZPRACOVATEL ČÁSTI	Ing. Štěpán Mosler	
VÝKROUČAL	Ing. Štěpán Mosler	
	Ing. Štěpán Mosler	
STAV.OBJEKT	DSP	MĚŘÍTKO
1:50		
ČÍSLO VÝKRESU		
04		