


# CELKOVÁ SITUACE

II/210 Modernizace silnice Iom–Podstrání

MĚŘÍTKO 1:5000

- LEGENDA:
- MĚŘÍZNÍ OPĚRNÉ ZDI (TJŽNÉ OPĚRNÉ ZDI Z ŽB A LUCEM Z KAMENE)
  - OPĚRNÉ ZDI V MÍSTĚ HRANICE (ŽB OPĚRNÉ ZDI NA MP)
  - HRANICE CHKO SLAVKOVSKÝ LES (III. ZONA)

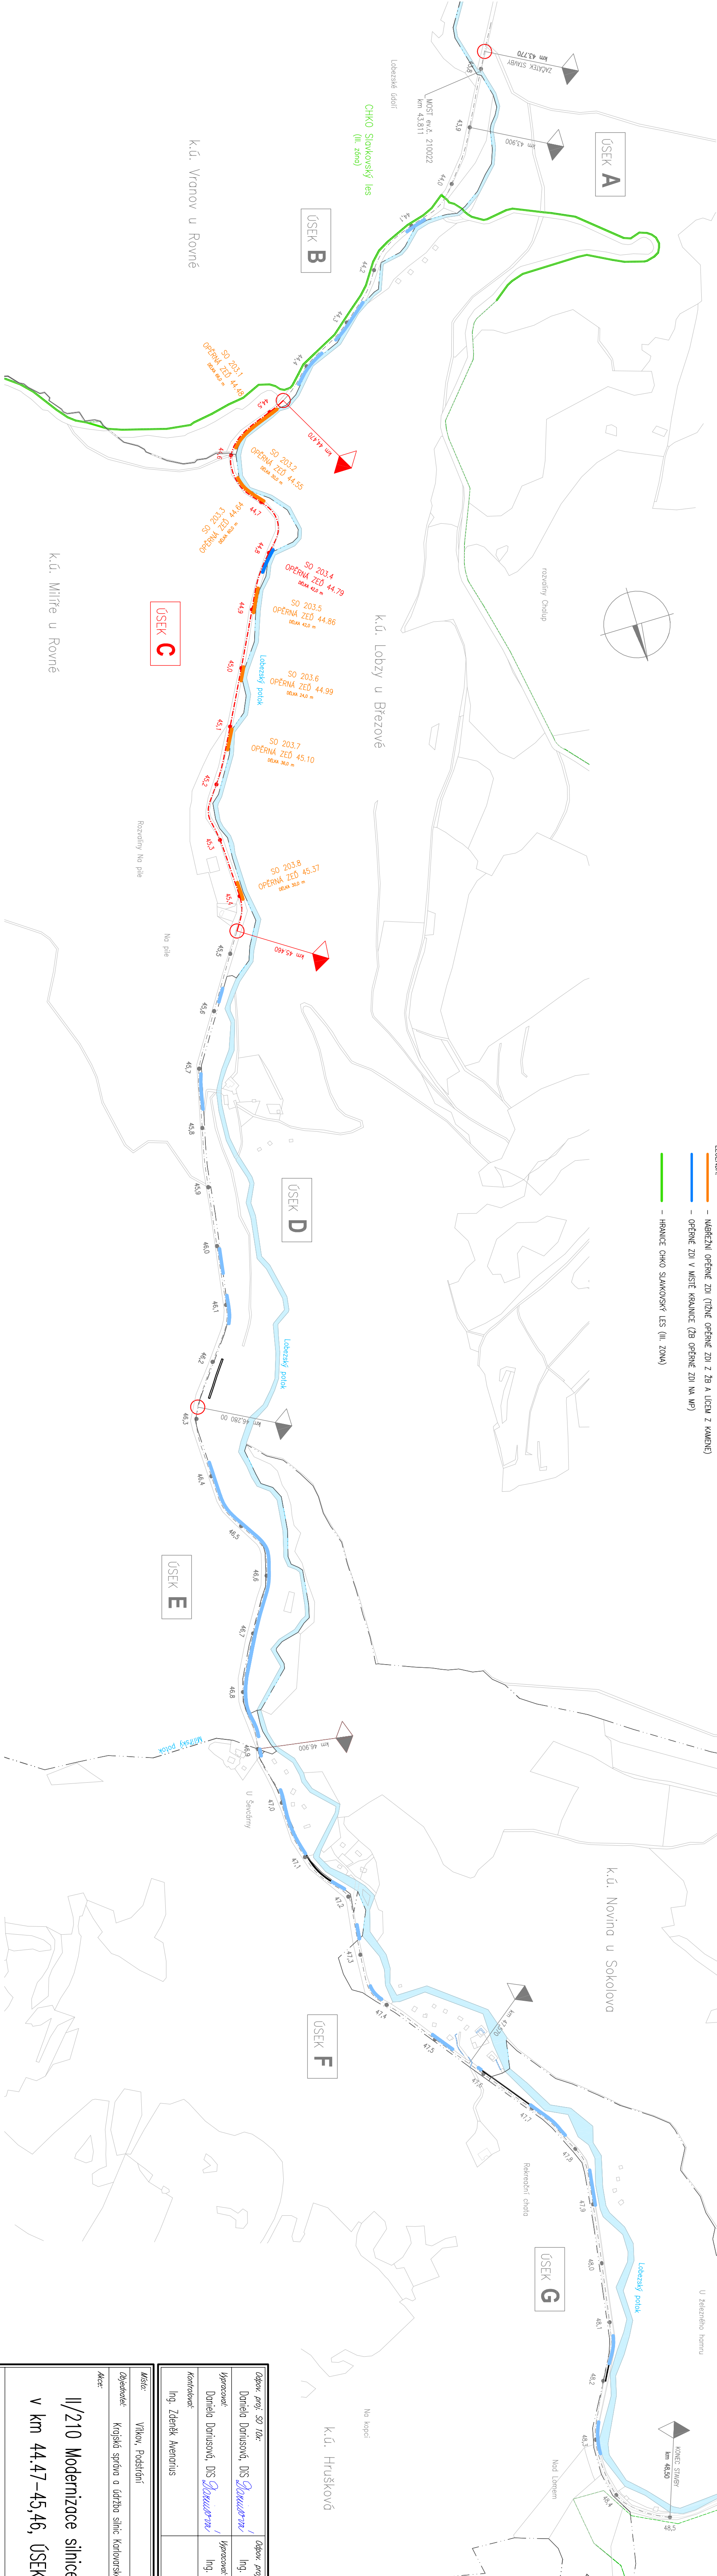

AZ CONSULT, spol. s r.o.  
číslo zakázky: 22/251  
Výrobek uvolněn k použití  
Datum: 1.2.2024

Soutěžní systém: JISK  
Výškový systém: Bv

Opov. proj. SO 10x:	Opov. proj. SO 20x:	<b>AZCONSULT</b> ® JISK Výškový systém: s. r. o. Bv Křesák 12, 400 01 Ústí nad Labem Tel.: 475 240 838, 475 669 223 E-mail: azconsult@azconsult.cz ČSN EN ISO 9001
Vypracovatel: Daniela Dlouhá, DS Dlouhá	Vypracovatel: Ing. Martin Komín	
Kontrola: Ing. Zdeněk Avenarius	Ing. Martin Komín	

Místo: Vítkov, Podstrání	Zp. soubor:	Č. par.:
Objekt: Krajská správa a údržba silnic Karlovarského kraje	Formát: S44	Č. par.:
Mz: II/210 Modernizace silnice Iom–Podstrání v km 44.47–45.46, ÚSEK C	Č. zak.: 22/251	Stupeň: DUSP/PDPS
	Datum: 1.2.2024	Č. par.:
Průběh: CELKOVÁ SITUACE	Měřítko: 1:5000	Č. par.:

DOKUMENTACE LZE ÚJÍMAT POUZE VE SMYSLU PŘEDLOŽENÉ SMLOUVY O DÍLO, KOPÍROVÁNÍ A ROZŠKŮVÁNÍ POUZE PRO PŘEDČINOVÁNÍ SMLOUVY AZ CONSULT spol. s r.o.