



PŮDORYS PAŽENÍ  
M 1:50

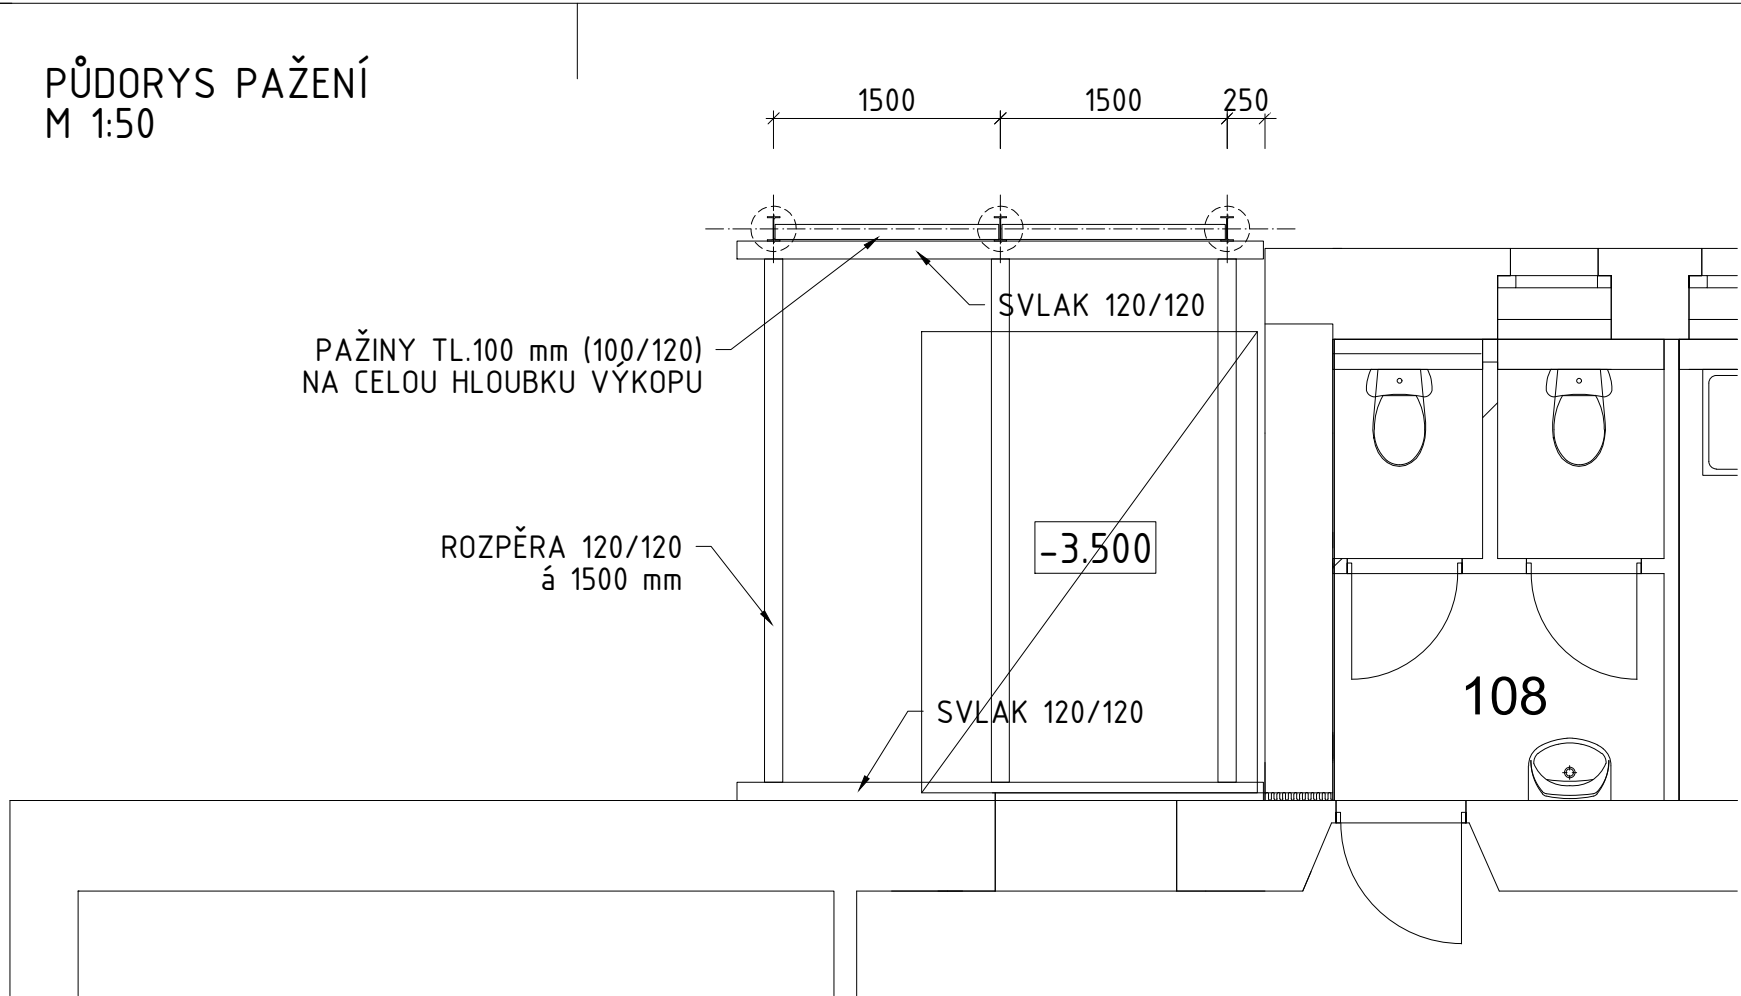

PŘÍČNÝ ŘEZ  
M 1:50

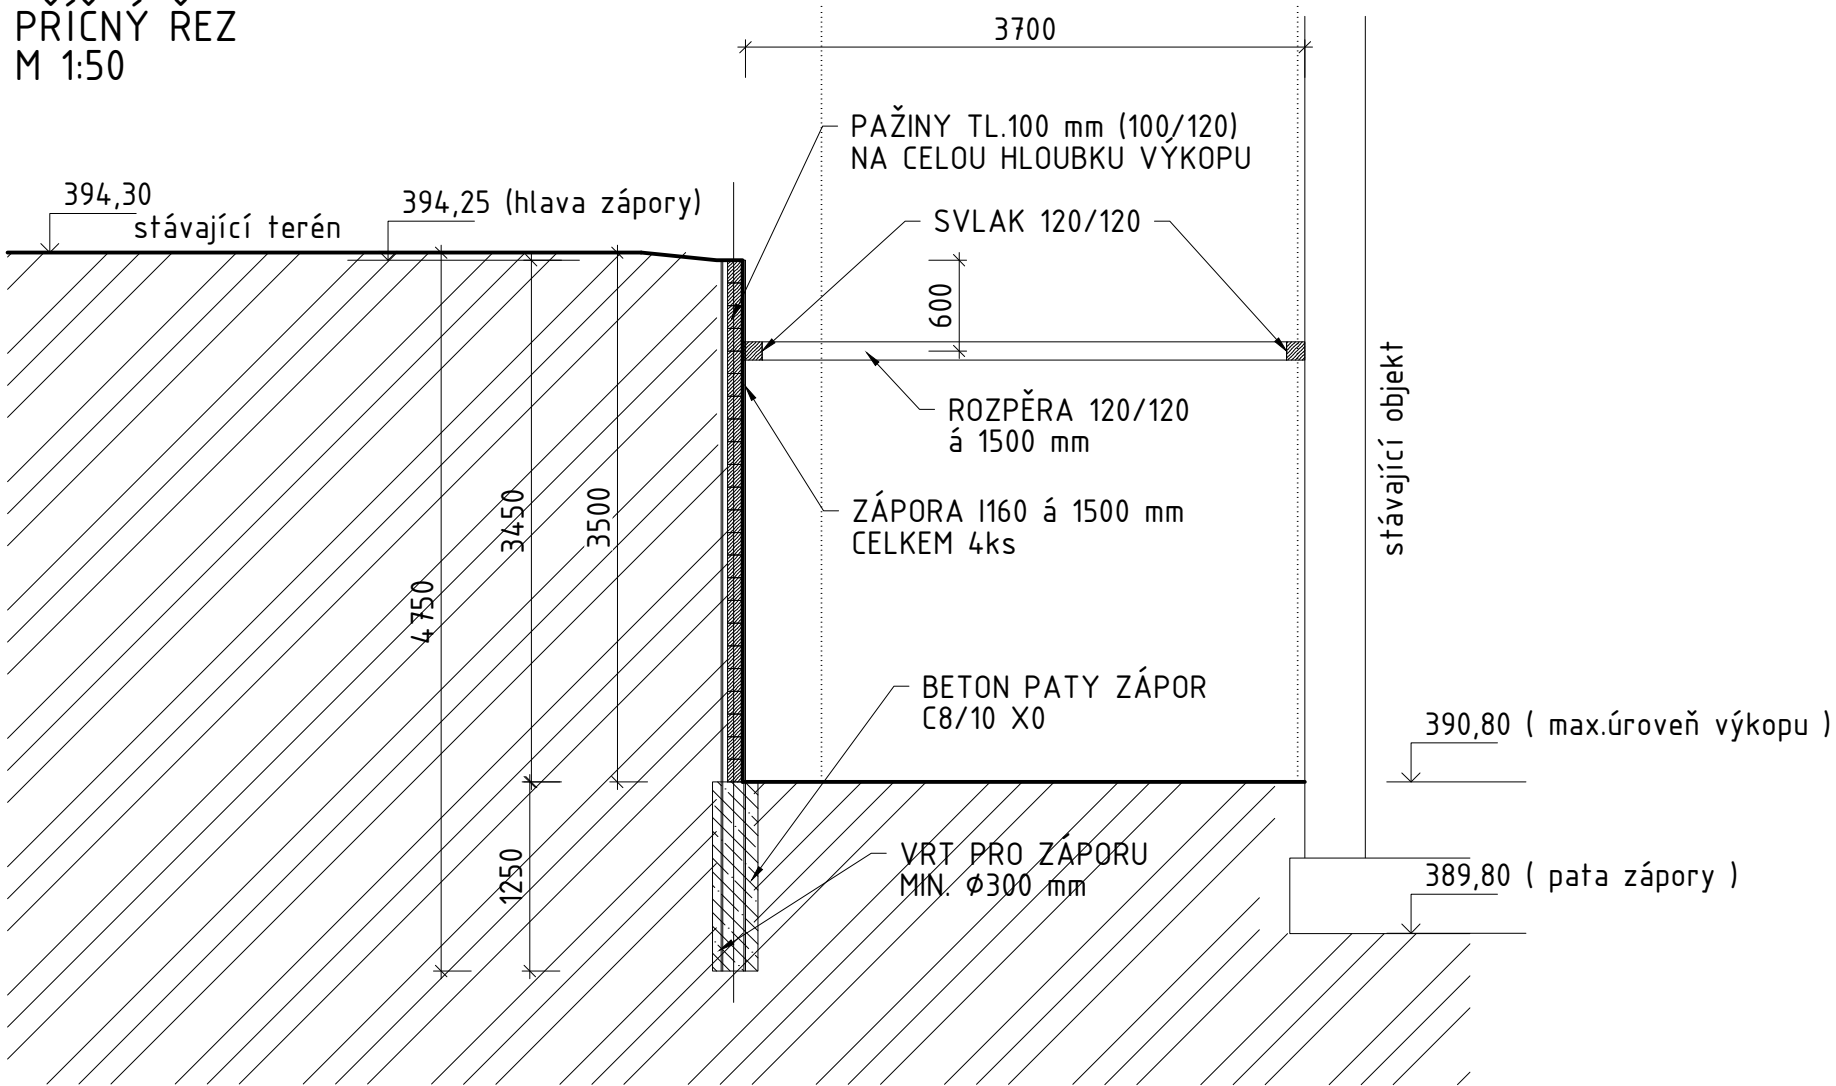

SPECIFIKACE ZÁPOR:

OCEL ČSN EN 10025 S235

BETON ČSN EN 203-1


C8/10, X0-D<sub>max</sub>22-Cl0,20-S3 PATY ZÁPOR

DOVOLENÉ ODCHYLKY:

- VÝŠKOVÁ ODCHYLKA HLAVY ZÁPOR ±100 mm
- VODOROVNÁ ODCHYLKA HLAVY ZÁPOR ±30 mm
- VODOROVNÁ ODCHYLKA ZÁPOR V ÚROVNI MAX. VÝKOPU +50 mm (do stavební jámy)  
(dle příslušných norem ČSN EN 1536 (ven ze stavební jámy))
- POLOHOVÁ ODCHYLKA ROZTEČE ZÁPOR ±100 mm

POZNÁMKA:

- PŘED ZAHÁJENÍM PRACÍ NA ZAJIŠTĚNÍ STAVEBNÍ JÁMY JE NUTNÉ VYTÝČIT POLOHY VEDENÍ PODZEMNÍCH INŽENÝRSKÝCH SÍTÍ Z DŮVODŮ OCHRANNÝCH PÁSEM A BEZPEČNOSTI PRÁCE. PO VYTÝČENÍ JEJICH SPRÁVCI BUDE PROVEDENA KOORDINACE S NAVRŽENÝMI OBJEKTY. V PŘÍPADĚ KOLIZE PODZEMNÍHO VEDENÍ S NAVRŽENOU KONSTRUKCÍ JE NUTNO IHNEĎ PŘERUŠIT PRÁCE, IDENTIFIKOVAT MAJITELE TOHOTO VEDENÍ A PŘÍPADNĚ PŘELOŽIT NEBO OCHRÁNIT PŘED POŠKOZENÍM DLE PŘEDPISŮ SPRÁVCE SÍTĚ.
- NEDÍLNOU SOUČÁSTÍ TĚTO PROJEKTOVÉ DOKUMENTACE JE TECHNICKÁ ZPRÁVA
- JAKO PODKLAD NEBYLO PŘEDÁNO GEODETICKÉ ZAMĚŘENÍ POLOHOPISU A VÝŠKOPISU DOTČENÝCH POZEMKŮ, Z TOHOTO DŮVODU JE NUTNÉ STAVEBNÍ POZEMEK ZAMĚŘIT PŘED REALIZACÍ A OVĚŘIT ROZMĚRY STÁVAJÍCÍ BUDOVY

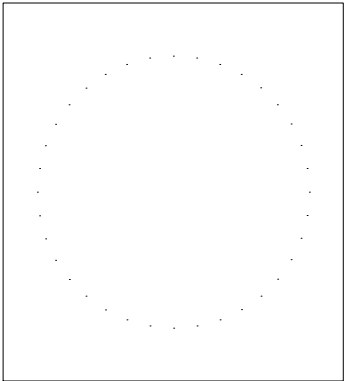

ZPRACOVAL		NAVRHL		KONTROLA		SCHVÁLIL		<div> <b>STATIKA A DYNAMIKA STAVEB</b> <hr/>Ing. Jan Mareš A.M. Jelínka 1074, 28002 Kolín 2 tel.: 602540899, e-mail: mares.jan@volny.cz</div> <table><tr><td>FORMÁT</td><td>3A4</td></tr><tr><td>DATUM</td><td>05/2024</td></tr><tr><td>STUPEŇ PD</td><td>DPS</td></tr></table>	FORMÁT	3A4	DATUM	05/2024	STUPEŇ PD	DPS
FORMÁT	3A4													
DATUM	05/2024													
STUPEŇ PD	DPS													
ING. JAN MAREŠ		ING. JAN MAREŠ		ING. JAN MAREŠ		BC. PETR MÁLEK								
STAVBA	Modernizace odborných učeben na obchodní akademii Karlovy Vary													
ČÁST PROJEKTU	D - DOKUMENTACE OBJEKTŮ A TECHNICKÝCH A TECHNOLOGICKÝCH ZAŘÍZENÍ													
DÍL PROJEKTU	D.1 - DOKUMENTACE STAVEBNÍHO OBJEKTU													
OBJEKT	OBCHODNÍ AKADEMIE, VYŠŠÍ ODBORNÁ ŠKOLA CESTOVNÍHO RUCHU													
PROFESE	D.1.2 - STAVEBNĚ KONSTRUKČNÍ ŘEŠENÍ													
DRUH VÝKRESU	ZÁPOROVÉ PAŽENÍ													
MĚŘÍTKO 1:50	Č.KOPIE	ZAKÁZKOVÉ ČÍSLO 0871 2423			ČÍSLO DOKUMENTU D.1.2.2-002			REVIZE 0						