


# SITUACE – POZEMKY DOTČENÉ STABOU

II/210 Statické zajištění silnice Rotava

MĚŘÍTKO 1:500

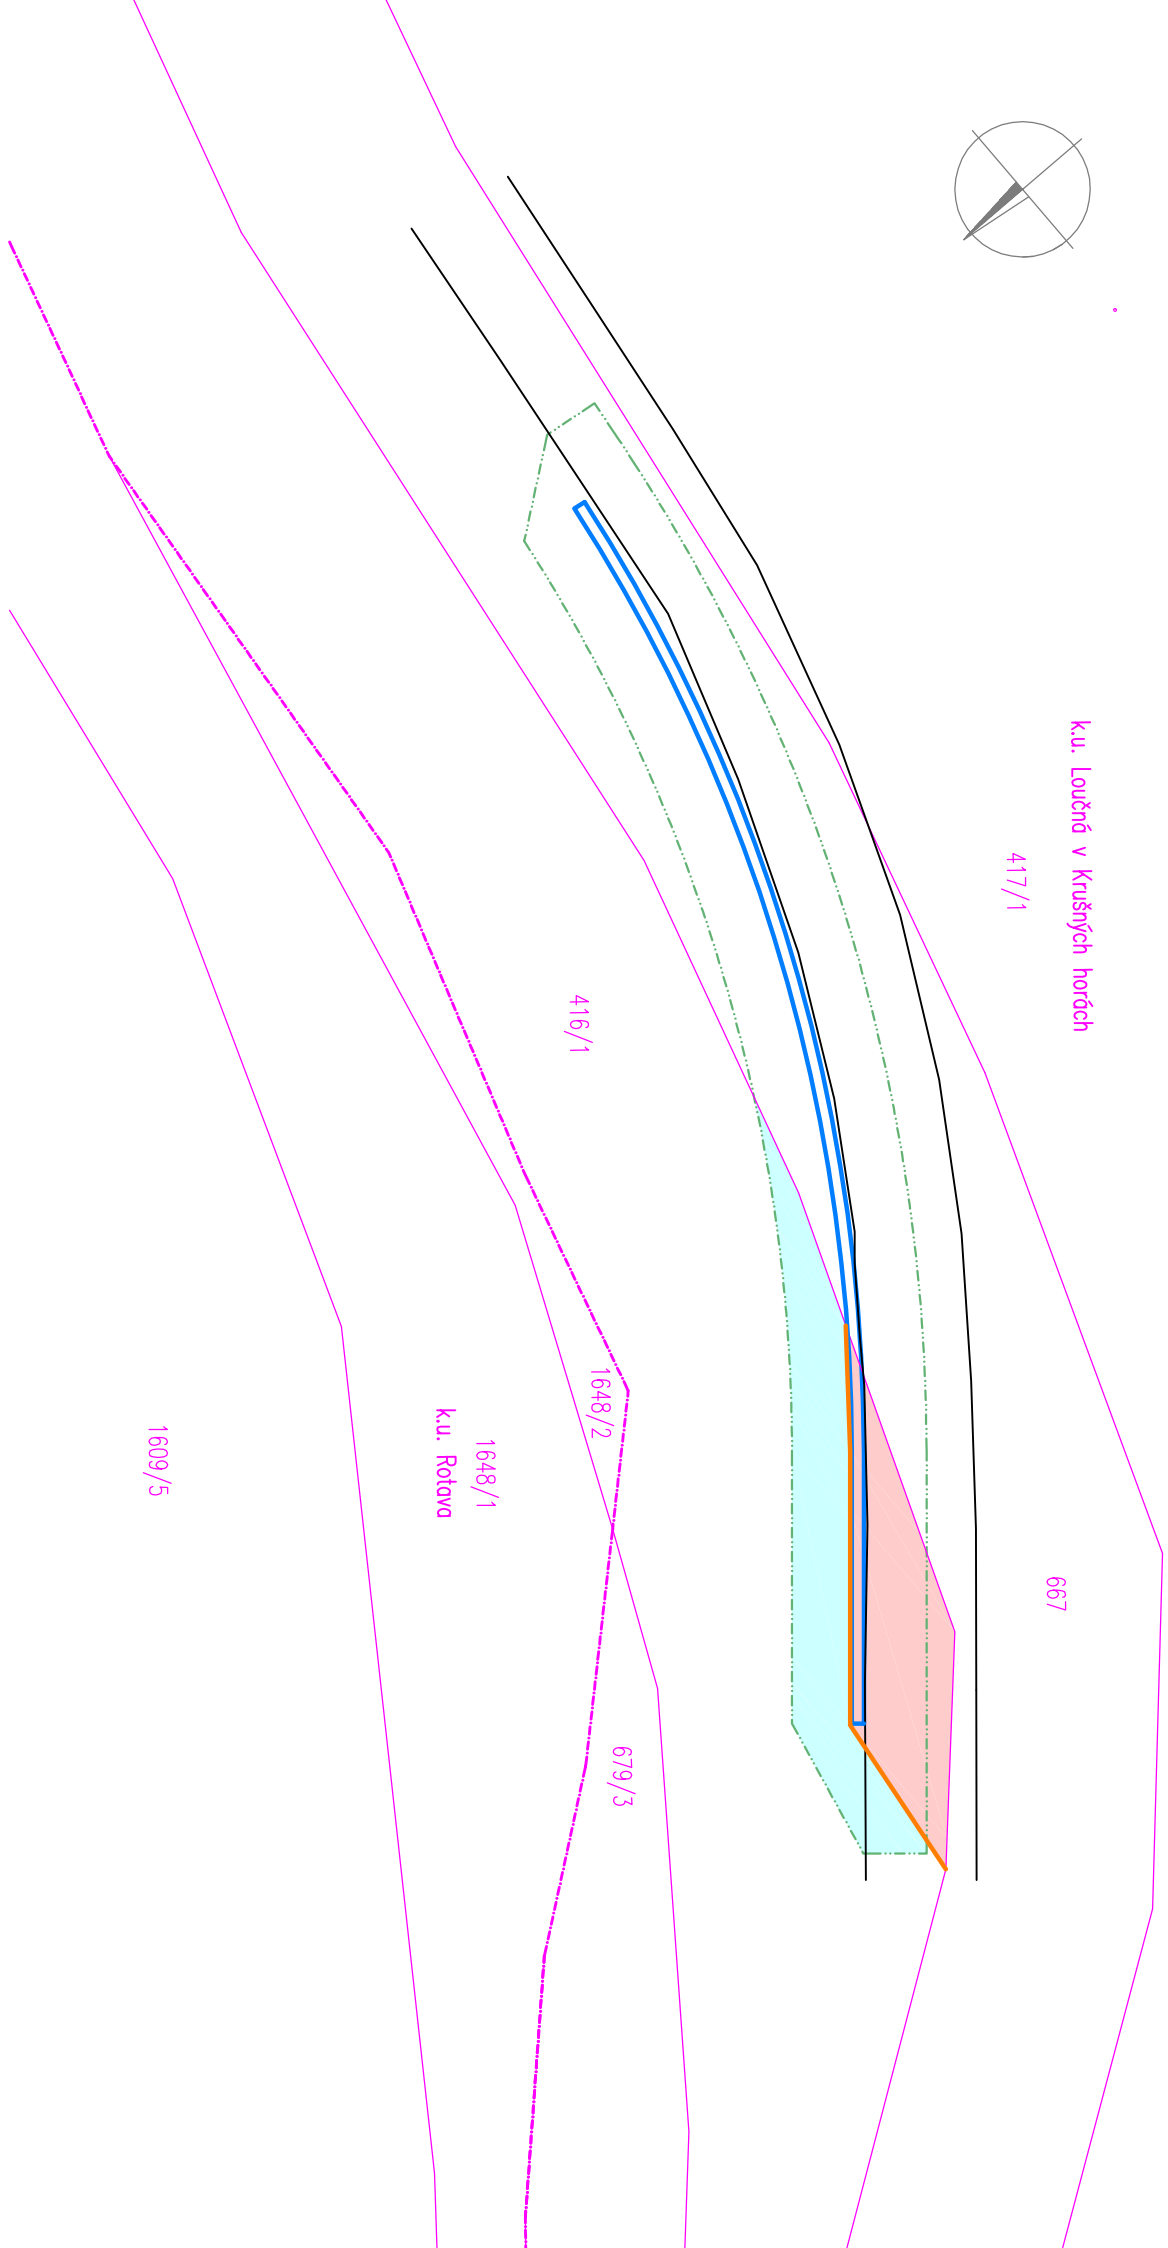

AZ CONSULT, spol. s r.o.  
číslo zakázky: 23/212  
Výrobek uvolněn k použití  
Datum: 7.2024

Soutěžní systém: JISK  
Výškový systém: Bpv

## LEGENDA:

- OBROD STABOU
  - HRANICE TRVALÉHO ZABORU
  - HRANICE POZEMKU
  - VNITŘNÍ HRANICE POZEMKU
  - OKRAJ VOZIDLOVÝ STANOVIS KOMUNIKACE
  - ŘEŠENÁ MÍSTNÍ OCHRANA ŽIVOTNÍHO PROSTŘEDÍ
- ZABOR POZEMKŮ:
- DOČASNÝ ZABOR POZEMKU p.č. 416/1 (k.ú. Loučkov v Krasných horách) – 167 m<sup>2</sup>
  - TRVALÝ ZABOR POZEMKU p.č. 416/1 (k.ú. Loučkov v Krasných horách) – 142 m<sup>2</sup>

Odpovědnost proj.: Ing. Martin Komín	AZCONSULT® Křídlová 12, 400 01 Gafí nad Lohem spol. s r. o. Tel.: 475 240 838, 475 669 223 E-mail: azconsult@azconsult.cz ČSN EN ISO 9001		
Vypracoval: Ing. Martin Komín			
Kontrola: Bc. Michaela Sedláčková			
Místo: Rotava			
Objekt: Křižová správa a údržba silnic Karlovarského kraje			
Akte:	Za: soubor	Forma: 2A4	Č. par.:
		Stupeň: DUSP/PDPS	Č. zak.: 23/212
		Datum: 7.2024	
Průběh: SITUACE – POZEMKY DOTČENÉ STABOU	Měřítko: 1:500	Č. přílohy: C4	

DOUMENTACI LZE UŽÍVAT POUZE VĚ SMYSLU PŘÍSLUŠNÉ SMLOUVY O DÍLO, KOPÍROVÁNÍ A ROZŠŮŘOVÁNÍ POUZE PO PŘEDCHOZÍM SOUHLASU AZ CONSULT spol. s r.o.