


SITUACE – POZEMKY DOTČENÉ STABOU

II/606 Statické zajištění silnice Tůně

MĚŘÍTKO 1:500

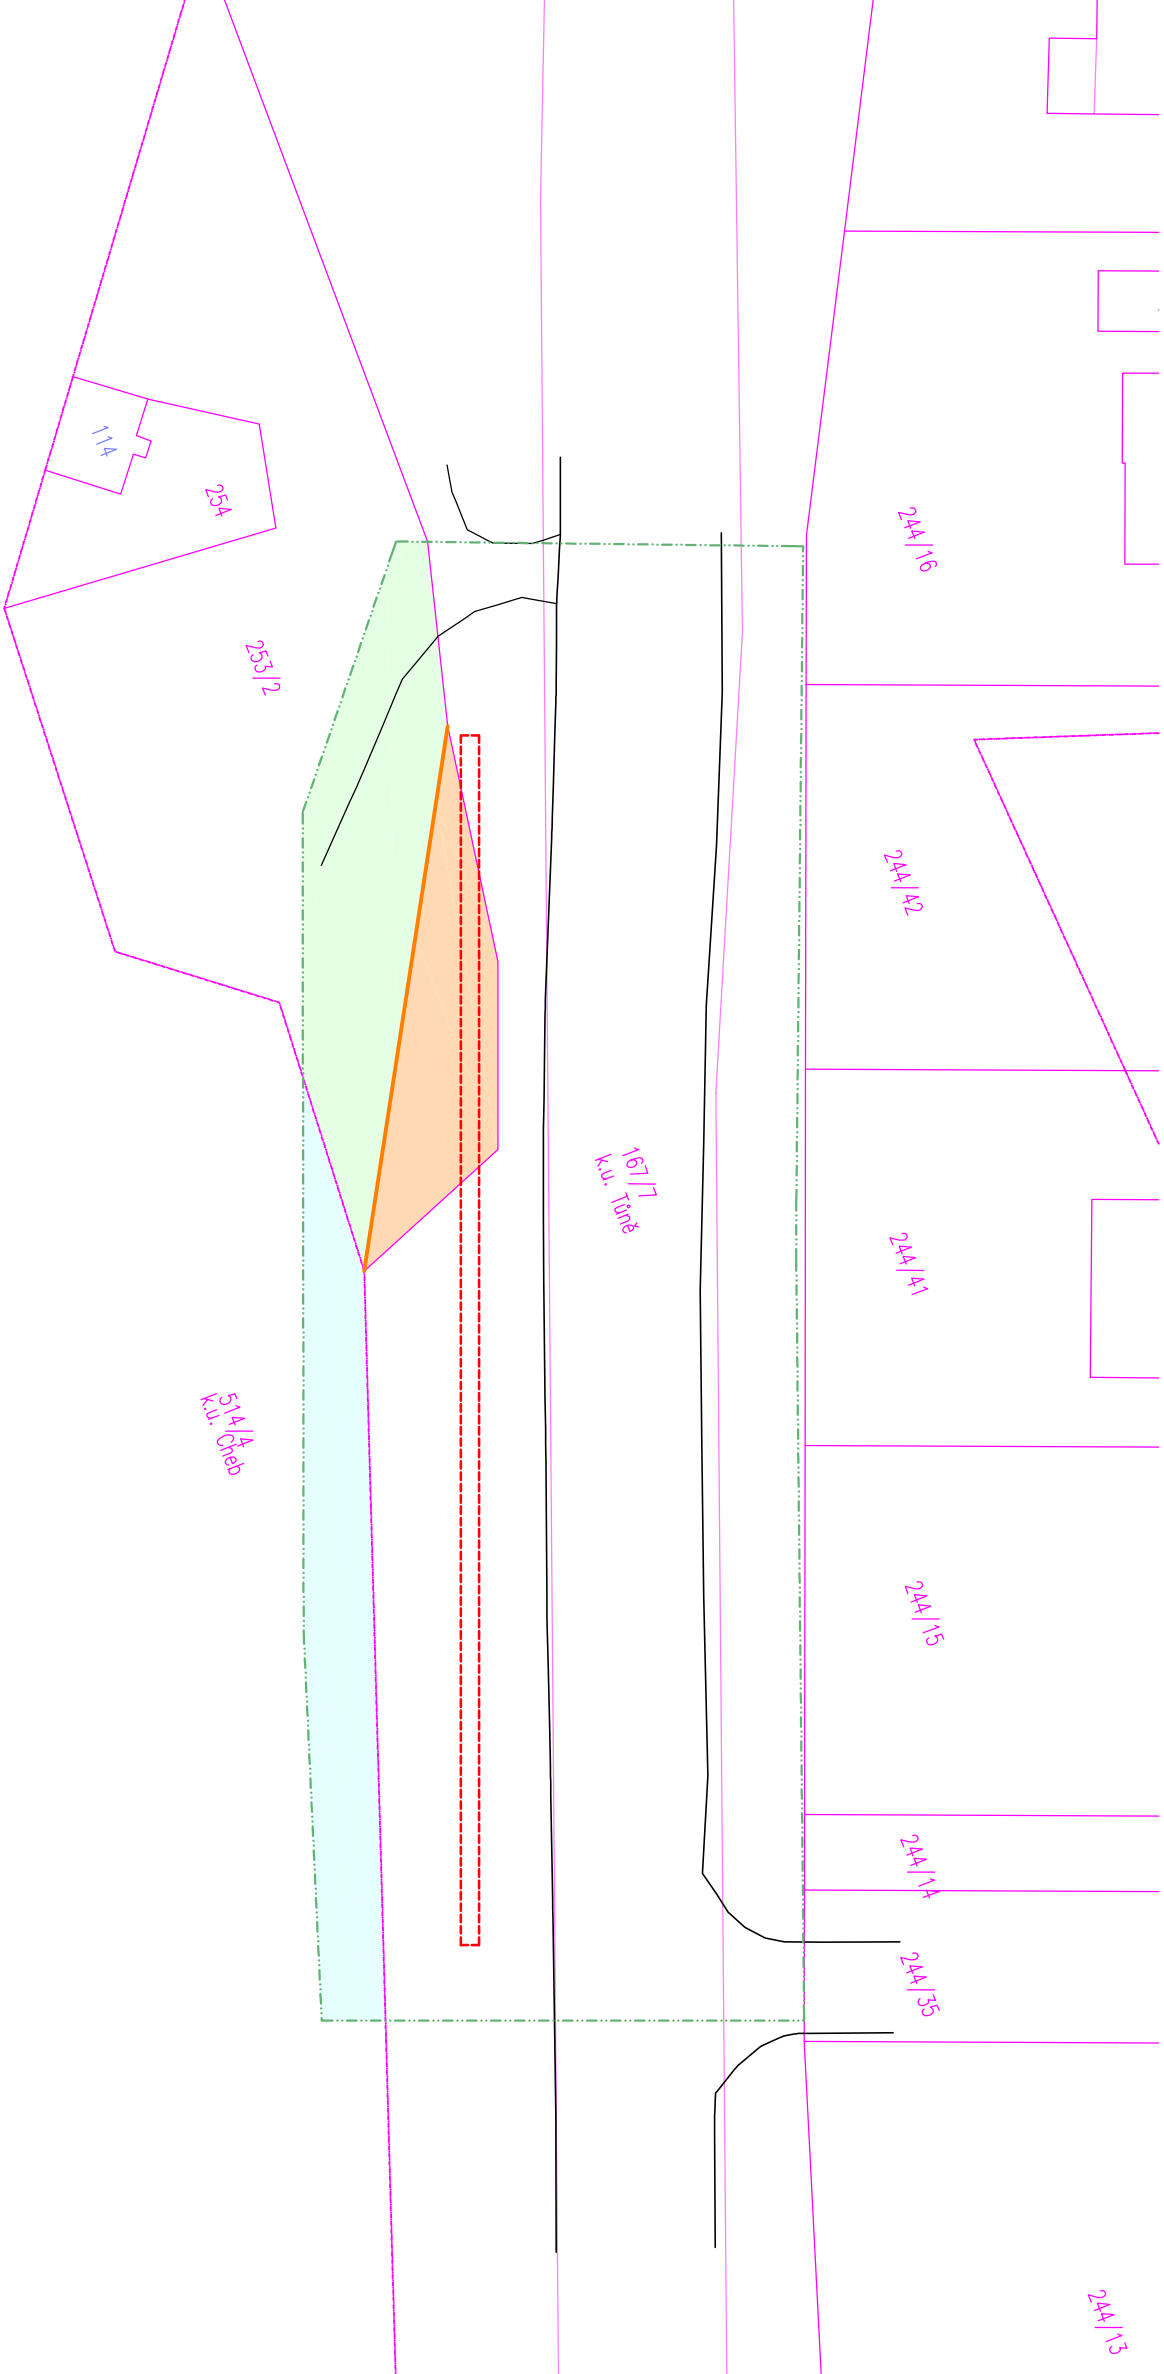

AZ CONSULT, spol. s r.o.
číslo zakázky: 23/467
Výrobek uvolněn k použití
Datum: 3

Soutěžní systém: JTSK
Výškový systém: Bpv

Oprac. proj.:	Ing. Martin Komín	AZCONSULT® Křesad 12, 400 01 Gafí nad Lohem spol. s r. o. Tel.: 475 240 838, 475 669 223 E-mail: azconsult@azconsult.cz ČSN EN ISO 9001	
Vypracovatel:	Ing. Martin Komín		
Kontroloval:	Bc. Michaela Sedláčková		
Místo:	Tůně		
Objednatel:	Krojská správa a údržba silnic Karlovarského kraje		
Akte:	Zh. souhrn:	Formát: 2A4	Č. paré: 1
		Stupeň: DUSP/PDPS	Č. záz.: 23/467
		Datum: 8.2024	
Průběh:	SITUACE – POZEMKY DOTČENÉ STABOU	Měřítko: 1:500	Č. přílohy: C4

DOUMENTACI LZE UŽÍVAT POUZE VE SMYSLU PŘÍSLUŠNÉ SMLOUVY O DÍLO, KOPÍROVÁNÍ A ROZŠŔŘOVÁNÍ POUZE PO PŘEDCHOZÍM SOUHLASU AZ CONSULT, spol. s r.o.

- LEGENDA:
- OBVOD STABBY
 - HRANICE POZEMKU
 - VNITŘNÍ HRANICE POZEMKU
 - OKRAJ VOZIDLOVÝ STANUJÍCÍ KOMUNIKACE
 - OPĚRNA ZED
- ZABORY POZEMKŮ:
- TRVALÝ ZABOR POZEMKU p.č. 253/2 (Obec Pomezí nad Ohří) – 158 m²
 - DOČASNÝ ZABOR POZEMKU p.č. 253/2 (Obec Pomezí nad Ohří) – 274 m²
 - DOČASNÝ ZABOR POZEMKU p.č. 514/4 (Pomezí Ohře s.p.) – 245 m²