


GEOTECHNICKÝ MONITORING

II/606 Statické zajištění silnice Tůně

SITUACE

MĚŘÍTKO 1:200

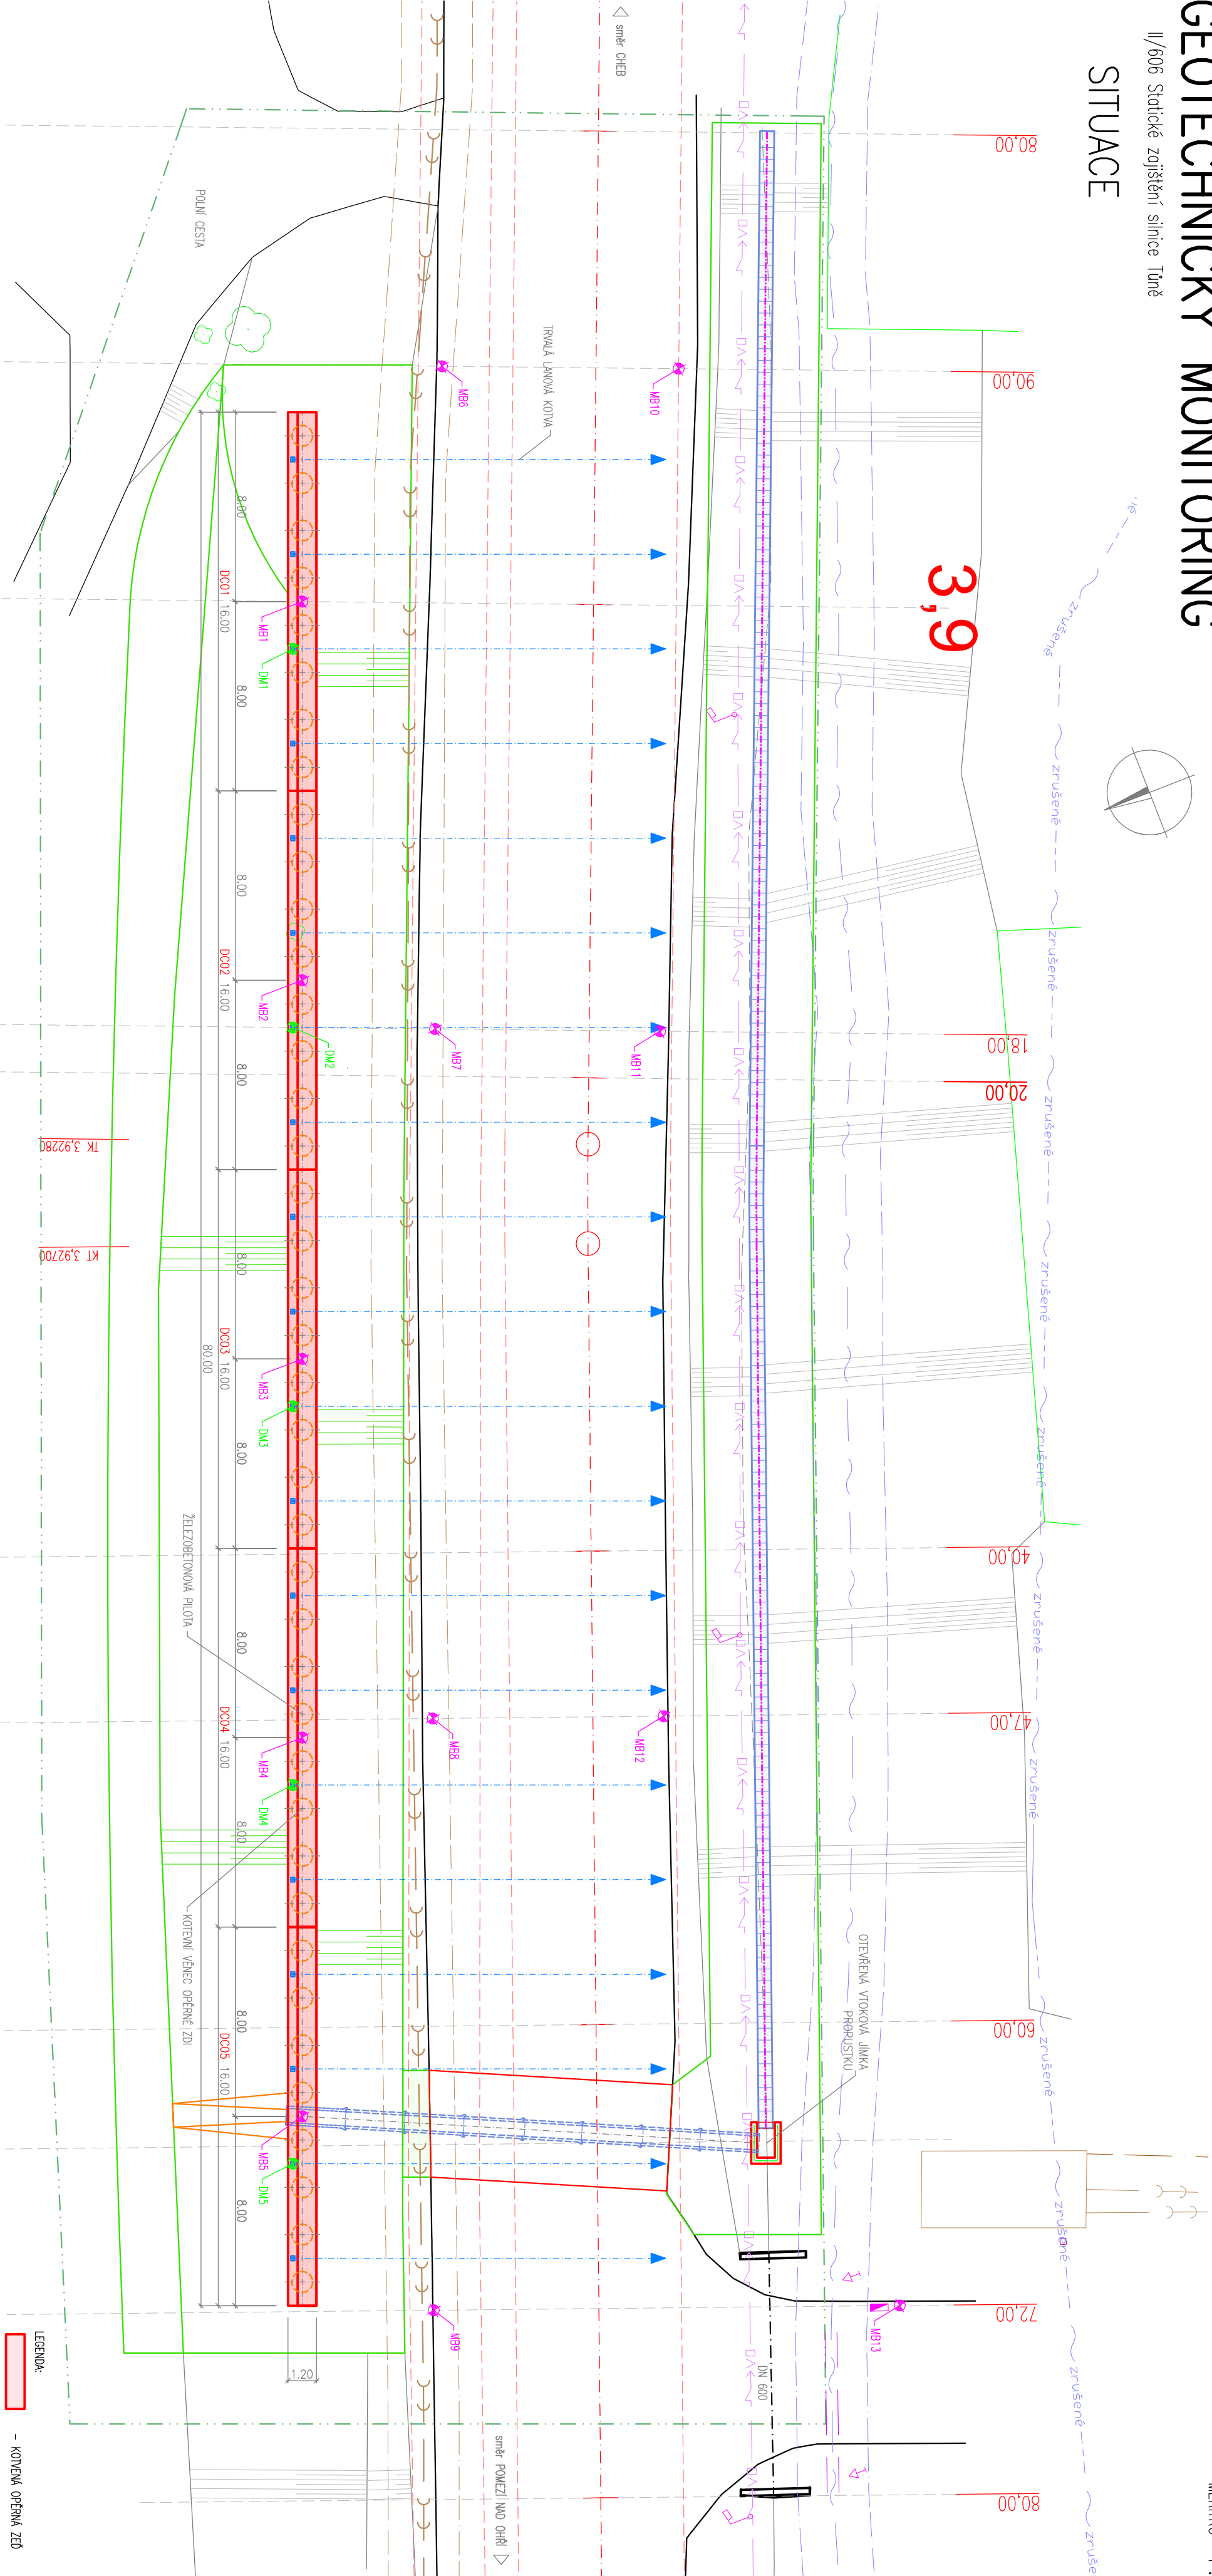

- LEGENDA:
- OBNOVA STAVBY
 - NEPROJEKOVANÁ SEK (CEM)
 - PODZEMNÍ VEDENÍ SEK (CEM)
 - PODZEMNÍ VEDENÍ VO
 - VODNOD
 - KANALIZACE

AZ CONSULT, spol. s r.o.
číslo zakázky: 23/467
Výrobek uvolněn k použití
Datum: 3

Soutěžový systém: JTSK
Výškový systém: Bv

Objed. proj.:	Ing. Martin Komín	AZCONSULT®
Vypracoval:	Ing. Martin Komárek	spol. s r. o.
Kontroloval:	Bc. Michela Sedláčková	Křišská 12, 400 01 Iteř, nad Iteřem
Místo:	Tůně	Tel.: 475 240 838, 475 669 223
Dělníček:	Krojská správa a údržba silnic Karlovarského kroje	Tel/fax: 475 669 214
		E-mail: azconsult@azconsult.cz
		ČSN EN ISO 9001
Za souhrn:		
Famát:	AA4	Č. paré :
Supert/DUSP/PDPS		
Č. zak.:	23/467	
Datum:	8.2024	
Přiložka:	1:100,200	Č. přílohy:
GEOTECHNICKÝ MONITORING		C5

DOUMENTACI JE ÚJMAI POJZE VE SMYSU PŘESLUŠNÉ SMLOUVY O DÍLO. KOPÍROVÁNÍ A ROZŠÍŘOVÁNÍ POJZE PO PŘEDCHOZÍM SOUHLASÍ AZ Consult spol. s r.o.