


Svislý řez A (1:25)

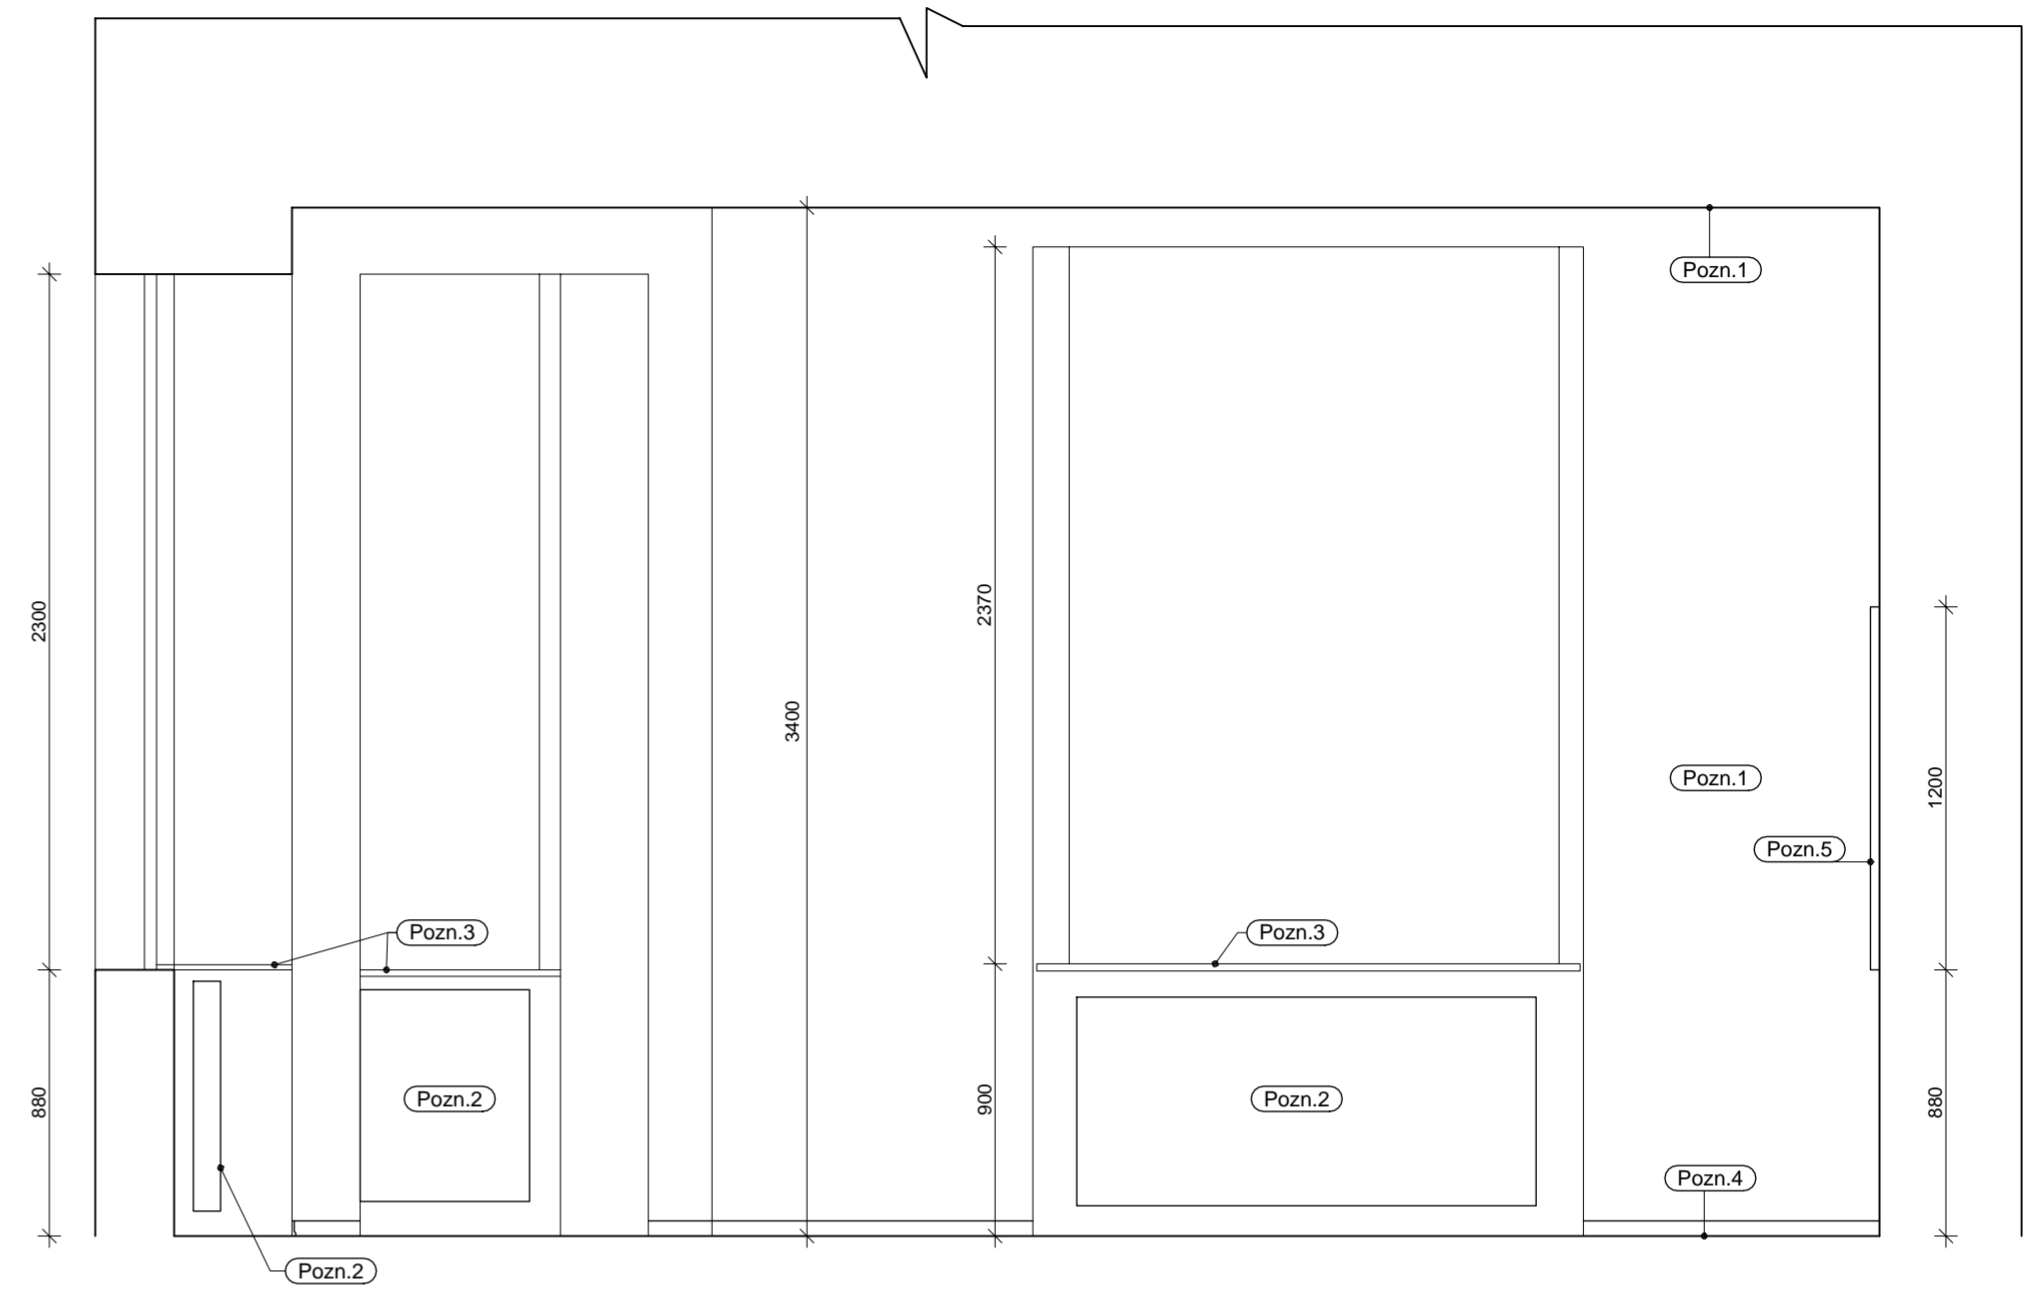

Legenda - bourací práce

- Pozn.1**
 - oškrábání malby (zachování původní štukové výzdoby)
 - opravy omítek (20% plochy VC omítky 15mm)
- Pozn.2**
 - mechanické přebroušení nesoudržných nátěrů litinových radiátorů, topenářských trubek
- Pozn.3**
 - broušení dřevěných parapetů
- Pozn.4**
 - demontáž podlahové krytiny : koberec (plocha 28,7m²)
 - odstranění koberecové lišty v.100mm (obvod 22m)
 - odstranění lepidla např. kotoučovou bruskou

Geometrie místnosti

Označení	Funkce	Půdorysná plocha [m ²]	Obvod [m]
1	V4	28,623	22,378

Legenda - nový stav

- Pozn.1**
 - celoplošně štuková vnitřní omítka (zachování původní štukové výzdoby)
 - interiérová barva matná odolná proti otěru (třída 2),
- Pozn.2**
 - polyuretanová interiérová barva
 - třída prostředí C1, životnost 15let
- Pozn.3**
 - lazurovací nátěr , odstín blízký okennímu rámu
- Pozn.4**
 - vyrovnání hrubých nerovností vysprávkovou cementovou maltou tl. 20-30mm (20% plochy)
 - nivelační stěrka cementová pro tl. 2-15mm , 20 MPa + penetrační nátěr
 - keramická dlažba do tmele, spára 2mm , protiskluznost R9 (viz . projekt interiéru)
 - obvodový sokl truhlářský (viz . projekt interiéru)

Geometrie místnosti

Označení	Funkce	Půdorysná plocha [m ²]	Obvod [m]
1	V4	28,623	22,378

- Pozn.5**
 - keramický obklad v.1200 , od podlahy 880mm
 - spára 4mm (viz . projekt interiéru)

Projektant:	Ing. Věroslav Vopat	Vedoucí zakázky:	Ing. Jan Dušek
DPT projekty	Objednatel:	Střední škola stravování a služeb Karlovy Vary	Zakázka č.: 2023/55
	Zakázka:	SPRAVEDLIVÁ TRANSFORMACE – projekt Odborné učebny GASTRO	Stupeň: RDS
	Dokumentace/část:	Realizační projektová dokumentace	Datum: 15.12.2023
			Měřítko: 1:25
	V4 - La hospoda		Formát: A2/4
			22