


Půdorys 3. NP

Knihna místností				
Projekt: Pedagogická škola				
Výpracoval: Roman Gajdoš				
Datum / Čas: 04.10.2023 / 10:00				
Poznámka:				
Označení	Funkce	Půdorysná plocha [m <sup>2</sup> ]	Objem [m <sup>3</sup> ]	Obvod [m]
204	Učebna jazyků	35,450	113,441	24,130
		<b>Název objektu</b>	<b>Material</b>	<b>Počet</b>
		Lampa		23,230 m
		Plocha podlahy	VINYL	35,450 m2
		Plocha stropu	MALBA	35,450 m2
		Plocha stěny	MALBA	67,607 m2
205	Učebna jazyků	35,380	113,215	24,120
		<b>Název objektu</b>	<b>Material</b>	<b>Počet</b>
		Lampa		23,230 m
		Plocha podlahy	VINYL	35,380 m2
		Plocha stropu	MALBA	35,380 m2
		Plocha stěny	MALBA	67,575 m2

DVEŘE základní specifikace				
Projekt: Pedagogická škola				
Upravitel: Roman Gajdoš				
Datum / Čas: 04.10.2023 / 11:14				
Poznámka:				
Označení	Grafické schéma	Rozměry [mm], počty a atributy		
P1n / P		Rozměr křídla: 900 x 1970	Kový: 2	
		Rozměr otevírání: 900 x 1970	Směr otevírání: P	
		Tloušťka ostění: 125	Umístění: Vnitřní	
		Polohní odolnost: EI 30 DP3 C	Model:	
		U-bodnost:	Výrobce:	
		Nepřetržitost:	Plocha/Typ skla:	P1n dveře bez prosklení
		Bezpeč. třída:	Specifikace:	
		Bezbarierové:		
		Nouzový východ:		

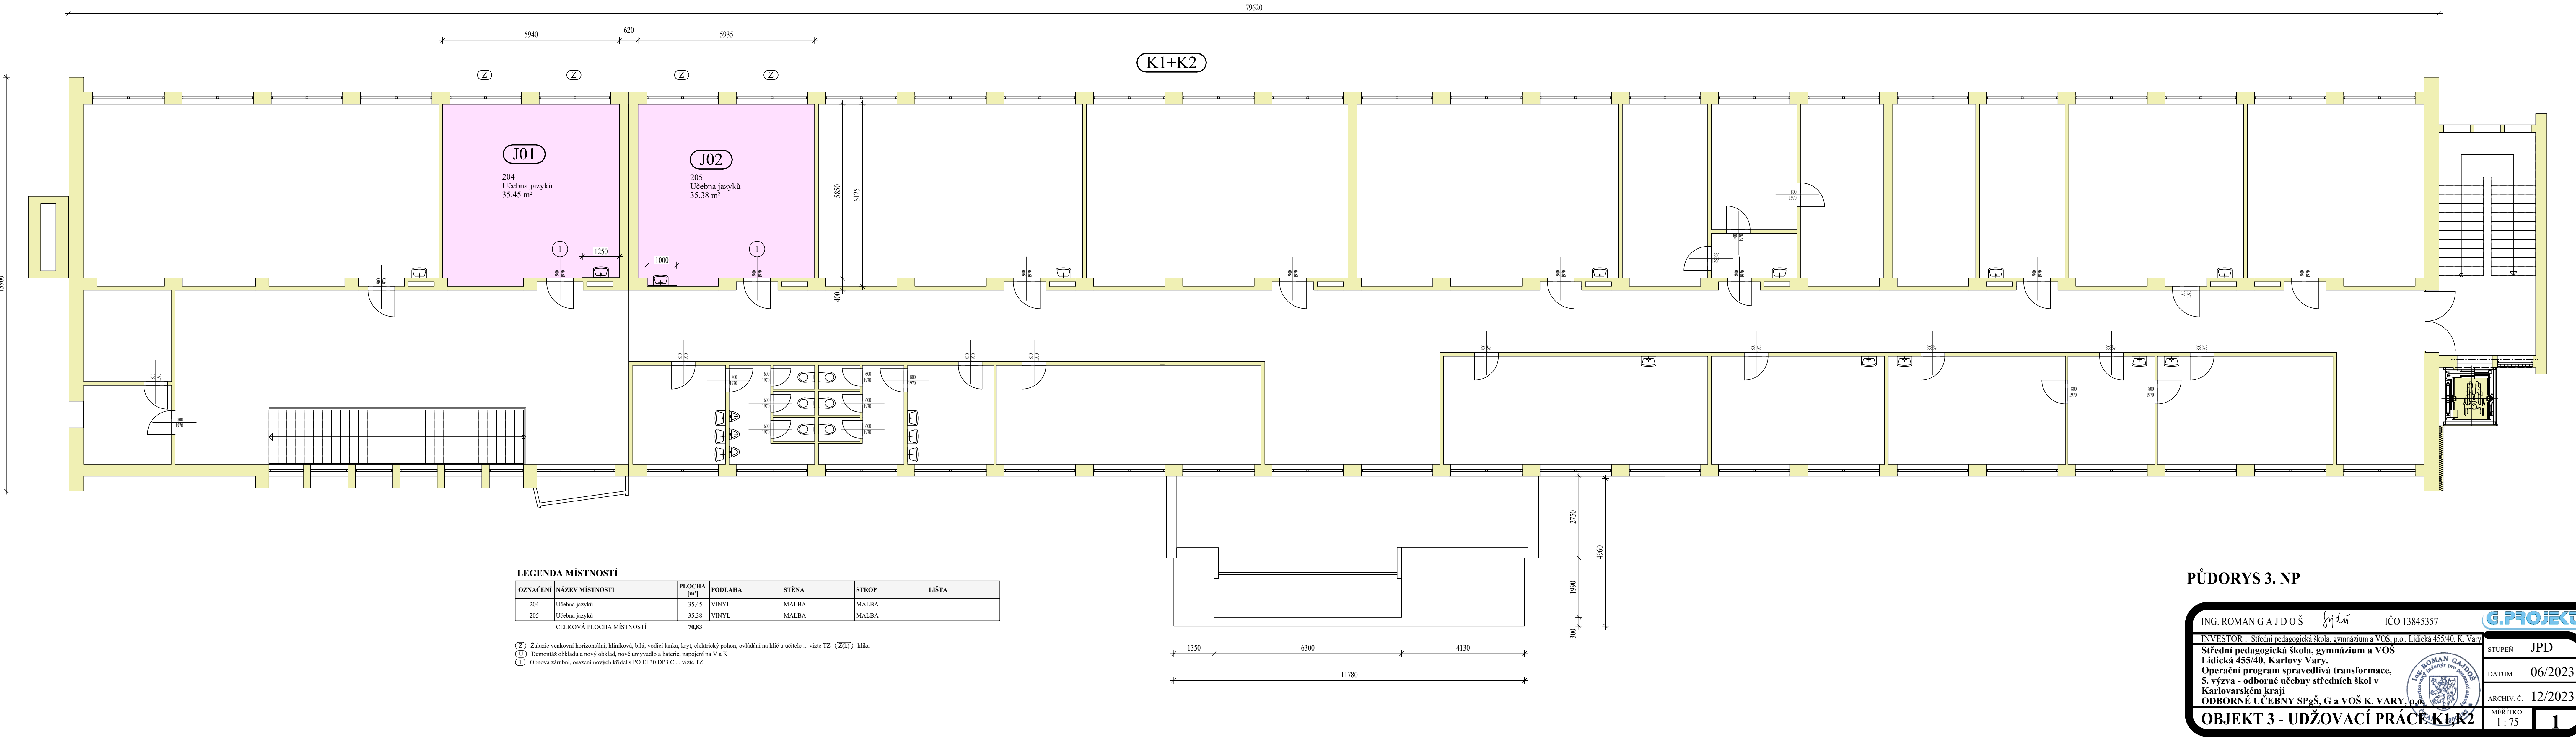

PŮDORYS 3. NP

ING. ROMAN G A J D O Š  
INVESTOR: Střední pedagogická škola, gymnázium a VOS, p.o., Lidická 455/40, K. Vary  
Střední pedagogická škola, gymnázium a VOS  
Lidická 455/40, Karlovy Vary.  
Operační program spravedlivá transformace,  
5. výzva - odborné učebny středních škol v  
Karlovarském kraji  
ODBORNÉ UČEBNÍ SPgŠ, G a VOŠ K. VARY, p.o.  
OBJEKT 3 - UDŽOVACÍ PRÁCE K1+K2

13845357  
STUPĚŇ  
JPD  
DATUM  
06/2023  
ARCHIV. Č.  
12/2023  
MĚŘÍTKO  
1:75  
1

G.PROJEKT  
STUPĚŇ  
JPD  
DATUM  
06/2023  
ARCHIV. Č.  
12/2023  
MĚŘÍTKO  
1:75  
1