




Půdorys - horní výztuž ( 1:25 )

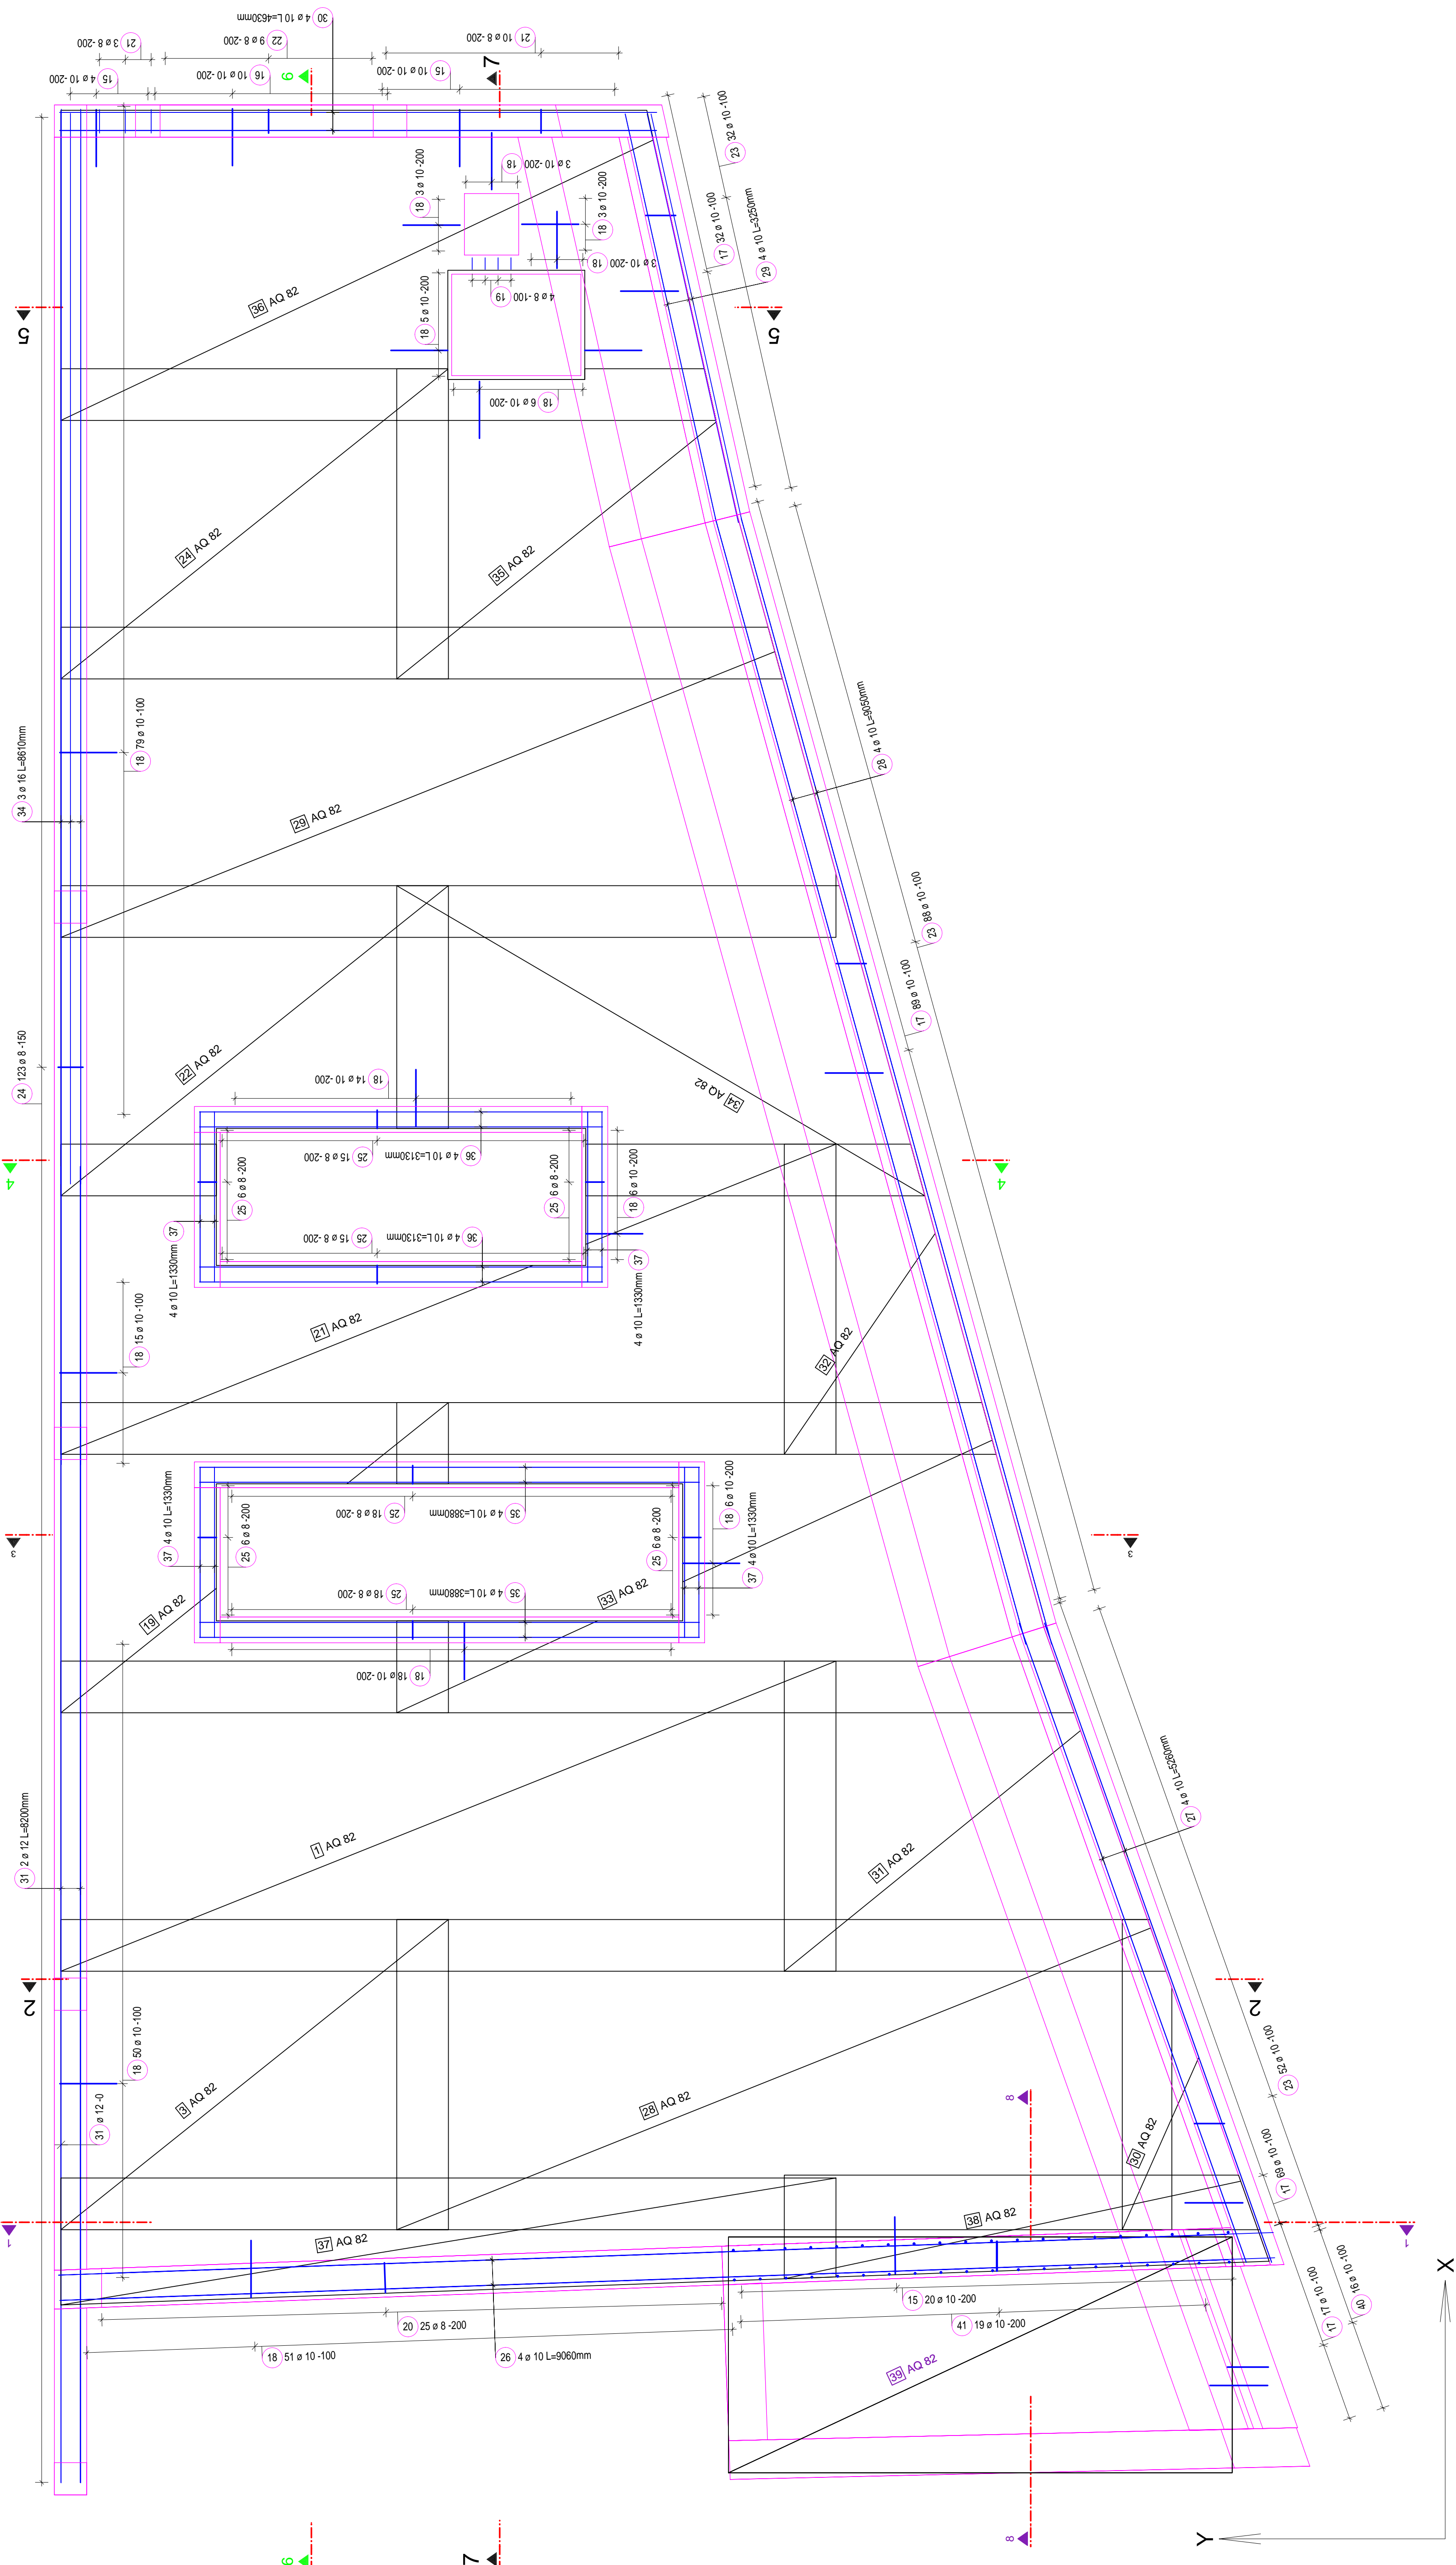


Půdorys - spodní výztuž ( 1:25 )

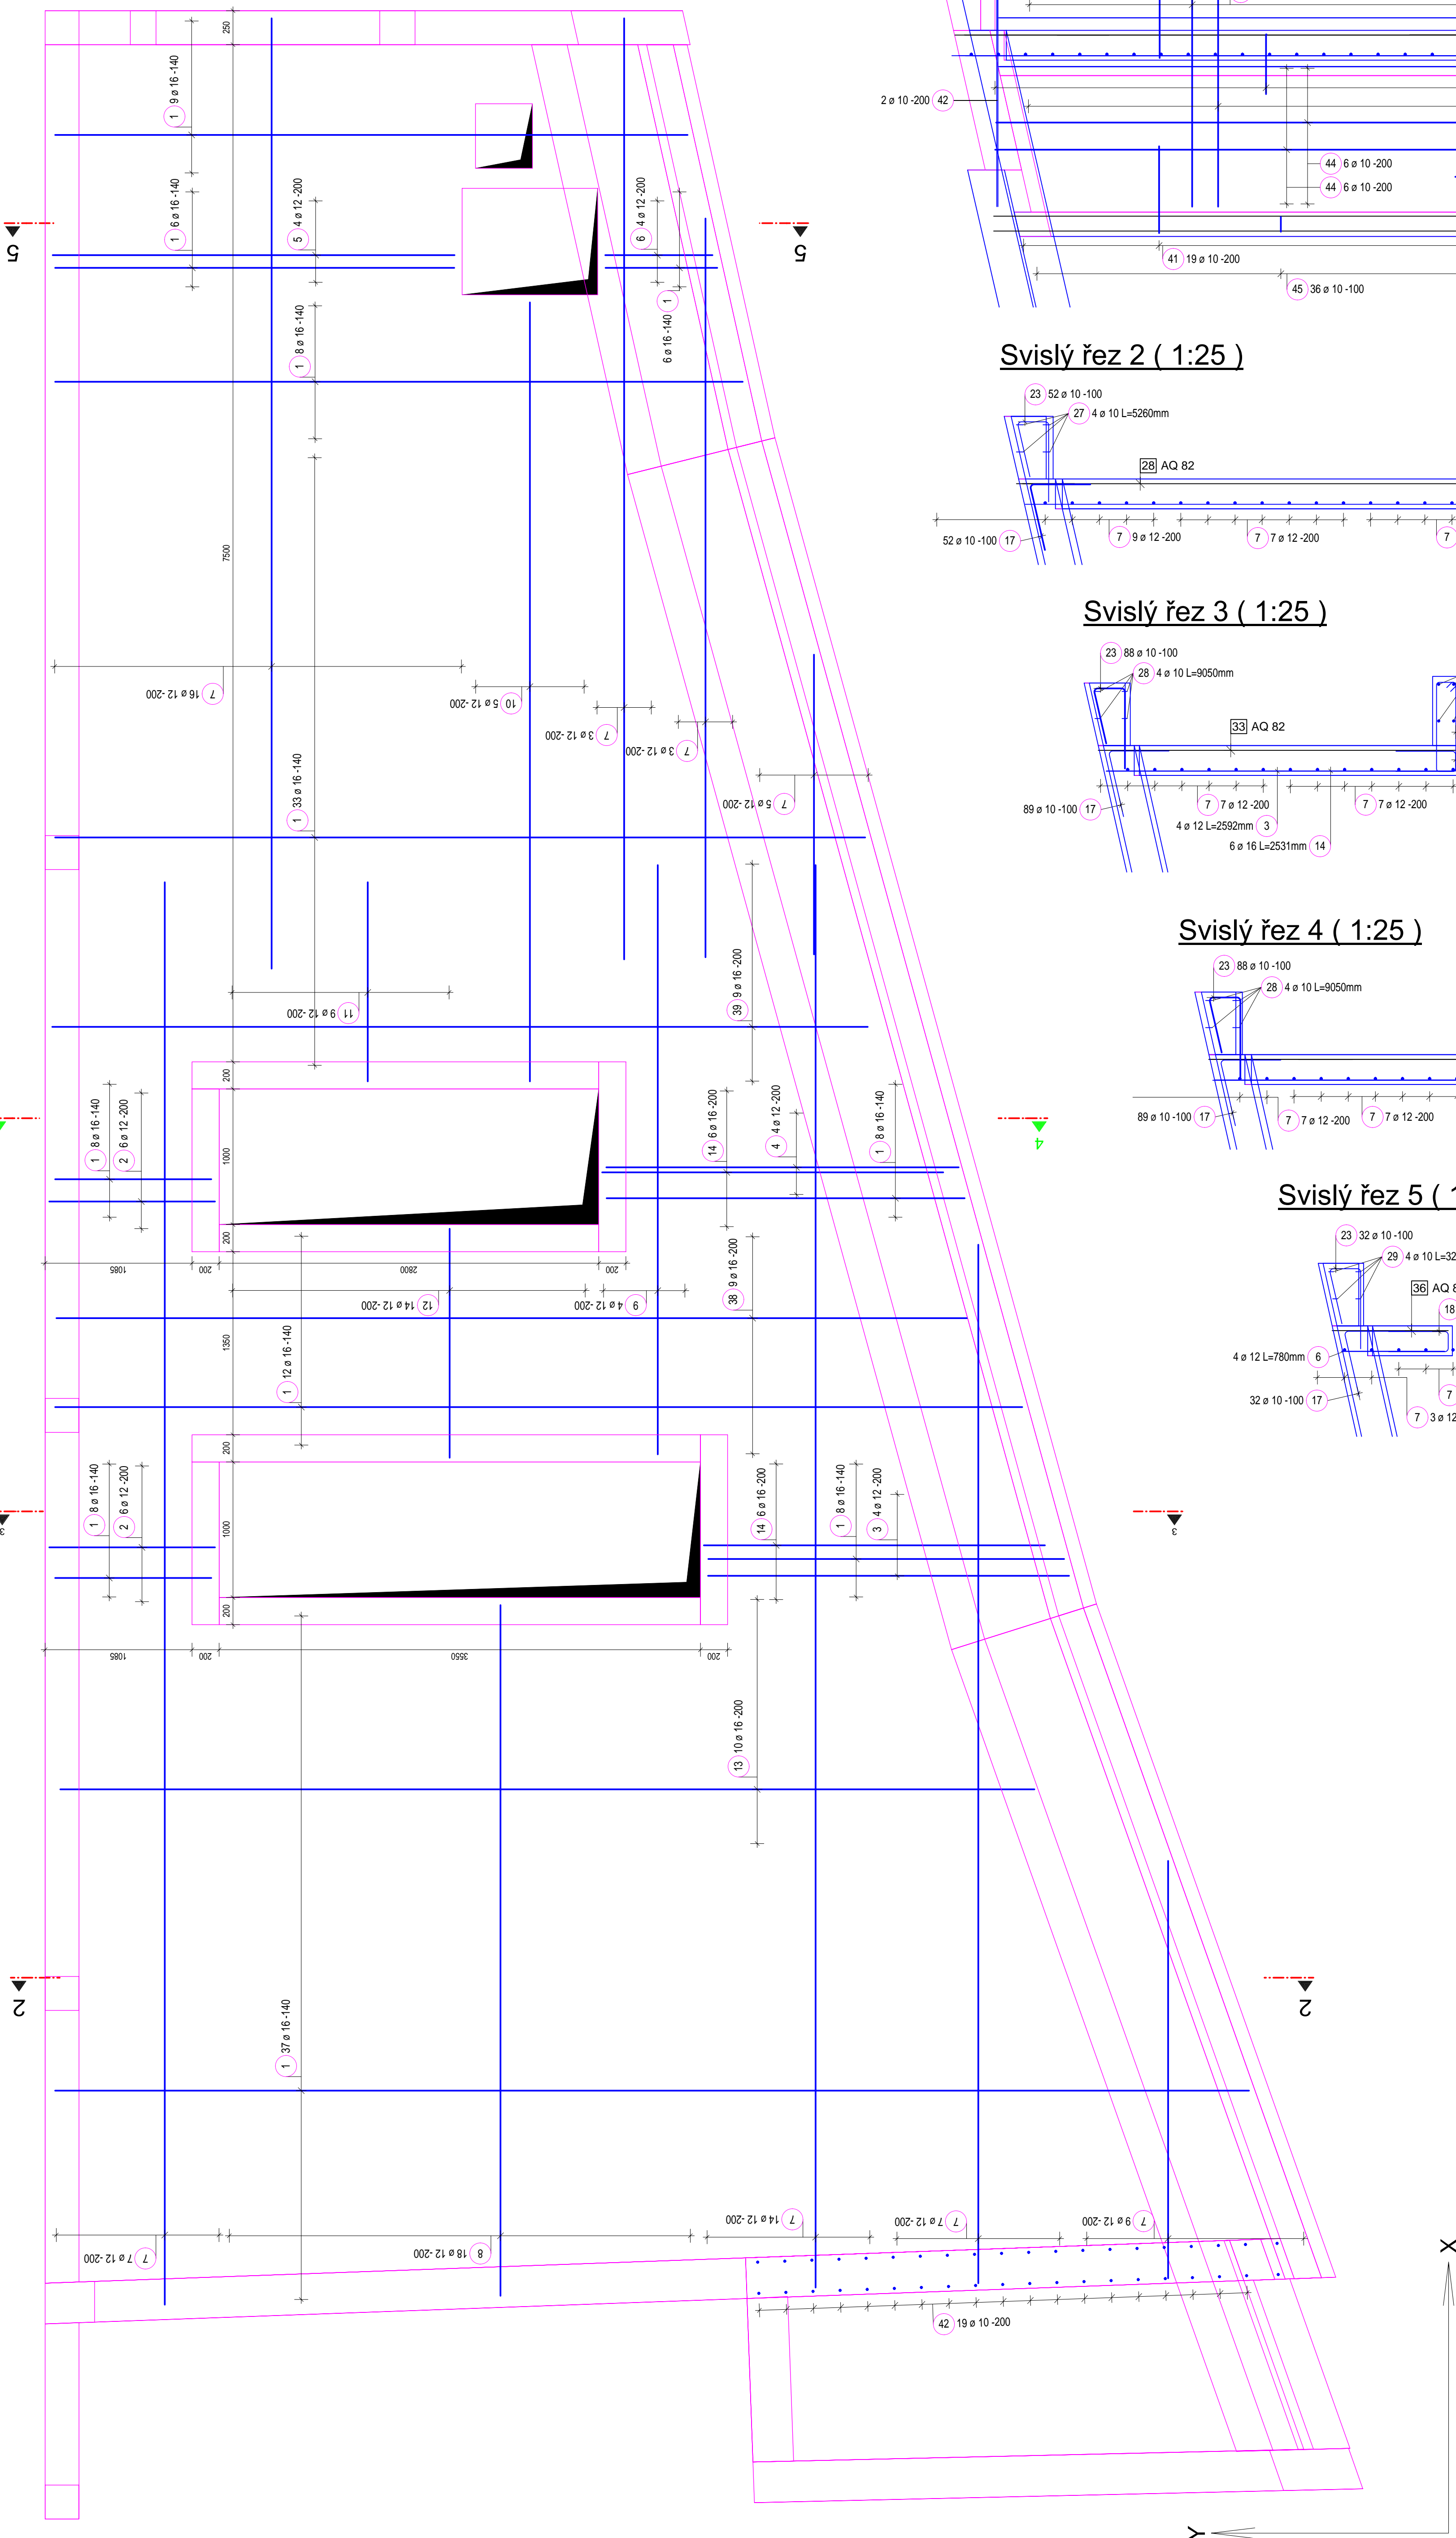


Svislý řez 1 ( 1:25 )

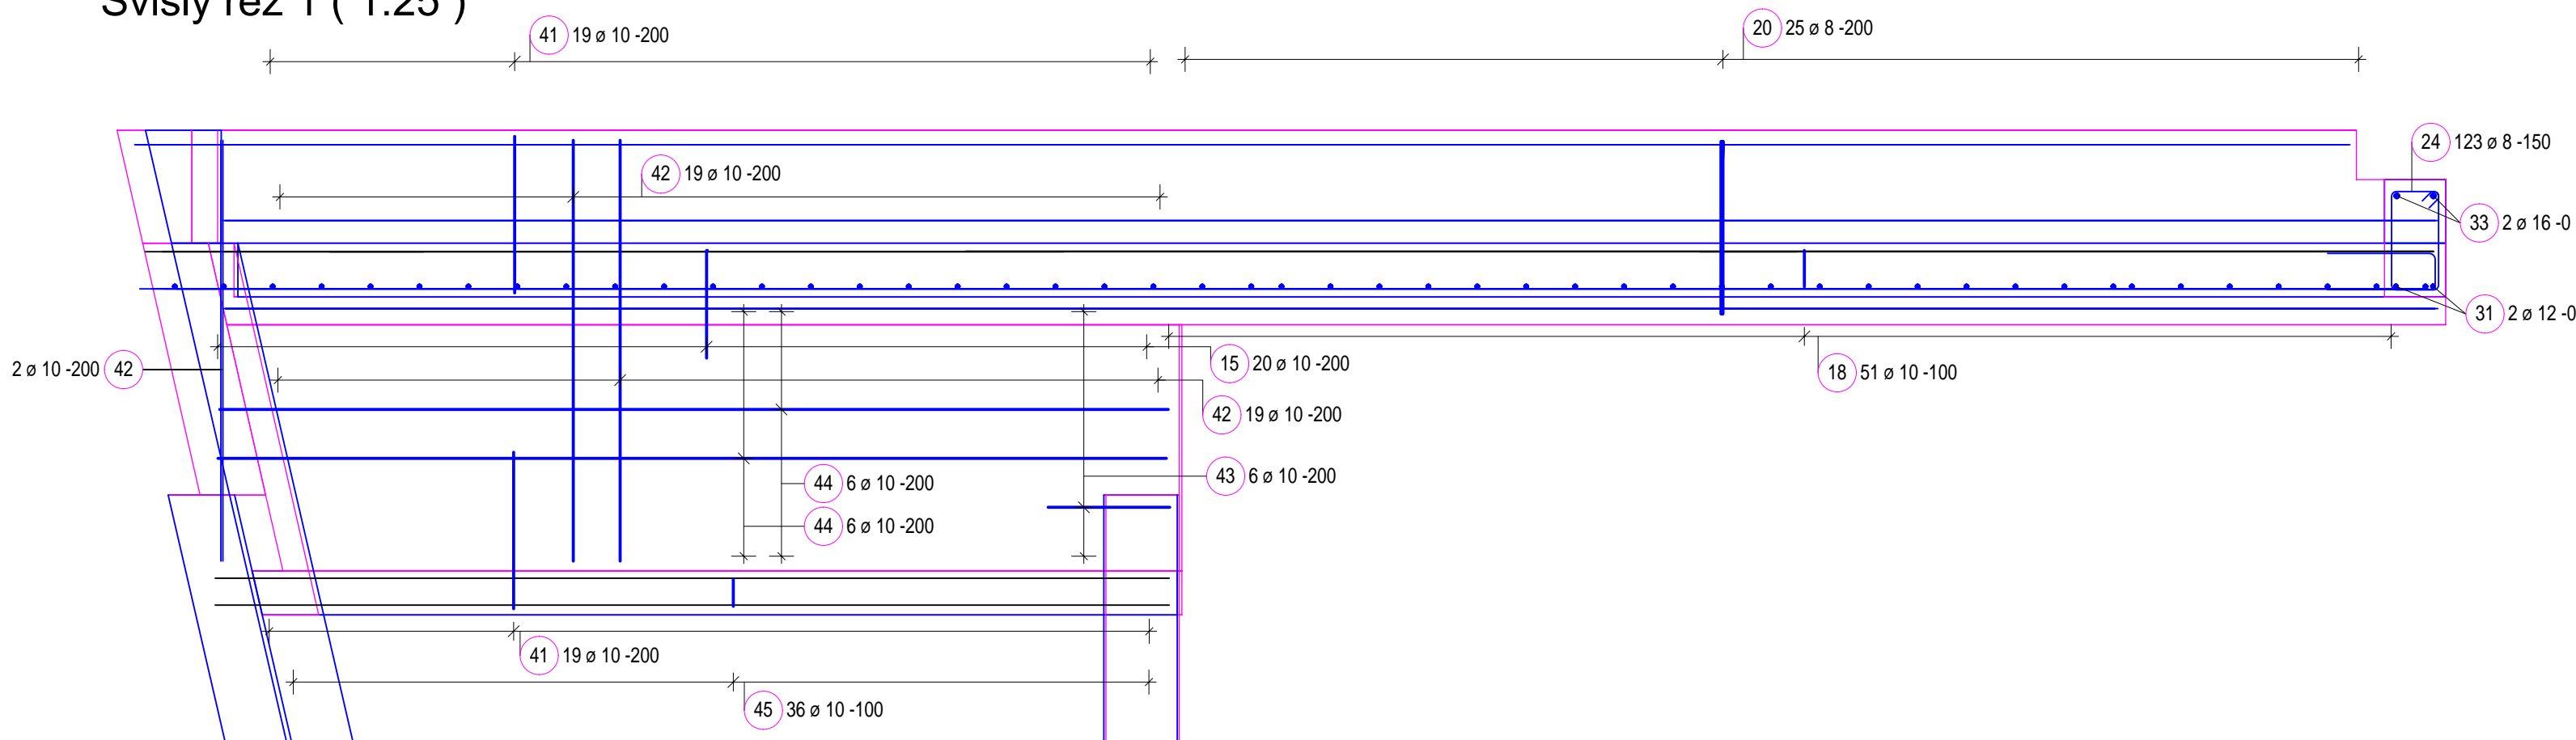


Svislý řez 2 ( 1:25 )

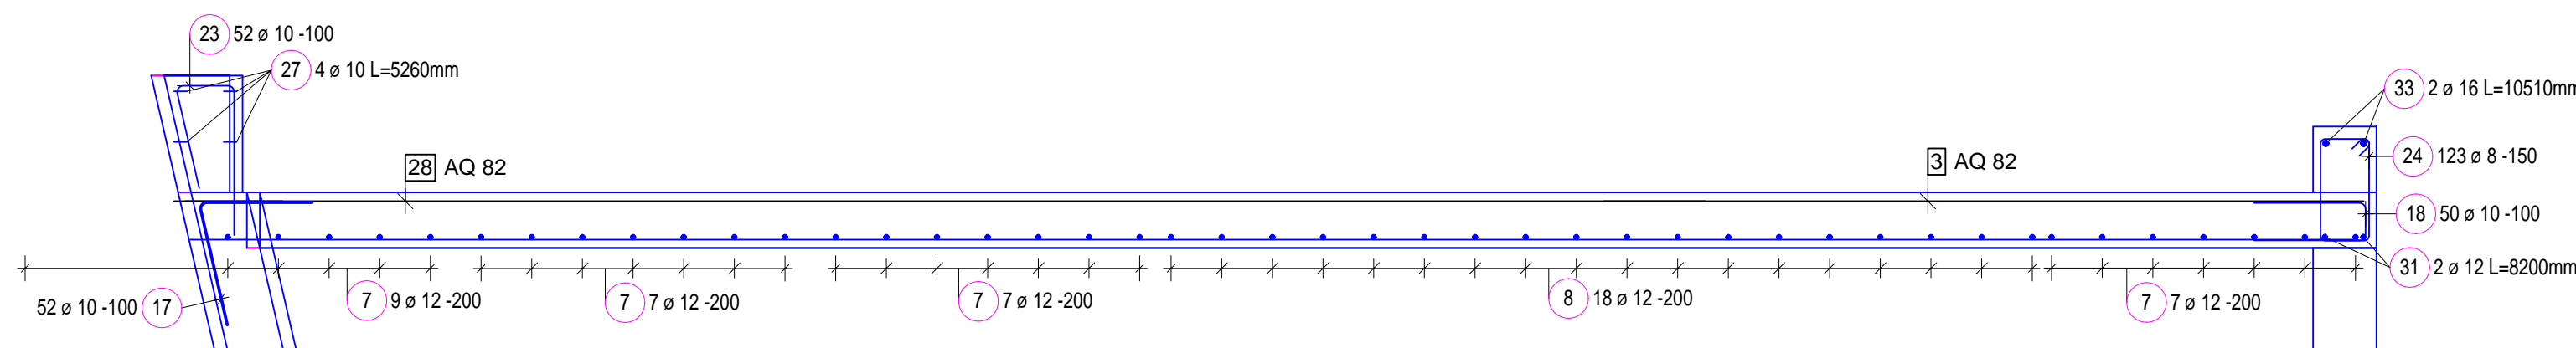


Svislý řez 3 ( 1:25 )

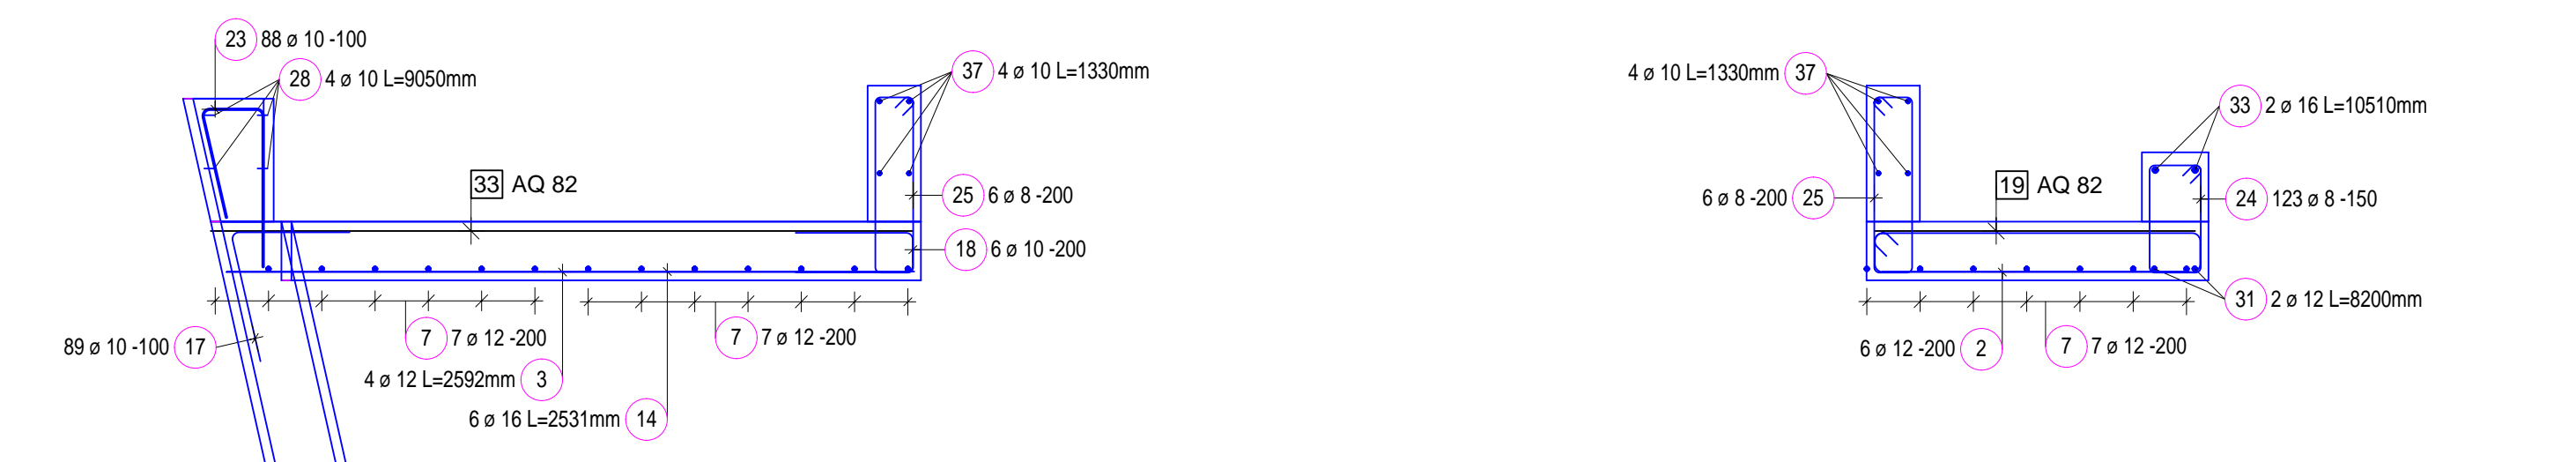


Svislý řez 4 ( 1:25 )

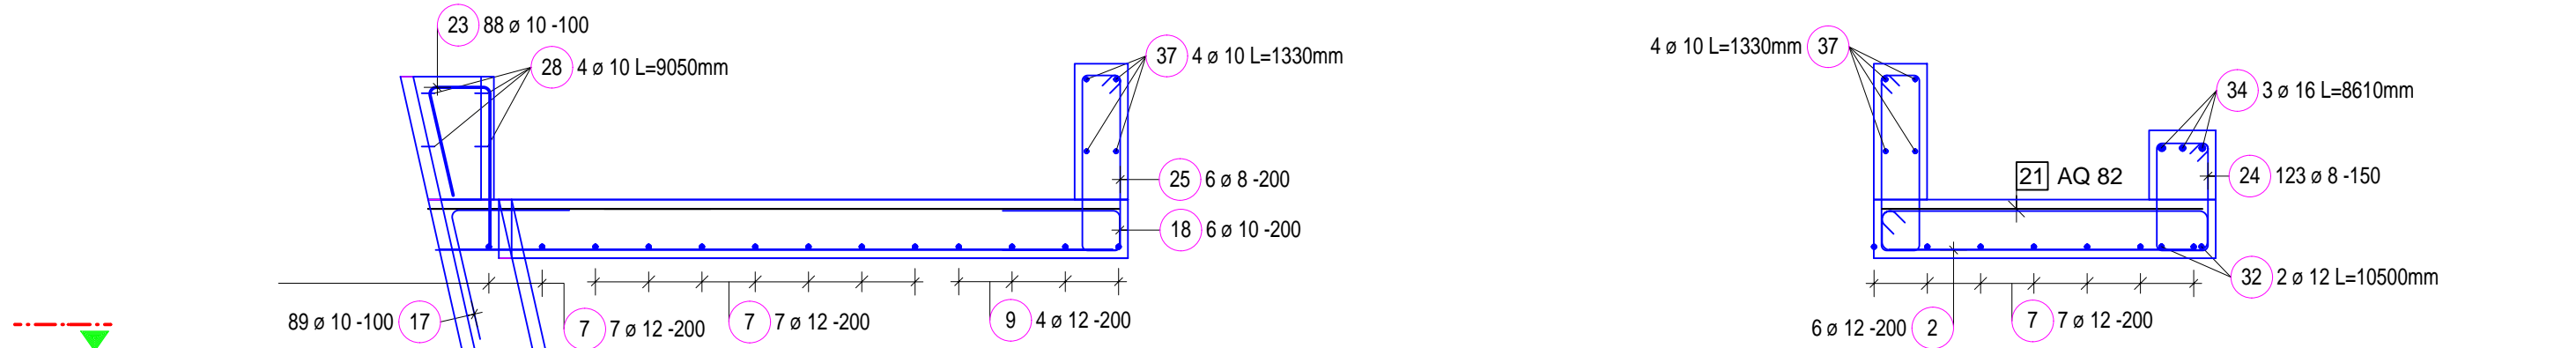

Svislý řez 5 ( 1:25 )

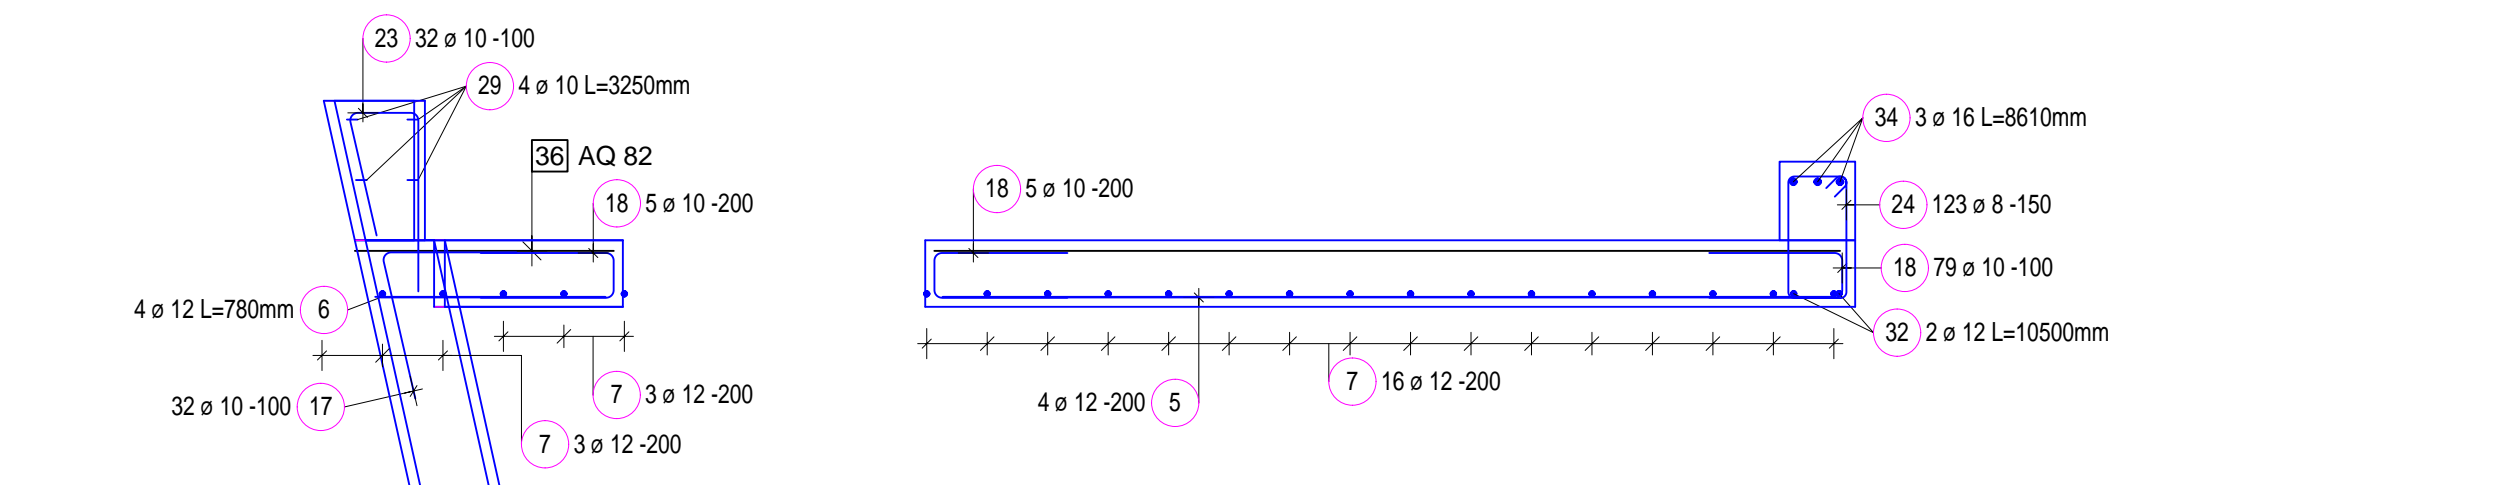

### Schema - řezy

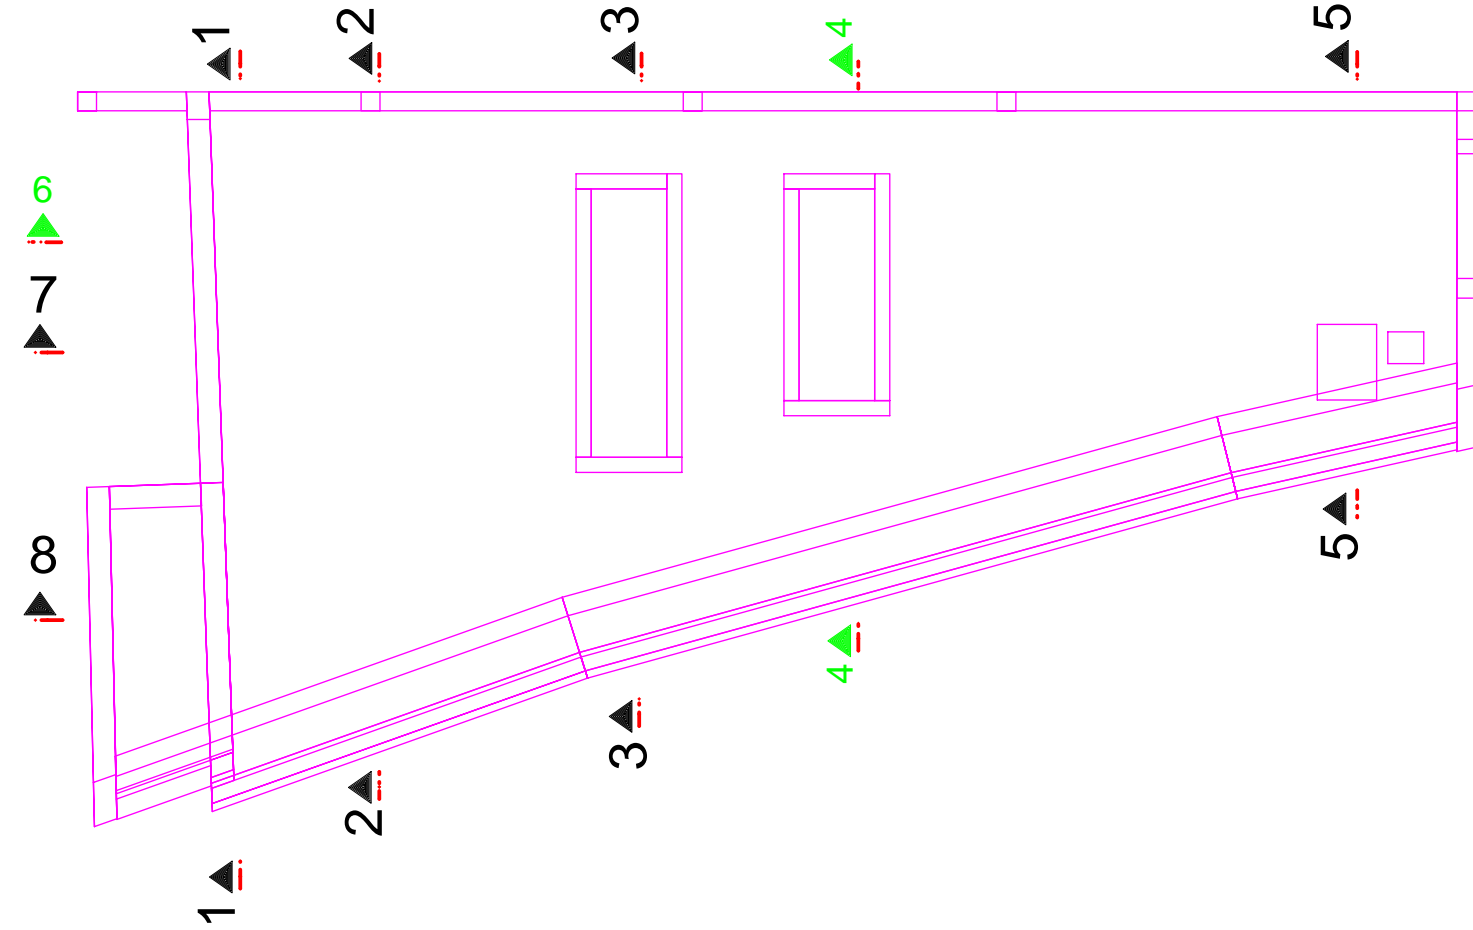

Revize a / 2024 - změna učebny

Projektant:	Ing. Věroslav Vopál	Vedoucí zakázky:	Ing. Jan Durek
<div style="background-color: #cccccc; padding: 10px; text-align: center;"> <b>DPT</b>   <b>projekty</b> </div>	Objednatel:	Střední škola stravování a služeb Karlovy Vary	Zakazka č.: 2023/55
	Zakázka:	SPRAVEDLIVÁ TRANSFORMACE – projekt Období ušetrby GASTRO	Stupeň: RDS
	Dokumentace/část:	Realizaci projektová dokumentace	Datum: 15.12.2023 Měřítko: 1:25 Formát: A3/16
Stropní deska - výkres výtžte 1			5