

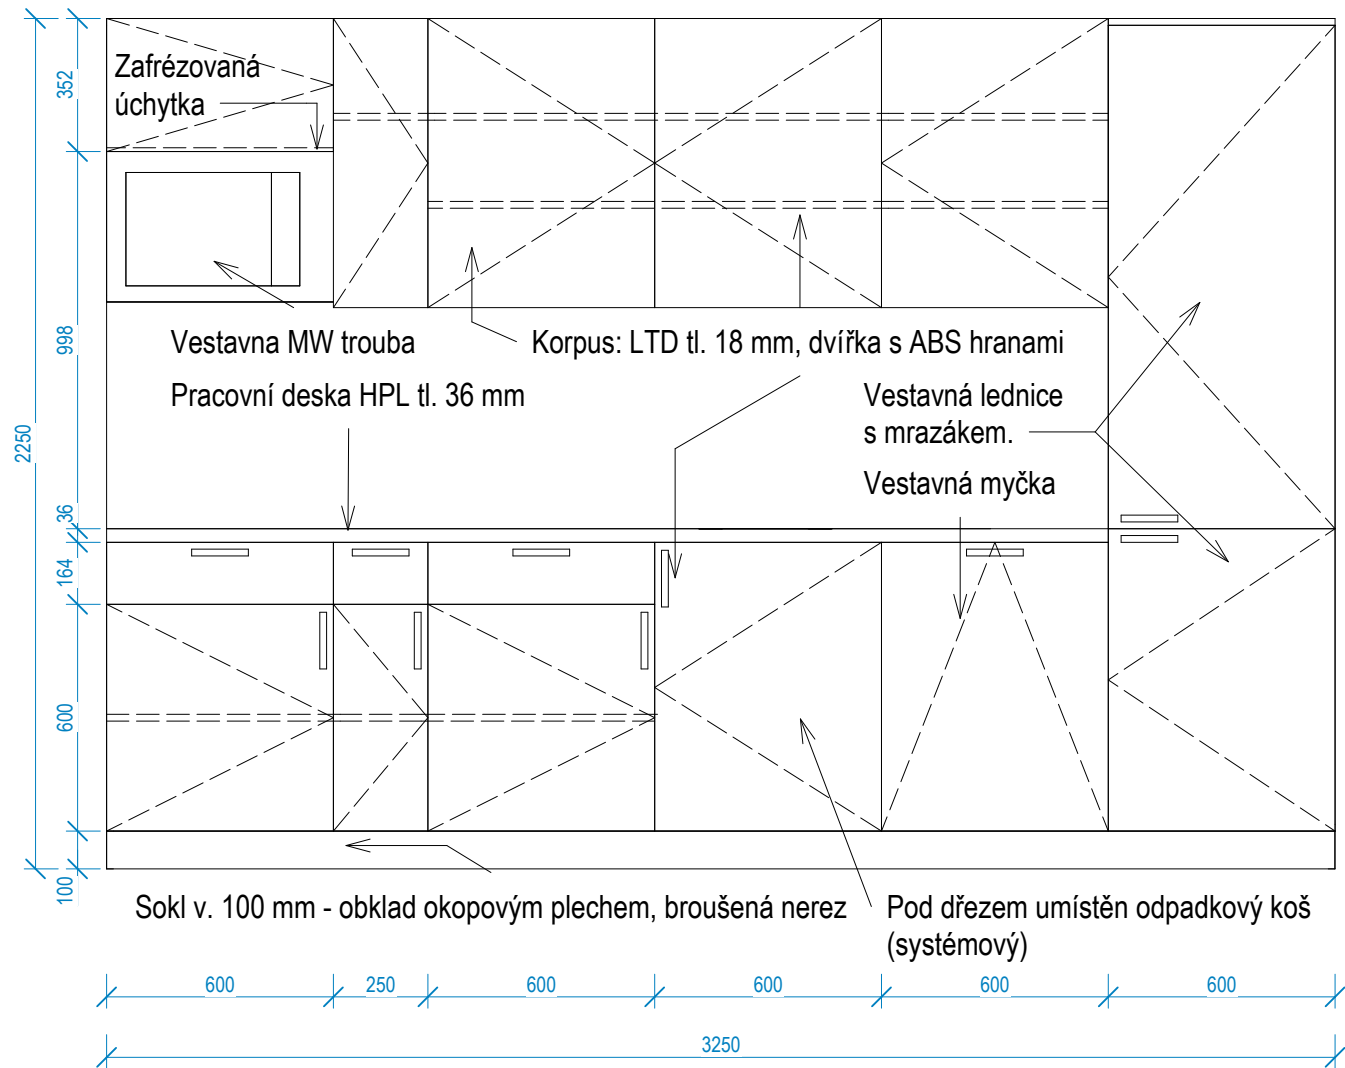



Pohled zepředu

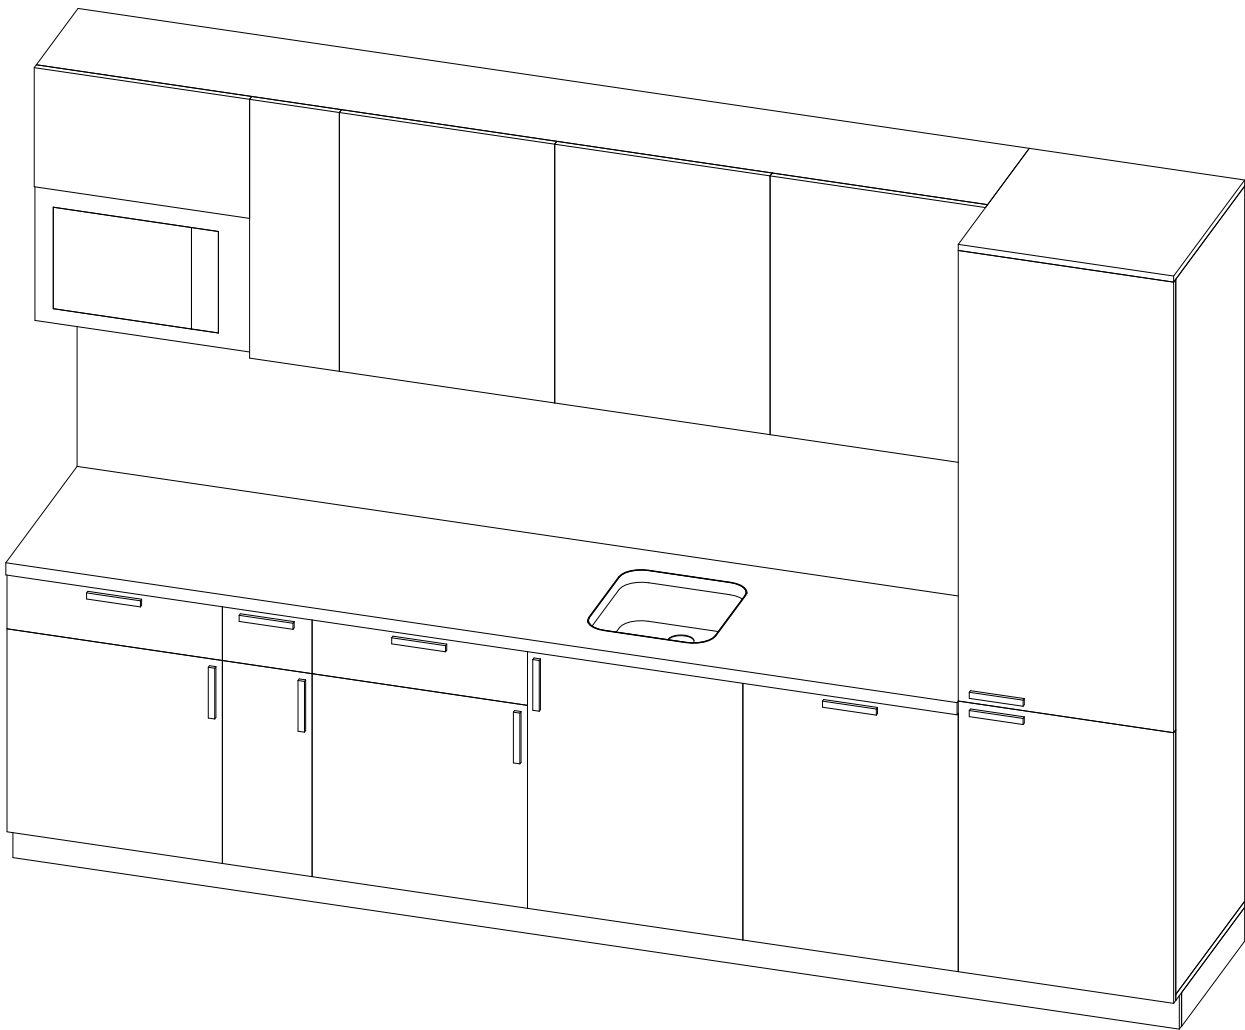

Pohled z boku

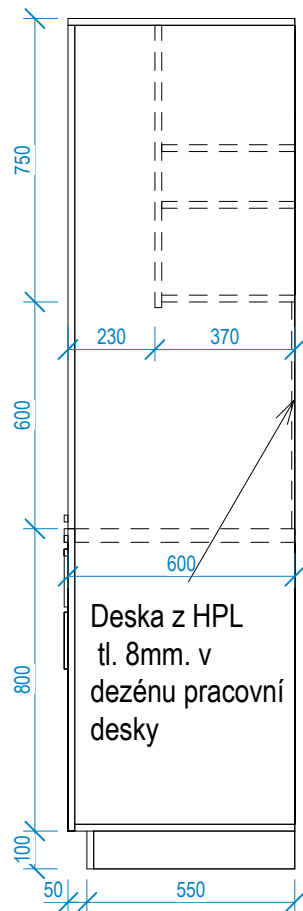

Půdorys

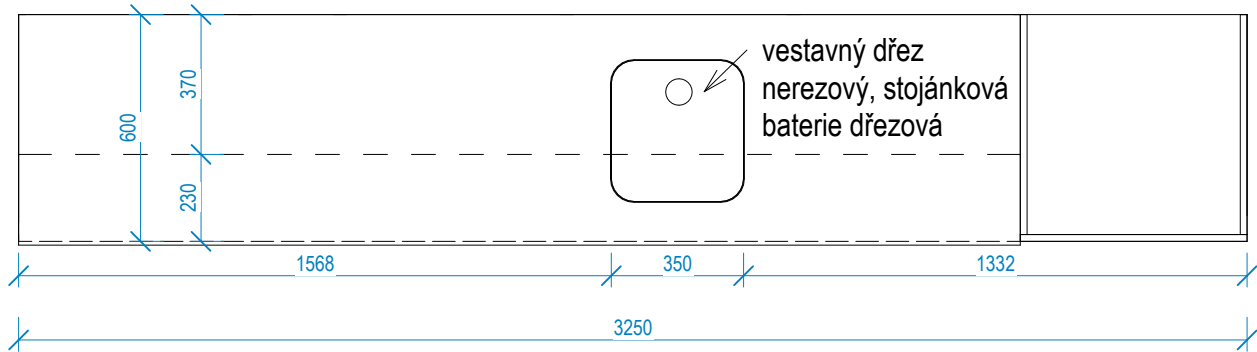

Pozn.:
Zásuvky plnovýsuv s tlumením.
Dvířka skříněk s tlumícími dorazy (brzdami).
Spotřebiče jsou součástí dodávky kuchyňské linky.
Korpus + dvířka v barvě bílé.Pracovní deska tmavě šedá.Provedení úchytek - hliník

HLAVNÍ PROJEKTANT:		Energy Benefit Centre a.s. Křenova 438/3, 162 00 Praha 6 tel.: +420 270 003 300 e-mail: kontakt@energy-benefit.cz internet: www.energy-benefit.cz		Hlavní projektant Ing. Libor Truhelka Zástupce hlavního projektanta: Ing. Miroslav Zyma	
AUTOR ARCHITEKT. STUDIE, UMĚLECKÝ GARANT:		Petr Hájek ARCHITEKTI, s.r.o. Grafická 20, 150 00 Praha 5 internet: www.hajekarchitekti.cz		Hlavní architekt prof. Ing. Mgr. akad. arch. Petr Hájek	
ZPRACOVATEL ČÁSTI:		Energy Benefit Centre a.s. Křenova 438/3, 162 00 Praha 6 tel.: +420 270 003 300 e-mail: kontakt@energy-benefit.cz internet: www.energy-benefit.cz		Vypracoval: Pysanenko A. Zodpovědný projektant: Ing. Miroslav Zyma	
STAVEBNÍK:		Karlovarský kraj Závodní 353/88, 360 06 Karlovy Vary, IČ: 70891168		razítko a podpis	
PROJEKT:		STŘEDNÍ UMĚLECKOPRŮMYSL OVÁ ŠKOLA KERAMICKÁ A SKLÁŘSKÁ KARLOVY VARY		Zakázkové číslo: 220055 Datum: 27.08.2024	
MÍSTO STAVBY:		Nám. 17. listopadu 710/12, Karlovy Vary – Rybáře, č. p.: 394/1 až 394/3, 395/1 až 395/5, 396, 397		Stupeň: DPS	
ETAPA - OBJEKT:		ET02_SO102			
ČÁST, PROFESE:		F INTERIÉR			
VÝKRES:		KUCH. LINKA 3NP MÍSTN. B324.2 (MB20.03)		Měřítko: 1 : 20	
ID PROJEKTU_STUPEŇ_ETAPA_OBJEKT_SEKCE_ID_PROFES E_PROFES E-ČÍSLO_OBSAH		KVSUPS_DPS_ET02_SO102_F_INT-608_KUCH.LINKA		Změna:	