



PROSTOR PRO POPELNICE
OPRAVA HYDROIZOLACE

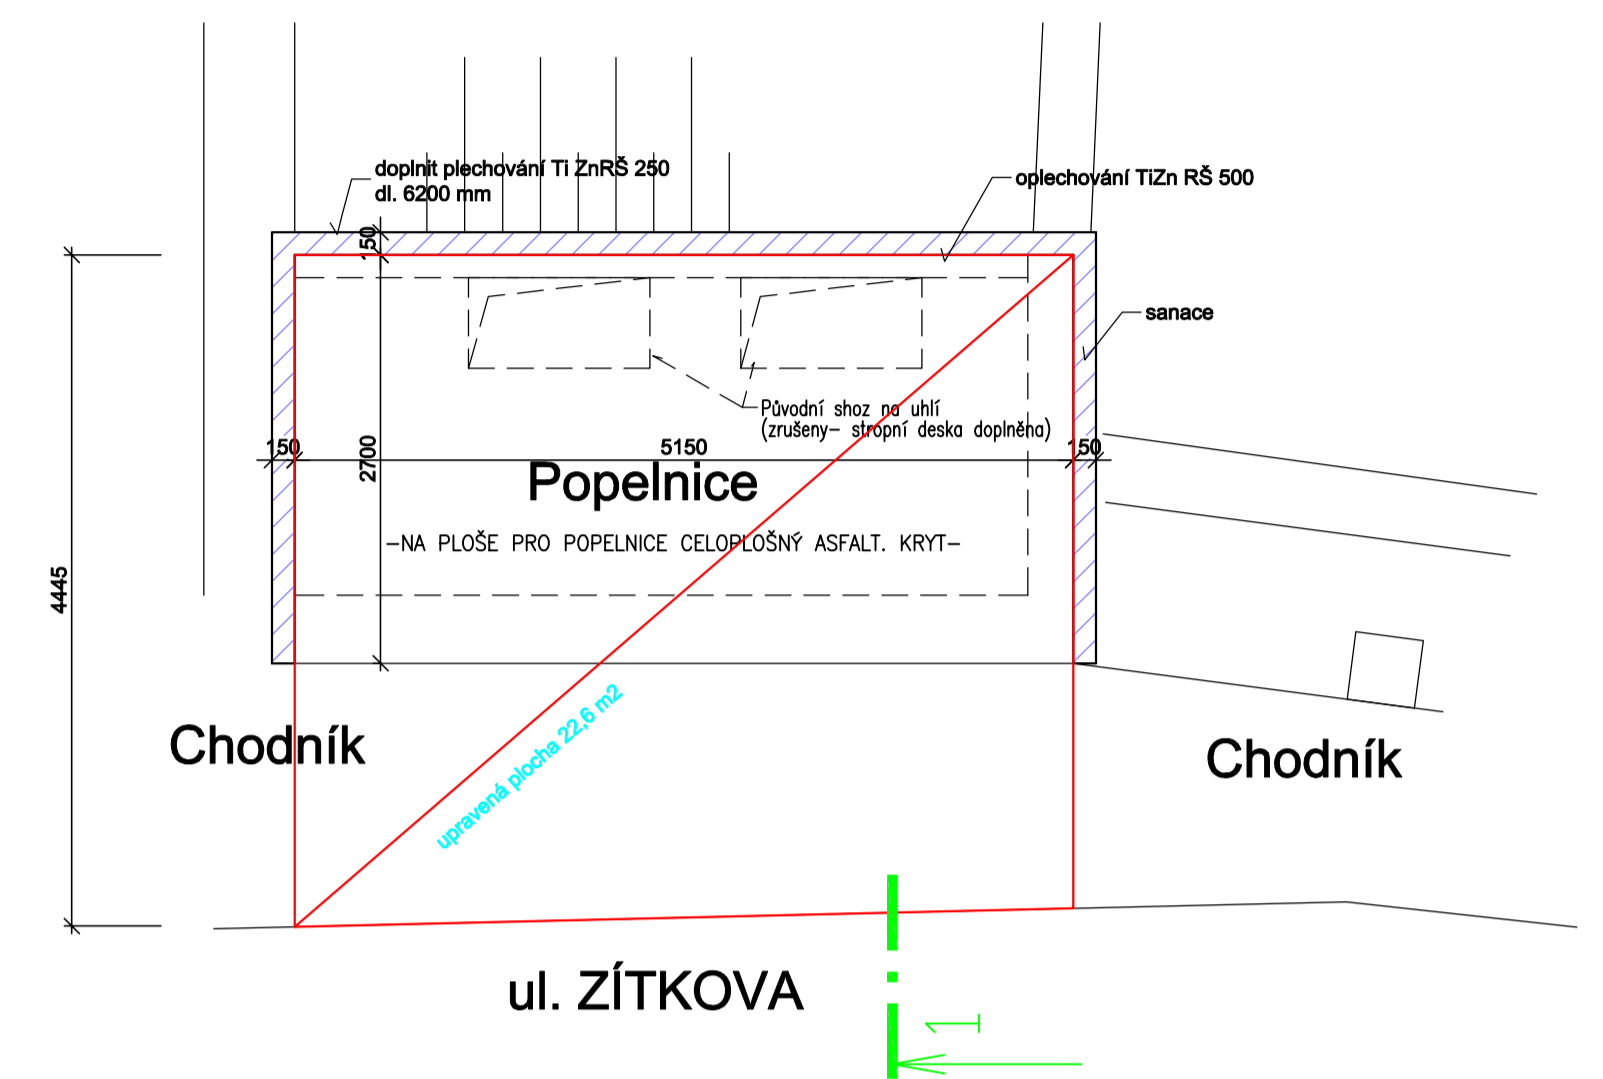

střecha nad uhelnou

PŮVODNÍ
UHELNA

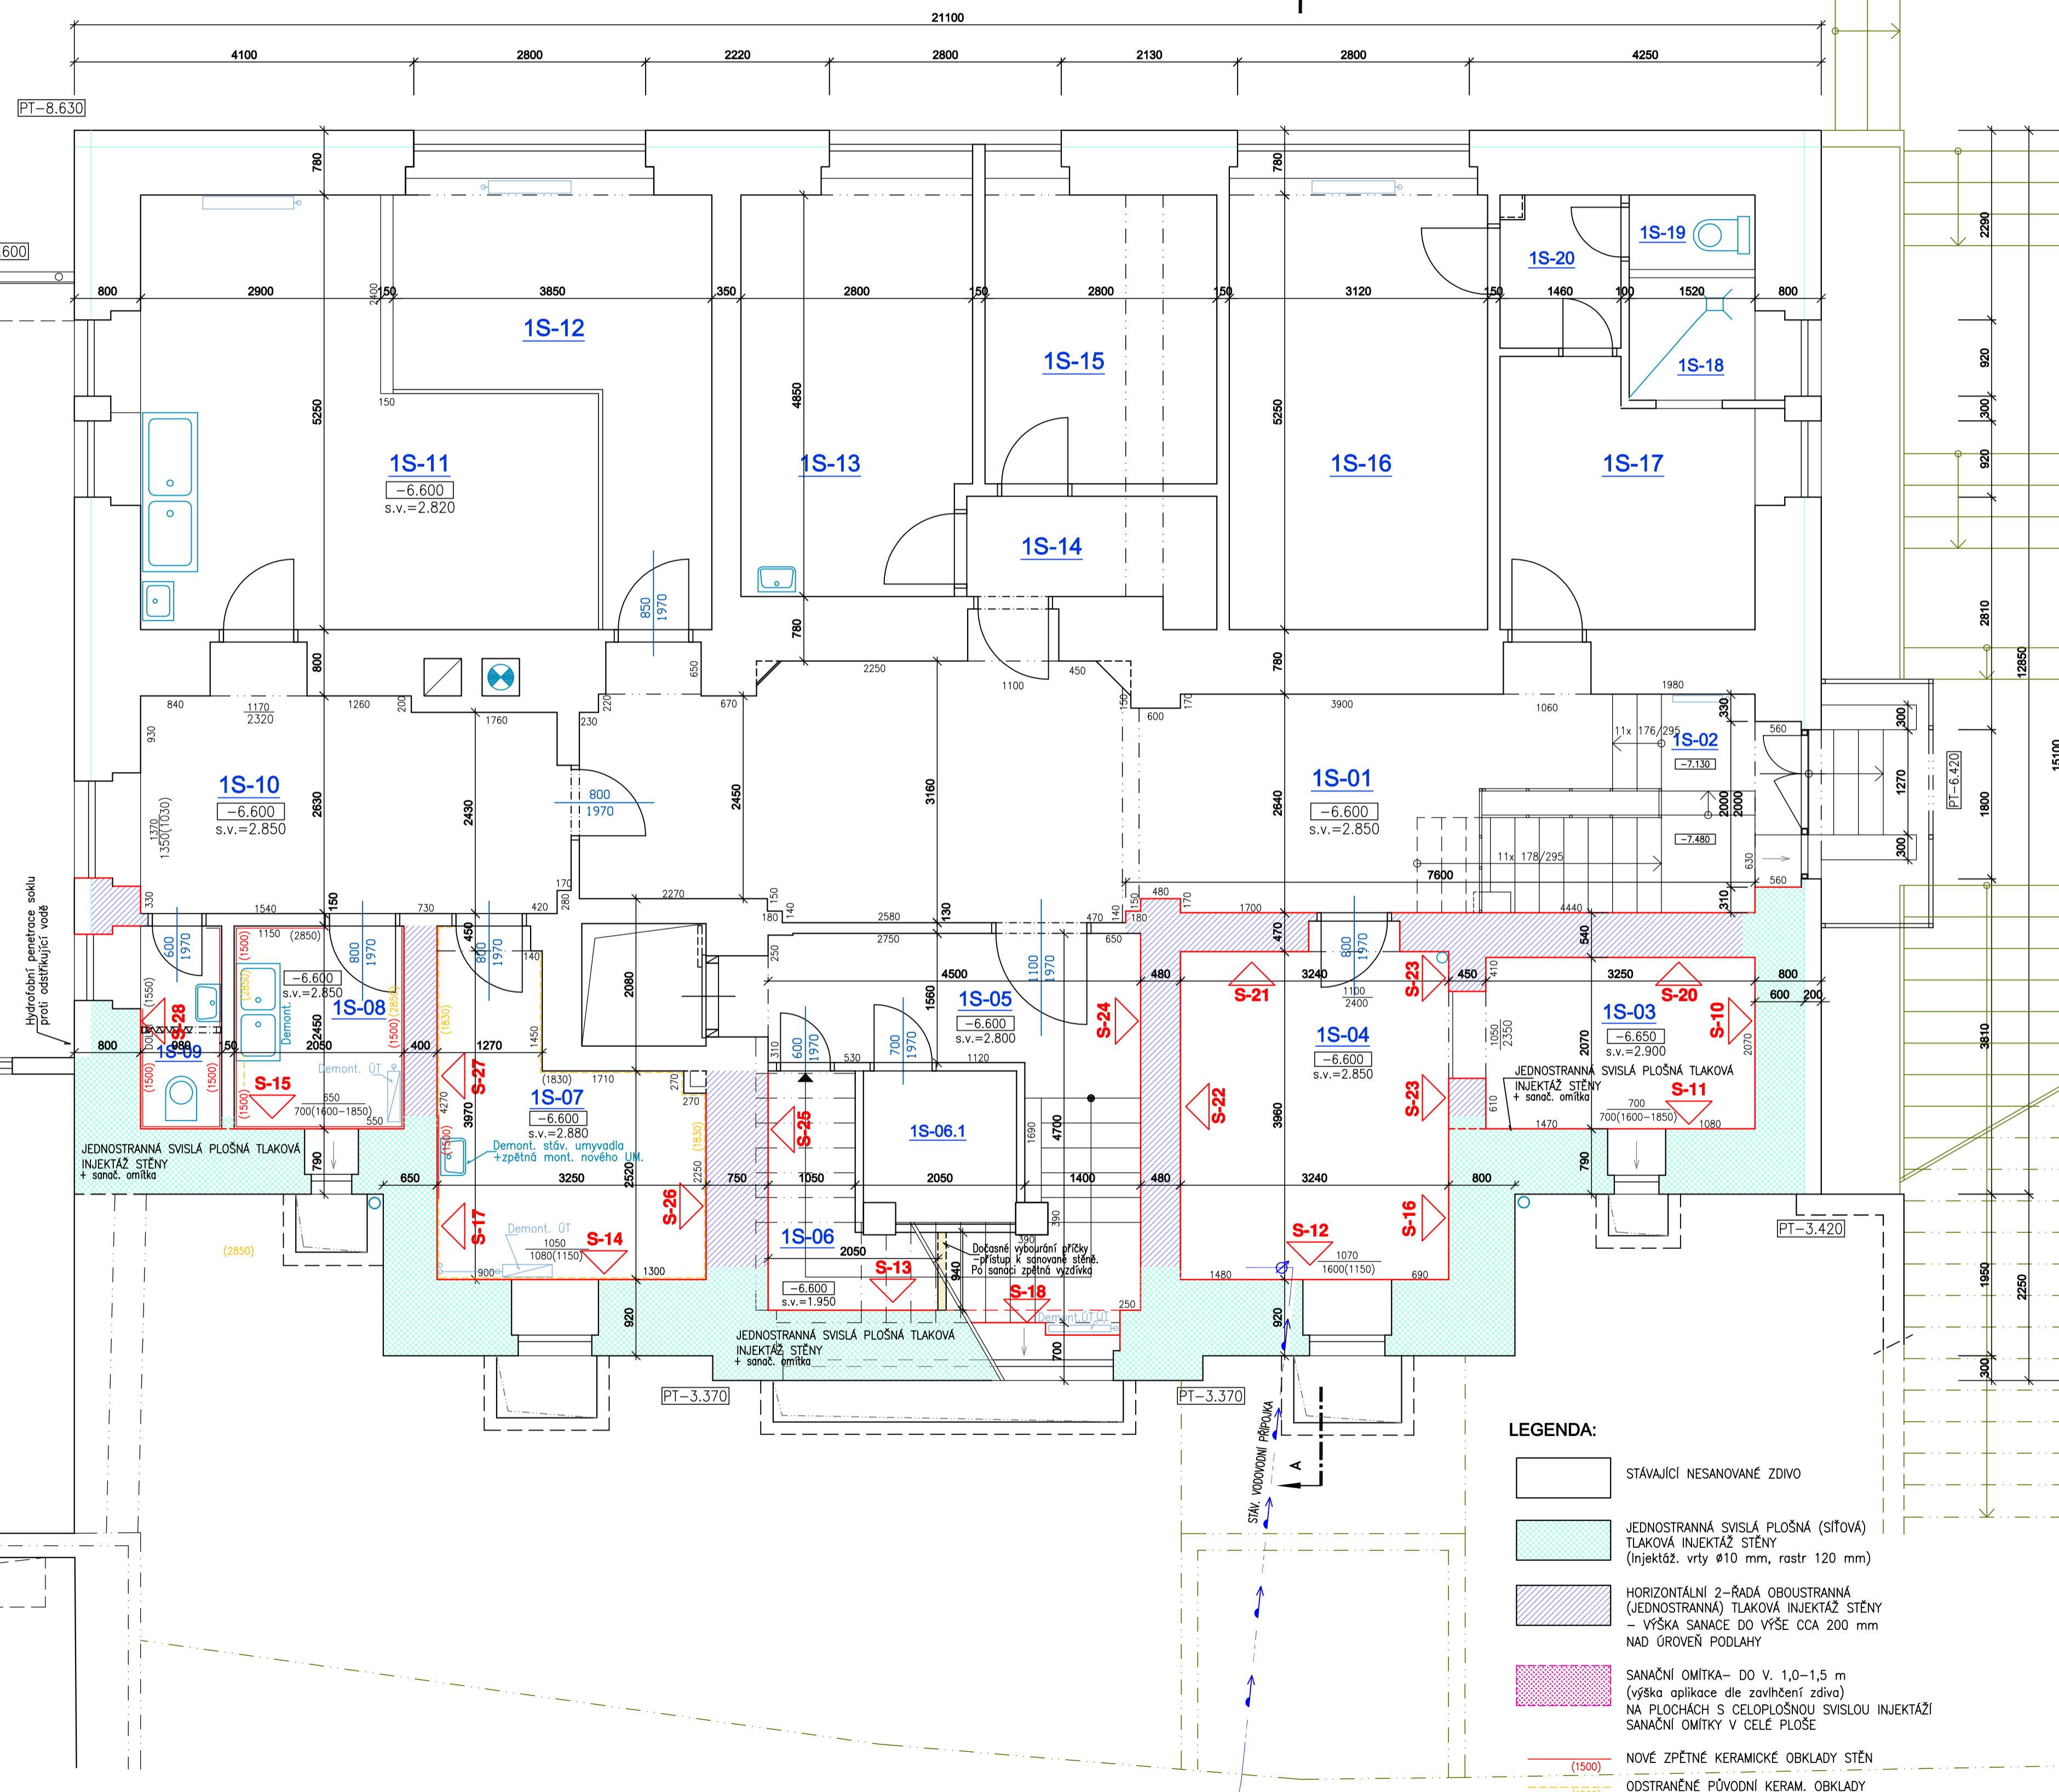

1.PP LEGENDA MÍSTNOSTÍ :

| OZN. | ÚČEL MÍSTNOSTI | PLOCHA m ² | OBVOD m | PODLAHA | STĚNY | POZNÁMKA |
|---------|-------------------|-----------------------|---------|---------------|----------------------------------|---|
| 1S-01 | CHODBA | 34,40 | 35,3 | PVC | Omítka+ malba | Nová podl. PVC lišta- San. stěny |
| 1S-02 | SCHODIŠTĚ DO 2.PP | 7,20 | 14,5 | PVC | Omítka+ malba | Nová podl. PVC lišta- San. stěny |
| 1S-03 | DÍLNA- SKLAD | 6,95 | 11,1 | Keram. dlažba | Omítka+ malba | |
| 1S-04 | DÍLNA- ODRŽBA | 13,50 | 15,6 | Cement. potěr | Omítka+ malba | |
| 1S-05 | CHODBA- SCHODIŠTĚ | 8,20 | 14,1 | PVC | Omítka+ malba | Nová podl. PVC lišta- San. stěny |
| 1S-06 | SKLAD BRAMBOR | 3,95 | 9,9 | PVC | Omítka+ malba | Nová podl. PVC lišta- San. stěny |
| 1S-06.1 | SKLAD | 3,25 | 7,3 | PVC | SDK+ malba | BEZ ÚPRAV |
| 1S-07 | ŠATNA- PERSONÁL | 10,30 | 15,0 | Keram. dlažba | Omítka+ malba | Zpětný ker. obklad umyvadla-v.1,5m +nový sokl z ker. dlaždic- v.10 cm |
| 1S-08 | PŘÍPRAVA ZELENINY | 5,00 | 9,0 | Keram. dlažba | Omítka+ malba | Zpětný ker. obklad stěn-v.1,5m |
| 1S-09 | WC PERSONÁL | 2,40 | 6,8 | Keram. dlažba | Omítka+ malba | Zpětný ker. obklad stěn-v.1,5m |
| 1S-10 | CHODBA- KUCHYŇ | 13,90 | 16,9 | PVC | Omítka+ malba | Nová podl. PVC lišta- San. stěny |
| 1S-11 | KUCHYŇ | | | | BEZ STAVEBNÍCH A SANAČNÍCH ÚPRAV | |
| 1S-12 | JÍDELNA- PERSONÁL | | | | BEZ STAVEBNÍCH A SANAČNÍCH ÚPRAV | |
| 1S-13 | KANCELÁŘ | | | | BEZ STAVEBNÍCH A SANAČNÍCH ÚPRAV | |
| 1S-14 | CHODBA | | | | BEZ STAVEBNÍCH A SANAČNÍCH ÚPRAV | |
| 1S-15 | ----- | | | | BEZ STAVEBNÍCH A SANAČNÍCH ÚPRAV | |
| 1S-16 | ----- | | | | BEZ STAVEBNÍCH A SANAČNÍCH ÚPRAV | |
| 1S-17 | ŠATNA- PERSONÁL | | | | BEZ STAVEBNÍCH A SANAČNÍCH ÚPRAV | |
| 1S-18 | SPRCHA | | | | BEZ STAVEBNÍCH A SANAČNÍCH ÚPRAV | |
| 1S-19 | WC PERSONÁL | | | | BEZ STAVEBNÍCH A SANAČNÍCH ÚPRAV | |
| 1S-20 | CHODBA- PŘEDSÍŇKA | | | | BEZ STAVEBNÍCH A SANAČNÍCH ÚPRAV | |

LEGENDA:

- STÁVAJÍCÍ NESANOVANÉ ZDIVO
- JEDNOSTRANNÁ SVISLÁ PLOŠNÁ (SÍŤOVÁ) TLAKOVÁ INJEKTÁŽ STĚNY (Injektáž. vrtý ø10 mm, rastr 120 mm)
- HORIZONTÁLNÍ 2-RÁDA OBOUSTRANNÁ (JEDNOSTRANNÁ) TLAKOVÁ INJEKTÁŽ STĚNY - VÝŠKA SANACE DO VÝŠE CCA 200 mm NAD ÚROVEŇ PODLAHY
- SANAČNÍ OMÍTKA- DO V. 1,0-1,5 m (výška aplikace dle zavlhčení zdiva) NA PLOCHÁCH S CELOPLOŠNOU SVISLOU INJEKTÁŽÍ SANAČNÍ OMÍTKY V CELÉ PLOŠE
- NOVE ZPĚTNÉ KERAMICKÉ OBKLADY STĚN
- ODSTRANĚNÉ PŮVODNÍ KERAM. OBKLADY

± 0,000=1.NP

| | | | |
|---------------|---|----------------|--------------|
| navrhl: | P. DINDÁK, V. VOPAT | odp.přijl.: | P. DINDÁK |
| kněž: | KARLOVARSKÝ | stavební úřad: | KARLOVY VARY |
| obec: | KARLOVY VARY | stupeň: | DPS |
| datum: | 03.2016 | zakázka číslo: | 16005 |
| investor: | KRAJSKÝ DĚTSKÝ DOMOV, ZÍTKOVA 1267/4, 360 01 KARLOVY VARY | | |
| místo stavby: | KRAJSKÝ DĚTSKÝ DOMOV, ZÍTKOVA 1267/4 KARLOVY VARY | | |

KRAJSKÝ DĚTSKÝ DOMOV
SANACE PROTI ZEMNÍ VLHKOSTI

SO(PS): SO 01 KDD

profese: D.1.1 STAVEBNĚ TECHNICKÉ ŘEŠENÍ

příloha: PŮDORYS 1.PP

Výkres je duševním majetkem firmy KV engineering spol. s r.o., nesmí být použit a kopírován třetí osobou, v případě újmy a ním naskládané bez písemného souhlasu firmy KV engineering spol. s r.o.



ZÁVODU MÍRU 584/7, KARLOVY VARY
PČ 360 17, www.kveng.cz/kveng@kveng.cz
Tel: 353447811 Fax: 353447859

číslo přílohy: D.3
formát: 8 A4 měřítko: 1:50