


Legenda povrchové úpravy podlahy

- PVC
- Beton strojně hlazený
- Čistící zóna
- Přůž
- Stěrka
- Pororost
- Sportovní povrch
- Betonová dlažba velkoformátová
- Vegetační souvrstí
- Dřevěná kantovka
- Sližkový plech
- Venkovní plochy

Tabulka místnosti 1.NP - II. Etapa SO.102 (Nová budova)					
Číslo	Název	Plocha	Povrchová úprava podlahy	Povrchová úprava stropu	Povrchová úprava stěny
B101.1	Chodba	428,95 m²	Gletovaný beton	Bezprašný natěr	Natěr
B101.2	Vstupní hala	150,25 m²	Gletovaný beton	Bezprašný natěr	Natěr
B102	Schodiště	20,36 m²	Gletovaný beton	Bezprašný natěr	Natěr
B103	Schodiště	19,43 m²	Gletovaný beton	Bezprašný natěr	Natěr
B104	Schodiště	19,43 m²	Gletovaný beton	Bezprašný natěr	Natěr
B105	Schodiště	18,62 m²	Gletovaný beton	Bezprašný natěr	Natěr
B106	Schodiště	12,91 m²	Gletovaný beton	Bezprašný natěr	Natěr
B107	Vstup	11,57 m²	Čistící rohož	Bezprašný natěr	Natěr
B108.1	WC - Ženy	5,31 m²	Beton mazanina + Hi stěrka	Bezprašný natěr	Natěr
B108.2	WC - Ženy	13,98 m²	Beton mazanina + Hi stěrka	Bezprašný natěr	Natěr
B109.1	WC - Muži	4,86 m²	Beton mazanina + Hi stěrka	Bezprašný natěr	Natěr
B109.2	WC - Muži	11,61 m²	Beton mazanina + Hi stěrka	Bezprašný natěr	Natěr
B110	WC - Muži	7,92 m²	Beton mazanina + Hi stěrka	Bezprašný natěr	Natěr
B111	WC - Ženy	7,07 m²	Beton mazanina + Hi stěrka	Bezprašný natěr	Natěr
B112	WC - Imobilní	4,07 m²	Beton mazanina + Hi stěrka	Bezprašný natěr	Natěr
B113	Úklid	1,85 m²	Beton mazanina + Hi stěrka	Bezprašný natěr	Natěr
B114.1	Předsíň	10,67 m²	Dřevěná kantovka	Bezprašný natěr	Natěr
B114.2	Schodiště bytu	7,85 m²	Gletovaný beton	Bezprašný natěr	Natěr
B114.3	WC	1,45 m²	Beton mazanina + Hi stěrka	Bezprašný natěr	Natěr
B114.4	Koupelna	2,54 m²	Beton mazanina + Hi stěrka	Bezprašný natěr	Natěr
B114.5	Chodba	5,02 m²	Dřevěná kantovka	Bezprašný natěr	Natěr
B114.6	Obyvací pokoj	29,83 m²	Dřevěná kantovka	Bezprašný natěr	Natěr
B114.7	Poko	17,26 m²	Dřevěná kantovka	Bezprašný natěr	Natěr
B114.8	Poko	14,13 m²	Dřevěná kantovka	Bezprašný natěr	Natěr
B115.1	Předsíň	6,85 m²	Dřevěná kantovka	Bezprašný natěr	Natěr
B115.2	Kabinet TV	11,89 m²	Dřevěná kantovka	Bezprašný natěr	Natěr
B115.3	Kabinet TV	8,66 m²	Dřevěná kantovka	Bezprašný natěr	Natěr
B116	Fotoatelér	71,98 m²	Gletovaný beton	Bezprašný natěr	Natěr
B117	Foto kabinet	35,52 m²	Dřevěná kantovka	Bezprašný natěr	Natěr
B117.1	Fotoatelér	37,98 m²	Rozbitatelná podlaha	Bezprašný natěr	Natěr
B118.1	Fotoatelér	72,09 m²	Gletovaný beton	Bezprašný natěr	Natěr
B118.2	Sklad fotoateléru	16,11 m²	Gletovaný beton	Bezprašný natěr	Natěr
B119	Fotokomora	19,10 m²	Beton mazanina + Hi stěrka	Bezprašný natěr	Natěr
B120.1	Šatna dívky	15,61 m²	Beton mazanina + Hi stěrka	Bezprašný natěr	Natěr
B120.2	Umývána - dívky	2,21 m²	Beton mazanina + Hi stěrka	Bezprašný natěr	Natěr
B120.3	WC - dívky	2,01 m²	Beton mazanina + Hi stěrka	Bezprašný natěr	Natěr
B121.1	Tiskové centrum	27,11 m²	Gletovaný beton	Bezprašný natěr	Natěr
B121.2	Šatna chlapi	11,57 m²	Beton mazanina + Hi stěrka	Bezprašný natěr	Natěr
B121.3	Umývána - chlapi	3,71 m²	Beton mazanina + Hi stěrka	Bezprašný natěr	Natěr
B121.4	WC - Chlapi	2,19 m²	Beton mazanina + Hi stěrka	Bezprašný natěr	Natěr
B121.5	WC - Chlapi	2,08 m²	Beton mazanina + Hi stěrka	Bezprašný natěr	Natěr
B122	Učebna pro skláře	51,97 m²	Dřevěná kantovka	Bezprašný natěr	Natěr
B123	Kabinet sklářů	38,82 m²	Dřevěná kantovka	Bezprašný natěr	Natěr
B124	Sklářská dílna-atelér	51,40 m²	Gletovaný beton	Bezprašný natěr	Natěr
B125	Rytecská dílna	131,50 m²	Gletovaný beton	Bezprašný natěr	Natěr
B126	Brusická dílna	244,68 m²	Gletovaný beton	Bezprašný natěr	Natěr
B126.5	Sprcha	1,79 m²	Beton mazanina + Hi stěrka	Bezprašný natěr	Natěr
B127	Lepení skla	7,86 m²	Gletovaný beton	Bezprašný natěr	Natěr
B129	Serverovna	16,35 m²	Antistatická pryžová podlaha	Bezprašný natěr	Natěr
B130	Tribuna	87,41 m²	Dřevěná tribuna	Bezprašný natěr	Natěr
B131	Zázemí recepc	4,34 m²	Gletovaný beton	Bezprašný natěr	Natěr
B132	Vstup	39,13 m²	Gletovaný beton	Bezprašný natěr	Natěr
B133	Recepce	4,14 m²	Gletovaný beton	Bezprašný natěr	Natěr
B134	Předsíň	132,56 m²	Gletovaný beton	Bezprašný natěr	Natěr
B135	Sál	131,57 m²	Gletovaný beton	Bezprašný natěr	Natěr

Celkový součet: 55

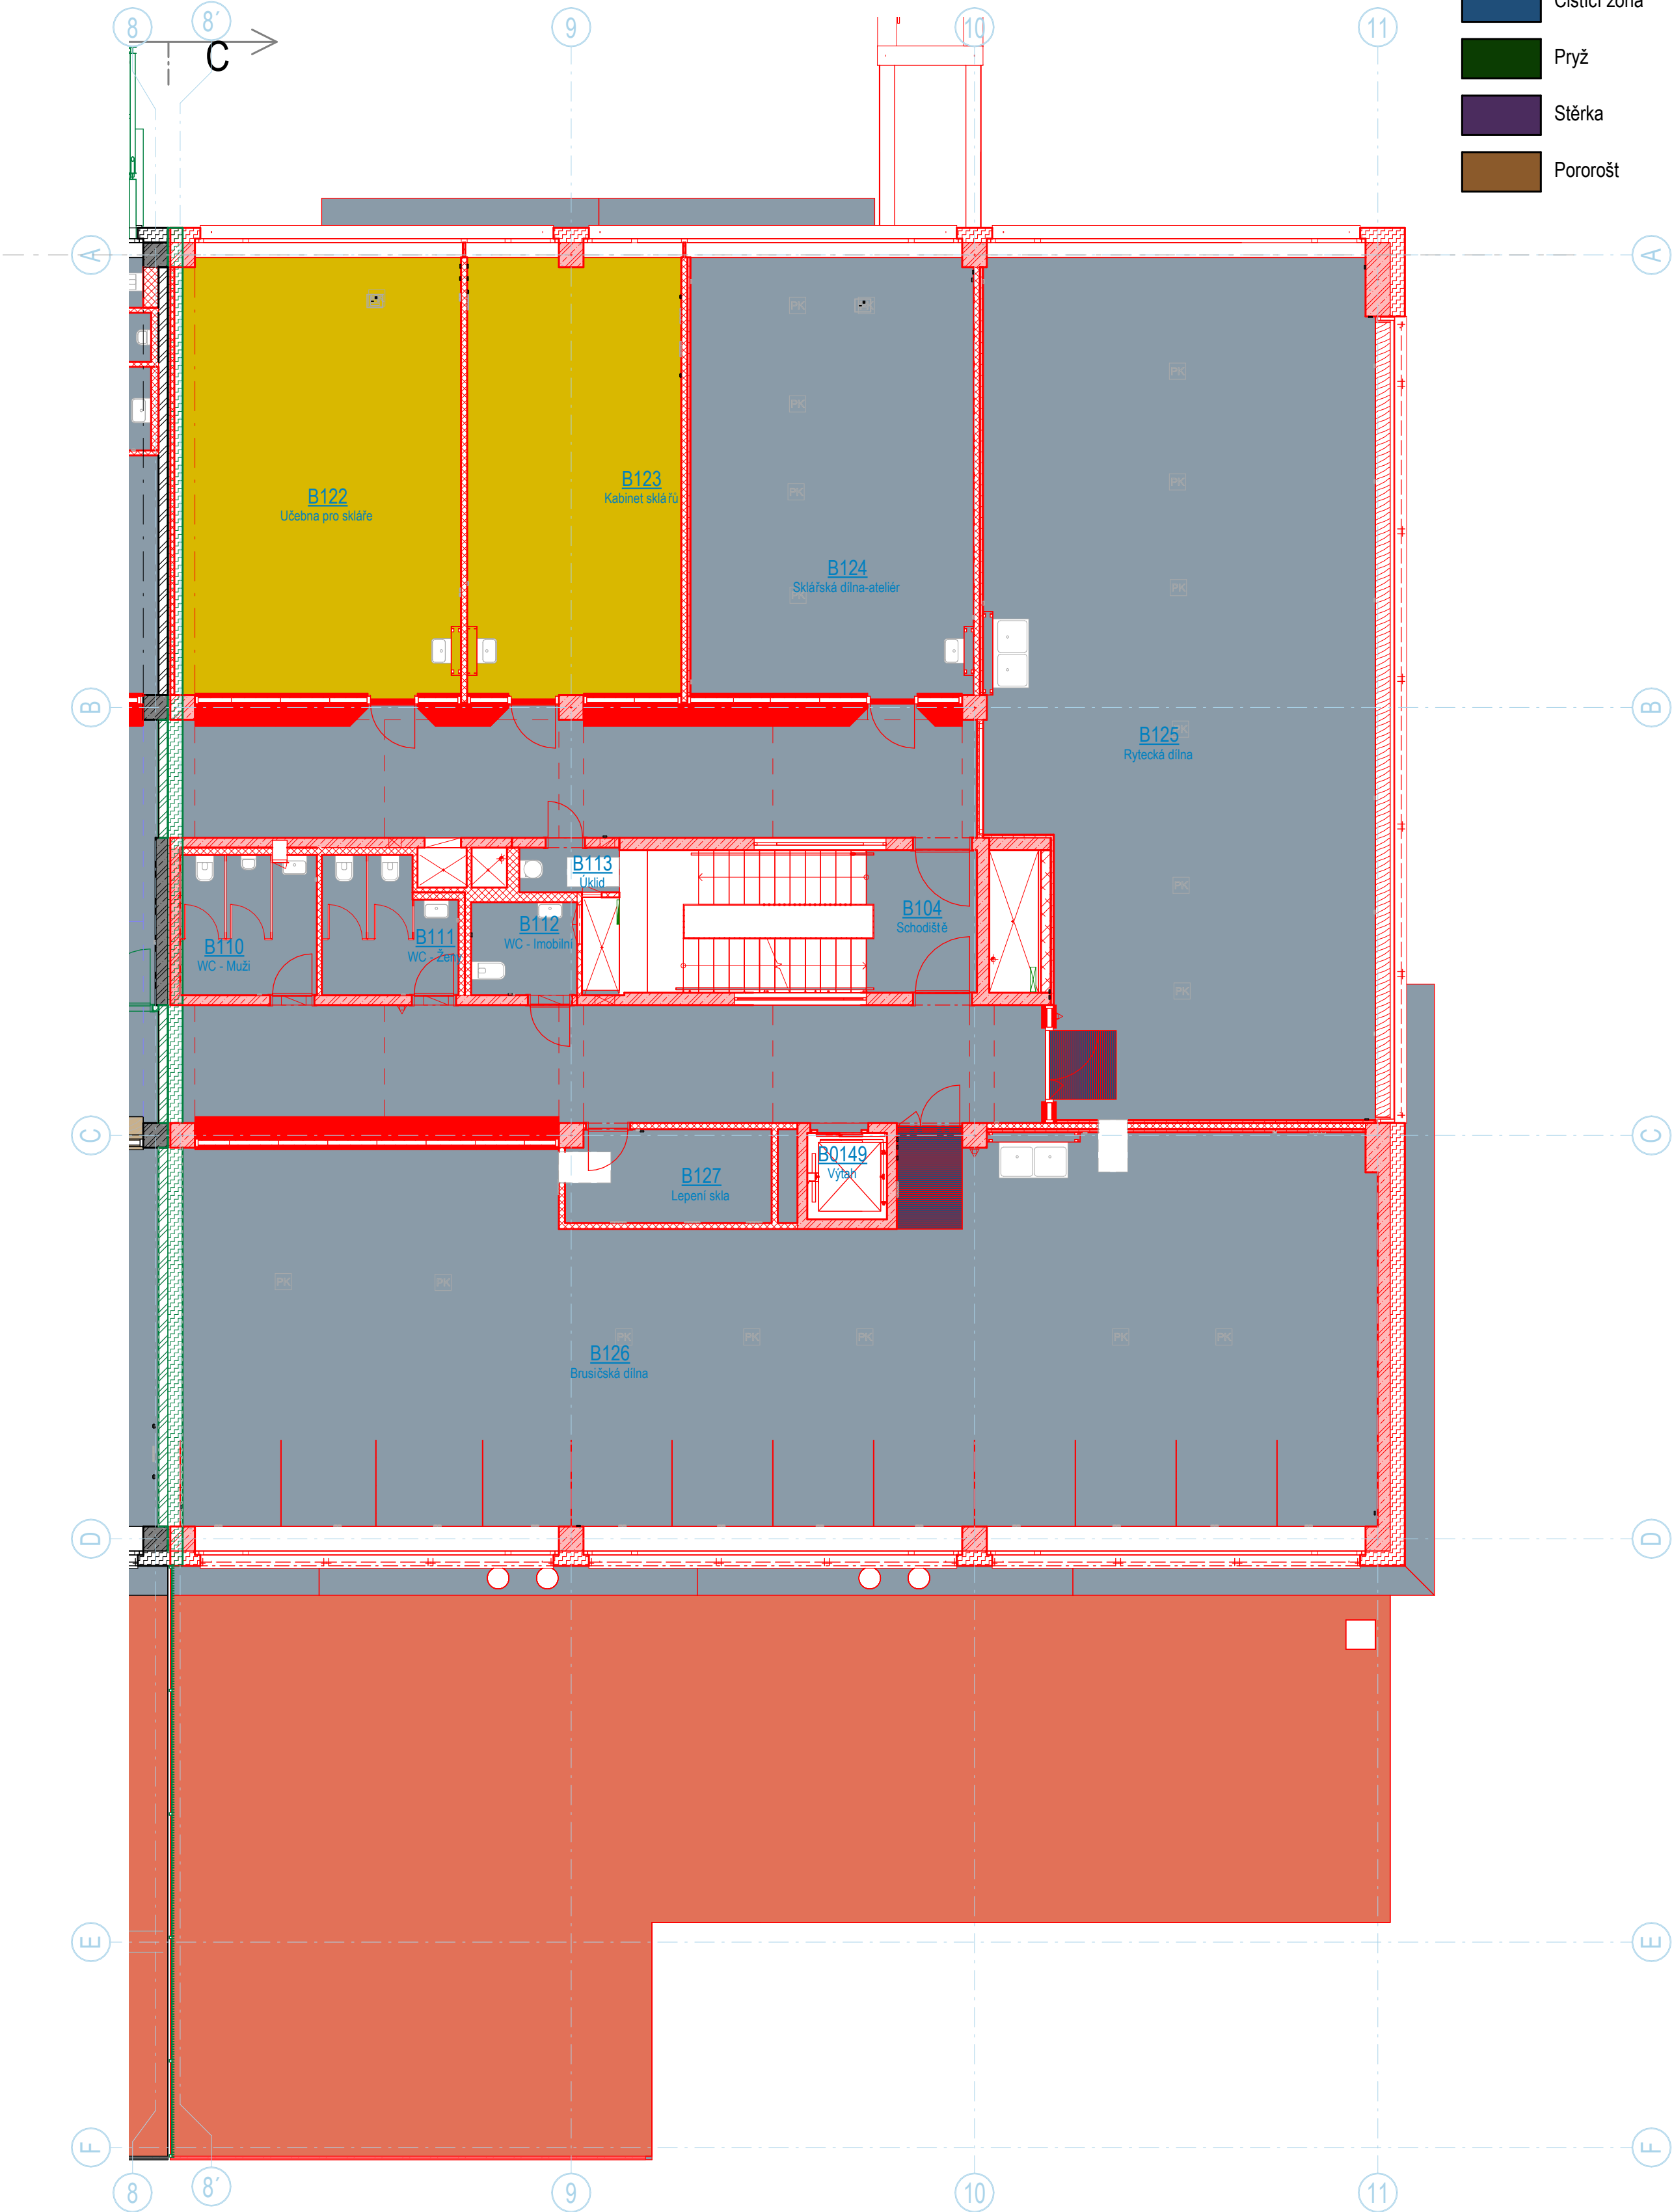

±0,000 = +389,970 m.n.m. Bpv

ETAPA 2

HLAVNÍ PROJEKTANT:

ENERGY BENEFIT centre

Energy Benefit Centre a.s.
Křenova 438/3, 162 00 Praha 6
tel.: +420 270 003 300
e-mail: koren@energy-benefit.cz
internet: www.energy-benefit.cz

Hlavní projektant:

Ing. Libor Truhelka

Zástupce hlavního projektanta:

Ing. Miroslav Zyma

Hlavní architekt:

prof. Ing. Mgr. akad. arch. Petr Hájek

ZPRACOVATEL ČÁSTI:

ENERGY BENEFIT centre

Energy Benefit Centre a.s.
Křenova 438/3, 162 00 Praha 6
tel.: +420 270 003 300
e-mail: koren@energy-benefit.cz
internet: www.energy-benefit.cz

Vypracoval:

Ing. arch. Joanna Klimek

Zodpovědný projektant:

Ing. Miroslav Zyma

STAVEBNÍK:

Karlovarský kraj

Závodní 353/88, 360 06 Karlovy Vary, IČ: 70891168

PROJEKT:

STŘEDNÍ UMĚLECKOPRŮMYSLYVÁ ŠKOLA KERAMICKÁ A SKLÁŘSKÁ

KARLOVY VARY

MÍSTO STAVBY:

Nám. 17. listopadu 710/12, Karlovy Vary – Rybáře, č. p.: 394/1 až 394/3, 395/1 až 395/5, 396, 397

OBJEKT:

SO102

ČÁST: PROFES:

F INTERIÉR

VÝKRES:

PŮDORYS PDL 1NP, ET02

ID PROJEKTU: STUPEŇ: OBJEKT: ETAPA: SEKCE: ID PROFES: PROFES: ČÍSLO: OBSAH: ZMĚNA

KVSUPS_DPS_ET02_SO102_F_INT-107_- PDL 1NP

Zakázkové číslo:

220055

Datum:

27.08.2024

Stupeň:

DPS

razítko a podpis

Paré:

Měřítko:

1 : 100