



Pohled A-A

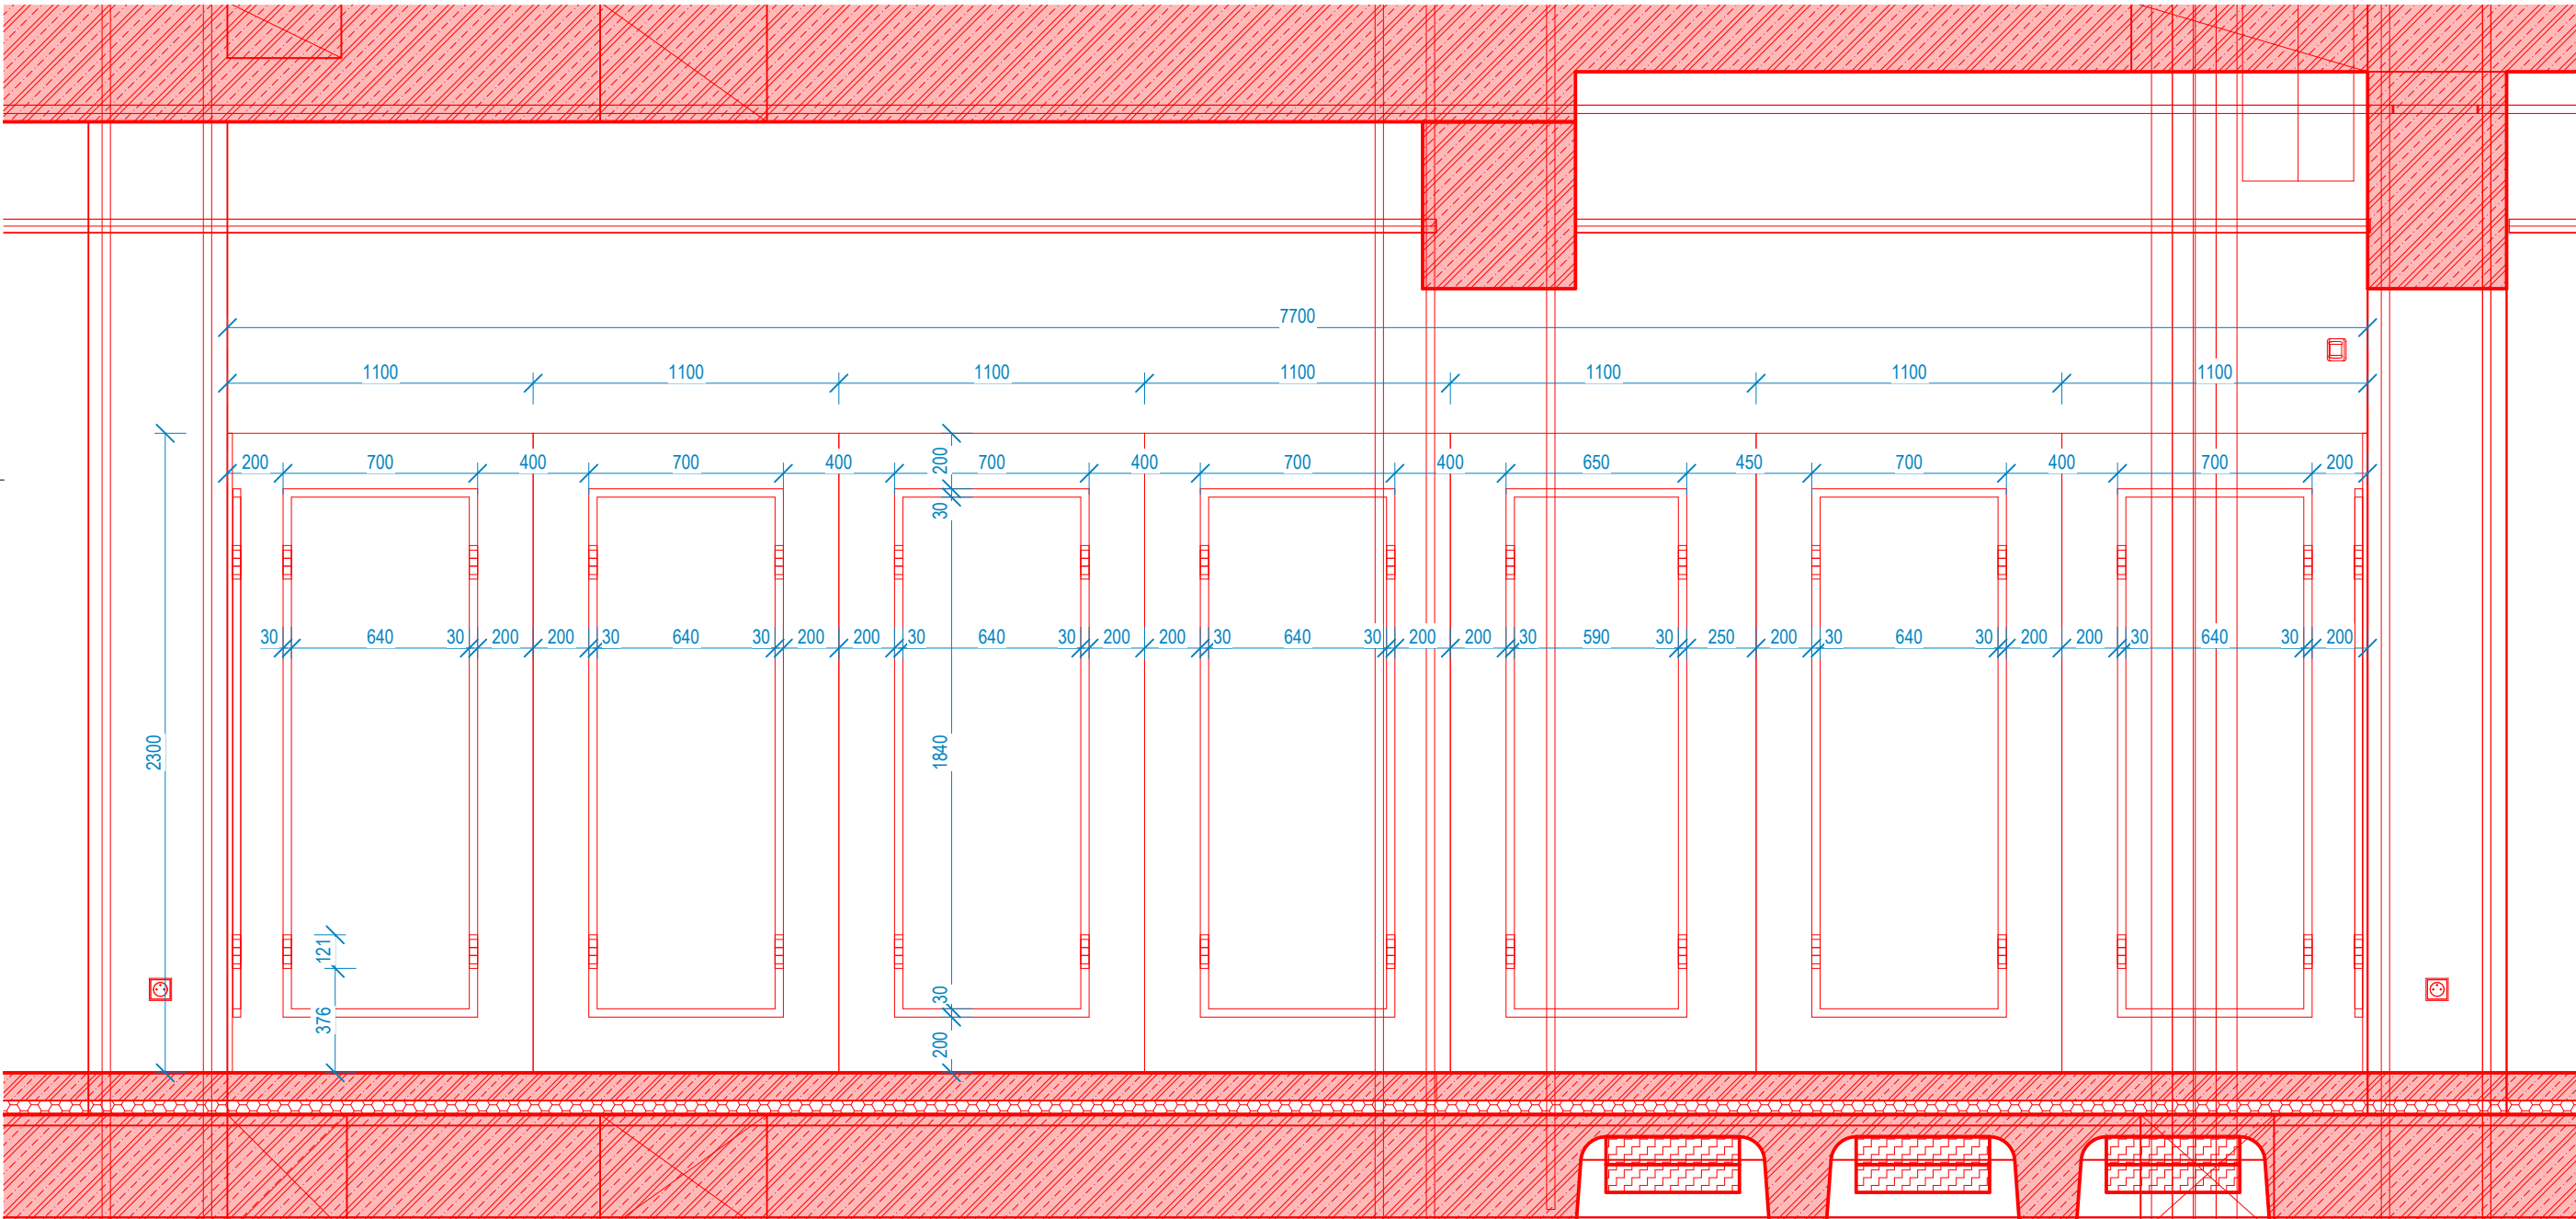


ŘEZ C-C

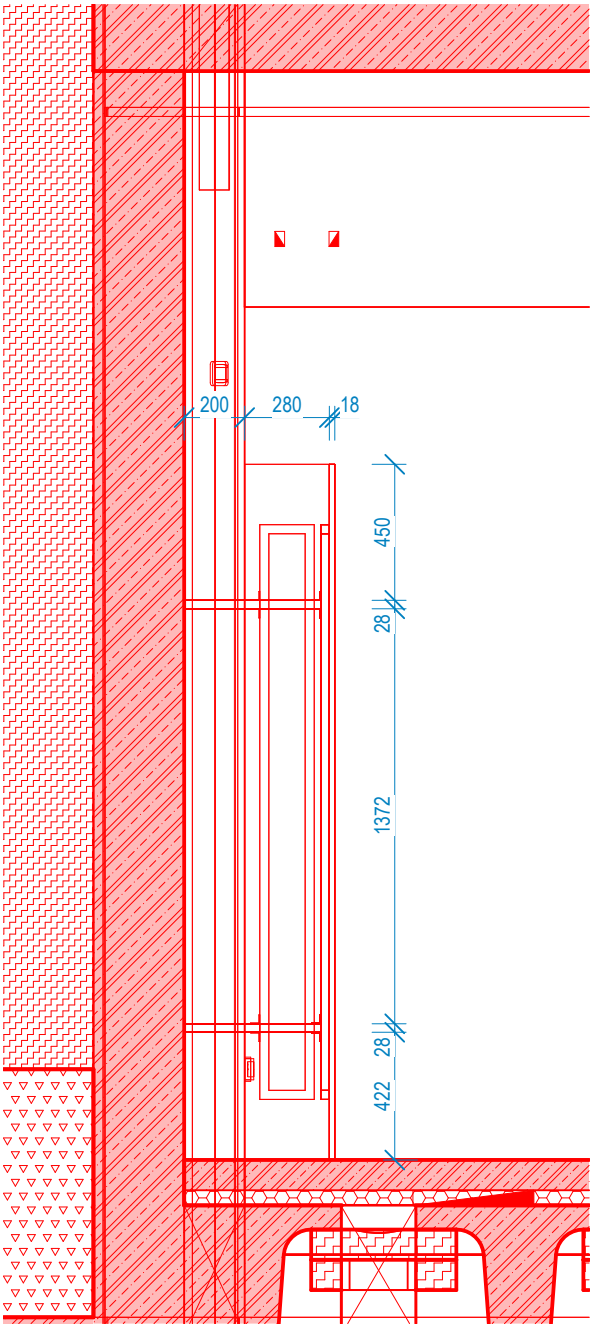

Toto je výstavní panel ve 3.NP galerie.
Výstavní panel umístěný ve 4. NP je vysoký 2,7m, jinak je identický.

Půdorys

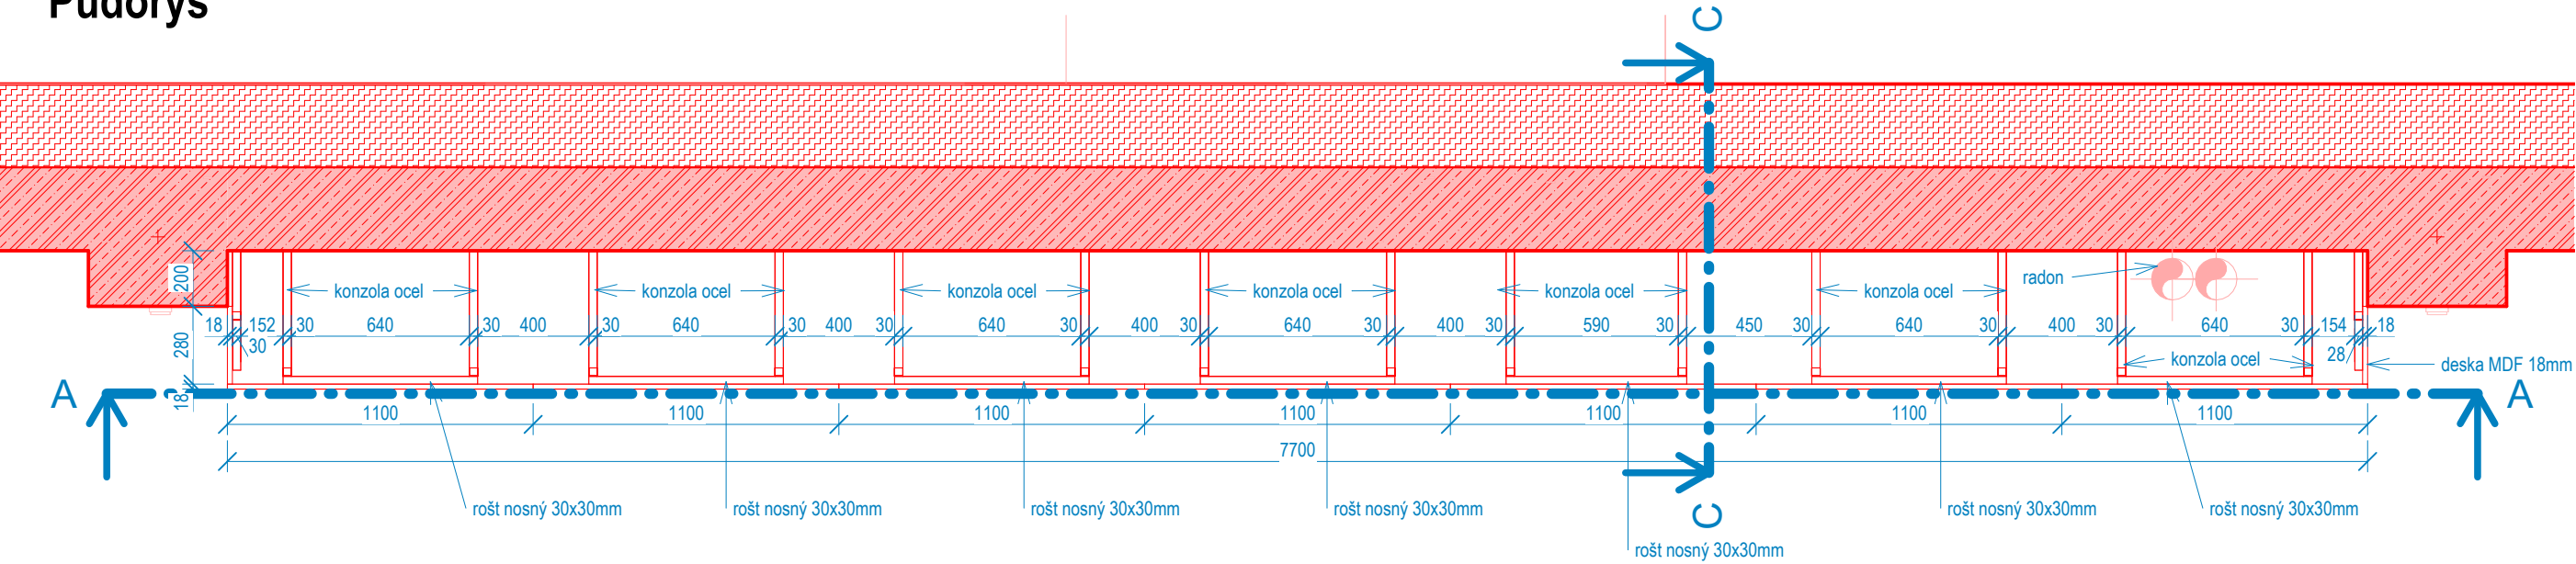

Povrchová úprava: barva bílá, matná
Deska MDF 18mm, rošt nosný 30x30mm, konzola 28/30 × 600 mm 1,75 pozink + krytka.

HLAVNÍ PROJEKTANT:		Energy Benefit Centre a.s. Křenova 438/3, 162 00 Praha 6 tel.: +420 270 003 300 e-mail: kontakt@energy-benefit.cz internet: www.energy-benefit.cz		Hlavní projektant Ing. Libor Truhelka Zástupce hlavního projektanta Ing. Miroslav Zyma Hlavní architekt prof. Ing. Mgr. akad. arch. Petr Hájek	
ZPRACOVATEL ČÁSTI:		Energy Benefit Centre a.s. Křenova 438/3, 162 00 Praha 6 tel.: +420 270 003 300 e-mail: kontakt@energy-benefit.cz internet: www.energy-benefit.cz		Vypracoval: Ing. arch. Joanna Klímeck Pysanenko A. Zodpovědný projektant: Ing. Miroslav Zyma	
STAVEBNÍK:		Karlovarský kraj Závodní 353/88, 360 06 Karlovy Vary, IČ: 70891168		razítko a podpis	
PROJEKT:		STŘEDNÍ UMĚLECKOPRŮMYSLOVÁ ŠKOLA KERAMICKÁ A SKLÁŘSKÁ KARLOVY VARY		Zakázkové číslo: 220055	
MÍSTO STAVBY:		Nám. 17. listopadu 710/12, Karlovy Vary – Rybáře, č. p.: 394/1 až 394/3, 395/1 až 395/5, 396, 397		Datum: 27.8.2024	
OBJEKT:		SO102		Stupeň: DPS	
ČÁST, PROFESE:		F INTERIÉR			
VÝKRES:		GALERIE - VÝSTAVNÍ PANEL		Měřítko: 1 : 25	
ID PROJEKTU_STUPEŇ_OBJEKT-ETAPA-SEKCE_ID PROFESE_PROFES-ČÍSLO_OBSAH_ZMĚNA KVSUPS_DPS_ET01_SO102_F_INT-603_GALERIE PANEL					