




PŮDORYS

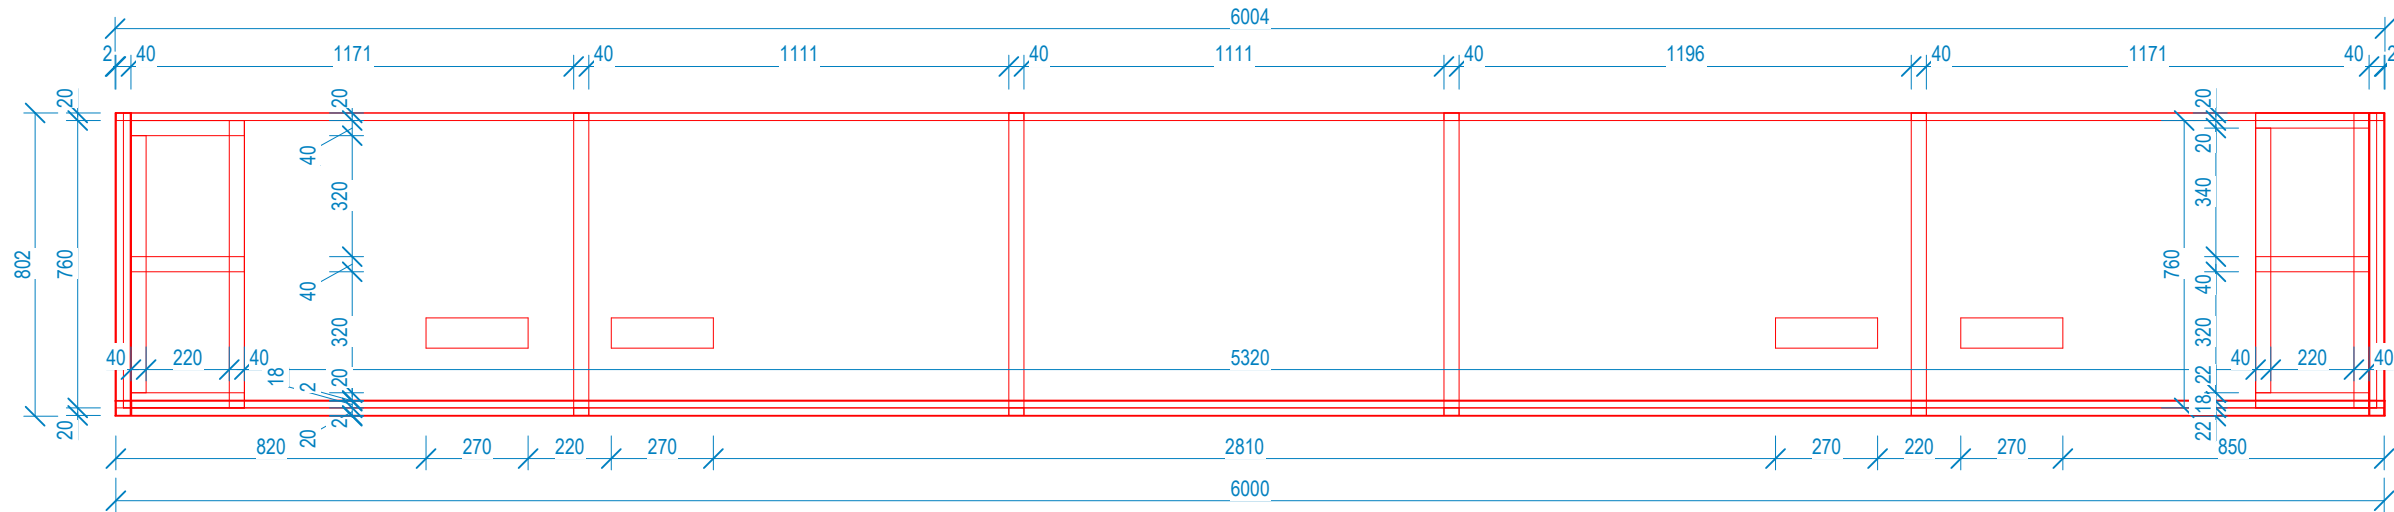



ŘEZ PŘÍČNÝ

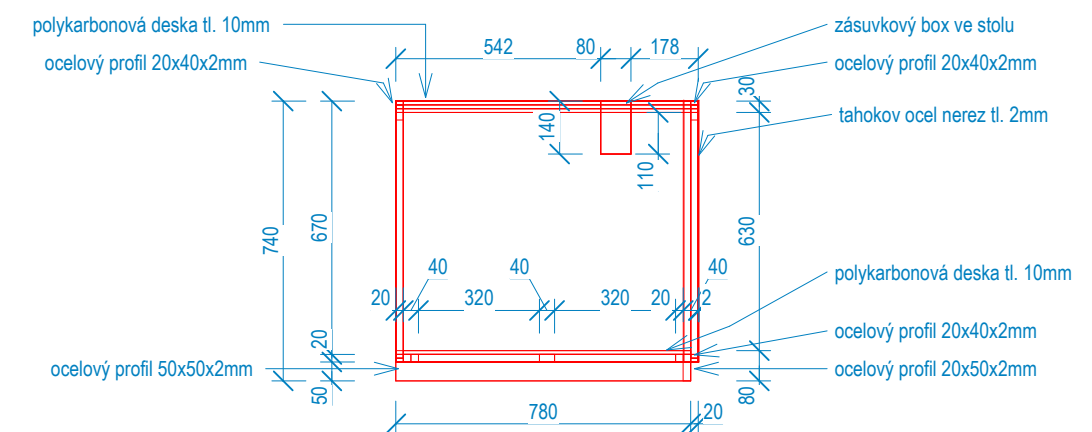

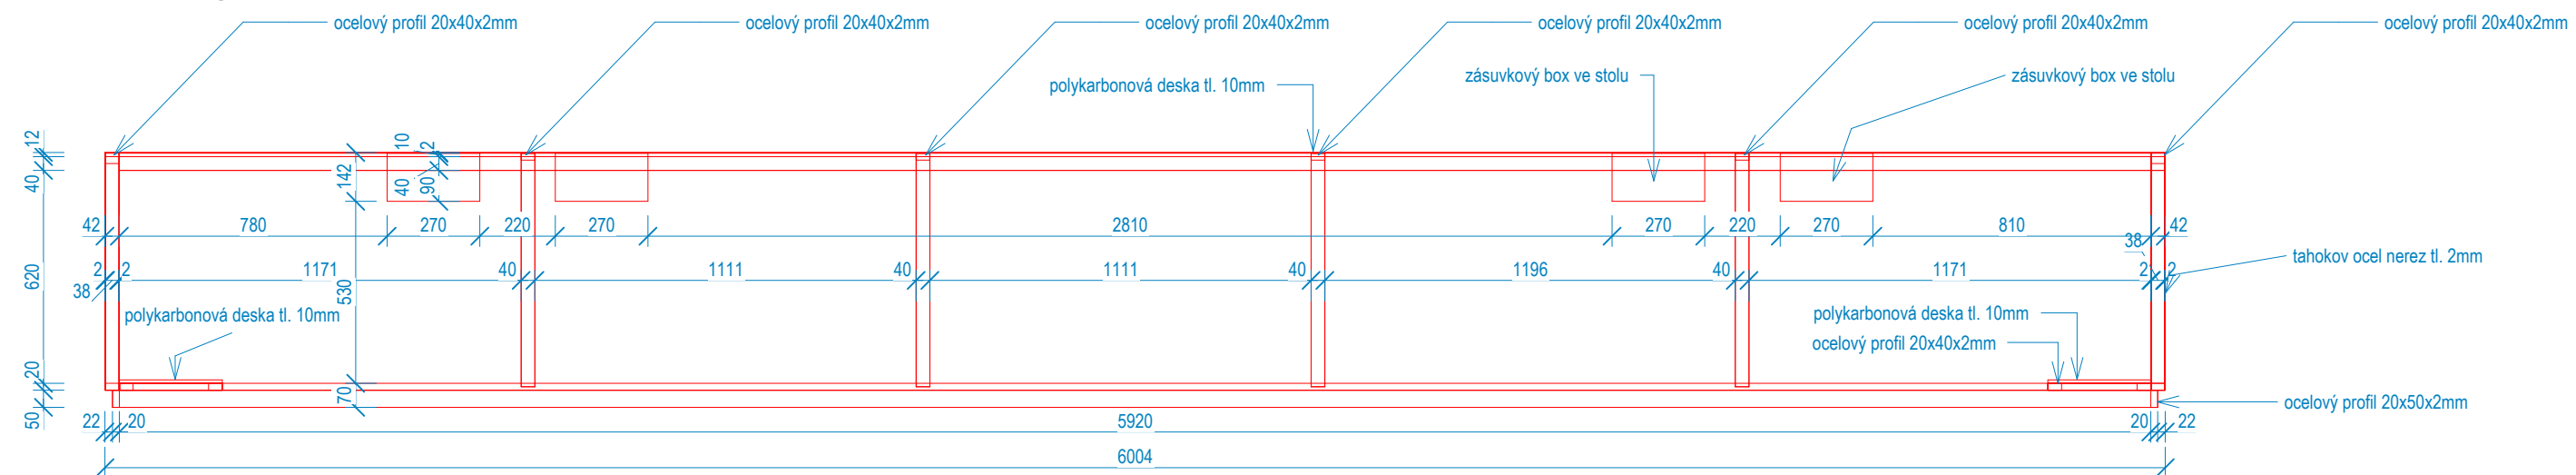ŘEZ PODELNÝ



HLAVNÍ PROJEKTANT:  ENERGY BENEFIT centre		Energy Benefit Centre a.s. Křenova 438/3, 162 00 Praha 6 tel.: +240 270 003 300 e-mail: kontakt@energy-benefit.cz internet: www.energy-benefit.cz		Hlavní projektant Ing. Libor Truhelka Zástupce hlavního projektanta Ing. Miroslav Zyma Hlavní architekt prof. Ing. Mgr. akad. arch. Petr Hájek	
ZPRACOVATEL ČÁSTI:  ENERGY BENEFIT centre		Energy Benefit Centre a.s. Křenova 438/3, 162 00 Praha 6 tel.: +240 270 003 300 e-mail: kontakt@energy-benefit.cz internet: www.energy-benefit.cz		Vyracoval: Ing. arch. Joanna Klimek Pysanenko A. Zodpovědný projektant: Ing. Miroslav Zyma	
STAVEBNÍK: Karlovarský kraj Závodní 353/88, 360 06 Karlovy Vary, IČ: 70891168				razítko a podpis	
PROJEKT: STŘEDNÍ UMĚLECKOPRŮMYSLVÁ ŠKOLA KERAMICKÁ A SKLÁŘSKÁ KARLOVY VARY				Zakázkové číslo: 220055 Datum: 27.8.2024	
MÍSTO STAVBY: Nám. 17. listopadu 710/12, Karlovy Vary – Rybáře, č. p.: 394/1 až 394/3, 395/1 až 395/5, 396, 397				Paré: Stupeň: DPS	
OBJEKT: SO102					
ČÁST, PROFESE: F INTERIÉR					
VÝKRES: SÁL - STŮL PŘEDNÁŠEJÍCÍCH				Měřítko: 1 : 20	
ID PROJEKTU_STUPĚN_OBJEKT-ETAPA-SEKCE_ID PROFESE_PROFESJE-ČÍSLO_OBSAH_ZMĚNA KVSUPS_DPS_ET01_SO102_F_INT-602_SÁL STŮL					