



Zateplení budova – Pavilon A – Revitalizace nemocnice v Sokolově


Pohled boční – jihozápadní

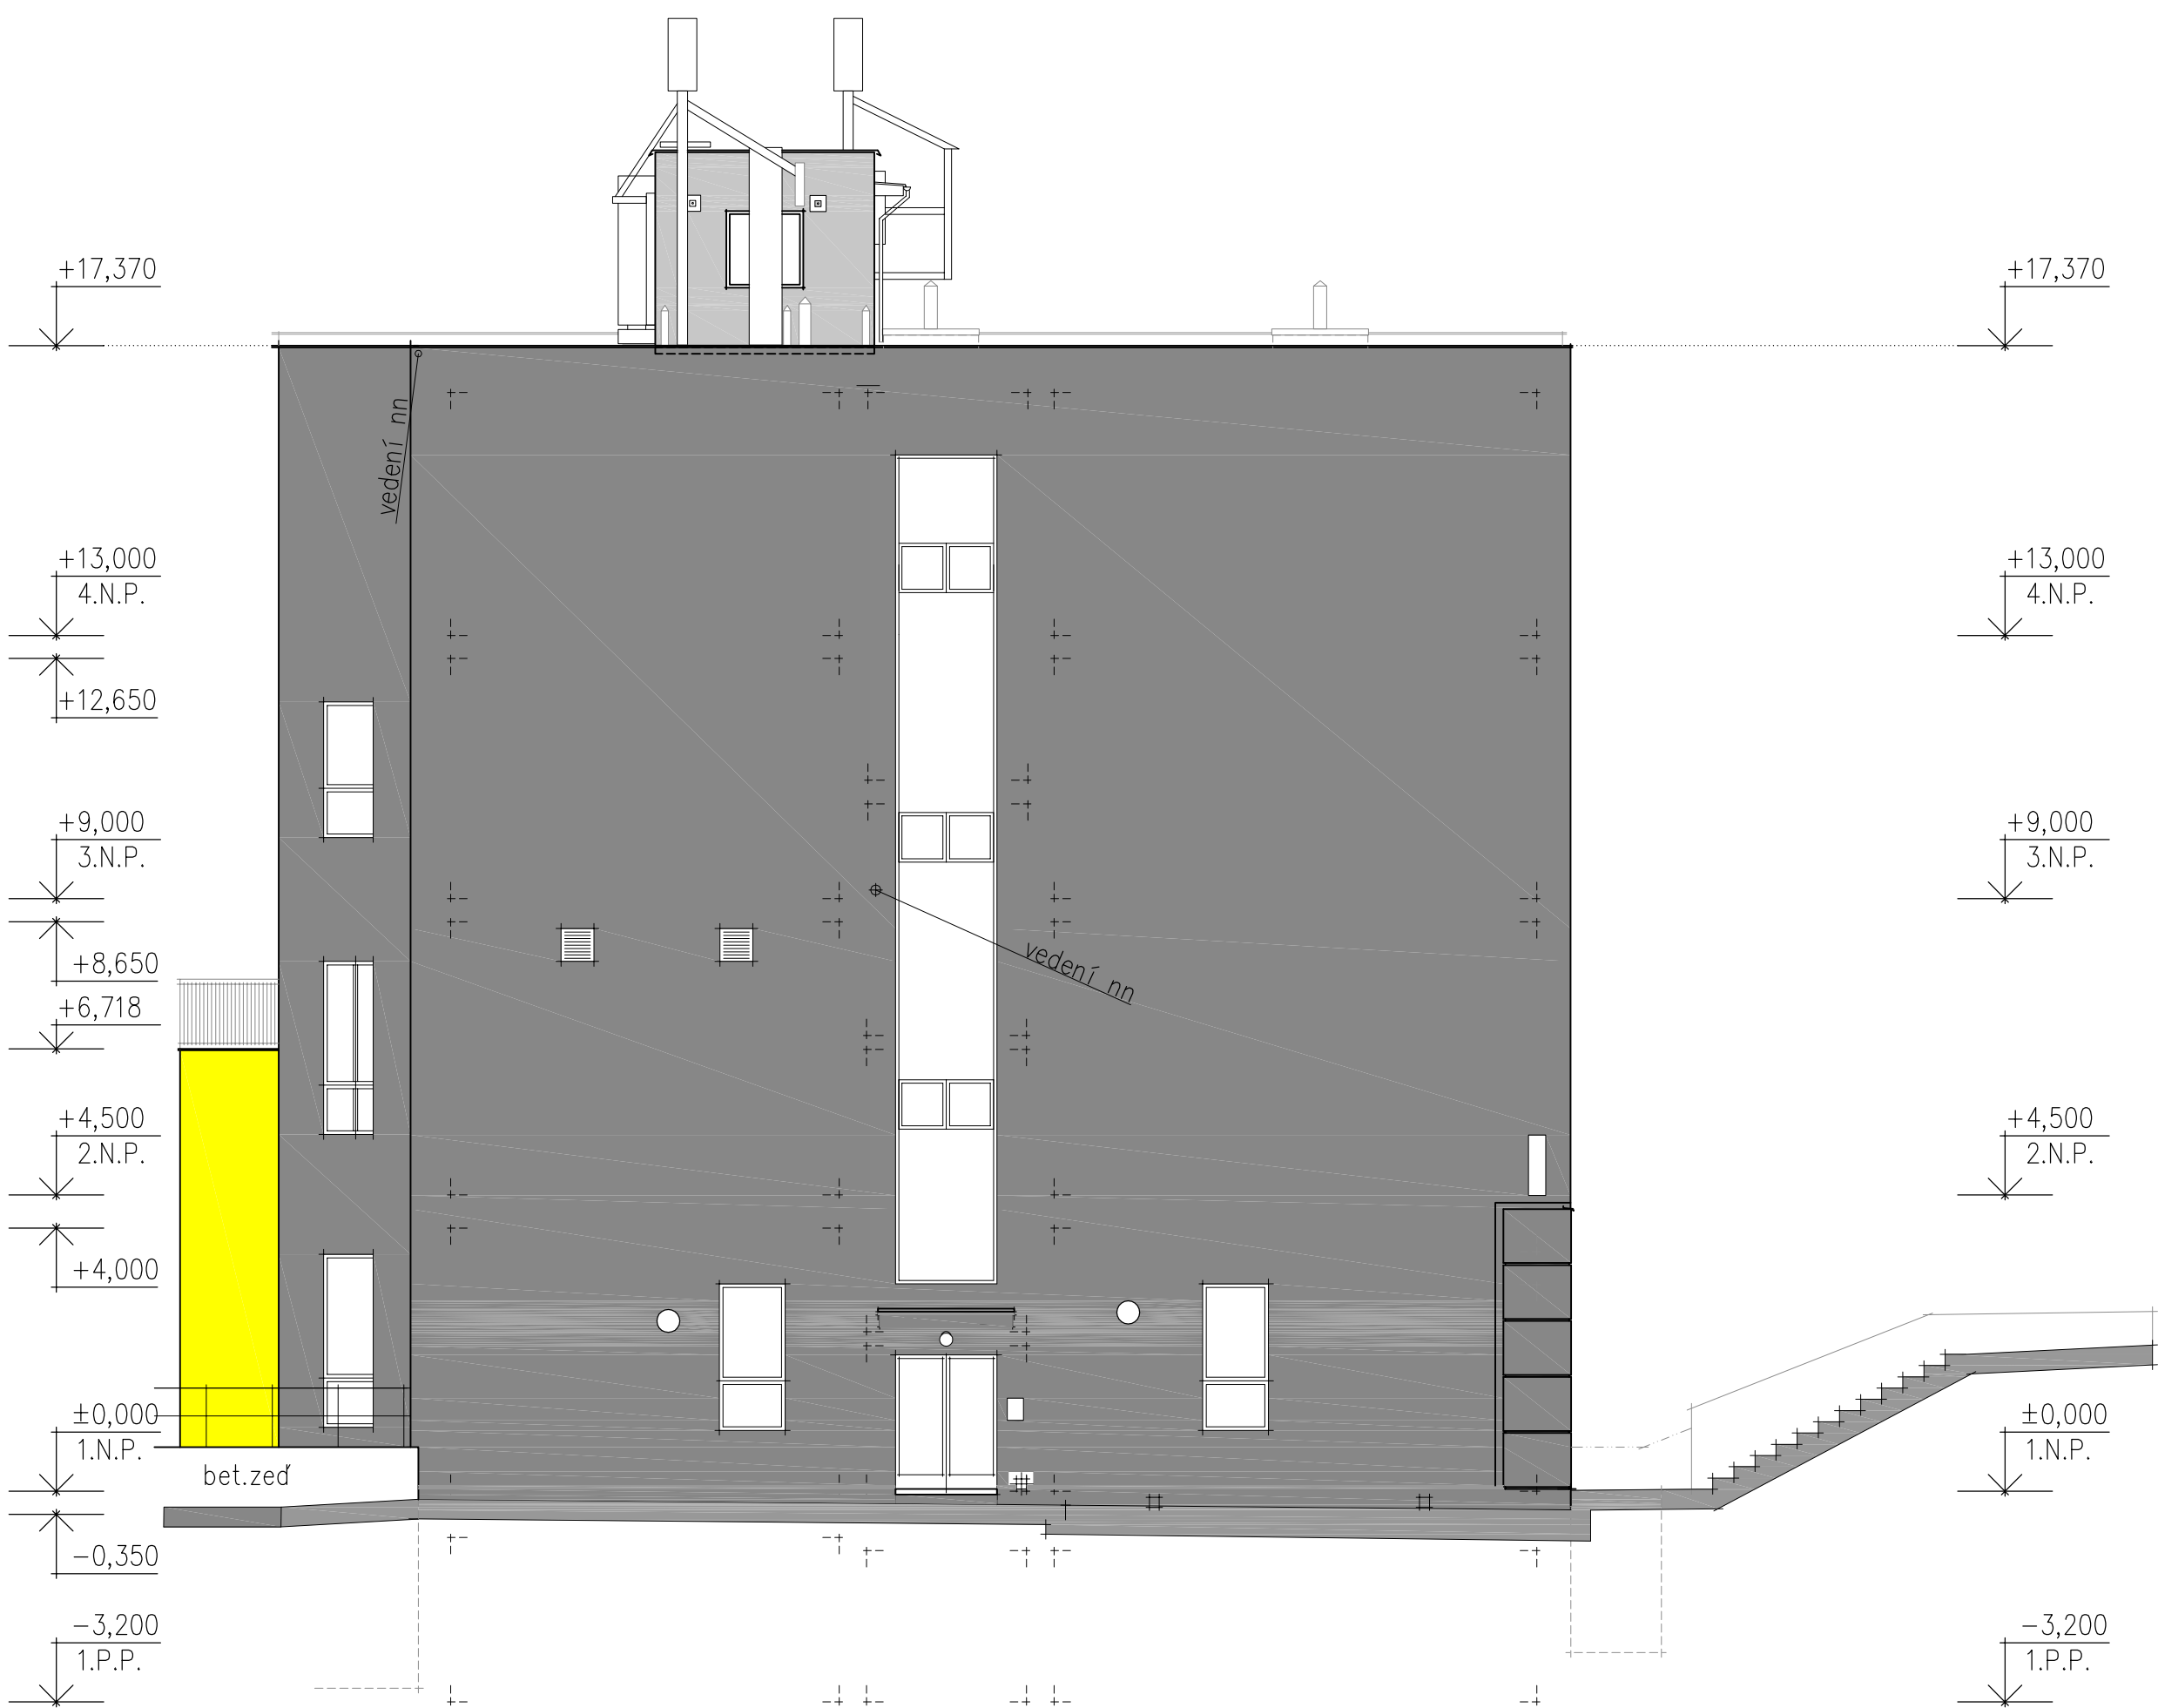


Pohled boční – severovýchodní

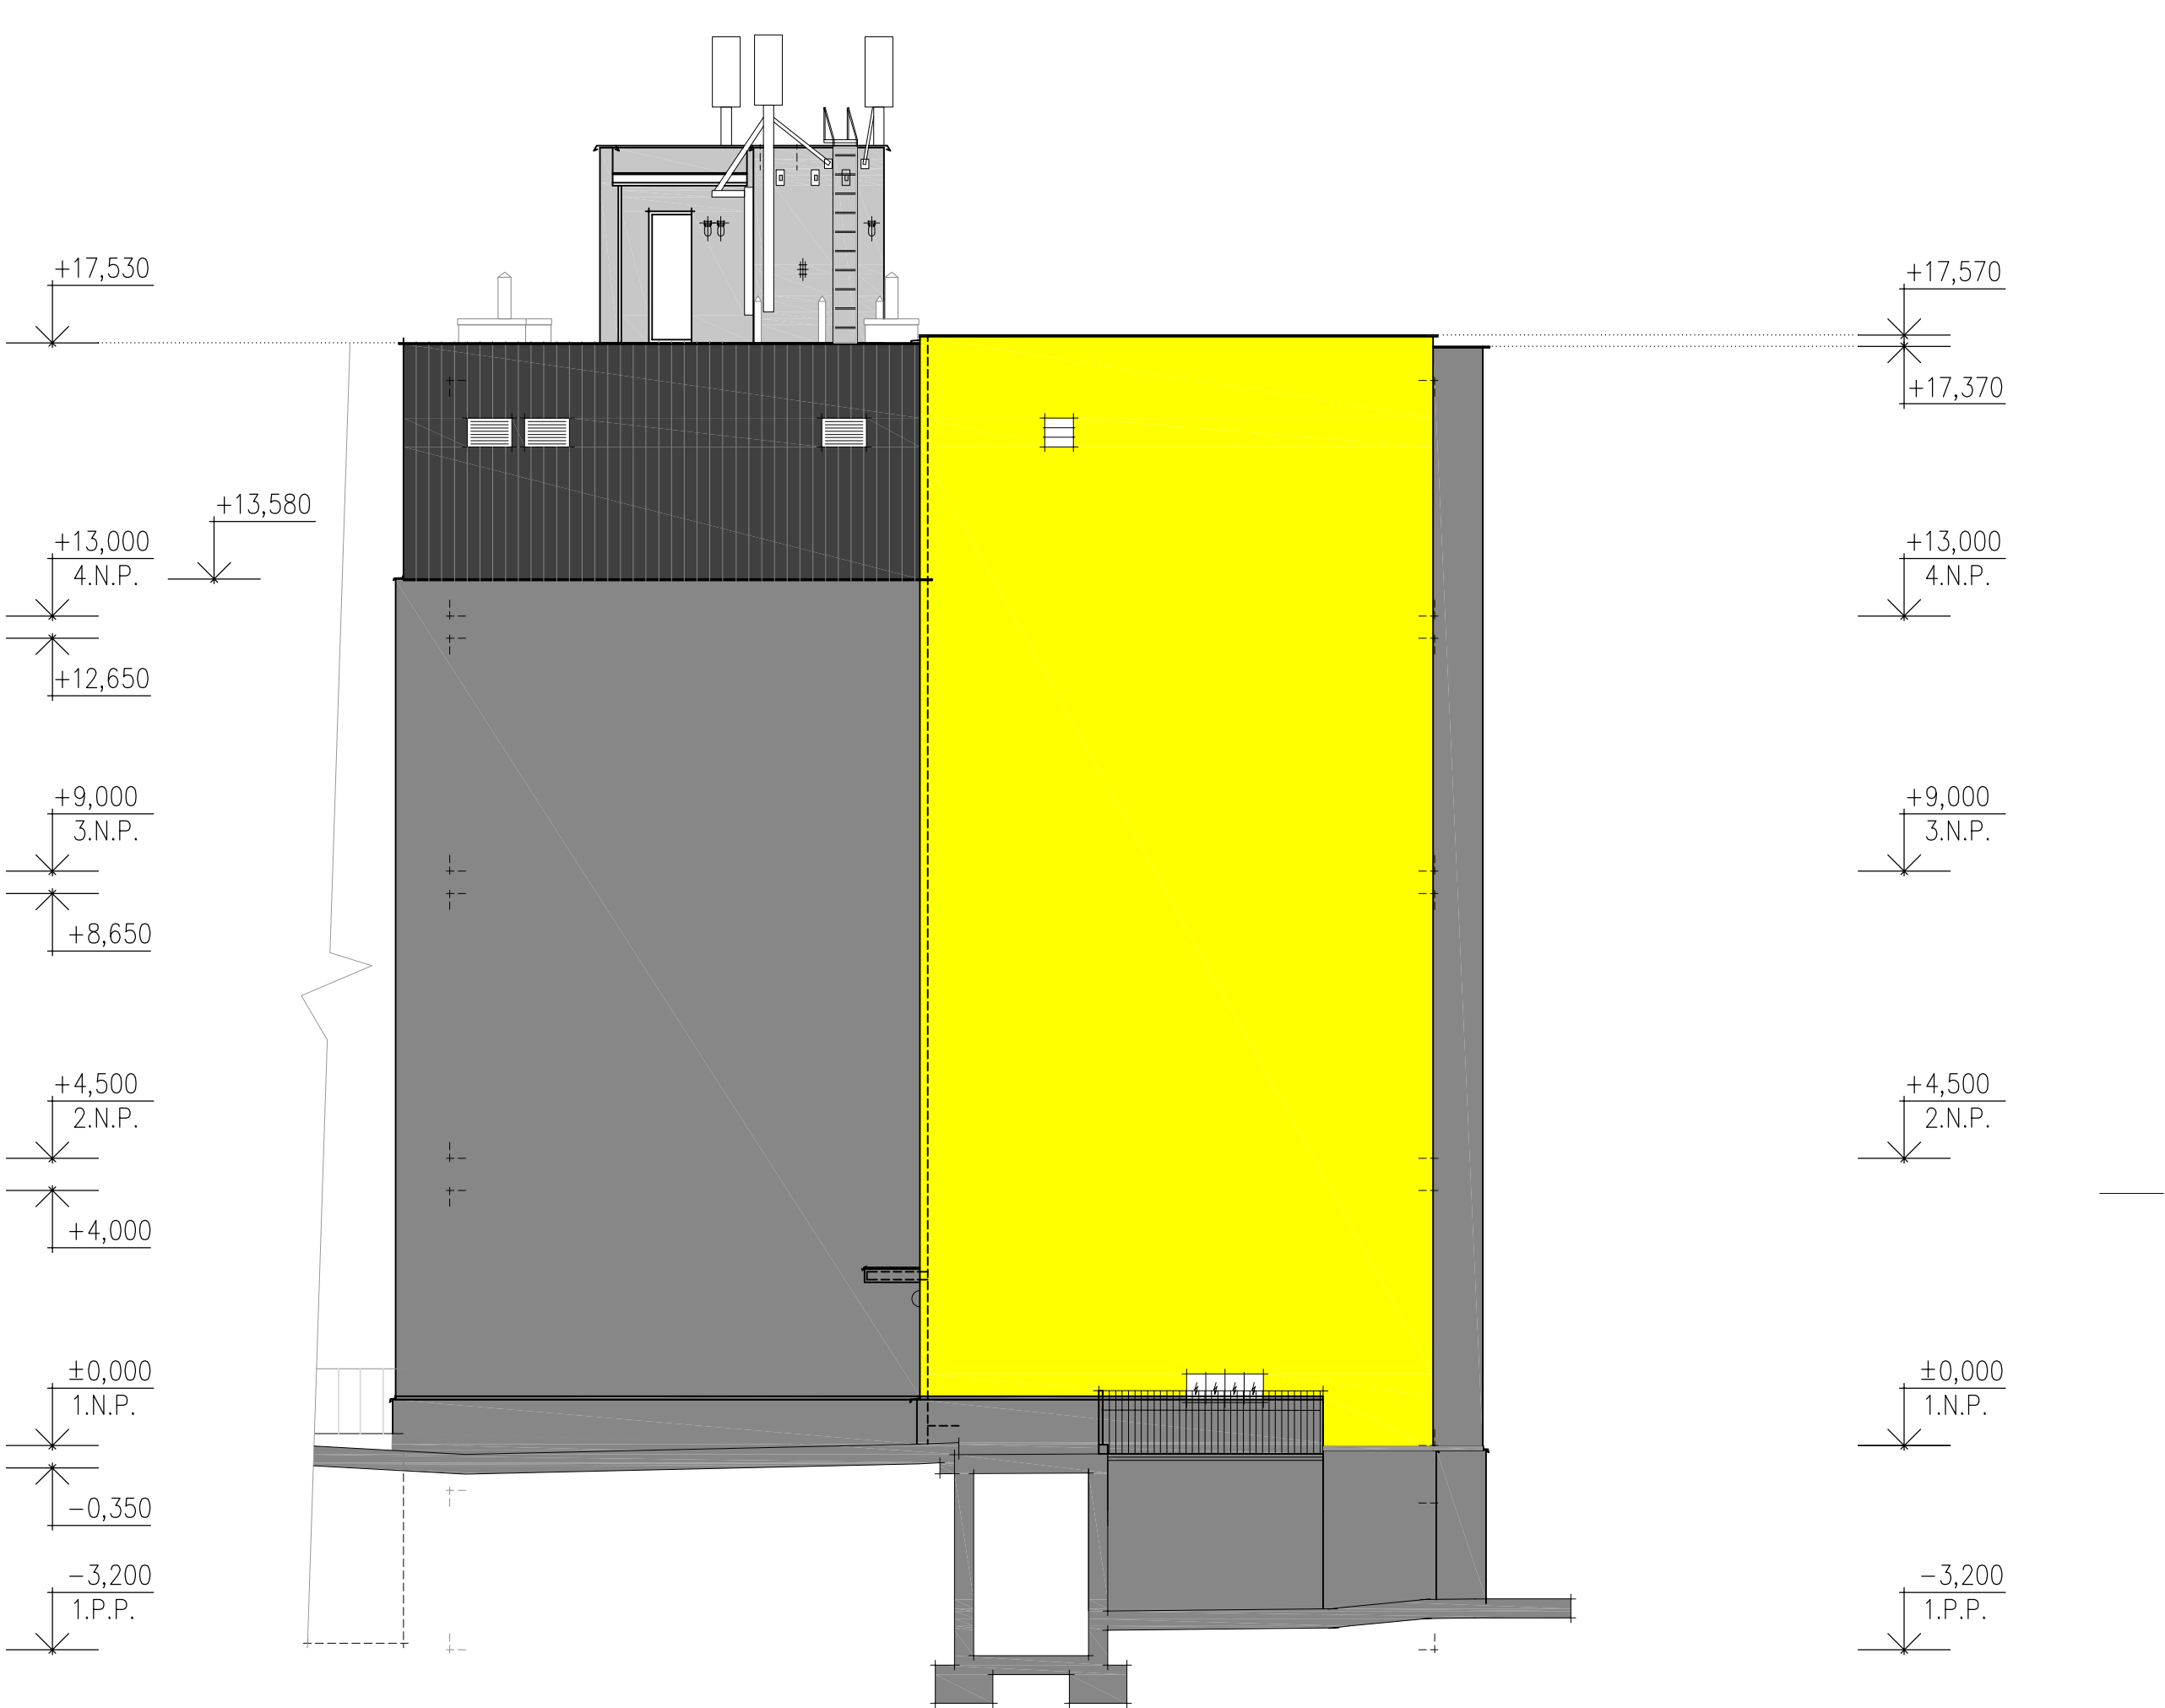


Pohled čelní – jihovýchodní – vstup do objektu

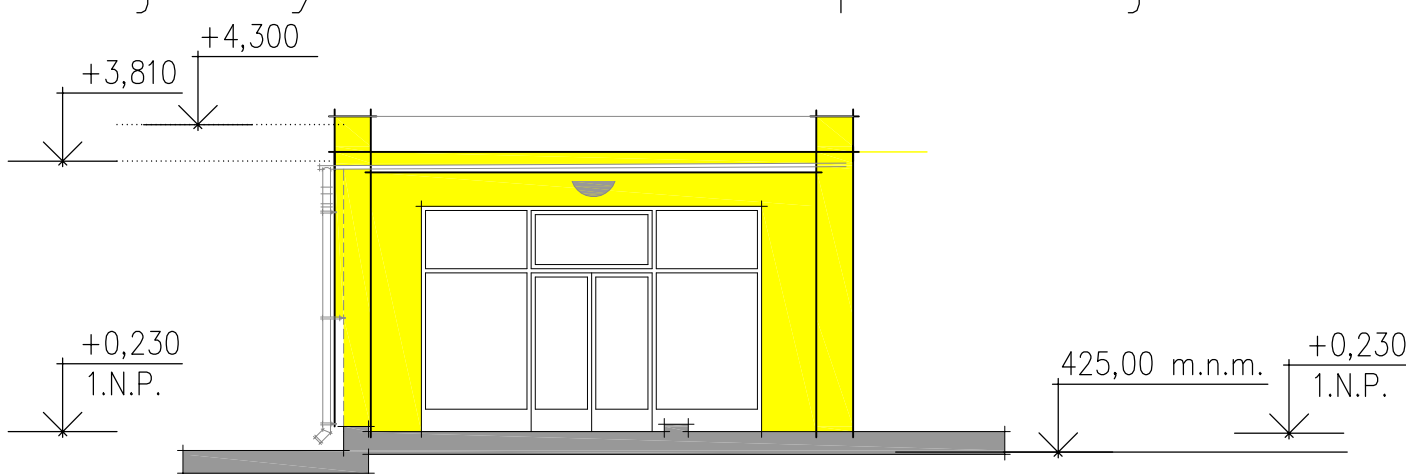

Pohled bocní – jihovýchodní – vstup do objektu

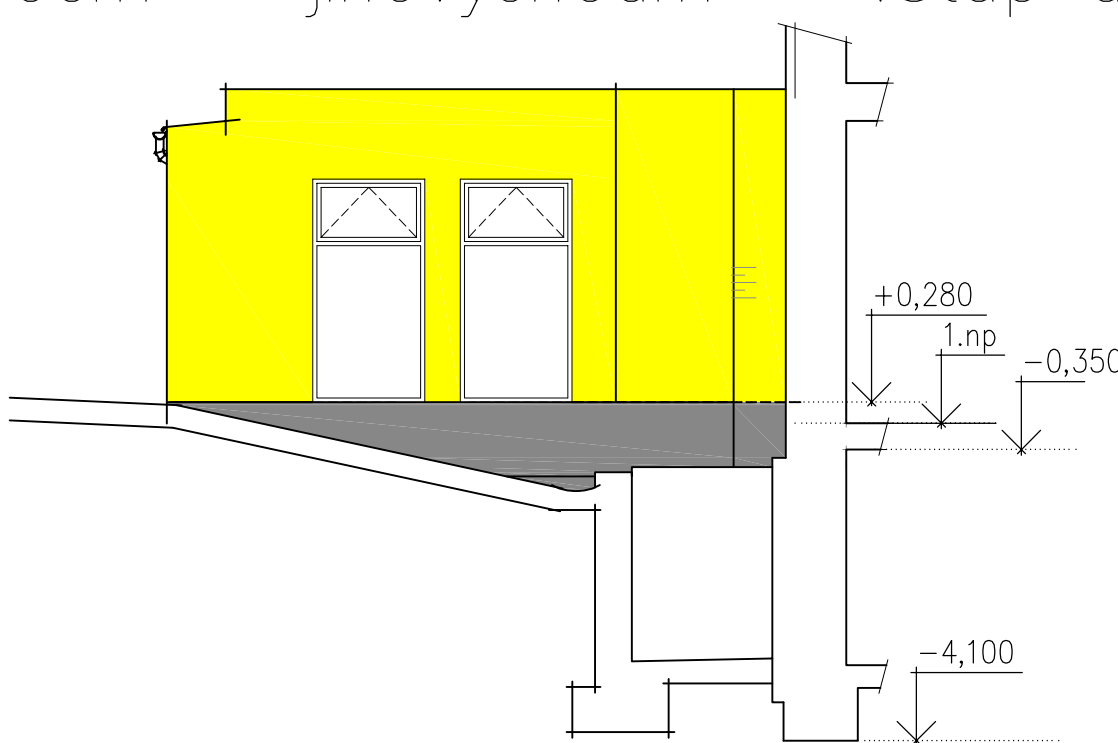

Pohled bocní – jihovýchodní – vstup do objektu

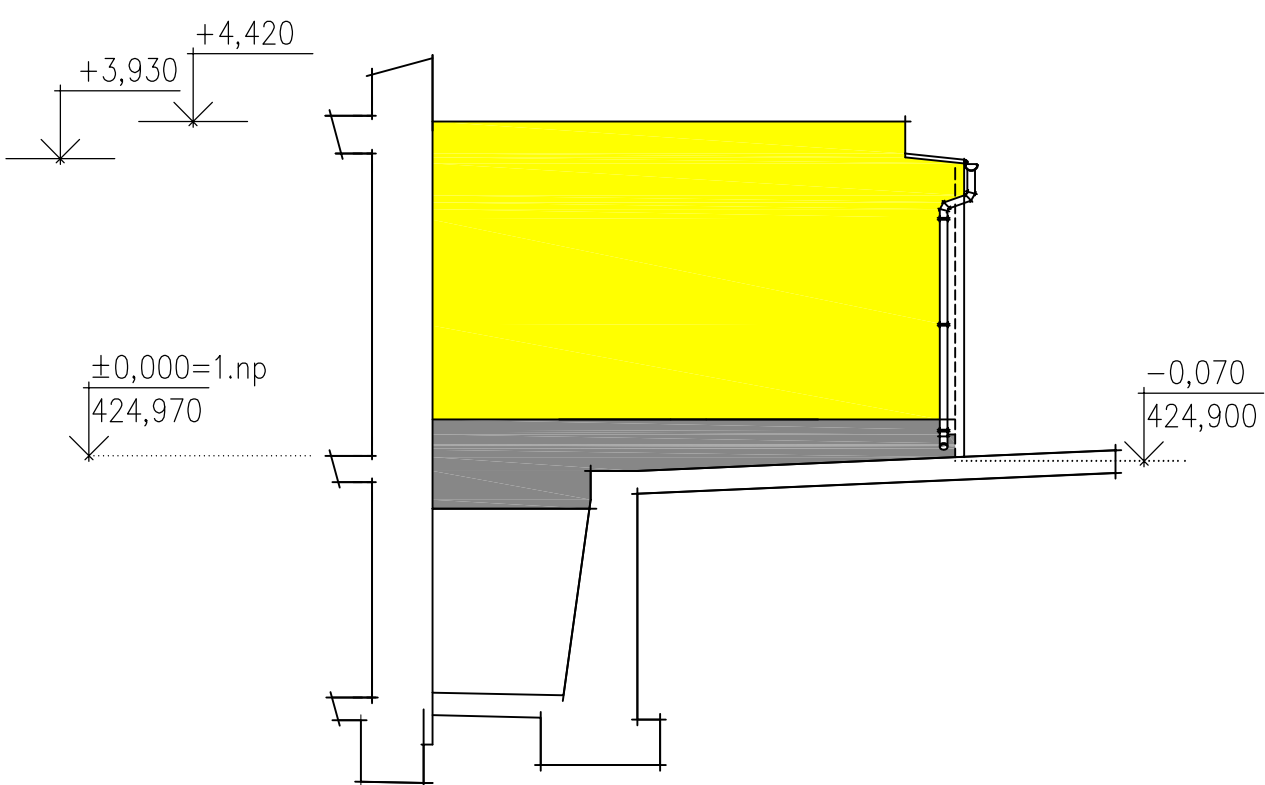

Specifikace fasádních barev

- barva žlutá
- hlavní plochy fasády (př.vzorník Baumit žlutá 044)
- barva světle šedá (př.vzorník Baumit světle šedá 877)
- hlavní plochy fasády
- barva tmavě šedá (př.vzorník Baumit tmavě šedá 884)
- kombinace v hl. ploše fasády (meziokenní pásy, nároží, sokl, atd.) a hl. plochy bočních fasád
- barva tmavě šedá
- soklová část
- zeleně náhodně čtverce – tepelně tvrzené sklo – viz skladba F.7
- 6ks
- stávající oplechování vzduchotechniky
- nový syntetický nátěr konstrukce – barva tmavě šedá

POZN.

–barevné řešení fasád bude projektantem upřesněno v rámci realizace stavby dle vzorníku dodavatele a fasádního systému

ZMĚNA 05/2022

Ateliér : Ostrov, Staré nám. 53	Projektant : Ing. Olga Novotná
AIP : Ing. Pavel Borák	Kreslil : HP DesignJet
Ved. proj. : Ing. Pavel Borák	Kontroloval : Ing. Anton Jurica
Investor : Karlovarský kraj	Místo stavby : Sokolov

Akce : Zateplení budovy - Pavilon A	Datum : 05/2022	Číslo paré :
Revitalizace nemocnice v Sokolově	Zakázka č. : 01/11-(A)	
Slovenská ul. 545, Sokolov	Formát : 8A4	
Charakter stavby : Stavební úpravy	Měřítko : 1:100	
Stupeň PD : PD změna stavby před dokončením	Číslo výkresu :	
Objekt : Pavilon A		
Výkres : Barevné pohledy - boční JZ,SV		

JURICA a.s.
ARCHITEKTURA • PROJEKTY • STAVBY
362 62 Boží Dar 176 , IČ 263 84 795
Staré náměstí 53 , 363 01 Ostrov
tel. 353 844 402, 353 616 070, fax. 353 633 280
Křížová 121 , 356 01 Sokolov
tel. 352 624 093, 352 603 455, fax. 352 624 093

01/11-(A)-D.1.1. - 15