



Zateplení budova – Pavilon A – Revitalizace nemocnice v Sokolově
Pohled celní – jihovýchodní – část a

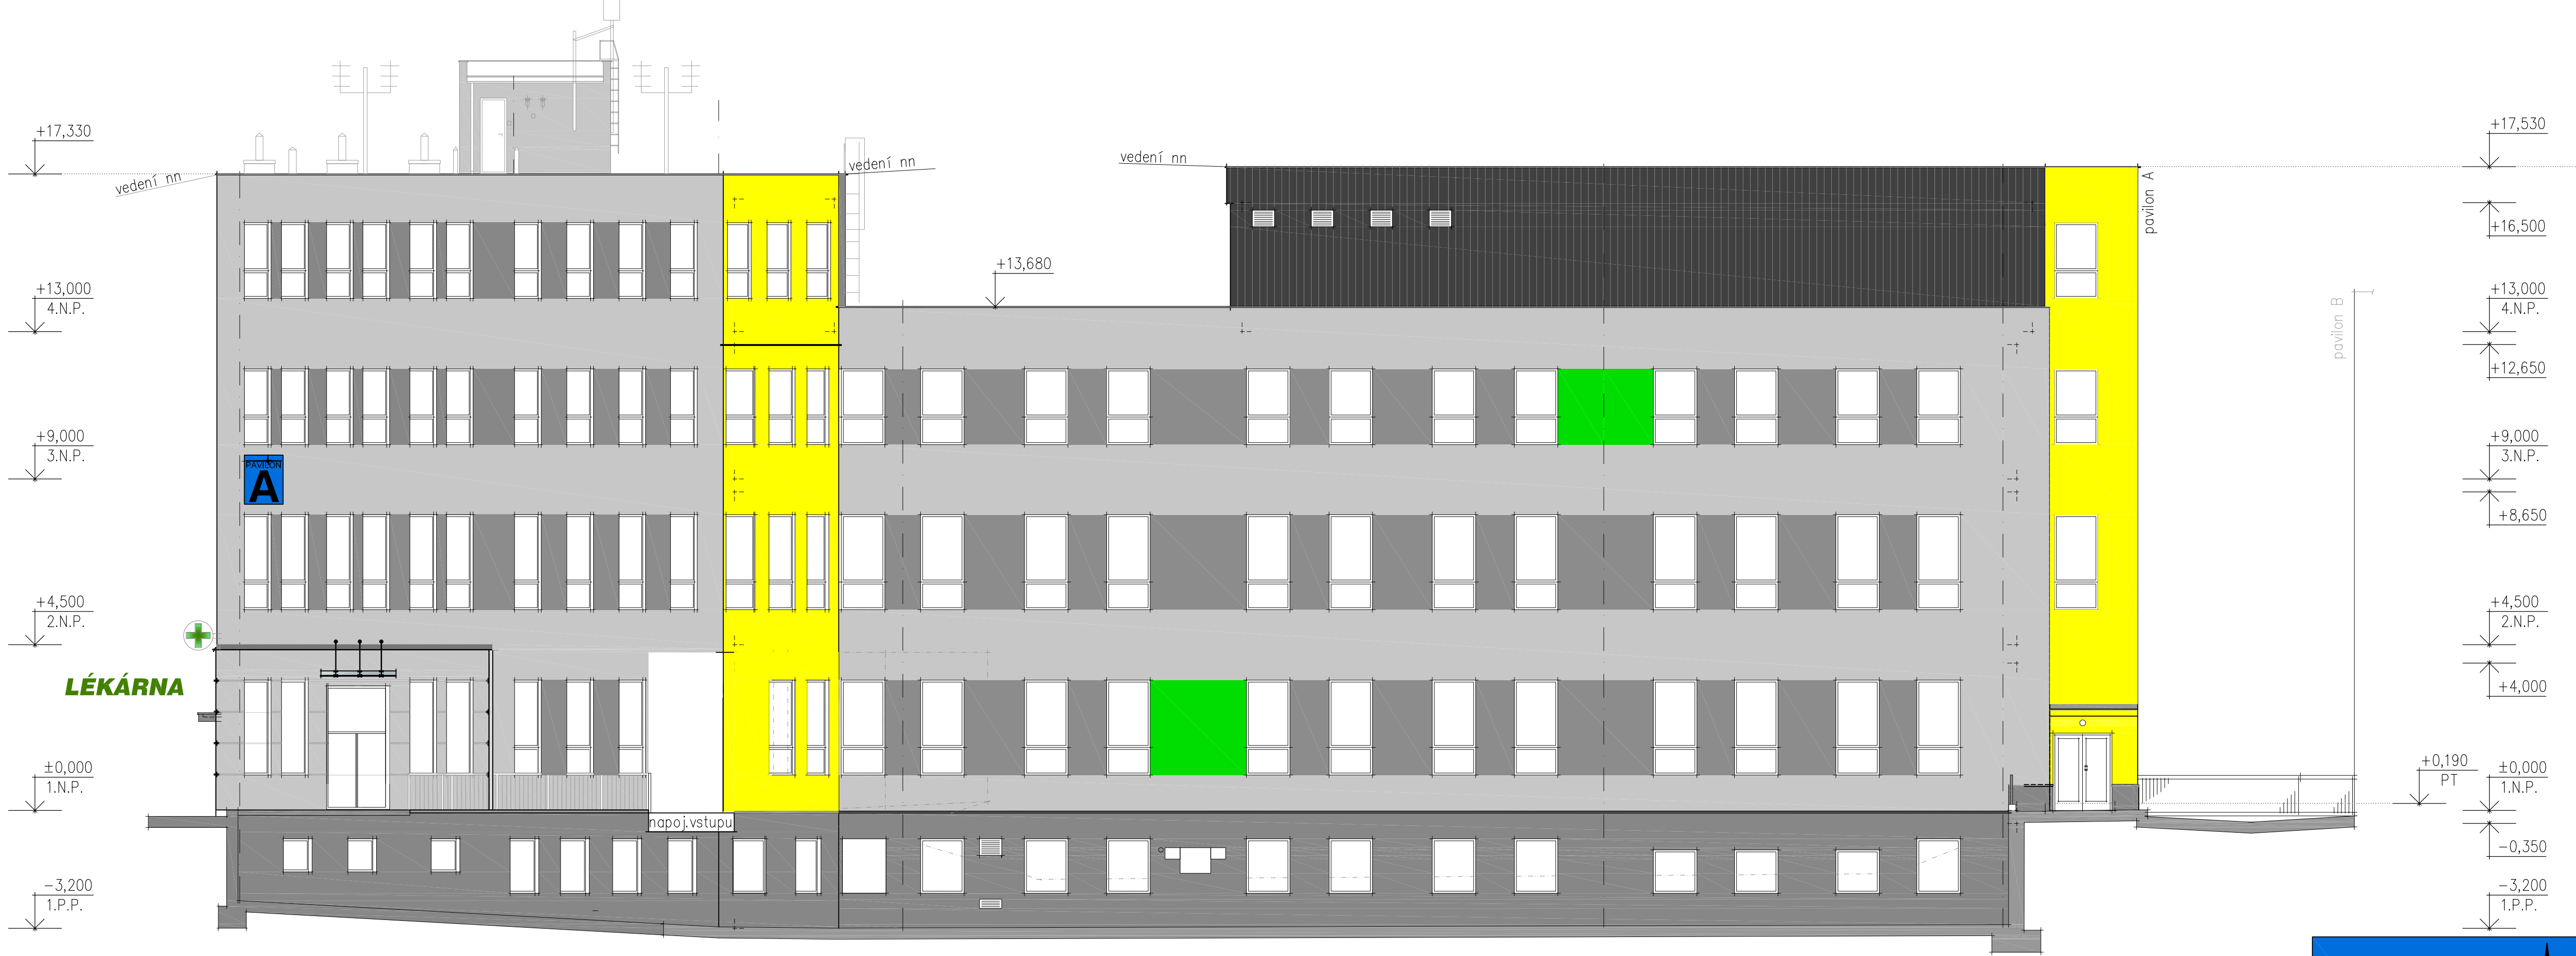

Pohled celní – jihovýchodní – část b

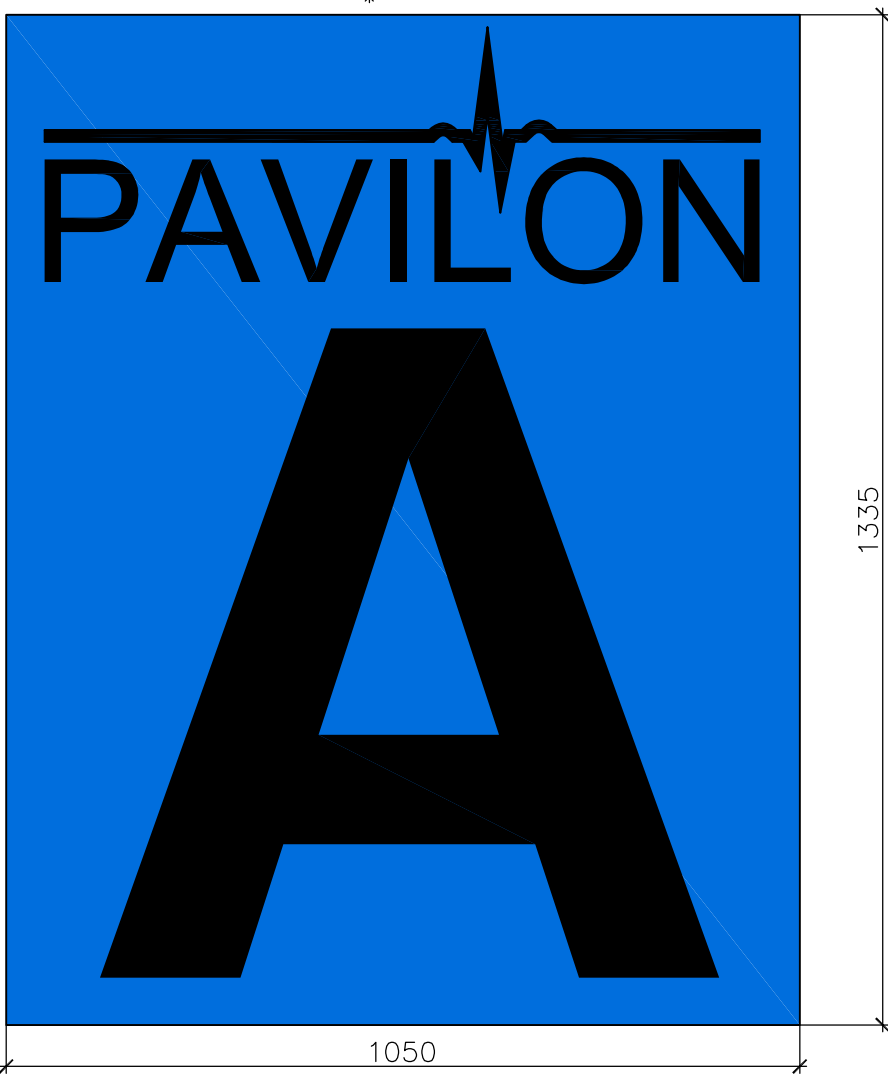

Specifikace fasádních barev

- barva žlutá
- hlavní plochy fasády (př.vzorník Baumit žlutá 044)
- barva světle šedá (př.vzorník Baumit světle šedá 877)
- hlavní plochy fasády
- barva tmavě šedá (př.vzorník Baumit tmavě šedá 884)
- kombinace v hl. ploše fasády (meziokenní pásy, nároží, sokl, atd.) a hl. plochy bočních fasád
- barva tmavě šedá
- soklová část
- zelené náhodné čtverce – tepelné tvrzené sklo – viz skladba F.7
- 6ks
- stávající oplechování vzduchotechniky
- nový syntetický nátěr konstrukce – barva tmavě šedá

POZN.

–barevné řešení fasád bude projektantem upřesněno v rámci realizace stavby dle vzorníku dodavatele a fasádního systému

ZMĚNA 05/2022

Ateliér : Ostrov, Staré nám. 53		Projektant : Ing. Olga Novotná		Ateliér Ostrov : Staré náměstí 53 , 363 01 Ostrov tel. 353 844 402, 353 616 070, fax. 353 633 280	
AIP : Ing. Pavel Borák		Kreslil : HP DesignJet		Ateliér Sokolov : Křížová 121 , 356 01 Sokolov tel. 352 624 093, 352 603 455, fax. 352 624 093	
Ved. proj. : Ing. Pavel Borák		Kontroloval : Ing. Anton Jurica		Datum : 05/2022	
Investor : Karlovarský kraj		Místo stavby : Sokolov		Číslo paré :	
Akce : Zateplení budovy - Pavilon A		Revitalizace nemocnice v Sokolově		Zakázka č. : 01/11-(A)	
Charakter stavby : Stavební úpravy		Slovenská ul. 545, Sokolov		Formát : A4	
Stupeň PD : PD změna stavby před dokončením		Měřítko : 1:100		Číslo výkresu :	
Objekt : Pavilon A		Barevné pohledy - JIHOVÝCHODNÍ		01/11-(A)-D.1.1. - 14	
Výkres :					