


Zateplení budova – Pavilon A – Revitalizace nemocnice v Sokolově

Pohled zadní – severozápadní – část a

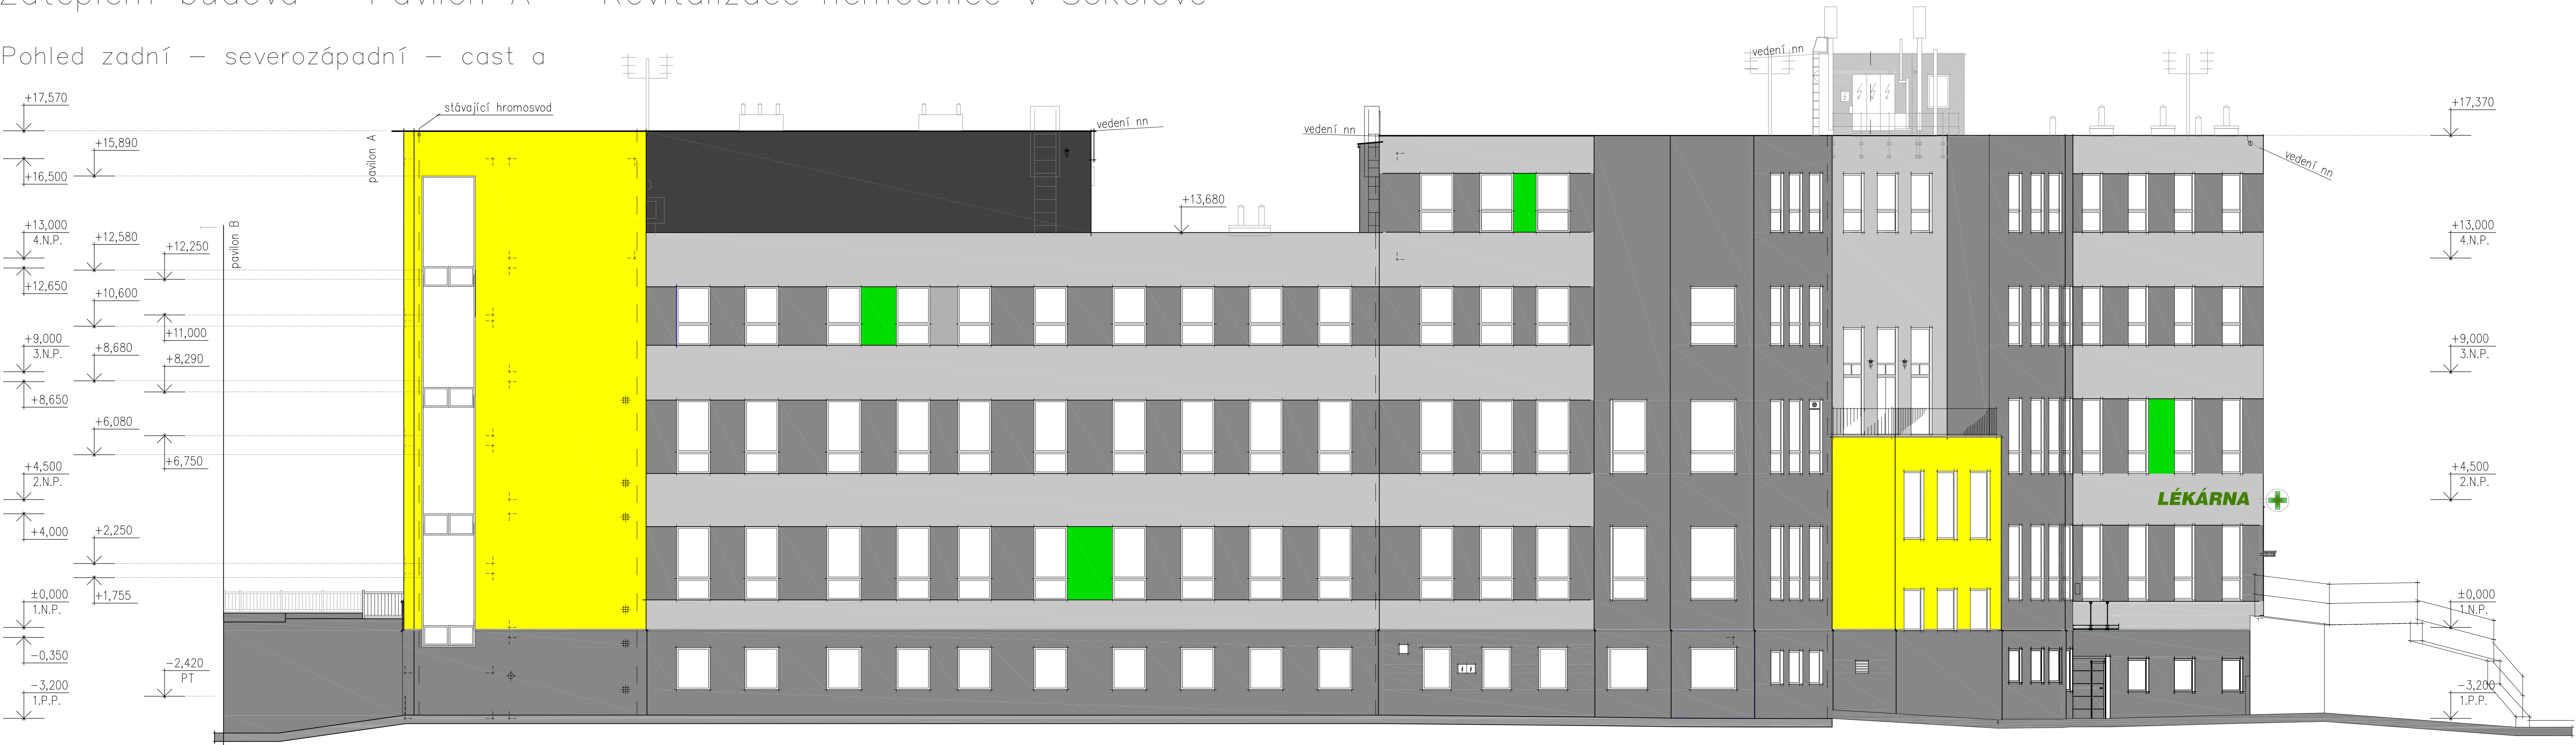

Zateplení budova – Pavilon A – Revitalizace nemocnice v Sokolově

Pohled zadní – severozápadní – část b



Specifikace fasádních barev

- barva žlutá
- hlavní plochy fasády (př.vzorník Baumit žlutá 044)
- barva světlé šedá (př.vzorník Baumit světlé šedá 877)
- hlavní plochy fasády
- barva tmavé šedá (př.vzorník Baumit tmavé šedá 884)
- kombinace v hl. ploše fasády (meziokenní pásy, nároží, sokl, atd.) a hl. plochy bočních fasád
- barva tmavé šedá
- sokolová část
- zeleně náhodně čtverce – tepelně tvrzené sklo – viz skladba F.7
- 6ks
- stávající oplechování vzduchotechniky
- nový syntetický nátěr konstrukce – barva tmavé šedá

POZN.

barevné řešení fasád bude projektantem upřesněno v rámci realizace stavby dle vzorníku dodavatele a fasádního systému

ZMĚNA 05/2022

Ateliér : Ostrov, Staré nám. 53		Projektant : Ing. Olga Novotná		Ateliér Ostrov : Staré náměstí 53, 363 01 Ostrov	
AIP : Ing. Pavel Borák		Kreslil : HP DesignJet		tel. 353 844 402, 353 616 070, fax. 353 633 280	
Ved. proj. : Ing. Pavel Borák		Kontroloval : Ing. Anton Jurica		Ateliér Sokolov : Křižová 121, 356 01 Sokolov	
Investor : Karlovarský kraj		Místo stavby : Sokolov		tel. 352 624 093, 352 603 455, fax. 352 624 093	
Akce : Zateplení budovy - Pavilon A		Datum : 05/2022		Číslo paré :	
Revitalizace nemocnice v Sokolově		Zakázka č. : 01/11-(A)			
Slovenská ul. 545, Sokolov		Formát : A4			
Charakter stavby : Stavební úpravy		Měřítko : 1:100			
Stupeň PD : PD změna stavby před dokončením		Číslo výkresu :			
Objekt : Pavilon A					
Výkres : Barevné pohledy-SEVEROZÁPADNÍ					

JURICA a.s.

ARCHITEKTURA • PROJEKTY • STAVBY

362 62 Boží Dar 176, IČ 263 84 795

Staré náměstí 53, 363 01 Ostrov

tel. 353 844 402, 353 616 070, fax. 353 633 280

Křižová 121, 356 01 Sokolov

tel. 352 624 093, 352 603 455, fax. 352 624 093

Číslo paré :

01/11-(A)

Formát : A4

Měřítko : 1:100

Číslo výkresu :

01/11-(A)-D.1.1. - 13