


Zateplení objektu – Pavilon A,
Revitalizace nemocnice v Sokolově, Pavilon "A", Stavební úpravy
Areál Nemocnice Sokolov, Slovenská ul. 545, Sokolov, Pavilon A
C.1 Situace na podkladu katastrální mapy M 1 : 500

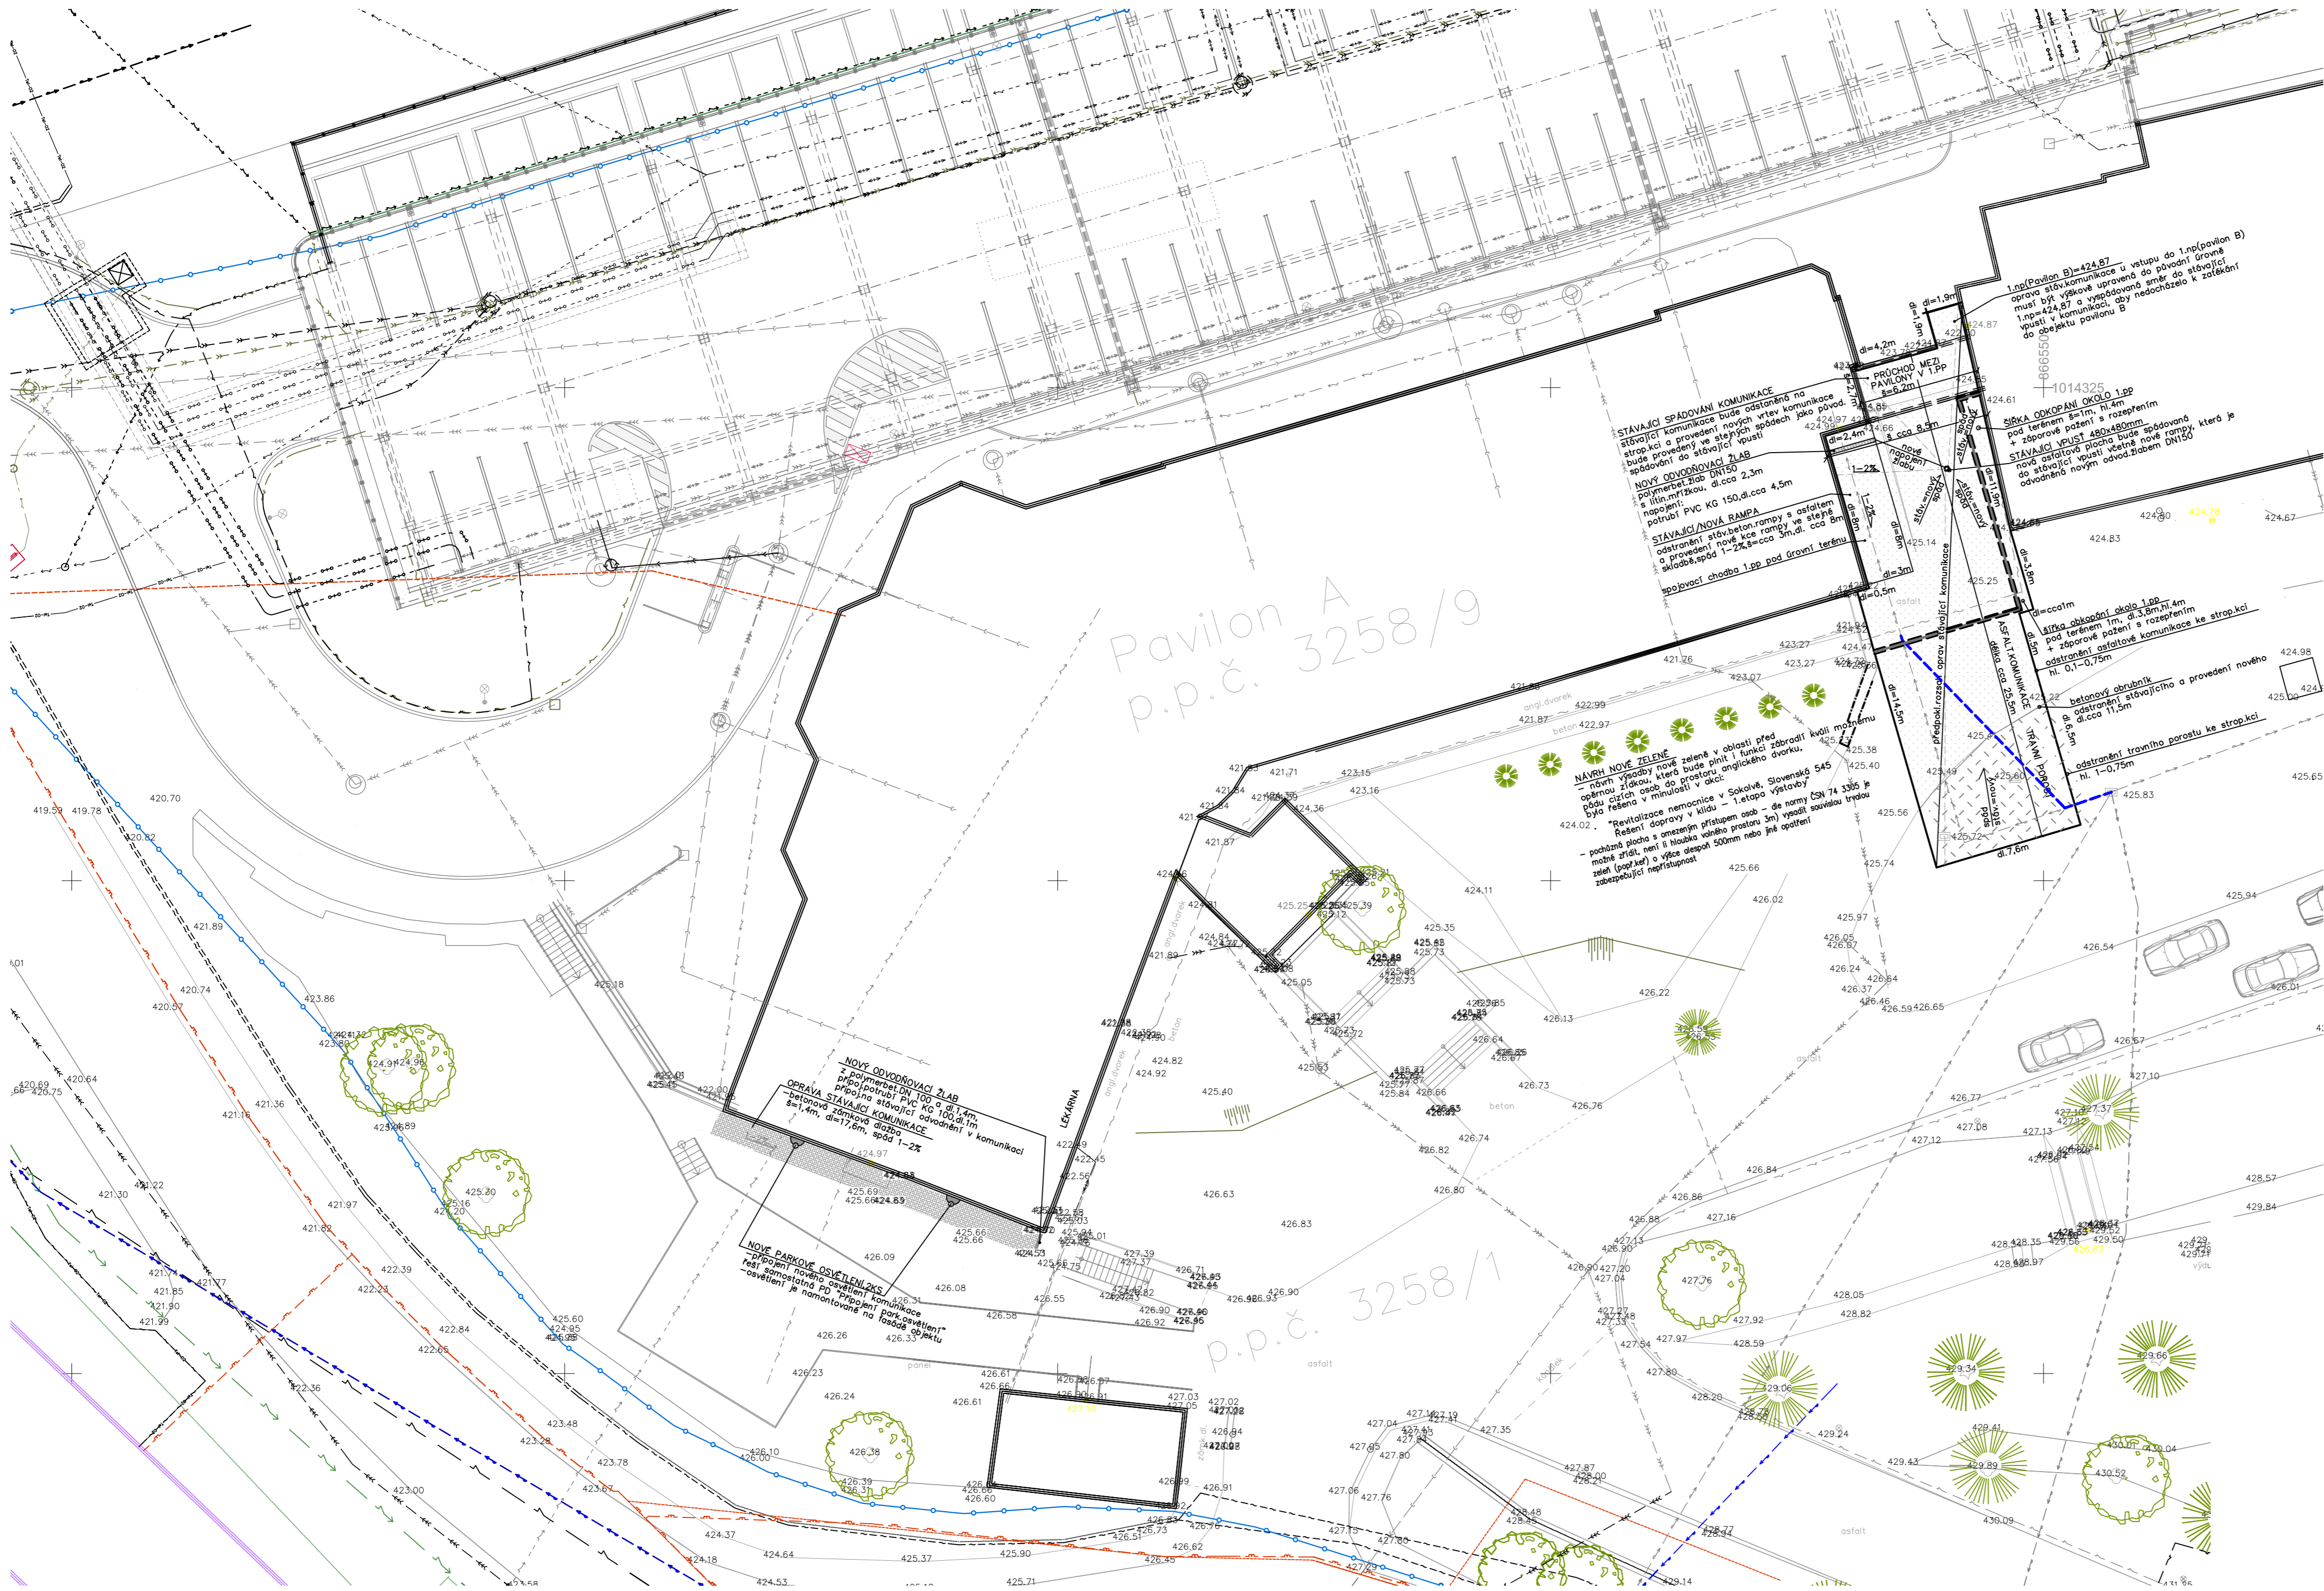

Dotčené inženýrské sítě a nové komunikace

	ČEZ Distribuce a.s. - podzemní vedení do 35kV / vedení do 1kV
	CETIN a.s.-zaměť.průběh optického kabelu / neprovozovaná síť
	T-mobile Czech Republic,a.s.-optická trasa TMCZ 1
	Vodafone Czech Republic, a.s. - vzdušný MW spoj a jeho koncové body
	VODÁRNA SOKOLOVSKO, s.r.o. - vodovodní řád
	podzemní vodovodní řád (správce Penta Hospitals CZ,s.r.o.) - neověřená poloha
	návrh nové trasy vodovodního řadu Pavilon A (správce Penta Hospitals CZ,s.r.o.)
	VODÁRNA SOKOLOVSKO, s.r.o. - kanalizační řád
	podzemní kanalizační řád (správce Penta Hospitals CZ,s.r.o.) - neověřená poloha
	GasNet s.r.o. - NTL / nefunkční část
	instalační kanál (správce Penta Hospitals CZ,s.r.o.) - neověřená poloha
	datové SLA rozvody (správce Penta Hospitals CZ,s.r.o.) - neověřená poloha
	el. silové rozvody slaboproud (správce Penta Hospitals CZ,s.r.o.) - neověřená poloha
	el. silové rozvody siloproud (správce Penta Hospitals CZ,s.r.o.) - neověřená poloha
	vzdušné datové vedení (správce Penta Hospitals CZ,s.r.o.) - neověřená poloha
	kanalizace dešťová (správce Penta Hospitals CZ,s.r.o.)
	betonová zámková dlažba 23m2 a 51m2
	vyasfaltovaná komunikace cca 165m2
	zpětně upravená komunikace - travní porost cca 50m2

Poznámka :

Stávající inž. sítě jsou zakresleny pouze informativně.

PŘED ZAHÁJENÍM STAVEBNÍCH PRACÍ JE NUTNÉ PROVÉST VYHLEDÁNÍ INŽ.SÍTÍ

(VYPÍPÁNÍ) A VYTÝČENÍ.

Ochrana stávajících inž. sítí bude provedena dle stanovených podmínek příslušného vlastníka vedení.

V prostoru mezi pavilony A a B je nutná zvýšená pozornost při výkopových pracích, je zde možný výskyt inž. sítí, které nebyly zaměřeny. Nutná konzultace s technickým pracovníkem o vedení sítí, které jsou ve vlastnictví živatele.

STAVEBNÍ ÚPRAVY SKLEPNÍHO PROSTORU 1.PP POD KOMUNIKACÍ / TRAVNÍM POROSTEM

Nad prostorem sklepního prostoru 1.pp (vyšrafovaná část) dojde k odstranění celé skladby asfaltové komunikace až na stropní konstrukci sklepního prostoru 1.pp.

Odstranění a nové provedení asfaltové komunikace bude provedené v celkové ploše - cca 165m2

Stávající obrubníky u komunikace budou odstraněné a budou nové provedené (silniční obrubník Š=80mm) - délka cca 11,5m

Odstranění a zpětné provedení travního porostu bude provedené v celkové ploše - cca 50m2 (travní plocha bude nově zasetá novou travní směsí)

Sklepní prostor bude z části kompletně pod terénem zaizolovaný a odvodněný drenážním potrubím, které bude vyvedené do anglického dvorku.

Zbylá část sklepního prostoru bude vzhledem k technickému stavu zasypaná kamenným válcovaným odvalem. V zasypané části se nachází přívod vody do Pavilonu A, u kterého bude provedený z kontrolní šachty nový rozvod a bude vyvedený do Výměníku, kde bude rozdvěťvený na vodovodní a požární rozvod napojený na stávající rozvody vedené pod stropem. Popis nového rozvodu vodovodu viz v.č. 01/11-(A)-D.1.1 - 02

Délky a šířky nad sklepním prostorem jsou orientační, některé místosti ve sklepním prostoru jsou zazděné a není známa jejich skutečná poloha a rozměry. Skut. rozměry budou zjištěné při stavebních pracích.

OPRAVA STÁVAJÍCÍ KOMUNIKACE U VSTUPU DO LÉKÁRNY

U objektu dojde k odstranění stávající zámkové dlažby a betonové konstrukce a bude provedený nový povrch z betonové zámkové dlažby, který bude spádovaný do nového liniového odvodnění.

Na fasádě objektu bude provedené nové parkové osvětlení, které řeší samostatná PD.

ZMĚNA 05/2022

Ateliér : Sokolov, Křížová 121		Projektant : Ing.Olga Novotná		Ateliér Ostrov : 362 62 Boží Dar 176, IČ 263 84 795	
AIP : Ing. Pavel Borák		Kreslil : HP		Staré náměstí 53, 363 01 Ostrov	
Ved. proj. : Ing. Pavel Borák		Kontroloval : Ing. Anton Jurica		tel. 353 844 402, 353 616 070, fax. 353 633 280	
Investor : Karlovarský kraj		Místo stavby : Sokolov		Ateliér Sokolov : Křížová 121, 356 01 Sokolov	
Akce : Zateplení budovy -Pavilon A		Datum : 05/2022		Číslo paré :	
Revitalizace nemocnice v Sokolově		Zakázka č. : 01/11			
Slovenská ul. 545, Sokolov		Formát : 8 x A4			
Charakter stavby : Stavební úpravy		Měřítko : 1 : 200			
Stupeň PD : PD změna stavby před dokončením		Číslo výkresu :			
Objekt :					
Výkres :					
Celková situace stavby					

C2