

Zateplení budovy – pavilon A, Revitalizace nemocnice v Sokolově

PŮDORYS 4.NP, 1:50

LEGENDA MÍSTNOSTÍ

Č.M.	NÁZEV MÍSTNOSTI	PLOCHA m	POVRCHY STĚN	POZNÁMKA
4.01	CHODBA BEZ SCHODIŠTĚ	24,81	OMITKA	
4.02	CHODBA	22,32	OMITKA	
4.03	STROJOVNA VÝTIAH	14,11	OMITKA	
4.04	STROJOVNA VZDUCHOTECHNIKY	87,31	OMITKA	
4.05	STROJOVNA VZDUCHOTECHNIKY	66,87	OMITKA	
celkem		216,48		


LEGENDA MÍSTNOSTÍ

Č.M.	NÁZEV MÍSTNOSTI	PLOCHA m	POVRCHY STĚN	POZNÁMKA
4.06	CHODBA BEZ SCHODIŠTĚ	24,81	OMITKA	
4.07	POKOJ LÉKÁRE	14,21	OMITKA	PODHLAS
4.08	POKOJ SALONÝCH BISTER	10,58	OMITKA	PODHLAS
4.09	PŘEDSÍŇKA	1,16	OMITKA + OBRÁDL	PODHLAS
4.10	WC	6,79	OMITKA + OBRÁDL	PODHLAS
4.11	JARNA BISTER	8,60	OMITKA + OBRÁDL	PODHLAS
4.12	FILTR ZVUK	17,50	OMITKA + OBRÁDL	PODHLAS
4.13	FILTR HLUK	10,28	OMITKA + OBRÁDL	PODHLAS
4.14	SKLAD	4,78	OMITKA + OBRÁDL	PODHLAS
4.15	CHODBA	10,97	OMITKA + OBRÁDL	
4.16	KANCELAROVNÍ BISTER	6,38	OMITKA + OBRÁDL	
4.17	SKLAD LÉKŮ	5,89	OMITKA + OBRÁDL	
4.18	CHODBA	70,62	OMITKA + OBRÁDL	PODHLAS
4.19	UKLADOVÁ MÍSTNOST	10,22	OMITKA + OBRÁDL	
4.20	PŘEDSÍŇKA	5,11	OMITKA + OBRÁDL	
4.21	WC	3,80	OMITKA + OBRÁDL	
4.22	PŘEDSÍŇKA	1,12	OMITKA + OBRÁDL	
4.23	WC	1,72	OMITKA + OBRÁDL	
4.24	PRÁKOVNÍ OCHRANA	15,47	OMITKA + OBRÁDL	PODHLAS
4.25	OPRAVNĚNÍ	30,44	OMITKA	PODHLAS
4.26	OPRAVNĚNÍ	10,48	OMITKA + OBRÁDL	PODHLAS
4.27	PŘÍPRAVA MATERIÁLU	12,38	OMITKA + OBRÁDL	PODHLAS
4.28	SKLAD MATERIÁLU	10,68	OMITKA + OBRÁDL	PODHLAS
4.29	VÝTIAH	6,88	OMITKA + OBRÁDL	PODHLAS
4.30	STROJOVNA	10,00	OMITKA + OBRÁDL	PODHLAS
4.31	PŘÍPRAVA MATERIÁLU	11,90	OMITKA + OBRÁDL	PODHLAS
4.32	OPRAVNĚNÍ	10,48	OMITKA + OBRÁDL	PODHLAS
4.33	OPRAVNĚNÍ	31,18	OMITKA	PODHLAS
4.34	PRÁKOVNÍ OCHRANA	20,11	OMITKA + OBRÁDL	PODHLAS
4.35	SKLAD	11,46	OMITKA + OBRÁDL	PODHLAS
4.36	SKLAD MATERIÁLU	10,22	OMITKA + OBRÁDL	PODHLAS
4.37	OPRAVNĚNÍ	5,51	OMITKA + OBRÁDL	
4.38	OPRAVNĚNÍ	35,38	OMITKA + OBRÁDL	
4.39	OPRAVNĚNÍ	12,18	OMITKA + OBRÁDL	
4.40	OPRAVNĚNÍ	20,21	OMITKA + OBRÁDL	
celkem		114,48		

POZN.3

NOVÁ VÝMALBA / OBRÁDLU STĚN A OŠTĚNÍ UVNITŘ OBJEKTU

- v každé místnosti, kde bude vymalováno stěny a vnitřní parapety bude provedeno oprava omítky a keram. obkladu
- oprava mříží bude provedena vždy na celou šířku místnosti až po strop včetně celého ostění mimo místnosti s keram. obkladem
- stávající mříže v místnostech bude nově natřena ve stejném barevném provedení jako v stávající
- místnosti se stávající omítkou budou nově vymalovány ve stejném barevném provedení jako stávající mříže - v rozích plochy jedné stěny ke stropu včetně ostění
- místnosti se stávající keram. obkladem - přezkoušená plocha opravy keram. obkladu :
  - oprava omítky v ploše na úroveň 2m2 keram. obkladu
  - oprava omítky na úroveň 6m keram. obkladu
  - barevné provedení keram. obkladu bude provedeno ve stejných nebo podobných barvách a formátu jako stávající obklad, parapety stříhají do stejné výšky jako stávající
- místnosti s původním laticovým omítkovým mřížím - bude provedeno ošetření stávající mříže, nanesení adhezivní směsi a provedení nové mříže s omítkou mřížím a stejným provedením jako stávající mříže v místnosti (dva stříhací systémy)



ZMĚNA 05/2022

Autor : Ostrav, Společnost S3		Projektant : Ing. Olga Nováková		JURICA a.s.	
AP : Ing. Pavel Borka		Kvalifikace : IHP Design		Sídlo : 502 02 Bělá Dr. 170, IČ 203 54 799	
Ved. projekt : Ing. Pavel Borka		Kontrola : Ing. Anton Janda		Telefon : 502 044 402, 502 016 070, fax : 502 033 280	
Investor : Zdravotní ústav		Město : Olomouc		E-mail : 502 044 402, 502 016 070, fax : 502 033 280	
Alca : Zateplení budovy - Pavilon A		Datum : 05/2022		Číslo par. : 01/11(A)-D.1.1. - 06	
Revitalizace nemocnice v Sokolově		Zakázka č. : 01/11(A)		Forma : S3M	
Slovenská ul. 545, Sokolov		Stupeň : 1:50		Měřítko : 1:50	
Charakter : Stávající stav		Číslo výkresu : 01/11(A)-D.1.1. - 06		Výkres : Pavilon A	
Stupeň : 1:50		Výkres : Pavilon A		Výkres : Pavilon A	
Číslo : 01/11(A)-D.1.1. - 06		Výkres : Pavilon A		Výkres : Pavilon A	