


Půdorys 4.NP - 1:75

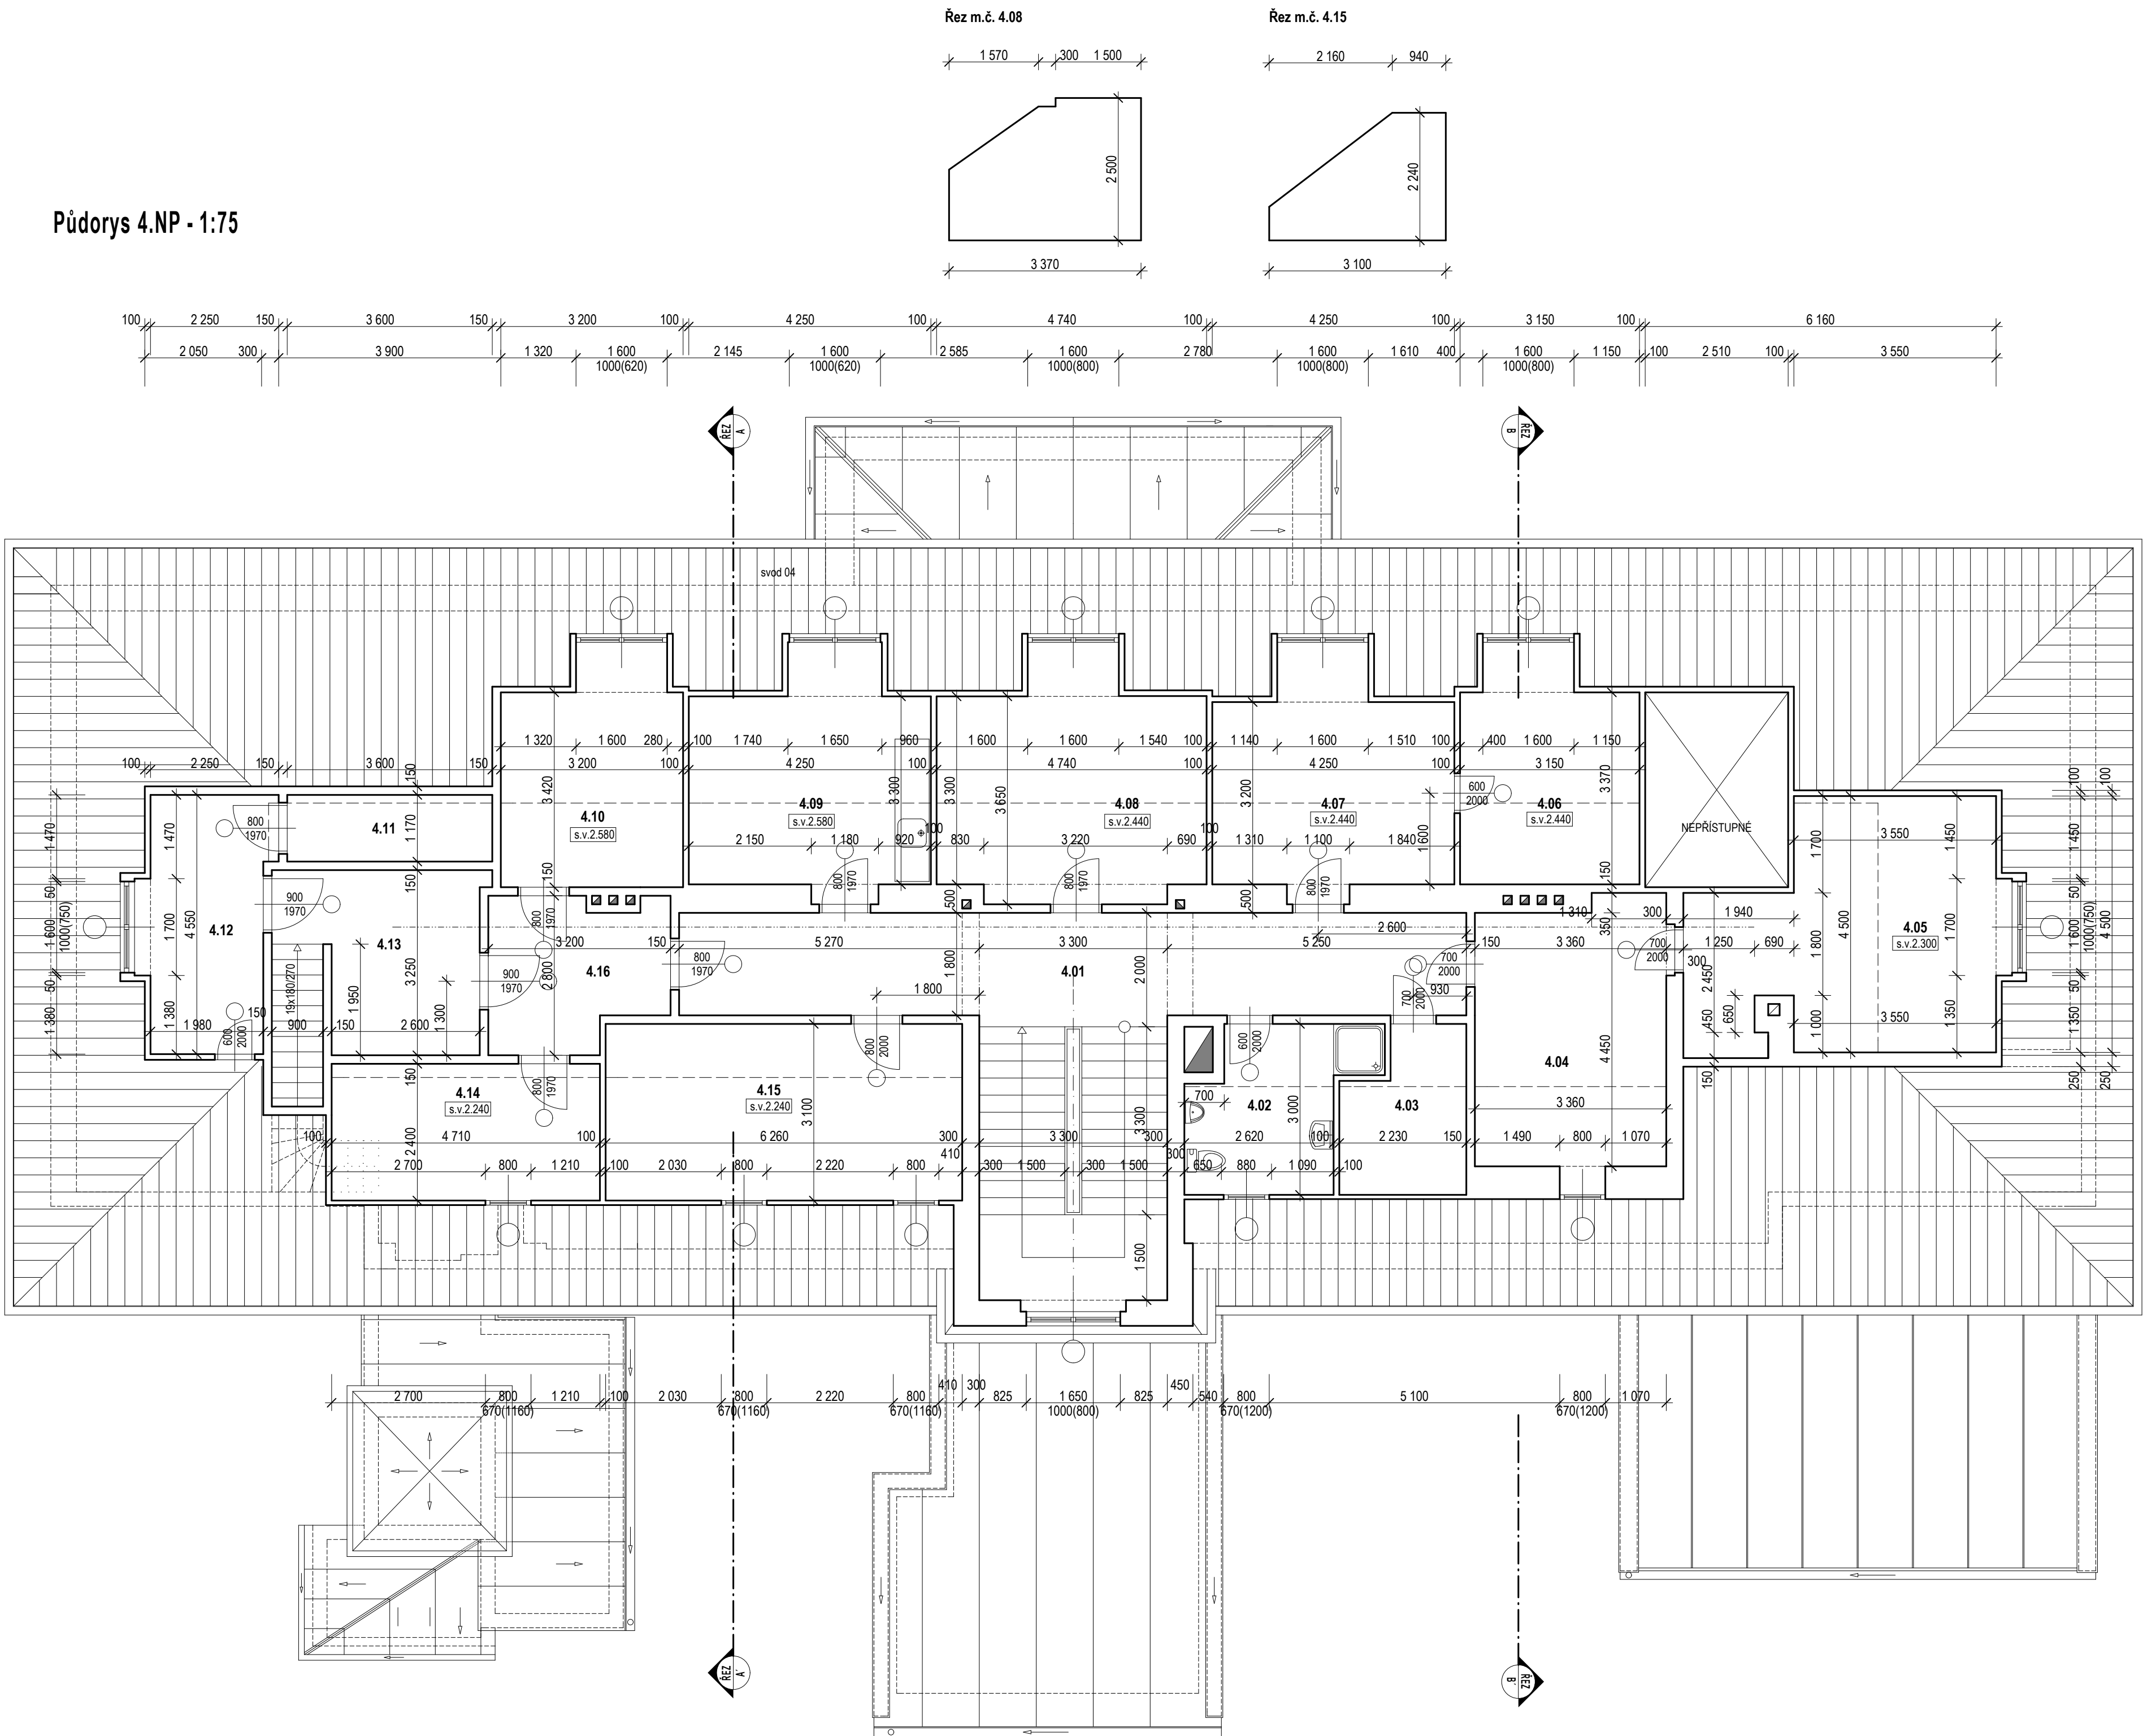

Tabulka místností 4.NP						
č.m.	Z	název	plocha(m²)	podlaha	stěny	stropy
4.01		CHODBA - SCHODIŠTĚ	25,50	ker.dlažba	omítka + malba	SDK na OCK
4.02		KOUPELNA	7,90	ker.dlažba	omítka + malba	SDK na OCK
4.03		SKLAD	5,80	PVC	omítka + malba	SDK na OCK
4.04		POKOJ	15,95	PVC	omítka + malba	SDK na OCK
4.05		SKLAD PRÁDLA	21,40	PVC	omítka + malba	SDK na OCK
4.06		POKOJ	12,00	PVC	omítka + malba	SDK na OCK
4.07		POKOJ	15,70	PVC	omítka + malba	SDK na OCK
4.08		POKOJ	18,30	PVC	omítka + malba	SDK na OCK
4.09		KUCHYŇKA - OB. POKOJ	16,00	PVC	omítka + malba	SDK na OCK
4.10		POKOJ	12,35	PVC	omítka + malba	SDK na OCK
4.11		PŮDA	4,20	PVC	omítka + malba	SDK na OCK
4.12		PŮDA	9,80	PVC	omítka + malba	SDK na OCK
4.13		CHODBA	9,90	ker.dlažba	omítka + malba	SDK na OCK
4.14		ŠATNA	11,30	PVC	omítka + malba	SDK na OCK
4.15		POKOJ	19,40	PVC	omítka + malba	SDK na OCK
4.16		CHODBA	7,80	ker.dlažba	omítka + malba	SDK na OCK

Legenda	
	stávající zdívo - cihelné CP 29 na MVC
	stávající zdívo - zdívo příčkové cihla plná tl. 150 mm
	zdívo porobetonové P2-500 II. díe zdíva
	příčky SDK 11.100 mm
	dlažba ze žulových kostek
	betonová zámková dlažba
	stávající výplně otvorů okna - plastový profil + izolační dvojsklo
	skladby konstrukcí viz. D.1.1.02. Skladby konstrukcí
	legenda svítidel viz PD část Silnoproudá elektroinstalace

měř 1:75 = 1,00 m

		<b>STRONG ENCO s.r.o.</b> Pohoří 30, 254 01 Pohoří tel: +420 731 547 884 e-mail: senk@strongconsulting.cz IČ: 27787591	
Zodpovědný projektant: Ing. Irena Pichlová		Podpis:	
Kreslí: Oto Szakos		Podpis:	
Kraj:	Karlovarský	Obec:	Radošov
Objednatel:	Karlovarský kraj, IČ: 70891168 Závodní 353/88, Dvory, 360 06 Karlovy Vary	Stavba:	
Číslo zakázky:	NH.01.2024	Datum:	04.2024
Název: <b>Snížení energetické náročnosti DOZP Radošov</b>		Formát: 8 x A4	
Číslo:	D.1.1. - Architektonicko-stavební řešení	Stupeň:	DPS
Výsledek:	D.1.1.06. Půdorys 4.NP - stávající stav	Měřítko: 1: 75	
		Autogram:	