


PŮDORYS 1. NP 1:50
SO 703

| LEGENDA MÍSTNOSTÍ | | | | | | | | | |
|--------------------------|---------------|------------------------|--------------------------|-------------|-------------------------------------|----------------------|-----------------------------------|--------------------------------------|--|
| OZNACENÍ PRŮVODNÍ | OZNACENÍ NOVÉ | NÁZEV MÍSTNOSTI | PLOCHA [m ²] | VÝŠKA [m] | PODLAHA | SOKL | STĚNA | STROP | POZNÁMKY |
| 1.03a | 1.01 | Chodba | 42,55 | 2,85 | Stáv. leštěný drátobeton | Ker. sokl - vybourat | Stáv. omítka, náter v 1,6m | Kazetový podhled - demontáž | |
| 1.03b | 1.02 | Elektrorozvodna | 15,03 | 2,85 | Stáv. PVC - odstranění | Ker. sokl - vybourat | Stáv. omítka | SDK podhled - demontáž | |
| 1.01 | 1.03 | Archiv | 66,76 | 3,77 | - | - | - | - | |
| 1.02 | 1.04 | Autodilna | 150,9 | 3,79 | Stáv. leštěný drátobeton | Ker. sokl - vybourat | Stáv. omítka, náter v 1,8m | SDK podhled - demontáž | Keram. obklad za umyvadlem 1,5x1,2m |
| 1.04a | 1.05 | Sklad materiálu | 6,08 | 2,96 | Stáv. leštěný drátobeton | Ker. sokl - vybourat | Stáv. omítka | SDK podhled - demontáž | |
| 1.04b | 1.06 | Sklad nářadí | 8,42 | 2,96 | Stáv. leštěný drátobeton | Ker. sokl - vybourat | Stáv. omítka | SDK podhled - demontáž | |
| 1.05 | 1.07 | WC chlapci | 1,28 | 2,60 | Keram. dlažba - vybourání | | Keram. obklad v 2,25m - vybourání | SDK podhled - demontáž | Vysp. malta + cem. potěr, VC omítka 100% |
| | 1.08 | WC chlapci | 1,08 | 2,60 | Keram. dlažba - vybourání | | Keram. obklad v 2,25m - vybourání | SDK podhled - demontáž | Vysp. malta + cem. potěr, VC omítka 100% |
| | 1.09 | WC chlapci | 1,07 | 2,60 | Keram. dlažba - vybourání | | Keram. obklad v 2,25m - vybourání | SDK podhled - demontáž | Vysp. malta + cem. potěr, VC omítka 100% |
| | 1.10 | WC chlapci | 7,29 | 2,60 | Keram. dlažba - vybourání | | Keram. obklad v 2,25m - vybourání | SDK podhled - demontáž | Vysp. malta + cem. potěr, VC omítka 100% |
| 1.06 | 1.11 | Předsín WC chlapci | 12,17 | 2,61 | Keram. dlažba - vybourání | | Keram. obklad v 2,25m - vybourání | SDK podhled - demontáž | Vysp. malta + cem. potěr, VC omítka 100% |
| | 1.12 | WC ženy | 1,12 | 2,69 | Keram. dlažba - vybourání | | Keram. obklad v 2,25m - vybourání | SDK podhled - demontáž | Vysp. malta + cem. potěr, VC omítka 100% |
| 1.07 | 1.12 | WC ženy | 1,12 | 2,69 | Keram. dlažba - vybourání | | Keram. obklad v 2,25m - vybourání | SDK podhled - demontáž | Vysp. malta + cem. potěr, VC omítka 100% |
| 1.08 | 1.13 | Předsín WC ženy | 1,8 | 2,65 | Keram. dlažba - vybourání | | Keram. obklad v 2,25m - vybourání | SDK podhled - demontáž | Vysp. malta + cem. potěr, VC omítka 100% |
| 1.09 | 1.14 | Kabinet | 7,32 | 2,99 | Stáv. leštěný drátobeton | Ker. sokl - vybourat | Stáv. omítka | SDK podhled - demontáž | |
| 1.10 | 1.15 | Sklad materiálu | 7,56 | 2,99 | Stáv. leštěný drátobeton | Ker. sokl - vybourat | Stáv. omítka | SDK podhled - demontáž | |
| 1.11 | 1.16 | Sklad nářadí | 5,99 | 2,77 | Stáv. leštěný drátobeton | Ker. sokl - vybourat | Stáv. omítka | SDK podhled - demontáž | |
| 1.12 | 1.17 | Kabinet | 11,49 | 2,77 | Stáv. leštěný drátobeton | Ker. sokl - vybourat | Stáv. omítka | SDK podhled+kazet.podhled - demontáž | |
| 1.13 | 1.18 | Dílňa CNC strojů | 72,98 | 2,98 | Stáv. leštěný drátobeton | Ker. sokl - vybourat | Stáv. omítka, náter v 1,8m | SDK podhled+kazet.podhled - demontáž | |
| 1.14 | 1.19 | Otrobná - frézky | 87,19 | 2,84 - 3,02 | Stáv. leštěný drátobeton | Ker. sokl - vybourat | Stáv. omítka, náter v 1,8m | SDK podhled+kazet.podhled - demontáž | |
| 1.15 | 1.20 | Otrobná - soustruhy | 201,8 | 2,98 | Stáv. leštěný drátobeton | Ker. sokl - vybourat | Stáv. omítka, náter v 1,8m | SDK podhled+kazet.podhled - demontáž | |
| 1.16 | 1.21 | Výdělňa | 33,95 | 2,84 - 3,02 | Stáv. leštěný drátobeton | Ker. sokl - vybourat | Stáv. omítka, náter v 1,8m | SDK podhled+kazet.podhled - demontáž | |
| 1.17 | 1.22 | Kabinet | 11,65 | 2,98 | Stáv. leštěný drátobeton | Ker. sokl - vybourat | Stáv. omítka | SDK podhled - demontáž | |
| 1.18a | 1.23 | Zámečnická dílna | 145,39 | 2,97 | Stáv. leštěný drátobeton | Ker. sokl - vybourat | Stáv. omítka | SDK podhled+kazet.podhled - demontáž | |
| 1.18b | 1.24 | Zámečnická dílna | 34,26 | 2,84 - 3,02 | Stáv. leštěný drátobeton | Ker. sokl - vybourat | Stáv. omítka, náter v 1,8m | SDK podhled+kazet.podhled - demontáž | |
| 1.19 | 1.25 | Chodba | 40,48 | 2,99 | Stáv. leštěný drátobeton | Ker. sokl - vybourat | Stáv. omítka, náter v 1,6m | SDK podhled+kazet.podhled - demontáž | |
| 1.20 | 1.26 | Schodiště | 9,88 | | Keram. dlažba - vybourání | Ker. sokl - vybourat | Stáv. omítka, náter v 1,6m | Stáv. omítka | |
| 1.21 | 1.27 | Předsín WC chlapci | 4,71 | 2,79 | Keram. dlažba - vybourání | | Keram. obklad v 2,25m - vybourání | SDK podhled - demontáž | Vysp. malta + cem. potěr, VC omítka 100% |
| 1.22 | 1.28 | WC chlapci | 6,88 | 2,79 | Keram. dlažba - vybourání | | Keram. obklad v 2,25m - vybourání | SDK podhled - demontáž | Vysp. malta + cem. potěr, VC omítka 100% |
| | 1.29 | WC chlapci | 1,16 | 2,79 | Keram. dlažba - vybourání | | Keram. obklad v 2,25m - vybourání | SDK podhled - demontáž | Vysp. malta + cem. potěr, VC omítka 100% |
| 1.30 | 1.30 | WC chlapci | 1,18 | 2,79 | Keram. dlažba - vybourání | | Keram. obklad v 2,25m - vybourání | SDK podhled - demontáž | Vysp. malta + cem. potěr, VC omítka 100% |
| | 1.31 | Úklid | 1,39 | 2,52 | Keram. dlažba - vybourání | | Keram. obklad v 2,25m - vybourání | SDK podhled - demontáž | Vysp. malta + cem. potěr, VC omítka 100% |
| 1.24a | 1.32 | Kovárna | 73,81 | 2,91 | Stáv. leštěný drátobeton | Ker. sokl - vybourat | Stáv. omítka, náter v 1,8m | SDK podhled - demontáž | Keram. obklad za umyvadlem 1,5x1,2m |
| 1.24b | 1.33 | Kabinet | 8,17 | 2,91 | Stáv. leštěný drátobeton | Ker. sokl - vybourat | Stáv. omítka | SDK podhled - demontáž | |
| 1.25 | 1.34 | Připravna svařovny | 42,66 | 2,98 | Stáv. leštěný drátobeton | Ker. sokl - vybourat | Stáv. omítka, náter v 1,8m | SDK podhled+kazet.podhled - demontáž | |
| 1.26 | 1.35 | Sklad svařovny | 12,16 | 2,98 | Stáv. leštěný drátobeton | Ker. sokl - vybourat | Stáv. omítka, náter v 1,8m | SDK podhled+kazet.podhled - demontáž | |
| 1.28 | 1.36a | Sklad technickýc plynů | 7,31 | 3,11-2,97 | Stáv. bet. mazanina, oprava tlthiný | | Stáv. venkovní omítka | Stáv. venkovní omítka | |
| 1.36b | | Sklad technickýc plynů | 3,48 | | | | | | |
| 1.27 | 1.37a | Garáž | 10,62 | 3,11-2,97 | Stáv. bet. mazanina | | Stáv. omítka | Stáv. omítka | |
| | 1.37b | Kompressor | 7,48 | | | | | | |
| CELKOVÁ PLOCHA MÍSTNOSTÍ | | | 1170,44 | | | | | | |

- Legenda
- Vybourání keramické dlažby
 - Vybourání PVC
 - Vybourání keramického soklu
 - Odstranění PVC soklu
 - Vybourání keramického obkladu
 - Vybourání dveří včetně zárubně zachování rozměru otvoru
 - Vybourání dveří včetně zárubně rozšíření rozměru otvoru - překlad

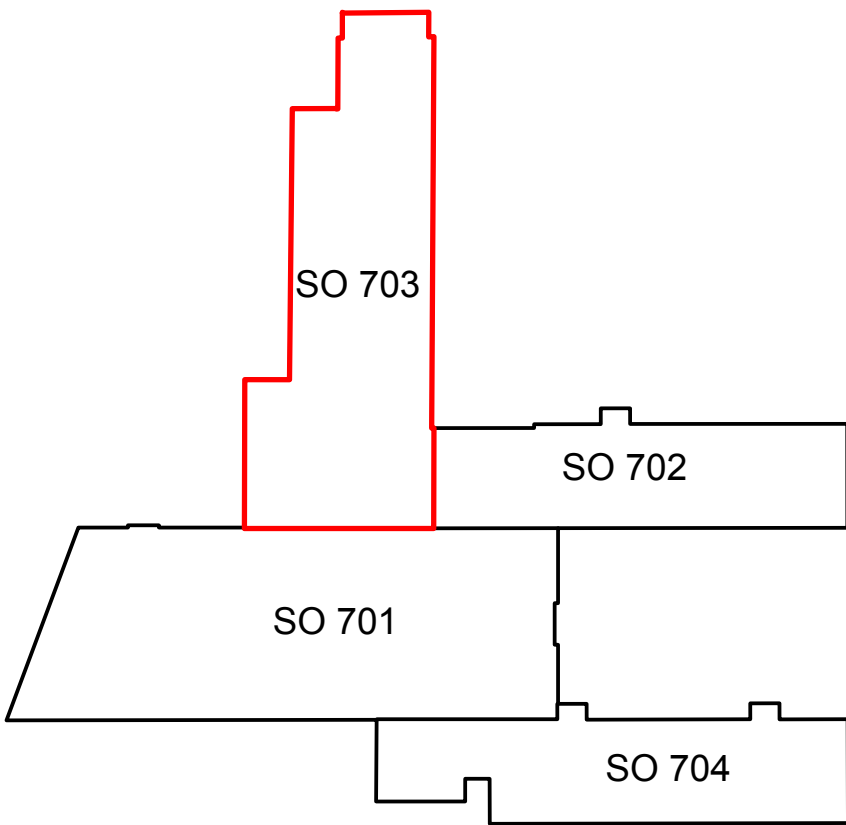

| | | | |
|---------------------|---------------------|--|---------------------|
| Projektant: | Ing. Věroslav Vopat | Vedoucí zakázky: | Ing. Martin Puhál |
| DPT projekty | Objednatel: | Integrovaná střední škola technická a ekonomická Sokolov, p.o. | Zakázka č.: 2024-15 |
| | Zakázka: | Modernizace střední škola praktického vyučování ISŠTE Sokolov - část 1 | Stupeň: DPS |
| | Dokumentace/část: | Architektonicko stavební část | Datum: 31.8.2024 |
| | | | Měřítko: 1:50 |
| Bourání 1.NP část A | | | Formát: A1-0/12 |
| | | | 02 |