

PŮDORYS 1. NP 1:50
SO 703


LEGENDA MÍSTNOSTÍ									
OZNAČENÍ POVODNÍ	OZNAČENÍ NOVÉ	NÁZEV MÍSTNOSTI	PLOCHA [m ²]	VÝŠKA [m]	PODLAHA	SOKL	STĚNA	STROP	POZNÁMKY
1.03a	1.01	Chodba	42,85	2,85	Stáv. leštěný drátobeton	Ker. sokl - vybourat	Stáv. omítka, náter v. 1,6m	Kazetový podhled - demontáž	
1.03b	1.02	Elektronozvodna	15,93	2,85	Stáv. PVC - odstranění	Ker. sokl - vybourat	Stáv. omítka	SDK podhled - demontáž	
1.01	1.03	Archiv	66,76	3,77	-	-	-	-	
1.02	1.04	Autodilina	150,9	3,79	Stáv. leštěný drátobeton	Ker. sokl - vybourat	Stáv. omítka, náter v. 1,8m	SDK podhled - demontáž	Keram. obklad za umyvadlem 1,9x1,2m
1.04a	1.05	Sklad materiálu	8,08	2,96	Stáv. leštěný drátobeton	Ker. sokl - vybourat	Stáv. omítka	SDK podhled - demontáž	
1.04b	1.06	Sklad nářadí	8,42	2,96	Stáv. leštěný drátobeton	Ker. sokl - vybourat	Stáv. omítka	SDK podhled - demontáž	
1.05	1.07	WC chlapi	1,28	2,60	Keram. dlažba - vybourání		Keram. obklad v. 2,25m - vybourání	SDK podhled - demontáž	Vysp. malta + cem. potěr, VC omítka 100%
	1.08	WC chlapi	1,08	2,60	Keram. dlažba - vybourání		Keram. obklad v. 2,25m - vybourání	SDK podhled - demontáž	Vysp. malta + cem. potěr, VC omítka 100%
	1.09	WC chlapi	1,07	2,60	Keram. dlažba - vybourání		Keram. obklad v. 2,25m - vybourání	SDK podhled - demontáž	Vysp. malta + cem. potěr, VC omítka 100%
	1.10	WC chlapi	7,29	2,60	Keram. dlažba - vybourání		Keram. obklad v. 2,25m - vybourání	SDK podhled - demontáž	Vysp. malta + cem. potěr, VC omítka 100%
	1.11	Předsín WC chlapi	12,17	2,61	Keram. dlažba - vybourání		Keram. obklad v. 2,25m - vybourání	SDK podhled - demontáž	Vysp. malta + cem. potěr, VC omítka 100%
	1.07	WC ženy	1,12	2,69	Keram. dlažba - vybourání		Keram. obklad v. 2,25m - vybourání	SDK podhled - demontáž	Vysp. malta + cem. potěr, VC omítka 100%
	1.08	Předsín WC ženy	1,8	2,65	Keram. dlažba - vybourání		Keram. obklad v. 2,25m - vybourání	SDK podhled - demontáž	Vysp. malta + cem. potěr, VC omítka 100%
	1.09	Kabinet	7,32	2,99	Stáv. leštěný drátobeton	Ker. sokl - vybourat	Stáv. omítka	SDK podhled - demontáž	
	1.10	Sklad materiálu	7,56	2,99	Stáv. leštěný drátobeton	Ker. sokl - vybourat	Stáv. omítka	SDK podhled - demontáž	
	1.11	Sklad nářadí	5,99	2,77	Stáv. leštěný drátobeton	Ker. sokl - vybourat	Stáv. omítka	SDK podhled - demontáž	
	1.12	Kabinet	11,49	2,77	Stáv. leštěný drátobeton	Ker. sokl - vybourat	Stáv. omítka	SDK podhled+kazet.podhled - demontáž	
	1.13	Dílna CNC stroju	72,98	2,98	Stáv. leštěný drátobeton	Ker. sokl - vybourat	Stáv. omítka, náter v. 1,8m	SDK podhled+kazet.podhled - demontáž	
	1.14	Obrobna - frézy	87,19	2,84 - 3,02	Stáv. leštěný drátobeton	Ker. sokl - vybourat	Stáv. omítka, náter v. 1,8m	SDK podhled+kazet.podhled - demontáž	
	1.15	Obrobna - soustruhy	201,8	2,98	Stáv. leštěný drátobeton	Ker. sokl - vybourat	Stáv. omítka, náter v. 1,8m	SDK podhled+kazet.podhled - demontáž	
	1.16	1.21 Vydejna	33,95	2,84 - 3,02	Stáv. leštěný drátobeton	Ker. sokl - vybourat	Stáv. omítka, náter v. 1,8m	SDK podhled+kazet.podhled - demontáž	
	1.17	1.22 Kabinet	11,65	2,98	Stáv. leštěný drátobeton	Ker. sokl - vybourat	Stáv. omítka	SDK podhled - demontáž	
	1.18a	1.23 Zámečnická dílna	145,39	2,97	Stáv. leštěný drátobeton	Ker. sokl - vybourat	Stáv. omítka	SDK podhled+kazet.podhled - demontáž	
	1.18b	1.24 Zámečnická dílna	34,26	2,84 - 3,02	Stáv. leštěný drátobeton	Ker. sokl - vybourat	Stáv. omítka, náter v. 1,8m	SDK podhled+kazet.podhled - demontáž	
	1.19	1.25 Chodba	40,48	2,99	Stáv. leštěný drátobeton	Ker. sokl - vybourat	Stáv. omítka, náter v. 1,6m	SDK podhled+kazet.podhled - demontáž	
	1.20	1.26 Schodiště	9,88			Ker. sokl - vybourat	Stáv. omítka	Stáv. omítka	
	1.21	1.27 Předsín WC chlapi	4,71	2,79	Keram. dlažba - vybourání		Keram. obklad v. 2,25m - vybourání	SDK podhled - demontáž	Vysp. malta + cem. potěr, VC omítka 100%
	1.22	1.28 WC chlapi	6,88	2,79	Keram. dlažba - vybourání		Keram. obklad v. 2,25m - vybourání	SDK podhled - demontáž	Vysp. malta + cem. potěr, VC omítka 100%
		1.29 WC chlapi	1,16	2,79	Keram. dlažba - vybourání		Keram. obklad v. 2,25m - vybourání	SDK podhled - demontáž	Vysp. malta + cem. potěr, VC omítka 100%
		1.30 WC chlapi	1,18	2,79	Keram. dlažba - vybourání		Keram. obklad v. 2,25m - vybourání	SDK podhled - demontáž	Vysp. malta + cem. potěr, VC omítka 100%
	1.23	1.31 Úklid	1,39	2,52	Keram. dlažba - vybourání		Keram. obklad v. 2,25m - vybourání	SDK podhled - demontáž	Vysp. malta + cem. potěr, VC omítka 100%
	1.24a	1.32 Kovárna	73,81	2,91	Stáv. leštěný drátobeton	Ker. sokl - vybourat	Stáv. omítka, náter v. 1,8m	SDK podhled+kazet.podhled - demontáž	Keram. obklad za umyvadlem 1,9x1,2m
	1.24b	1.33 Kabinet	8,17	2,91	Stáv. leštěný drátobeton	Ker. sokl - vybourat	Stáv. omítka	SDK podhled - demontáž	
	1.25	1.34 Přípravná svařovny	42,66	2,98	Stáv. leštěný drátobeton	Ker. sokl - vybourat	Stáv. omítka, náter v. 1,8m	SDK podhled+kazet.podhled - demontáž	
	1.26	1.35 Sklad svařovny	12,16	2,98	Stáv. leštěný drátobeton	Ker. sokl - vybourat	Stáv. omítka, náter v. 1,8m	SDK podhled+kazet.podhled - demontáž	
	1.28	1.36a Sklad technickýc plynů	7,31	3,11-2,97	Stáv. bet. mazanina, oprava trhliny		Stáv. venkovní omítka	Stáv. venkovní omítka	
		1.36b Sklad technickýc plynů	3,48						
		1.37a Garáž	10,62	3,11-2,97	Stáv. bet. mazanina		Stáv. omítka	Stáv. omítka	
		1.37b Kompresor	7,48						
		CELKOVÁ PLOCHA MÍSTNOSTÍ	1179,44						

Legenda

- Vybourání keramické dlažby
- Vybourání PVC
- Vybourání keramického soklu
- Odstranění PVC soklu
- Vybourání keramického obkladu

- Vybourání dveří včetně zárubně zachování rozměru otvoru
- Vybourání dveří včetně zárubně rozšíření rozměru otvoru + překlad

Umístění prostupu za předpokladu, že nadprahův okna hvoř obvodový věnec. V případě absence věnce v nadpraží, lze prostup realizovat tužerami a klempířským lemováním

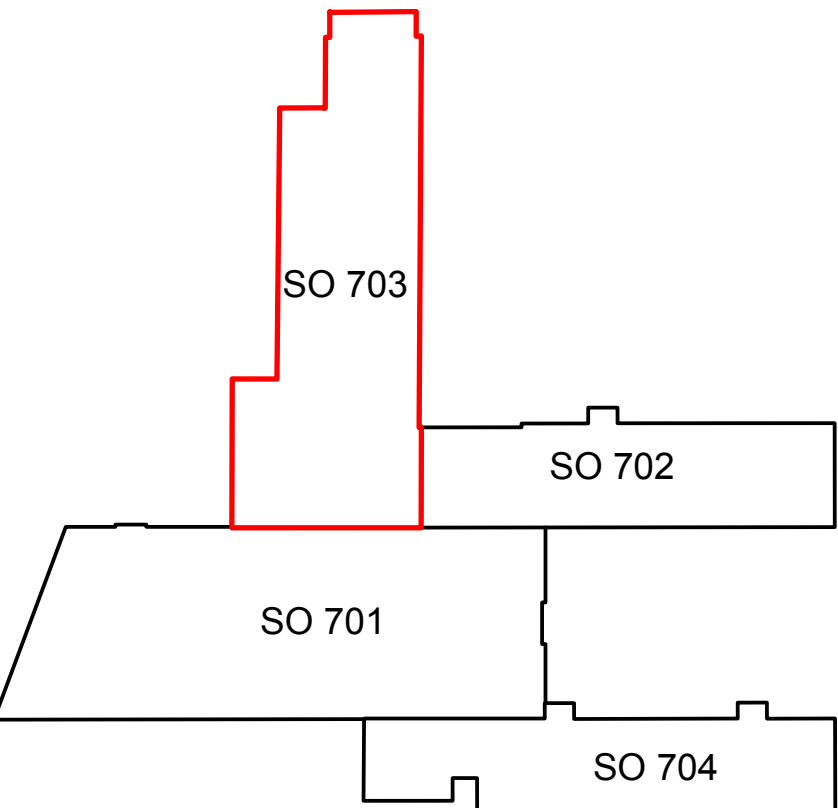

Projektant:	Ing. Věroslav Vopat	Vedoucí zakázky:	Ing. Martin Pluhář
DPT projekty	Objednatel:	Integrovaná střední škola technická a ekonomická Sokolov, p.o.	Zakázka č.: 2024-15
	Zakázka:	Modernizace středního praktického vyučování ISŠTE Sokolov - část 1	Supervizor: DPS
	Dokumentace/část:	Architektonicko stavební část	Datum: 31.8.2024
			Měřítko: 1:50
			Formát: A1 0112
			03
			Bourání 1.NP část B