



POZNÁMKA:
Veškeré prvky a povrchy viditelné v interiéru i v exteriéru musí být před osazením (případně před výrobou) předloženy architektovi ke schválení!
Dodavatelská dokumentace veškerých prvků musí být předložena ke schválení architektovi a projektantovi!

- Technicko-obchodní doložka: Pokud v tabulkách výrobků jsou uváděny konkrétní výrobky a jejich firemní označení, je to z toho důvodu, aby mohly být definovány konkrétní prostorové, materiálové, bilanční a koordinační souvislosti a návaznosti. Neznamená to však implicitně, že tento konkrétní výrobek či technologie nemůže být na základě firemních dodavatelských nabídek nahrazen výrobkem či technologií jiného dodavatele, avšak při dodržení všech kvalitativně-technických, architektonických, výtvarně-prostorových a barevnostních požadavků projektu. Zejména v oblasti výtvarně exponovaných navrhovaných interiérových zařizovacích předmětů budou autorem projektu odsouhlaseny dodavatelsko-realizačními firmami předložené vzorky pouze takové, které budou ve svém celku i v detailech vykazovat vlastnosti špičkového značkového designu, jakékoli no-name repliky jsou nepřijatelné a odsouhlasovány nebudou! Pokud bude konkrétní vybraný výrobek, aparatura či sestava vyžadovat (před výrobou či před dodáním) zpracování výrobní či dílenské dokumentace, vyhotoví tuto dokumentaci vybraný dodavatel na své náklady a před výrobou či objednááním dodávky ji musí předložit k odsouhlasení autorovi projektu.

- U truhlářských výrobků je požadován certifikát FSC a zdravotní nezávadnost. U desek na bázi dřeva Třída formaldehydu E1 Pozn. 1 dle normy ČSN EN 13986, lepidlo nesmí obsahovat karcinogenní látky a nesmí být překročen obsah těkavých organických látek dle normy ČSN EN 13999-1,nátěry nesmí obsahovat karcinogenní látky a nesmí být překročen obsah těkavých organických látek dle normy ČSN EN 13300 Směrnice EU Directive 2004/42/CE

REVIZE:	POPIS ZMĚNY:	DATUM:	VYPRACOVAL:

VÝŠKOVÝ SYSTÉM BpV ±0,000 = 388,700 m n. m.

AKCE: <div>SOS112 - SPOLEČNÉ OPERAČNÍ STŘEDISKO IZS KARLOVARSKÉHO KRAJE</div>		STUPEŇ PD: DOKUMENTACE PRO PROVÁDĚNÍ STAVBY - DPS		
		OBJEKT: SO-101 - Budova SOS112		
		PROFESE: D.1.1 - ARCHITEKTONICKO-STAVEBNÍ ČÁST ASR		
INVESTOR A OBJEDNATEL: Karlovarský kraj, IČO 70891168 Závodní 353/88, 360 06 Karlovy Vary - Dvory		ZAKÁZKOVÉ ČÍSLO: 30080151-4	AUTORIZACE:	
MÍSTO STAVBY: Závodní, 360 06 Karlovy Vary - Dvory Pozemky parc. č. 527/163 k.ú. 663549 Dvory		DATUM: 07/2024		
<div>GENERÁLNÍ PROJEKTANT: INTAR Bezručova 81/17a, 602 00 Brno Tel: 543 422 211 e-mail: info@intar.cz</div>		FORMÁT: 1x A4 (A4)		
		KOPIE:		
VEDOUČÍ PROJEKTU: ING. MARTIN STRNAD, mstrnad@intar.cz		MĚŘÍTKO: 1:100	PŘÍLOHA: TRUHLÁŘSKÉ VÝROBKY	
HLAVNÍ ARCHITEKT PROJEKTU: ING. ARCH. JAN SLAVÍČEK				
HLAVNÍ INŽENÝR PROJEKTU: ING. MARTIN STRNAD				
<div>ZHOTOVITEL ČÁSTI: INTAR Bezručova 81/17a, 602 00 Brno Tel: 543 422 211 e-mail: info@intar.cz</div>		EVIDENČNÍ ČÍSLO: 30080151-4/SO-101/D.1.1		
ODPOVĚDNÝ PROJEKTANT: ING. MARTIN STRNAD				
VYPRACOVAL: ING. ARCH. JAN SLAVÍČEK ING. PAVEL HUŠEK		ČÍSLO PŘÍLOHY: 308	REVIZE:	

TRuhlářské výrobky						
OZN.	SCHEMA Č.	POPIS	SPECIFIKACE	MJ	MNOŽSTVÍ	POZNÁMKY
T35	S14	Kuchyňská linka	Kuchyňka linka Délka linky 6970mm (rozměry nutno ověřit na stavbě), spodní skříňky se soklem 900mm (800mm + 100mm výška soklu), pracovní deska tl. 40mm, hloubka desky 700mm. Materiál: korpus, dvířka, sokl: laminátová DTD, tl.18mm. úchytky: zápusťné úchytky, vel.(š x v x d) 14 x 36 x 204 mm, materiál: ocel černá matná Pracovní deska: vodovzdorná březová překližka tl. 40mm. Povrch: transparentní lak do vlhkého prostředí.	ks	1	Certifikát FSC
T36	S15	Kuchyňská linka	Kuchyňka linka Délka linky 5275mm (rozměry nutno ověřit na stavbě), spodní skříňky se soklem 900mm (800mm + 100mm výška soklu), pracovní deska tl. 40mm, hloubka desky 700mm. Materiál: korpus, dvířka, sokl: laminátová DTD, tl.18mm. úchytky: zápusťné úchytky, vel.(š x v x d) 14 x 36 x 204 mm, materiál: ocel černá matná Pracovní deska: vodovzdorná březová překližka tl. 40mm. Povrch: transparentní lak do vlhkého prostředí.	ks	1	Certifikát FSC
T37	S16	Kuchyňská linka	Kuchyňka Délka linky 4925mm (rozměry nutno ověřit na stavbě), spodní skříňky se soklem 900mm (800mm + 100mm výška soklu), pracovní deska tl. 40mm, hloubka desky 700mm. Materiál: korpus, dvířka, sokl: laminátová DTD, tl.18mm, povrch: bílá RAL 9010 úchytky: zápusťné úchytky, vel.(š x v x d) 14 x 36 x 204 mm, materiál: ocel černá matná Pracovní deska: vodovzdorná březová překližka tl. 40mm., Šedá RAL7031 Povrch: transparentní lak do vlhkého prostředí.	ks	1	Certifikát FSC
T38	S17	Kuchyňská linka	Kuchyňka Délka linky 3900mm (rozměry nutno ověřit na stavbě), spodní skříňky se soklem 900mm (800mm + 100mm výška soklu), pracovní deska tl. 40mm, hloubka desky 700mm. Materiál: korpus, dvířka, sokl: laminátová DTD, tl.18mm, povrch: bílá RAL 9010 úchytky: zápusťné úchytky, vel.(š x v x d) 14 x 36 x 204 mm, materiál: ocel černá matná Pracovní deska: vodovzdorná březová překližka tl. 40mm., Šedá RAL7031 Povrch: transparentní lak do vlhkého prostředí.	ks	1	Certifikát FSC
T39	S18	Kuchyňská linka	Kuchyňka Délka linky 2600mm (rozměry nutno ověřit na stavbě), spodní skříňky se soklem 900mm (800mm + 100mm výška soklu), pracovní deska tl. 40mm, hloubka desky 700mm. Materiál: korpus, dvířka, sokl: laminátová DTD, tl.18mm, povrch: bílá RAL 9010 Pracovní deska: vodovzdorná březová překližka tl. 40mm. Povrch: transparentní lak do vlhkého prostředí. úchytky: zápusťné úchytky, vel.(š x v x d) 14 x 36 x 204 mm, materiál: ocel černá matná Vybavení: lednice (není součástí dodávky), nerezový dřez (dodávka ZTI). Pozn.: Toto není dílenská dokumentace.	ks	1	Certifikát FSC
T40	S19	Kuchyňská linka	Kuchyňka Délka linky 2475mm (rozměry nutno ověřit na stavbě), spodní skříňky se soklem 900mm (800mm + 100mm výška soklu), pracovní deska tl. 40mm, hloubka desky 700mm. Materiál: korpus, dvířka, sokl: laminátová DTD, tl.18mm, povrch: bílá RAL 9010 Pracovní deska: vodovzdorná březová překližka tl. 40mm. Povrch: transparentní lak do vlhkého prostředí. úchytky: zápusťné úchytky, vel.(š x v x d) 14 x 36 x 204 mm, materiál: ocel černá matná Vybavení: lednice (není součástí dodávky), nerezový dřez (dodávka ZTI). Pozn.: Toto není dílenská dokumentace.	ks	1	Certifikát FSC
T41	S20	Kuchyňská linka	Kuchyňka Délka linky 5150mm (rozměry nutno ověřit na stavbě), spodní skříňky se soklem 900mm (800mm + 100mm výška soklu), pracovní deska tl. 40mm, hloubka desky 700mm. Materiál: korpus, dvířka, sokl: laminátová DTD, tl.18mm. Pracovní deska: vodovzdorná březová překližka tl. 40mm. Povrch: transparentní lak do vlhkého prostředí. úchytky: zápusťné úchytky, vel.(š x v x d) 14 x 36 x 204 mm, materiál: ocel černá matná Vybavení: lednice (není součástí dodávky), nerezový dřez (dodávka ZTI). Pozn.: Toto není dílenská dokumentace.	ks	1	Certifikát FSC

T42	S21	Kuchyňská linka s barovým pultem	KUCHYŇKA S BAROVÝM PULTEM Délka linky 5000mm (rozměry nutno ověřit na stavbě), spodní skříňky se soklem 900mm (800mm + 100mm výška soklu), pracovní deska tl. 40mm, hloubka desky 700mm. Materiál: korpus, dvířka, sokl: laminátová DTD, tl.18mm. Pracovní deska: vodovzdorná březová překližka tl. 40mm. Povrch: transparentní lak do vlhkého prostředí. Úchytky: zápusťné úchytky, vel.(š x v x d) 14 x 36 x 204 mm, materiál: ocel černá matná Vybavení: lednice (není součástí dodávky), nerezový dřez (dodávka ZTI). Barový pult rozměry (š. x hl. x v) 5000 x 300 x 900mm. Pozn.: Toto není dílenská dokumentace.	ks	1	Certifikát FSC
T52	S13	Deska pod umyvadlo	DESKA POD UMYVADLO Rozměry (š x hl. x v) 950 x 550 x 50 mm	ks	1	Certifikát FSC
T53	S13	Deska pod umyvadlo	DESKA POD UMYVADLO Rozměry (š x hl. x v) 1000 x 550 x 50 mm	ks	1	Certifikát FSC
T54	S13	Deska pod umyvadlo	DESKA POD UMYVADLO Rozměry (š x hl. x v) 1375 x 550 x 50 mm	ks	1	Certifikát FSC
T55	S13	Deska pod umyvadlo	DESKA POD UMYVADLO Rozměry (š x hl. x v) 1525 x 550 x 50 mm	ks	1	Certifikát FSC
T56	S13	Deska pod umyvadlo	DESKA POD UMYVADLO Rozměry (š x hl. x v) 1700 x 550 x 50 mm	ks	1	Certifikát FSC
T57	S13	Deska pod umyvadlo	DESKA POD UMYVADLO Rozměry (š x hl. x v) 1725 x 550 x 50 mm	ks	1	Certifikát FSC
T58	S13	Deska pod umyvadlo	DESKA POD UMYVADLO Rozměry (š x hl. x v) 1900 x 550 x 50 mm	ks	3	Certifikát FSC
T59	S13	Deska pod umyvadlo	DESKA POD UMYVADLO Rozměry (š x hl. x v) 1950 x 550 x 50 mm	ks	2	Certifikát FSC
T60	S13	Deska pod umyvadlo	DESKA POD UMYVADLO Rozměry (š x hl. x v) 2000 x 550 x 50 mm	ks	12	Certifikát FSC
T61	S13	Deska pod umyvadlo	DESKA POD UMYVADLO Rozměry (š x hl. x v) 2050 x 550 x 50 mm	ks	2	Certifikát FSC
T62	S13	Deska pod umyvadlo	DESKA POD UMYVADLO Rozměry (š x hl. x v) 2175 x 550 x 50 mm	ks	2	Certifikát FSC
T63	S13	Deska pod umyvadlo	DESKA POD UMYVADLO Rozměry (š x hl. x v) 2200 x 550 x 50 mm	ks	1	Certifikát FSC
T64	S01	Vnitřní okenní parapet	- D x Š x V: 2100 x 180 x 18 mm - Parapetní deska z laminované březové překližky a ABS hranou - Boční a zadní hrany jsou zakončeny hranovací páskou - Barva: bílá	ks	18	Certifikát FSC
T65	S02	Vnitřní okenní parapet	- D x Š x V: 1200 x 180 x 18 mm - Parapetní deska z laminované březové překližky a ABS hranou - Boční a zadní hrany jsou zakončeny hranovací páskou - Barva: bílá	ks	7	Certifikát FSC
T66	S03	Vnitřní okenní parapet	- D x Š x V: 1850 x 280 x 18 mm - Parapetní deska z laminované březové překližky a ABS hranou - Boční a zadní hrany jsou zakončeny hranovací páskou - Barva: bílá	ks	1	Certifikát FSC
T67	S04	Vnitřní okenní parapet	- D x Š x V: 2300 x 180 x 18 mm - Parapetní deska z laminované březové překližky a ABS hranou - Boční a zadní hrany jsou zakončeny hranovací páskou - Barva: bílá	ks	1	Certifikát FSC
T68	S05	Vnitřní okenní parapet	- D x Š x V: 3200 x 180 x 18 mm - Parapetní deska z laminované březové překližky a ABS hranou - Boční a zadní hrany jsou zakončeny hranovací páskou - Barva: bílá	ks	14	Certifikát FSC
T69	S06	Vnitřní okenní parapet	- D x Š x V: 4300 x 180 x 18 mm - Parapetní deska z laminované březové překližky a ABS hranou - Boční a zadní hrany jsou zakončeny hranovací páskou - Barva: bílá	ks	4	Certifikát FSC
T70	S07	Vnitřní okenní parapet	- D x Š x V: 1400 x 280 x 18 mm - Parapetní deska z laminované březové překližky a ABS hranou - Boční a zadní hrany jsou zakončeny hranovací páskou - Barva: bílá	ks	1	Certifikát FSC
T71	S08	Vnitřní okenní parapet	- D x Š x V: 1500 x 280 x 18 mm - Parapetní deska z laminované březové překližky a ABS hranou - Boční a zadní hrany jsou zakončeny hranovací páskou - Barva: bílá	ks	1	Certifikát FSC
T72	S09	Vnitřní okenní parapet	- D x Š x V: 2100 x 280 x 18 mm - Parapetní deska z laminované březové překližky a ABS hranou - Boční a zadní hrany jsou zakončeny hranovací páskou - Barva: bílá	ks	1	Certifikát FSC
T73	S10	Vnitřní okenní parapet	- D x Š x V: 2700 x 280 x 18 mm - Parapetní deska z laminované březové překližky a ABS hranou - Boční a zadní hrany jsou zakončeny hranovací páskou - Barva: bílá	ks	1	Certifikát FSC
T74	S11	Vnitřní okenní parapet	- D x Š x V: 5375 x 280 x 18 mm - Parapetní deska z laminované březové překližky a ABS hranou - Boční a zadní hrany jsou zakončeny hranovací páskou - Barva: bílá	ks	1	Certifikát FSC
T75	S12	Vnitřní okenní parapet	- D x Š x V: 1825 x 280 x 18 mm - Parapetní deska z laminované březové překližky a ABS hranou - Boční a zadní hrany jsou zakončeny hranovací páskou - Barva: bílá	ks	1	Certifikát FSC

T35	S14	Kuchyňská linka	Kuchyňka linka Délka linky 6970mm (rozměry nutno ověřit na stavbě), spodní skříňky se soklem 900mm (800mm + 100mm výška soklu), pracovní deska tl. 40mm, hloubka desky 700mm. Materiál: korpus, dvířka, sokl: laminátová DTD, tl.18mm. úchytky: zápuštěné úchytky, vel.(š x v x d) 14 x 36 x 204 mm, materiál: hliník matný Pracovní deska: vodovzdorná	ks	1	Certifikát FSC
T36	S15	Kuchyňská linka	Kuchyňka linka Délka linky 5275mm (rozměry nutno ověřit na stavbě), spodní skříňky se soklem 900mm (800mm + 100mm výška soklu), pracovní deska tl. 40mm, hloubka desky 700mm. Materiál: korpus, dvířka, sokl: laminátová DTD, tl.18mm. úchytky: zápuštěné úchytky, vel.(š x v x d) 14 x 36 x 204 mm, materiál: hliník matný Pracovní deska: vodovzdorná	ks	1	Certifikát FSC
T37	S16	Kuchyňská linka	Kuchyňka Délka linky 4925mm (rozměry nutno ověřit na stavbě), spodní skříňky se soklem 900mm (800mm + 100mm výška soklu), pracovní deska tl. 40mm, hloubka desky 700mm. Materiál: korpus, dvířka, sokl: laminátová DTD, tl.18mm, povrch: bílá RAL 9010 úchytky: zápuštěné úchytky, vel.(š x v x d) 14 x 36 x 204 mm, materiál: hliník matný Pracovní deska: vodovzdorná, Šedá RAL7031	ks	1	Certifikát FSC
T38	S17	Kuchyňská linka	Kuchyňka Délka linky 3900mm (rozměry nutno ověřit na stavbě), spodní skříňky se soklem 900mm (800mm + 100mm výška soklu), pracovní deska tl. 40mm, hloubka desky 700mm. Materiál: korpus, dvířka, sokl: laminátová DTD, tl.18mm, povrch: bílá RAL 9010 úchytky: zápuštěné úchytky, vel.(š x v x d) 14 x 36 x 204 mm, materiál: hliník matný Pracovní deska: vodovzdorná, Šedá RAL7031	ks	1	Certifikát FSC
T39	S18	Kuchyňská linka	Kuchyňka Délka linky 2600mm (rozměry nutno ověřit na stavbě), spodní skříňky se soklem 900mm (800mm + 100mm výška soklu), pracovní deska tl. 40mm, hloubka desky 700mm. Materiál: korpus, dvířka, sokl: laminátová DTD, tl.18mm, povrch: bílá RAL 9010 Pracovní deska: vodovzdorná březová překližka tl. 40mm. Povrch: transparentní lak do vlhkého prostředí. úchytky: zápuštěné úchytky, vel.(š x v x d) 14 x 36 x 204 mm, materiál: hliník matný Vybavení: lednice (není součástí dodávky), nerezový dřez (dodávka ZTI). Pozn.: Toto není dílenská dokumentace.	ks	1	Certifikát FSC
T40	S19	Kuchyňská linka	Kuchyňka Délka linky 2475mm (rozměry nutno ověřit na stavbě), spodní skříňky se soklem 900mm (800mm + 100mm výška soklu), pracovní deska tl. 40mm, hloubka desky 700mm. Materiál: korpus, dvířka, sokl: laminátová DTD, tl.18mm, povrch: bílá RAL 9010 Pracovní deska: vodovzdorná březová překližka tl. 40mm. Povrch: transparentní lak do vlhkého prostředí. úchytky: zápuštěné úchytky, vel.(š x v x d) 14 x 36 x 204 mm, materiál: hliník matný Vybavení: lednice (není součástí dodávky), nerezový dřez (dodávka ZTI). Pozn.: Toto není dílenská dokumentace.	ks	1	Certifikát FSC
T41	S20	Kuchyňská linka	Kuchyňka Délka linky 5150mm (rozměry nutno ověřit na stavbě), spodní skříňky se soklem 900mm (800mm + 100mm výška soklu), pracovní deska tl. 40mm, hloubka desky 700mm. Materiál: korpus, dvířka, sokl: laminátová DTD, tl.18mm. Pracovní deska: vodovzdorná březová překližka tl. 40mm. Povrch: transparentní lak do vlhkého prostředí. úchytky: zápuštěné úchytky, vel.(š x v x d) 14 x 36 x 204 mm, materiál: hliník matný Vybavení: lednice (není součástí dodávky), nerezový dřez (dodávka ZTI). Pozn.: Toto není dílenská dokumentace.	ks	1	Certifikát FSC
T42	S21	Kuchyňská linka s barovým pultem	KUCHYŇKA S BAROVÝM PULTEM Délka linky 5000mm (rozměry nutno ověřit na stavbě), spodní skříňky se soklem 900mm (800mm + 100mm výška soklu), pracovní deska tl. 40mm, hloubka desky 700mm. Materiál: korpus, dvířka, sokl: laminátová DTD, tl.18mm. Pracovní deska: vodovzdorná březová překližka tl. 40mm. Povrch: transparentní lak do vlhkého prostředí. úchytky: zápuštěné úchytky, vel.(š x v x d) 14 x 36 x 204 mm, materiál: hliník matný Vybavení: lednice (není součástí dodávky), nerezový dřez (dodávka ZTI). Barový pult rozměry (š. x hl. x v) 5000 x 300 x 900mm. Pozn.: Toto není dílenská dokumentace.	ks	1	Certifikát FSC
T52	S13	Deska pod umyvadlo	DESKA POD UMYVADLO Rozměry (š x hl. x v) 950 x 550 x 50 mm	ks	1	Certifikát FSC
T53	S13	Deska pod umyvadlo	DESKA POD UMYVADLO Rozměry (š x hl. x v) 1000 x 550 x 50 mm	ks	1	Certifikát FSC

T54	S13	Deska pod umyvadlo	DESKA POD UMYVADLO Rozměry (š x hl. x v) 1375 x 550 x 50 mm	ks	1	Certifikát FSC
T55	S13	Deska pod umyvadlo	DESKA POD UMYVADLO Rozměry (š x hl. x v) 1525 x 550 x 50 mm	ks	1	Certifikát FSC
T56	S13	Deska pod umyvadlo	DESKA POD UMYVADLO Rozměry (š x hl. x v) 1700 x 550 x 50 mm	ks	1	Certifikát FSC
T57	S13	Deska pod umyvadlo	DESKA POD UMYVADLO Rozměry (š x hl. x v) 1725 x 550 x 50 mm	ks	1	Certifikát FSC
T58	S13	Deska pod umyvadlo	DESKA POD UMYVADLO Rozměry (š x hl. x v) 1900 x 550 x 50 mm	ks	3	Certifikát FSC
T59	S13	Deska pod umyvadlo	DESKA POD UMYVADLO Rozměry (š x hl. x v) 1950 x 550 x 50 mm	ks	2	Certifikát FSC
T60	S13	Deska pod umyvadlo	DESKA POD UMYVADLO Rozměry (š x hl. x v) 2000 x 550 x 50 mm	ks	12	Certifikát FSC
T61	S13	Deska pod umyvadlo	DESKA POD UMYVADLO Rozměry (š x hl. x v) 2050 x 550 x 50 mm	ks	2	Certifikát FSC
T62	S13	Deska pod umyvadlo	DESKA POD UMYVADLO Rozměry (š x hl. x v) 2175 x 550 x 50 mm	ks	2	Certifikát FSC
T63	S13	Deska pod umyvadlo	DESKA POD UMYVADLO Rozměry (š x hl. x v) 2200 x 550 x 50 mm	ks	1	Certifikát FSC
T64	S01	Vnitřní okenní parapet	- D x Š x V: 2100 x 180 x 18 mm - Parapetní deska z laminované březové překližky a ABS hranou - Boční a zadní hrany jsou zakončeny hranovací páskou - Barva: bílá	ks	18	Certifikát FSC
T65	S02	Vnitřní okenní parapet	- D x Š x V: 1200 x 180 x 18 mm - Parapetní deska z laminované březové překližky a ABS hranou - Boční a zadní hrany jsou zakončeny hranovací páskou - Barva: bílá	ks	7	Certifikát FSC
T66	S03	Vnitřní okenní parapet	- D x Š x V: 1850 x 280 x 18 mm - Parapetní deska z laminované březové překližky a ABS hranou - Boční a zadní hrany jsou zakončeny hranovací páskou - Barva: bílá	ks	1	Certifikát FSC
T67	S04	Vnitřní okenní parapet	- D x Š x V: 2300 x 180 x 18 mm - Parapetní deska z laminované březové překližky a ABS hranou - Boční a zadní hrany jsou zakončeny hranovací páskou - Barva: bílá	ks	1	Certifikát FSC
T68	S05	Vnitřní okenní parapet	- D x Š x V: 3200 x 180 x 18 mm - Parapetní deska z laminované březové překližky a ABS hranou - Boční a zadní hrany jsou zakončeny hranovací páskou - Barva: bílá	ks	14	Certifikát FSC
T69	S06	Vnitřní okenní parapet	- D x Š x V: 4300 x 180 x 18 mm - Parapetní deska z laminované březové překližky a ABS hranou - Boční a zadní hrany jsou zakončeny hranovací páskou - Barva: bílá	ks	4	Certifikát FSC
T70	S07	Vnitřní okenní parapet	- D x Š x V: 1400 x 280 x 18 mm - Parapetní deska z laminované březové překližky a ABS hranou - Boční a zadní hrany jsou zakončeny hranovací páskou - Barva: bílá	ks	1	Certifikát FSC
T71	S08	Vnitřní okenní parapet	- D x Š x V: 1500 x 280 x 18 mm - Parapetní deska z laminované březové překližky a ABS hranou - Boční a zadní hrany jsou zakončeny hranovací páskou - Barva: bílá	ks	1	Certifikát FSC
T72	S09	Vnitřní okenní parapet	- D x Š x V: 2100 x 280 x 18 mm - Parapetní deska z laminované březové překližky a ABS hranou - Boční a zadní hrany jsou zakončeny hranovací páskou - Barva: bílá	ks	1	Certifikát FSC
T73	S10	Vnitřní okenní parapet	- D x Š x V: 2700 x 280 x 18 mm - Parapetní deska z laminované březové překližky a ABS hranou - Boční a zadní hrany jsou zakončeny hranovací páskou - Barva: bílá	ks	1	Certifikát FSC
T74	S11	Vnitřní okenní parapet	- D x Š x V: 5375 x 280 x 18 mm - Parapetní deska z laminované březové překližky a ABS hranou - Boční a zadní hrany jsou zakončeny hranovací páskou - Barva: bílá	ks	1	Certifikát FSC
T75	S12	Vnitřní okenní parapet	- D x Š x V: 1825 x 280 x 18 mm - Parapetní deska z laminované březové překližky a ABS hranou - Boční a zadní hrany jsou zakončeny hranovací páskou - Barva: bílá	ks	1	Certifikát FSC

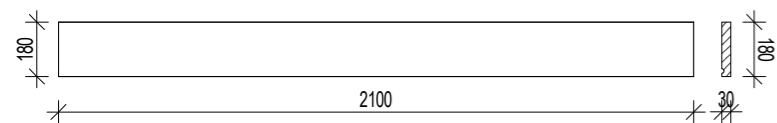


SCHÉMA S01 - VYROBEK T64

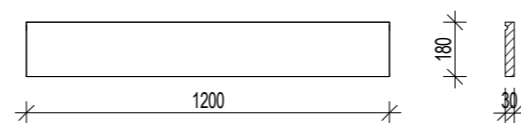


SCHÉMA S02 - VYROBEK T65

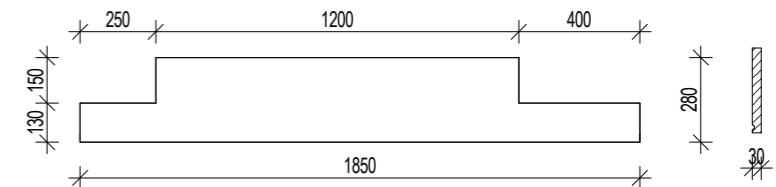


SCHÉMA S03 - VYROBEK T66

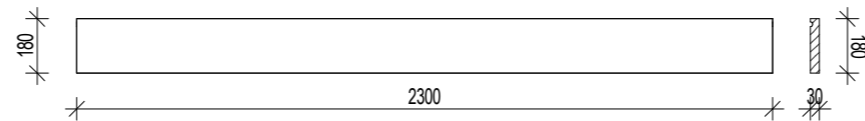


SCHÉMA S04 - VYROBEK T67

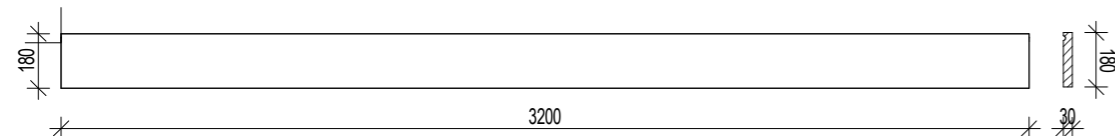


SCHÉMA S05 - VYROBEK T68

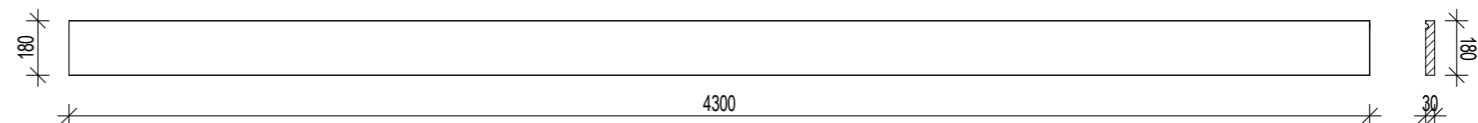


SCHÉMA S06 - VYROBEK T69

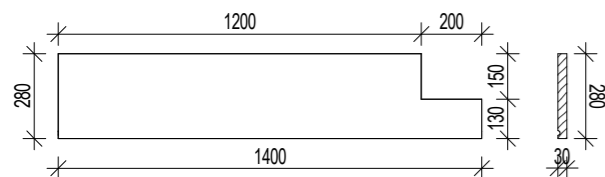


SCHÉMA S07 - VYROBEK T70

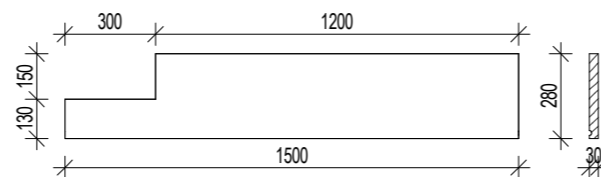


SCHÉMA S08 - VYROBEK T71

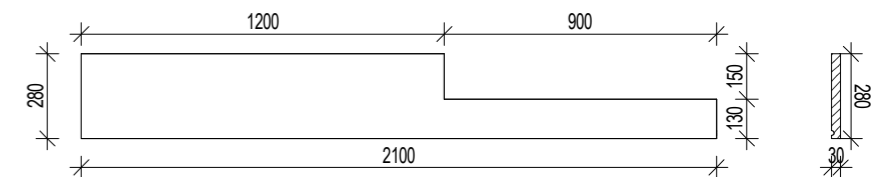


SCHÉMA S09 - VYROBEK T72

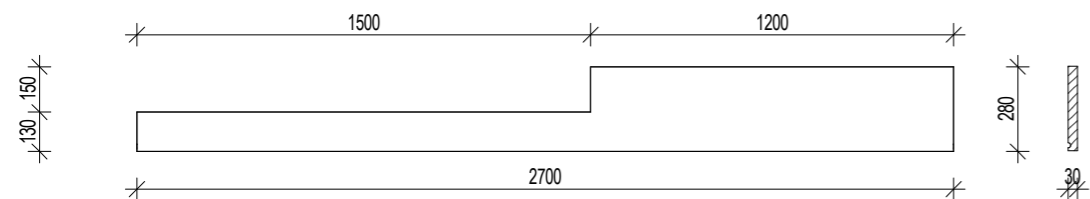


SCHÉMA S10 - VYROBEK T73

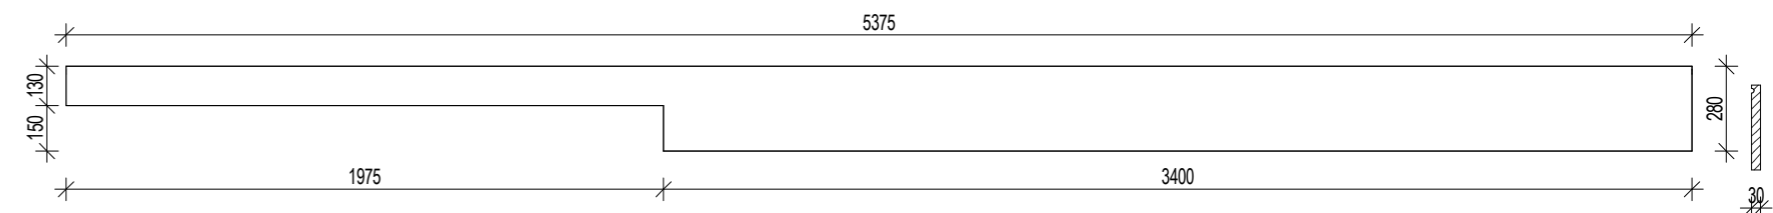


SCHÉMA S11 - VYROBEK T74

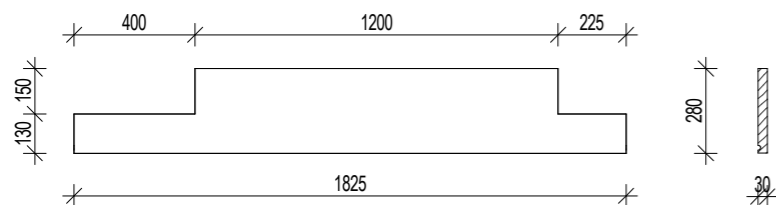


SCHÉMA S12 - VYROBEK T75

PŮDORYS



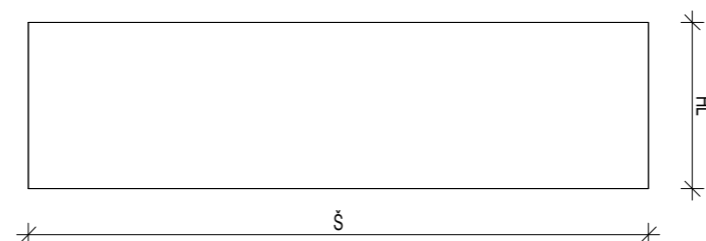


SCHÉMA S13 - VYROBEK T52 - T63


ŘEZ

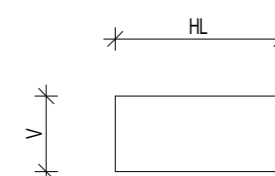

PŪDORYS

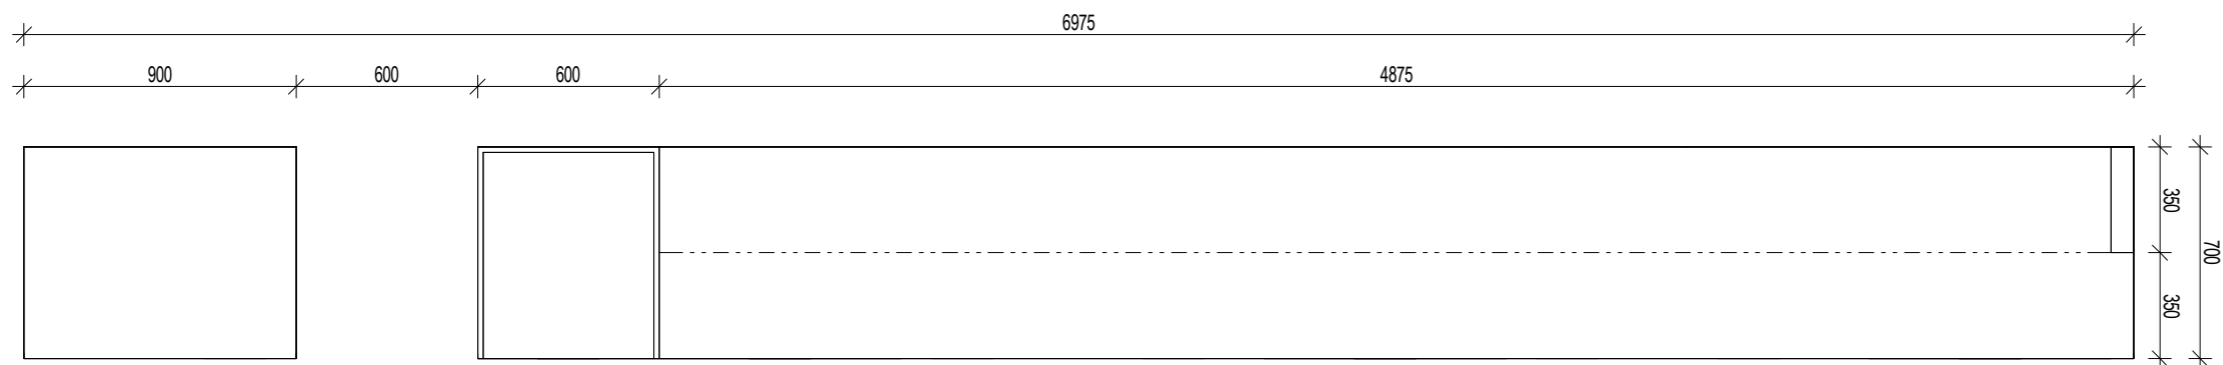

PŘEDNÍ POHLED

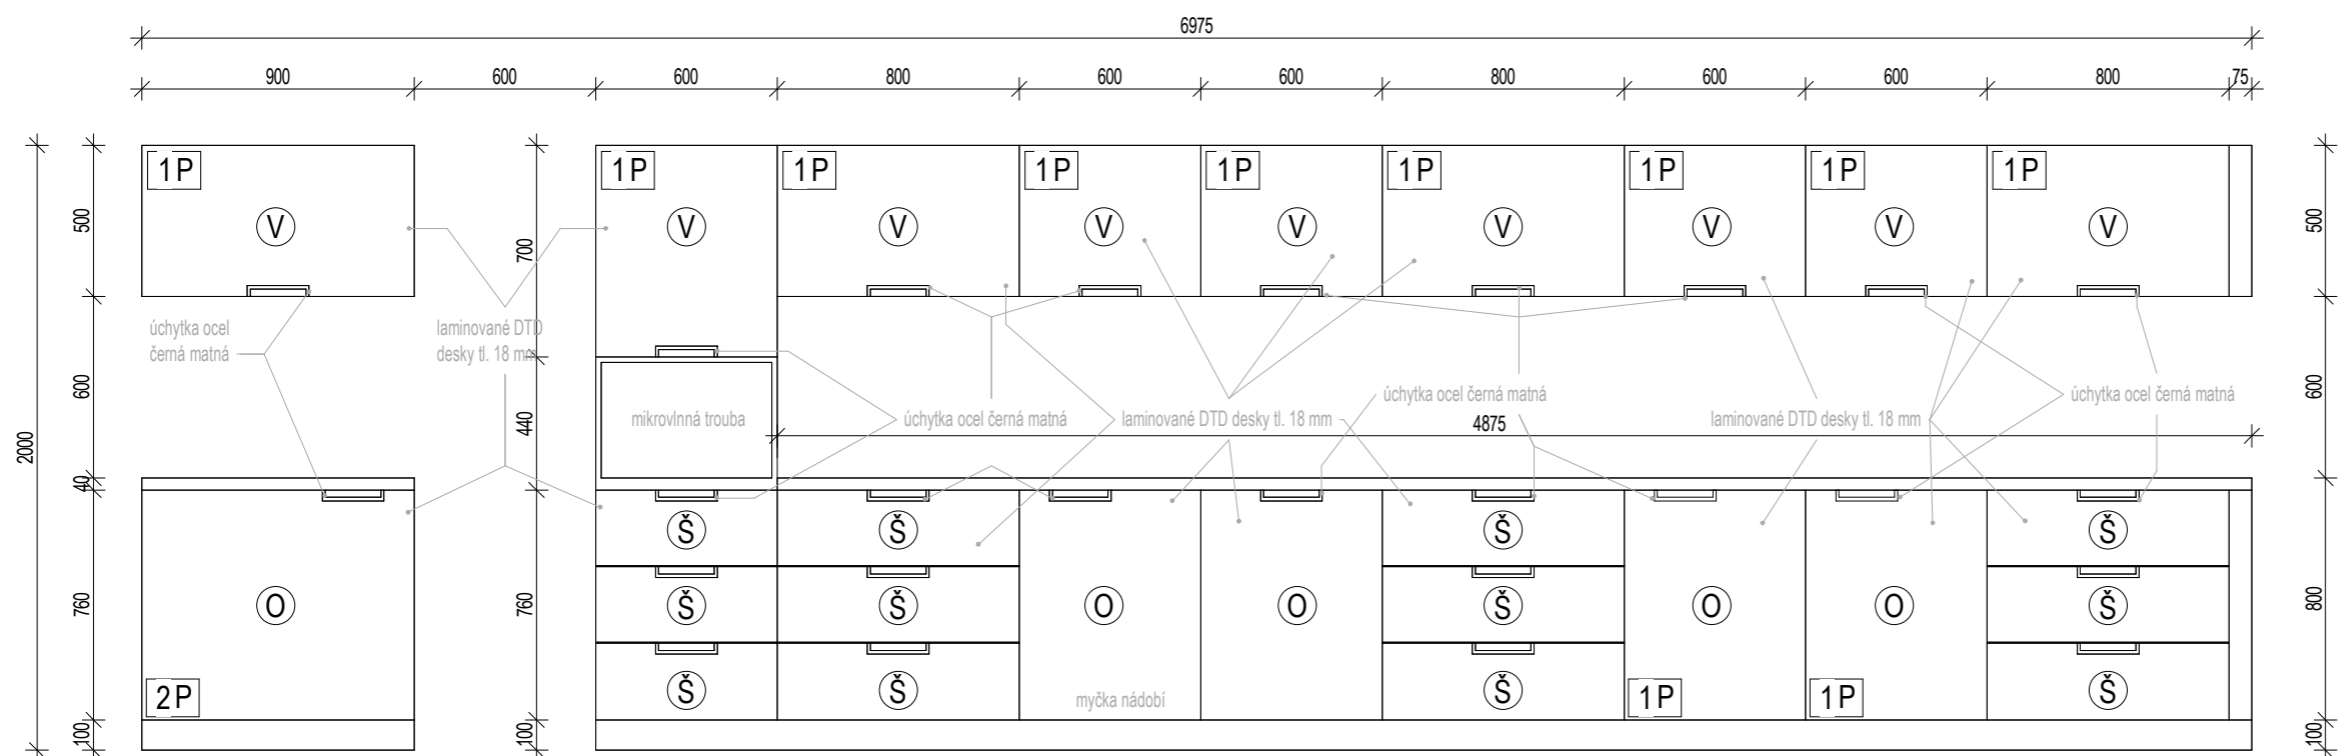

LEGENDA OTEVÍRAVOSTI SKŘÍNĚK

- ☐ V VÝKLOPNÝ
- ☐ O OTEVÍRAVÝ
- ☐ Š ŠUPLÍK


POČET POLIC V JEDNOTLIVÉ SKŘÍŇCE

KDYŽ JE SKŘÍŇKA BEZ DODATEČNÝCH POLIC,
NEJSOU POLICE ZNAČENÉ DO VÝKRESU


- | | | | |
|---------------|----------|---------------|----------|
| <div>1P</div> | 1 POLICE | <div>3P</div> | 3 POLICE |
| <div>3P</div> | 2 POLICE | <div>4P</div> | 4 POLICE |

SCHÉMA S15 - VYROBEK T36

PŮDORYS

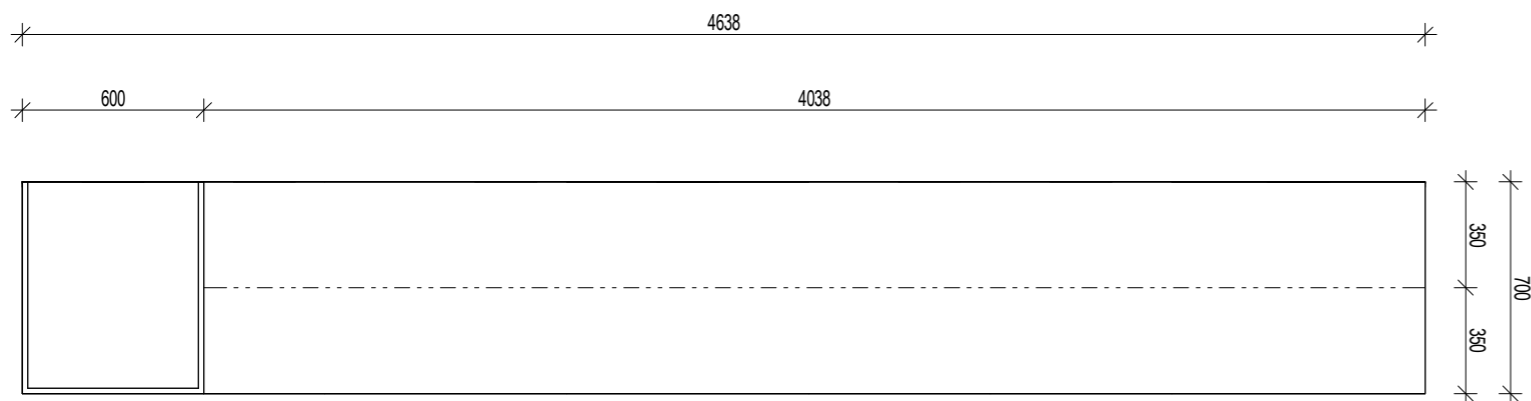

PŘEDNÍ POHLED

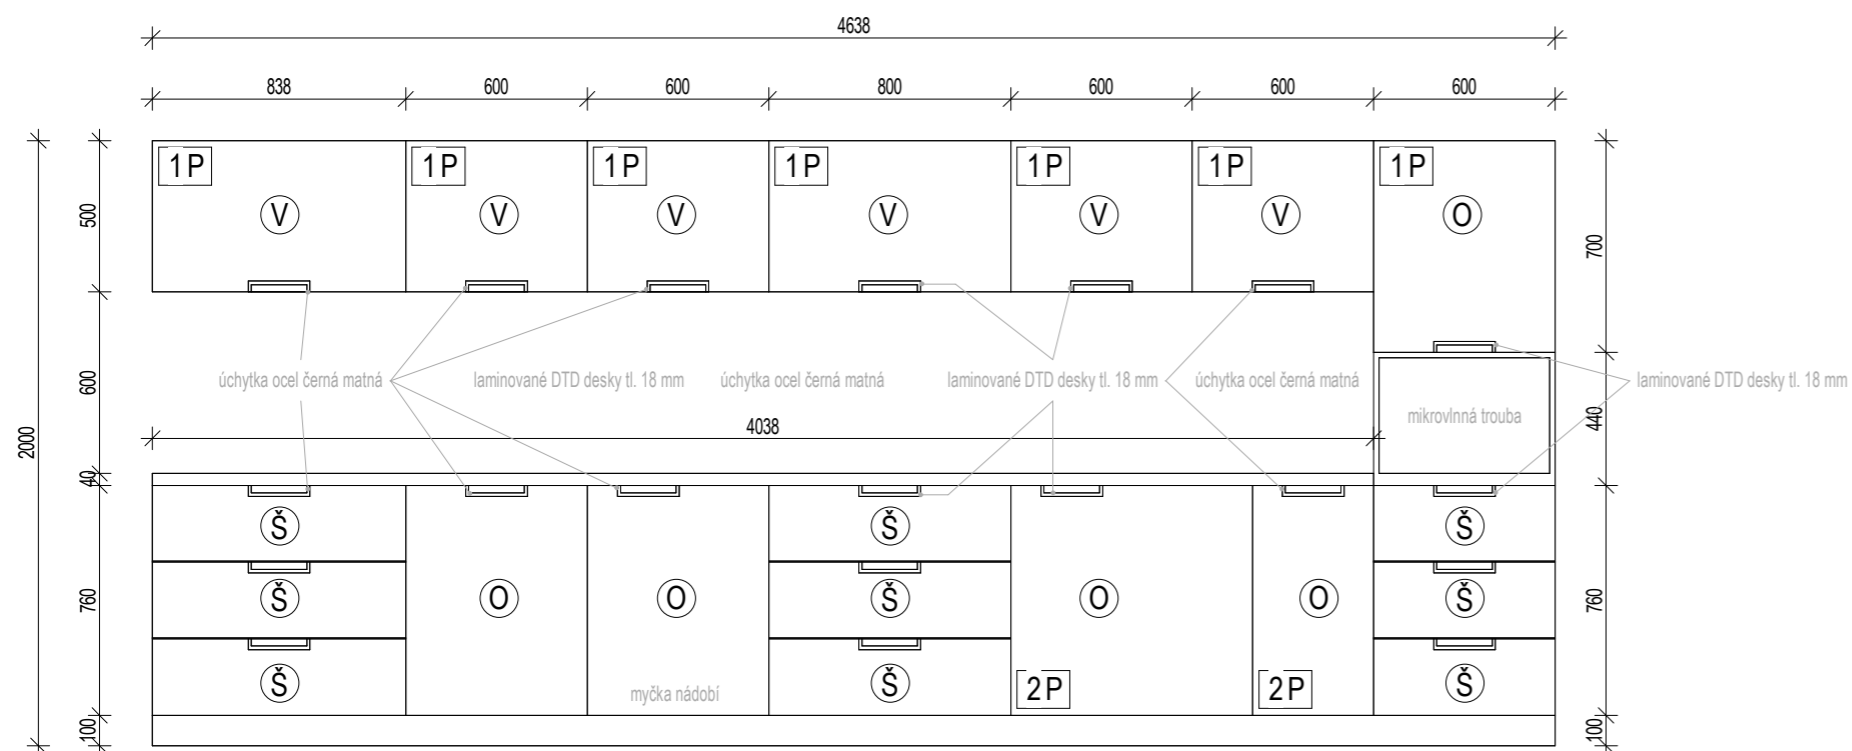

LEGENDA OTEVÍRAVOSTI SKŘÍNĚK


- ☐ V VÝKLOPNÝ
☐ O OTEVÍRAVÝ
☐ Š ŠUPLÍK

POČET POLIC V JEDNOTLIVÉ SKŘÍŇCE


KDYŽ JE SKŘÍŇKA BEZ DODATEČNÝCH POLIC,
NEJSOU POLICE ZNAČENÉ DO VÝKRESU

- $\boxed{1P}$ 1 POLICE $\boxed{3P}$ 3 POLICE
 $\boxed{3P}$ 2 POLICE $\boxed{4P}$ 4 POLICE

PŮDORYS

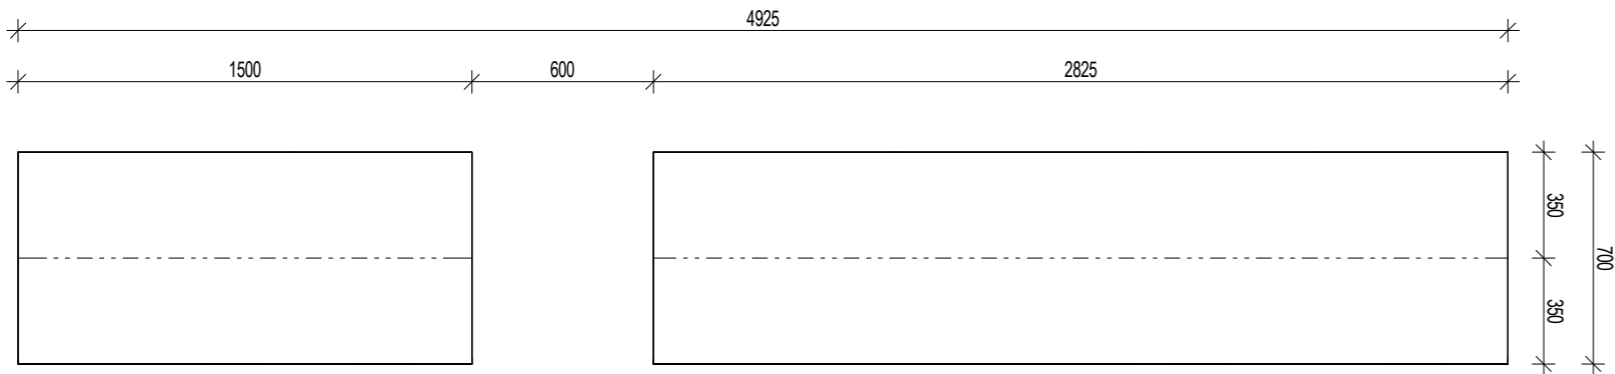

PŘEDNÍ POHLED

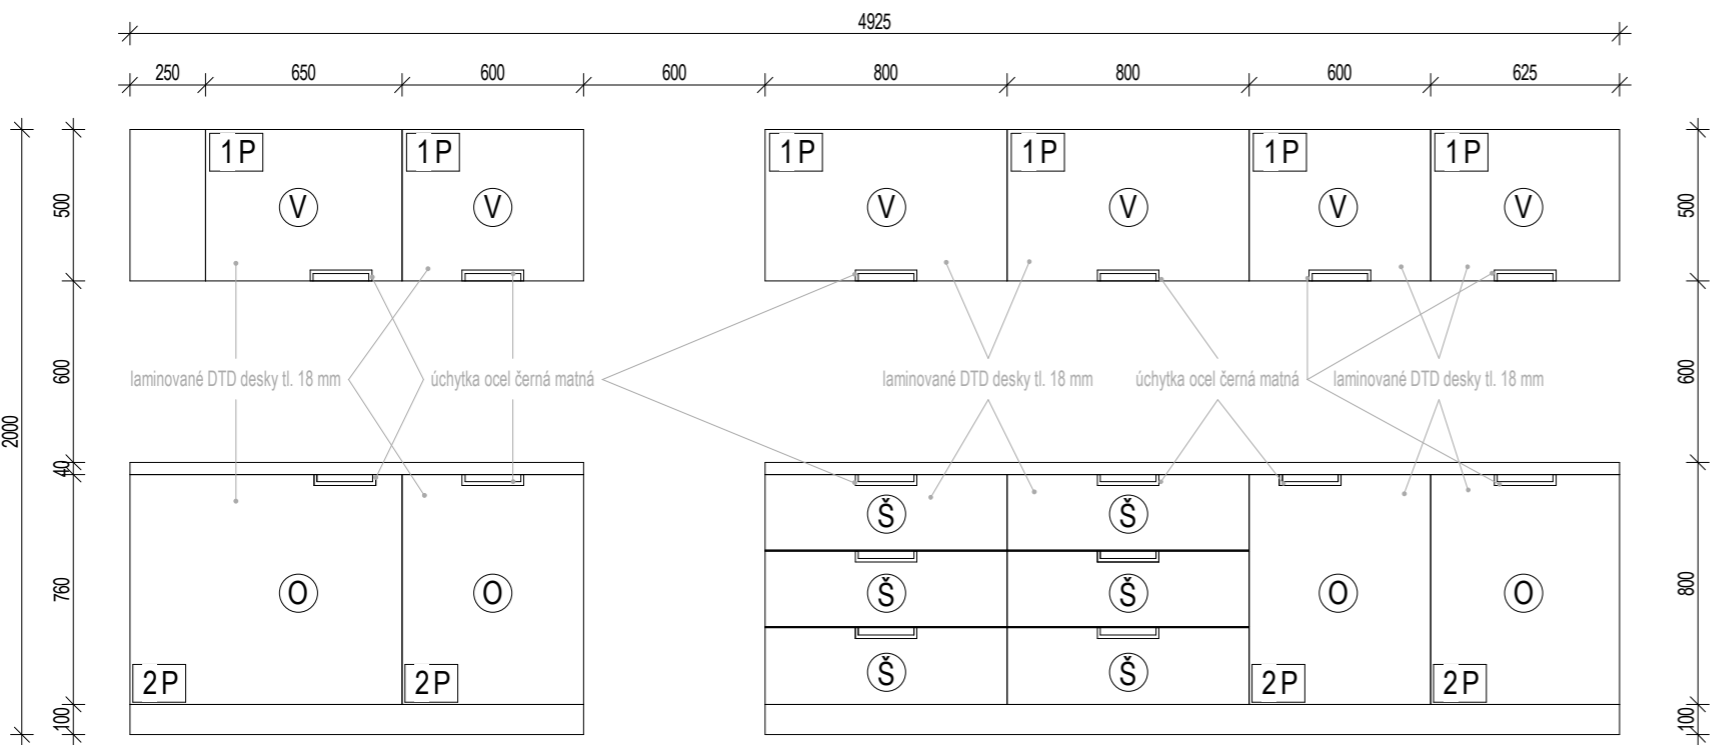

LEGENDA OTEVÍRAVOSTI SKŘÍŇEK

- V VÝKLOPNÝ
- O OTEVÍRAVÝ
- Š ŠUPLÍK


POČET POLIC V JEDNOTLIVÉ SKŘÍŇCE

KDYŽ JE SKŘÍŇKA BEZ DODATEČNÝCH POLIC, NEJSOU POLICE ZNAČENÉ DO VÝKRESU

1P	1 POLICE	3P	3 POLICE
3P	2 POLICE	4P	4 POLICE

SCHÉMA S17 - VYROBEK T38

PŮDORYS

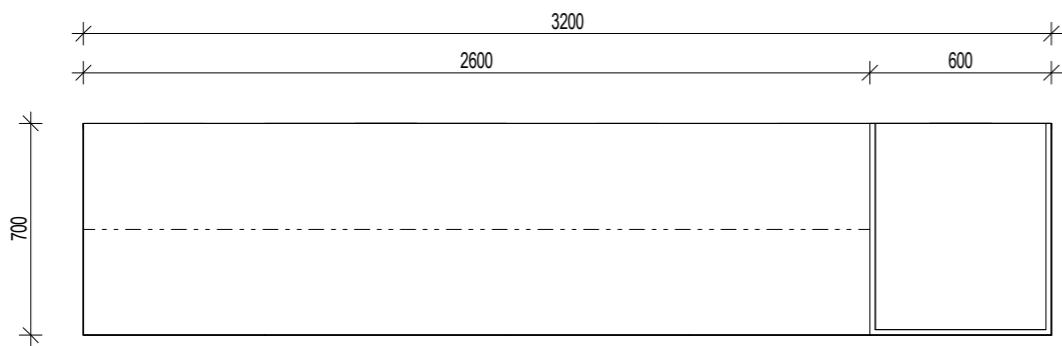

PŘEDNÍ POHLED



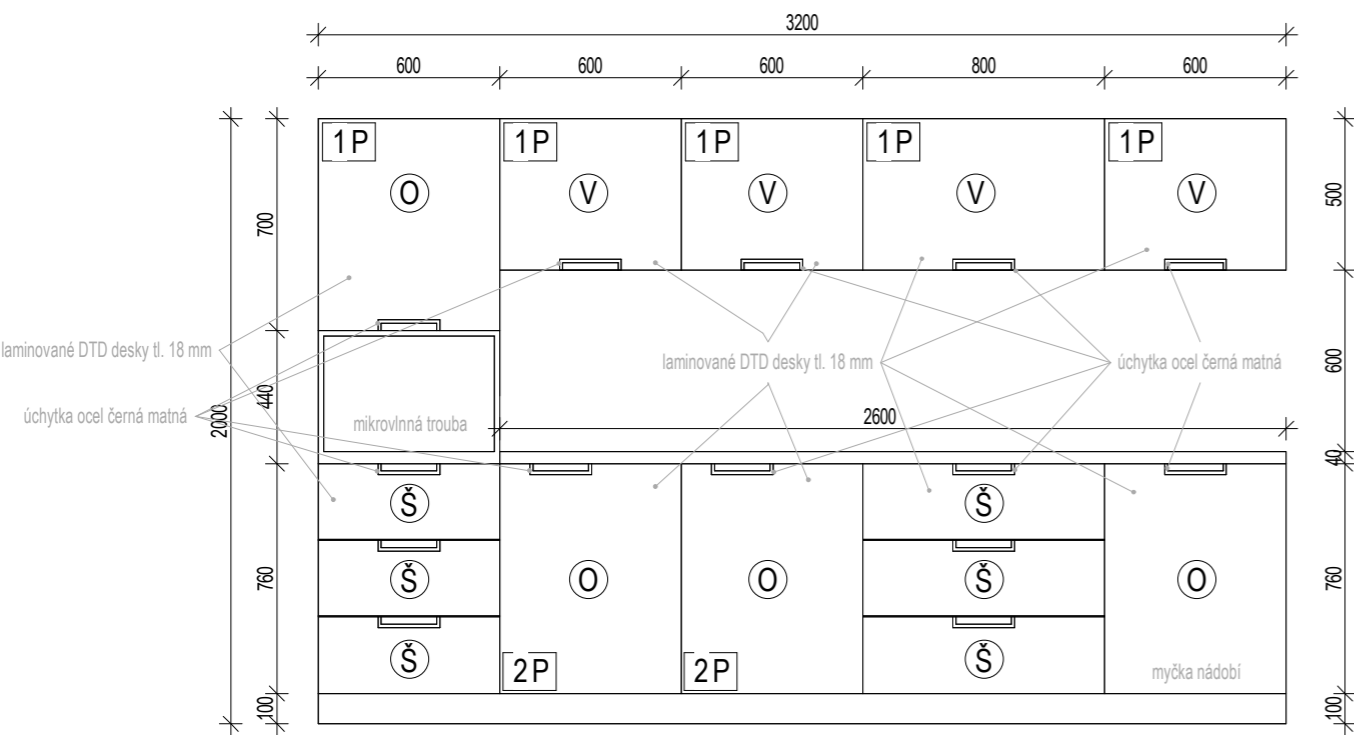


SCHÉMA S18 - VYROBEK T39

PŮDORYS

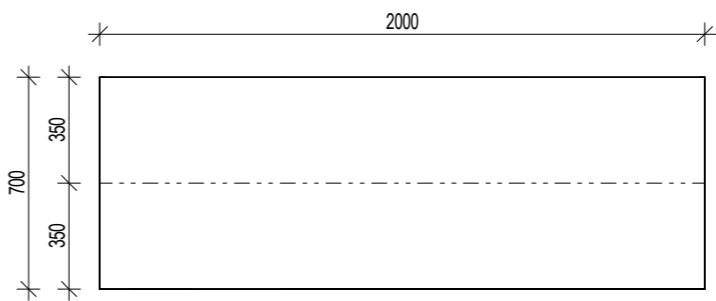

PŘEDNÍ POHLED

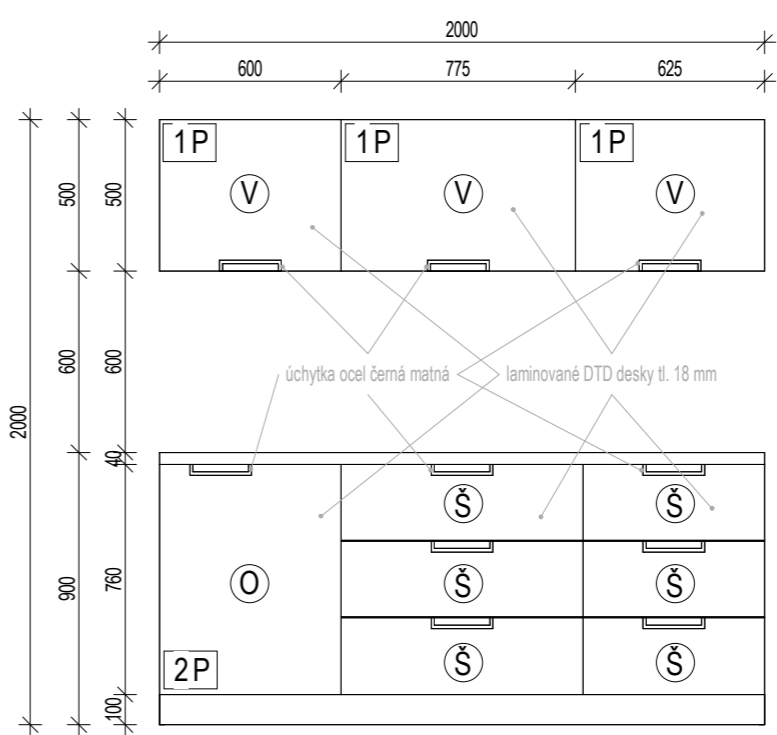

LEGENDA OTEVÍRAVOSTI SKŘÍNĚK

Ⓥ VÝKLOPNÝ

Ⓞ OTEVÍRAVÝ

Ⓢ ŠUPLÍK

POČET POLIC V JEDNOTLIVÉ SKŘÍŇCE


KDYŽ JE SKŘÍŇKA BEZ DODATEČNÝCH POLIC, NEJSOU POLICE ZNAČENÉ DO VÝKRESU

1P	1 POLICE	3P	3 POLICE
3P	2 POLICE	4P	4 POLICE


SCHÉMA S19 - VYROBEK T40

SCHÉMA S20 - VYROBEK T41


PŮDORYS

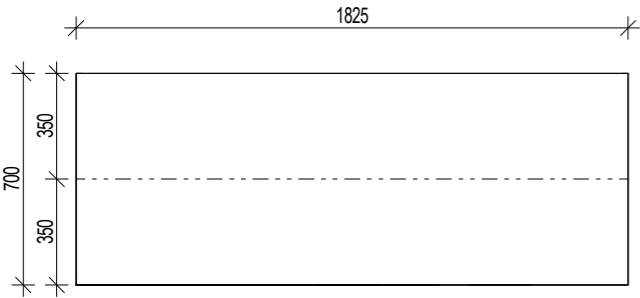


PŮDORYS

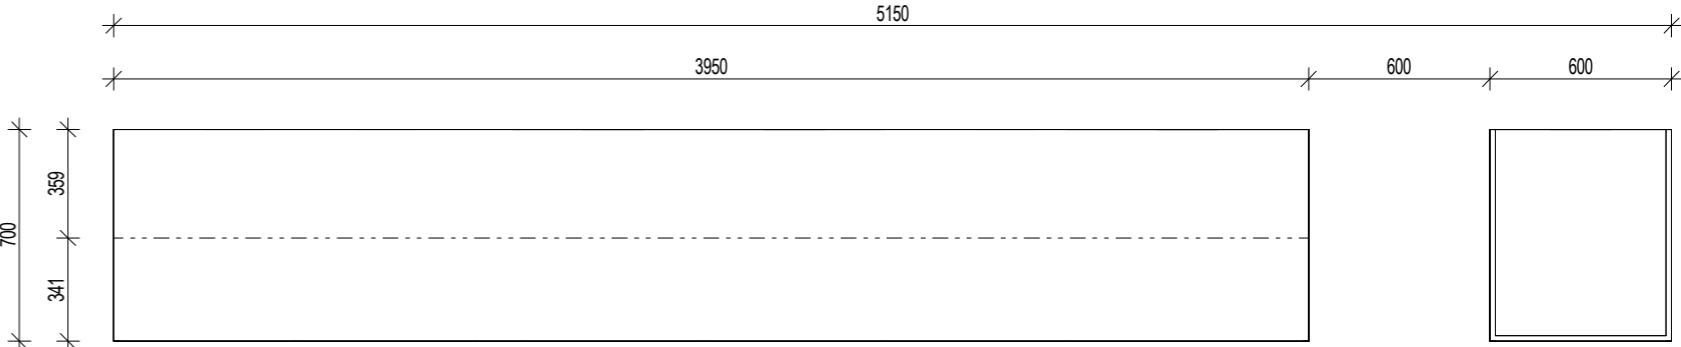

PŘEDNÍ POHLED

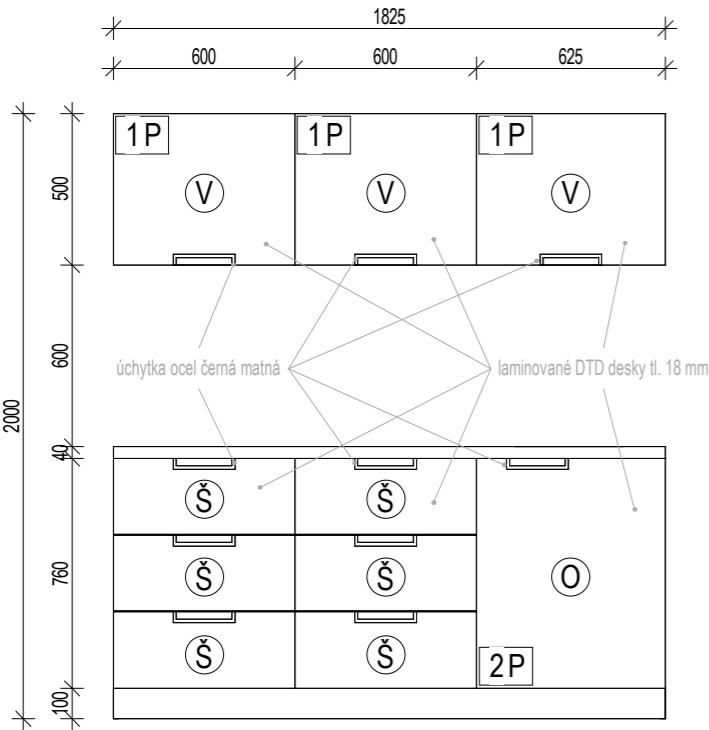

PŘEDNÍ POHLED

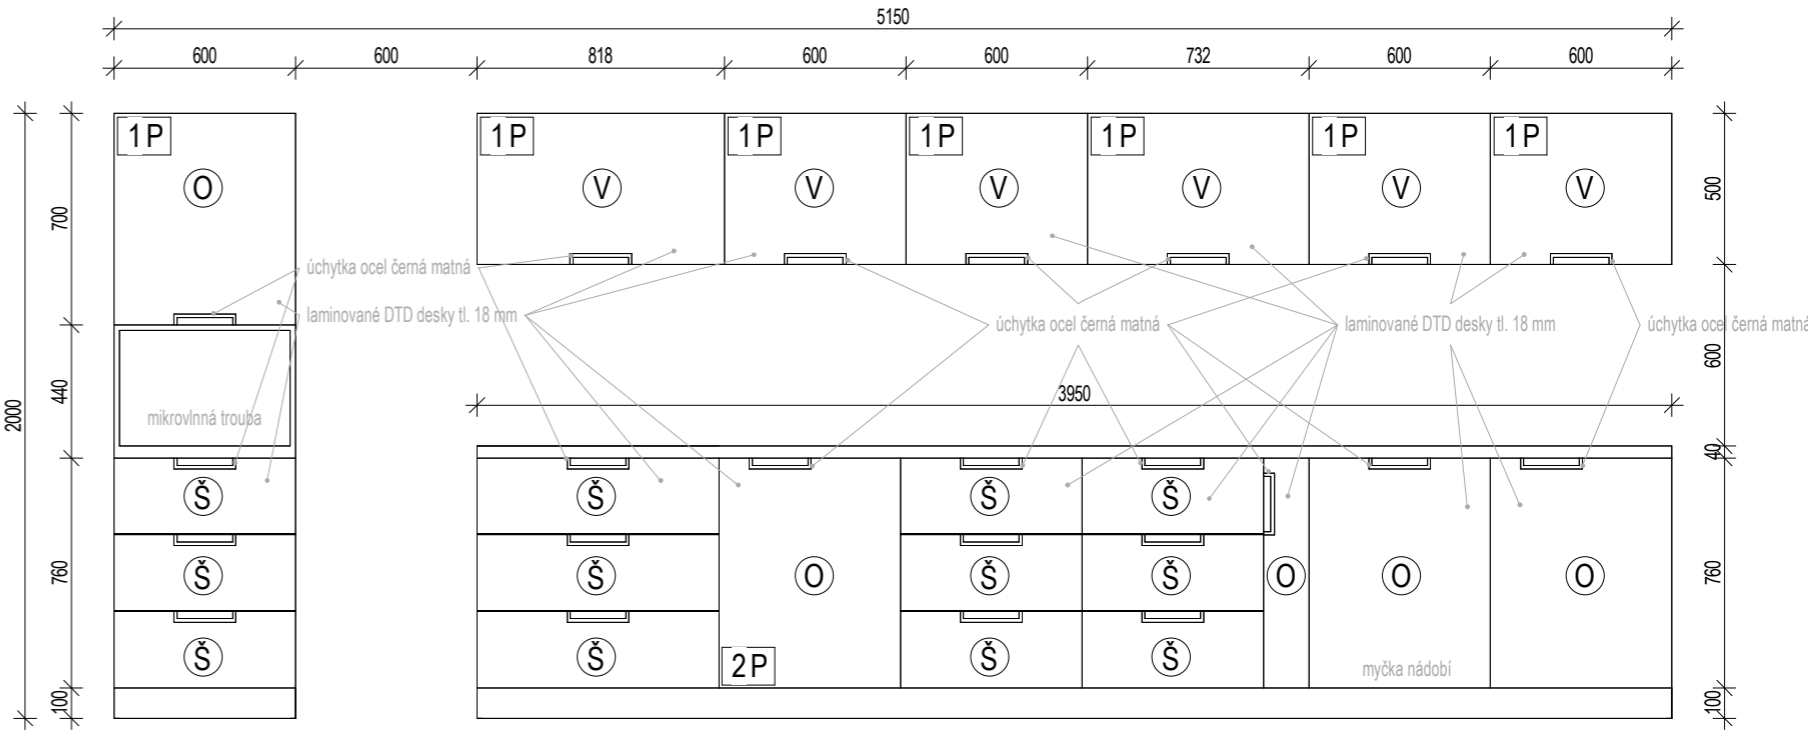

LEGENDA OTEVÍRAVOSTI SKŘÍNĚK


- V VÝKLOPNÝ
- O OTEVÍRAVÝ
- Š ŠUPLÍK

POČET POLIC V JEDNOTLIVÉ SKŘÍNĚCE

KDYŽ JE SKŘÍŇKA BEZ DODATEČNÝCH POLIC, NEJSOU POLICE ZNAČENÉ DO VÝKRESU


1P	1 POLICE	3P	3 POLICE
3P	2 POLICE	4P	4 POLICE

PŮDORYS

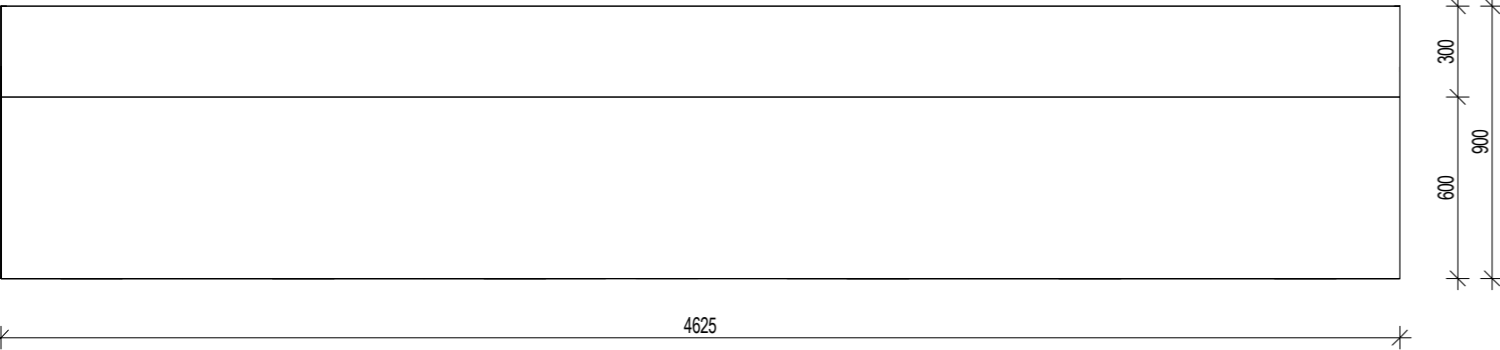


POHLED A


POHLED B

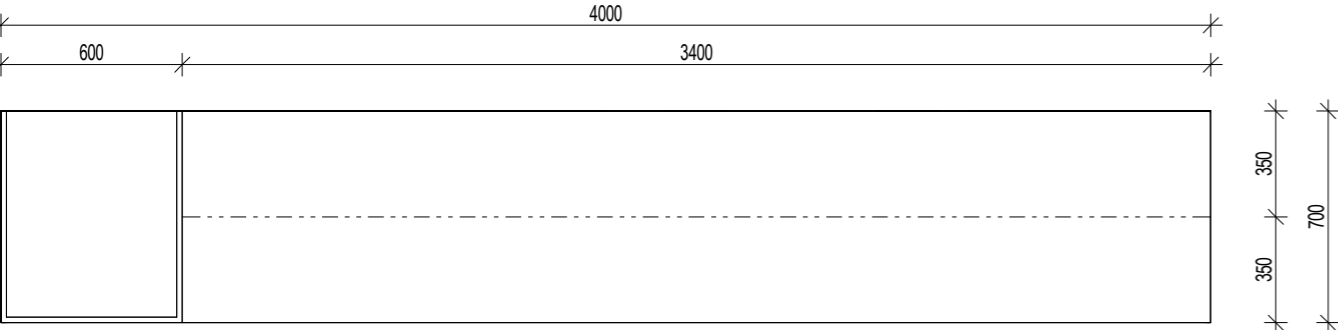

PŘEDNÍ POHLED A

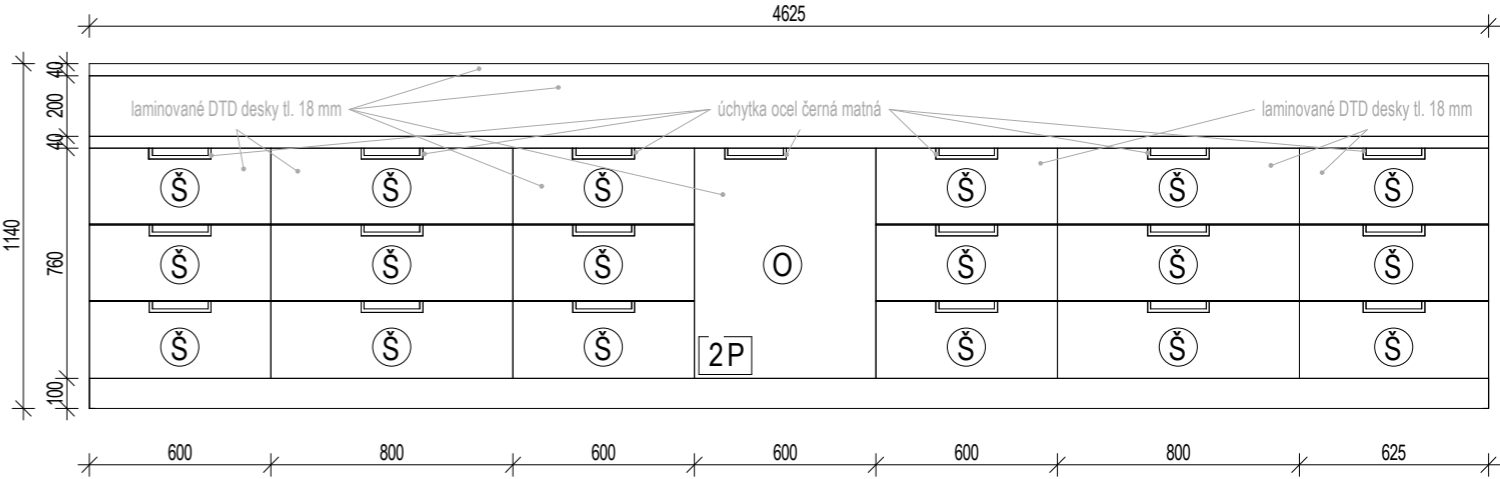

PŘEDNÍ POHLED B

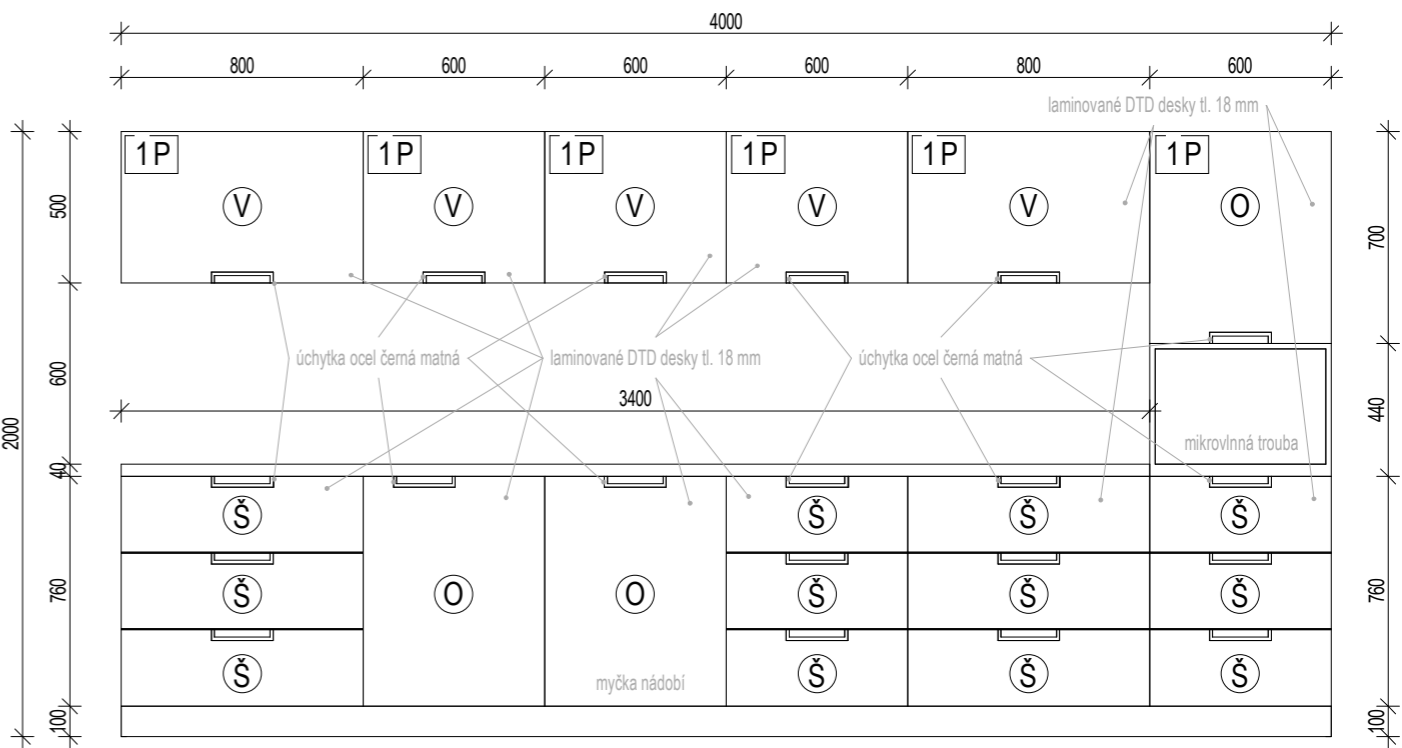

LEGENDA OTEVÍRAVOSTI SKŘÍŇEK

- V VÝKLOPNÝ
- O OTEVÍRAVÝ
- Š ŠUPLÍK

POČET POLIC V JEDNOTLIVÉ SKŘÍŇCE

KDYŽ JE SKŘÍŇKA BEZ DODATEČNÝCH POLIC, NEJSOU POLICE ZNAČENÉ DO VÝKRESU

1P	1 POLICE	3P	3 POLICE
3P	2 POLICE	4P	4 POLICE