
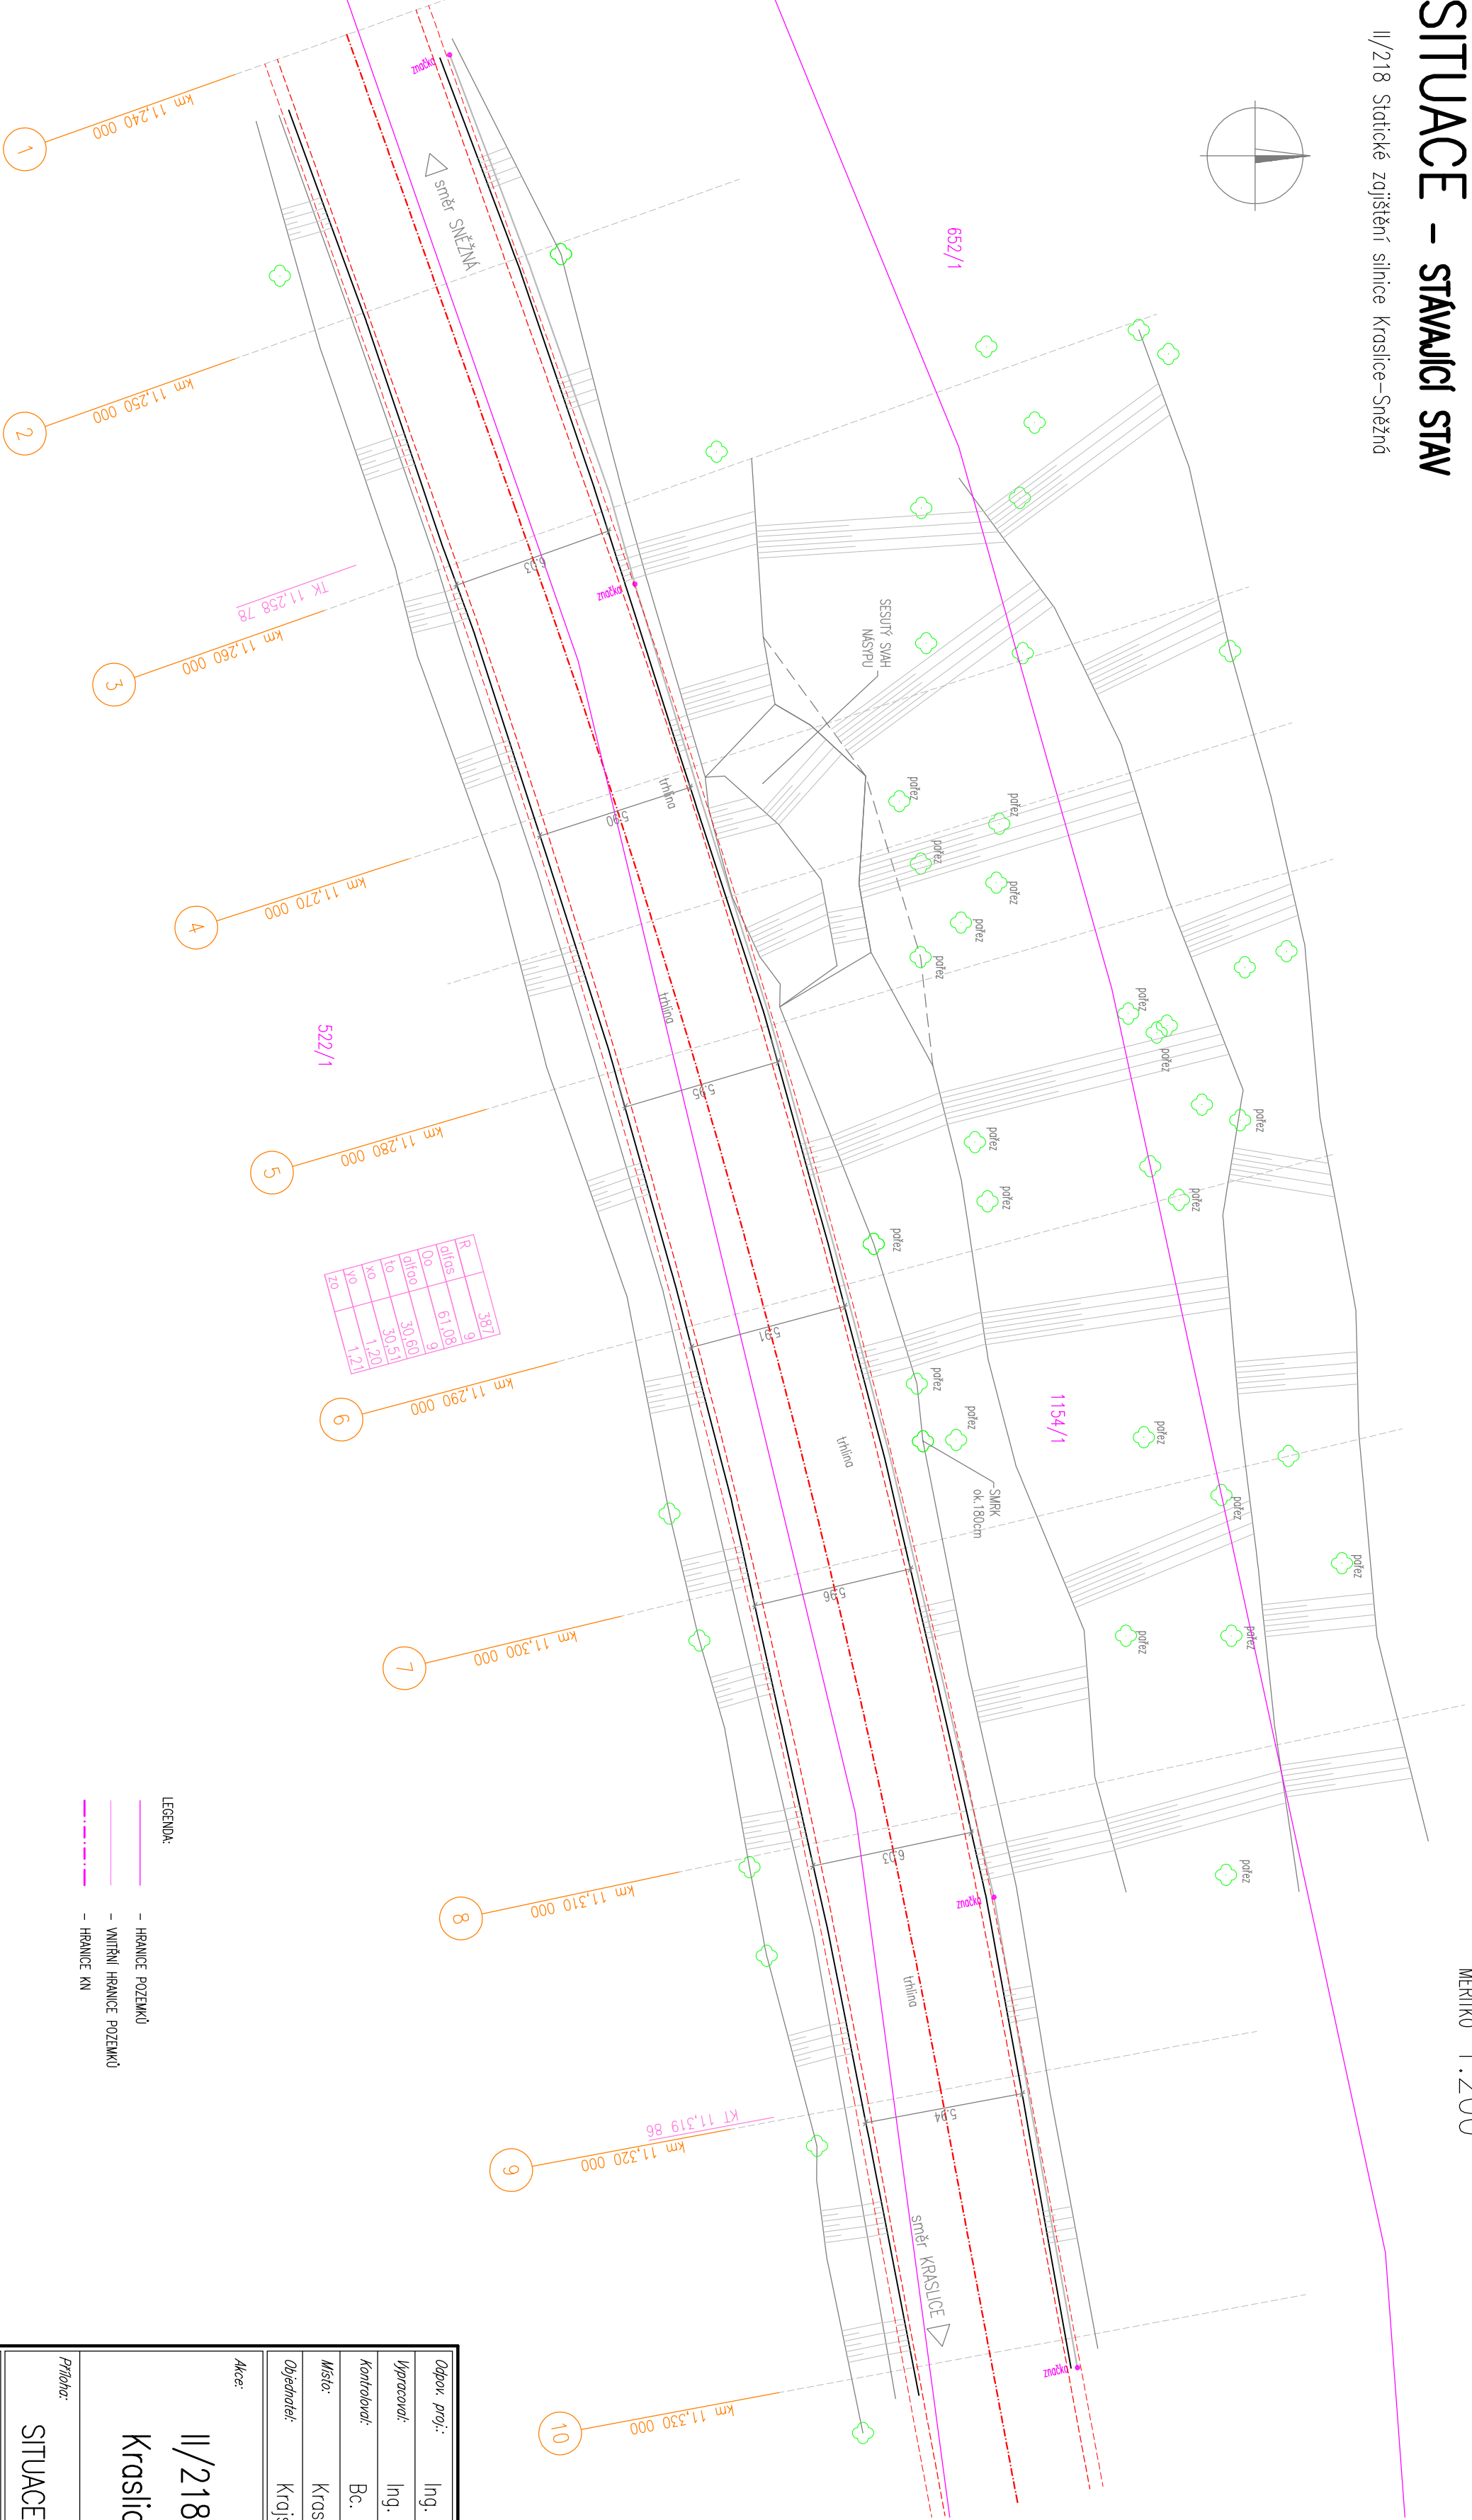


SITUACE – STAVAJÍCÍ STAV

II/218 Statické zajištění silnice Kroslice–Sněžná

MĚŘÍTKO 1:200

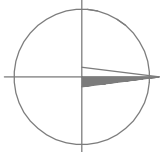

AZ CONSULT, spol. s r.o.
číslo zakázky: **24/183**
Vyrobenk uvolnen k pouziti
Datum..... ③

Soutěžní systém: JTSK
Výběrový systém: Bp

Objekt proj.:	Ing. Martin Komín	<i>Kačák</i>
Vypracovatel:	Ing. Martin Komárník	
Kontrolovatel:	Bc. Michela Sedlecká	<i>Poláček</i>
Místo:	Kroslice	
Objednatel:	Krojská správa a údržba silnic Karlovarského kraje	
Měřítko:	1:200	Č. přílohy: C2
SITUACE – STAVAJÍCÍ STAV		

Zn. souborn.:		Formát:	3A4	Č. poř.:
		Stupeň:	DUSP/PDPS	
		Č. zmk.:	24/183	
		Datum:	4.2025	

Průběh:

AZCONSULT
Kroslice 12, 400 01 Iátr nad Ládem
Tel.: 475 240 838, 475 669 223
E-mail: azconsult@azconsult.cz
CSN EN ISO 9001