


## SITUACE - STÁVAJÍCÍ STAV

II/218 Statické zajištění silnice Kraslice

MĚŘÍTKO 1:200

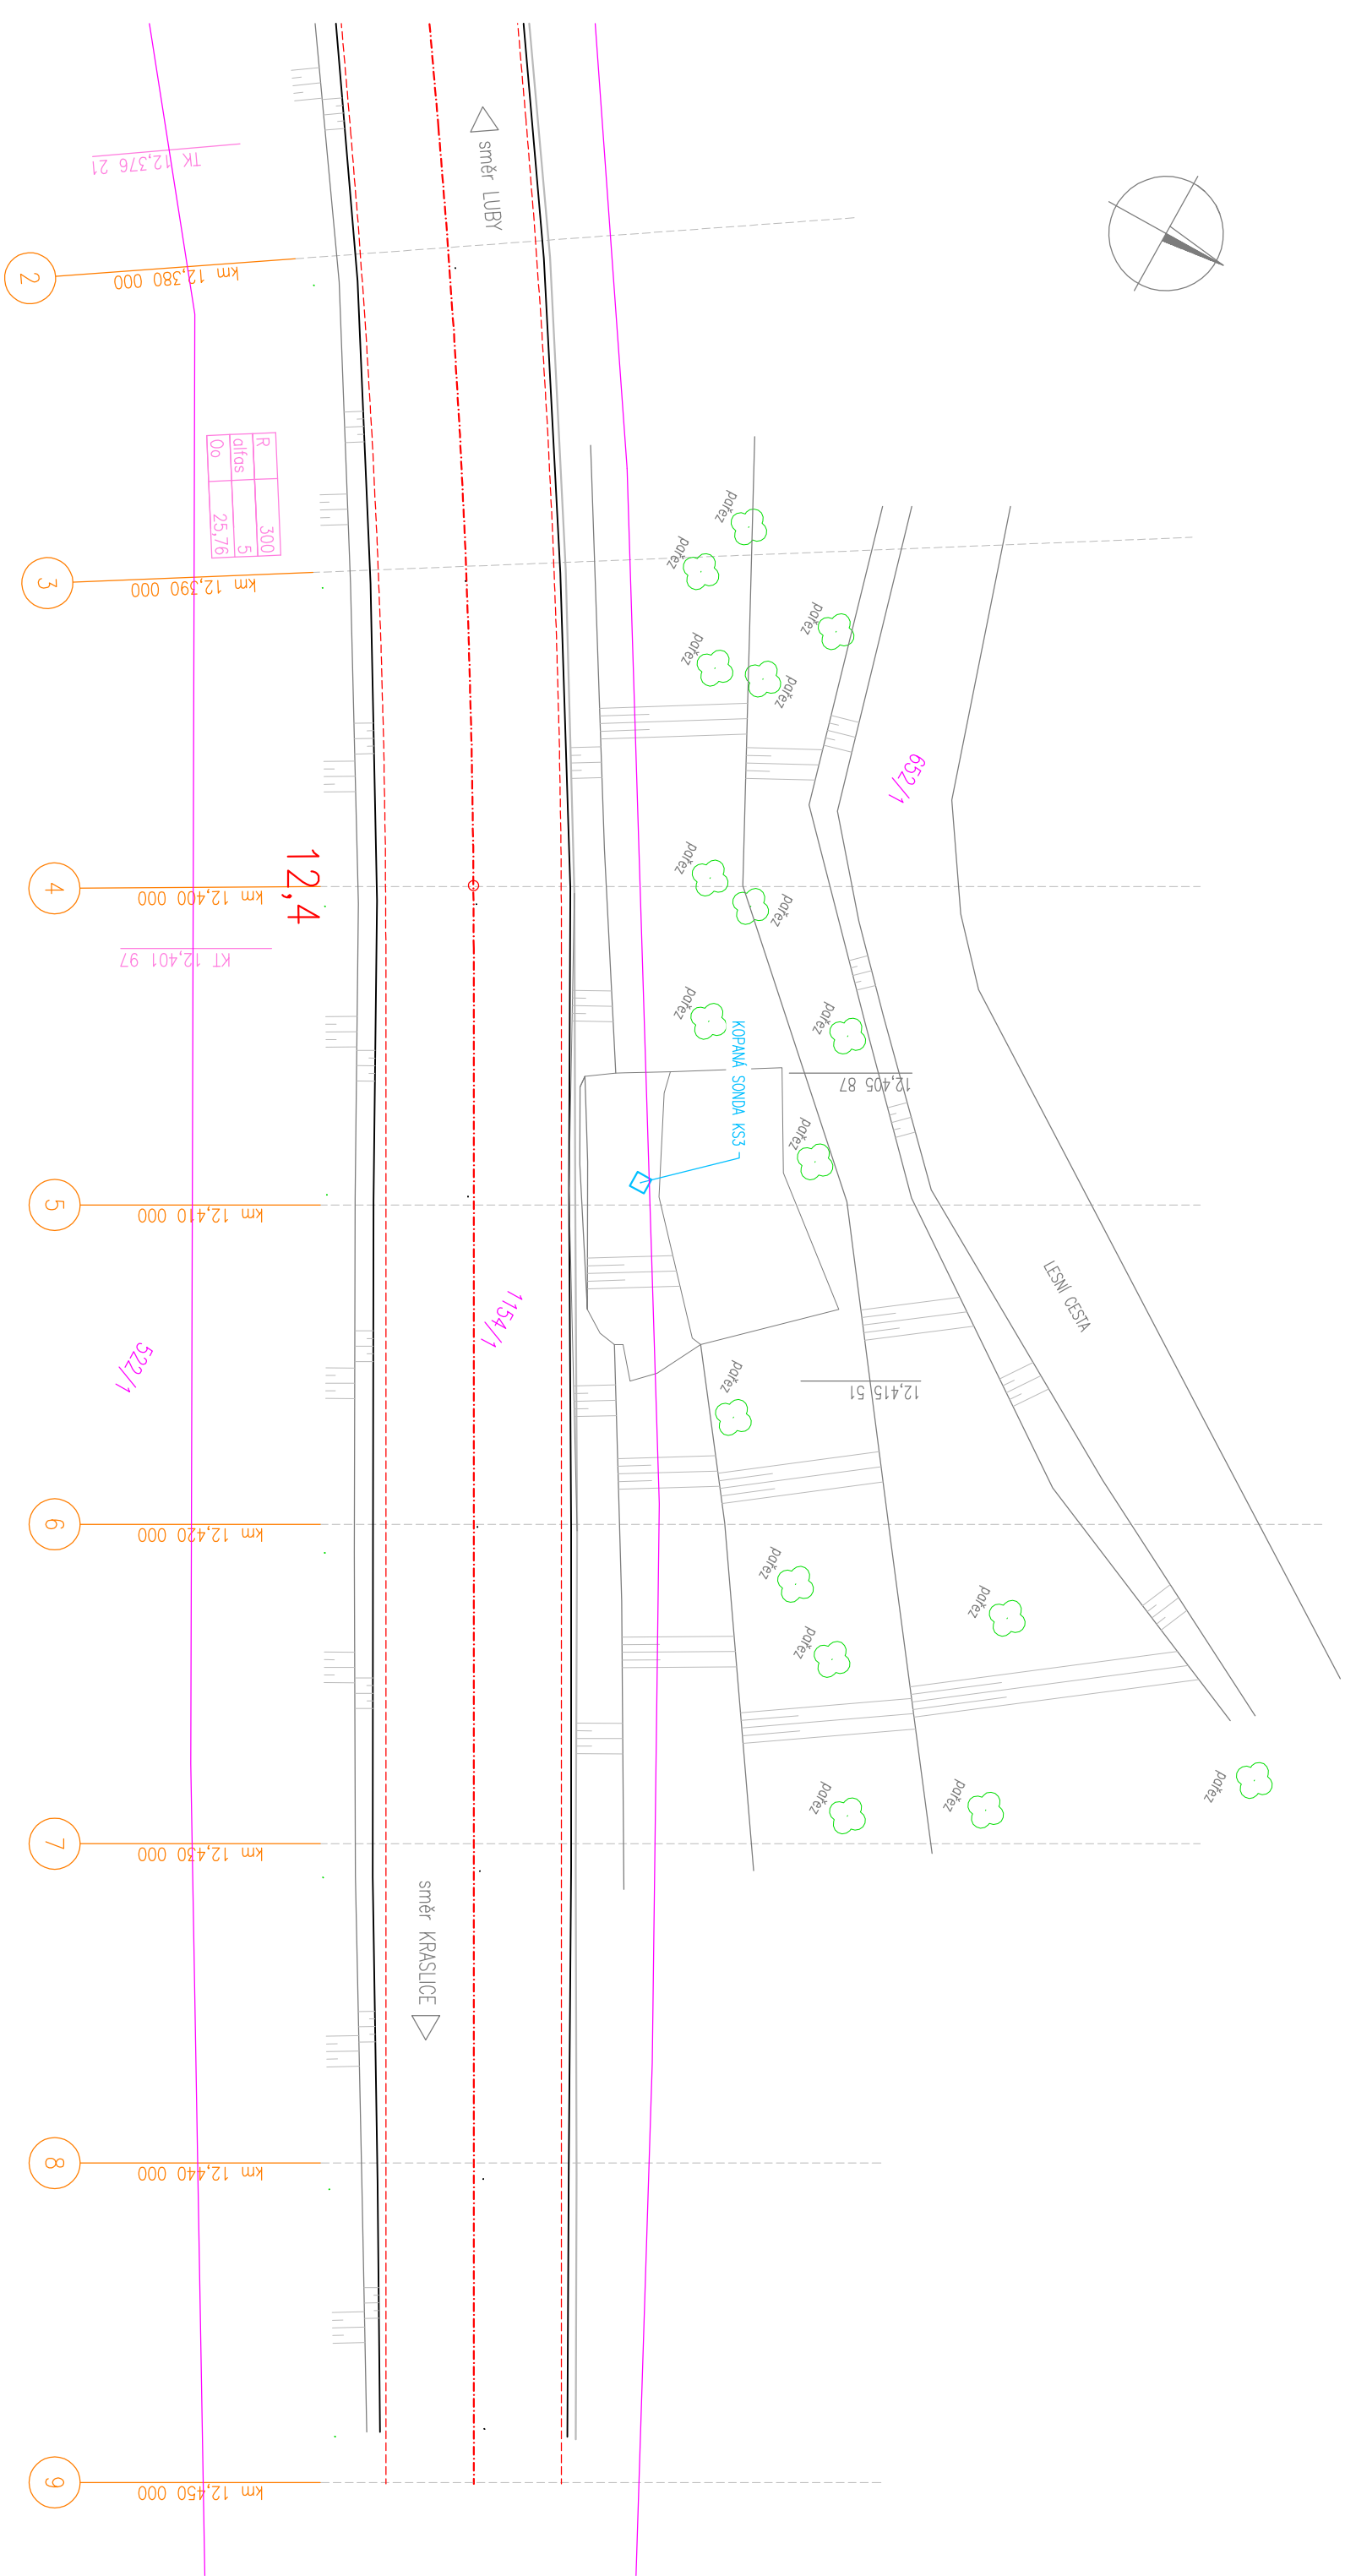

AZ CONSULT, spol. s r.o.

číslo zakázky.....23/212

Výrobek uvolněn k použití

Datum.....(3)

Opisov poj:	Inq. Martin Komín
Vypocetok:	Inq. Martin Komárnék
Kontaktovat'	Bc. Michalco Sedláckó <i>Felbeco</i>
Místo:	Kraslice
Opatrenók:	krojšká správa a údržba silnic Karlovarského kroje
Mz:	

SITUACE – STAVUJÍCÍ STAV	II / 218 Statické zajištění silnice Kraslice
Příloh:	

DOKUMENTAČNÍ LIE ÚČINNÉ POZICE VĚ SPRÁVU PRŮMYSLOVNĚ SMLADOVÝ O DVO. KAPROBÁNÍ A ROZŠIŘOVÁNÍ POZICE PO PŘEDCHOZÍCH SMLADOVÝ AŽ CONSULT SPOL. S R.O.	
---	--

Formát:	3M4	Č. pově :
Superf. DISP /PPPS		
Č. rok :	23 / 212	
datum :	5.2024	
Měřítka:		
1:200		
Č. přílohy:		C2

Zn. sudobur:	
--------------	--

<b>AZCONSULT®</b> spol. s r. o. KISSKá 12, 400 01 Ústí nad labem Tel.: 475 240 538, 475 699 213 Tel/fax: 475 669 214 E-mail: azconsult@azconsult.cz ČSN EN ISO 9001
---

Southonový systém: výškový systém: BYX
----------------------------------------------