


KOORDINAČNÍ SITUACE

II/218 Statické zjištění silnice Kraslice

Měřítko 1:200

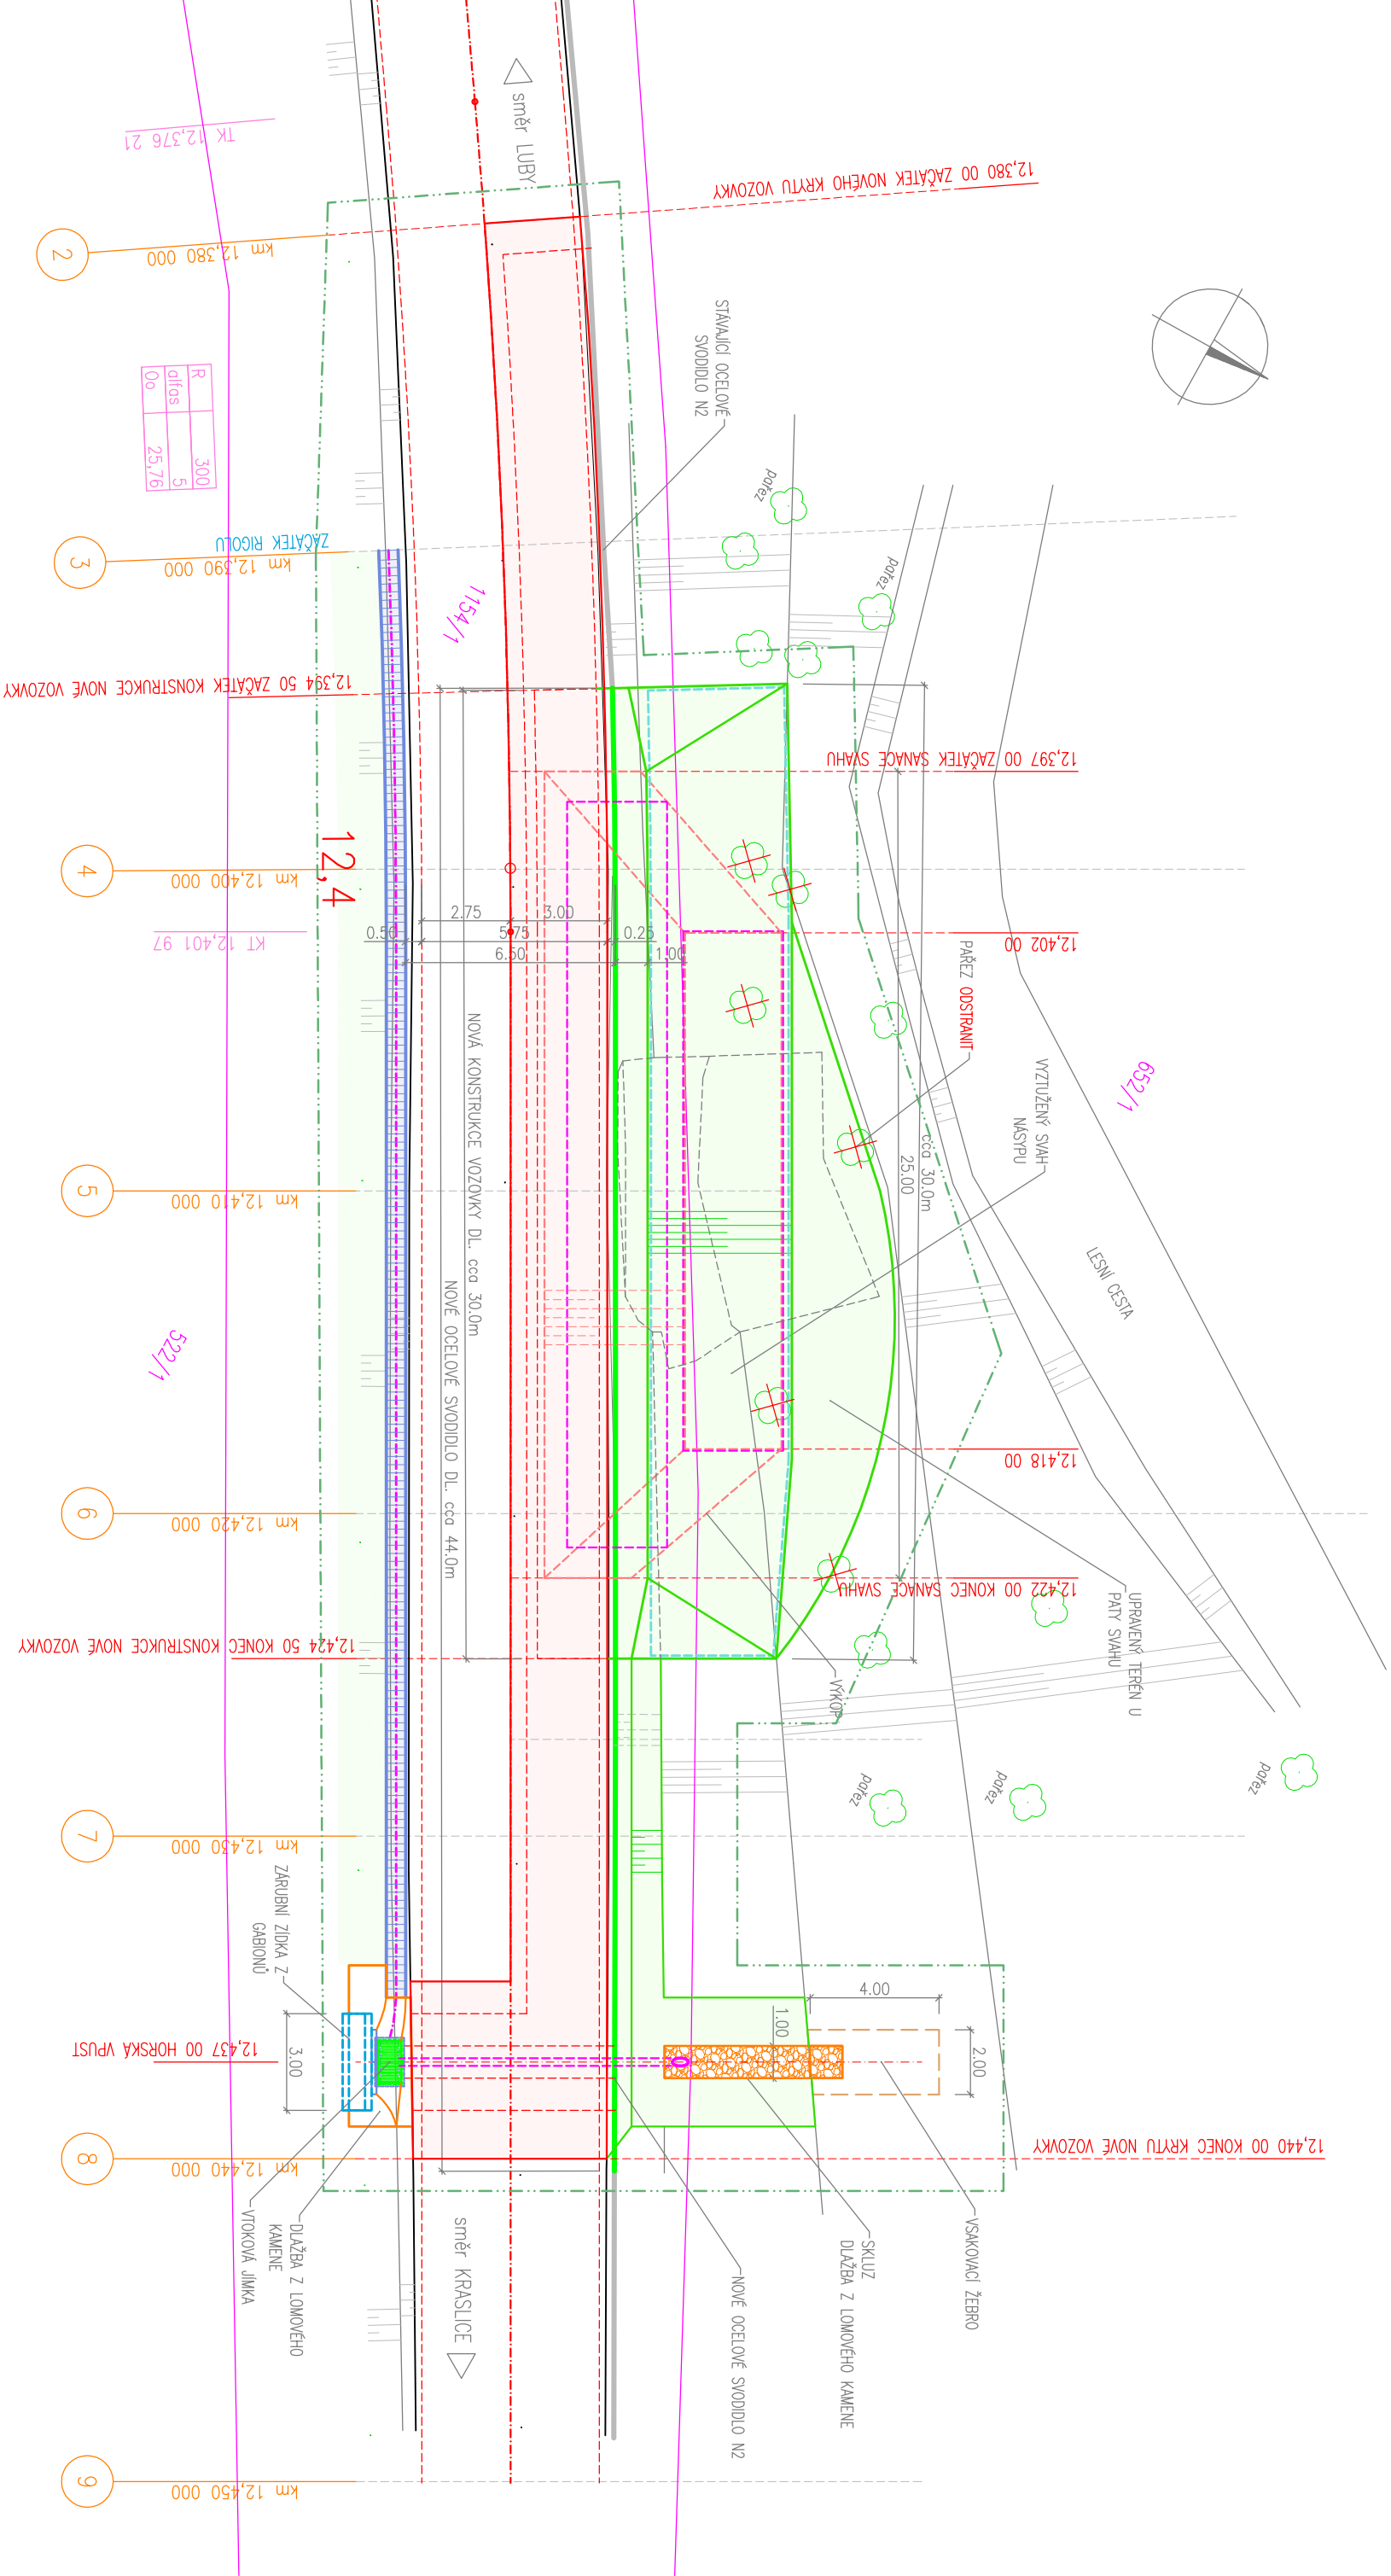

- LEGENDA:
- HRANICE POZEMKŮ
 - VNITŘNÍ HRANICE POZEMKŮ
 - HRANICE KN
 - OBOD STAVEB

- LEGENDA:
- VÝZUŠNÁ GEOMETRIE
 - PROJEKOVANÁ GEOMETRIE
 - NOVE SPODLO
 - NOVA OBRUSKA VSTAVY VOZOVKY
 - DLAŽBA Z LOMOVÉHO KAMENE
 - TERÉNNÍ ÚPRAVY (OHRAZOVÁNÍ A ZATVÁNÍ)
 - PŘEČEKY URČENÉ K OSTRANĚNÍ

NAŘÍZENÍ SANKČNÍ OPATŘENÍ BUDĚ BEZDOPADNĚ ZA KÁSEKČNĚ OMEZENÉHO PROVOZU
UZÁVENÍ BUDĚ JEDEJ JEDNÍ PRŮJ. VOZKY JEDNÍ PRŮJ. SANKČNÍ KOMUNIKACE BUDĚ OD STAVENISŤE ODĚLEN VOZKAMI
DESKAM 24 A DOPRAVNÍ OMEZENÍ V MÍSTĚ STAVEB BUDĚ RÁDNE OZNAČENO

AZ CONSULT, spol. s r.o.
číslo zakázky: 23/212
Vyrobenk uvolnen k použití
Datum: 3

Soutěžní systém: JTSK
Výběrový systém: Bp

Opav. proj.:	Ing. Martin Komín	<i>Komín</i>
Vypracov.:	Ing. Martin Komárček	<i>Komárček</i>
Kontrolov.:	Bc. Michela Sedlecká	<i>Sedlecká</i>
Místo:	Kraslice	
Objednatel:	Krajská správa a údržba silnic Karlovarského kraje	
Město:	Kraslice	
Zn. souboru:	3A4	č. poř. :
Formát:	3A4	č. poř. :
Supl.:	DUSP/PDPS	č. zmk.:
Č. zmk.:	23/212	Datum:
Datum:	6.2024	č. přílohy:
Měřítko:	1:200	C3
Příloha:	KOORDINAČNÍ SITUACE	

DOUMENTACI LZE UŽÍVAT POUZE VĚ SMYSLU PŘEDLOŽENÉ SITUACE O DÍLO KOPÍROVÁNÍ A ROZŠŮVÁNÍ POUZE PRO PŘEDCHOZÍ SOUTĚŽ AZ CONSULT spol. s r.o.