
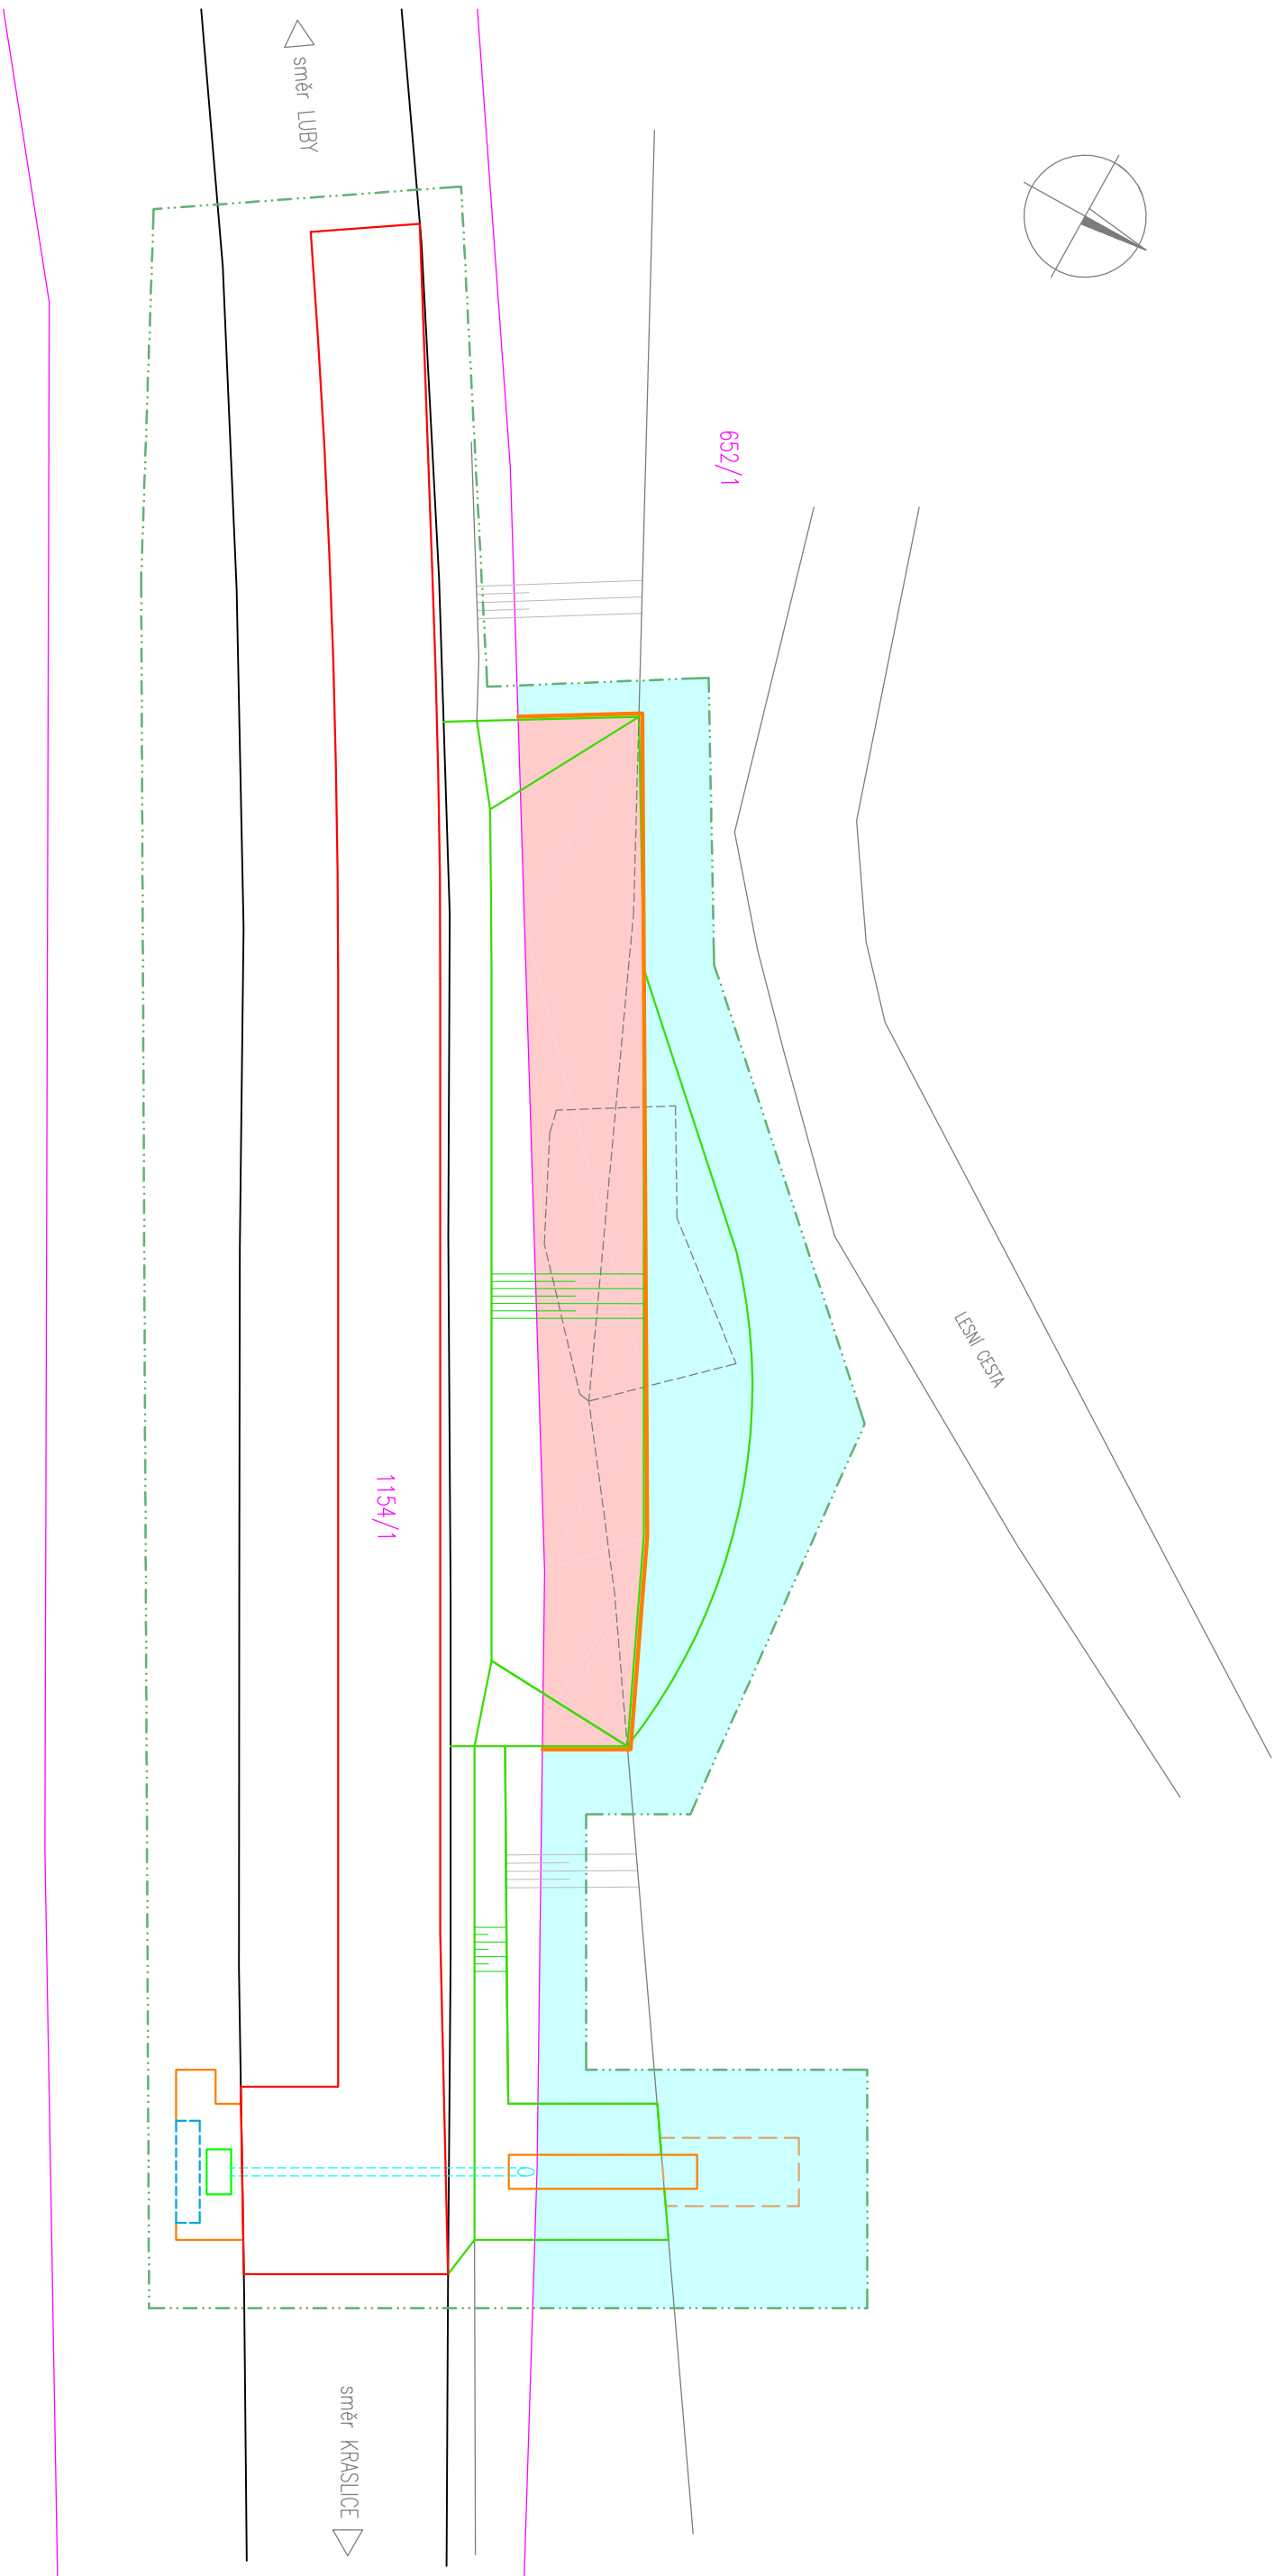


SITUACE - POZEMKY DOTČENÉ STAVBOU

II/218 Statické zajištění silnice Kroslice

MĚŘÍTKO 1:200

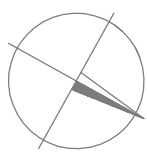

- LEGENDA

—

HRANICE POZEMKŮ

—

VNITŘNÍ HRANICE POZEMKŮ

—

HRANICE KN

—

OPEROVÉ STAVBY

—

HRANICE TRVALÉHO ZABĚRU

—

DOČASNÝ ZABĚR POZEMKŮ p.č. 652/1 (k.ú. Státní) - 207 m²

—

TRVALÝ ZABĚR POZEMKŮ p.č. 652/1 (k.ú. Státní) - 98 m²

LEGENDA

—

NOVÁ OBROUSKÁ VRSNVA VOZOVKY

—

DLAŽBA Z LAMOVÉHO KAMENE

—

TERÉNNÍ ÚPRAVY (OHRAZOVÁNÍ A ZATVÁNĚNÍ)

—

OPEROVÁ STAVBA VOZOVKY

AZ CONSULT, spol. s r.o.
číslo zakázky: 23/212
Vyrobené v souladu s použitím
Datum: 7.2024

Soutěžní systém: JTSK
Výběrový systém: BP

Objekt, projekt:	Ing. Martin Komín
Vypracoval:	Ing. Martin Komín
Kontroloval:	Bc. Michela Sedláčková
Místo:	Kroslice
Objednatel:	Krojská správa a údržba silnic Karlovarského kraje
Město:	Zn. soudcov:
Forma:	344
Supl. DUSP/PDPS	Č. poř.:
Č. zak.	23/212
Datum:	7.2024
Verze:	1:200
Č. přílohy:	C4
SITUACE - POZEMKY DOTČENÉ STAVBOU	
DOKUMENTACE LZE UŽÍVAT POUZE VE SMYSLU PRÍSLUŠNÉ SMLOUVY O DÍLO, KOPÍROVÁNÍ A ROZŠÍŘOVÁNÍ POUZE PO PŘEDCHOZÍM SOHLASU AZ CONSULT spol. s r.o.	