
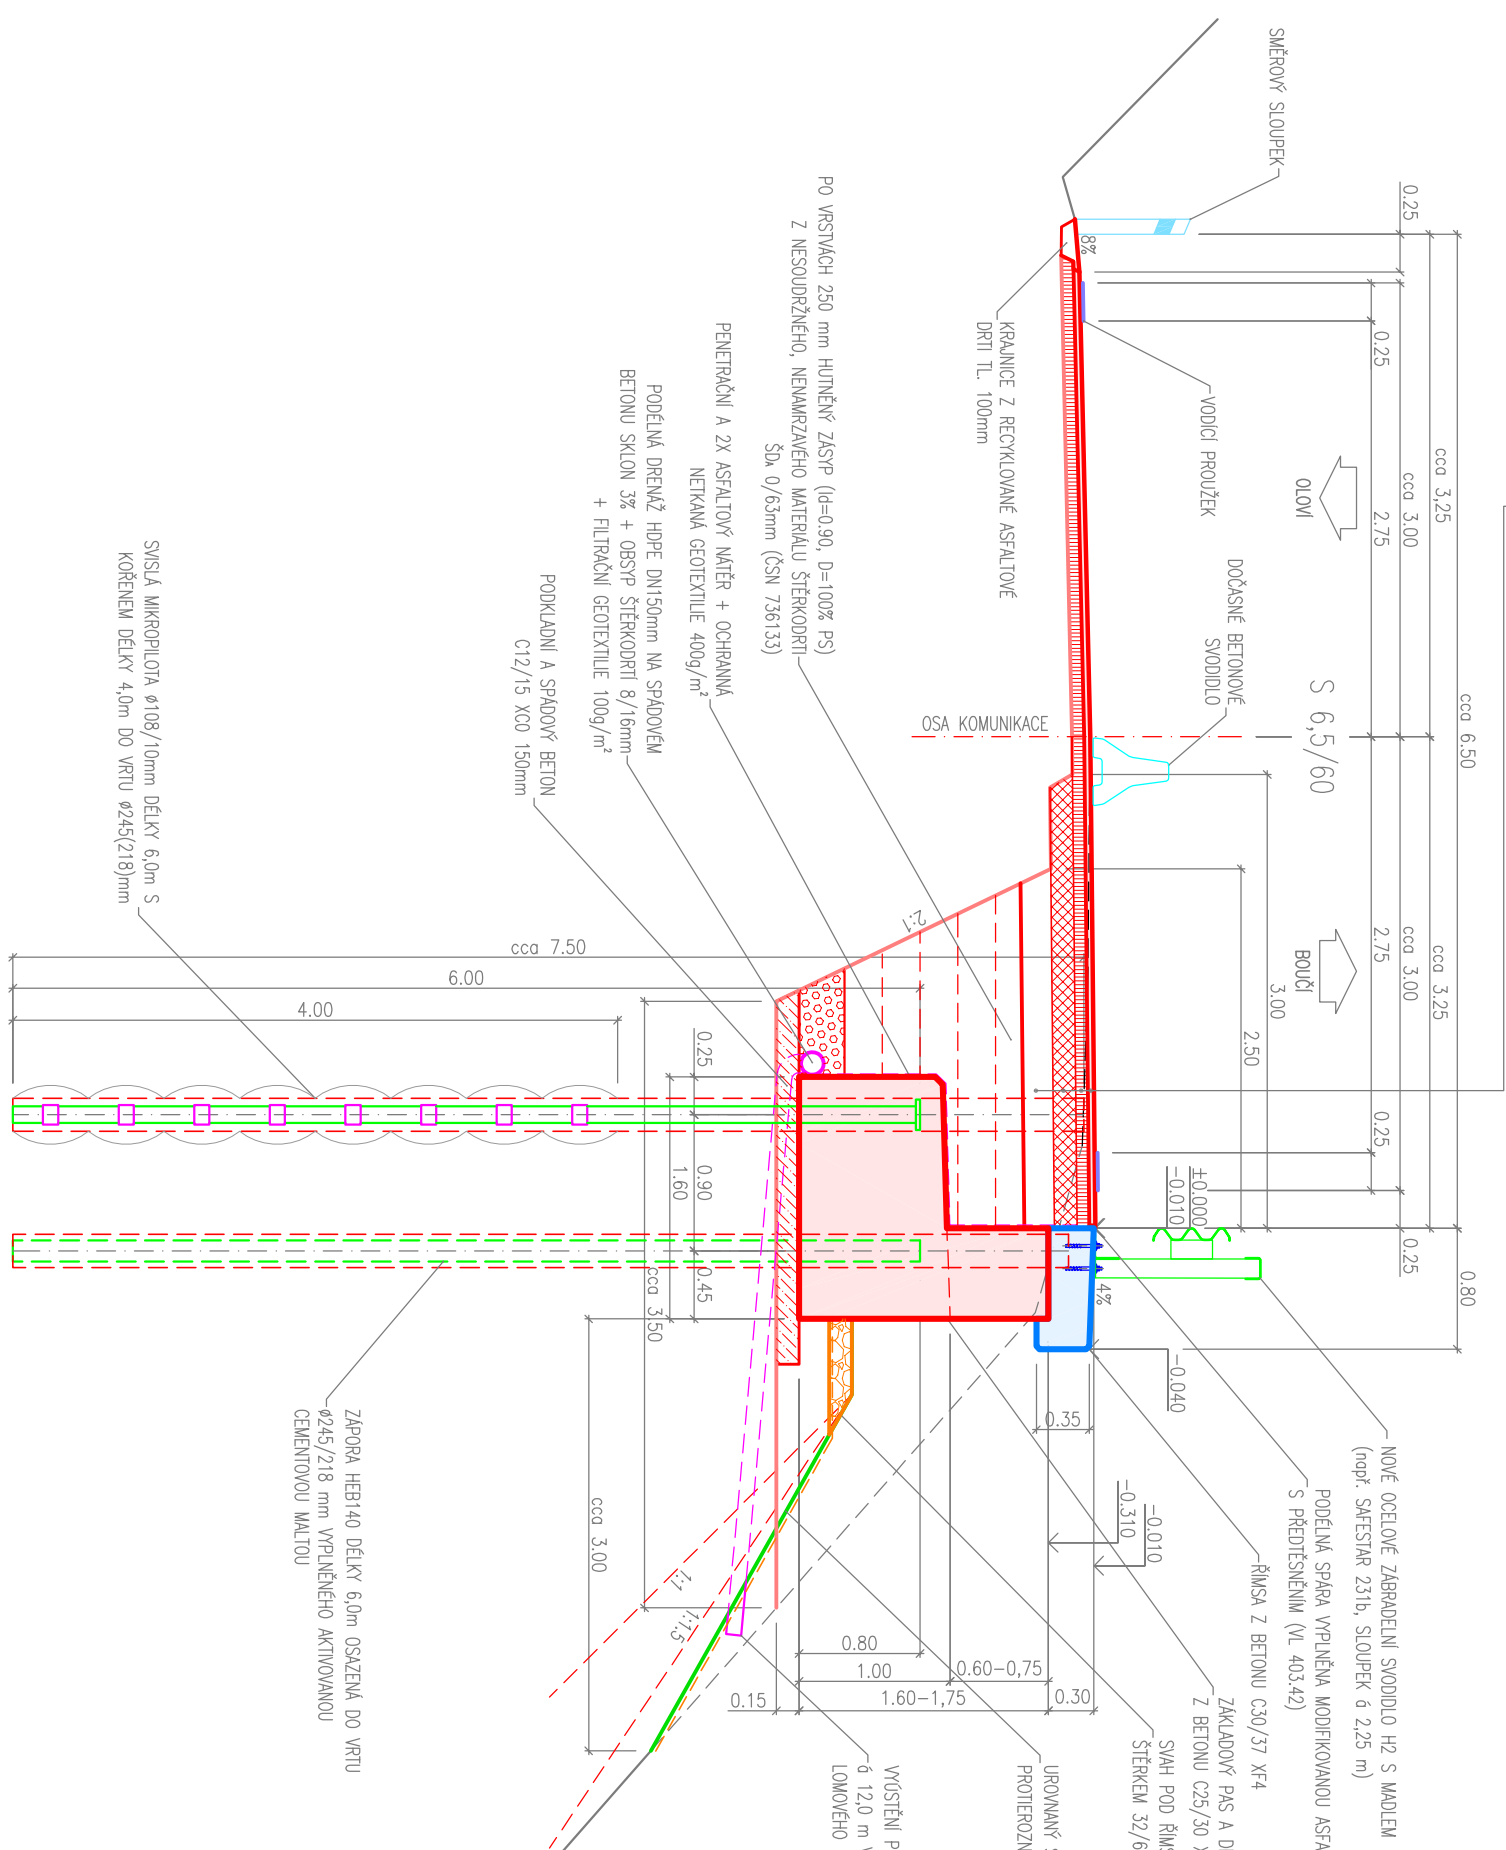


OPĚRNÁ ZEĎ SO 201.1


III/21036 Statické zajištění silnice Olaví – Boučí, 2. etapa

PŘÍČNÝ ŘEZ

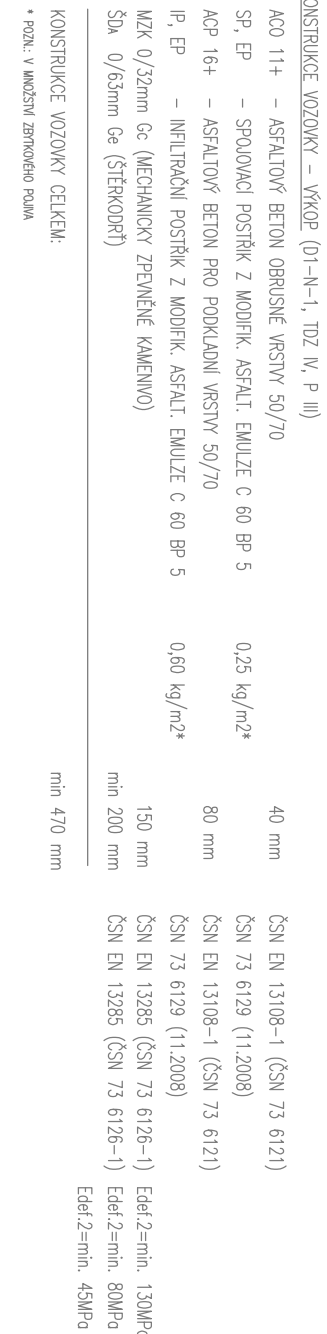


PŮDORYS

MĚŘÍTKO 1:50

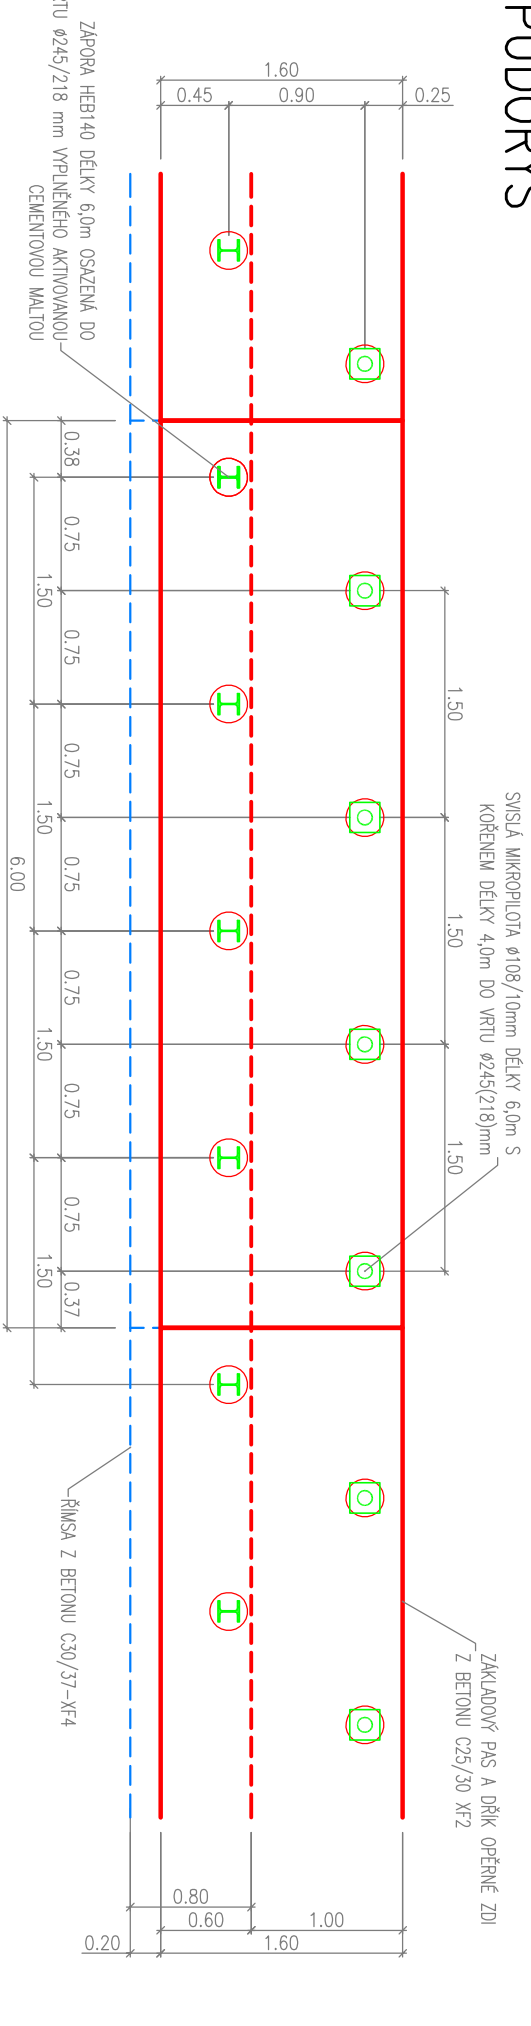

POHLED

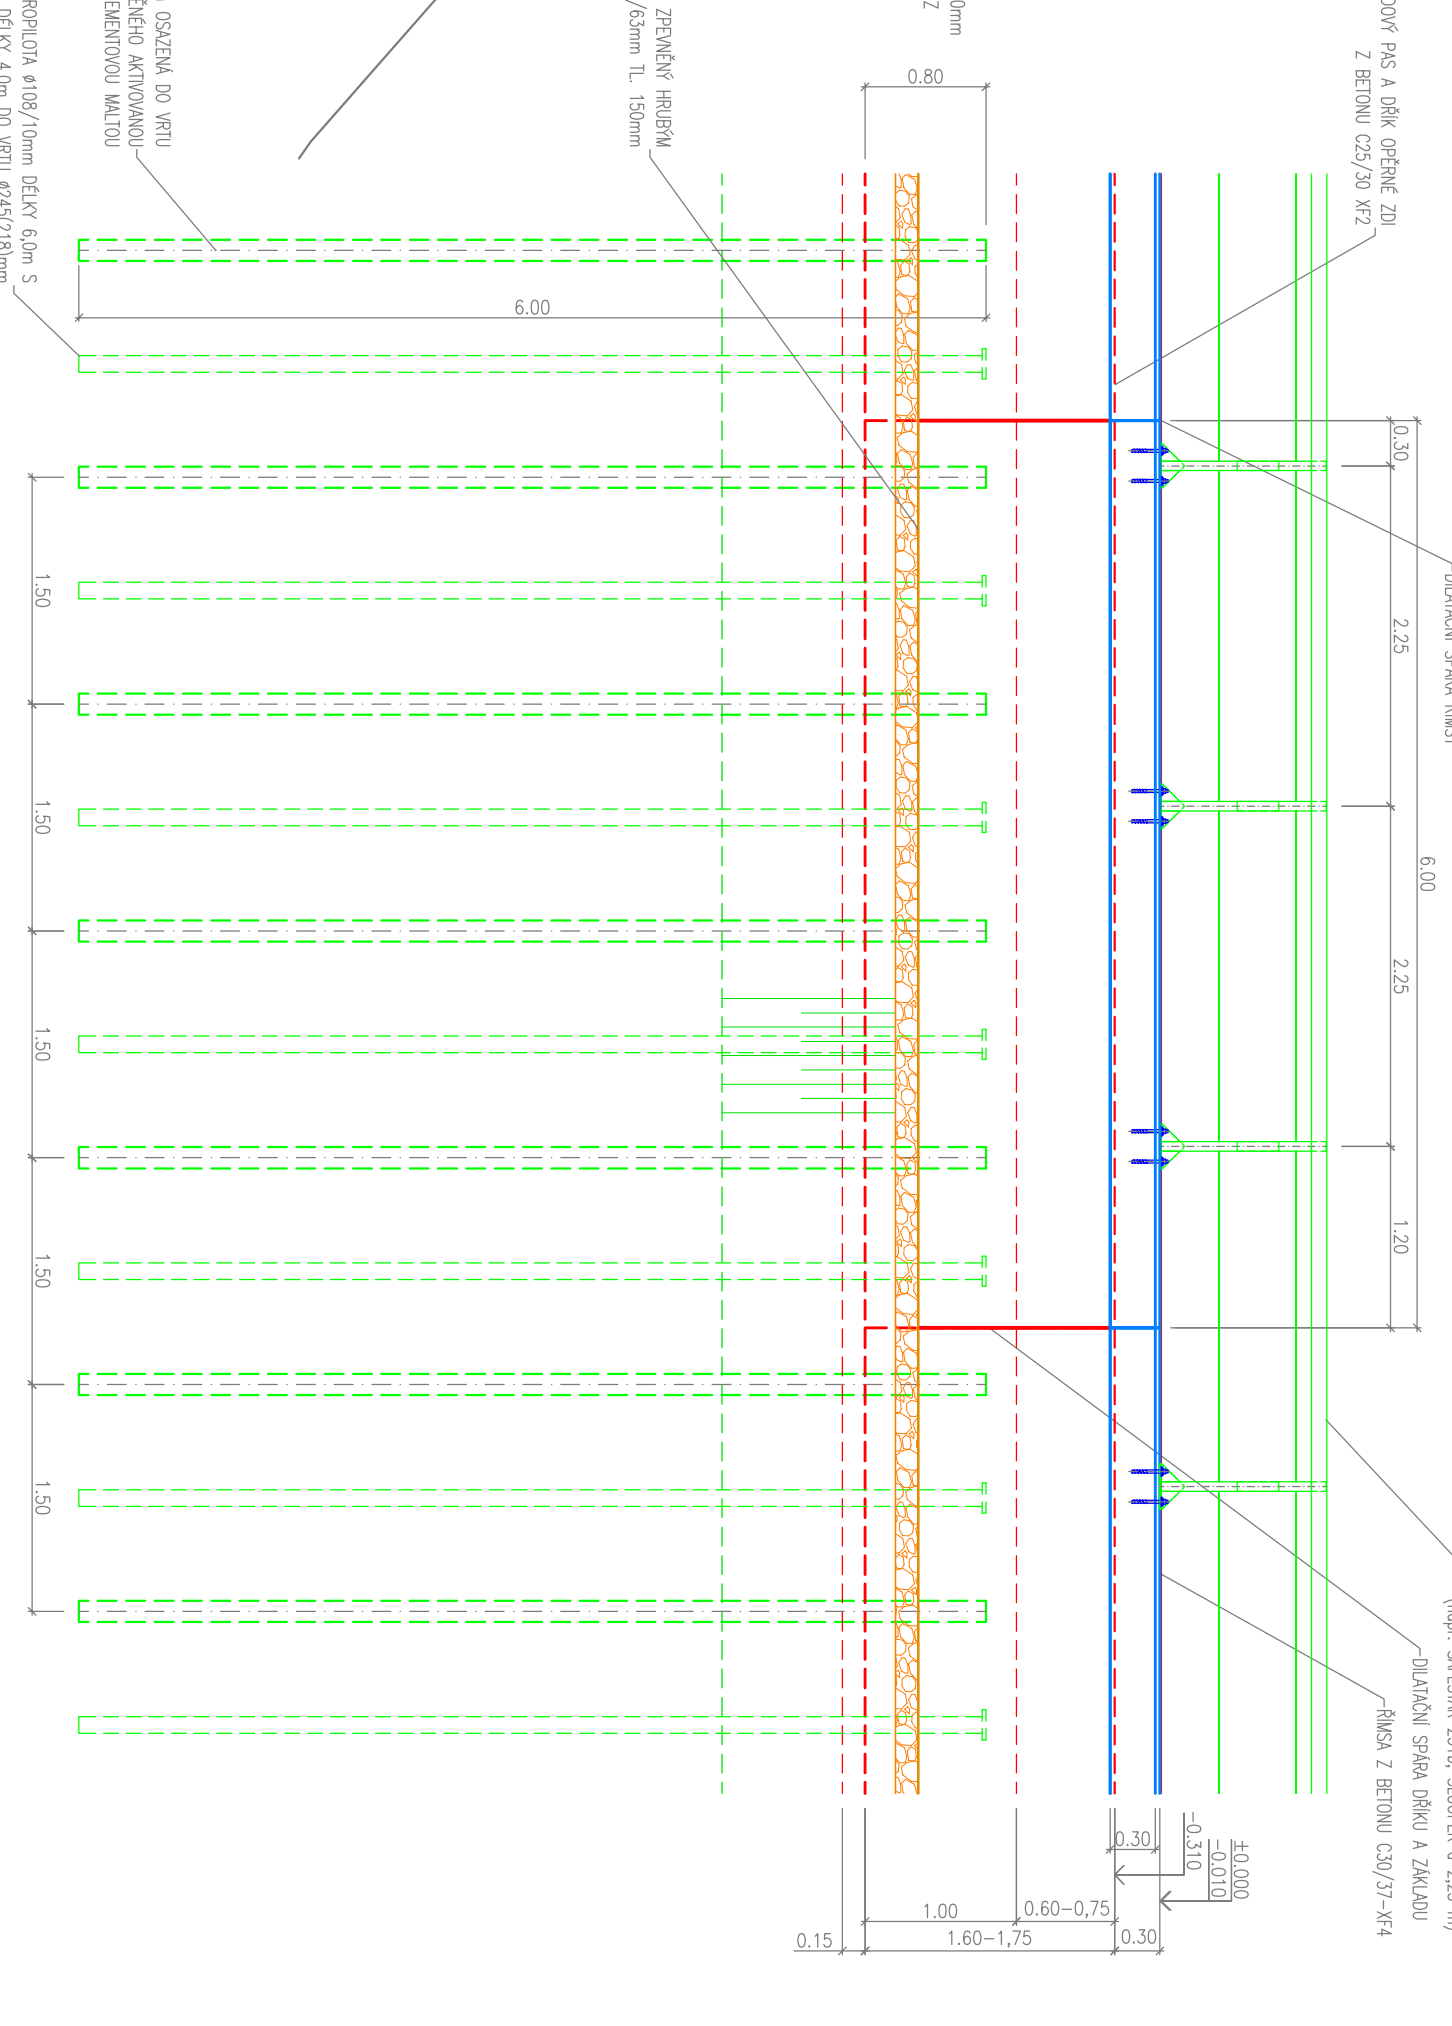

REKONSTRUKCE OPĚRNÉ ZDI BUDE REALIZOVÁNA ZA ČÁSTIČNÉ OMEZENÍ PROVOZU
UZAVŘENÍ BUDE VŽDY JEDEN JZDNÍ PRUH, VOZKY JZDNÍ PRUH SILNIČNÍ KOMUNIKACE BUDE OD STAVNÍSTĚ KODLEN
VODNÍM DESKAMÍ ZA A DOPRAVNÍ OMEZENÍ V MÍSTĚ STAVBY BUDE RÁDNE OZNAČENO

AZ CONSULT, spol. s r.o.
číslo zakázky: 22/445
Výrobek vytvořen k použití
Datum: 3

BETON C12/15 X0 – PODKLADNÍ A SPADOVÝ BETON
BETON C25/30 XF2, XD1, XC4 – ZÁKLAD A DRŮK
BETON C30/37 XF4, XD3, XC4 – ŘÍMSA
BETONÁŘSKÁ OCEL B 500 B (10 505)

Soutěžový systém: JTSK
Výškový systém: Bv

Období proj:	Ing. Martin Komín	AZCONSULT spol. s r. o. Křiškov 12, 400 01 Gafí nad ládem Tel.: 475 240 838, 475 669 223 E-mail: azconsult@azconsult.cz ČSN EN ISO 9001		
Výrobní:	Ing. Martin Komín			
Kontrola:	Bc. Michaela Sedelková			
Místo:	Olaví, Boučí			
Objednatel:	Krojská správa a údržba silnic Karlovarského kroje	Zh. souhlas:	Forma: 4A4	Č. par.:
Akce:	III/21036 Statické zajištění silnice Olaví – Boučí, 2. etapa	Supl. DUSP/PPPS	Č. zak.: 22/445	
Příloha:	OPĚRNÁ ZEĎ SO 201.1	Měřko: 1:50	Č. přílohy: D5.1	

DOCUMENTACE JE ÚDAJNĚ POUŽE VE SMYSLU PŘÍSLUŠNÉ SMLOUVY O DÍLO. KOPÍROVÁNÍ POUŽE PO PŘEDCHOZÍM SOUHLASU AZ Consult spol. s r.o.