


# KOORDINAČNÍ SITUACE

III/21036 Statické zajištění silnice Oloví – Boučí, 2. etapa

Měřítko 1:500

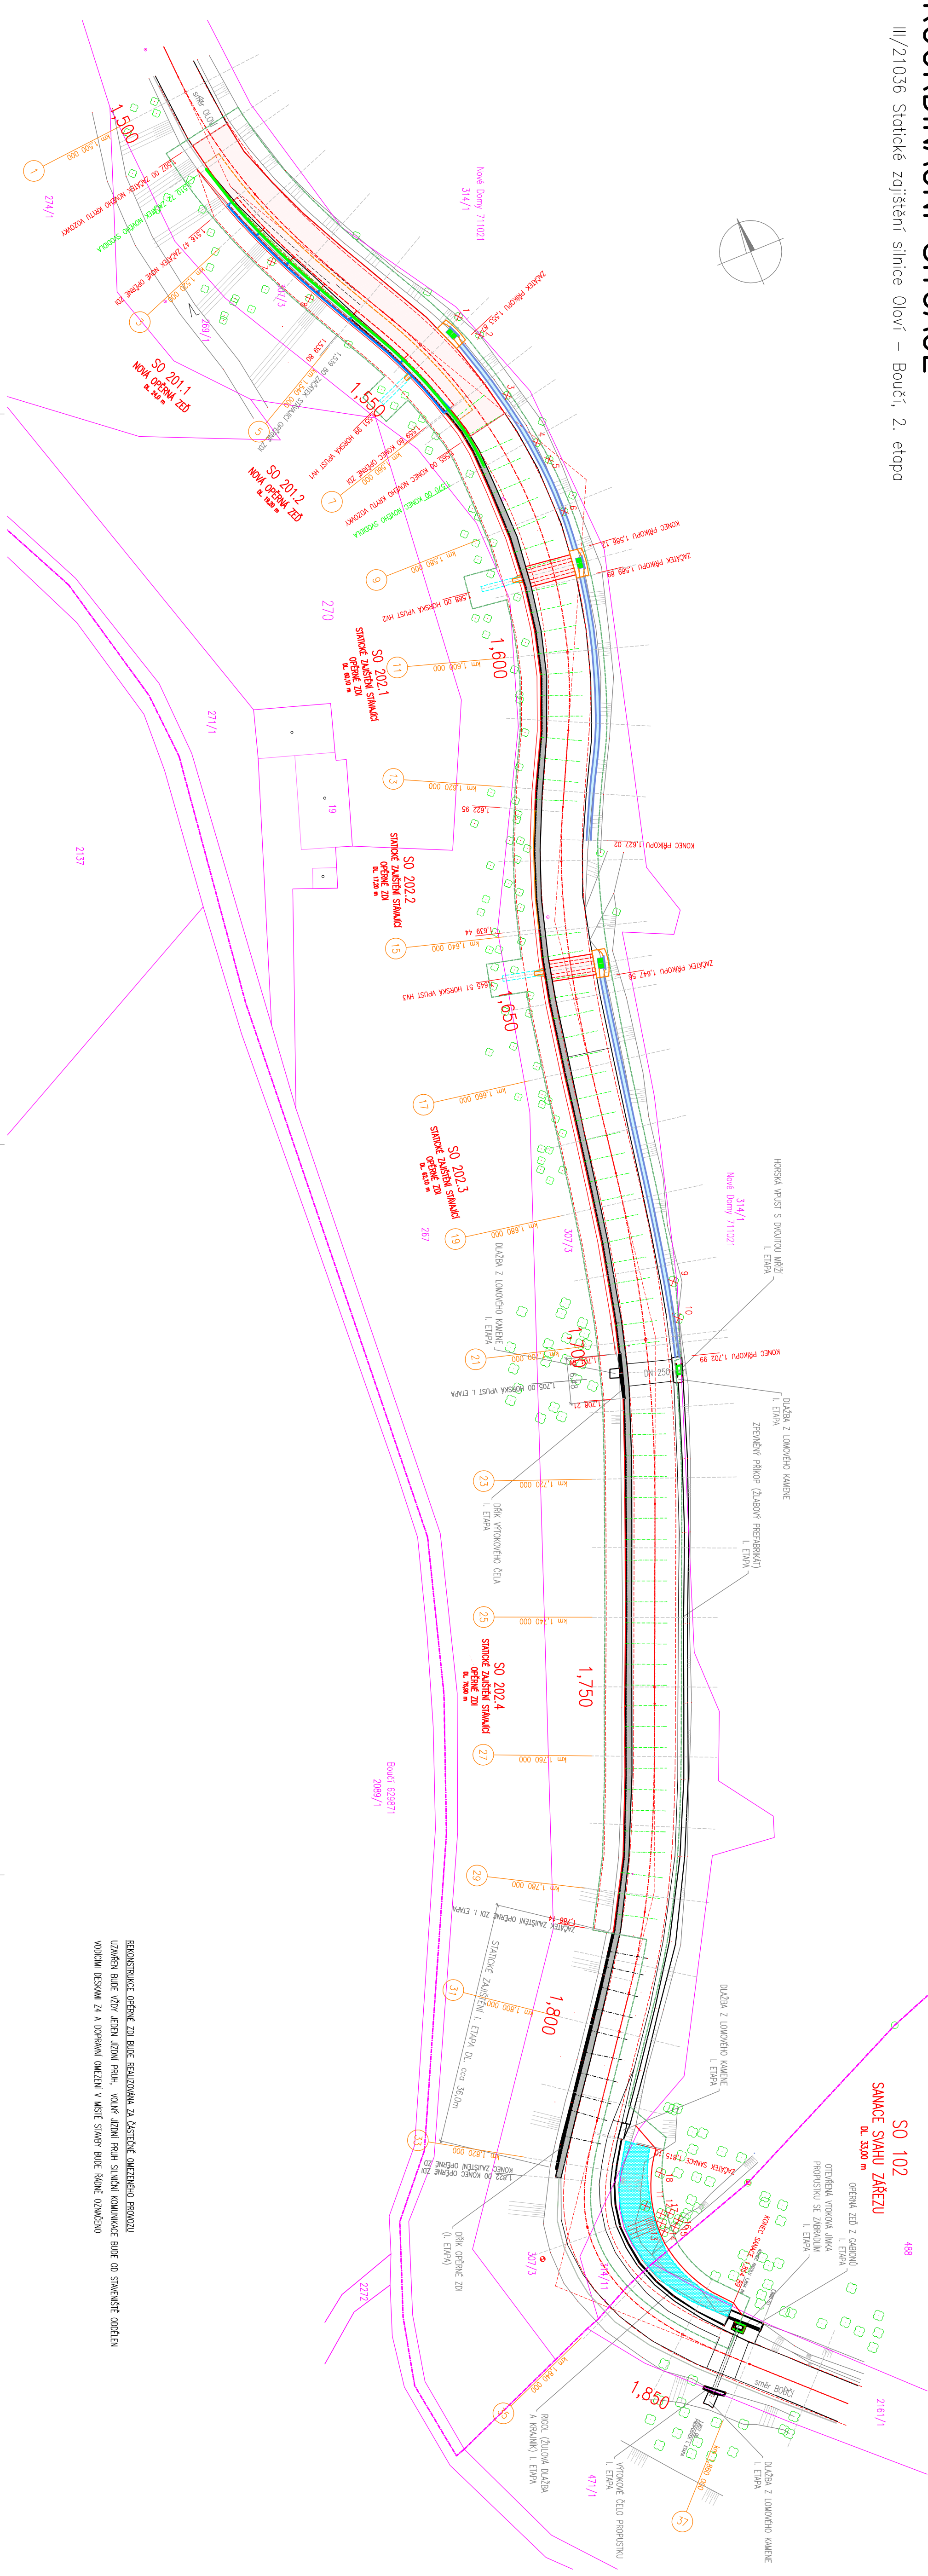

REKONSTRUKCE OŘEVNÉ ZDÍ BUDĚ REALIZOVANA ZA ČISTÉHO OMEZENÉHO PROVOZU  
UZÁVĚRY BUDĚ VÝZVY JEDEN ÚZEMÍ PRÁH VÝZVY JEDEN PRÁH SÚMĚNÍ KOMUNIKACE BUDĚ OD STANOVISŤ OMEZEN  
VODNÍ DRSKAVÍ ZA A DOPRAVY OMEZENÍ V MĚSTĚ STAVBY BUDĚ RÁDĚ OZNAČENO

- LEGENDA
- HRANICE PROJEKTU
  - VNITŘNÍ HRANICE PROJEKTU
  - HRANICE KN
  - OŘEVNÝ STAVBY

- LEGENDA
- RUKA NOVÉ OŘEVNÉ ZDÍ
  - NOVÝ DĚK STAVBY OŘEVNÉ ZDÍ
  - KOTVY KOTVĚNÉ DĚK STAVBY OŘEVNÉ ZDÍ
  - OCHRANOVÁ SÍŤ
  - NOVÁ OBROUSKÁ VÝSTRAŽNÍKOVÁ
  - DLAŽBA Z LOMOVÉHO KAMENE
  - ŽLÁBNOVÉ PŘEPRAVKY PŘÍKOPU
  - TĚŽENÍ OŘEVNÝ (OUMOSOVANÍ A ZATVĚZENÍ)
  - STROJNÝ OŘEVNÝ K OŘEVNÝ

AZ CONSULT, spol. s r.o.  
22/445  
číslo zakázky  
Výrobek uvolněn k použití  
Datum..... ③

Soutěžní systém: JTSK  
Výzvěň systém: BP

Odpov. proj.: Ing. Martin Komín		AZ CONSULT®	
Výpracovatel: Ing. Martin Komín		spol. s r.o.	
Kontrola: Bc. Michela Sedláčková		Křesák 12, 400 01 (ař. ned. Lohm)	
Místo: Oloví, Boučí		Tel.: 475 240 838, 475 689 223	
Objednatel: Křesák správa a údržba silnic Karlovarského kraje		E-mail: ozon@azconsult.cz	
Za. soustavu:		ČSN EN ISO 9001	
Akce:		Formát: 844	
III/21036 Statické zajištění		Supl. DUSP/PDPS	
silnice Oloví – Boučí, 2. etapa		Č. zak.: 22/445	
KOORDINAČNÍ SITUACE		Datum: 3.2024	
Měřítko: 1:200		Č. přílohy: C3	