


SITUACE - POZEMKY DOTČENÉ STAVBOU

II/230 Statické zajištění silnice Bečov

MĚŘÍTKO 1:500

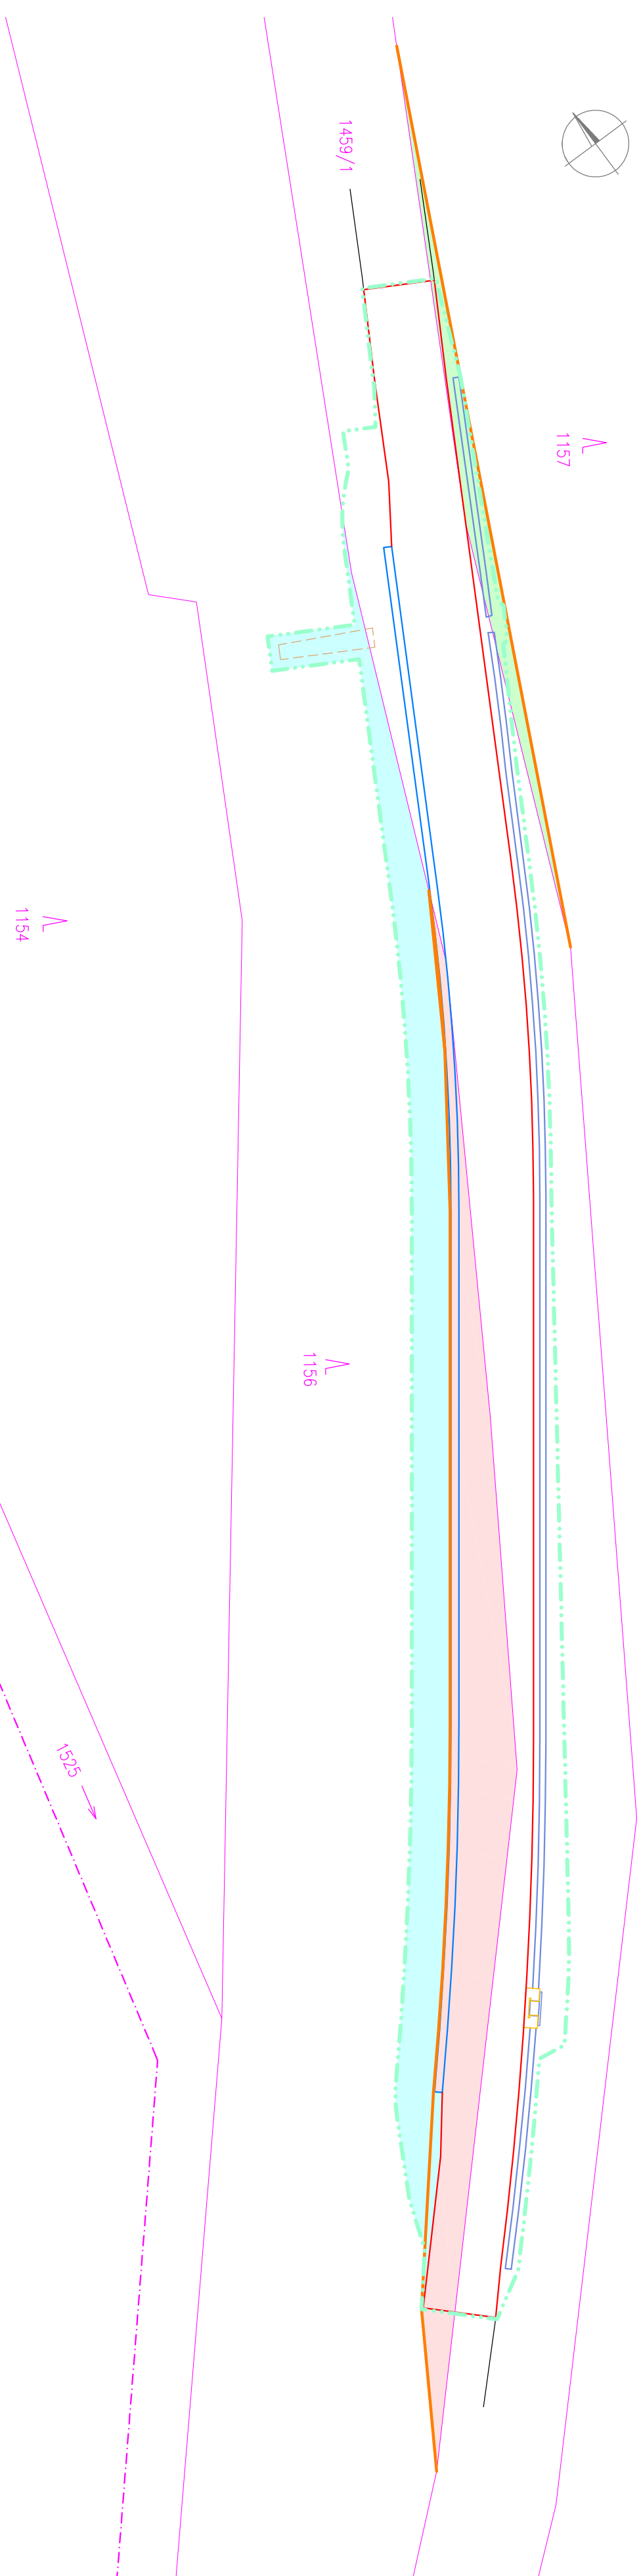

AZ CONSULT, spol. s r.o.


24/183
číslo zakázky.....

Výrobek uvolněn k použití

Datum.....③

Souřadnicový systém: JTSC
Výškový systém: Bpv

Osoba, poz.:	Ing. Martin Komín	<i>Handwritten signature</i>
Vypracoval:	Ing. Martin Komárek	
Kontroloval:	Br. Michela Sedláček	<i>Handwritten signature</i>
Místo:	Bečov nad Teplou	
Doprovodil:	Krojská správa a údržba silnic Karlovarského kraje	



Křižská 12, 400 01 (české Lázně)
 890 511 0
 Tel./fax: 475 990 838, 475 699 223
 E-mail: azconsul@azconsul.cz
 IČN EN ISO 9001

Zn. soudcov:		3M4	č. pod :
Forma:			
Služba:		DUSP/PDPS	
Č. rek.:		24/183	
Datum:		3.2025	

SITUACE - POZEMKY DOTČENÉ STAVBOU	1:500	C4
-----------------------------------	-------	----

DOKUMENTACI LZE UŽÍVAT POUZE VE SMYSLU PRÍSLUŠNÉ SMLOUVY O DÍLO, KOPÍROVÁNÍ A ROZŠÍŘOVÁNÍ POUZE PO PŘECHODNÉM SOUHLASU AŽ Consult spol. s r. o.